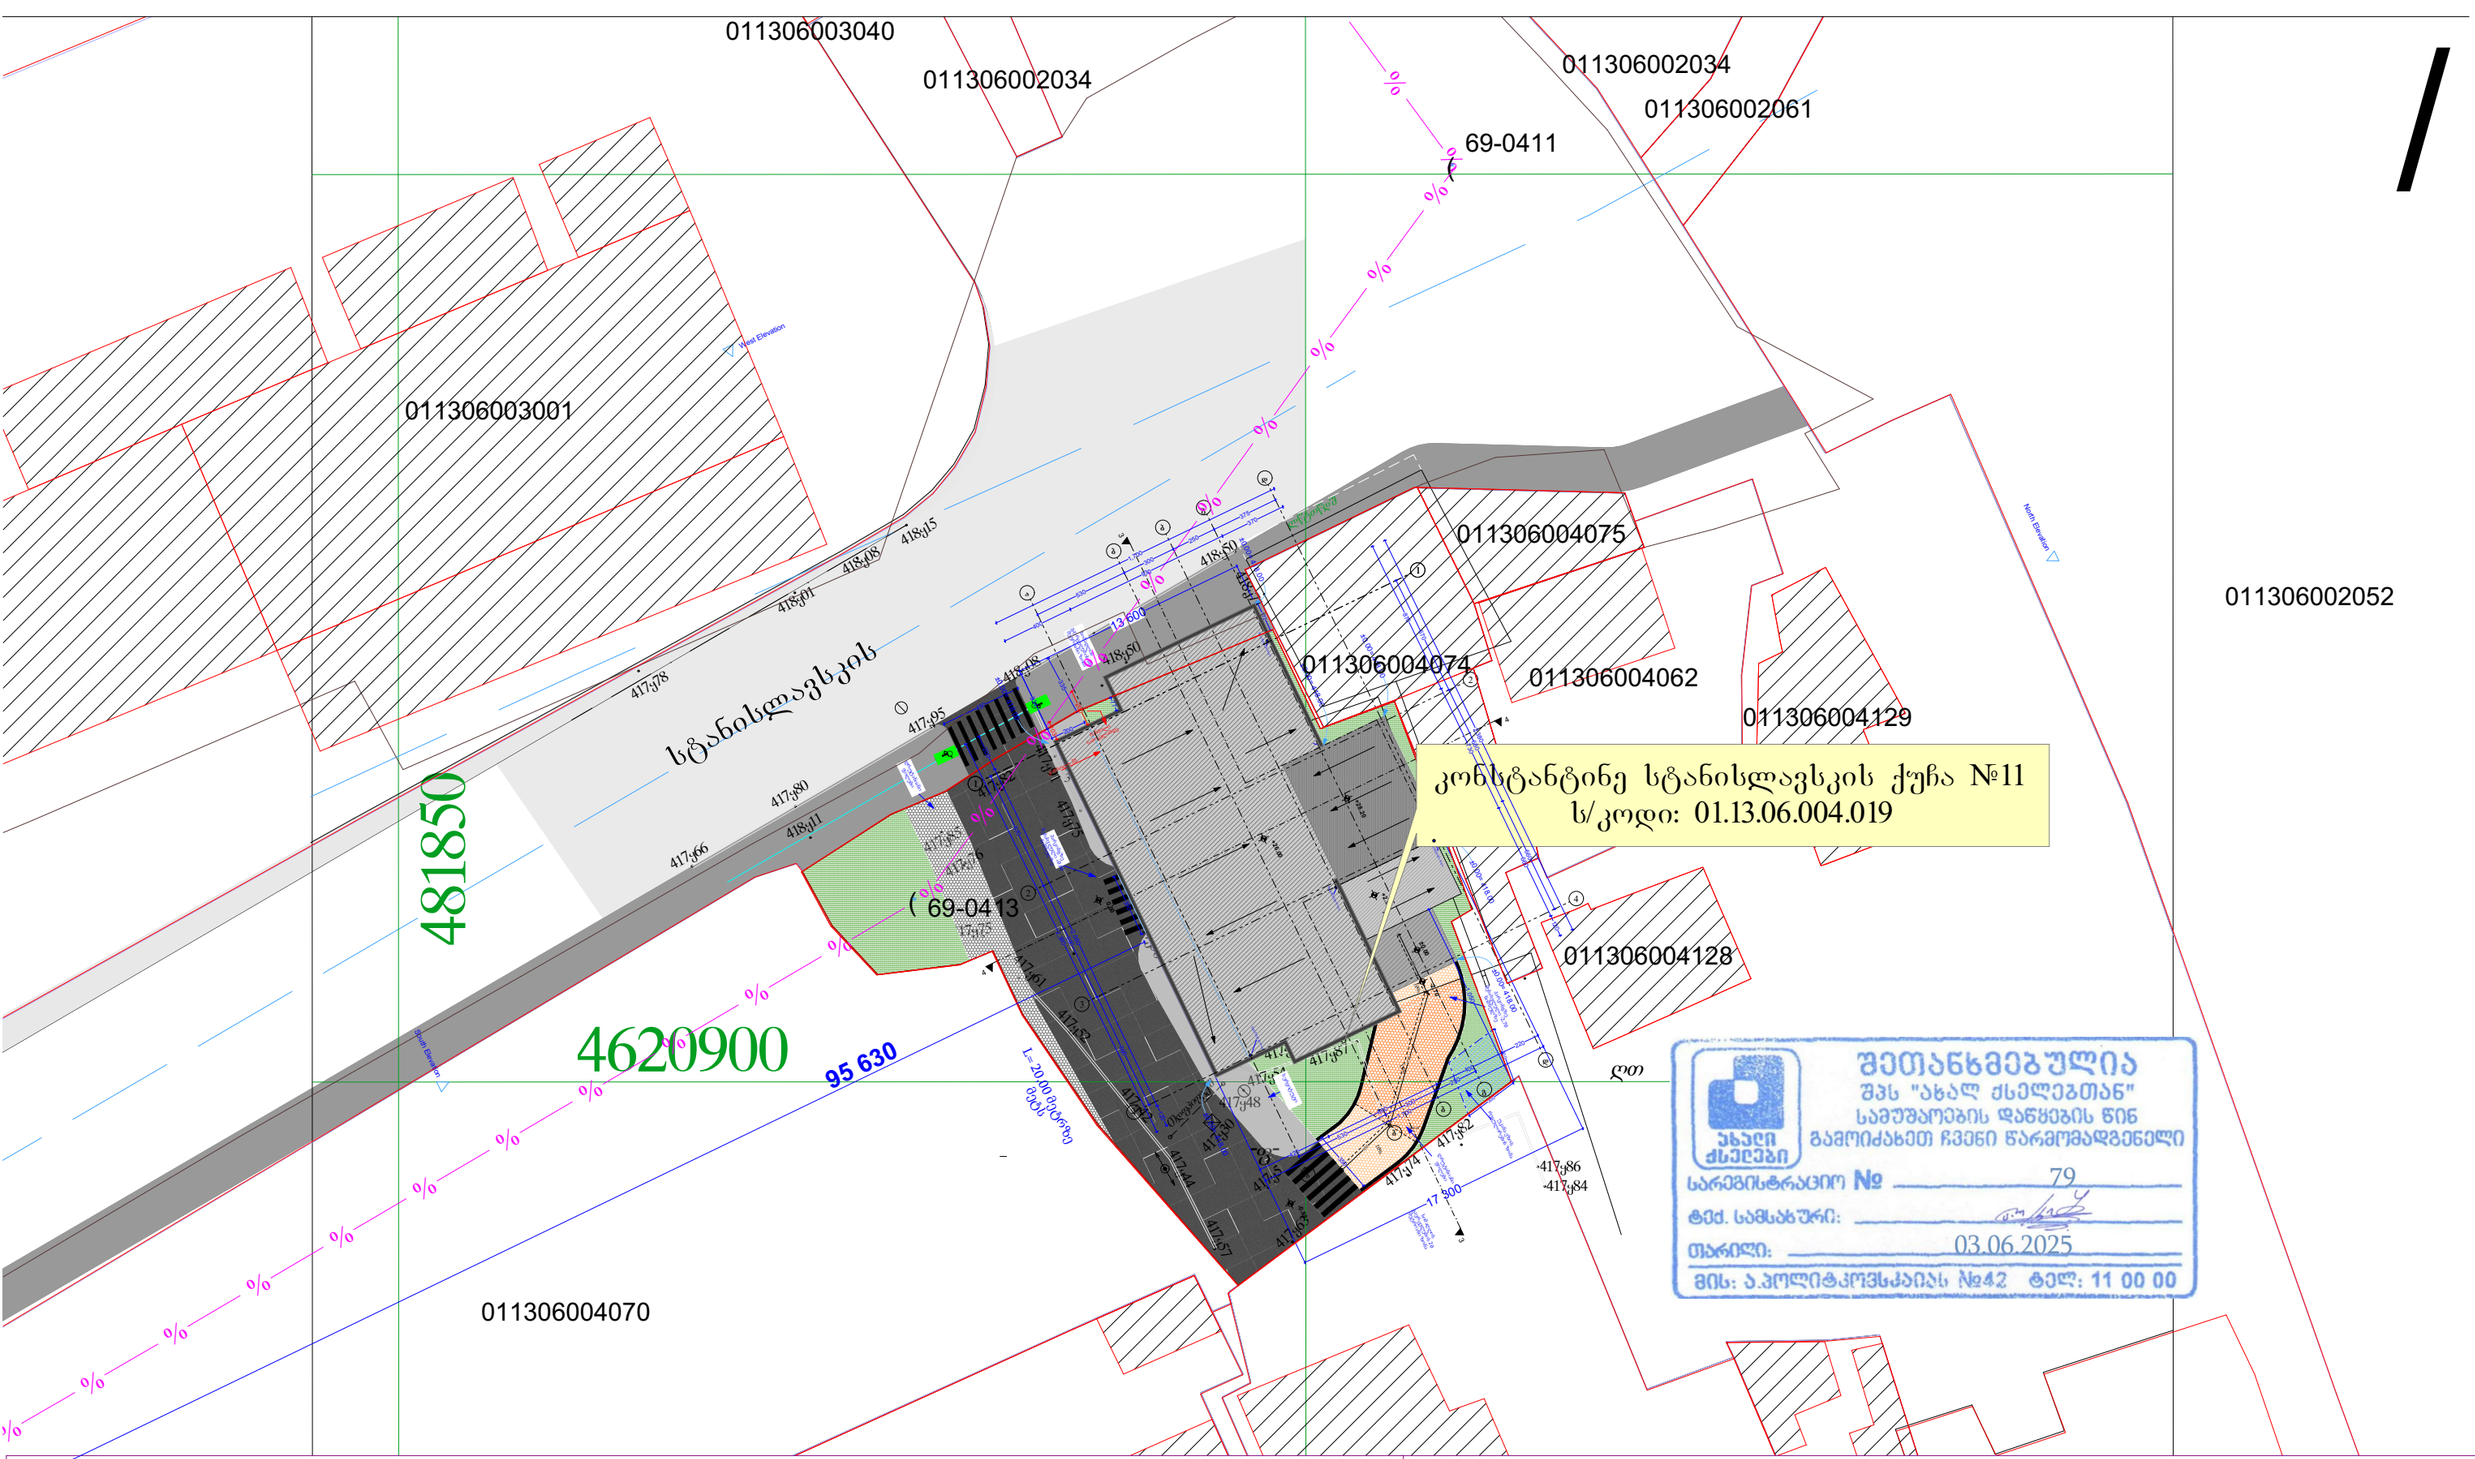

პირობითი ნიშნები

% არსებული საკომუნიკაციო არხი

(არსებული სატელეკომუნიკაციო ჭა

მისამართი

ქ. თბილისი, კონსტანტინე სტანისლავსკის ქუჩა №11

საპრ. უფროსი		ნ. გელიაშვილი
შეადგინა		ა. ლეკიშვილი

შ.პ.ს „ახალი ქსელები"
პოლიტკოვსკაიას № 42
ტელ: 11 00 00

მუშა ნახაზი	დაკვათა	ფურცლები	გვ.
		1	1
საკომუნიკაციო ქსელის სქემა	თარიღი 19.03.25	მასშტაბი 1:500	

42,ანა პოლიტკოვსკაიას ქ. საქართველო,0186 თბილისი
შპს ახალი ქსელები ს/კ 211326732
11 00 00
info@ak.ge

ახალი ქსელები

04.06.2025
N25-609/ა.ლ

რკ თბილისის სამომხმარებლო კოოპერატივის თავმჯდომარეს
ბ-ნ ავთანდილ მიდელაშვილს
ტელ: 555 139 787
მის: ქ. თბილისი, შარტავას ქუჩა №14ა
ელ. ფოსტა: lado_0911@mail.ru

თქვენი 27.05.2025 წლის განცხადების პასუხად გაცნობებთ, რომ თქვენ მიერ მითითებულ მისამართზე, ქ. თბილისი, სტანისლავსკის ქუჩა №11-ში არსებულ მიწის ნაკვეთზე (ს/კ: 01.13.06.004.019) გადის შპს „ახალი ქსელები''-ს ხაზოვანი ნაგებობა.

შპს „ახალი ქსელები'' არ არის წინააღმდეგი აწარმოოთ სამუშაოები იმ პირობით, რომ აღნიშნული სამუშაოები ჩატარდება ტექნიკური ნორმებისა და უსაფრთხოების ტექნიკის დაცვით, ასევე არ დაზიანდება და არ მოექცევა რაიმე შენობა-ნაგებობის ქვეშ ჩვენს კუთვნილებაში არსებული კომუნიკაციები. აუცილებელია, აღნიშნული სამუშაოები ჩვენი ხაზოვანი ნაგებობის სიახლოვეს ჩატარდეს ხელით.

სამუშაოების მსვლელობის დროს ჩვენი საკუთრების ნებისმიერი დაზიანების შემთხვევაში, ზიანის ანაზღაურებაზე ვალდებულება დაგეკისრებათ თქვენ.

სამუშაოების დაწყების წინ გთხოვთ გამოიძახოთ ჩვენი წარმომადგენელი.
ტელ: 11 00 00

აღნიშნული შეთანხმება ძალაშია 6 (ექვსი) თვის ვადით, შემდეგ კი, აუცილებელია, მოხდეს ხელახალი შეთანხმება, არსებული სიტუაციის გათვალისწინებით.

დანართი: 1) ტექნიკური პირობა;
2) შეთანხმებული გეგმა.

პატივისცემით,

პროექტირების და ტექნიკური
ზედამხედველობის სამსახურის უფროსი ნიკოლოზ გელიაშვილი

42,ანა პოლიტკოვსკაიას ქ. საქართველო,0182 თბილისი
შპს ახალი ქსელები ს/კ 211326732
11 00 00
info@ak.ge

ახალი ქსელები

ტექნიკური პირობა

შპს „ახალი ქსელები“ თანახმაა, განმცხადებლის მიერ წარმოდგენილი საპროექტო-ტექნიკური დოკუმენტაციის საფუძველზე განხორციელდეს სამუშაოები, სამშენებლო ნორმებისა და ქვემოთ მოცემული პირობების გათვალისწინებით:

1. საპროექტო სამუშაოების დაწყებამდე ტექნიკური პირობის მიმღებმა ან/და მშენებელმა ორგანიზაციამ უნდა მიმართოს შპს „ახალ ქსელებს“, რათა გამოყოს წარმომადგენელი (ზედამხედველი), რომელიც გადაკვეთის სამუშაოებს გაუწევს ზედამხედველობას და საჭიროების შემთხვევაში გასცემს შესაბამის ინსტრუქციებს.
2. სამუშაოების დაწყებამდე შპს „ახალი ქსელები“-ს წარმომადგენელთან ერთად უნდა დაიგეგმოს სამშენებლო სამუშაოების მიმდინარეობა და შეფასდეს მოსალოდნელი რისკები. მშენებლობის პროცესში, აუცილებელია შპს „ახალი ქსელები“-ს წარმომადგენლის რეკომენდაციების გათვალისწინება, რომელიც უზრუნველყოფს სამუშაოთა უსაფრთხოდ შესრულებას და ხაზოვანი ნაგებობის დაცვას, დაზიანებისგან.
3. დაშორება საპროექტო ხაზოვან ნაგებობასა და შპს „ახალი ქსელები“-ს მიწისქვეშა ხაზოვან ნაგებობას შორის დასახლებულ პუნქტებში, ტრასის გასწვრივ, ნაგებობის განაპირა ხაზიდან, ტრასის ორივე მხარეს უნდა იყოს არანაკლებ-0.5 მეტრის სიგანის ზოლი.
4. დაშორება საპროექტო ხაზოვან ნაგებობასა და შპს „ახალი ქსელები“-ს საჰაერო ხაზებს შორის, მათი ტრასის გასწვრივ, ნაგებობის განაპირა ხაზიდან, ტრასის ორივე მხარეს უნდა იყოს არანაკლებ-0.5 მეტრის სიგანის ზოლი.
5. შპს „ახალი ქსელები“-ს მხრიდან, იგივე (ან მიმდებარე) ტერიტორიაზე ხაზოვანი ნაგებობის მშენებლობა/რეკონსტრუქციის პროცესში შესაძლო დაზიანების თავიდან აცილების მიზნით, განმცხადებლის მიერ საპროექტო ხაზოვანი ნაგებობის ზემოთ, არანაკლებ-0.15 მეტრის დაშორებით, ჩაიდოს გამაფრთხილებელი ლენტი.
6. შპს „ახალი ქსელები“-ს ხაზოვანი ნაგებობის აღმოჩენის შემთხვევაში 2 (ორი) მეტრის რადიუსში მიწის სამუშაოები უნდა შესრულდეს მხოლოდ ხელით.
7. შპს „ახალი ქსელები“-ს ხაზოვანი ნაგებობის გადაკვეთის შემთხვევაში, განმცხადებლის კომუნიკაციები მოთავსდეს შპს „ახალი ქსელები“-ს ხაზოვანი ნაგებობის ქვემოთ, არანაკლებ-0.2 მეტრის დაშორებით.
8. წინამდებარე ნებართვის გაცემით, ნებართვის მიმღები ადასტურებს თავის ვალდებულებას უზრუნველყოს შპს „ახალი ქსელები“-სათვის ანალოგიური ნებართვის გაცემა, მის მიერ წინამდებარე ნებართვაში მითითებულ (ან მის მიმდებარედ არსებულ) ტერიტორიაზე ხაზოვანი ნაგებობის მშენებლობის დაწყების და/ან სარეკონსტრუქციო/სარემონტო/სარეაბილიტაციო სამუშაოების წარმოების შემთხვევაში.
9. საპროექტო შენობა ნაგებობის და შპს „ახალი ქსელები“-ს ხაზოვანი ნაგებობის დაშორება უნდა იყოს არანაკლებ-1 მეტრის სიგრძისა.

42,ანა პოლიტკოვსკაიას ქ. საქართველო,0182 თბილისი
შპს ახალი ქსელები ს/კ 211326732
11 00 00
info@ak.ge

10. მიწის სამუშაოების დაწყების დრო შპს „ახალ ქსელებს“ უნდა ეცნობოს წინასწარ, არანაკლებ 1 (ერთი) სამუშაო დღით ადრე (საკ.ტელ: 11 00 00) მომავალში შესრულებული სამუშაოების შედეგად გამოწვეულ ტექნიკურ პრობლემებზე პასუხისმგებელია აღნიშნული ტექნიკური პირობის მიმღები ორგანიზაცია.
11. აღნიშნული შეთანხმება ძალაშია 6 (ექვსი) თვის ვადით, შემდეგ კი, აუცილებელია, მოხდეს ხელახალი შეთანხმება, არსებული სიტუაციის გათვალისწინებით.

დამატებითი პირობები:

იმ შემთხვევაში, თუ შპს „ახალი ქსელები“-ს მიერ წარმოდგენილი ან რეგისტრირებული ხაზოვანი ნაგებობის კოორდინატები განსხვავდება რეალობისგან, განმცხადებელი ვალდებულია დაუყონებლივ შეაჩეროს სამუშაოები და აღნიშნული ფაქტი შეატყობინოს შპს „ახალ ქსელებ“-ს ელექტრონული ფოსტით (info@ak.ge) ან მითითებული ტელეფონის ნომრის მეშვეობით. (საკ. ტელ: 11 00 00).

აღნიშნული ტექნიკური პირობის რომელიმე პუნქტის შეუსრულებლობის შემთხვევაში შპს „ახალი ქსელები“ იტოვებს უფლებას მოითხოვოს მიმდინარე სამშაოების შეჩერება და შესრულებული სამუშაოების დემონტაჟი.

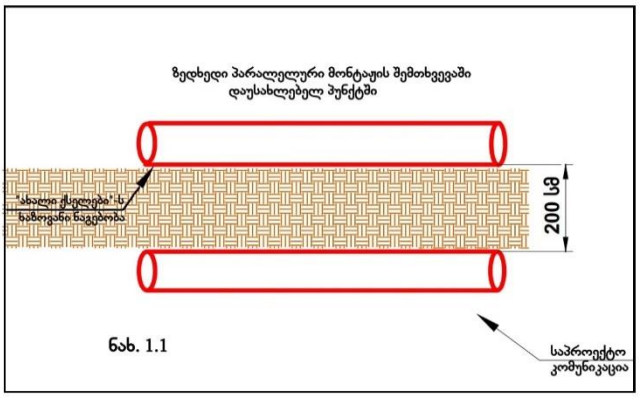

ნახ. 1.1

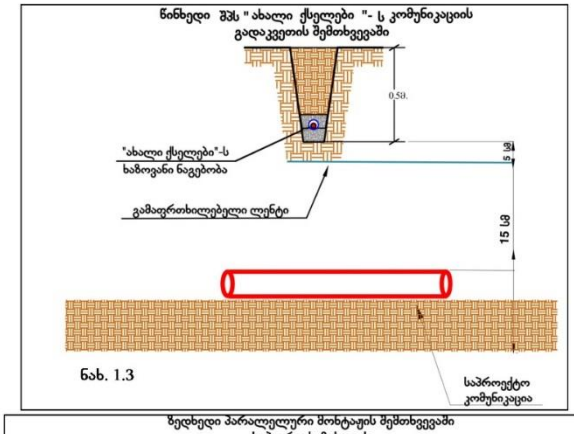

ნახ. 1.3

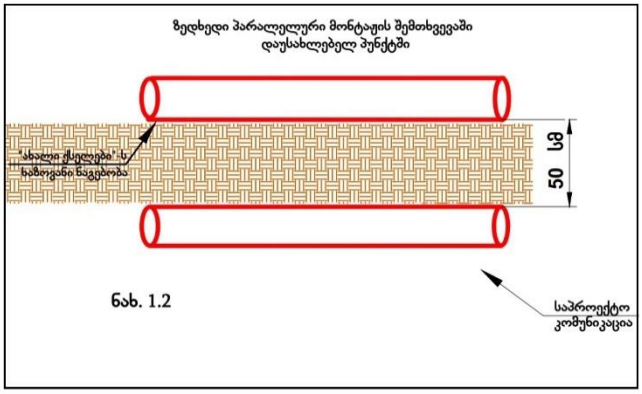

ნახ. 1.2

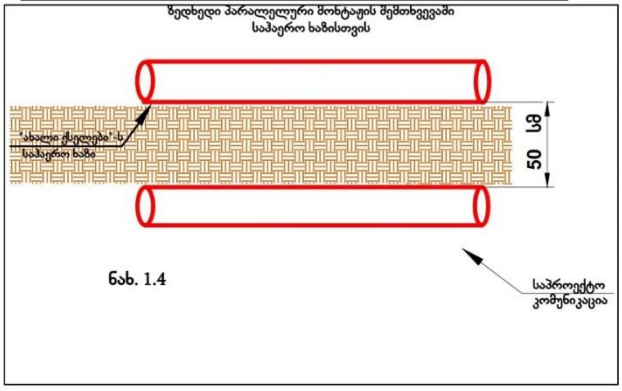

ნახ. 1.4