
ჭრილი 1-1
მ. 1:200

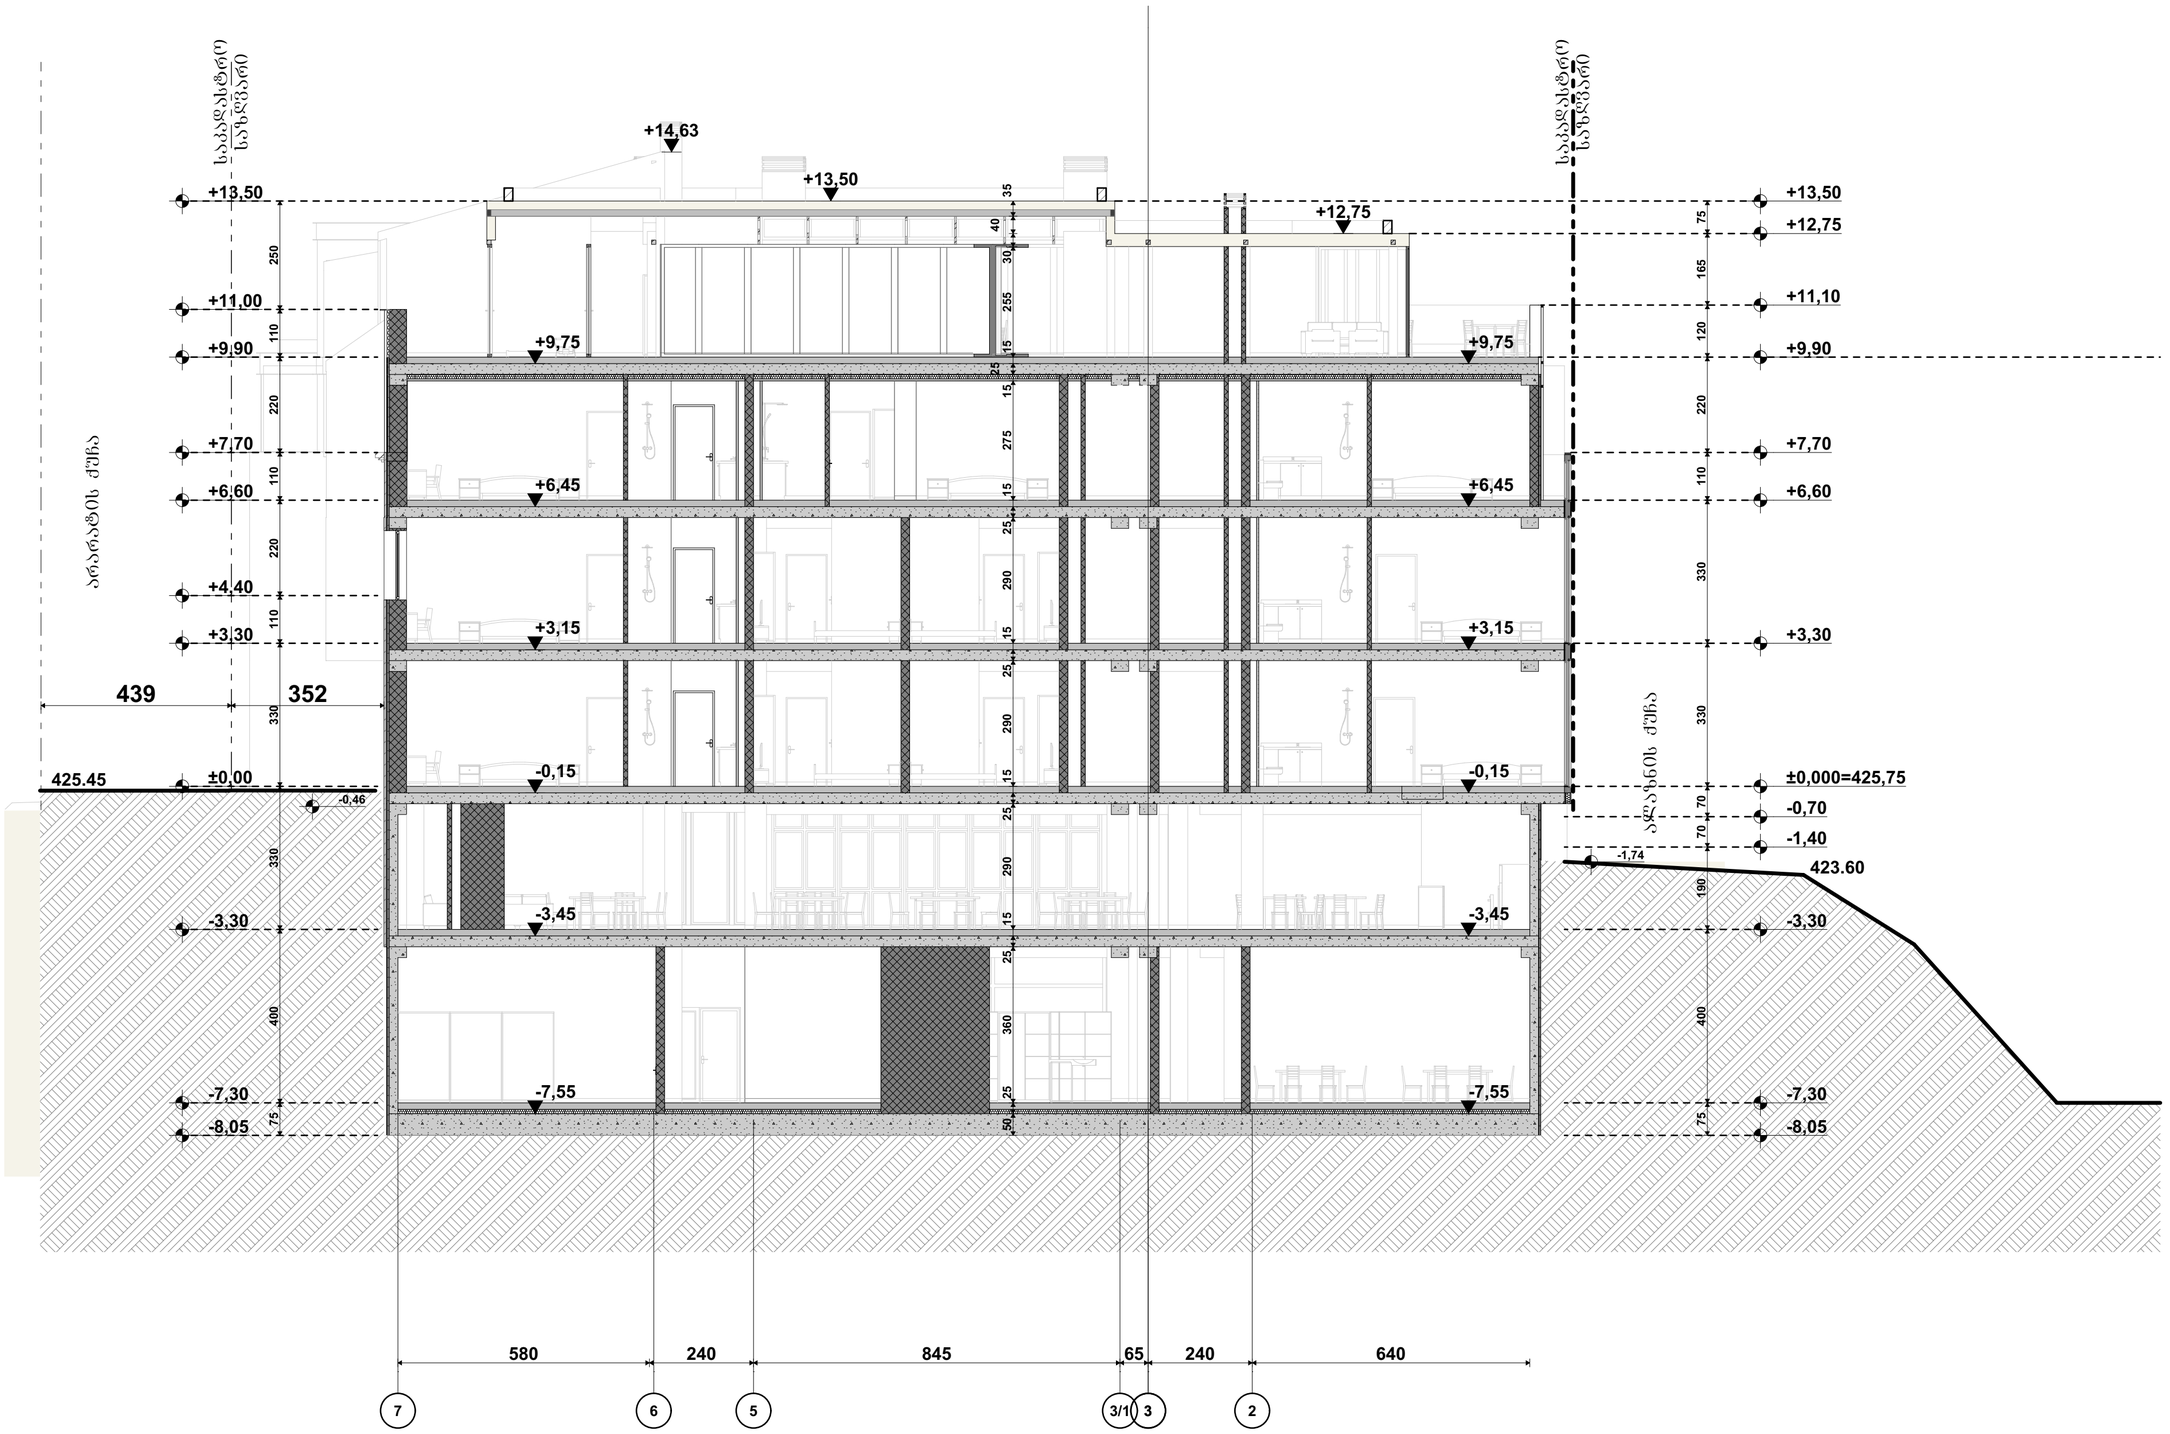

პირობითი ნიშნები:

- მიწის ნაკვეთის საზღვარი
- ბეტონი
- ბრტყელი
- ტიხარი
- ეიფოვანებიანი კარი
- ეიფოვანებიანი კარი ზღურბლით
- ორფანებიანი კარი
- ორფანებიანი კარი ზღურბლით

შენიშვნა:

საპროექტო ორგანიზაცია: Company name:	STUDIO 9 architecture design construction
Web. studio9.ge Email. interiordesign@studio9.ge Mob. +995 599 88 44 80 Adres. 30 Lubliana Str.Tbilisi მის.თბილისი,ლუბლიანას ქ.N 30	
დამკვეთი: Customer:	მ.პ.ს. "ს-5"
პროექტის დასახელება: Job title:	სასტუმრო
ობიექტის მისამართი: Addres:	თბილისი, მესახვევი ალაზანი N5 -ის მიმდებარედ, ჭოჭა არმაზის N31

შენიშვნა: Notes:


1. ნახაზზე ზომები მოცემულია სანტიმეტრებში.
2. მშენებლობის პროცესში ნახაზის ნებისმიერი ცვლილება უნდა შეთანხმდეს პროექტის ავტორთან.
3. ფურცლის კორექტირებით ავტომატურად უკმდება ზომა

მემსრულებელი: Performers:	თანამდებობა	სახელი გვარი	ხელმოწერა
	დირექტორი	ა.ჩხაიძე	
	მთ.არქიტექტორი	მ.ჩხაიძე	
	პრ.არქიტექტორი	მ.ჩხაიძე	
	არქიტექტორი	ლ. კოკაზორიძე	
	მკაბიწმა		

A.11.1	
ნახაზის დასახელება: Drawing title:	ჭრილი 1-1

პროექტის სტადია: Drawing stage:	არქიტექტურული პროექტი	
თარიღი: Date:	05.06.2025	2025
ფურც.რაოდ. Pages	89	ფორმატი Format
ფურცელი # Index	75	A2
მასშტაბი Drawing Scale	1:100	

ჭრილი 2-2
მ. 1:200

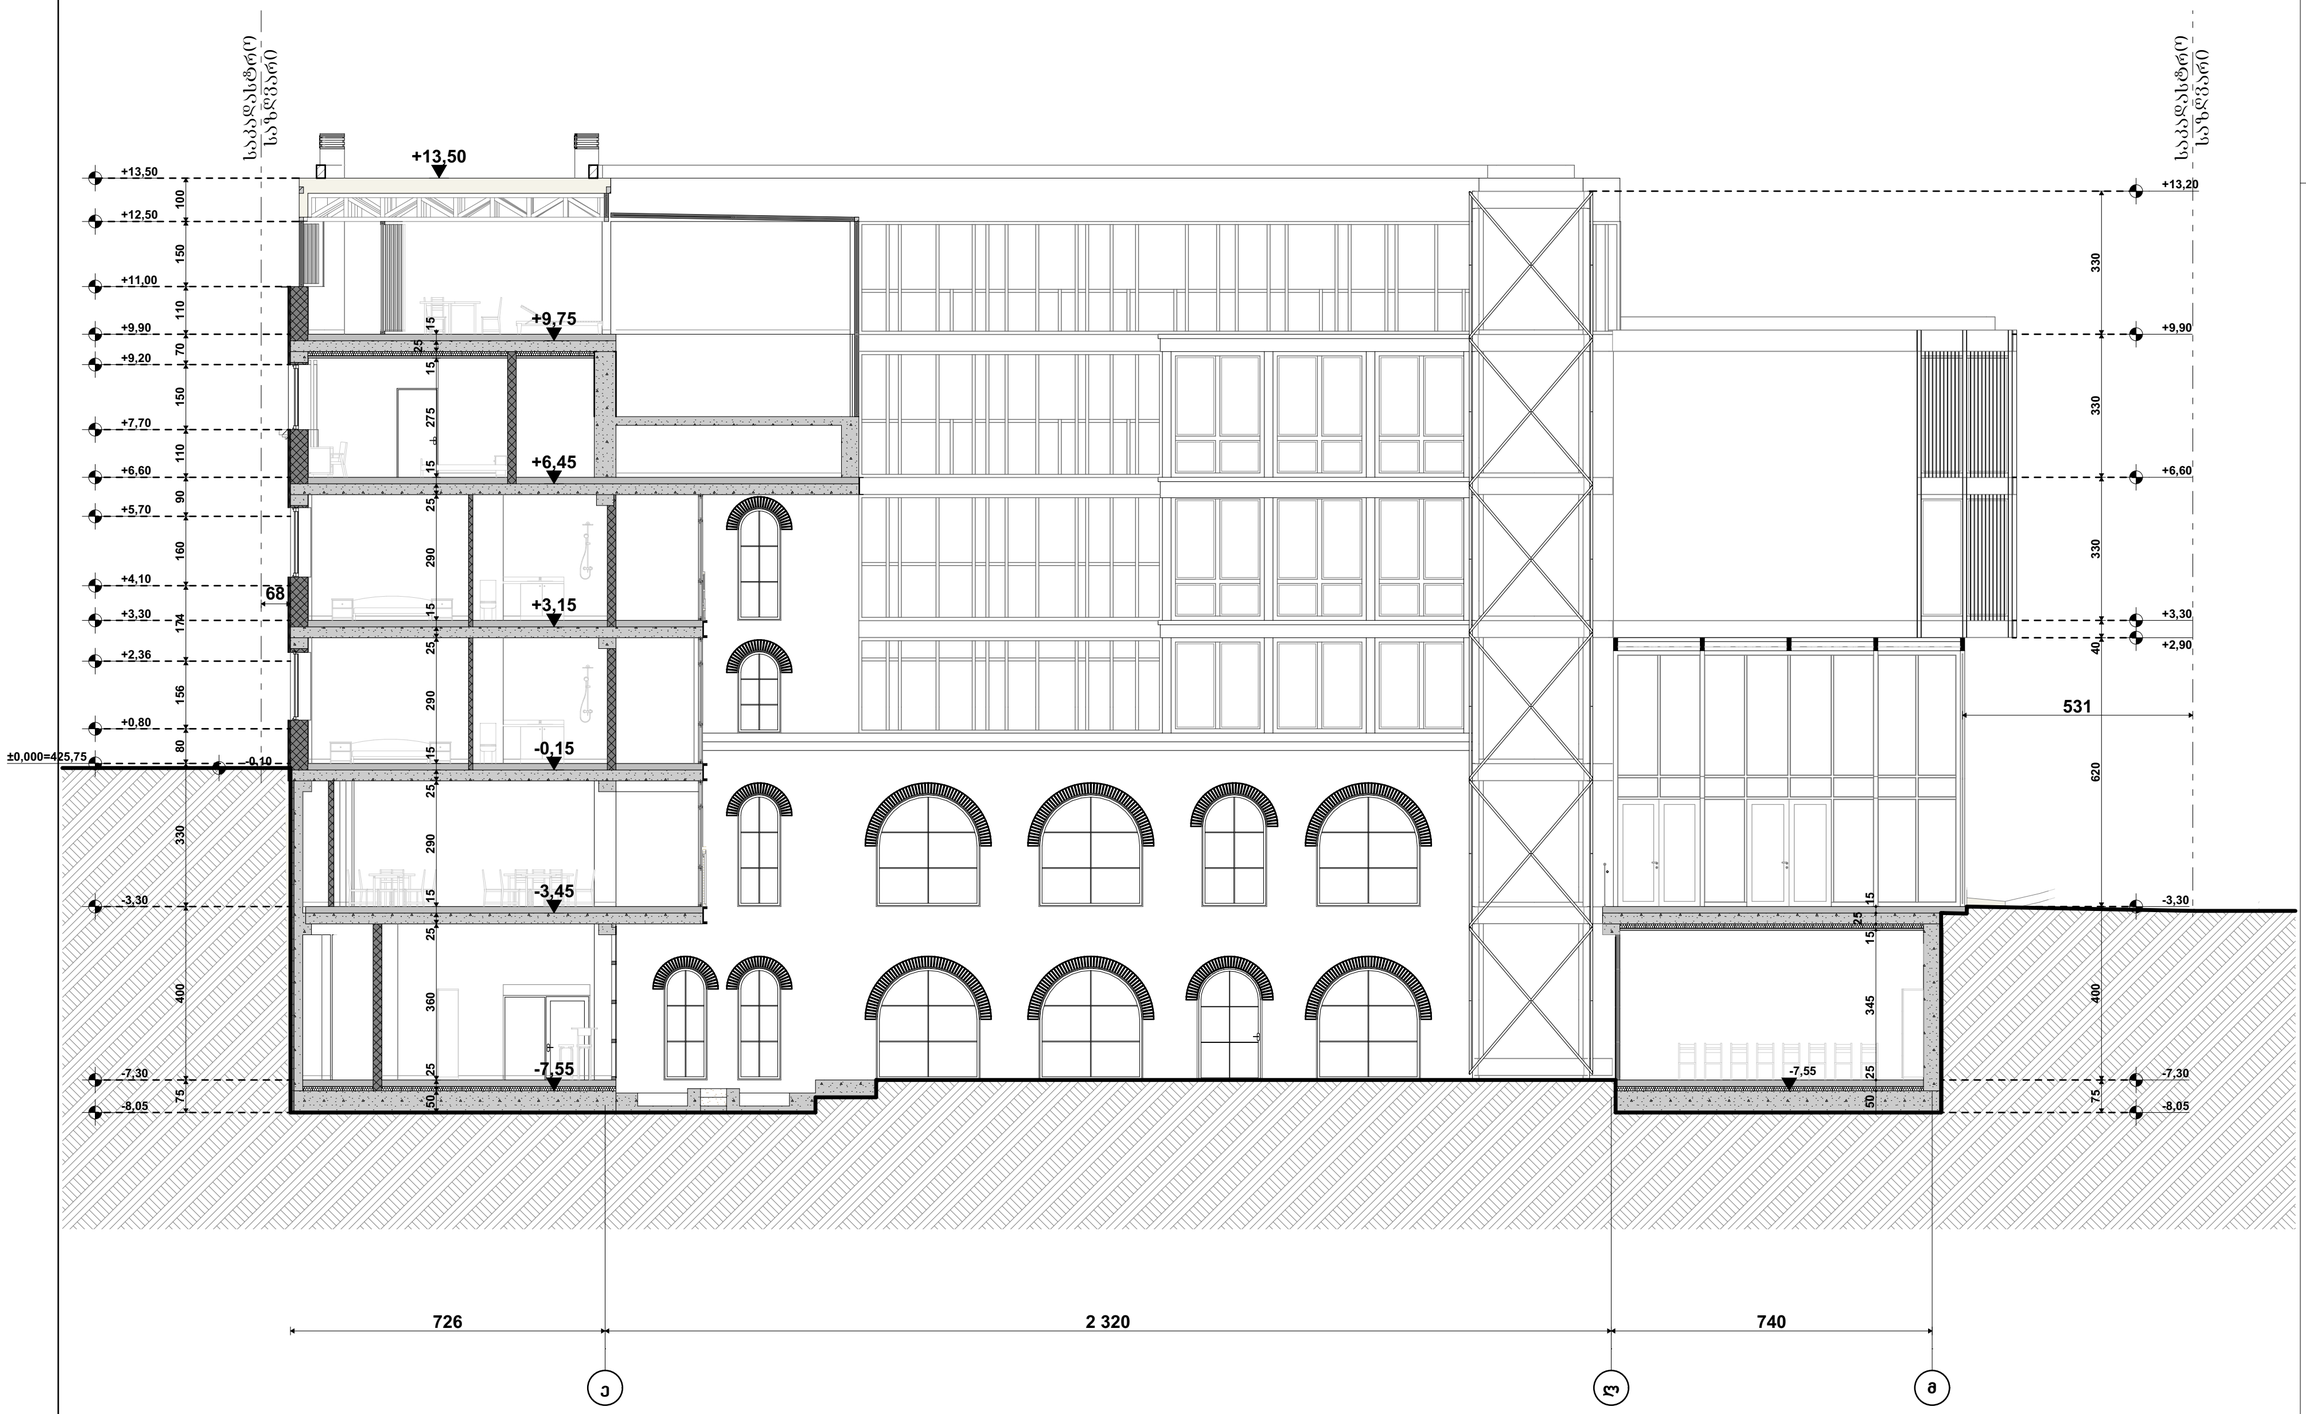

პირობითი ნიშნები:

- მიწის ნაკვეთის საზღვარი
- ბეტონი
- ბრეზენტი
- ტრიალი
- ქიმიმტკიცებიანი ქარი
- ქიმიმტკიცებიანი ქარი ზღუდარით
- ორიშრიანი ქარი
- ორიშრიანი ქარი ზღუდარით


შენიშვნა:

STUDIO 9 architecture design construction	საპროექტო ორგანიზაცია: Company name:	
	Web. studio9.ge Email. interiordesign@studio9.ge Mob. +995 599 88 44 80 Adres. 30 Lubliana Str.Tbilisi მის.თბილისი.ლუბლიანას ქ.N 30	
	დამკვეთი: Customer:	მ.პ.ს. "ს-5"
	პროექტის დასახელება: Job title:	სასტუმრო
	ობიექტის მისამართი: Addres:	თბილისი, მესახვევი ალაზანი N5 -ის მიმდებარედ, ჭოჭა არმაზის N31
	შენიშვნა: Notes:	1. ნახაზზე ზომები მოცემულია სანტიმეტრებში. 2. მშენებლობის პროცესში ნახაზის ნებისმიერი ცვლილება უნდა შეთანხმდეს პროექტის ავტორთან. 3. ფურცლის კორექტირებით ავტომატურად უკუდება ზომა

შემსრულებელი: Performers:		
თანამდებობა	სახელი,გვარი	ხელმოწერა
დირექტორი	ა.ჩხაიძე	
მთ.არქიტექტორი	მ.ჩხაიძე	
პრ.არქიტექტორი	მ.ჩხაიძე	
არქიტექტორი	ლ. კოჭიშვილი	
შეამოწმა		

A.11.2	პროექტის სტადია: Drawing stage:	არქიტექტურული პროექტი	
ნახაზის დასახელება: Drawing title:	თარიღი: Date:	05.06.2025	2025
ჭრილი 2-2	ფურც.რაოდ. Pages	89	ფორმატი Format
	ფურცელი # Index	76	A2
	მასშტაბი Drawing Scale	1:100	

ჭრილი 3-3
მ. 1:200

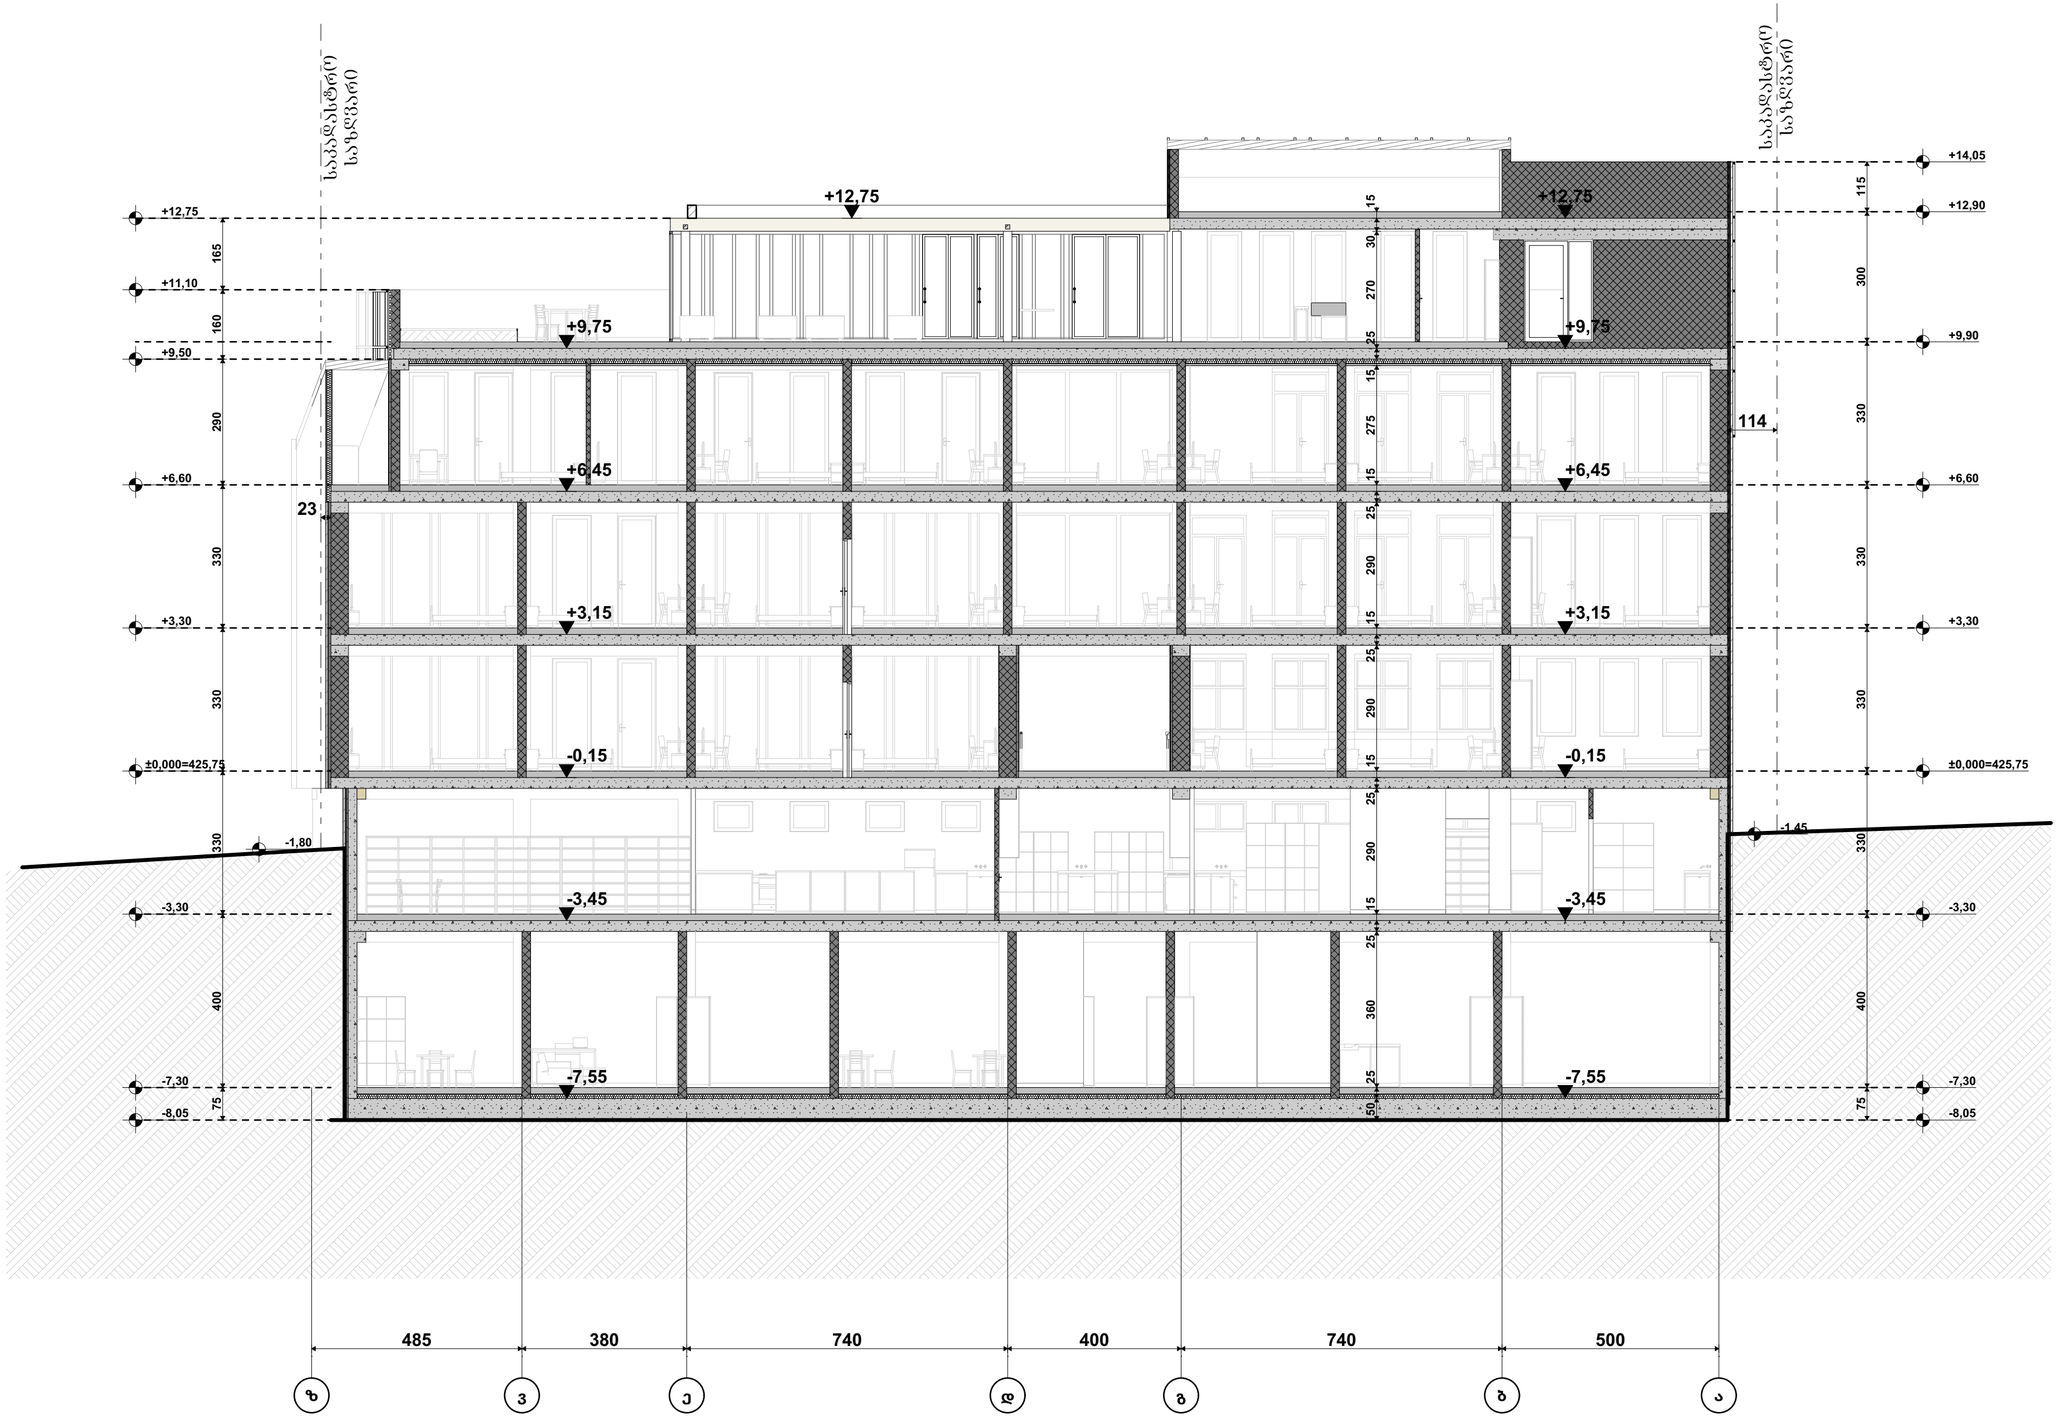

პირობითი ნიშნები:

- მიწის ნაკვეთის საზღვარი
- ბეტონი
- ბლოკი
- ტიხარი
- ეიფოვნებული კარი
- ეიფოვნებული კარი ზღურბლით
- ორფოვნებიანი კარი
- ორფოვნებიანი კარი ზღურბლით

შენიშვნა:

საპროექტო ორგანიზაცია: Company name:	დამკვეთი: Customer:	პროექტის დასახელება: Job title:
STUDIO 9 architecture design construction Web. studio9.ge Email. interiordesign@studio9.ge Mob. +995 599 88 44 80 Adres. 30 Lubliana Str.Tbilisi მის.თბილისი,ლუბლიანას ქ.N 30	მ.პ.ს. "ს-5"	სასტუმრო ობიექტის მისამართი: Addres: თბილისი, მესახვევი ალაზანი N5 -ის მიმდებარედ, ჭოჭა არმაზის N31


შენიშვნა: Notes:

1. ნახაზზე ზომები მოცემულია სანტიმეტრებში.
2. მშენებლობის პროცესში ნახაზის ნებისმიერი ცვლილება უნდა შეთანხმდეს პროექტის ავტორთან.
3. ფურცლის კორექტირებით ავტომატურად უკეთდება ცვლილებები

შემსრულებელი: Performers:		
თანამდებობა	სახელი,გვარი	ხელმოწერა
დირექტორი	ა.ჩხაიძე	
მთ.არქიტექტორი	მ.ჩხაიძე	
პრ.არქიტექტორი	მ.ჩხაიძე	
არქიტექტორი	ლ. კოკუზორიძე	
შეამოწმა		

A.11.3	პროექტის სტადია: Drawing stage:	არქიტექტურული პროექტი
ნახაზის დასახელება: Drawing title: ჭრილი 3-3	თარიღი: Date:	05.06.2025 / 2025
	ფურც.რაოდ. Pages	89 / ფორმატი Format
	ფურცელი # Index	77 / A2
	მასშტაბი Drawing Scale	1:100

ჭრილი 4-4
მ. 1:200

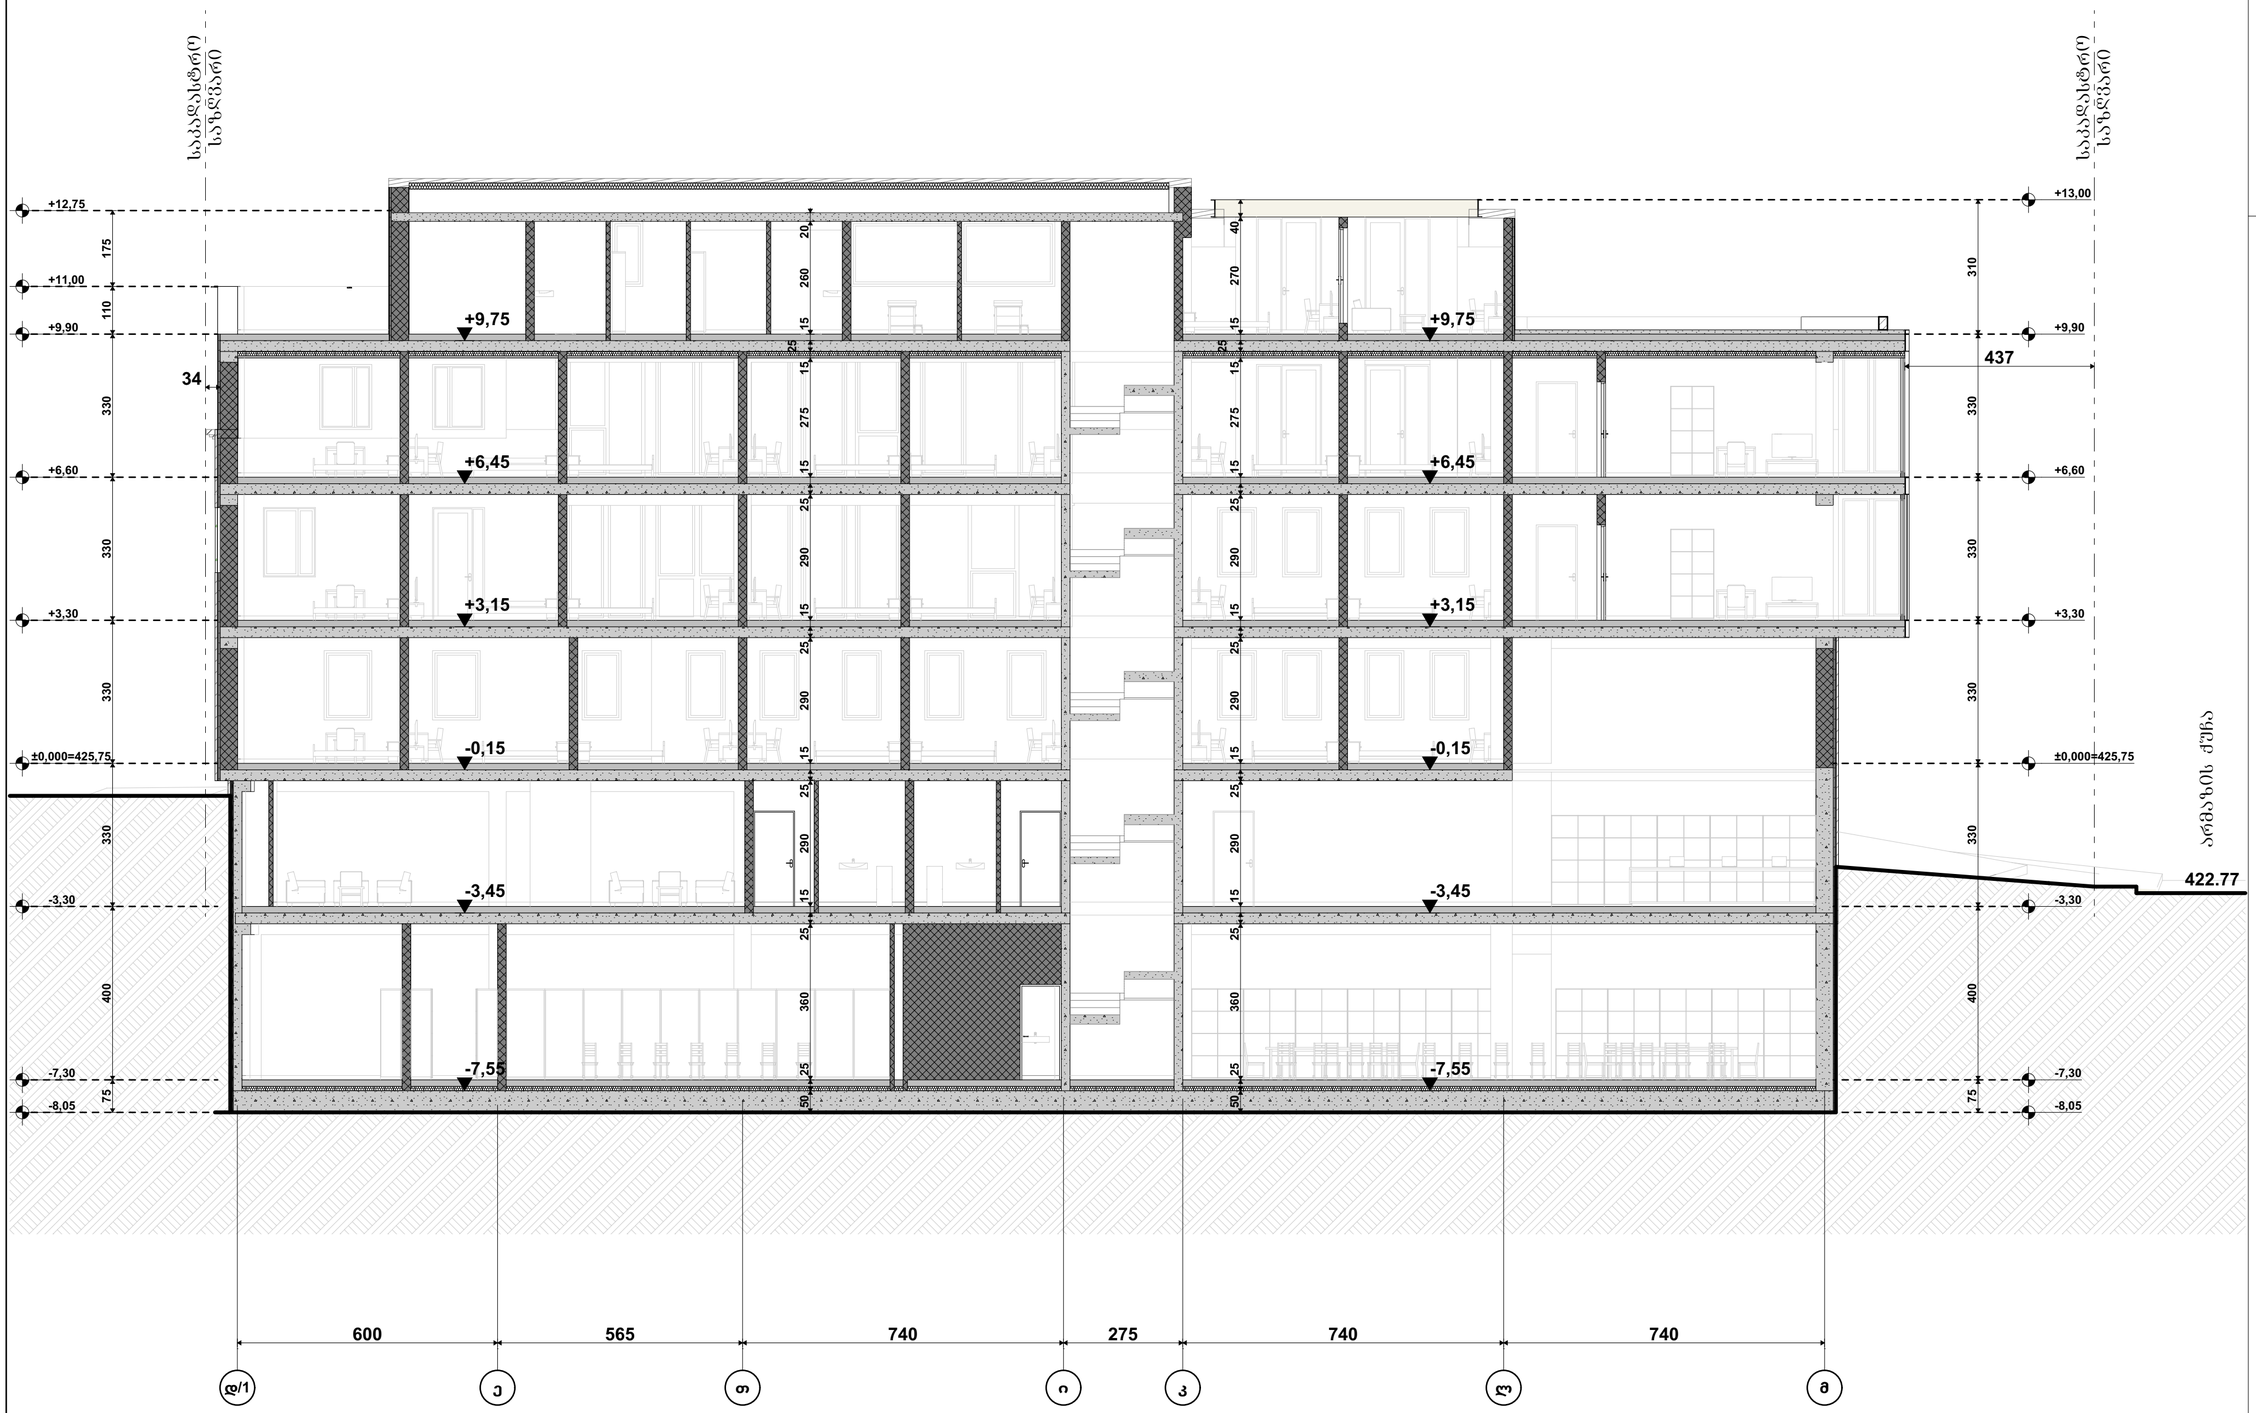

ჩარჩოს ქვეშა არსებული ნაგებობის ჭრილი

პირობითი ნიშნები:

- მიწის ნაკვეთის საზღვარი
- ბეტონი
- ბრეზენტი
- ტიხარი
- ეიფოვანებიანი კარი
- ეიფოვანებიანი კარი ზღურბლით
- ორფოვანებიანი კარი
- ორფოვანებიანი კარი ზღურბლით


შენიშვნა:

საპროექტო ორგანიზაცია: Company name:	STUDIO 9 architecture design construction
Web. studio9.ge Email. interiordesign@studio9.ge Mob. +995 599 88 44 80 Adres. 30 Lubliana Str.Tbilisi მის.თბილისი,ლუბლიანას ქ.N 30	
დამკვეთი: Customer:	მ.პ.ს. "ს-5"
პროექტის დასახელება: Job title:	სასტუმრო
ობიექტის მისამართი: Addres:	თბილისი, მესხეთის ალაზანი N5 -ის მიმდებარედ, ჭუნა არმაზის N31
შენიშვნა: Notes:	1. ნახაზზე ზომები მოცემულია სანტიმეტრებში. 2. მშენებლობის პროცესში ნახაზის ნებისმიერი ცვლილება უნდა შეთანხმდეს პროექტის ავტორთან. 3. ფურცლის კორექტირებით ავტომატურად უკმდება ზომა

მემსრულებელი: Performers:		
თანამდებობა	სახელი,გვარი	ხელმოწერა
დირექტორი	ა.მზიაძე	
მთ.არქიტექტორი	მ.მზიაძე	
პრ.არქიტექტორი	მ.მზიაძე	
არქიტექტორი	ლ. კოკუზორიძე	
შეამოწმა		

A.11.4	
ნახაზის დასახელება: Drawing title:	ჭრილი 4-4
პროექტის სტადია: Drawing stage:	არქიტექტურული პროექტი
თარიღი: Date:	05.06.2025 / 2025
ფურც.რაოდ. Pages	89
ფურცელი # Index	78
მასშტაბი Drawing Scale	1:100
ფორმატი Format	A2

ჭრილი 6-6
მ. 1:200

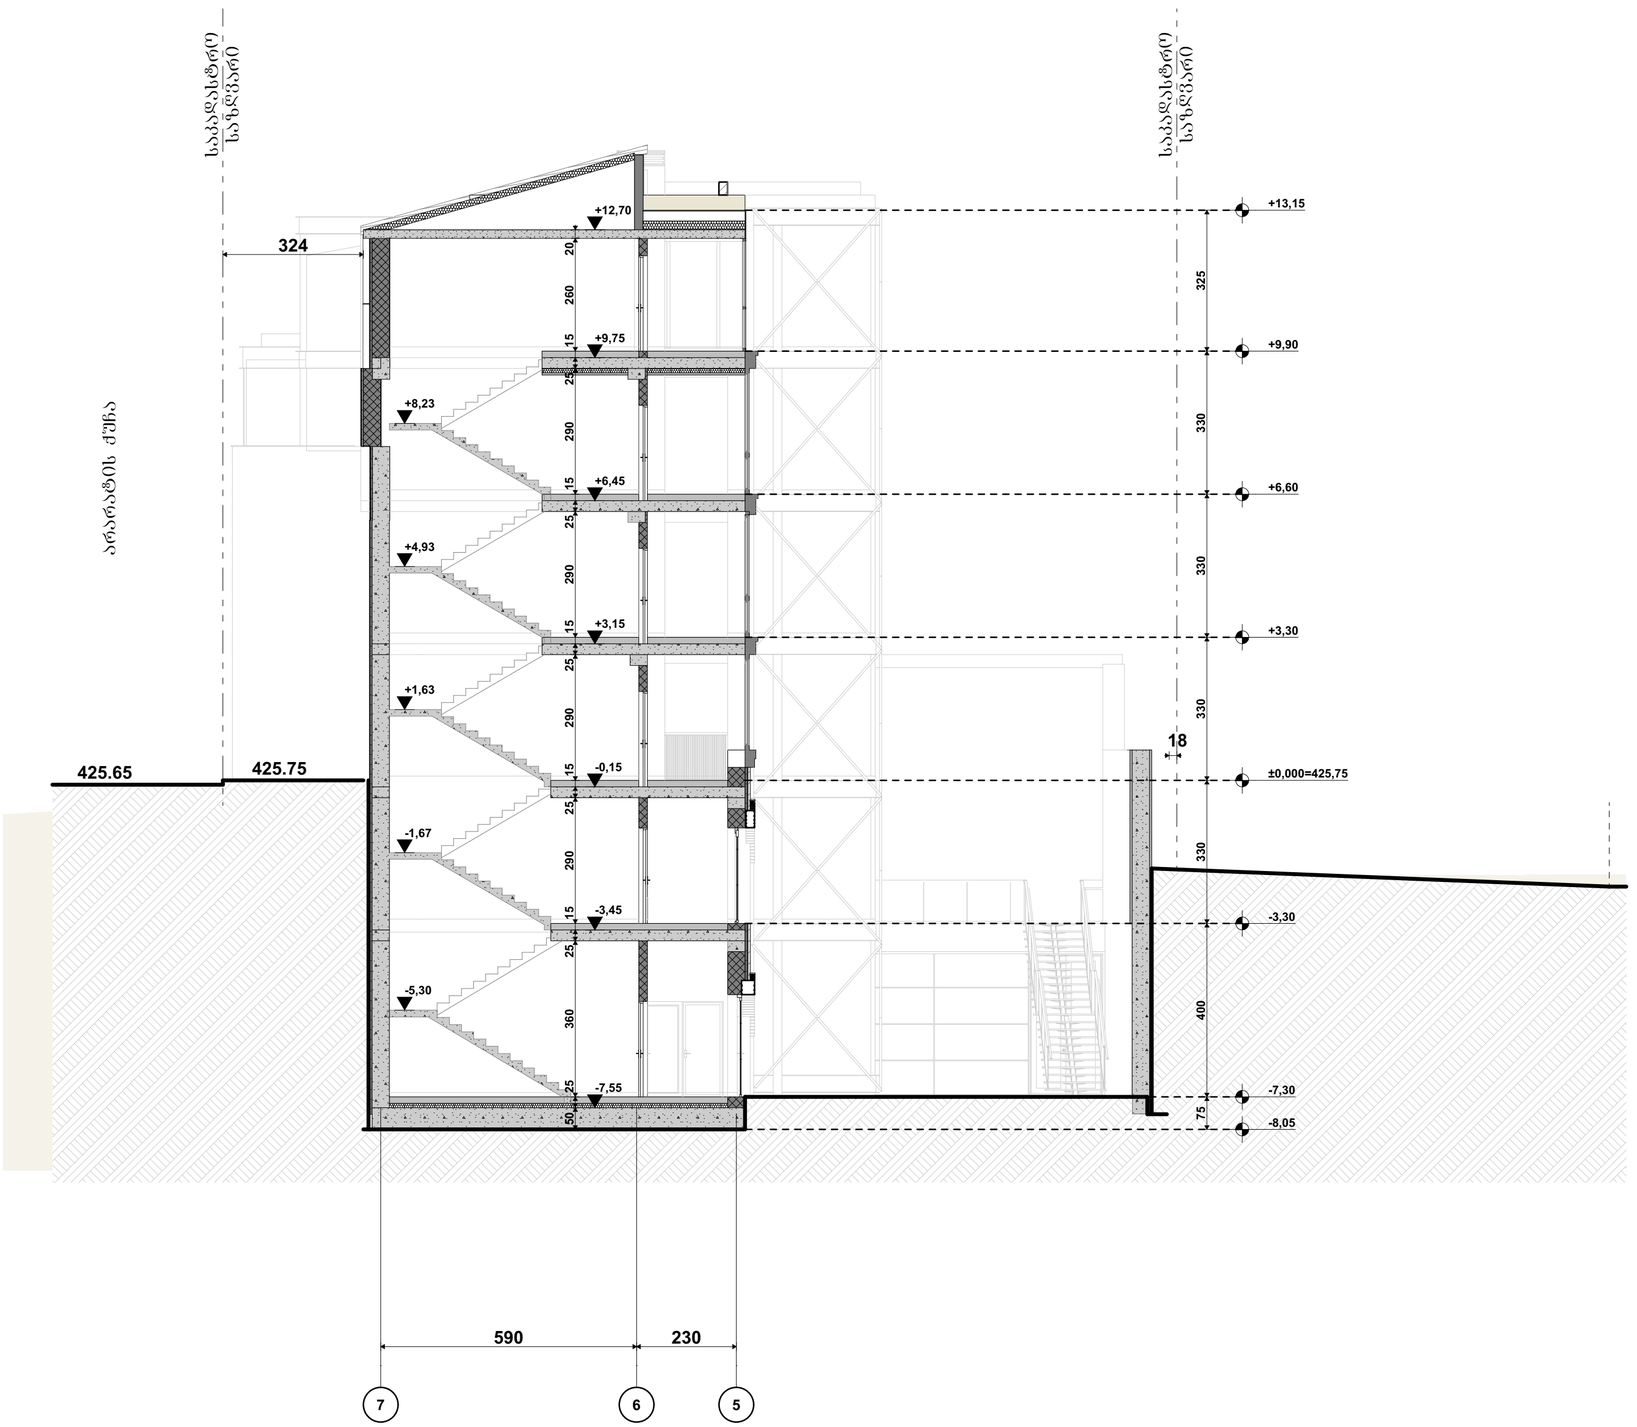

პირობითი ნიშნები:

- მიწის ნაკვეთის საზღვარი
- ბეტონი
- ბლოკი
- ტიხარი
- ეიფმეხიდებიანი კარი
- ეიფმეხიდებიანი კარი ზღურბლით
- ორფრთიანი კარი
- ორფრთიანი კარი ზღურბლით

შენიშვნა:

საპროექტო ორგანიზაცია: Company name:	დამკვეთი: Customer:	პროექტის დასახელება: Job title:
STUDIO 9 architecture design construction Web. studio9.ge Email. interiordesign@studio9.ge Mob. +995 599 88 44 80 Adres. 30 Lubliana Str.Tbilisi მის.თბილისი,ლუბლიანას ქ.N 30	მ.პ.ს. "ს-5"	სასტუმრო ობიექტის მისამართი: Address: თბილისი, მესახვევი ალაზანი N5 -ის მიმდებარედ, ქუჩა არმაზის N31

შენიშვნა: Notes:

1. ნახაზზე ზომები მოცემულია სანტიმეტრებში.
2. მშენებლობის პროცესში ნახაზის ნებისმიერი ცვლილება უნდა შეთანხმდეს პროექტის ავტორთან.
3. ფურცლის კორექტირებით ავტომატურად უკმდება ზომა


შემსრულებელი: Performers:		
თანამდებობა	სახელი გვარი	ხელმოწერა
დირექტორი	ა.მჭიაძე	
მთ.არქიტექტორი	მ.მჭიაძე	
პრ.არქიტექტორი	მ.მჭიაძე	
არქიტექტორი	ლ. კოკუზორიძე	
შეამოწმა		

A.11.5

ნახაზის დასახელება: Drawing title:
ჭრილი 6-6

პროექტის სტადია: Drawing stage:	არქიტექტურული პროექტი	
თარიღი: Date:	05.06.2025	2025
ფურც.რაოდ. Pages	89	ფორმატი Format
ფურცელი # Index	79	A2
მასშტაბი Drawing Scale	1:100	

ჭრილი 7-7
მ. 1:200

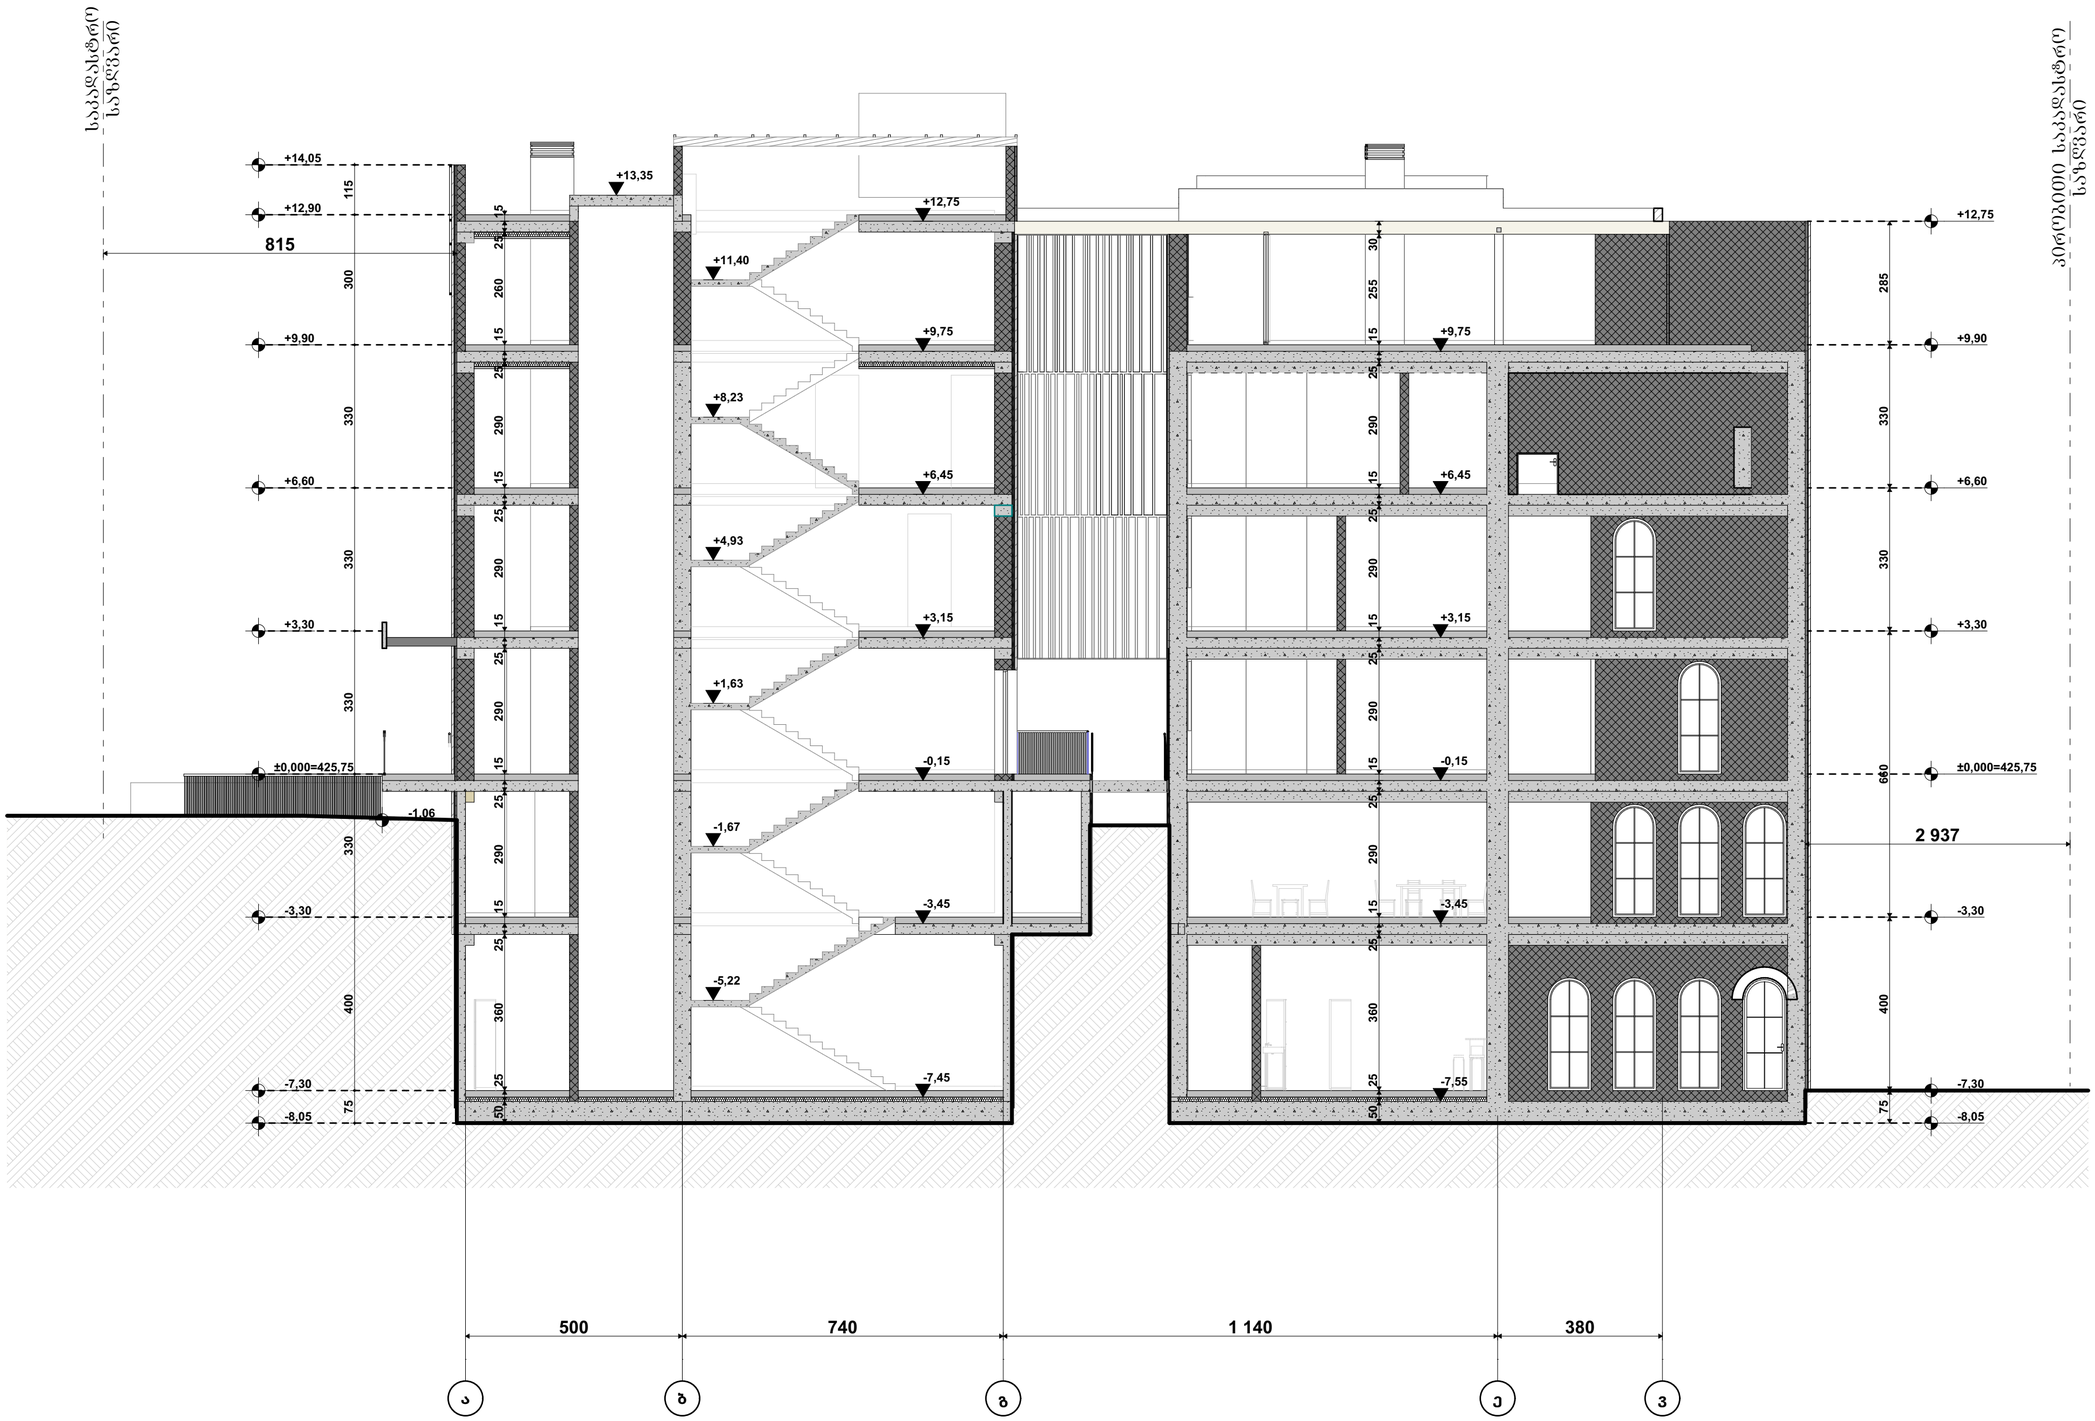

პირობითი ნიშნები:

- მიწის ნაკვეთის საზღვარი
- ბეტონი
- ბლოკი
- ტიხარი
- ეიფოვნებიანი კარი
- ეიფოვნებიანი კარი ზღურბლით
- ორფოვნებიანი კარი
- ორფოვნებიანი კარი ზღურბლით


შენიშვნა:

საპროექტო ორგანიზაცია: Company name:	STUDIO 9 architecture design construction
Web. studio9.ge Email. interiordesign@studio9.ge Mob. +995 599 88 44 80 Adres. 30 Lubliana Str.Tbilisi მის.თბილისი,ლუბლიანას ქ.N 30	
დამკვეთი: Customer:	მ.პ.ს. "ს-5"
პროექტის დასახელება: Job title:	სასტუმრო
ობიექტის მისამართი: Addres:	თბილისი, მესახვევი ალაზანი N5 -ის მიმდებარედ, ჭოჭა არმაზის N31
შენიშვნა: Notes:	1. ნახაზზე ზომები მოცემულია სანტიმეტრებში. 2. მშენებლობის პროცესში ნახაზის ნებისმიერი ცვლილება უნდა შეთანხმდეს პროექტის ავტორთან. 3. ფურცლის კორექტირებით ავტომატურად უკეთდება ყოველ


შემსრულებელი: Performers:	თანამდებობა	სახელი,გვარი	ხელმოწერა
	დირექტორი	ა.მჭედე	
	მთ.არქიტექტორი	მ.მჭედე	
	პრ.არქიტექტორი	მ.მჭედე	
	არქიტექტორი	ლ. კოკუზორიძე	
	შეამოწმა		

A.11.6	პროექტის სტადია: Drawing stage:	არქიტექტურული პროექტი	
ნახაზის დასახელება: Drawing title:	თარიღი: Date:	05.06.2025	2025
ჭრილი 7-7	ფურც.რაოდ. Pages	89	ფორმატი Format
	ფურცელი # Index	80	A2
	მასშტაბი Drawing Scale	1:100	

ჭრილი 8-8
მ. 1:100

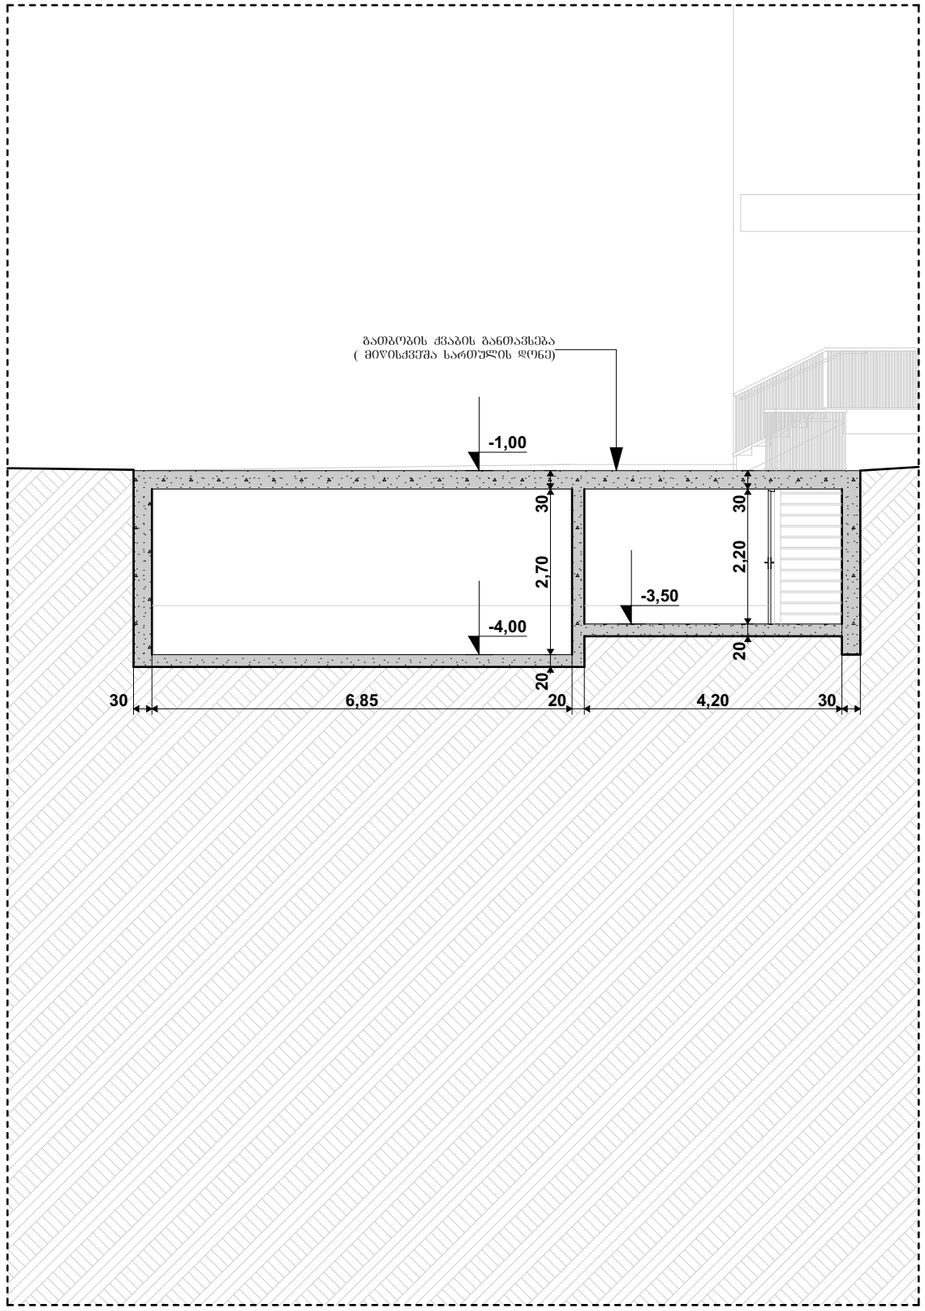

გეგმა
მ. 1:100

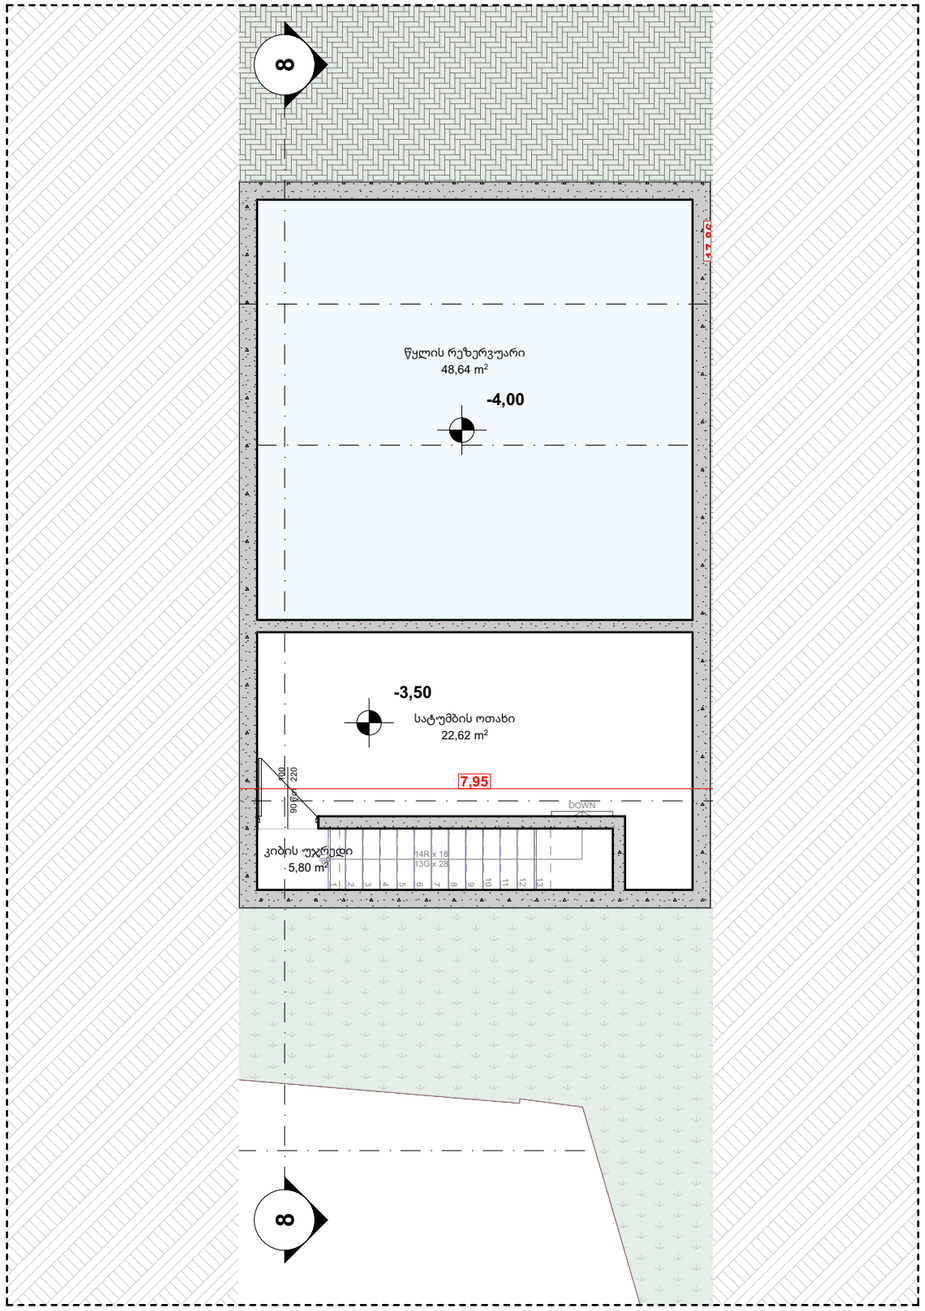

STUDIO 9 architecture design construction	საპროექტო ორგანიზაცია: Company name:	დამკვეთი: Customer:	პროექტის დასახელება: Job title:	შენიშვნა: Notes:	მემსრულებელი: Performers:	# #Project ID	პროექტის სტადია: Drawing stage:	# არქიტექტურული პროექტი
	Web. studio9.ge Email. interiordesign@studio9.ge Mob. +995 599 88 44 80 Adres. 30 Lubliana Str.Tbilisi მის.თბილისი,ლუბლიანას ქ,N 30	#	სასტუმრო ობიექტის მისამართი: Addres: თბილისი, შესახვევი ალაზანი N5 -ის მიმდებარედ, ქუჩა არმაზის N31	1.ნახაზზე ზომები მოცემულია მილიმეტრებში. 2. მშენებლობის პროცესში ნახაზის ნებისმიერი ცვლილება უნდა შეთანხმდეს პროექტის ავტორთან. 3.ფურცლის კორექტირებით ავტომატურად უქმდება წინა ვარიანტი. 1. Dimensions in the drawing are given in millimeters. 2. Any changes to the drawing during the construction process must be agreed with the author of the project. 3. By correcting the sheet, the previous option is automatically selected.	თანამდებობა Position / სახელი,გვარი Name and Surname / ხელმოწერა Signature დირექტორი Director — ა.ჩხაიძე მთ.არქიტექტორი Chief Architect — მ.ჩხაიძე პრ.ავტორი Project Author — მ.ჩხაიძე არქიტექტორი Architect — ლ.კოვზირიძე შემოწმა Chechked by — დ.ჩიქვანი	ნახაზის დასახელება: Drawing title: სატუმბო ოთახისა და წყლის რეზერვუარის ჭრილი	თარიღი: Date: 10.04.2025 / 2025 ფურც.რაოდ. Pages 89 / ფორმატი Format ფურცელი # Index 81 / A2 მასშტაბი Drawing Scale 1:100	