ფილიალი ტაბაწყურის
ბ.პ. 01110402646
ქ. თბილისი,
ი. ჭავჭავაძის ქუჩა №18
შპს "ჭავჭავაძის ბიზნეს ცენტრი"
შპს "ჭავჭავაძის ბიზნეს ცენტრი"
ობიექტის მისამართი
ბინათმშენებლობის ობიექტის
ნებართვა №04466457З
ტექნიკური ზედამხედველის
ხელმოწერა
ფილიალი
ტაბაწყურის
ფილიალი
ტაბაწყურის
ფილიალი
ტაბაწყურის

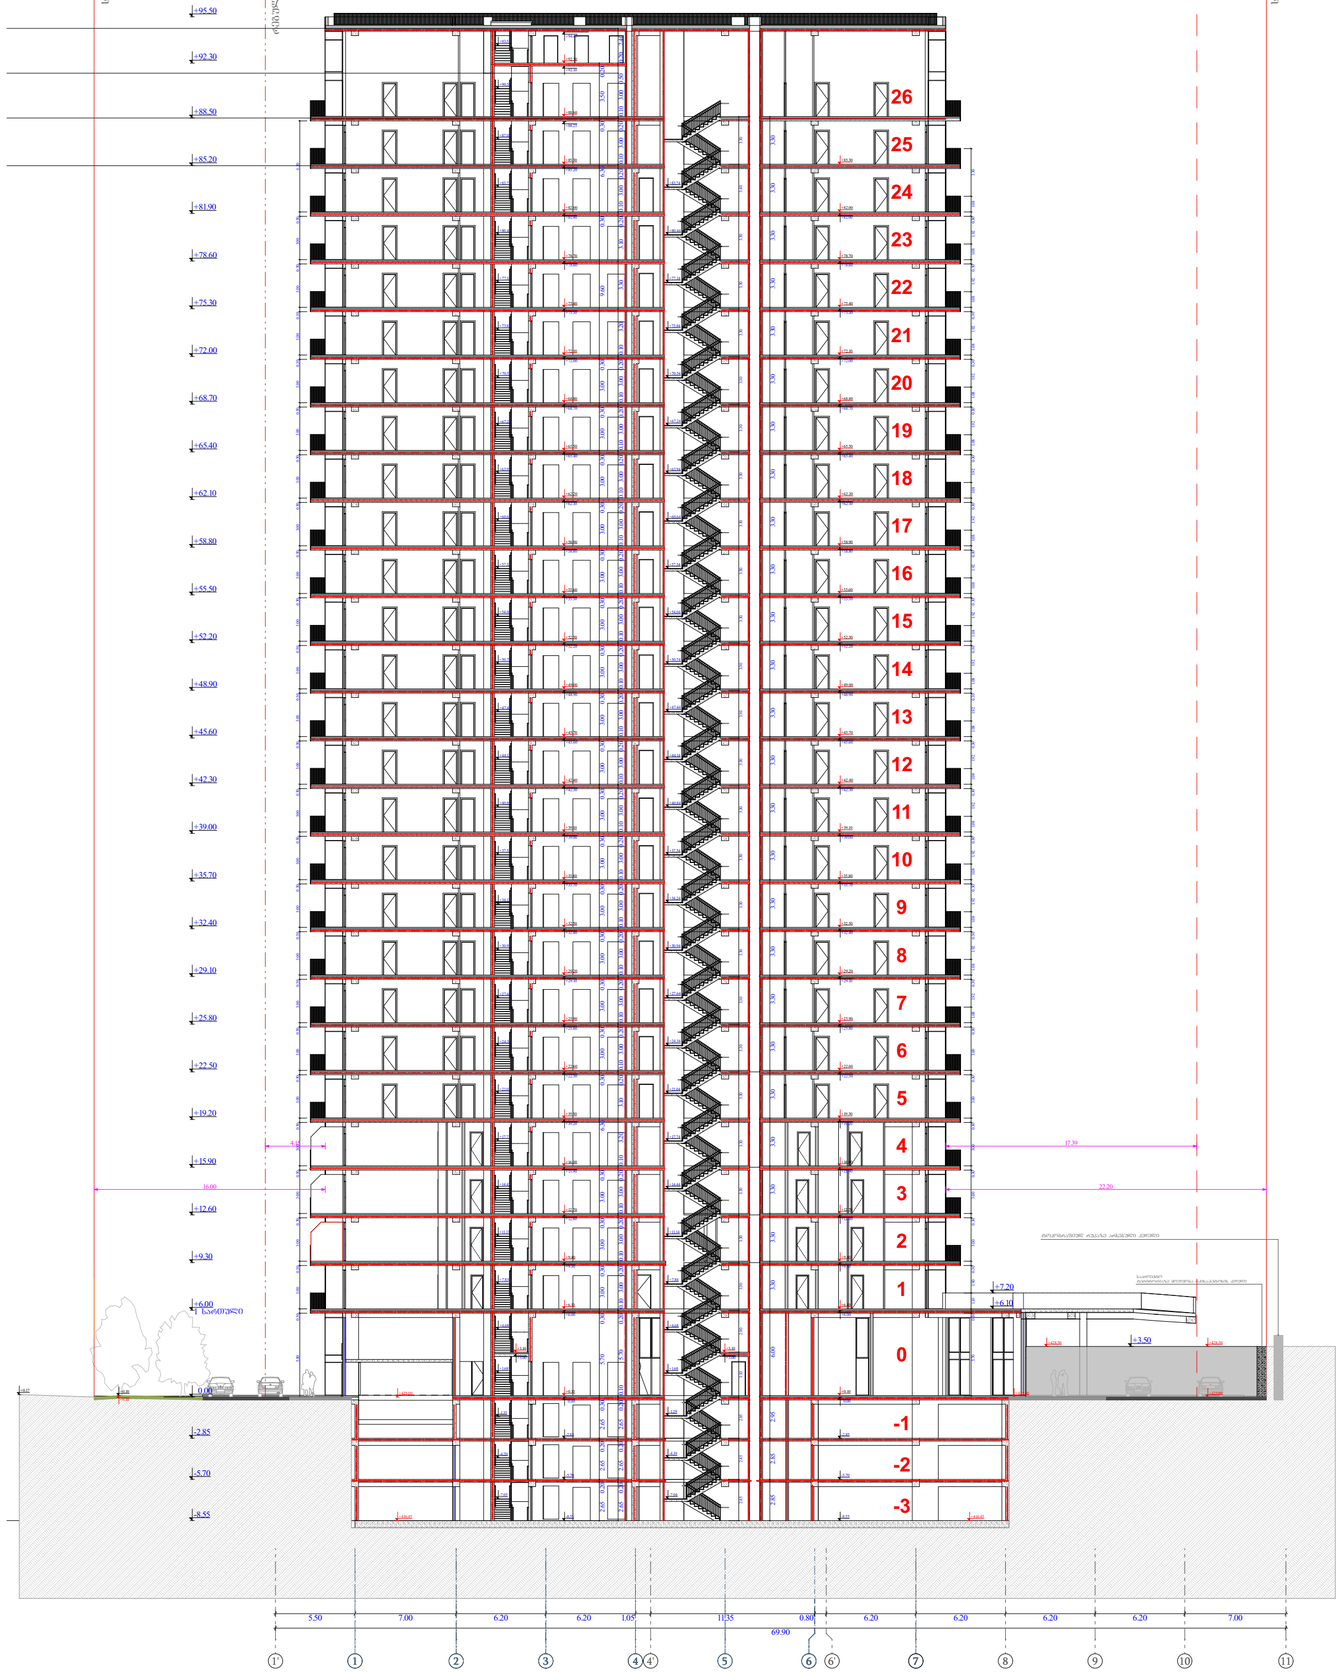

ობიექტის მისამართი

ს.კ. 01.11.04.026.046

ქ. ობილისი,
ი. ჭავჭავაძის ქუჩა №18

ფუნქციური დანიშნულება

მრავალფუნქციური
კომპლექსი

შემსრულებელი ორგანიზაცია

შპს სტუდიო ალფა სახლი
ს.კ. 404664573

დირექტორი	
მ.პაპუკაშვილი	
არქიტექტორი	
მ.პაპუკაშვილი	

პროლი 1 - 8
დერეფანში

ცვლილების ზონა (ცხრა)

+00.00 არსებული ნიშნული

+00.00 საპროექტო ნიშნული

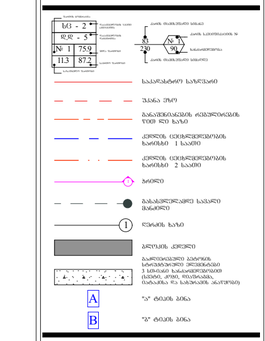

A - 2	
მასშტაბი	1 : 300
თარიღი	06/05/2025
ფურც.	138

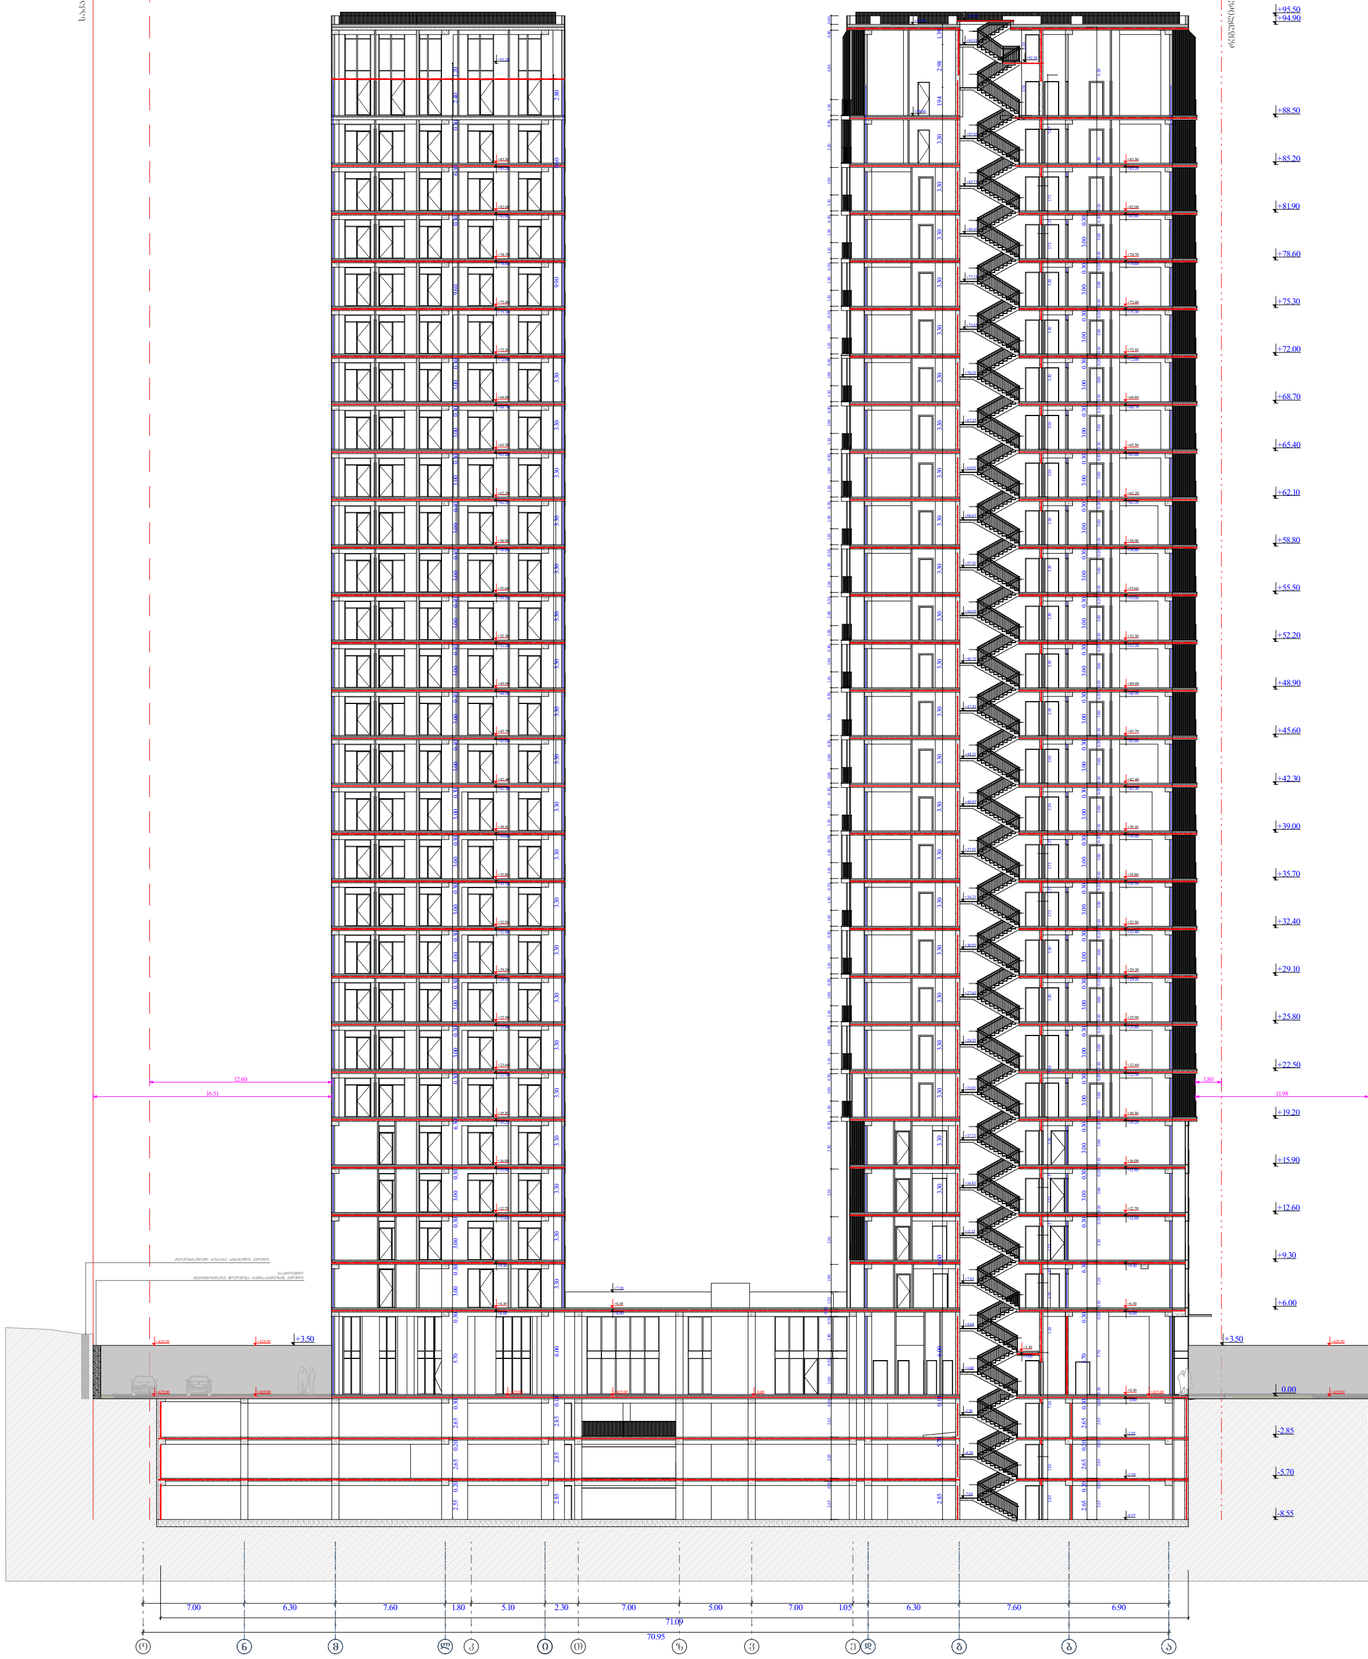

ობიექტის მისამართი

ს.კ. 01.11.04.026.046

ქ. ობილისი,
თ. ჭავჭავაძის ქუჩა №18

ფუნქციური დანიშნულება

მრავალფუნქციური
კომპლექსი

შემსრულებელი ორგანიზაცია

შპს სტუდიო ალფა სახლი
ს.კ. 404664573

დირექტორი
მ.პაპუკაშვილი

არქიტექტორი
მ.პაპუკაშვილი

ჭრილი ი - ა
ღერძებში (1)

ძირითების ცვლილება (მოხსნა)

+00.00 არსებული ნიშნული

+00.00 საპროექტო ნიშნული

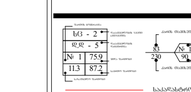

A - 2	
მასშტაბი	1 : 300
თარიღი	06/05/2025
ფურც.	139

ობიექტის მისამართი

ს.კ. 01.11.04.026.046

ქ. ობილისი,
ი. ჭავჭავაძის ქუჩა №18

ფუნქციური დანიშნულება

მრავალფუნქციური
კომპლექსი

შემსრულებელი ორგანიზაცია

შპს სტუდიო ალფა სახლი
ს.კ. 404664573

დირექტორი
მ.პაპუკაშვილი

არქიტექტორი
მ.პაპუკაშვილი

ჭრილი ე - ა
ღერძებში

ძირითადი ცვლილება (მოზრა)

+00.00 არსებული ნიშნული

+00.00 საპროექტო ნიშნული

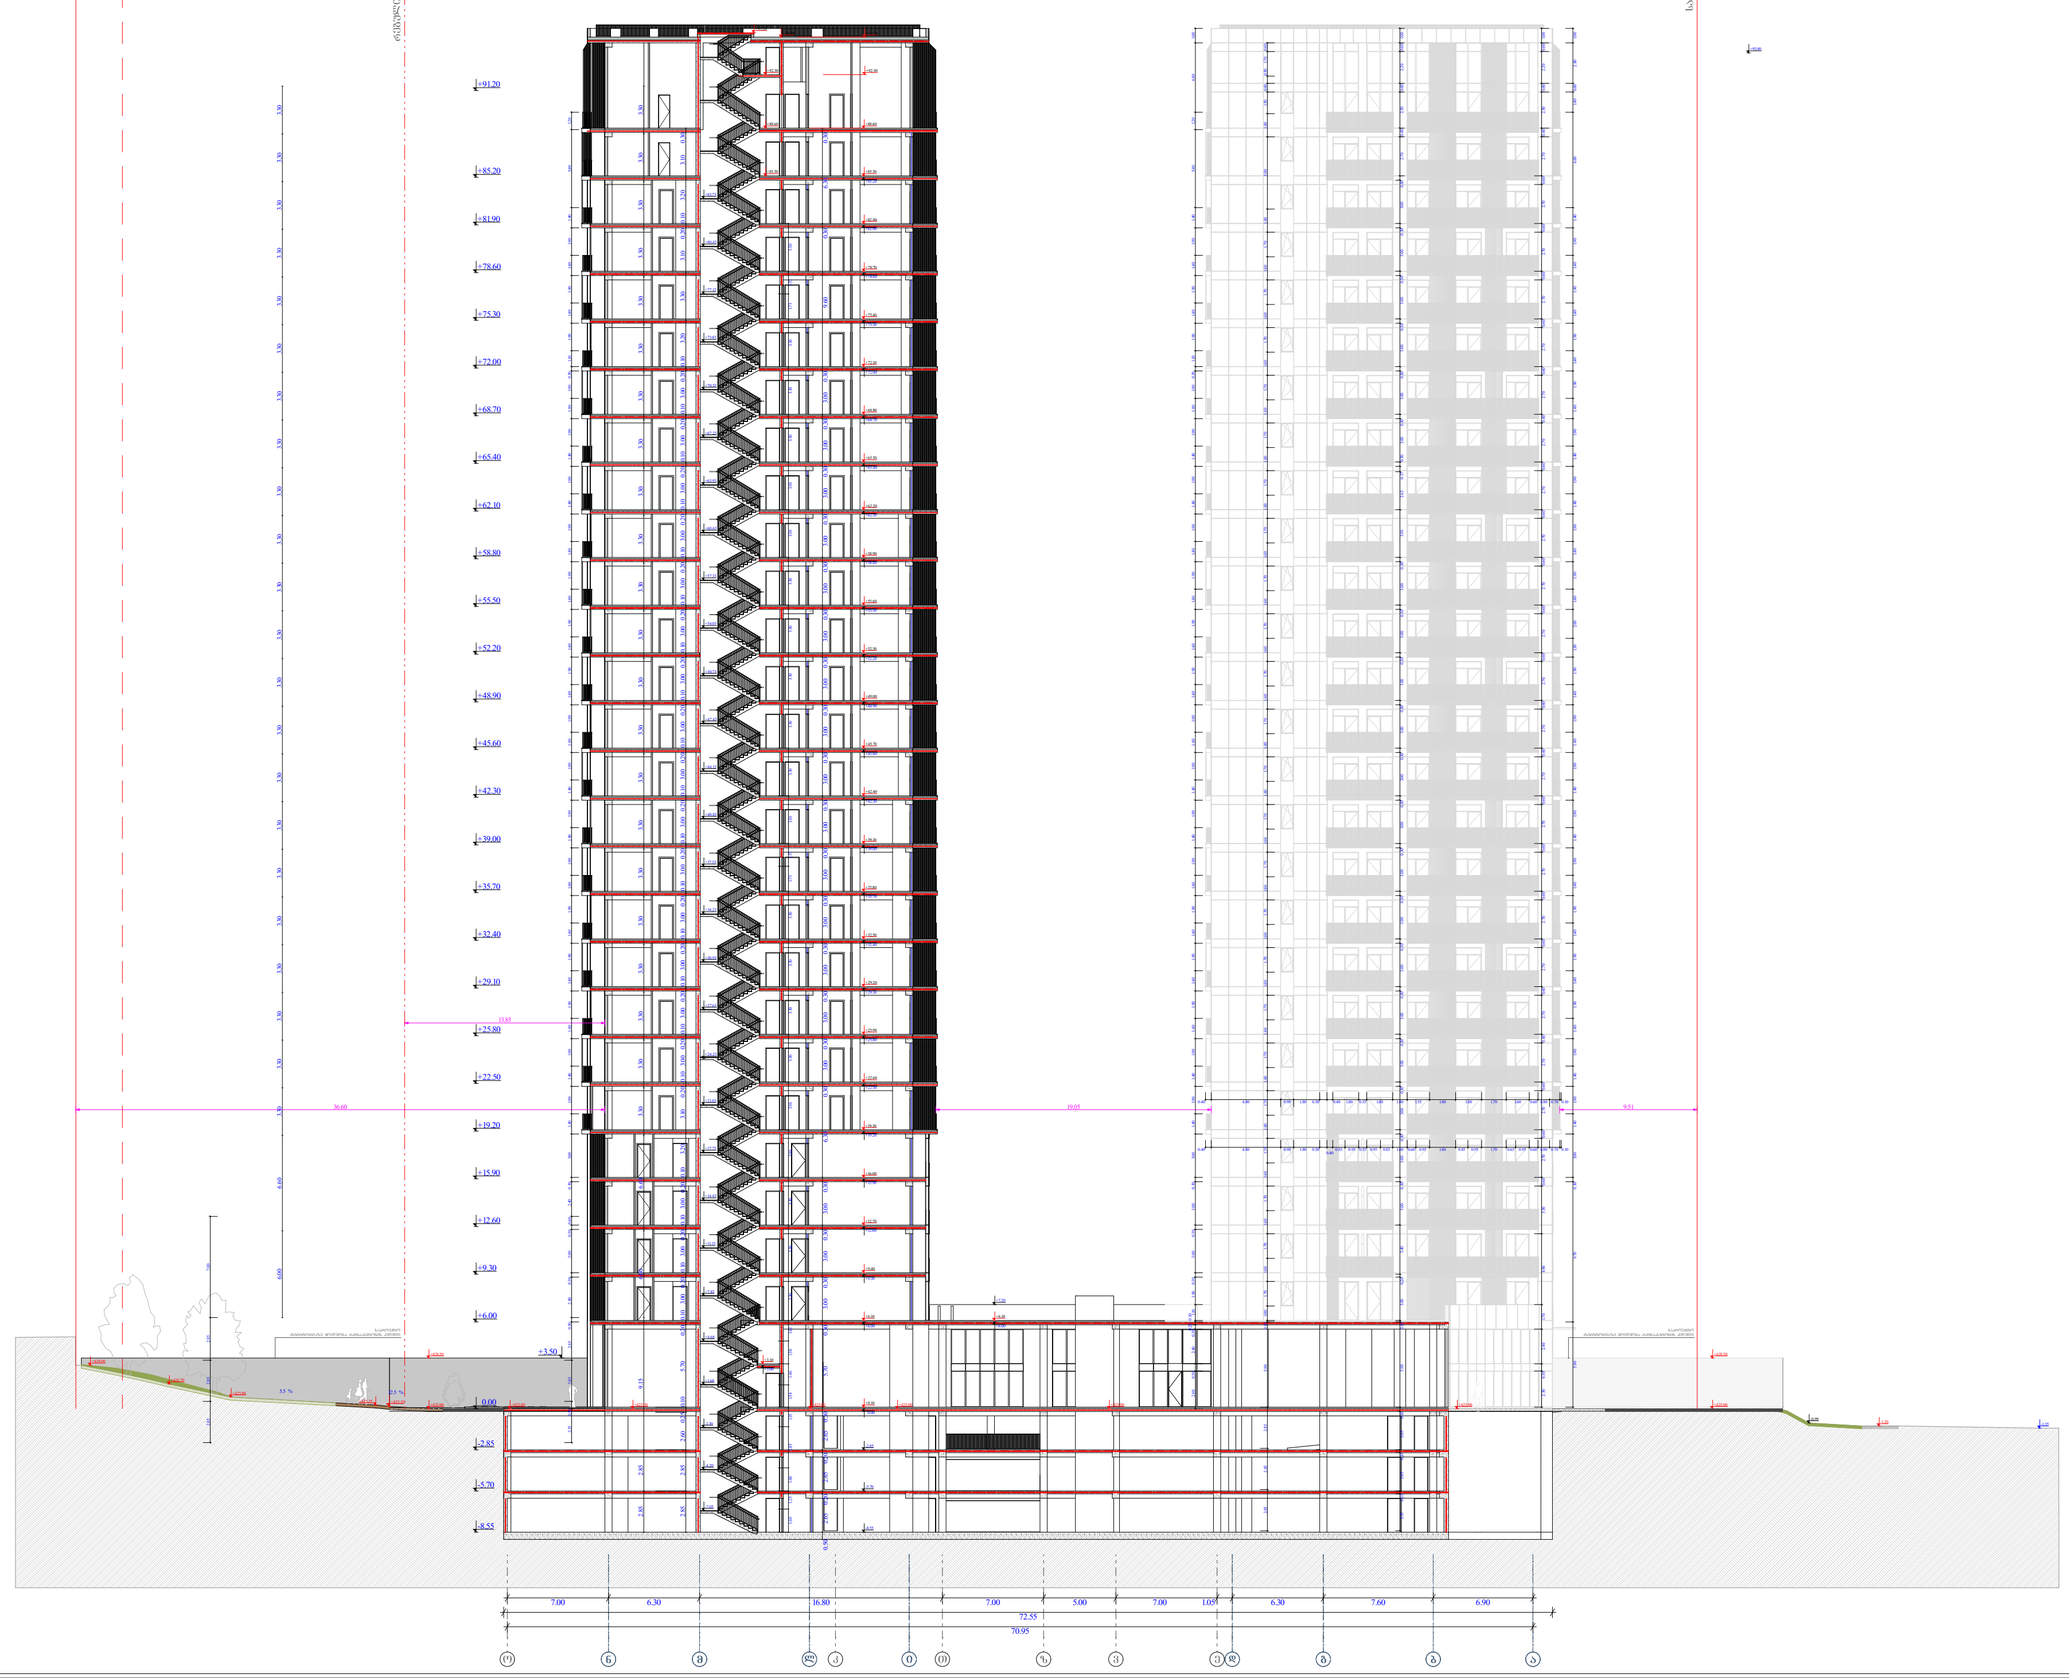

A - 2	
მასშტაბი	1 : 300
თარიღი	06/05/2025
ფურც.	140

ტიპიური კიბის უჯრედი -1; -2; -3 სართულებზე

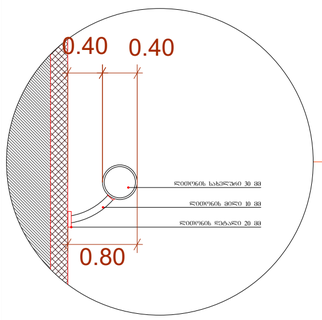

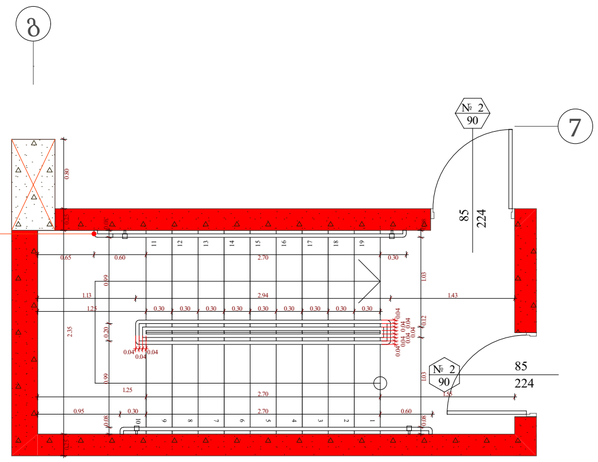

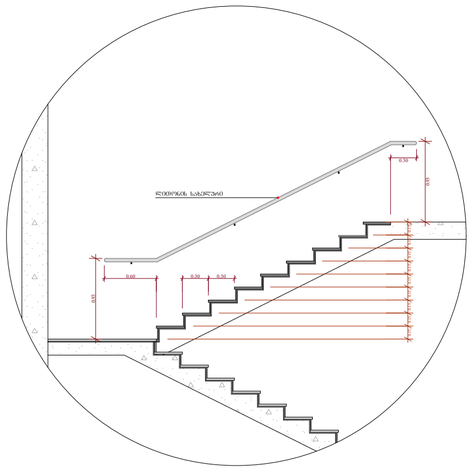

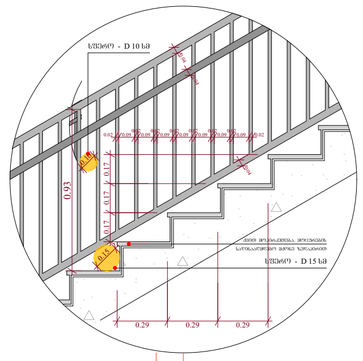

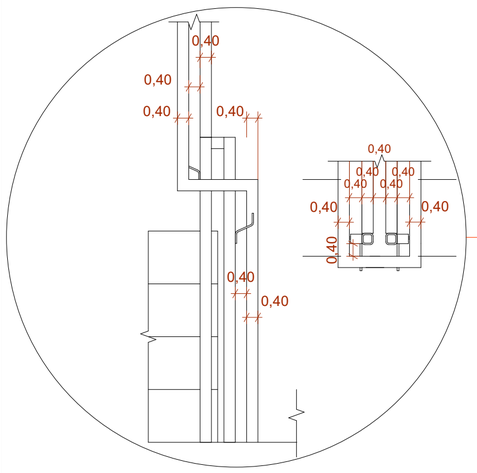

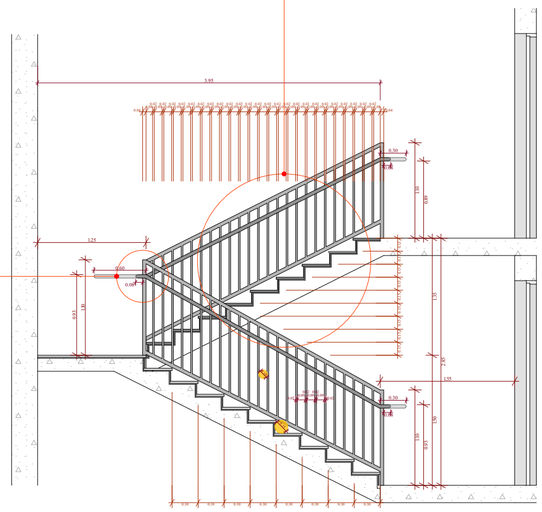

ტიპიური კიბის უჯრედი 0 სართულზე

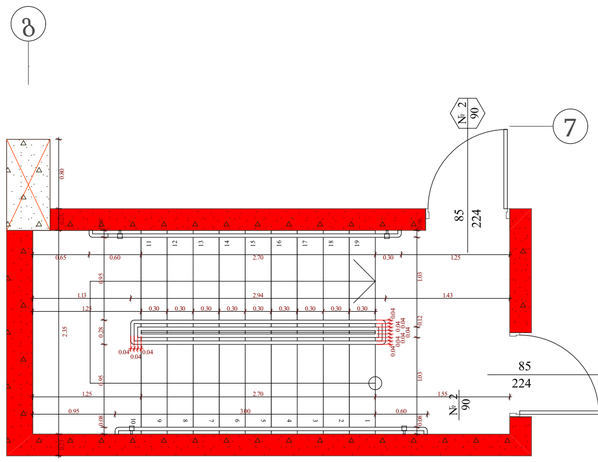

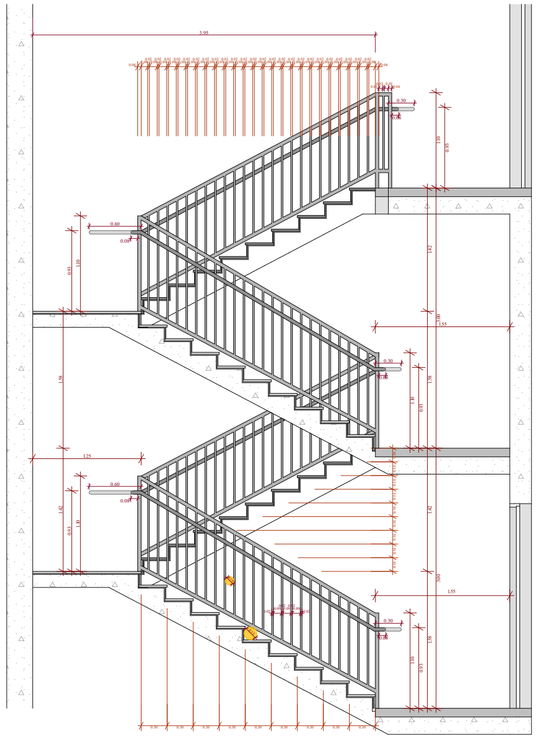

ტიპიური კიბის უჯრედი 1 - 24 სართულებზე

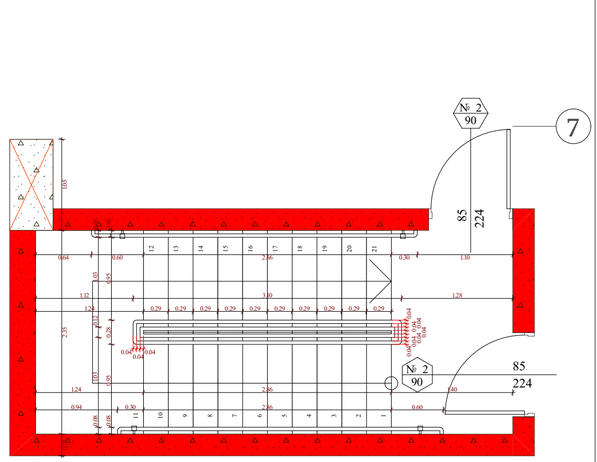

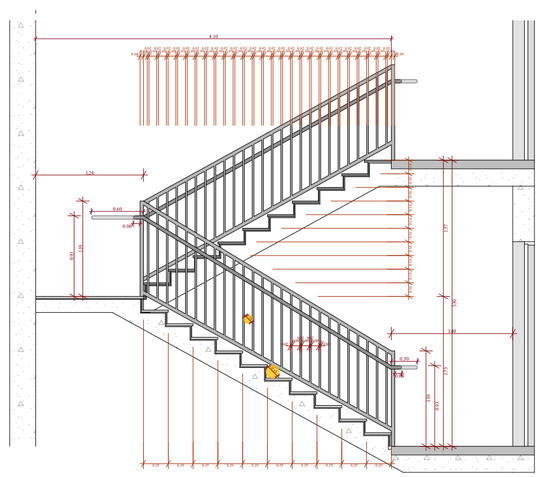

ობიექტის მისამართი	
ს.კ. 01.11.04.026.046	
ქ. თბილისი, თ. ჭავჭავაძის ქუჩა №18	
ფუნქციური დანიშნულება	
მრავალფუნქციური კომპლექსი	
შემსრულებელი ორგანიზაცია	
შპს სტუდიო ალფა სახლი ს.კ. 404664573	
დირექტორი	მ.პაპუაშვილი
არქიტექტორი	მ.პაპუაშვილი
კიბის დეტალი	

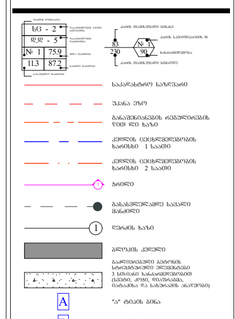
სანიაღვრე სარქველი
ხანძარსაწინააღმდეგო სისტემის ჰიდრანტი
სანიაღვრე ჭა
№ 1 75.9
113 87.2
სანიაღვრე მილსადენი
ხანძარსაწინააღმდეგო სისტემის მილსადენი
სანიაღვრე მილსადენი
სანიაღვრე მილსადენი
სანიაღვრე

ტიპიური კიბის შჯრედი -1; -2; -3 სართულებზე

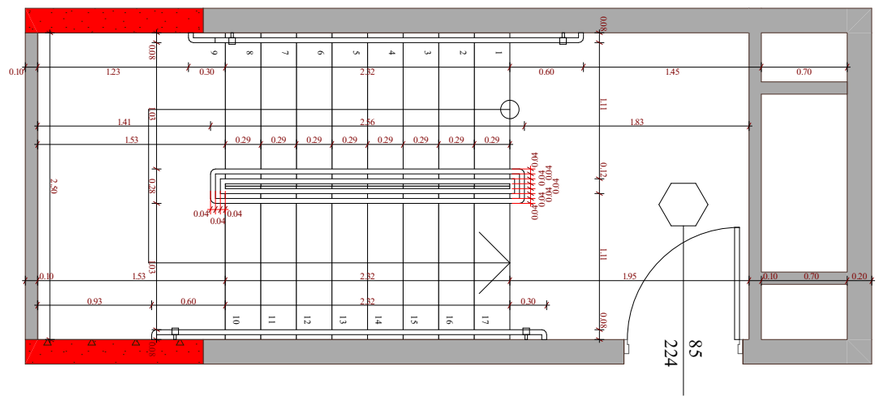

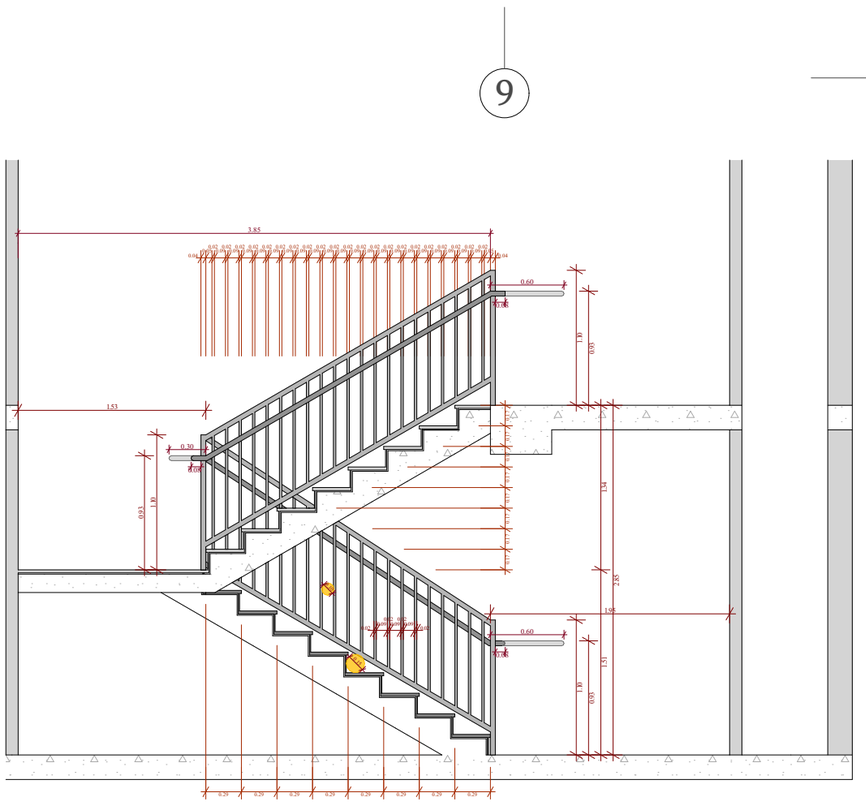

ტიპიური კიბის შჯრედი 0 სართულზე

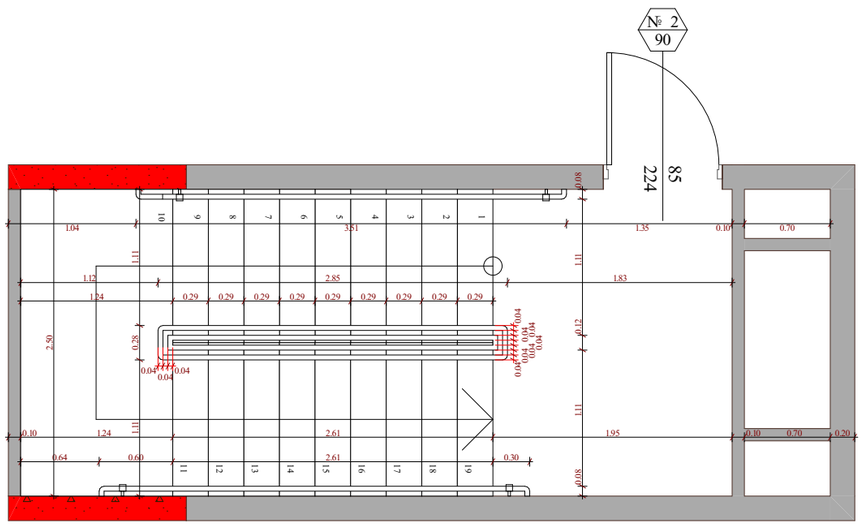

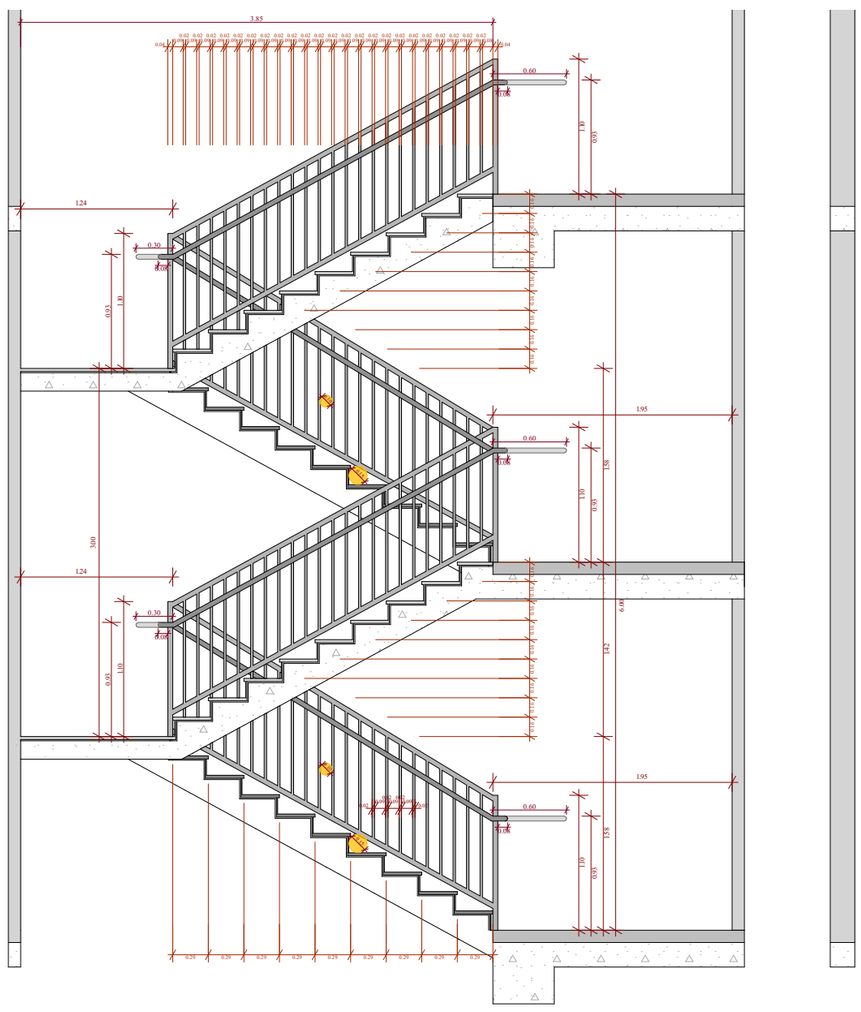

ტიპიური კიბის შჯრედი 25 სართულზე

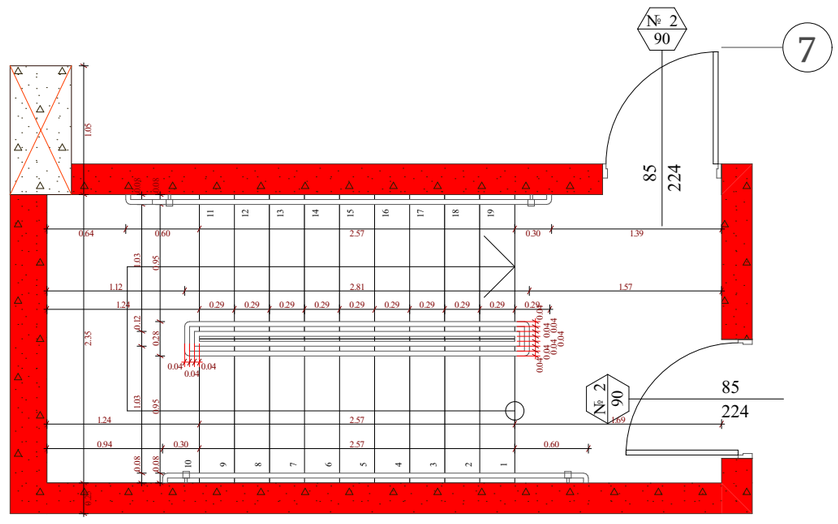

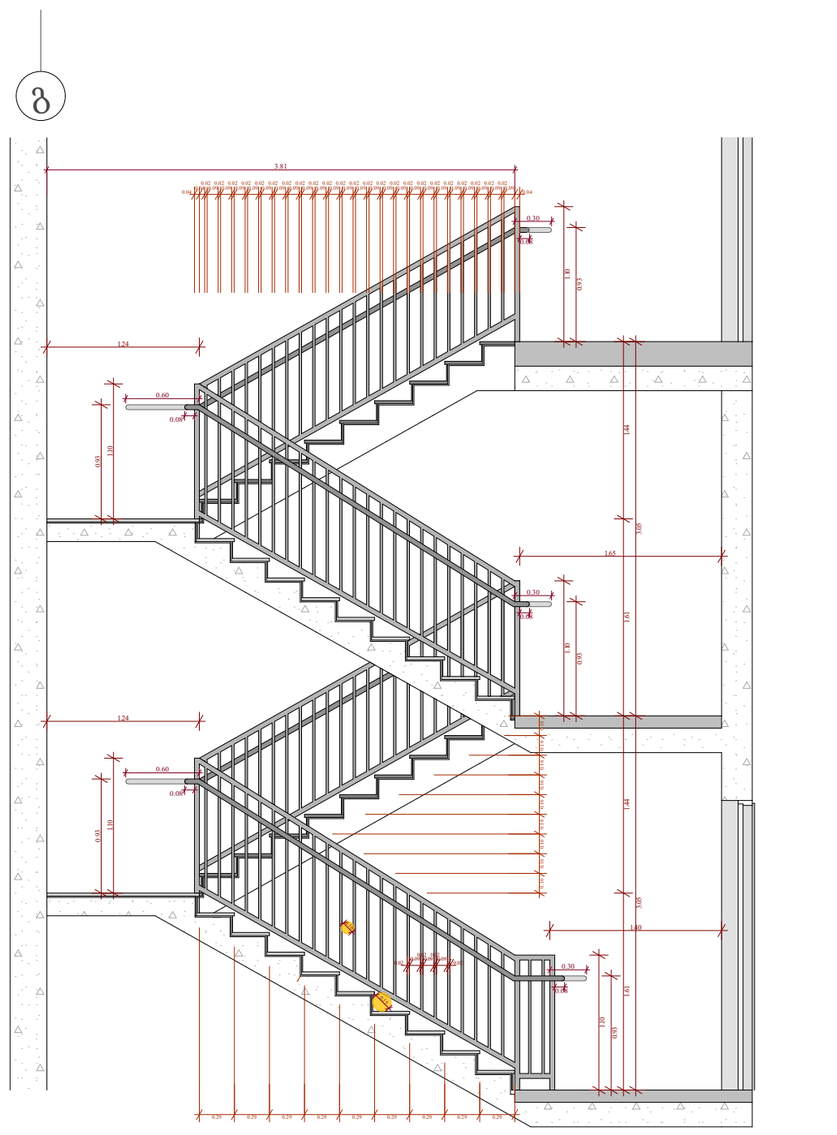

ტიპიური კიბის შჯრედი 1 - 24 სართულებზე

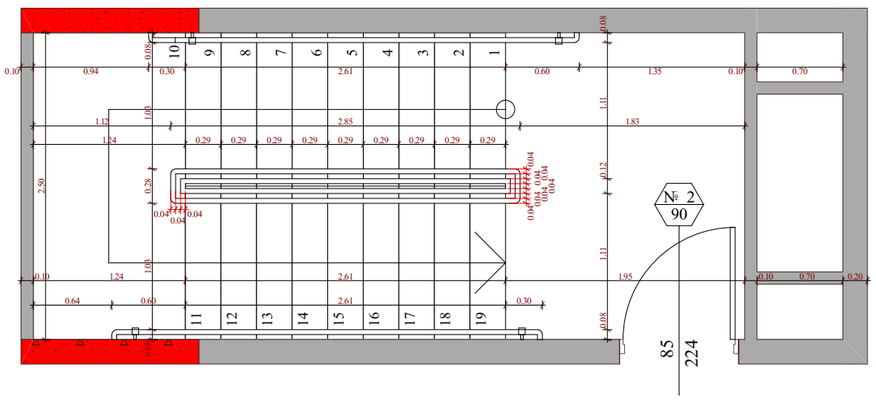

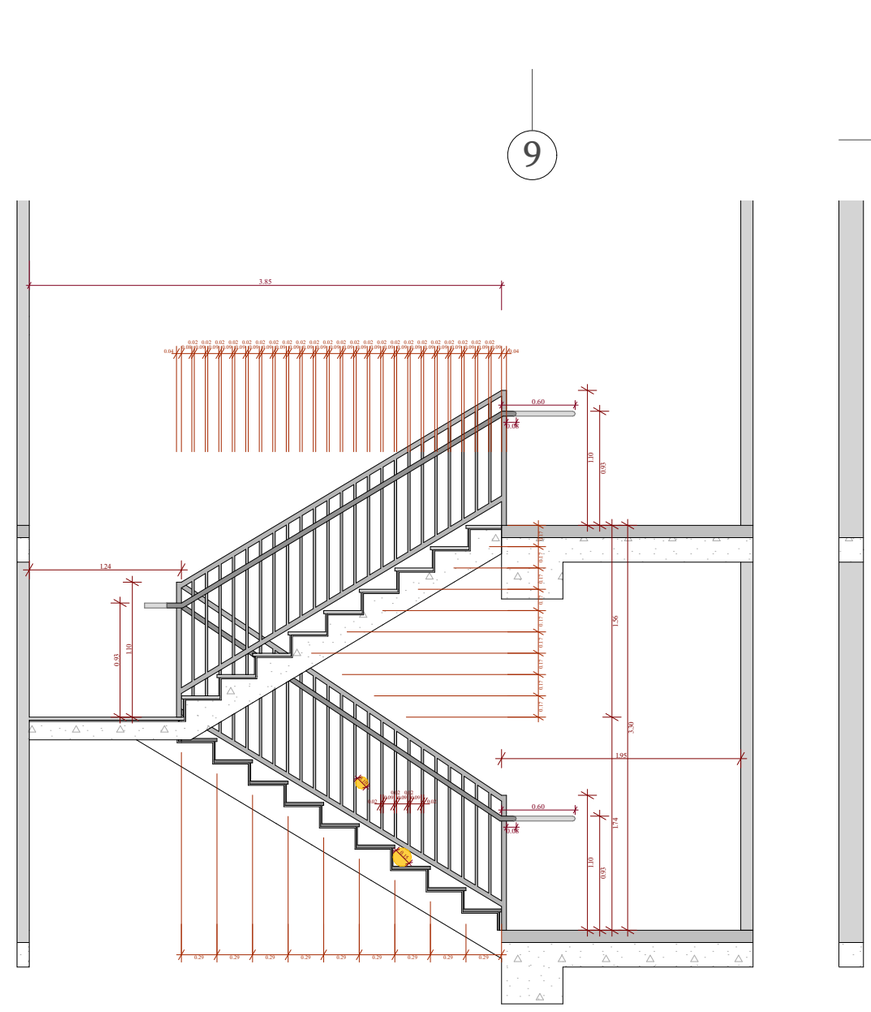

შენიშვნა	ობიექტის მისამართი	შემსრულებელი ორგანიზაცია			
მრავალშენიანი კომპლექსი	ს.კ. 01.11.04.026.046 ქ. თბილისი, თ. შეშელიძის ქუჩა №18	შპს სტუდიო ალფა სახლი ს.კ. 404664573	მ.პაპუკაშვილი არქიტექტორი მ.პაპუკაშვილი		კიბის დეტალი

	A - 2
მასშტაბი	1 : 50
თარიღი	05/21/2025
შენრც.	142

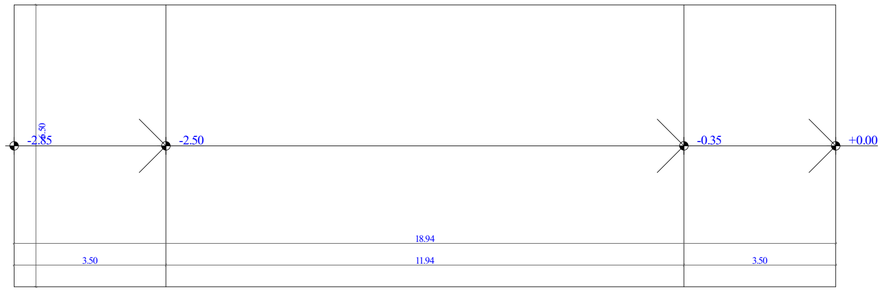

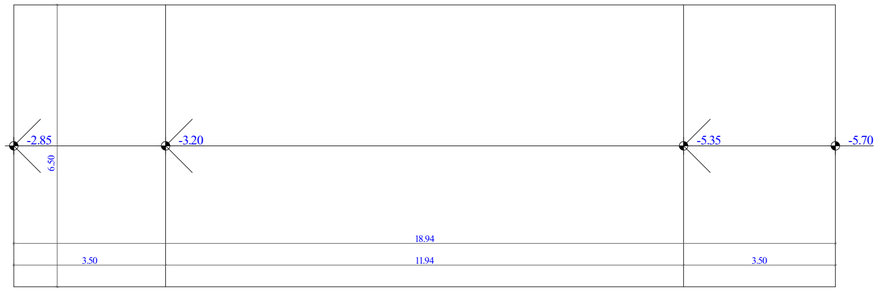

სამანძანრე პანდუსის სქემა. + 0.00 და - 3.00 ნიშნულებზე

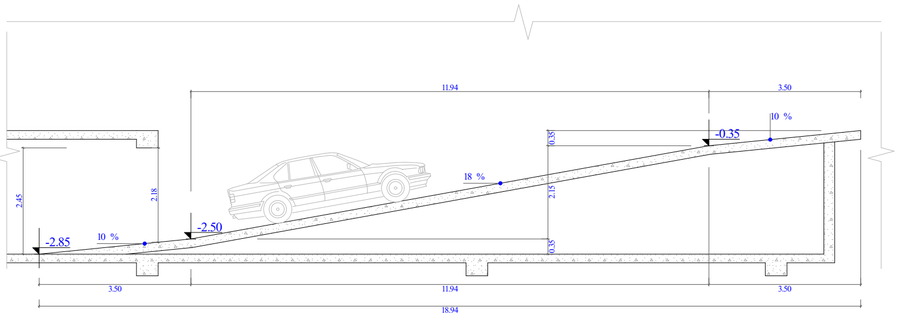

სამანძანრე პანდუსის სქემა - 8.55; -5.70 და -2.88 ნიშნულებზე

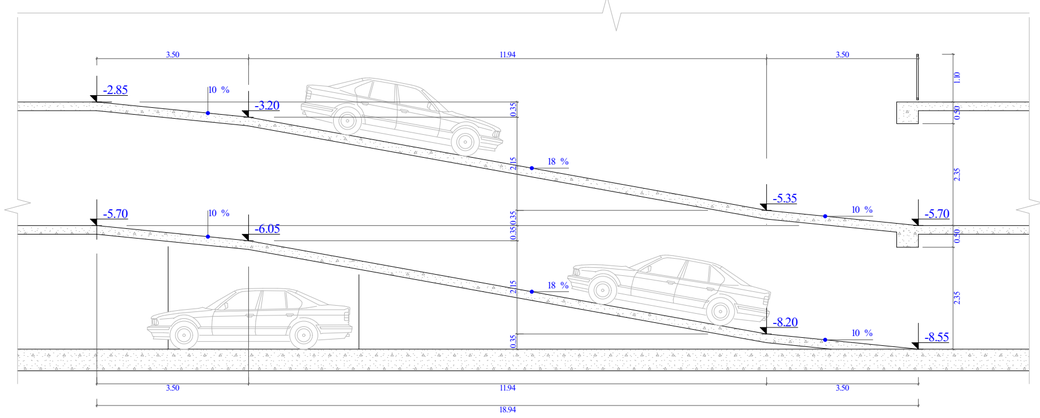

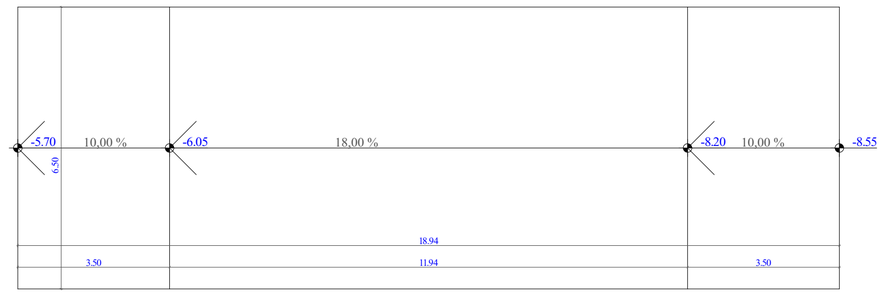

ობიექტის მისამართი

ს.კ. 01.11.04.026.046

ქ. ობილისი,
ი. ჭავჭავაძის ქუჩა №18

ფუნქციური დანიშნულება

მრავალფუნქციური
კომპლექსი

შემსრულებელი ორგანიზაცია

შპს სტუდიო ალფა სახლი
ს.კ. 404664573

დირექტორი
მ.პაპუკაშვილი

არქიტექტორი
მ.პაპუკაშვილი

პანდუსის დეტალი

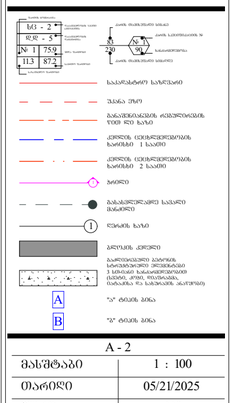
სასარჩანაო საფარი
პანდუსის ქვედა ნაწილის ფილა
ბეტონის ბალასტი
ასფალტის საფარი
ასფალტის საფარი
ბეტონის ბალასტი
ქვიშა
ქვიშა
ქვიშა