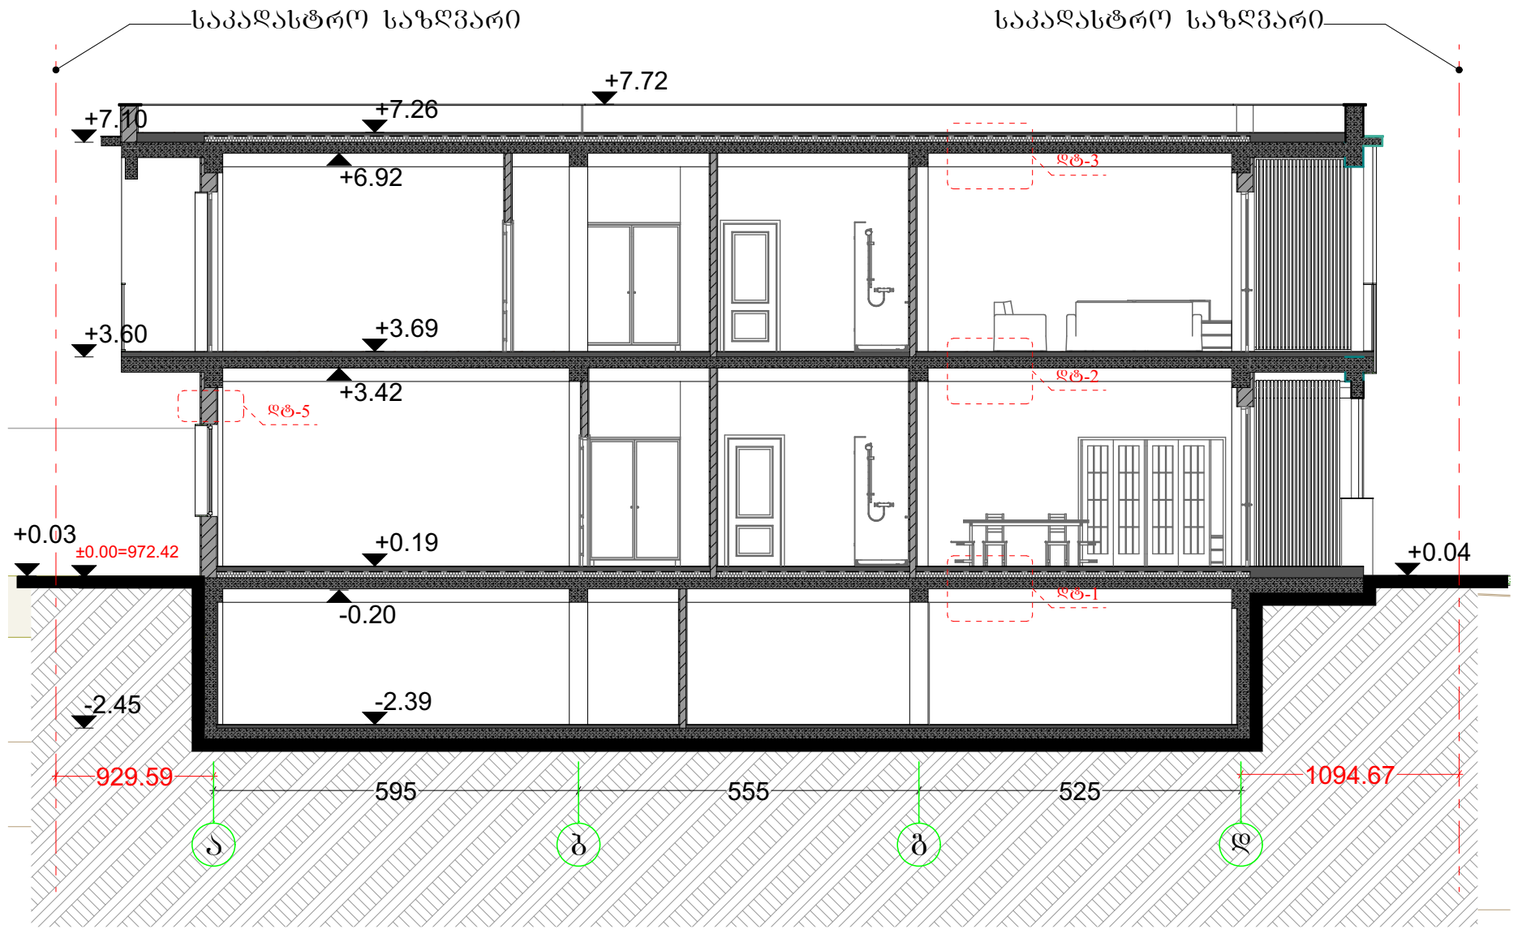


## პროექტის დასახელება

ორბინიაი საცხოვრებელი სახლი №2

**პროექტის მისამართი**

ქალაქი თბილისი, სოფელი ტაბახმელა, ლაშა-გიორგის IV ჩიხი, №7

(ს/კ: 01.81.02.242.003)

## პირობითი აღნიშვნები

**შენიშვნები:**

1. ნახაზზე ზომები მოცემულია სანიმუშოებრივად ხოლო ნიშნულები მეტრებში;
2. ნახაზზე ყველა ცვლილება შეთანხმებისას, შეთანხმებული უნდა იყოს პროექტის ავტორთან;

დამკვეთი: შპს "დეველოპიო (ID ნომერი: 405634906)

| თანამდებობა | სახ./ მვ. | ხელმოწერა |
|---|---|---|
| პროექტის ავტორი | ნ. შახბენაშვილი | |
| პროექტის ავტორი | მ.ქოქოძაშვილი | |
| პროექტის ავტორი | მ. ხუხაიშვილ | |

## ნახაზის დასახელება

ჭრილი 1-1

| მასშტაბი | ფორმატი | თარიღი | ფურცელი |
|---|---|---|---|
| 1:100 | A3 | ?? აპრ 2025 | 10 |




## პროექტის დასახელება

ორბინიაი საცხოვრებელი სახლი №2

**პროექტის მისამართი**

ქალაქი თბილისი, სოფელი ტაბახმელა, ლაშა-გიორგის IV ჩიხი, №7

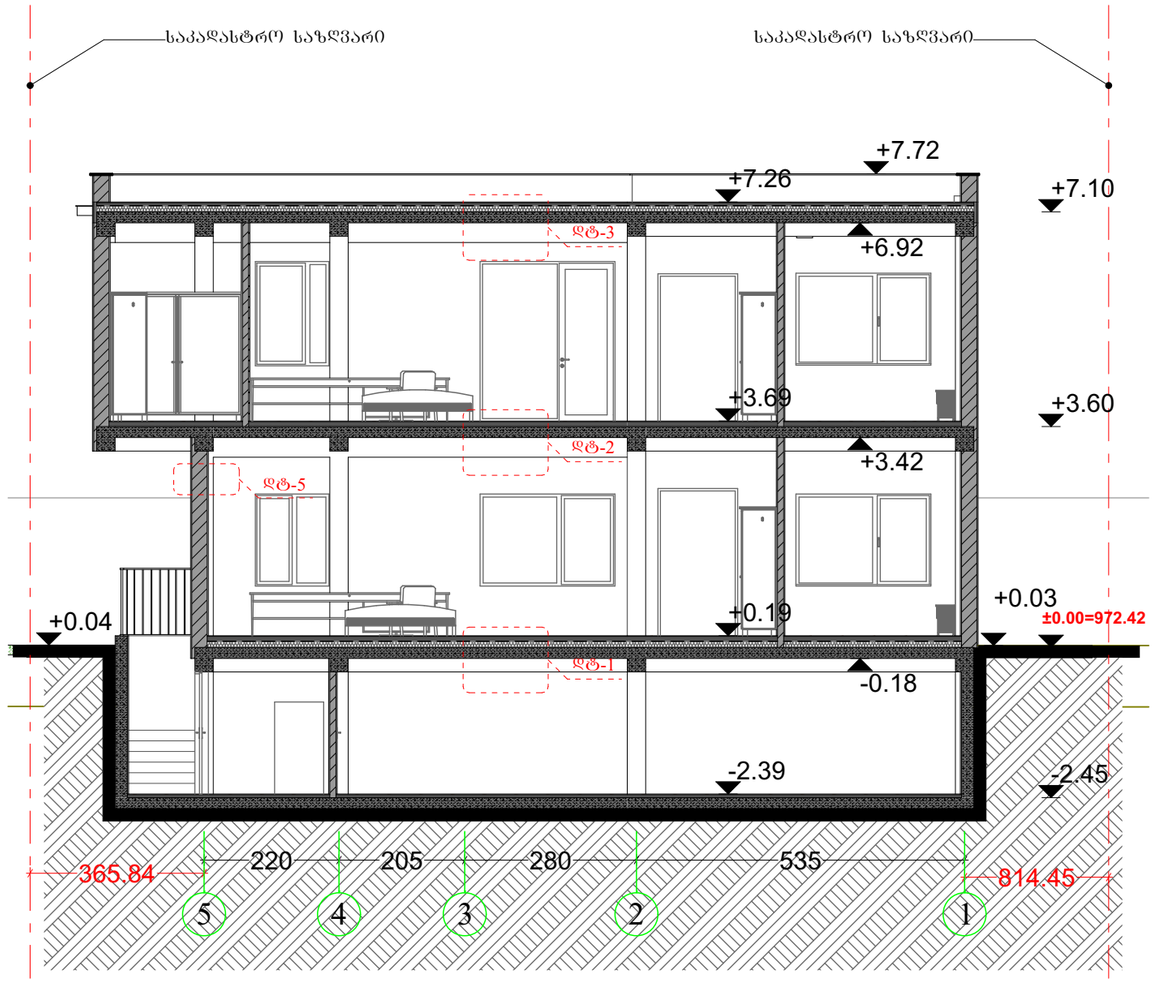(ს/კ: 01.81.02.242.003)

## პირობითი აღნიშვნები

±0.00

**შენიშვნები:**

1. ნახაზზე ზომები მოცემულია სანიმუშებრივად ხოლო ნიშნულები მეტრებში;
2. ნახაზზე ყველა ცვლილება მშენებლობისას, შეთანხმებული უნდა იყოს პროექტის ავტორთან;

დამკვეთი: შპს "დეველოპიო (ID ნომერი: 405634906)

| თანამდებობა | სახ./ მვ. | ხელმოწერა |
|---|---|---|
| პროექტის ავტორი | ნ. შაბურიშვილი | |
| პროექტის ავტორი | მ.ქოქოძიშვილი | |
| პროექტის ავტორი | მ. ხუხაშილაძე | |

## ნახაზის დასახელება

ჭრილი 2-2

| მასშტაბი | ფორმატი | თარიღი | ფურცელი |
|---|---|---|---|
| 1:100 | A3 | ?? აპრ 2025 | 11 |