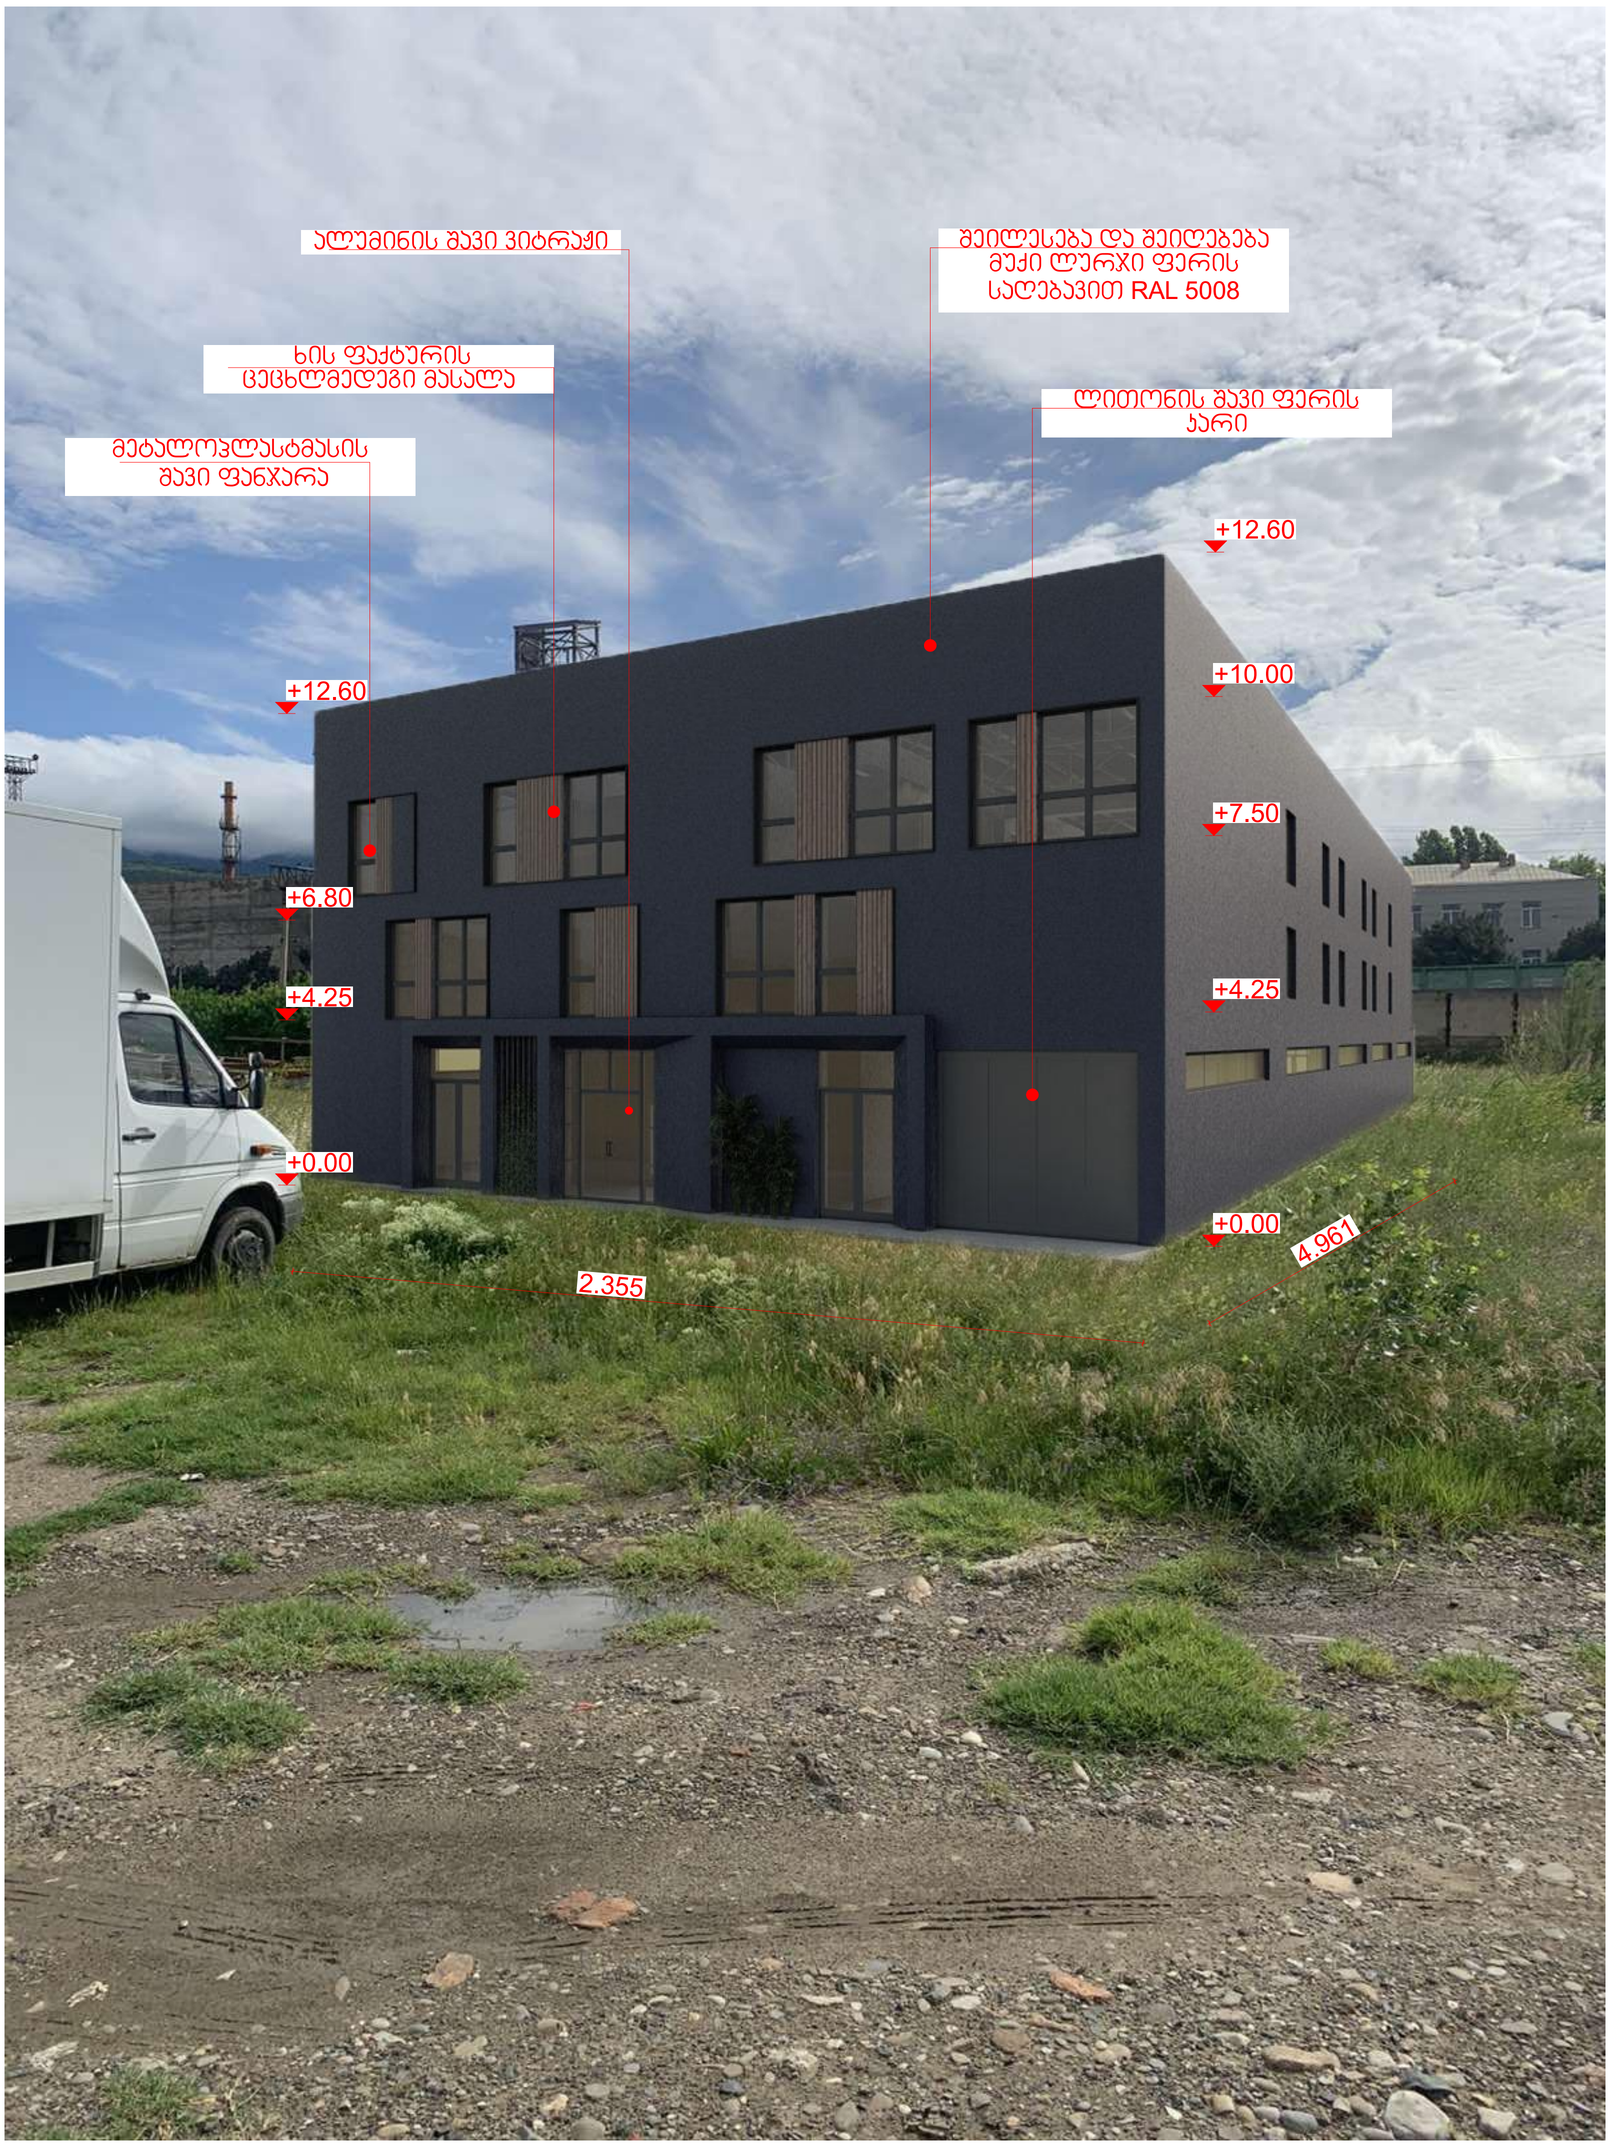
ალუმინის შავი ვიტრაჟი
შეილესება და შეიღებება მუქი ლურჯი ფერის საღებავით RAL 5008
ხის ფაქტურის ცეცხლმედეგი მასალა
ლითონის შავი ფერის კარი
მეტალოპლასტმასის შავი ფანჯარა
+12.60
+12.60
+10.00
+7.50
+6.80
+4.25
+4.25
+0.00
+0.00
2.355
4.961

შენიშვნები და პირობითი აღნიშვნა

პროექტის სახელწოდება

საწყობი

ობიექტის მისამართი

ქ.თბილისი, ქუჩა შუშის, N38,
ს/კ (01.11.04.017.359)

შ.პ.ს. "არქვეი"
ს.ნ.: 420425524
ელ-ფოსტა: arch.way@outlook.com

დირექტორი — უ.ჭანტურია
მთ. არქიტექტორი — დ. კაშია
დამკვეთი: — შპს "ნიუ ლამ ჯორჯია"

ნახაზის დასახელება

ფოტომონტაჟი

მასშტაბი	ფორმატი	გვერდი
	A-3	0