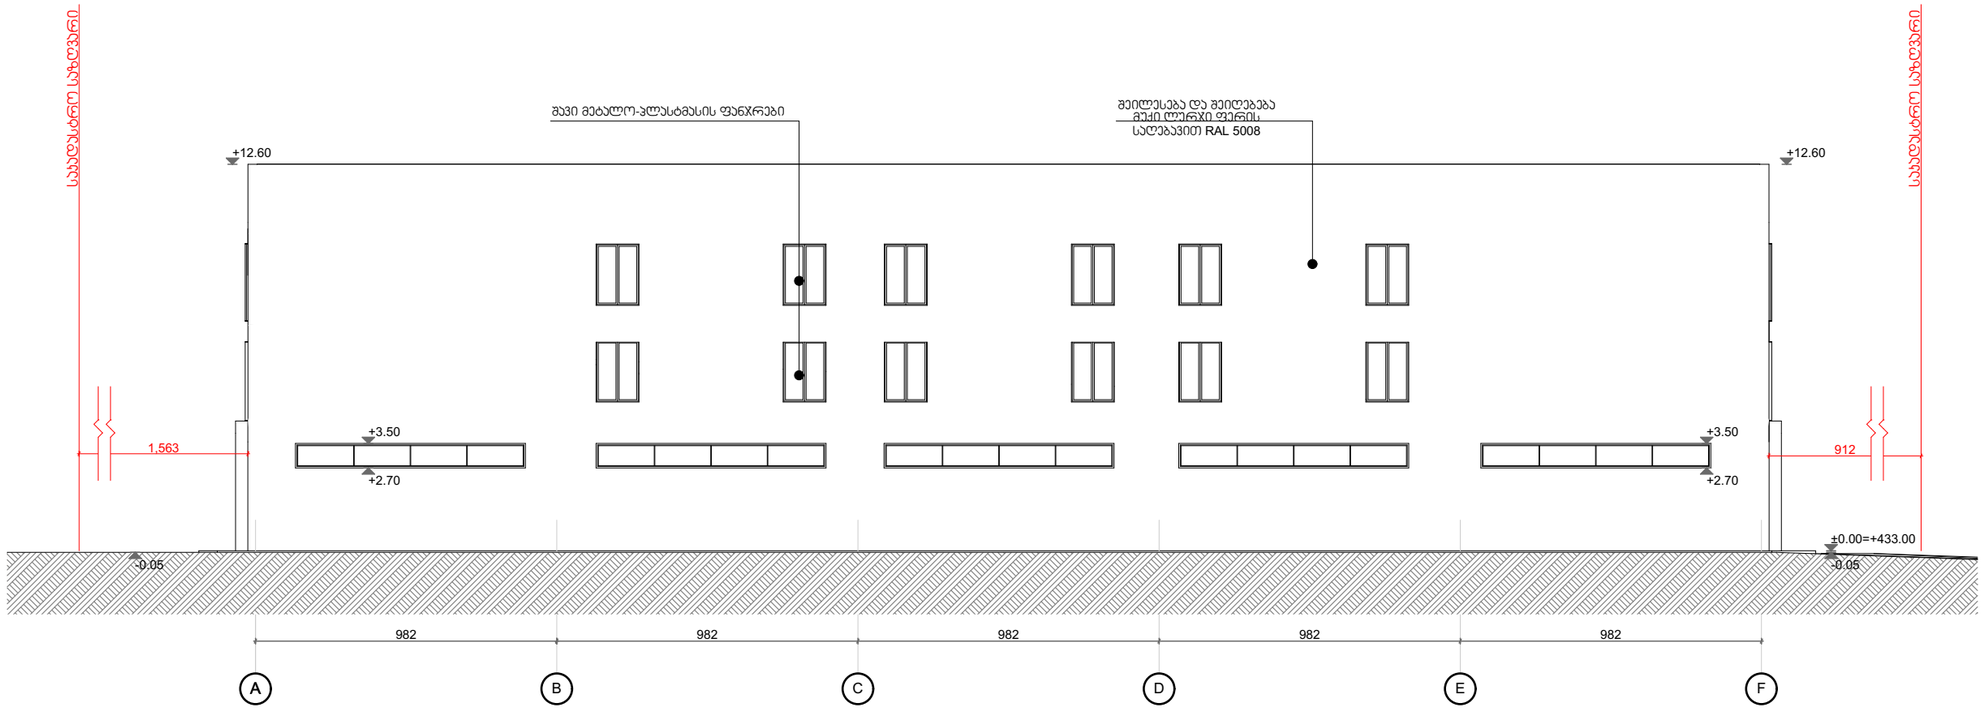

შენიშვნები და პირობითი აღნიშვნა

პროექტის სახელწოდება

საწყობი

ობიექტის მისამართი

ქ.თბილისი, ქუჩა შუშის, N38
ს/კ (01.11.04.017.359)

შ.პ.ს. "არქვეი"

ს.ნ.: 420425524
ელ-ფოსტა: arch.way@outlook.com

დირექტორი	უ.ჯანტარია
მთ. არქიტექტორი	დ. ჯაშია
დამკვეთი:	შპს "ნიუ ლაბ ჯორჯია"

ნახაზის დასახელება

ფასადი A-F

მასშტაბი	ფორმატი	გვერდი
1:200	A-3	0

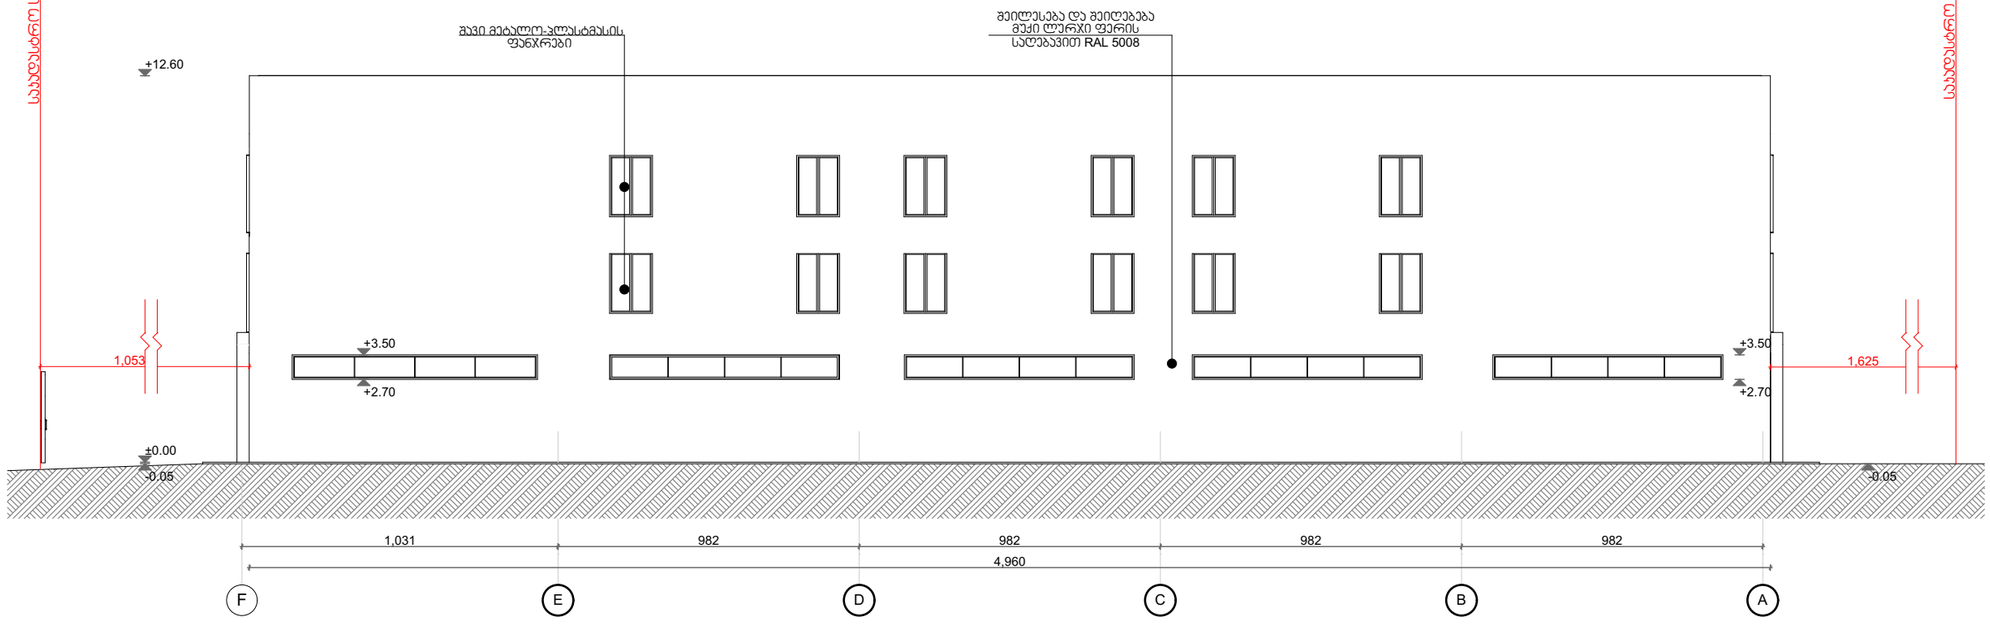

საპროექტო ზედაპირი
საპროექტო ზედაპირი

შენიშვნები და პირობითი აღნიშვნა

პროექტის სახელწოდება

საწყობი

ობიექტის მისამართი

ქ.თბილისი, ქუჩა შუშის, N38
ს/კ (01.11.04.017.359)

შ.პ.ს. "არქვეი"
ს.ნ.: 420425524
ელ-ფოსტა: arch.way@outlook.com

დირექტორი უ.ჯანტარია
მთ. არქიტექტორი დ. აბშია
დამკვეთი: შპს "ნიუ ლამ ჯორჯია"

ნახაზის დასახელება

ფასადი F-A

მასშტაბი	ფორმატი	გვერდი
1:200	A-3	0

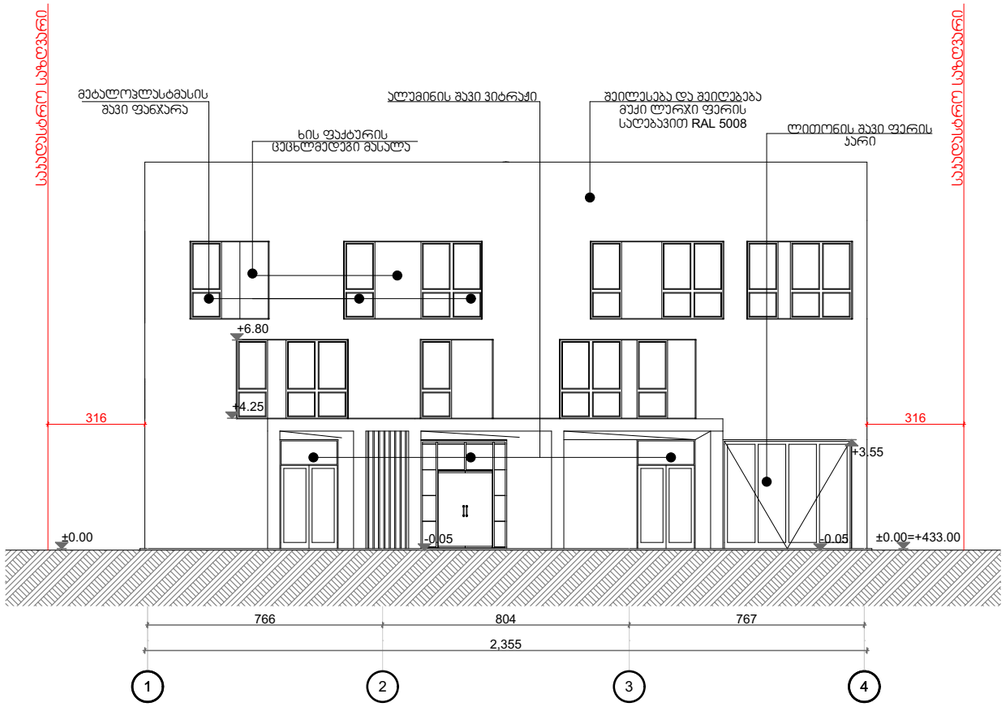

პროექტის დასახელება

საწყობი

ობიექტის მისამართი

ქ.თბილისი, ქუჩა შუშის, N38
ს/კ (01.11.04.017.359)

შ.პ.ს. "არქვეი"

ს.ნ.: 420425524
ელ-ფოსტა: arch.way@outlook.com

დირექტორი უ.ჯანტარია

მთ. არქიტექტორი დ. კაშია

დამკვეთი: შპს "ნიუ ლამ ჯორჯია"

ნახაზის დასახელება

ფასადი 1-4

მასშტაბი	ფორმატი	გვერდი
1:200	A-3	0

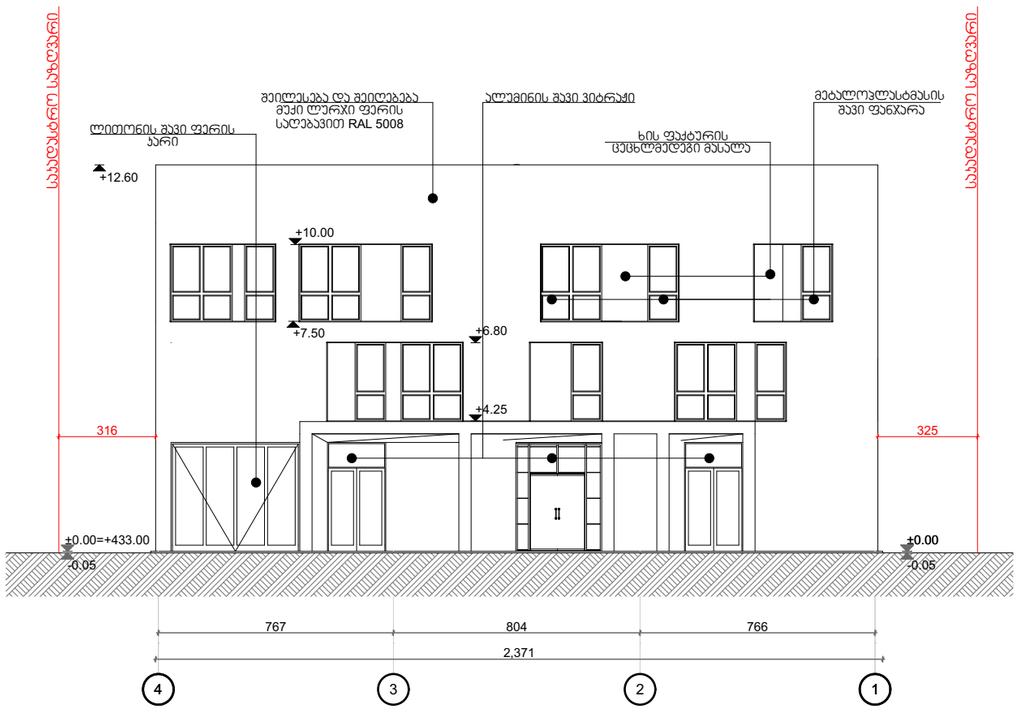

მშენებლობის და პირობითი აღნიშვნა

პროექტის სახელწოდება

საწყობი

ობიექტის მისამართი

ქ.თბილისი, ჭეჩა შუშის, N38
ს/კ (01.11.04.017.359)

შ.პ.ს. "არქვეი"

ს.ნ.: 420425524
ელ-ფოსტა: arch.way@outlook.com

დირექტორი	უ.ჯანტარია
მთ. არქიტექტორი	დ. ჯაშია
დამკვეთი:	შპს "ნიუ ლამ ჯორჯია"

ნახაზის დასახელება

ფასადი 4-1

მასშტაბი	ფორმატი	გვერდი
1:200	A-3	0

კარ-ფანჯრებისა და ვიტრაჟების სპეციფიკაცია

დასახელება	კ1	კ2	კ3	ფ1	ფ2	ფ3	ფ4	ფ5
რაოდენობა	4	2	2	14	1	9	24	10
ზომები	190×355	420×355	280×350	100×250	800×80	750×80	140×200	200×250
გეგმა	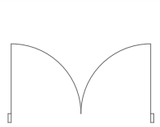	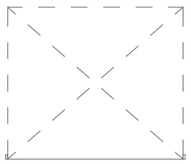	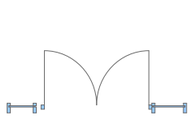					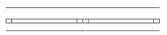
ფასადი	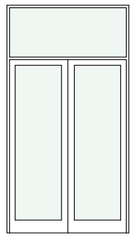	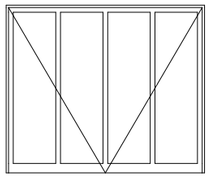	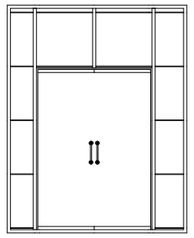	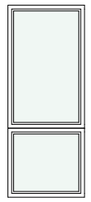			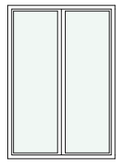	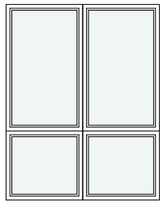

პროექტის ნაწილი და პირობითი აღნიშვნა

პროექტის სახელწოდება

საწყობი

ობიექტის მისამართი

ქ.თბილისი, ქეჩა შუშის, N38
ს/კ (01.11.04.017.359)

შ.პ.ს. "არქვეი"

ს.ნ.: 420425524
ელ-ფოსტა: arch.way@outlook.com

დირექტორი	უ.ჯანტურია
მთ. არქიტექტორი	დ. ჯაშია
დამკვეთი:	შპს "ნიუ ლამ ჯორჯია"

ნახაზის დასახელება

სპეციფიკაცია

მასშტაბი	ფორმატი	გვერდი
	A-3	0

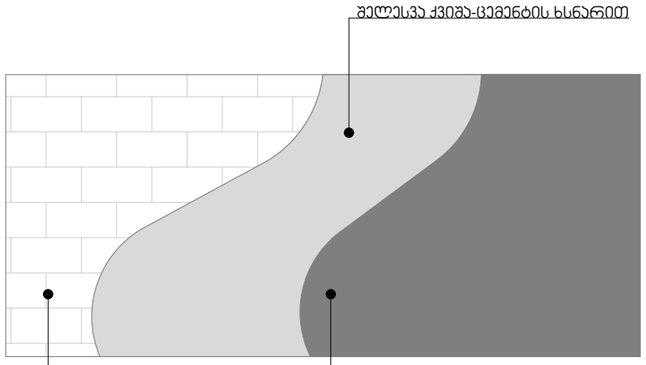

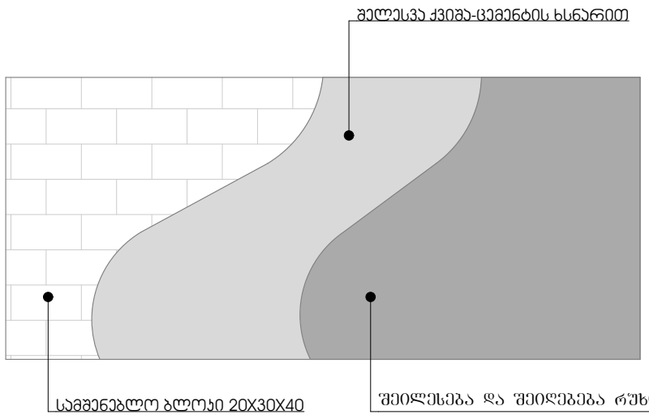

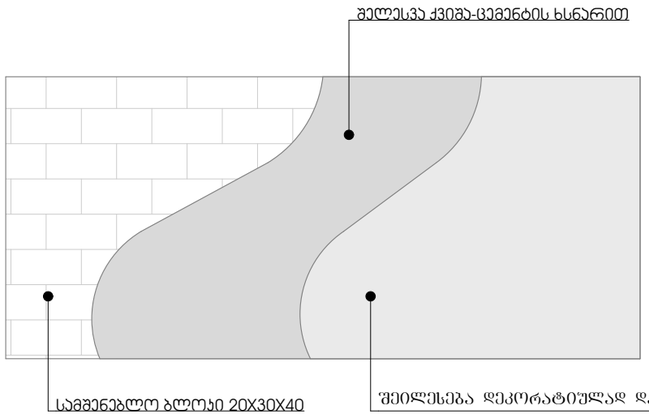

მშენებელი და პირობითი აღნიშვნა

პროექტის სახელწოდება

საწყობი

ობიექტის მისამართი

ქ.თბილისი, ქუჩა შუშის, N38
ს/ს (01.11.04.017.359)

შ.პ.ს. "არქვეი"

ს.ნ.: 420425524
ელ-ფოსტა: arch.way@outlook.com

დირექტორი	უ.ჯანტარია
მთ. არქიტექტორი	დ. ჯამია
დამკვეთი:	შპს "ნიუ ლამ ჯორჯია"

ნახაზის დასახელება

მოსაპირკეთებელი მასალების სპეციფიკაცია

მასშტაბი	ფორმატი	გვერდი
	A-3	0