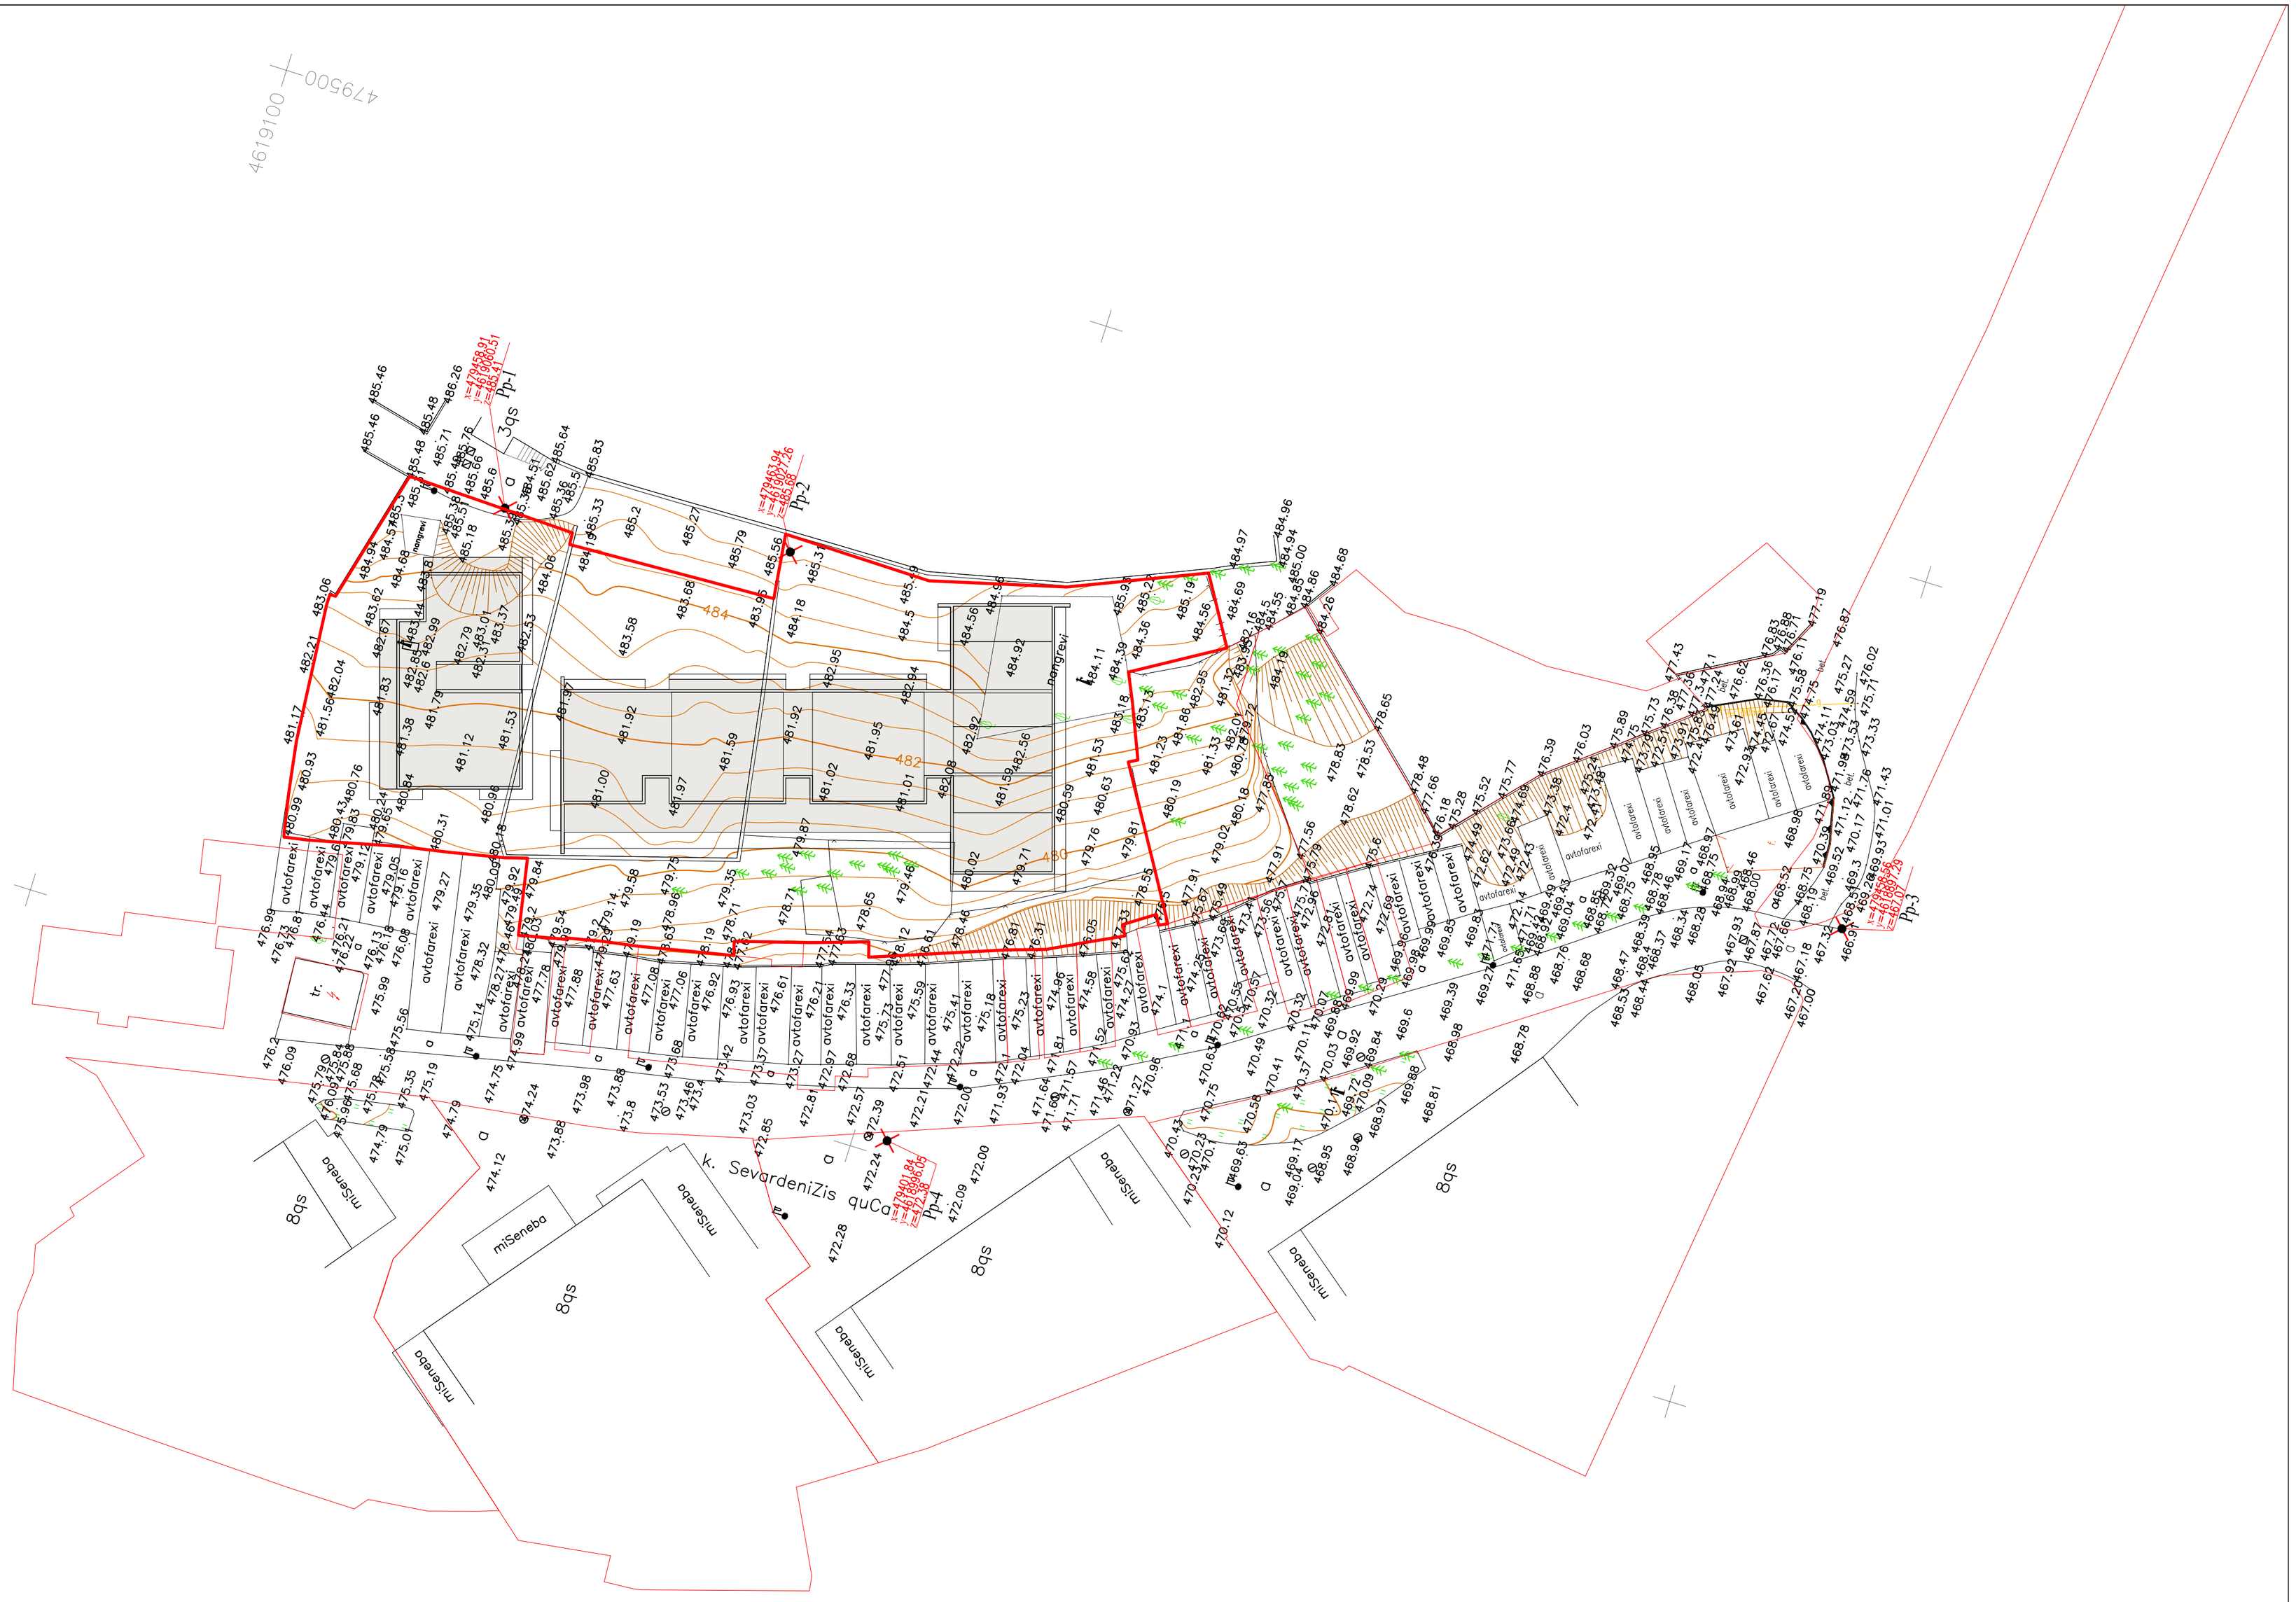

დამკვეთი:	"ტურელიტ-ბრუჯი"	არქიტექტურული ნაწილი	პრ. ხელმ.	გ. აბულაძე	სრ.არქიტექტ.	თ. ბალდავაძე	გენ.გეგმა
შემსრულებელი:	შპს "სტუდია არტი"	ქ.თბილისი. საირმის ბორა მიწის ნაკვეთის საპ. კოდი - 01.10.15.025.093	პრ.მთ.არქ.	ი. ბალავაძე	სრ.არქიტექტ.	ნ. აბულაძე	ფორმ. A2+ მ. 1:500
მის: თბილისი, თ აბულაძის ქ.№21	T: 2 258102/03 www.studiaarci.ge	საცხოვრებელი კომპლექსი	თარიღი	05.09.2013	შემოწმა	ხ. ხაბულავილი	A-01

საქართველოს
ქ. თბილისის მერია
სსიპ თბილისის არქიტექტურის სამსახური

სამსახურის უფროსი
/გ. გოგოლაშვილი/.

სიტუაციური სქემა
მ 1:2000

მიწის ნაკვეთის გამოყენების პირობების მომზადების განყოფილება		
განყოფილების უფროსი:		
მთავარი სპეციალისტი:		
საინვესტიციო განყოფილება		
განყოფილების უფროსი:		
მთავარი სპეციალისტი:		
მიწის ნაკვეთის ფუნქცია და ქალაქმშენებლობითი პირობების პარამეტრები		

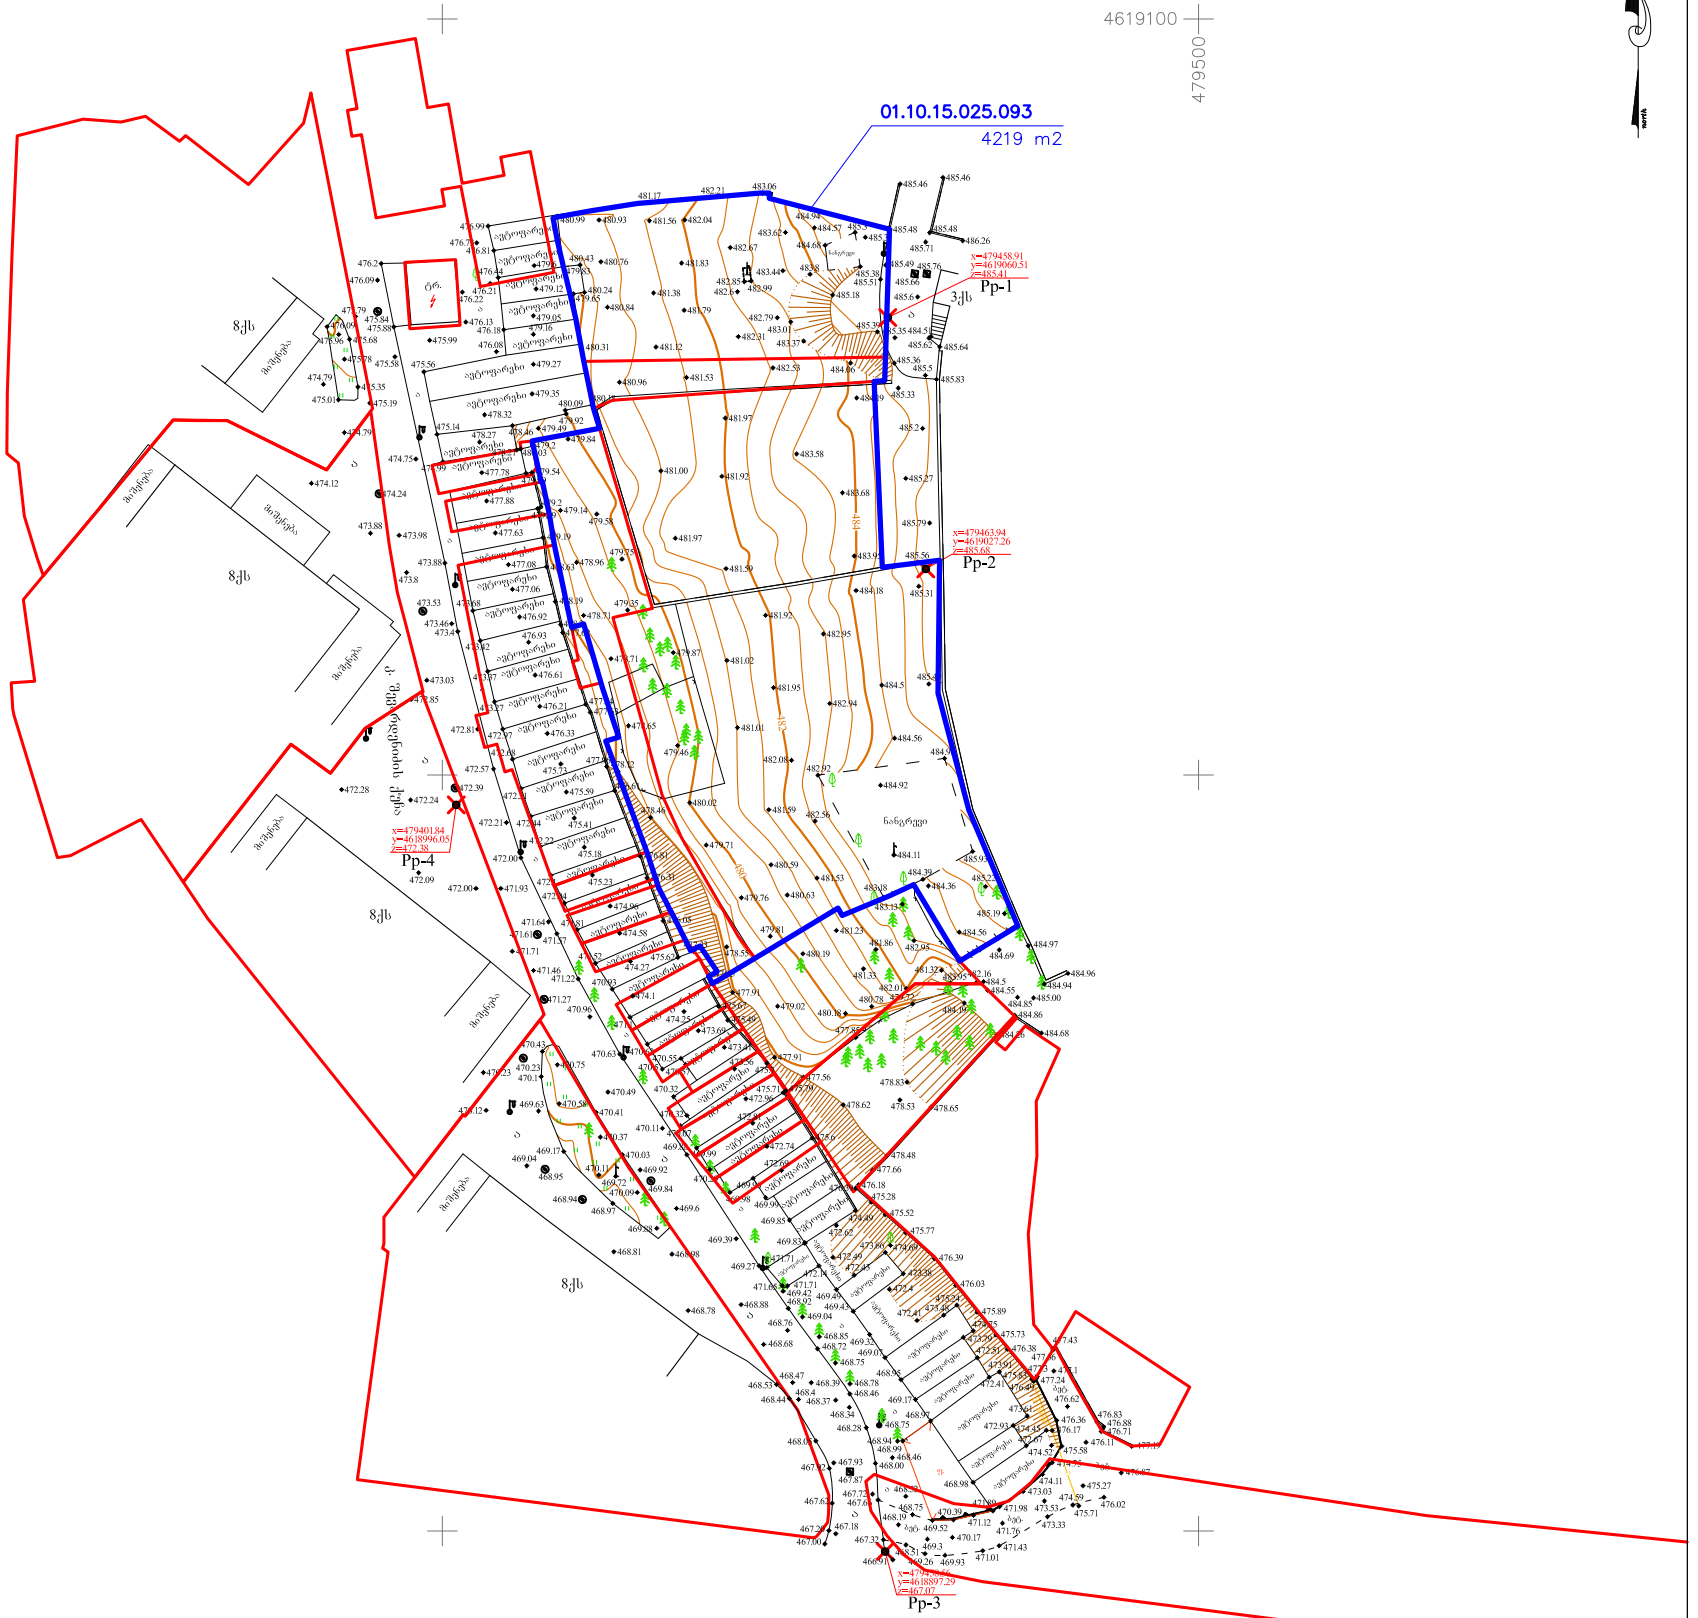

პირობითი აღნიშვნები

WGS 84 – ის კოორდინატთა სისტემის UTM პროექცია

ქს საცხოვრებელი შენობა	ბორდიური	ბეტონის ღობე	მიწის ნაკვეთის საზღვარი
ქას არასაცხოვრებელი შენობა	ასფალტის გზა	მაგთულბადის ღობე	ტრანსფორმატორი, ელ. ქსელსადგური
ფ ფარდული	გრ. გრუნტის გზა	გაზი	ხეები, პალმა, ბუჩქი
სათბური სათბური	რკინიგზა	წყალი	ბოძები
ნანგრევი დანგრეული შენობა	მთავარი იზოჰიფსი	ნაყარი მიწა	განათების ელ. ბოძი
ბუნკ. რეზ. რეზერვუარი	221 იზოჰიფსი სიმაღლით	ჩამოჭრილი გრუნტი	ონკანი, სათვალთვალო ჭა
ბუნკერი	ქვის ღობე	კონტურული ხაზი	ანძა, ანტენა
თხრილი	ლითონის ღობე	ქარსაცავი ზოლი	
		ცოცხალი ღობე	

თბილისი ჯგუფი ბარნოვის ქ. №71
info@tbilisigroup.ge 322 40 06 60

დირექტორი		ნ. ჭეიშვილი
აზომა		ზ. ლაფანაშვილი
დახაზა		ა. კრივოლიაკო
მ 1:1000		2013წ.