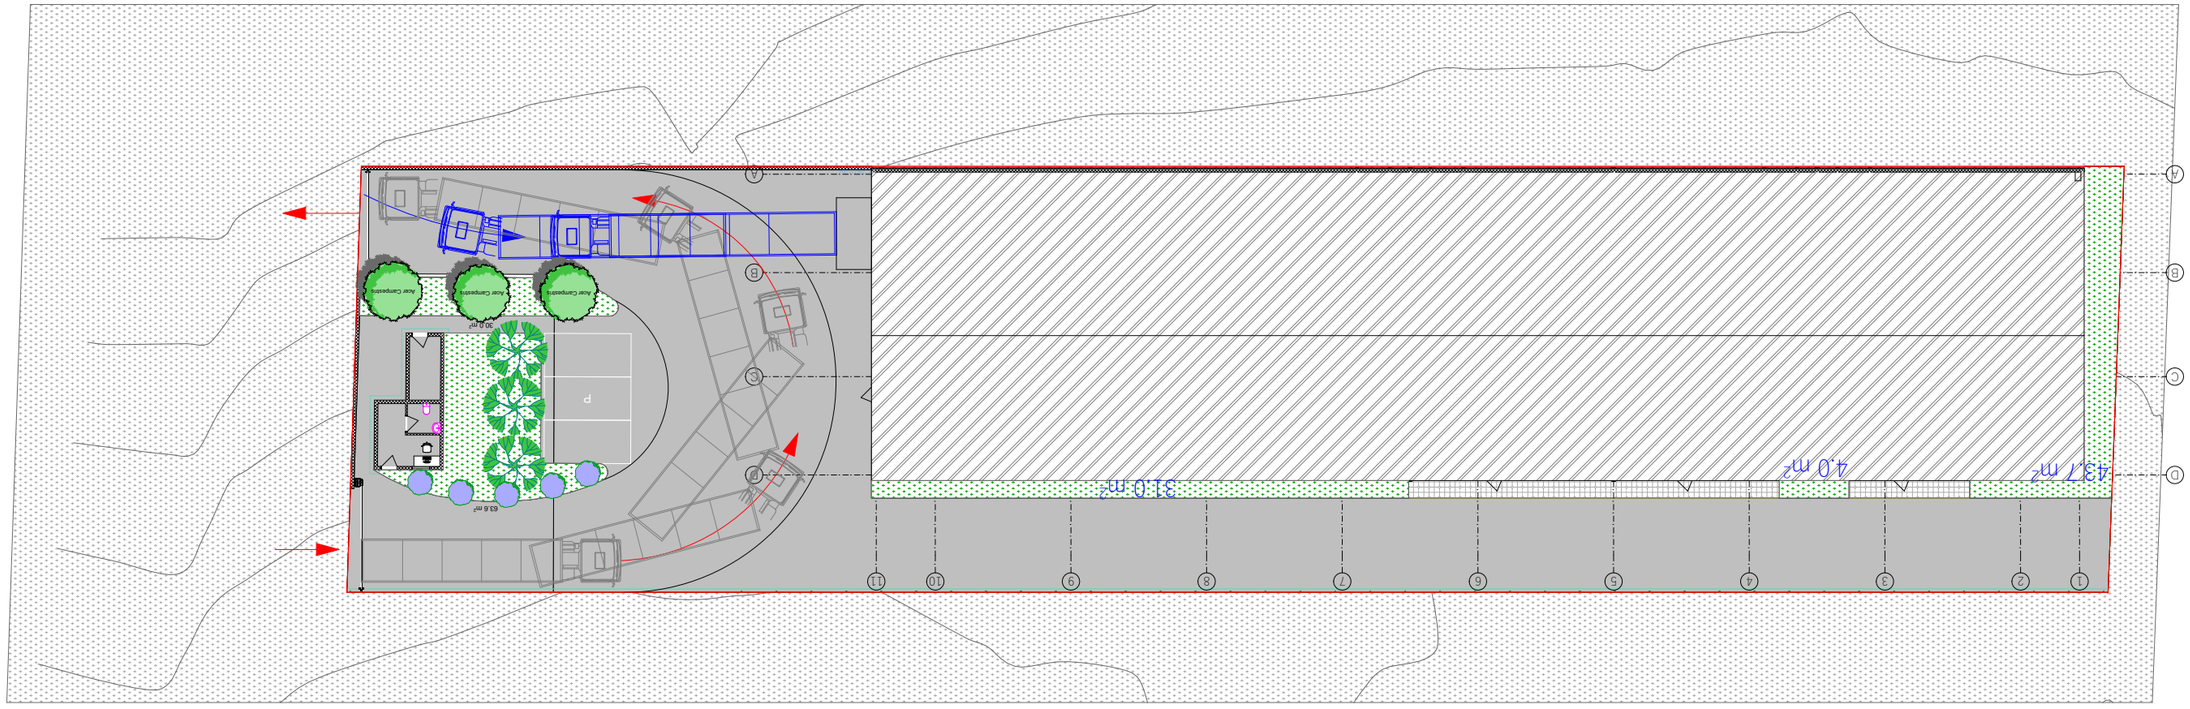

Acer Campestris
Acer Campestris
Acer Campestris
30.0 m²
63.6 m²
31.0 m²
4.0 m²
43.7 m²

დენდროლოგიური გეგმა

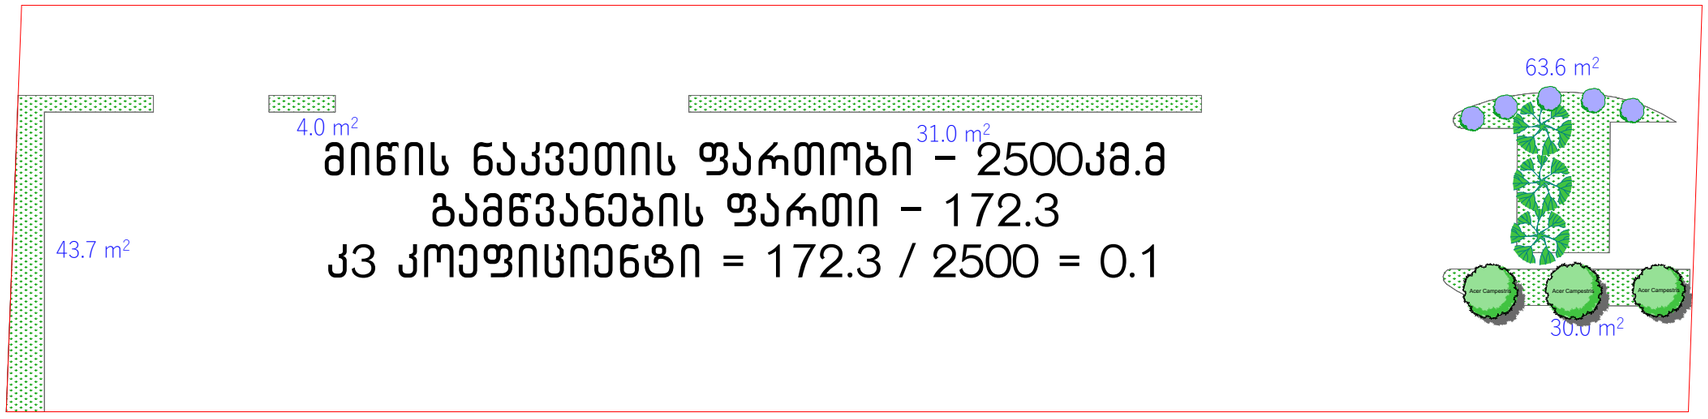

საპროექტო ხეები

N	დასახელება	ჰირ.ალნ.	რაოდენობა
1	ჰიმალაის კედარი **Cedrus deodara**		**3**ც.
2	მინდვრის ნეკერჩხალი **Acer campestre**		**3**ც.
3	ოლეანდრი **Nerium Oleander**		**5**ც.
მწვანე ნარგაობა სულ: 11 ერთეული მათ შორის 6 დიდვარჯიანი ხე			

მოსაწყობი გაზონის საფარი 150 მ²

საპროექტო მცენარეთა ექსპლიკაცია

N	დასახელება	ჰირ.ალნ.	რაოდენობა	სიმაღლე	ღეროს დიამეტრი	საიცოცხლო ფორმა	შენიშვნა
1	ჰიმალაის კედარი **Cedrus deodara**		**3**ც.	**3.5**მ.-დან	**20** სმ.-დან	მარადმწვანე	წიწვოვანი
2	მინდვრის ნეკერჩხალი **Acer campestre**		**3**ც.	**3.5**მ.-დან	**20** სმ.-დან	ფოთოლმცვენი	ფოთლოვანი
3	ოლეანდრი **Nerium Oleander**		**2**ც.	**1.5**მ.-დან	მრავალღეროიანი	მარადმწვანე	ფოთლოვანი

მოსაწყობი გაზონის საფარი 150 მ²

საპროექტო მცენარეების ფოტოვიზუალიზაცია



ჰიმალაის კედარი
Cedrus deodara



მინდვრის ნეკერჩხალი
Acer campestre



ოლეანდრი
Nerium oleander (ball)

დენდროლოგიური პროექტის საინფორმაციო დაფა

დამკვეთი: შპს "ნექსუს ჰოლდინგი"; შპს "ინოვაციური ხედვა"
მისამართი: ქალაქ თბილისში, ლილოს
ბაზრობის მიმდებარედ
საპროექტო ტერიტორია: ს.კ. 01.19.13.003.057

ტერიტორიის სრული ფართობი - 2500კმ.მ
გამწვანების კოეფიციენტი:კ3 კოეფიციენტი = 172.3 / 2500 = 0.1
ტერიტორიის გამწვანების ფართობი: გამწვანების ფართი - 172.3

ნებართვის გამცემი ორგანო: ქ. თბილისის მუნიციპალიტეტის მერიის გარემოს დაცვის საქალაქო სამსახური

დენდროლოგიური პროექტის შეთანხმების თარიღი:
დენდროლოგიური პროექტის დასრულების თარიღი: 2028

ტერიტორიაზე გასაშენებელი მცენარეები: ჰიმალაიის კედარი-3ც, მინდვრის ნეკერჩხალი-3ც, ოლეანდრი-5ც;
სულ: 11 ერთეული მწვანე ნარგავი

გაზონის საფარის მოწყობა 150მ.^{2}

ახლადდარგულ ხემცენარეების მოვლაზე პასუხისმგებელია:
შპს "ნექსუს ჰოლდინგი"; შპს "ინოვაციური ხედვა"

ახლადდარგულ ხემცენარეების მოვლის ხანგრძლივობა 3 წელი

გენგეგმა

