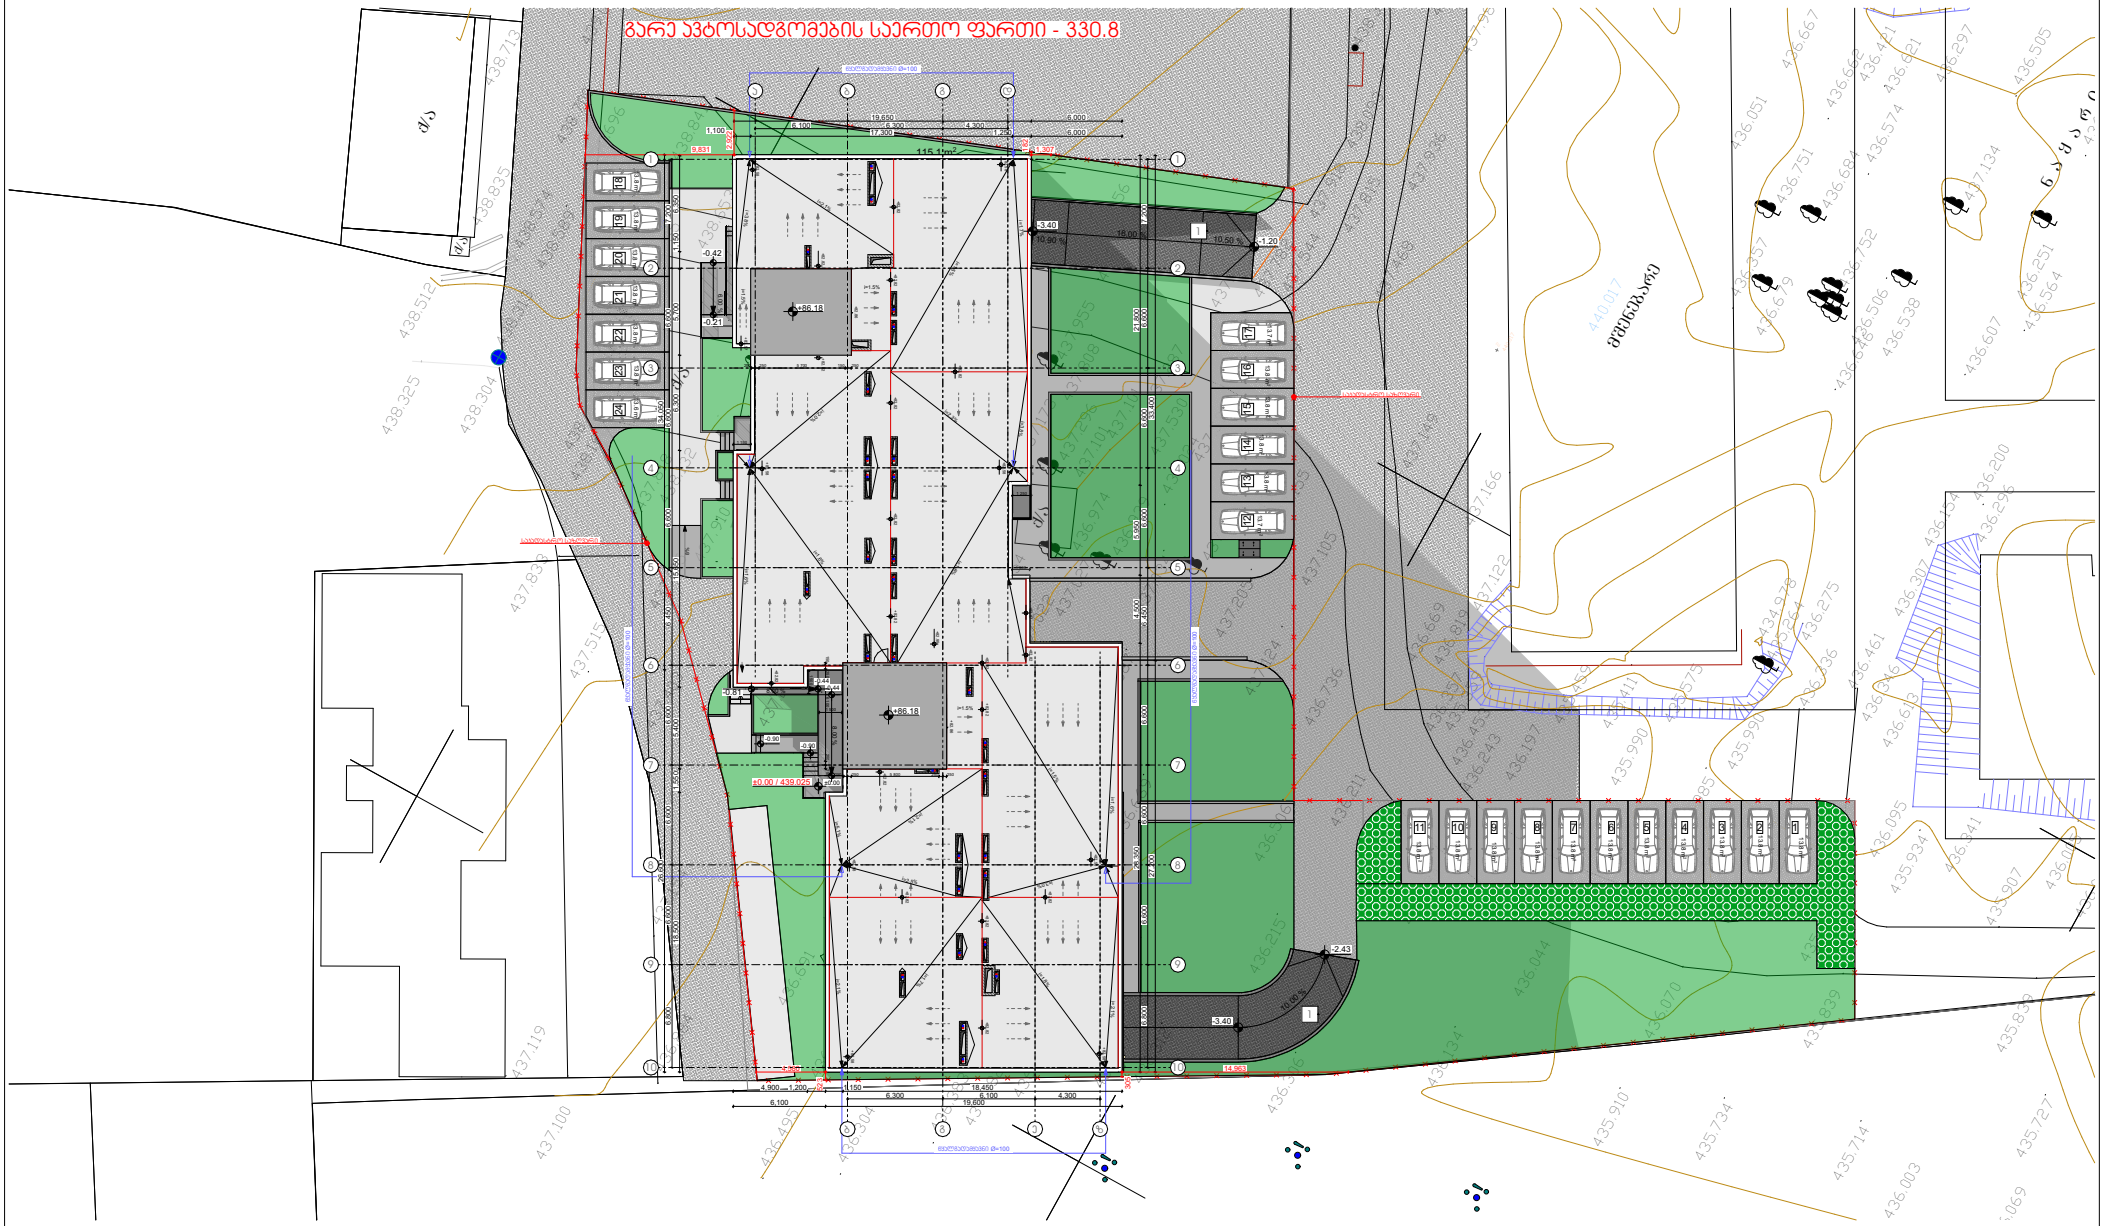


m²	დამკვეთი:	შპს "ოპტიმა"	გეორგი ჭყონდიდელის ქ.№10 , №4 ს/კ 01.12.12.024.260	ექსპლიკაცია:	პროექტი:	ნახაზის დასახელება:	ფორმატი: A3
	მისამართი:	გ. პარტოზიას ქ. №10, თბილისი	XI ბლოკი	ბუნებრივი ქირის პარკი ელექტრონეგრების პარკი სახანძრო ფარი ნყალმომარაგების პარკი - დამატებული ადგილები - არსებული ადგილები შშმ -პირთა დამხმარე ადგილი	მრავალბინიანი საცხოვრებელი სახლი	გენ-გეგმა	მასშტაბი 1:500
	პირველადი პროექტის ავტორი:	ზურაბი პამლაძე / ,,არქ პრეა"					თარიღი 14.02.2025
	პორექტირებული პროექტის ავტორები:	მარიამ ჯულუხაძე სალომე შოშიაშვილი					ფურცელი