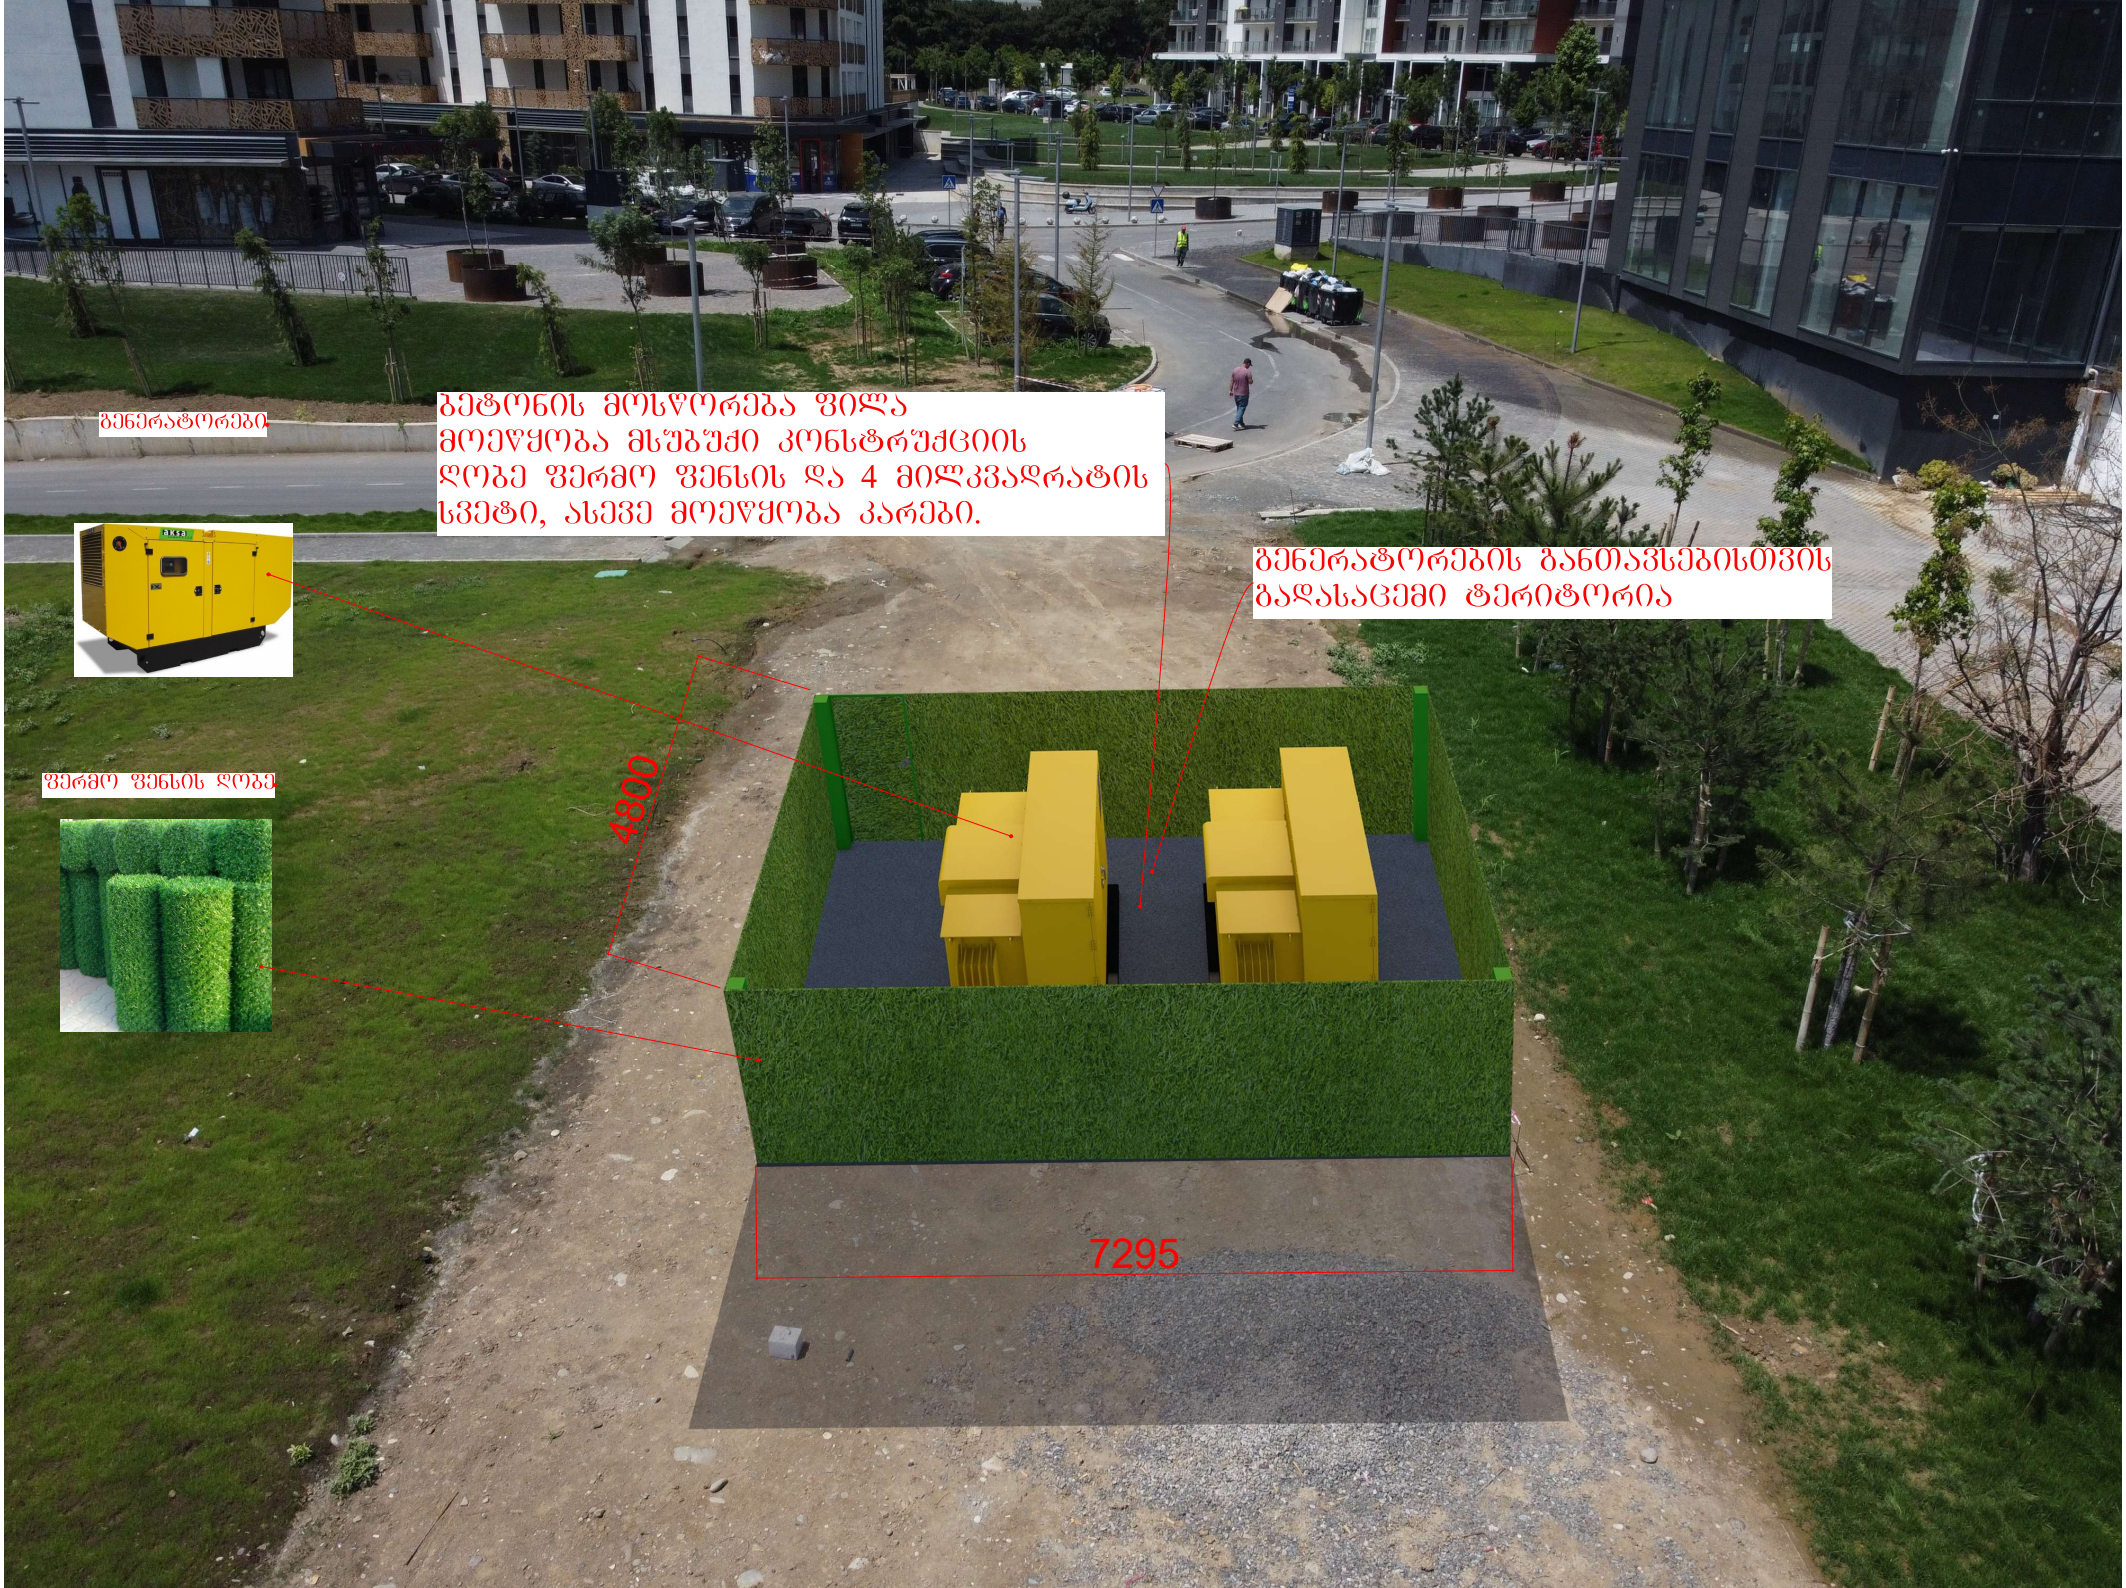
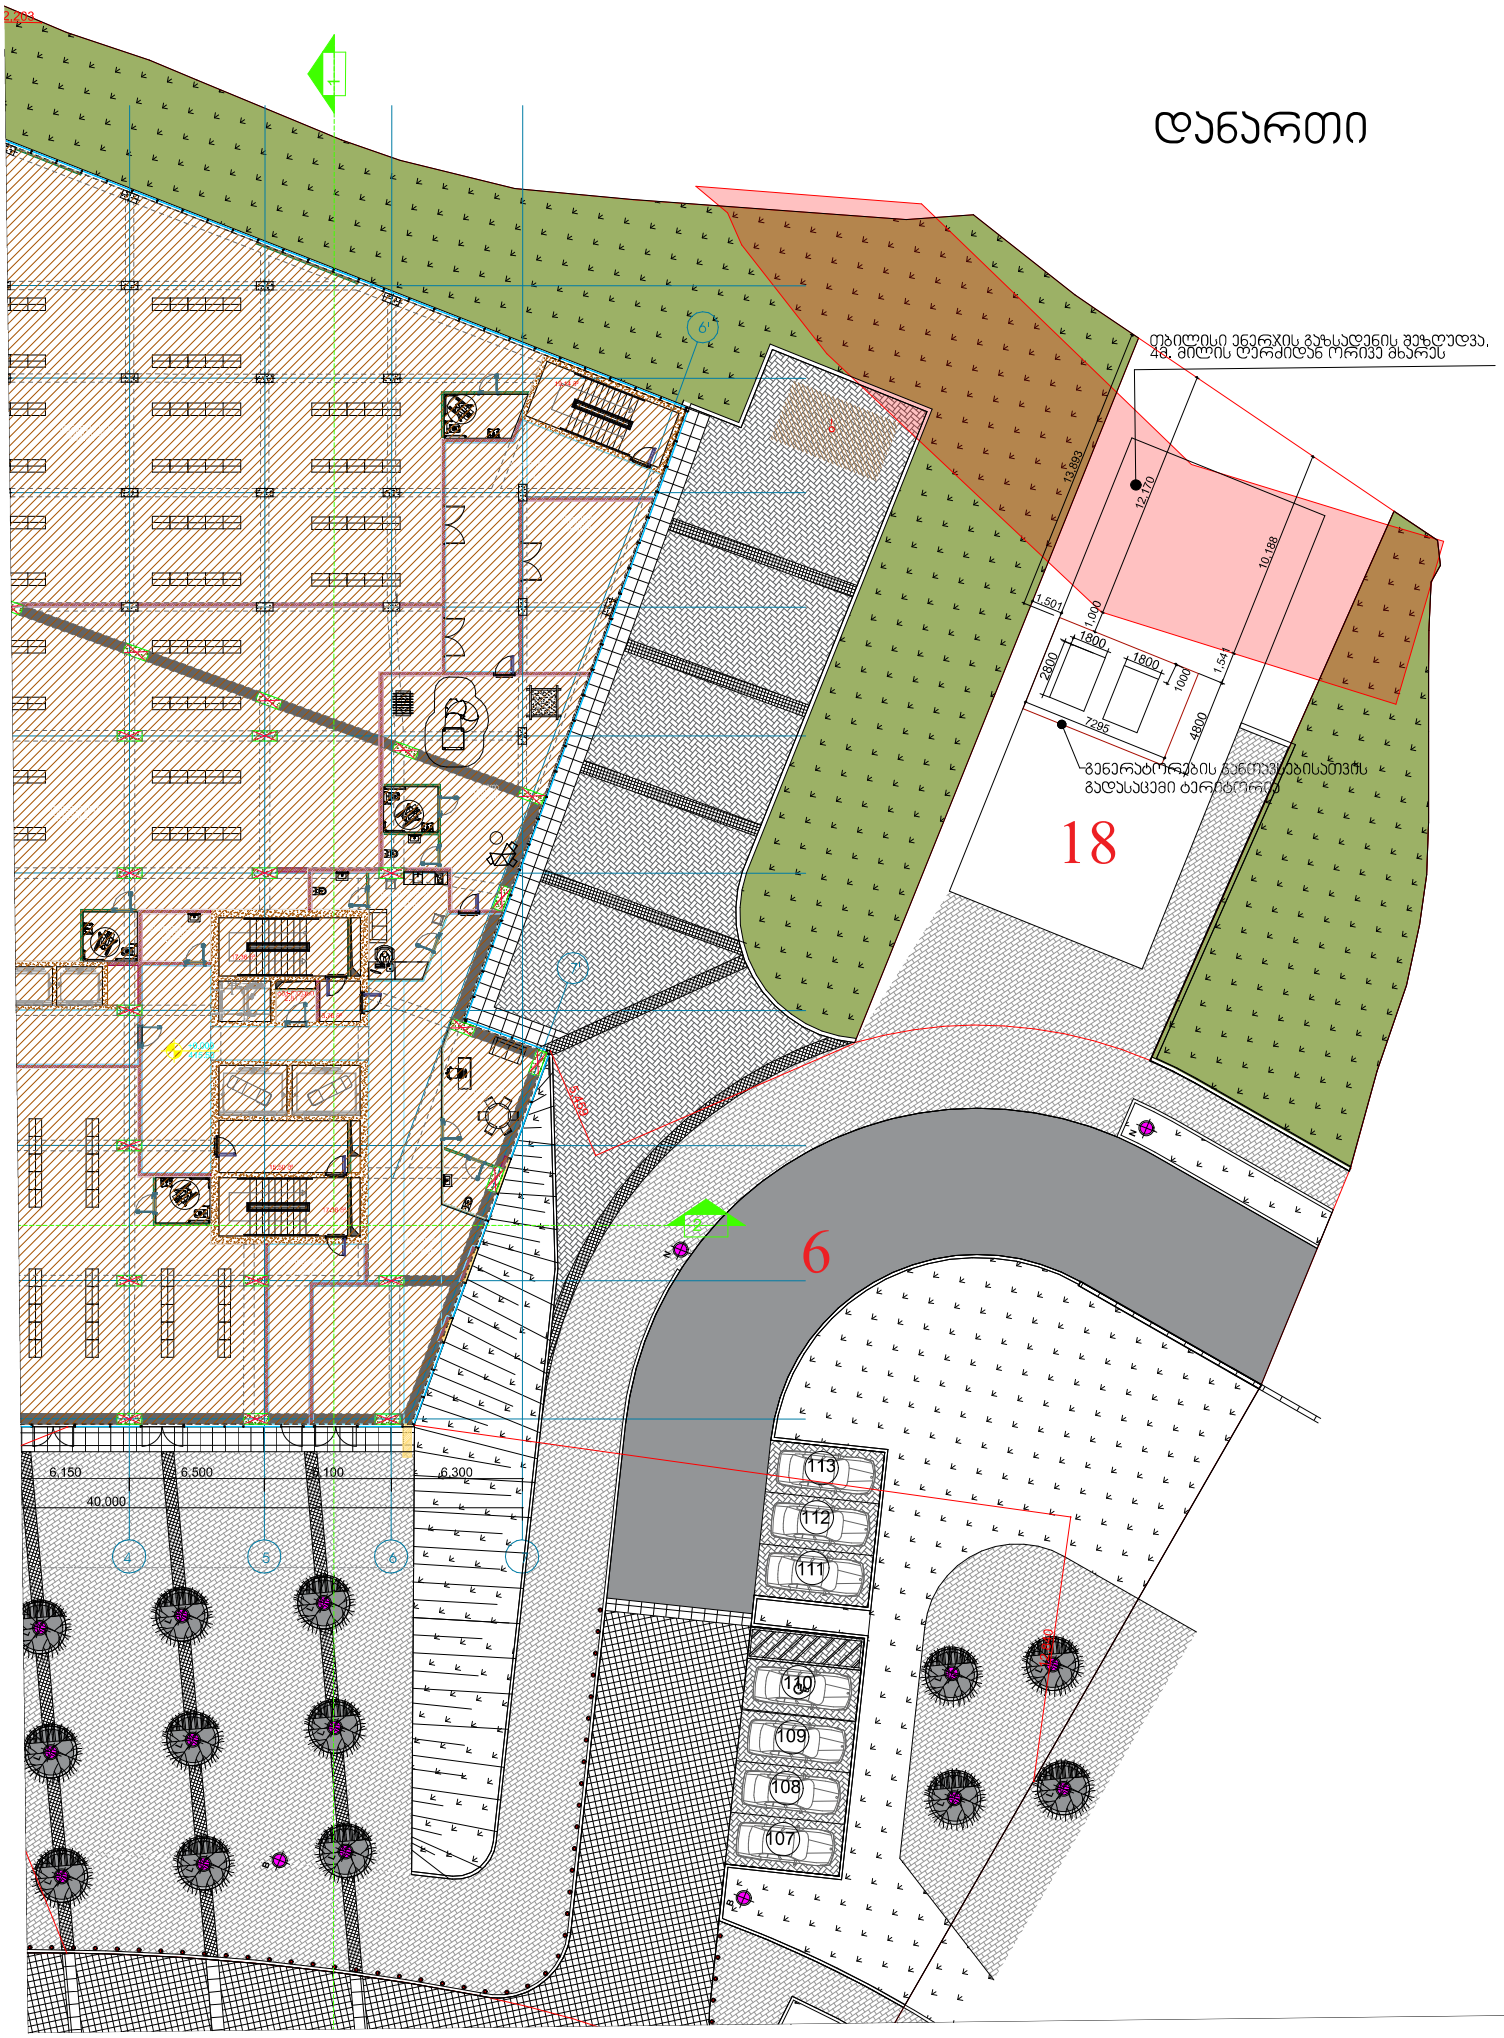

ბეტონის მოსწორება ფილა
მოეწყობა მსუბუქი კონსტრუქციის
ღობე ფერმო ფენსის და 4 მილკვადრატის
სვეტი, ასევე მოეწყობა კარები.
გენერატორები
გენერატორების განთავსებისთვის
გადასაცემი ტერიტორია
ფერმო ფენსის ღობე
4800
7295

დანართი


თბილისი ენერგიის გაზსადენის ჟეჯოდვა.
4მ. მილის ღერძიდან ორივე მხარეს
13.893
12.170
10.188
1.501
1.000
1800
1800
2800
1000
1.541
7295
4800
გენერატორების განთავსებისათვის
გადასაცემი ტერიტორია
18
6
6.150
6.500
6.100
6.300
40.000
113
112
111
110
109
108
107


დანართი
01.0
01.10.025:435
01.01.834
ცხრილისი ანერაჩის გაზსადენის გეზდუდვა.
48. მილის ფერძილან ორივე მხარეს
13.893
12.170
10.188
1.501
1.000
1800
1800
2800
1000
1.541
7295
4800
გენერატორების განთავსებისათვის
გადასაცემი ტერიტორია
113