
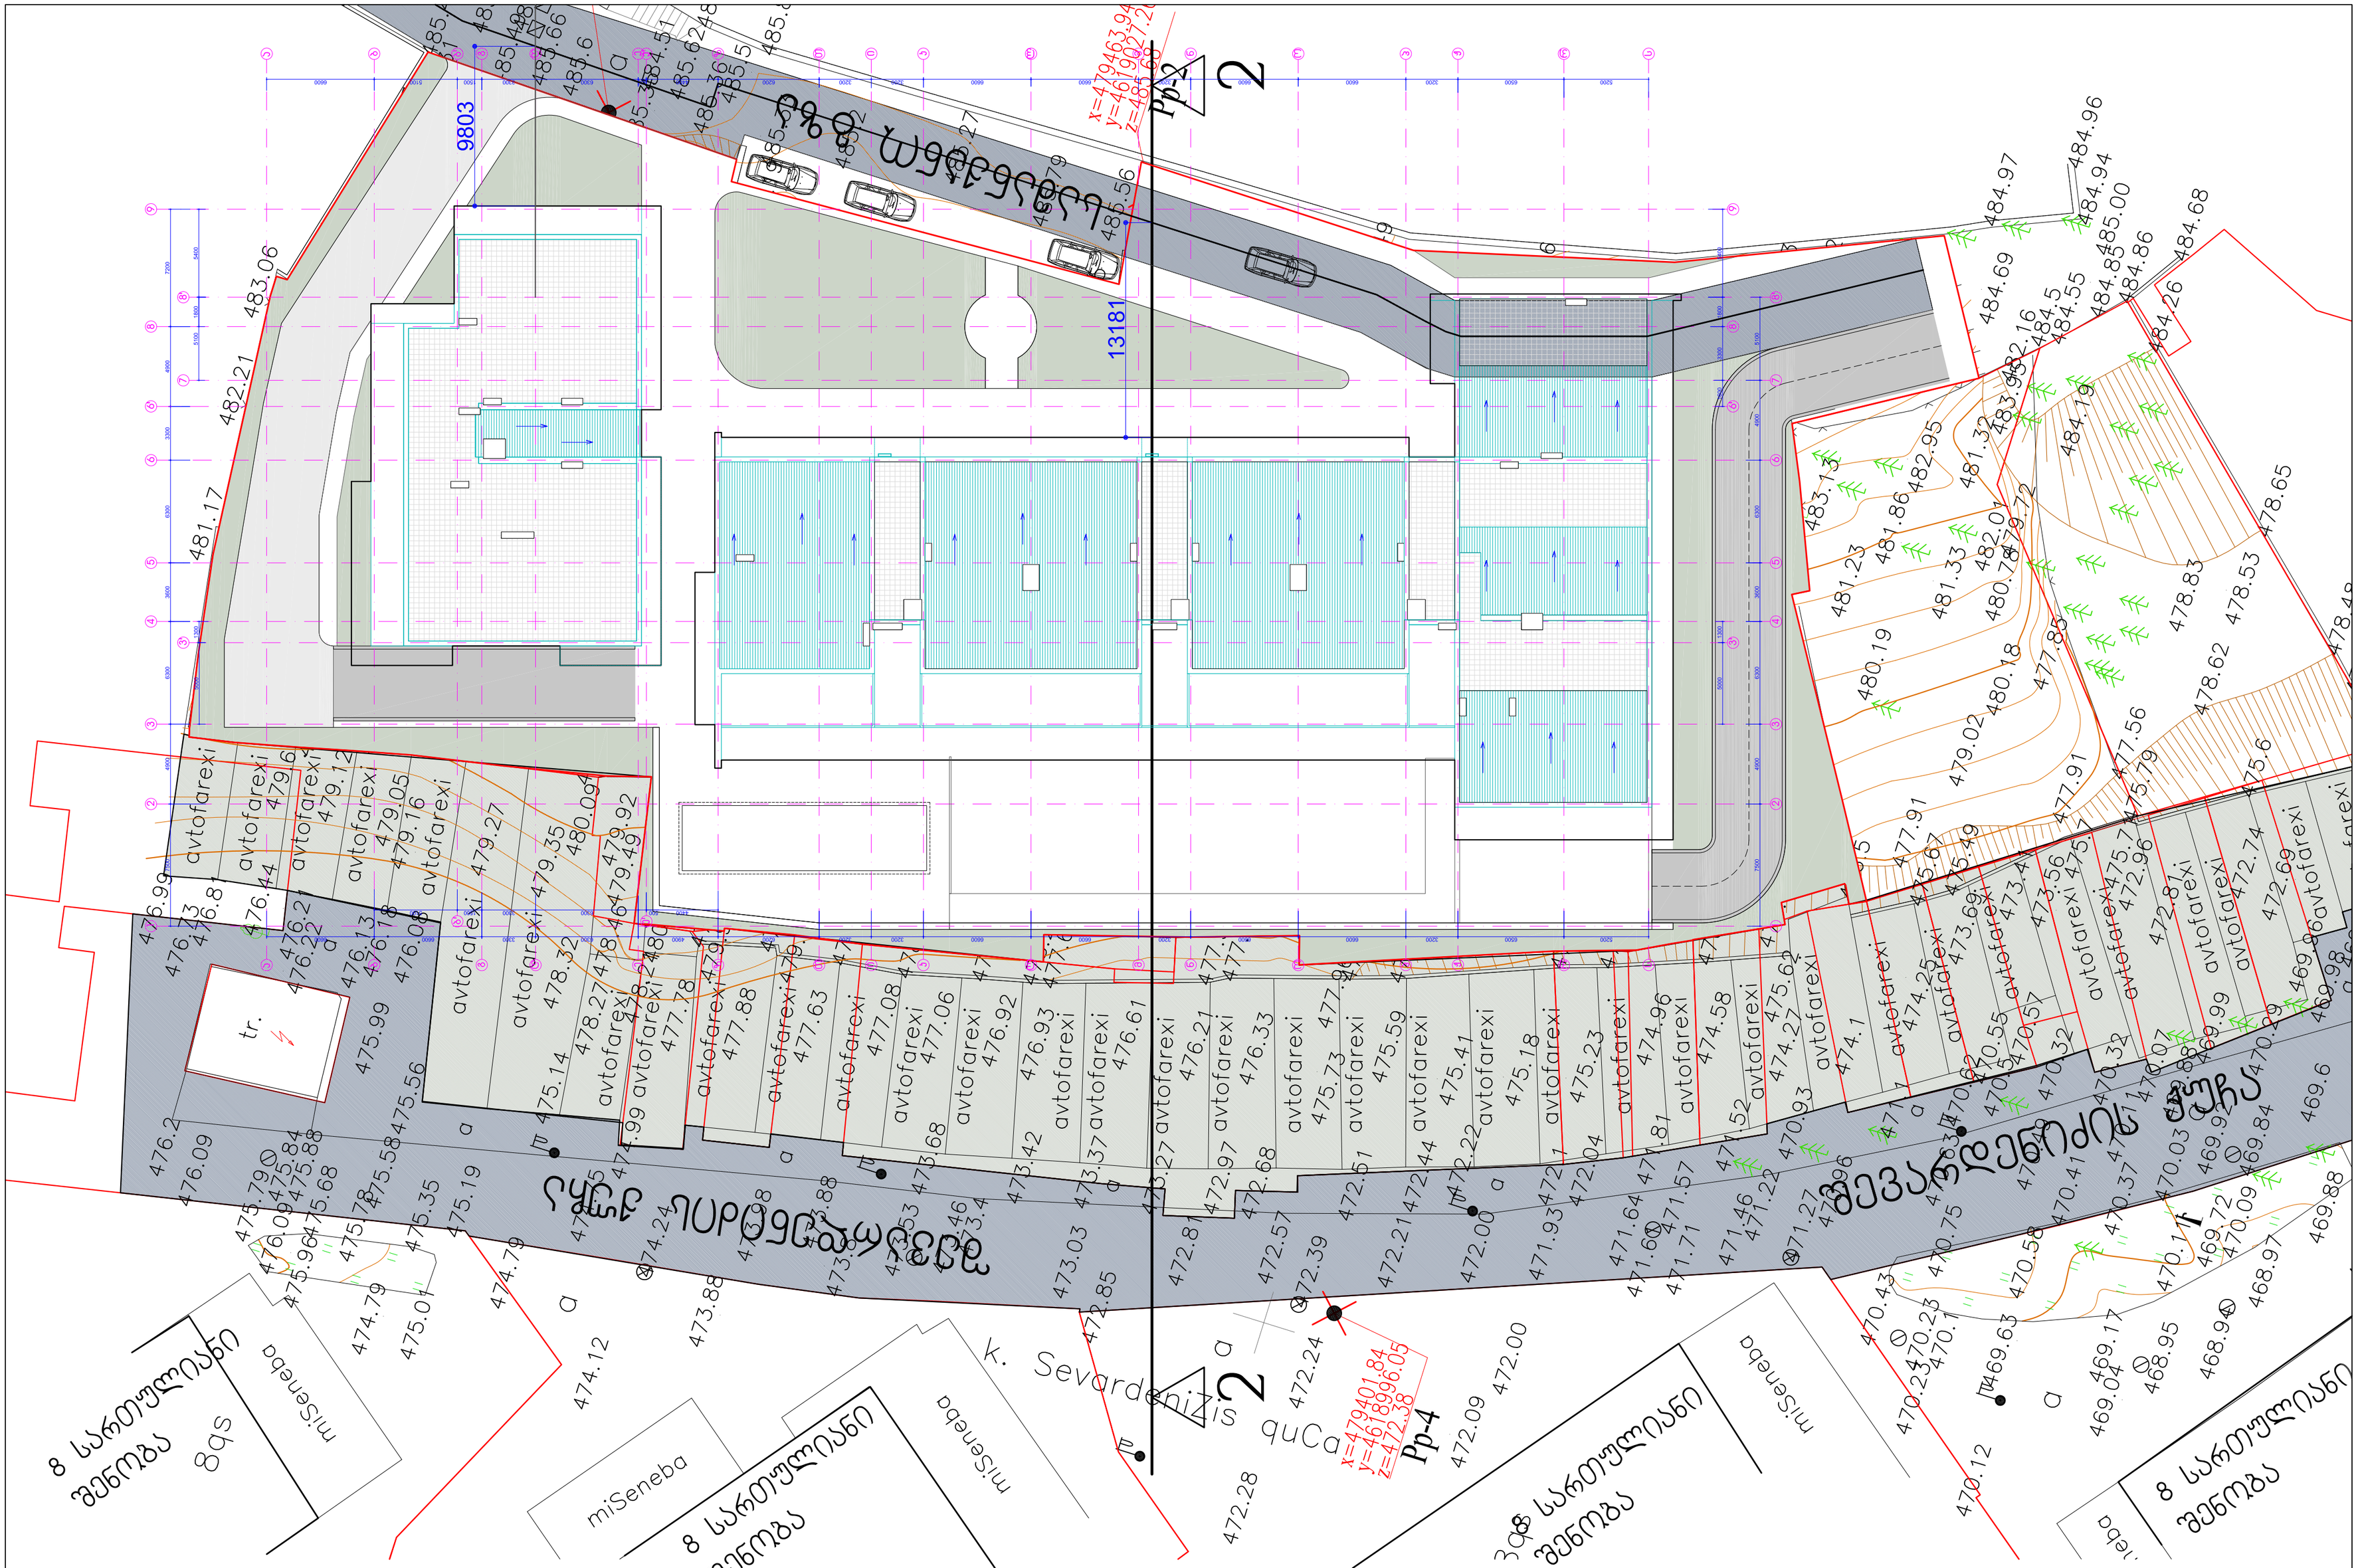


დამკვეთი:	"ტურალიტ-გრუპი"	არქიტექტურული ნაწილი	ხელმ.	გ. აბულაძე	გრ.არქიტექტ.	თ. გალდავაძე	სიმაღლის განსაზღვრის სქემა; გენგეგმა	A-24
შემსრულებელი:	შპს "სტუდია არკი"	ქ.თბილისი. საირმის გორა მიწის ნაკვეთის საკ. კოდი - 01.10.15.025.093	არქ.მთ.არქ.	ი. გალუსტაშვილი	გრ.არქიტექტ.	ნ. აბულაძე	ფორმ. A2+ მ. 1:250	
მის: თბილისი, თ. აბულაძის ქ.№21	T: 2 258102/03 www.studiaarci.ge	საცხოვრებელი კომპლექსი	თარიღი	12.09.2013	შემამოწმა	ხ. ხაბულაშვილი		

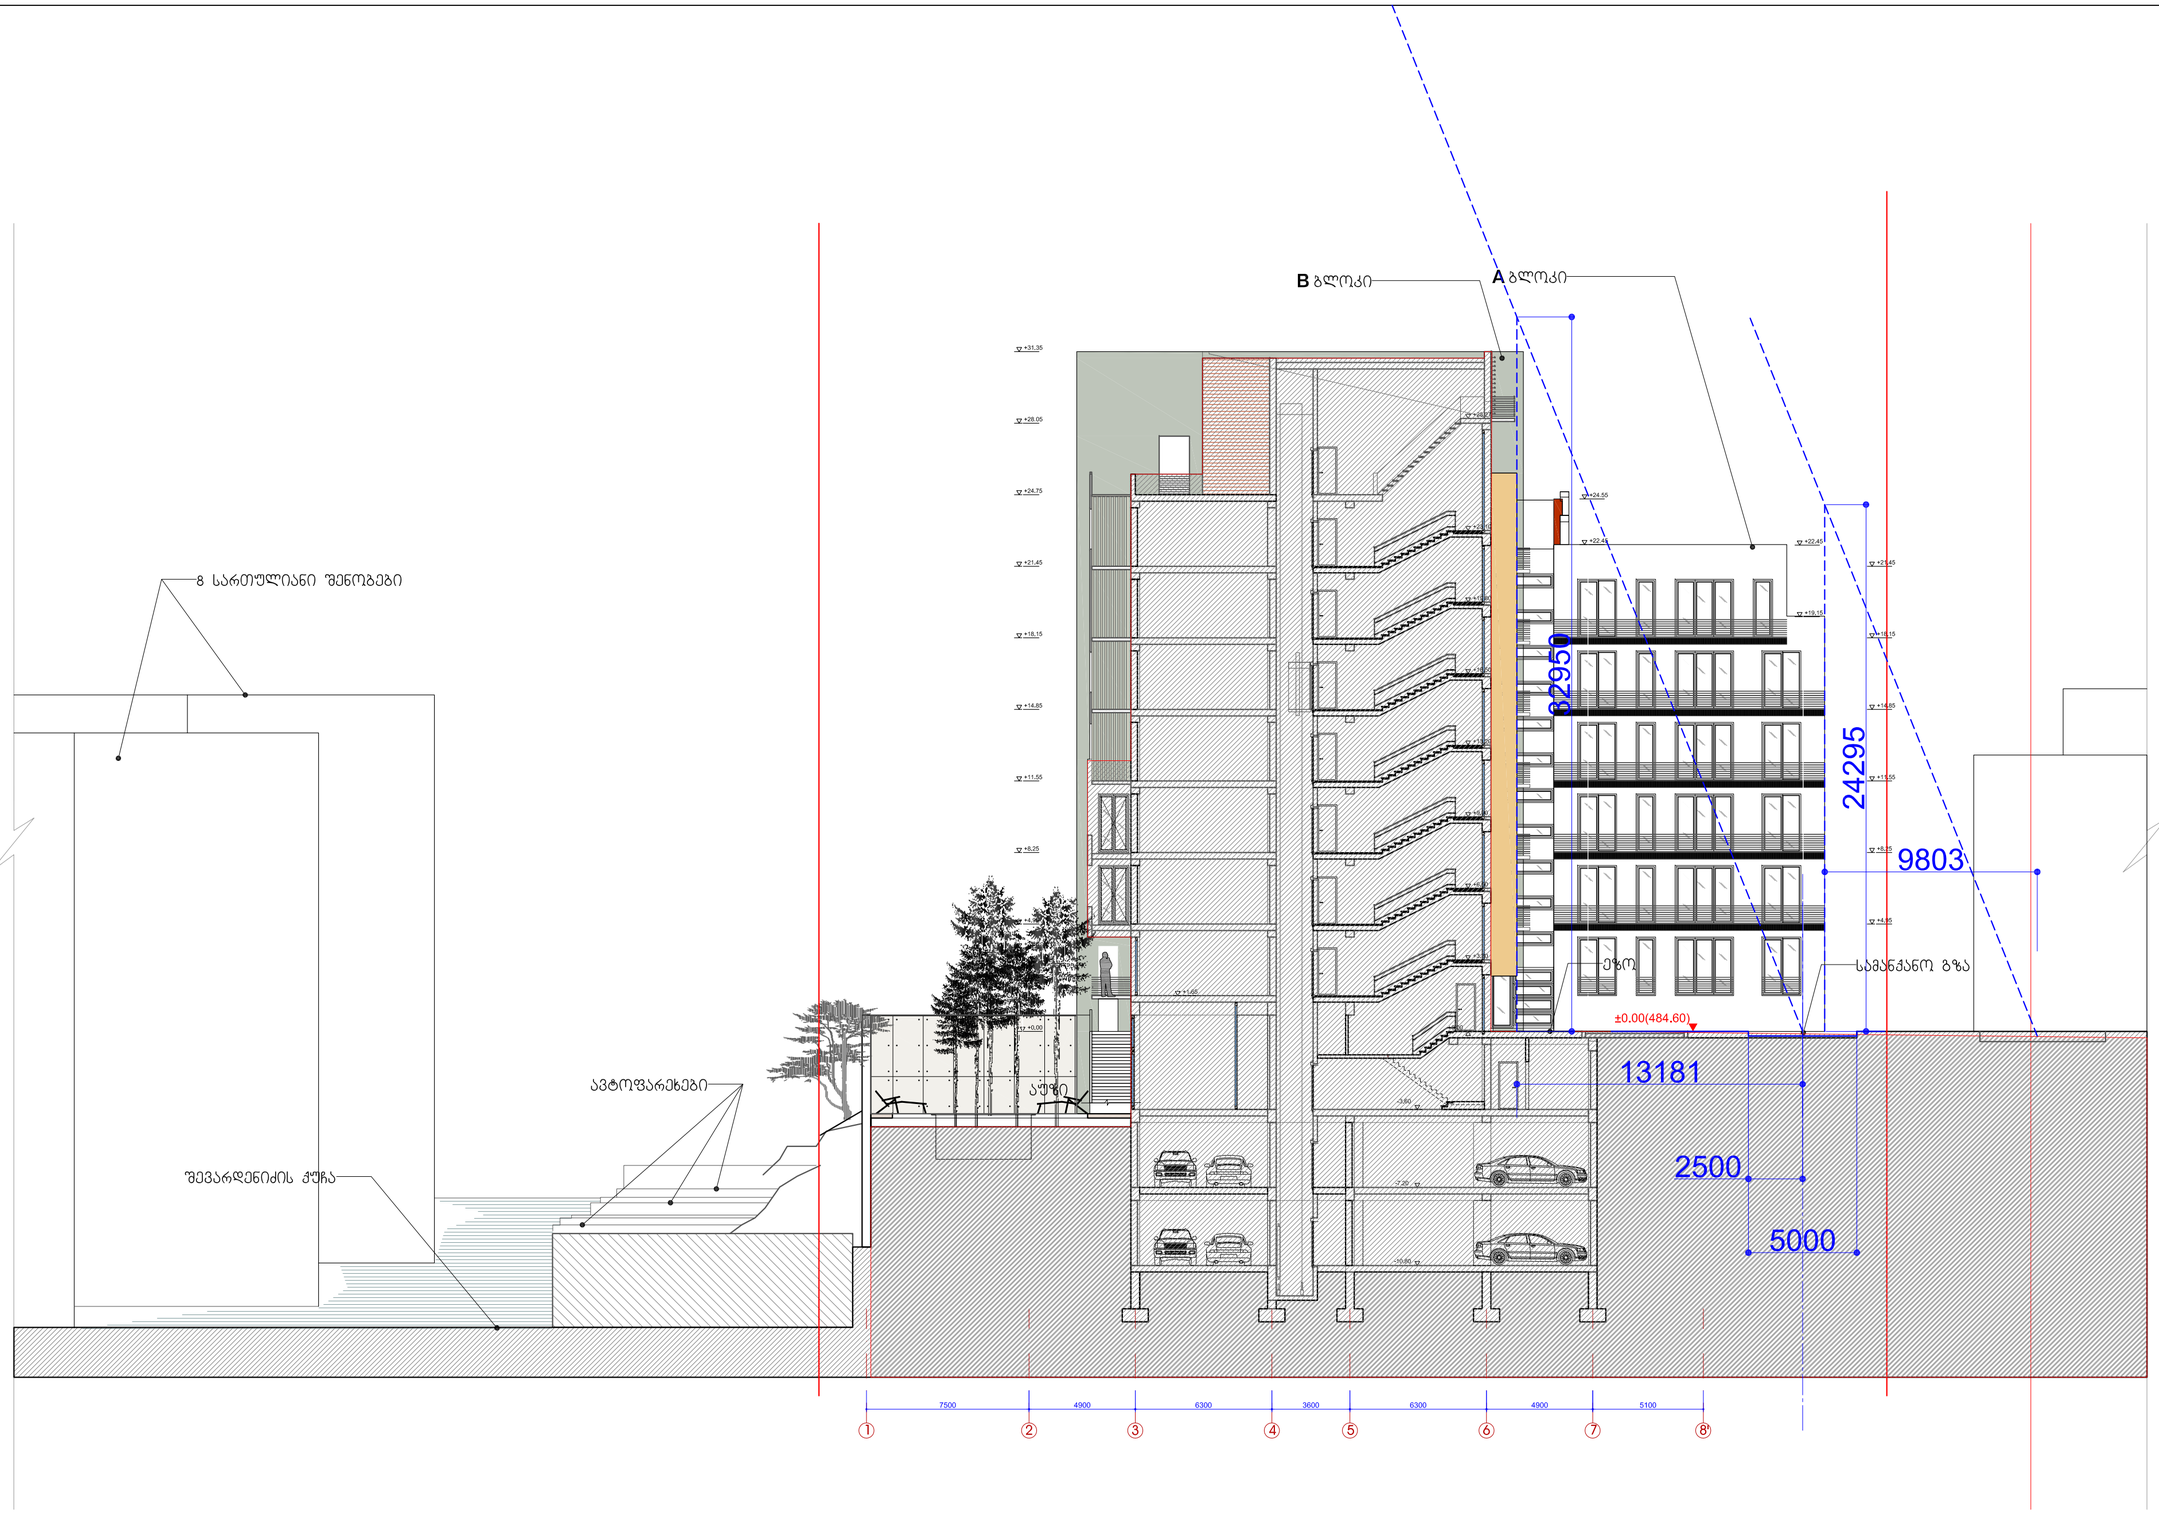

დამკვეთი:	"ტურქლიტ-პრუა"	არქიტექტურული ნაწილი		პრ. ხელმ.	გ. აბულაძე	პრ.არქიტექტ.	თ. გალდავაძე
შემსრულებელი:	შპს "სტუდია არს"	ქ.თბილისი, საირმის ბორა მიწის ნაკვეთის სპ. კოდი - 01.10.15.025.093		არქ.მთ.არქ.	ი. ბალაბაძე	პრ.არქიტექტ.	ნ. აბულაძე
მის: თბილისი, თ აბულაძის ქ.№21	T: 2 258102/03 www.studiaarc.ge	სატხოვრებელი კომპლექსი		თარიღი	12.09.2013	შემოწმა	ხ. ხაბულაშვილი

სიმაღლის განსაზღვრის სქემა; ჭრილი 2-2

ფორმ. A2+ მ. 1:200

A-25