
PRODUCED BY AN AUTODESK EDUCATIONAL PRODUCT

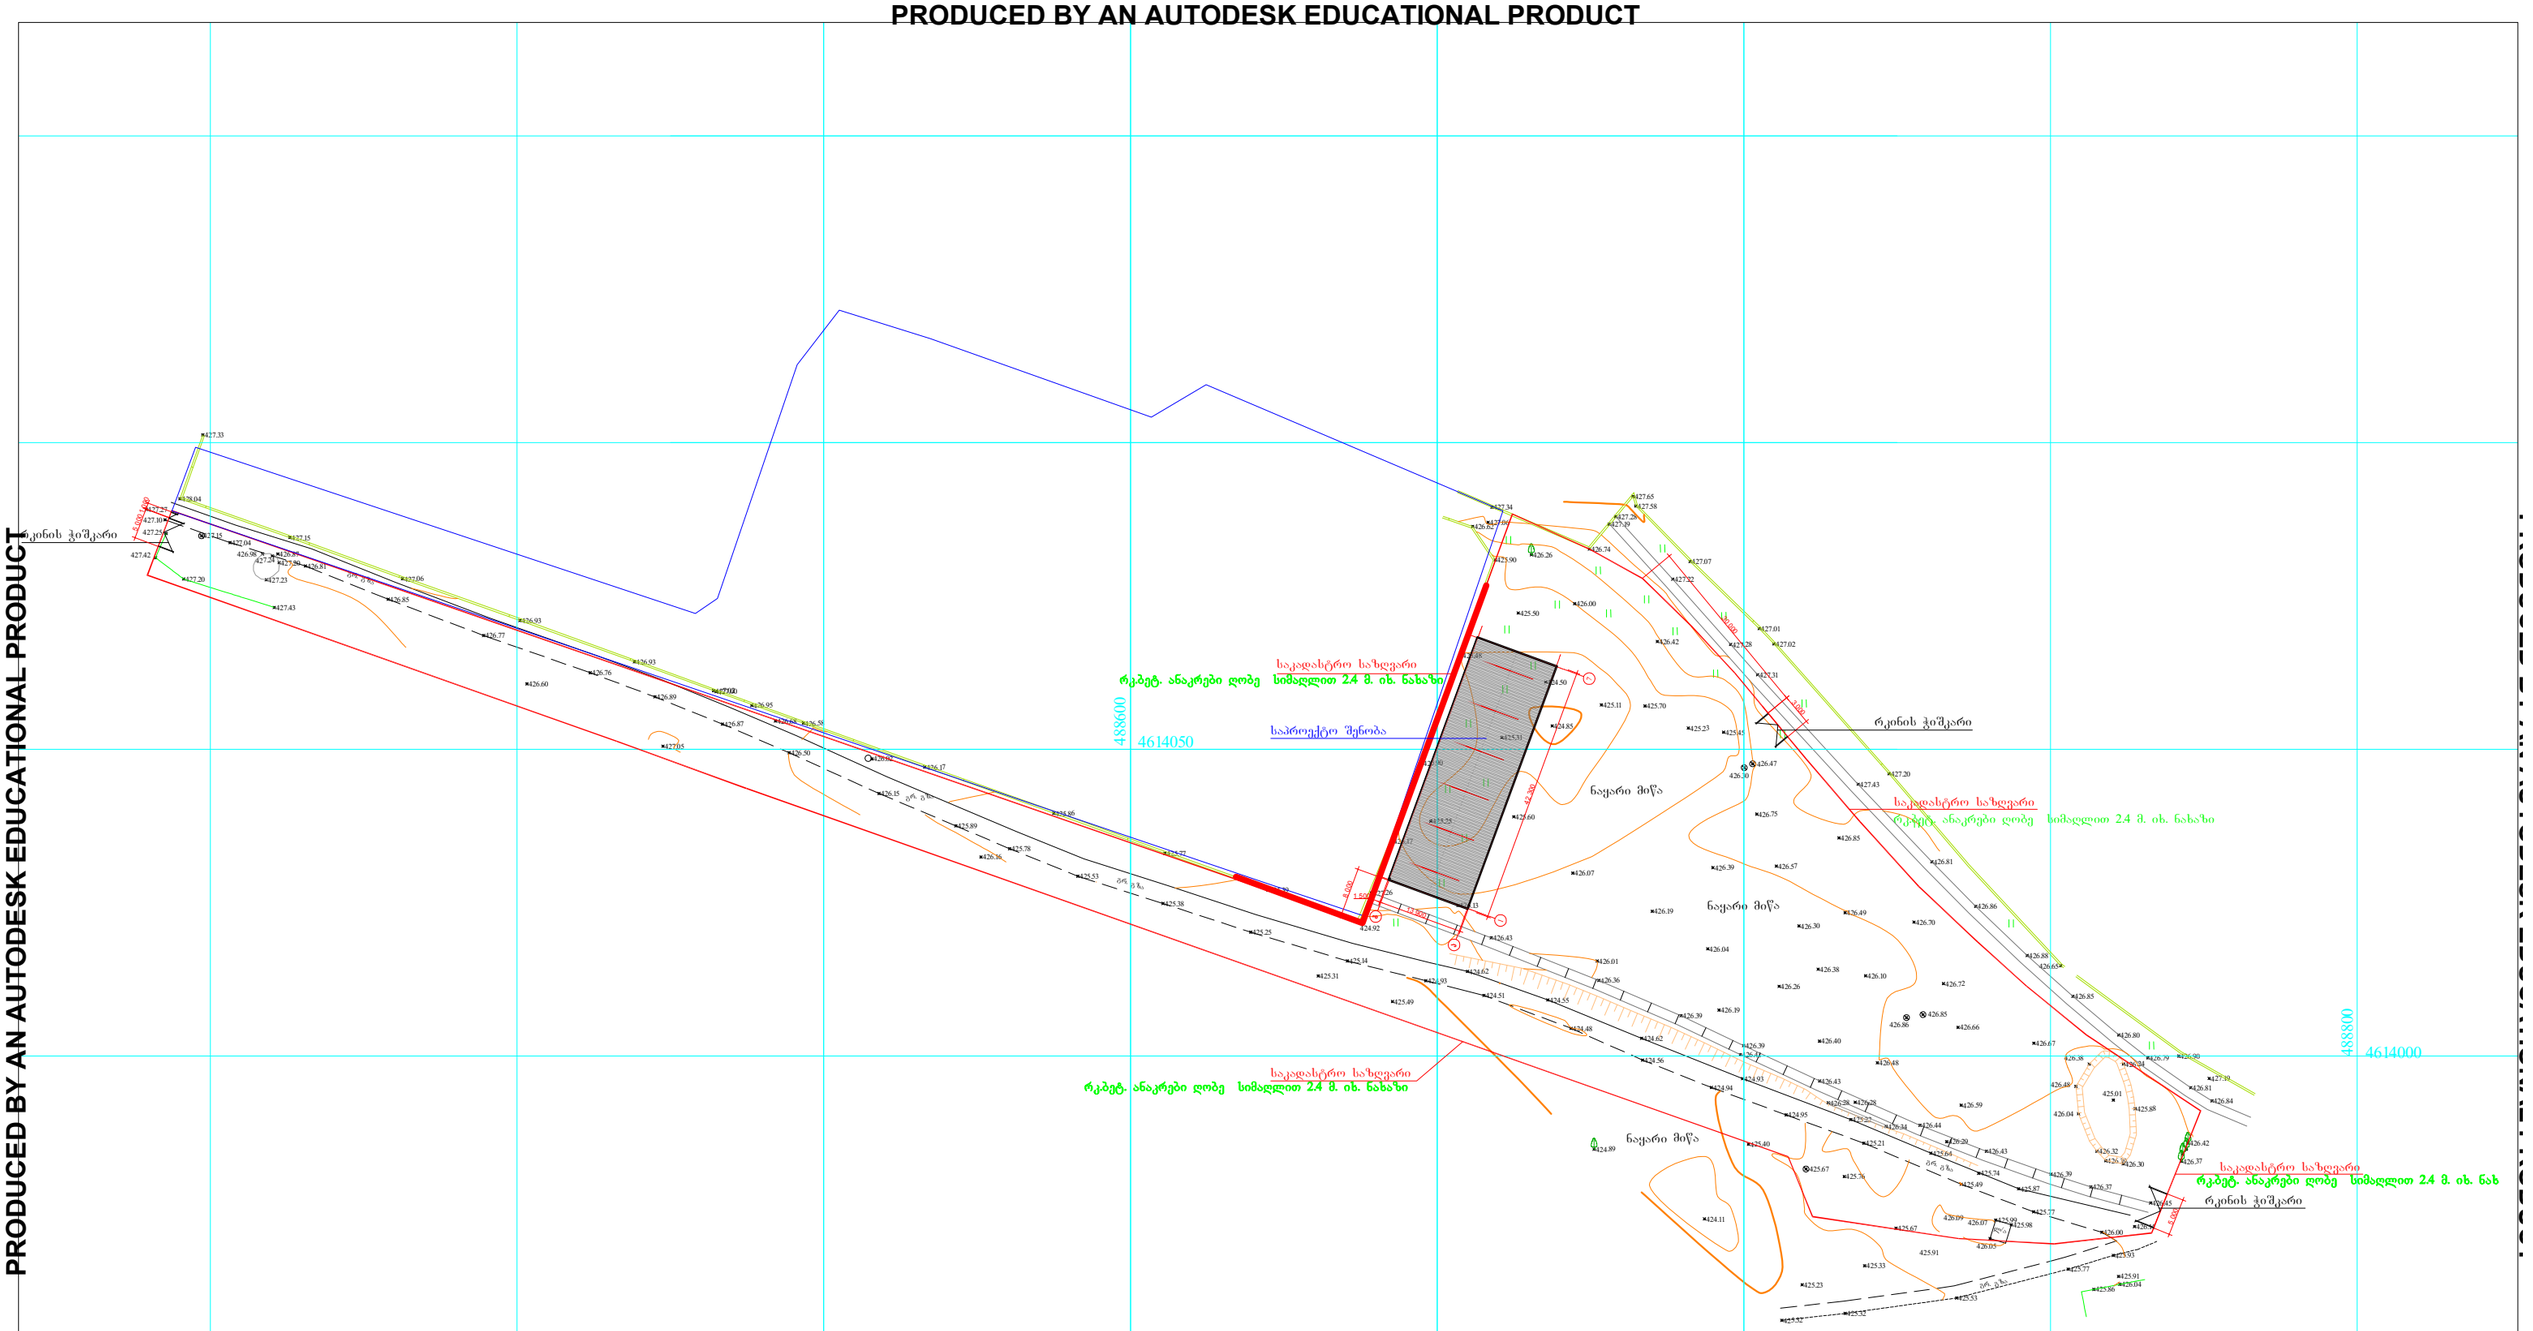

დირექტორი	ა.შენგელაშვილი			შპს „ანი„-ს სასწყლებე შენობის პროექტი ქ. ობილისში. საბორის ჩიხი №14-ში	დაკვეთა №:
არ.ავტორი	ა.შენგელაშვილი				
მთ.არქიტექ.	ა.შენგელაშვილი				სტადია / შრატ. / სულ
კონსტრ.	თ. მაცაბერიძე			გენ-გეგმა მ. 1:500	მ.დ.
					შ.პ.ს. „არქიდიზაინ ჯგუფი„