გენგეგმა მ 1:500

შენობის განთავსების არეალი
მითითებულ ბრბ-ს მიხედვით

წარმოსახვითი სამეზობლო მივლა

თბილისი ენერჯი-ს შეზღუდვის არეალი
(წარმოგიდგენთ დამოწმებულ გენგეგმას,
სადაც მიუხედავად შეზღუდვის არეალისა შენობის განთავსება დადასტურებულია)

შენობის არქიტექტურული ნიშნული +/- 0.00 შეესაბამება აბსოლიტურ ნიშნულს 486.50

ფორმატი	დაკვეთა №	ფაილის სახელი
A-3	-	-

ექსპლიკაცია

შენიშვნები

ზომები მოცემული სანტიმეტრებში

ნიშნულები მოცემულია მეტრებში

დამკვეთი:

ქ. თბილისში წინანდარის ქუჩის 83-ის მიმდებარედ მდებარე მიწის ნაკვეთზე

(ს.კ 01.18.01.003.152) მრავალბინიანი საცხოვრებელი სახლის არქიტექტურული პროექტი

არქიტექტურა

თანამდებობა	გვარი / ხელმოწერა
მთ. არქიტექტ.	ი. მირცხულავა

ნახაზი

გენგეგმა

მასშტაბი 1:500	თარიღი 15/10/2021	
სტადია	ფერცლები	ფურცელი
პროექტი		

თბილისი ენერჯი

მიცკევიჩის ქ.№18ა, თბილისი, 0194, საქართველო
ს/კ 205129617; +995 (32) 2404004; info@te.ge; www.te.ge

№ 02-13-126250-25
16 / 05 / 2025

შპს „ტერამეტრიკი“-ს წარმომადგენელს
ივანე მირცხულავას

ბატონო ივანე,

თქვენი მიმდინარე წლის 16 მაისის №02-13-126250-25 განცხადების პასუხად, რომელიც ეხება ქალაქი თბილისი, წინანაურის ქუჩა №83-ის მიმდებარედ მიწის ნაკვეთზე (საკ. კოდი: №01.18.01.003.152) დაგეგმილ სამშენებლო სამუშაოებთან დაკავშირებით პოზიციას და გენგეგმის დამოწმებას გაცნობებთ, რომ კომპანიაში არსებული მონაცემთა ბაზის მიხედვით საკადასტრო ერთეულზე ფიქსირდება ტერიტორიის გაზმომარაგებისათვის განკუთვნილი მიწისქვეშა მკვებავი D=50 მმ-იანი და D=70 მმ-იანი დაბალი წნევის გაზსადენები.

კომპანია არ არის წინააღმდეგი მოიპოვოთ სამშენებლო სამუშაოების წარმოების ნებართვა.

აქვე გაცნობებთ, რომ ნაკვეთზე არსებული მკვებავი გაზსადენების დემონტაჟი/დროებით გაუქმება შესაძლებელია დაინტერესებული პირის (აბონენტის) განცხადებით მომართვისა და შესასრულებელი სამუშაოების თანხის ანაზღაურების შემთხვევაში.

მოთხოვნის თანახმად გიგზავნით შპს „თბილისი ენერჯი“-ს ბეჭდით დამოწმებულ გენგეგმას.


შეთანხმება ძალაშია 6 (ექვსი) თვის ვადით.

დანართი: დამოწმებული გენგეგმა-1 ფურცელი.

პატივისცემით,

გიორგი გოგინაშვილი
დირექტორი ტექნიკურ საკითხებში

753066 / 02-13-126250-25 / 2025-05-16

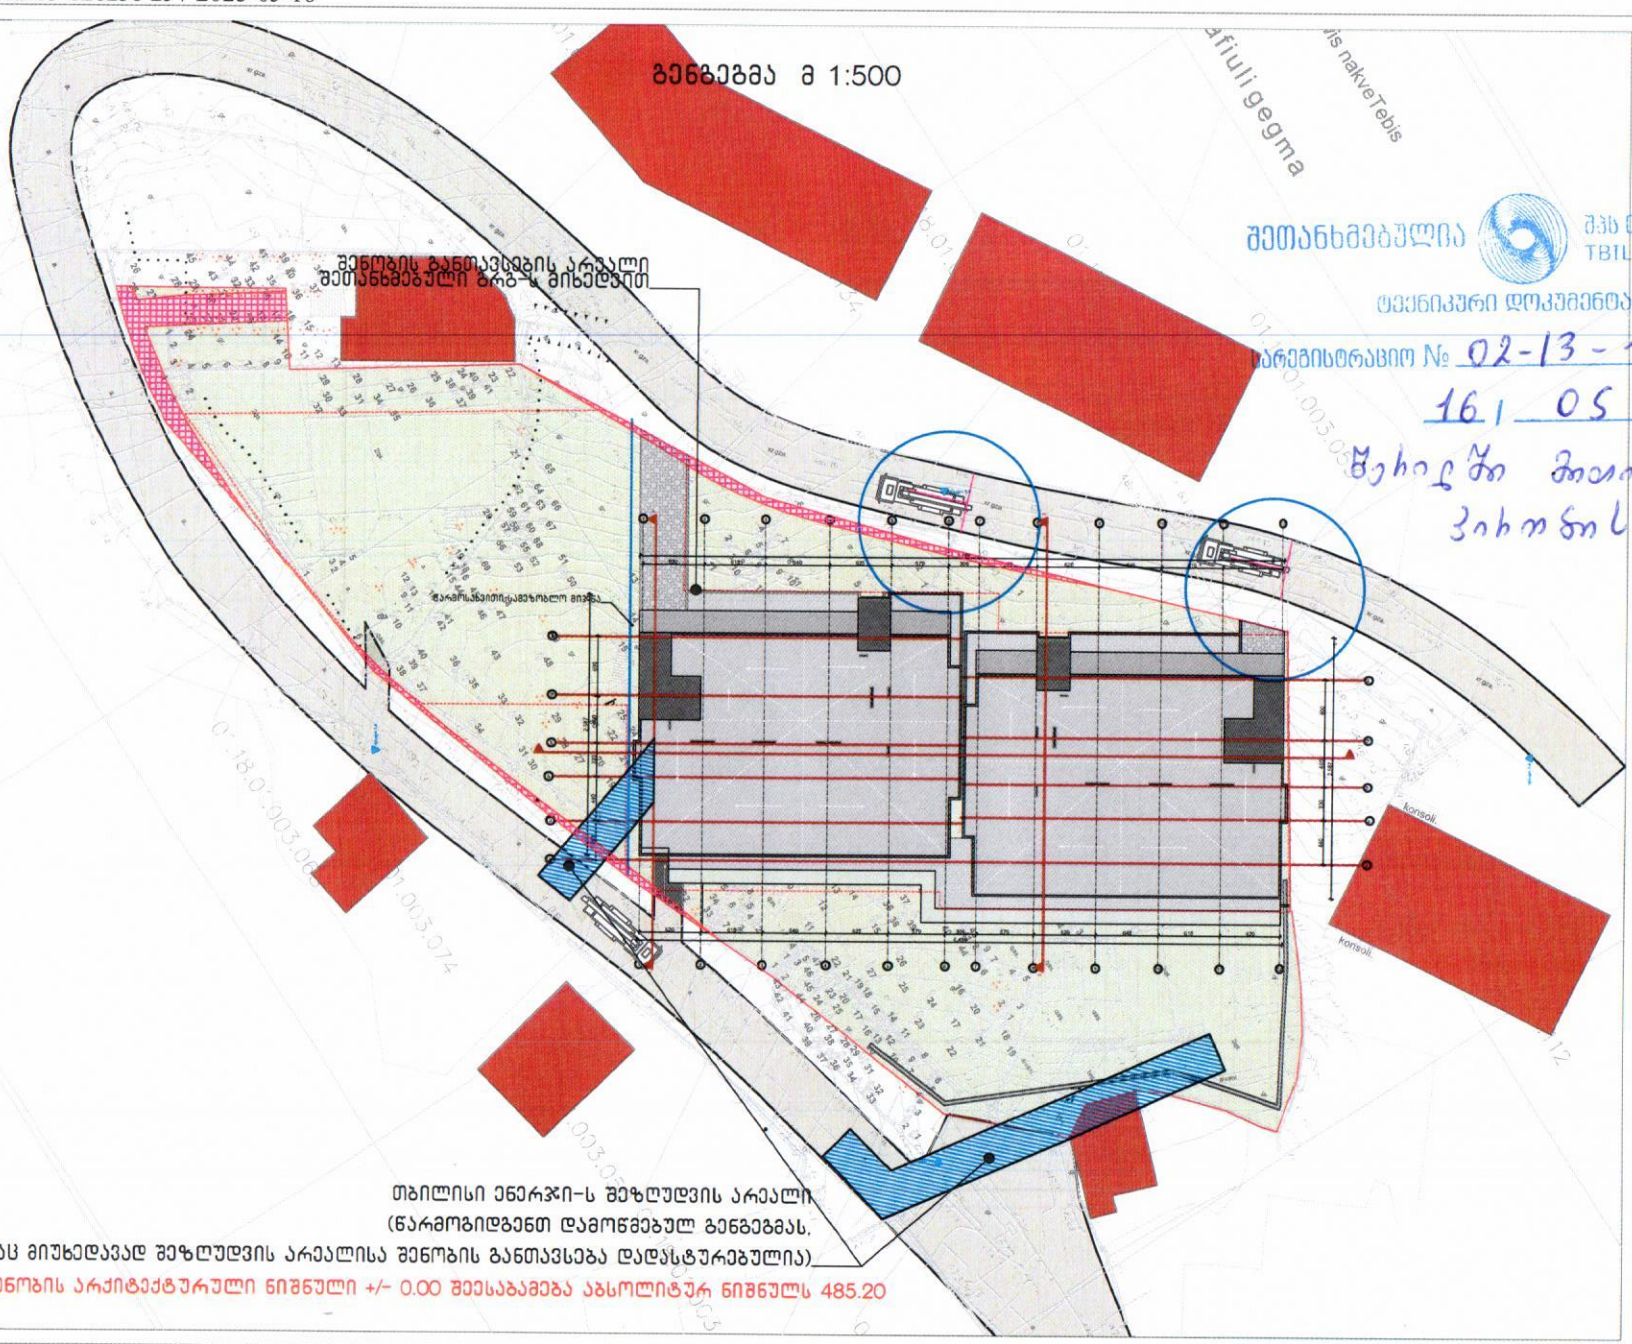

შეთანხმებულია
შპს თბილისი ენერჯი
TBILISI ENERGY LTD
ტექნიკური დოკუმენტაცია
რეგისტრაციის № 02-13-126250-25
16 | 05 2025 წ.

ფორმატი	ტაბლის №	ფურცლის სახელი
A-3	-	-

ქ.ასპინძა

შენიშვნები

ზოგადი მოცემული სანიმუშოებში
ნიშნულები მოცემული მეტრებში

დამკვეთი:

ქ. თბილისში წინანდარის ქუჩის #3-ის მიმდებარედმი მდებარე მიწის ნაკვეთზე

(ს.კ 01.18.01.003.152) მრავალფუნქციანი სამოურავებელი სახლის არქიტექტურული პროექტი

არქიტექტორა

თანამდებობა	გვარი/ხელმოწერა
მთ. არქიტექტორა	ი. მირცხულავა

ნახაზი

გენგეგმა

მასშტაბი 1:500	თარიღი 15/10/2021	
სადიზ	ფურცლები	ფურცელი
პროექტი		