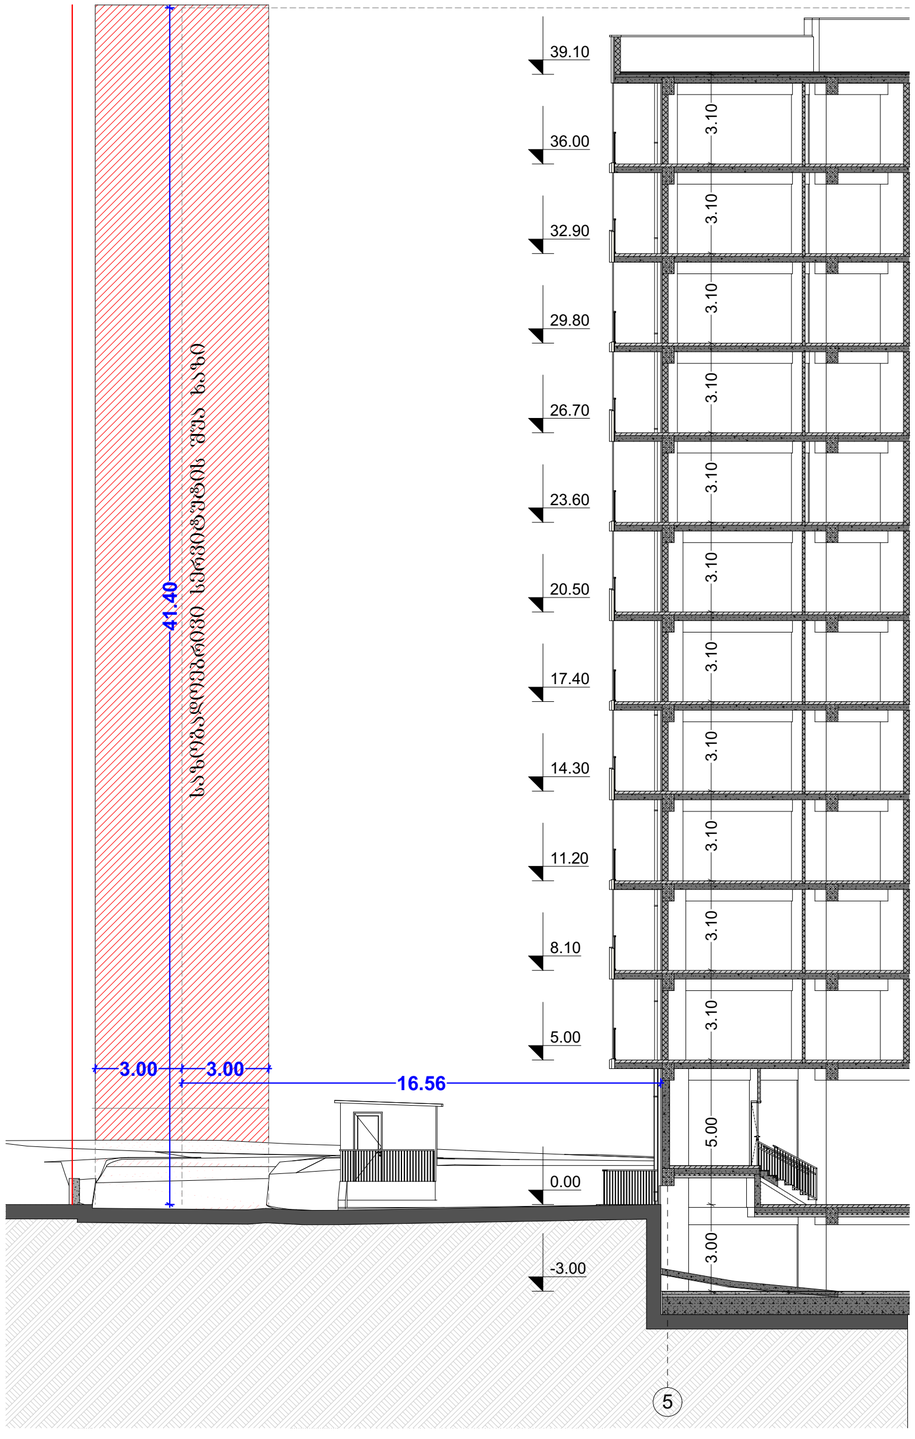

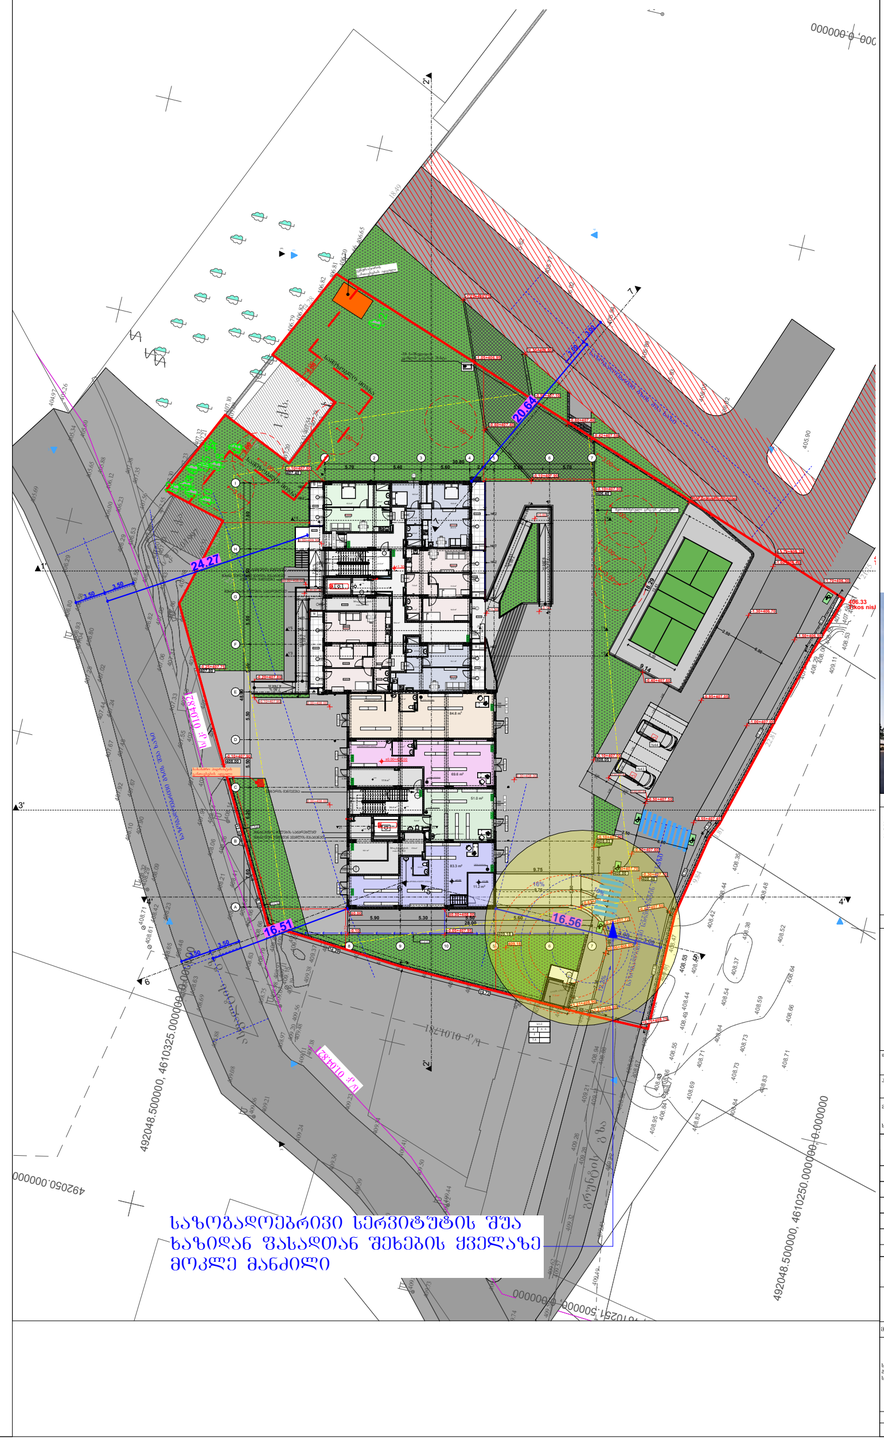

GSPublisherVersion 0.0.100.100

სტადია პროექტი

1. ნახაზზე ზომები მოცემულია სანტიმეტრებში;
2. ნახაზზე ყველა ცვლილება მშენებლობისას შეთანხმებული უნდა
იყოს პროექტის ავტორთან;
3. ფურცლის კორექტირებით ავტომატურად უქმდება წინა ვარიანტი;

#
1
2
3
4
5
6

სტადია ინდექსი ფურც.

მასშტაბი თარიღი

მრავალბინიანი საცხოვრებელი სახლის პროექტი

სიტუაციური სქემა KEY PLAN

შენიშვნები

ფორმატი დაკვეთა # პროექტის # ფაილის სახელი

LEGEND

A-2

2025 w.

თანამდებობა გვარი ხელმოწერა

არქიტექტორი

მთ.არქიტექტორი

მრავალბინიანი საცხოვრებელი
სახლი

დამკვეთი
პროექტი
მისამართი:
საკადასტრო კოდი:

მ.ეფრემიძე
მ. ზანდარაშვილი

დირექტორი

`სოლუმ პრესპექტივა~ ID 405594423
ლ.დევაძე

მ.ეფრემიძე

ქ. თბილისი, გულიკო გოდოლაძის
ქუჩა, #30
01.18.13.020.059

კომპანია

პროექტის ავტორი

შპს "ურბან სფეის" 40537201

არქიტექტურული ნაწილი

0.00

5

1

6.00

ნიშნ. გეგმაზე

ნიშნ. ჭრილზე

ღერძი

ჭრილის ხაზი

397.1

301.0 გარე ნიშნ.

ბეტონის კედელი

ბლოკის კედელი

ფასადის მოსაპირკეთებელი
პანელი

1:500, 1:150

საყრდენი კედლის
განშლა, სიმაგლის
სქემა 1

პირობითი ნიშნები:

18.00 %
2.400 m

47.86

25.0 m2

25.0 m2

ასფალტის

გზა

გრუნტის

გზა

s/k: 01.01.997

k/ s 01: 01. 781.

აუზი

1 q.a.

1 q.a.

1 q a..

1 q.a.

1 q.s.

1 q.a.

სერვიტუტი

სერვიტუტი

s/k: 01.18.13.020.059

4053

kv.m

407.32

409.32

409.43

409.49

409.57

409.19
409.07

409.38

409.56
409.48

408.92

409.11

407.57

409.18

409.11

409.20

408.97

408.75

408.98

406.00

406.23

405.88

405.65

405.34

405.60

405.26

404.97

407.38

407.56

406.12

407.35

407

405

.55

.69

408.69

408.88

409.08
409.21

409.36
409.24
409.36
409.39

409.50
409.60

409.73

409.83

409.74

409.69

409.61

409

409.52

.44

409.50

409.41

409.34

409.23

409.68

409.59
409.44

409.62

406.96

407

406

.88

.98 406.88

407.55

407.61 407.44

407.45

407.42

407.41

407.32

407.28

407.08

406

407

.99

.13
407.28

407.34 407.13

407.20

407.08

406.93 406.62

406.65
406.70

406.82
406.79
406.81
406.86

406.81

406.81

406.83

406.85

406.82

406.81
406.77
406.41

406.17

406.33 406.61

406.66

406.42

406.76
407.00

407.21
407.23
407.30

407.62

407.51

407.33

407.09

407.10

407.26
407.20
407.31

407.31

407.23

407.24
407.22
407.24

407.31

407.24
407.36

407.43

492050 000000. 4610326, 500000. 0, 000000.

492048.500000, 4610325.000000, 0.000000

492200 000000. 4610251, 500000. 0, 000000.

492050 000000. 4610251, 500000. 0, 000000.

492048.500000, 4610250.000000, 0.000000

s k/: 01 04. 821.

408.55

408.95

408.82

408.84

408.83

408.71

408.73

408

408

.73

.71

408.69

408

408

.64

.49

408.55
408.66

408.77 408.84

408.43

408.67

408.56

408.62

408.67

408.47

408.38

408.25

408.24
408.35
408.48

408.52

408.64

408.66

408.59

408.54

408.37

408

408

.38

.42

408.44

408.45

408.44

409.22

409.28

409.26

409.21

409.11

408.92

408.69

408.88

408.94

408.82

408.76

408.74

408.64

408.58

408.36

408.50

408.26

408.15 408.02

408.03

407.85

407.84

407.90

407.91
407.94
408.05

408.16
408.24
408.17

408.23

408.33

408.11

408.00

408.17

408.05

408.27

408.41
408.63

408.71

408.61
409.01

408.42
409.21

409.20408

408

.45

.39

409.22

409.24

409.38

409.15

409.21

408.01

407.95
407.95
408.02
408.00

408.27
408.17
408.23
409.22

408.10

408.14 408.13

408.07
407.86

407.84

407.80
407.78

407.64

407.59

407.39
407.41

407.21

407.17

407.06

406.75

406.59
406.67
406.84
406.96
407.30

407.56
407.77

408.29

407.93

407.94

407

407

.57

.48 407.49

407.48 406.91

407.45

407.87
408.01

408.55

408.53

407.61

407.58

407.57

407.49

407.29

406.83

406.75

407.02

407.12

406.68

406

406

.58

.38

406.45

406.32

406.69
406.72

406.96

406.84

407.04

406.68

406.29

406.49

406.75

407.01

406.97

406.56

406.41

406.31

406.20

406.38

406.55

406.77
406.93

406

406

.71

.77

407.13

406.55

406.37

406.21

406.25

406.32

406.42

406.63
406.85

406.80

406.55

406.40

406.33

406.29

406.37

406.49

406.63
406.78

406.00
406.33
406.54
406.65

409

408

.11

.06

407.65
407.59

407.69
407.77
408.04
408.17

407.85

3

408.56

408.36

408.21

408.41

408.26

408.06

407.91

408.14

407.95

407.75

407.55

407.74

407.58

407.33

407.06

407.31

406.82

407.05

406.78

406.55

406.29

406.53
406.29

406.58

406.80
406.80

407

406

.04

.93

407.25

407.02

407.24

407.44

407.67

407.48

407.67

407.92

408.10

407.90

408.09

408.32

408.29

408.23

408.42

408.65

408.48

408.63

408.81

408.61

408.71

408.63

408.79
409.15

408.14

408.84

408.53

408.35

408.19

408.16

408.02

407.86

407.76

407.69

407.82

407.82

407.75
407.86

407.95

407.67

408.04
408.05

408.19

408.21

408.36

408.60

409.23
409.24

409.19

409.30

409.37
409.37

409.33

407.65

407

407

.53

.56

407.50
407.43
407.56

407.71

407.68

408.27

408.36

408.49

409.18408.58
408

408

.66

.66

409.45

409.32

409.20
409.27

409.28
409.40

409.24

409.18 409.21

409.37
409.26

409.12 409.10

409.14
409.14
409.23

409.25

409.24

409.25

409.24
409.22

408.25

408.27

408.09

408.14

408.23

408.22

408.40

408.38

408.51

408.63

408.26

408.16

407.94

407.79

407.76

407.73

407.78

407.90

407.97

407.85

407.85

408.16
407.78

407.77

407.85

407.94

408.08

408.29
408.16
408.14

408.12

408.06

407.97

407.92

407.78

407.86407.98

407.99
407.95

407.94

407.93
407.99
408.12

408.21 408.17

408.18
408.28
409.06
409.24

409.17
409.13

408.31 408.23

408.17

407.99

407.98

407.97

407.89

407.95

408.23
408.05
407.91

407.94
408.01

408.30

408.41

408.53
409.25
409.21

408.15

407.92

406.27

406.32

405.62
405.77
406.02
405.94

405.89
405.93
406.05
406.02
405.99
405.90

406.01 406.79

406.77

407.19

407.72
407.69

407.82

1

2

34

567

8

9

11

10

12

13

15

16

17
18

19

20

21

60
62

3

1

2

4

5

s/k: 01

04. 821.

10.00 %
3.500 m

7.00 %

4.200 m

21.5 m2

17.9 m2

16.1 m2

43.7 m2
21.8 m2

4.5 m2
14.6 m2

13.6 m2

57.7 m2

10.5 m2
13.6 m2
2.2 m2

15.3 m2 4.9 m2

20.5 m2 5.3 m2
4.5 m2
59.8 m2

5.1 m2

19.6 m2

58.4 m2

7.9 m2

5.4 m2

3.7 m2

1.5 m2

4.0 m2

26.6 m2
67.8 m2

6.5 m2
4.8 m2

1.3 m2

17.9 m2

13.0 m2

7.4 m2

3.2 m2

1.5 m2

8.0 m2

7.8 m2

4.1 m2

3.3 m2

7.9 m2

4.3 m2

1

2

3

4

5

6

7

8 DOWN

UP

8R x 0.17 7G x 0.28

k-1-90w

2.350

0.820

k-190w

0.820

2.350

k-190w

2.350

0.820

v-1 - 90wT

4.300

1.400

f-3

1.30

1.50

n-4 (20wT)

2.160

0.920

n-4 (20wT)

2.160

0.920

n-4 (20wT)

0.920
2.160

v-5 - 90wT

2.400

1.400

n-4 (20wT)

0.920
2.160

k-

1.80 9
2.40
k-

1.80 9
2.40

f-

1.30 3
1.50

v-5 - 90wT

1.400
2.400

v-1 - 90wT

4.300

1.400

v-3 90 w

4.30

2.70

v-2

4.300

1.500

k-9 2.40

1.80

k-9 2.40

1.80

f-5 3.10

2.90

n-4 (20wT)

2.160

0.920

k-

1.298 7
2.40

k-

1.80 7
2.40

k-3-90w

0.920
2.460

v-3 90 w

4.30

2.70

v-3 90 w

2.70
4.30

v-4 90 w

1.500
4.300

v-2 90 w

1.500
4.300

v-2 90 w

1.500
4.300

v-4 90 w

1.500
4.300

v-2 90 w

1.500
4.300

k-

1.80 9
2.40

k-

1.80 9
2.40

1

2

3

4

5

6

7

DOWN 8
UP

8R x 0.16 7G x 0.28
k-5 - 90wT

f-4 3.10

1.40

1.60

1.60

5.70 5.40 5.60 2.80 5.60 5.70

7.60 6.20 5.50 5.50 5.50 5.50 5.50 7.60

48.90

30.80

28.00

1.65

2.90

1.58

2.90

0.10

1.50 1.50

0.10

1.50

0.10

1.50

0.10

1.95

1.50

1.60 1.5
2.70 4.20

2.82

3.50

3.50

3.50

3.50

5.63

38.49

16.29

21.30
7.85

13.59

9.84

7.27

1.81

22.81

21.75

18.49

14.28

9.10

8.83
9.26
11.03

1.08
6.40
5.15

4.61

7.99 7.18

5.39

8.21 4.80 3.62

8.0

22.79

12.00

5.50

5.13

3.00 3.00

3.00

3.00

0.50

0.20

0.25

0.50

7.36

3.50
308

3.50

9.75

9.69

9.14

18.29

6.10

13.41

9.76
3.60

2.96

16.29

0.80

-1.30+406.70

-0.50+407.50

±0.00+408.00

±0.00

-0.30+407.70

-0.30+407.70

-0.10=407.90

-0.10+407.90

-0.10+407.90

409.18

+1.30

-0.05+407.95

±0.00+408.00 ±0.00

-0.10

+1.21+408.90

+1.30

-0.20=407.80

-0.20=407.80

+1.30

-0.18

+1.30

±0.0

-0.60+407.40

-0.10+407.90

-0.90+407.10
-0.60+407.40

-1.05+406.95

-0.40+407.60

-1.70+406.30

-1.35+406.65

-0.42+407.58

#toPZvalue#toAltvalue

-0.40+407.60

+1.21+408.90

-0.95+407.05

-1.60+406.40
-1.70+406.30

-0.10+407.90

-0.25+407.75

-0.10+407.90

-1.25+406.75

±0.00+408.00

±0.0

±0.0

±0.00+408.00

-0.28+407.72

-0.63+407.37
-0.40+407.60

12 12

2 2

23 234 2425 25 26 26

5 5

6

6

7 7

27 27

28 28

29 29

69.6 m2

41.6 m2

83.3 m2

84.8 m2

14.0 m2

51.0 m2

244 m2

სამომხმარებლო ნიჟარა

შახტა დერეფნიდან კვამლის გასატანად

შახტა გაზის მილების სატარებლად

შახტა დერეფნში ჰაერის შესატანად
შახტა გაზის მილების სატარებლად

ტამბურის განიავება

ტამბურის განიავება

ტამბურის განიავება

H=1.2
H=1.2
H=3.7
H=1.2

2' 2'

4' 4'

4'1 4'1

1'2 1'2

3 3

3 3

4

4

3 3

3 3

7.80 %

9.359 m

% 80 . 7

m 744 . 4

9

8

7

6

5

4

3

2

1

12

1

10
13

14

15

16

17

18

19

20

21

2

2R x 0.17 21G x 0.28

9

8

7

6

5

4

3

2

1

19

18

17

16

15

14

13

12

1

10
20

21

2
23

24

25

26

27

28

29 DOWN

UP

29R x 0.17 28G x 0.28

F

F

F

7 00 . %

10 000 . m

7.00 %

9.286 m

F

F

1.28

1.40 0.28 0.28 0.28 0.28 0.28 0.28 0.28 0.28 0.28 0.28 0.28
1.2

0.30 0.30

0.30 0.30 0.4 0.4 1.20 0.4 0.26 0.4 1.20 0.4 0.4 0.4 0.4 1.20 0.4 0.26 0.4 1.20 0.4 0.4 0.28 0.28 0.28 0.28 0.28 0.28 0.28 0.28 0.28 0.28 0.28 0.28 0.28 0.28 0.28 0.28 0.28 0.28

0.3 0.3

0.3 0.3

0.05
1.60

1.50 9.36 1.50

1.4
1.29

+1.35

0.00=409.30

k-9 2.40

1.80

k-9 2.40

1.80

k-9 2.40

1.80

k-5 - 90wT

13.1 m2

11.2 m2

სამომხმარებლო ნიჟარა

სამომხმარებლო ნიჟარა

სამომხმარებლო ნიჟარა წყლის შადრევანი

წყლის შადრევანი
წყლის შადრევანი

წყლის შადრევანი

68 0

მრიცხველების
ოთახი #2

მრიცხველების
ოთახი #1

საზოგადოებრივი

გზის

შუა

ხაზი

საზოგადოებრივი

სერვიტუტის

შუა

ხაზი

საზოგადოებრივი გზის შუა ხაზი

1 2 3 4

8 9 10

A

B

C

D

E

F

G

H

I

5

5

6

6

7

7

24.27

9.49

5.90 5.30 5.50 5.60 5.70 13.04

1.24

2.80

1.50 0.20 2.60 0.20

9.29 1.96

3.01

1.50

0.13
1.24

0.13

0.13
1.24

0.13

2.50 3.50 1.50 3.50 1.50 2.62

5.00

13.59

9.76 1.95

6.85

16.51

16.56

20.64

10.03

4.70

19.70

3.00

3.00

3.00

3.00

3.00

3.00

3.00

3.00

3.00

3.00

2.50 5.0

2.50 6.00

3

3.00

19.72

5.50

12.00
2.50 6.00

2.50 6.00

-0.55+407.45

-1.50+406.50

0.00=408.00

-0.10=407.90

0.00=408.00

0.00=408.00

+0.75+408.75

+0.60

-1.00+407.00

-0.45+407.55

-0.20+407.80

11

11

13 13

14 14

1'4 1'4

f-0

2.60
1.00

k-3-90w

0.920

2.36

7.3 m2

H=1.10

H=0.60

H=0.15

შეთანხმებული გრგ-ეს კონტური

გენერატორის
განთავსების ადგილი

-3.0 ნიშნულიდან
კვამლის გატანის შახტა

სახანძრო ჰიდრანტის
განთავსების ადგილი

H=1.2

H=3.7

H=3.7

H=3.7

H=3.7

408.40

408.00

408.00

407.80

407.40
406.40

408.05

408.03

409.18

დაცვის ჯიხური

4 d. d.
1
7.5

sc-2

406.33
Tikos nishnuli

406.33
Tikos nishnuli

14

21

N43

N44

5% 4%

12.2%

9%

16%

10%

სამეზობლო მიჯნა

სამეზობლო მიჯნა

1'

3'

1' 1'

1'3 1'3

1'5 1'5

16.56

3.00 3.00 41.40

-3.00

0.00

5.00

8.10

11.20

14.30

17.40

20.50

23.60

26.70

29.80

32.90

36.00

39.10

3.00 5.00 3.10 3.10 3.10 3.10 3.10 3.10 3.10 3.10 3.10 3.10 3.10

5

საზოგადოებრივი სერვიტუტის შუა ხაზი
საზოგადოებრივი სერვიტუტის შუა
ხაზიდან ფასადთან შეხების ყველაზე
მოკლე მანძილი

საპროექტო შენობის სიმაღლის განსაზღვრის სქემა საზოგადოებრივი სერვიტუტის შუა ხაზიდან H=L/Y

H=16.56/0.4=41.40 m

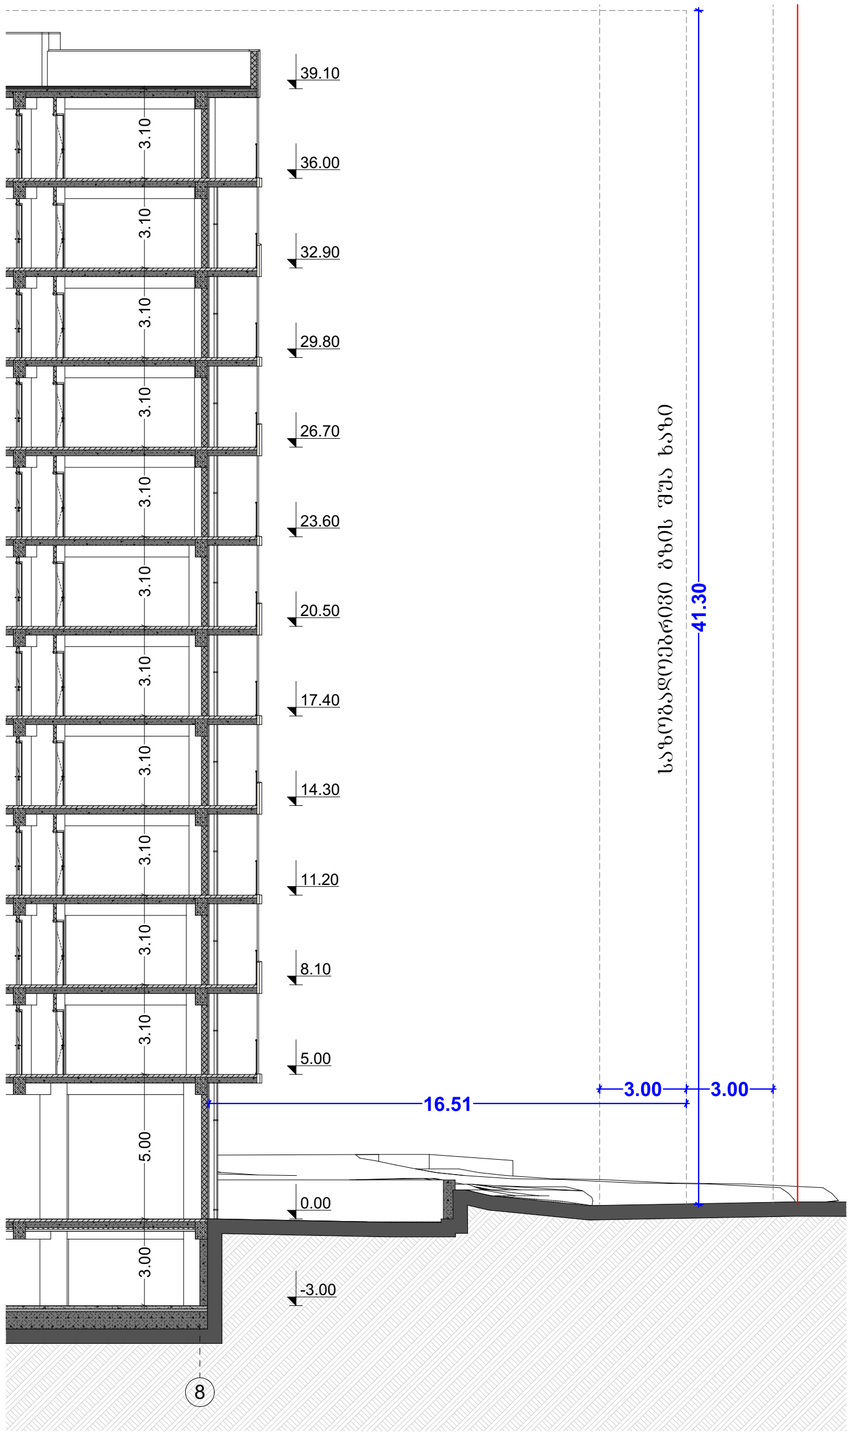

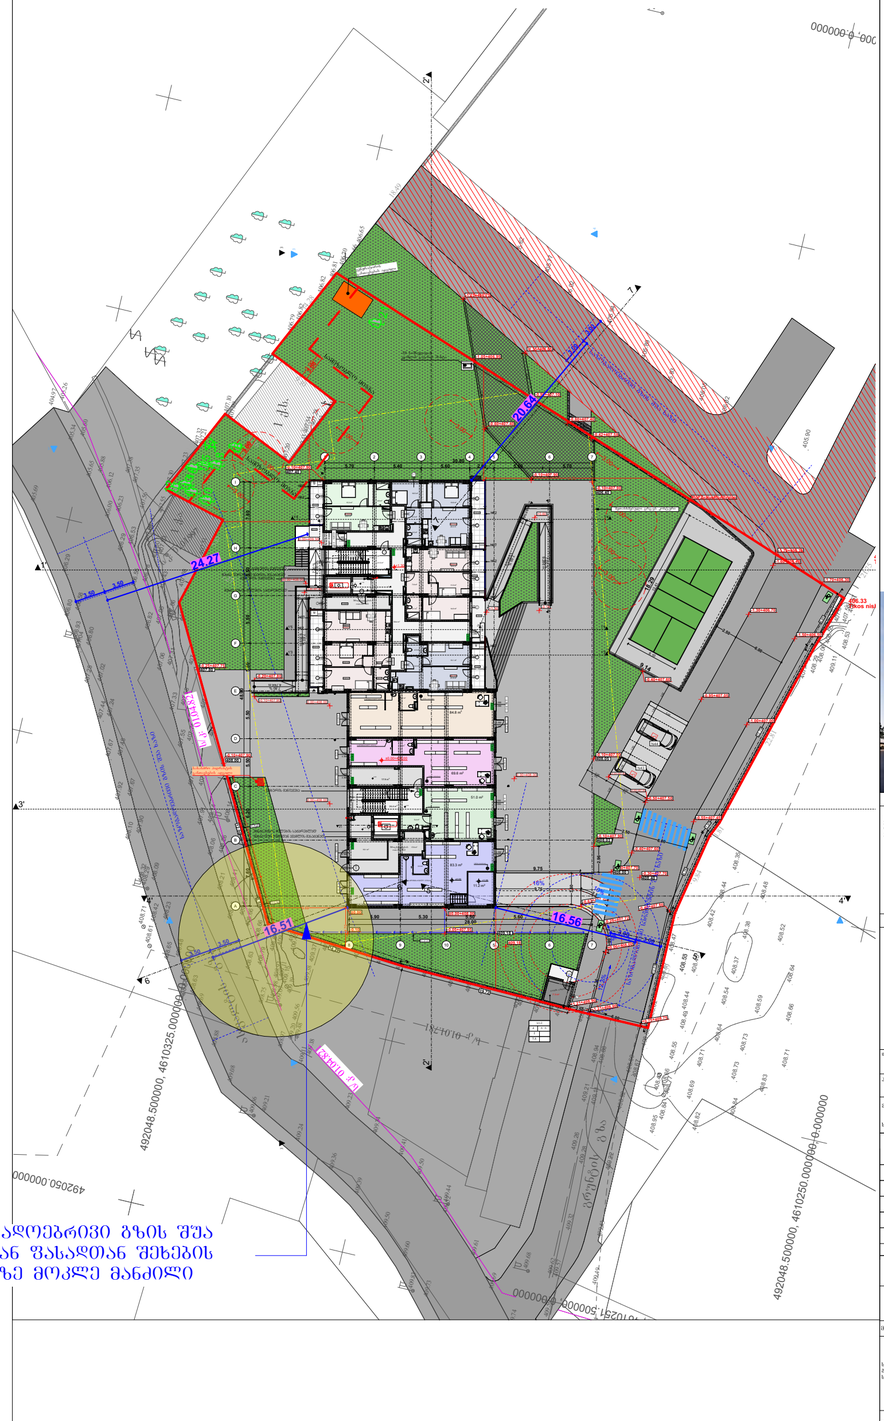

GSPublisherVersion 0.0.100.100

სტადია პროექტი

1. ნახაზზე ზომები მოცემულია სანტიმეტრებში;
2. ნახაზზე ყველა ცვლილება მშენებლობისას შეთანხმებული უნდა
იყოს პროექტის ავტორთან;
3. ფურცლის კორექტირებით ავტომატურად უქმდება წინა ვარიანტი;

#
1
2
3
4
5
6

სტადია ინდექსი ფურც.

მასშტაბი თარიღი

მრავალბინიანი საცხოვრებელი სახლის პროექტი

სიტუაციური სქემა KEY PLAN

შენიშვნები

ფორმატი დაკვეთა # პროექტის # ფაილის სახელი

LEGEND

A-2

2025 w.

თანამდებობა გვარი ხელმოწერა

არქიტექტორი

მთ.არქიტექტორი

მრავალბინიანი საცხოვრებელი
სახლი

დამკვეთი
პროექტი
მისამართი:
საკადასტრო კოდი:

მ.ეფრემიძე
მ. ზანდარაშვილი

დირექტორი

`სოლუმ პრესპექტივა~ ID 405594423
ლ.დევაძე

მ.ეფრემიძე

ქ. თბილისი, გულიკო გოდოლაძის
ქუჩა, #30
01.18.13.020.059

კომპანია

პროექტის ავტორი

შპს "ურბან სფეის" 40537201

არქიტექტურული ნაწილი

0.00

5

1

6.00

ნიშნ. გეგმაზე

ნიშნ. ჭრილზე

ღერძი

ჭრილის ხაზი

397.1

301.0 გარე ნიშნ.

ბეტონის კედელი

ბლოკის კედელი

ფასადის მოსაპირკეთებელი
პანელი

1:500, 1:150

საყრდენი კედლის
განშლა, სიმაგლის
სქემა 2

პირობითი ნიშნები:

18.00 %
2.400 m

47.86

25.0 m2

25.0 m2

ასფალტის

გზა

გრუნტის

გზა

s/k: 01.01.997

k/ s 01: 01. 781.

აუზი

1 q.a.

1 q.a.

1 q a..

1 q.a.

1 q.s.

1 q.a.

სერვიტუტი

სერვიტუტი

s/k: 01.18.13.020.059

4053

kv.m

407.32

409.32

409.43

409.49

409.57

409.19
409.07

409.38

409.56
409.48

408.92

409.11

407.57

409.18

409.11

409.20

408.97

408.75

408.98

406.00

406.23

405.88

405.65

405.34

405.60

405.26

404.97

407.38

407.56

406.12

407.35

407

405

.55

.69

408.69

408.88

409.08
409.21

409.36
409.24
409.36
409.39

409.50
409.60

409.73

409.83

409.74

409.69

409.61

409

409.52

.44

409.50

409.41

409.34

409.23

409.68

409.59
409.44

409.62

406.96

407

406

.88

.98 406.88

407.55

407.61 407.44

407.45

407.42

407.41

407.32

407.28

407.08

406

407

.99

.13
407.28

407.34 407.13

407.20

407.08

406.93 406.62

406.65
406.70

406.82
406.79
406.81
406.86

406.81

406.81

406.83

406.85

406.82

406.81
406.77
406.41

406.17

406.33 406.61

406.66

406.42

406.76
407.00

407.21
407.23
407.30

407.62

407.51

407.33

407.09

407.10

407.26
407.20
407.31

407.31

407.23

407.24
407.22
407.24

407.31

407.24
407.36

407.43

492050 000000. 4610326, 500000. 0, 000000.

492048.500000, 4610325.000000, 0.000000

492200 000000. 4610251, 500000. 0, 000000.

492050 000000. 4610251, 500000. 0, 000000.

492048.500000, 4610250.000000, 0.000000

s k/: 01 04. 821.

408.55

408.95

408.82

408.84

408.83

408.71

408.73

408

408

.73

.71

408.69

408

408

.64

.49

408.55
408.66

408.77 408.84

408.43

408.67

408.56

408.62

408.67

408.47

408.38

408.25

408.24
408.35
408.48

408.52

408.64

408.66

408.59

408.54

408.37

408

408

.38

.42

408.44

408.45

408.44

409.22

409.28

409.26

409.21

409.11

408.92

408.69

408.88

408.94

408.82

408.76

408.74

408.64

408.58

408.36

408.50

408.26

408.15 408.02

408.03

407.85

407.84

407.90

407.91
407.94
408.05

408.16
408.24
408.17

408.23

408.33

408.11

408.00

408.17

408.05

408.27

408.41
408.63

408.71

408.61
409.01

408.42
409.21

409.20408

408

.45

.39

409.22

409.24

409.38

409.15

409.21

408.01

407.95
407.95
408.02
408.00

408.27
408.17
408.23
409.22

408.10

408.14 408.13

408.07
407.86

407.84

407.80
407.78

407.64

407.59

407.39
407.41

407.21

407.17

407.06

406.75

406.59
406.67
406.84
406.96
407.30

407.56
407.77

408.29

407.93

407.94

407

407

.57

.48 407.49

407.48 406.91

407.45

407.87
408.01

408.55

408.53

407.61

407.58

407.57

407.49

407.29

406.83

406.75

407.02

407.12

406.68

406

406

.58

.38

406.45

406.32

406.69
406.72

406.96

406.84

407.04

406.68

406.29

406.49

406.75

407.01

406.97

406.56

406.41

406.31

406.20

406.38

406.55

406.77
406.93

406

406

.71

.77

407.13

406.55

406.37

406.21

406.25

406.32

406.42

406.63
406.85

406.80

406.55

406.40

406.33

406.29

406.37

406.49

406.63
406.78

406.00
406.33
406.54
406.65

409

408

.11

.06

407.65
407.59

407.69
407.77
408.04
408.17

407.85

3

408.56

408.36

408.21

408.41

408.26

408.06

407.91

408.14

407.95

407.75

407.55

407.74

407.58

407.33

407.06

407.31

406.82

407.05

406.78

406.55

406.29

406.53
406.29

406.58

406.80
406.80

407

406

.04

.93

407.25

407.02

407.24

407.44

407.67

407.48

407.67

407.92

408.10

407.90

408.09

408.32

408.29

408.23

408.42

408.65

408.48

408.63

408.81

408.61

408.71

408.63

408.79
409.15

408.14

408.84

408.53

408.35

408.19

408.16

408.02

407.86

407.76

407.69

407.82

407.82

407.75
407.86

407.95

407.67

408.04
408.05

408.19

408.21

408.36

408.60

409.23
409.24

409.19

409.30

409.37
409.37

409.33

407.65

407

407

.53

.56

407.50
407.43
407.56

407.71

407.68

408.27

408.36

408.49

409.18408.58
408

408

.66

.66

409.45

409.32

409.20
409.27

409.28
409.40

409.24

409.18 409.21

409.37
409.26

409.12 409.10

409.14
409.14
409.23

409.25

409.24

409.25

409.24
409.22

408.25

408.27

408.09

408.14

408.23

408.22

408.40

408.38

408.51

408.63

408.26

408.16

407.94

407.79

407.76

407.73

407.78

407.90

407.97

407.85

407.85

408.16
407.78

407.77

407.85

407.94

408.08

408.29
408.16
408.14

408.12

408.06

407.97

407.92

407.78

407.86407.98

407.99
407.95

407.94

407.93
407.99
408.12

408.21 408.17

408.18
408.28
409.06
409.24

409.17
409.13

408.31 408.23

408.17

407.99

407.98

407.97

407.89

407.95

408.23
408.05
407.91

407.94
408.01

408.30

408.41

408.53
409.25
409.21

408.15

407.92

406.27

406.32

405.62
405.77
406.02
405.94

405.89
405.93
406.05
406.02
405.99
405.90

406.01 406.79

406.77

407.19

407.72
407.69

407.82

1

2

34

567

8

9

11

10

12

13

15

16

17
18

19

20

21

60
62

3

1

2

4

5

s/k: 01

04. 821.

10.00 %
3.500 m

7.00 %

4.200 m

21.5 m2

17.9 m2

16.1 m2

43.7 m2
21.8 m2

4.5 m2
14.6 m2

13.6 m2

57.7 m2

10.5 m2
13.6 m2
2.2 m2

15.3 m2 4.9 m2

20.5 m2 5.3 m2
4.5 m2
59.8 m2

5.1 m2

19.6 m2

58.4 m2

7.9 m2

5.4 m2

3.7 m2

1.5 m2

4.0 m2

26.6 m2
67.8 m2

6.5 m2
4.8 m2

1.3 m2

17.9 m2

13.0 m2

7.4 m2

3.2 m2

1.5 m2

8.0 m2

7.8 m2

4.1 m2

3.3 m2

7.9 m2

4.3 m2

1

2

3

4

5

6

7

8 DOWN

UP

8R x 0.17 7G x 0.28

k-1-90w

2.350

0.820

k-190w

0.820

2.350

k-190w

2.350

0.820

v-1 - 90wT

4.300

1.400

f-3

1.30

1.50

n-4 (20wT)

2.160

0.920

n-4 (20wT)

2.160

0.920

n-4 (20wT)

0.920
2.160

v-5 - 90wT

2.400

1.400

n-4 (20wT)

0.920
2.160

k-

1.80 9
2.40
k-

1.80 9
2.40

f-

1.30 3
1.50

v-5 - 90wT

1.400
2.400

v-1 - 90wT

4.300

1.400

v-3 90 w

4.30

2.70

v-2

4.300

1.500

k-9 2.40

1.80

k-9 2.40

1.80

f-5 3.10

2.90

n-4 (20wT)

2.160

0.920

k-

1.298 7
2.40

k-

1.80 7
2.40

k-3-90w

0.920
2.460

v-3 90 w

4.30

2.70

v-3 90 w

2.70
4.30

v-4 90 w

1.500
4.300

v-2 90 w

1.500
4.300

v-2 90 w

1.500
4.300

v-4 90 w

1.500
4.300

v-2 90 w

1.500
4.300

k-

1.80 9
2.40

k-

1.80 9
2.40

1

2

3

4

5

6

7

DOWN 8
UP

8R x 0.16 7G x 0.28
k-5 - 90wT

f-4 3.10

1.40

1.60

1.60

5.70 5.40 5.60 2.80 5.60 5.70

7.60 6.20 5.50 5.50 5.50 5.50 5.50 7.60

48.90

30.80

28.00

1.65

2.90

1.58

2.90

0.10

1.50 1.50

0.10

1.50

0.10

1.50

0.10

1.95

1.50

1.60 1.5
2.70 4.20

2.82

3.50

3.50

3.50

3.50

5.63

38.49

16.29

21.30
7.85

13.59

9.84

7.27

1.81

22.81

21.75

18.49

14.28

9.10

8.83
9.26
11.03

1.08
6.40
5.15

4.61

7.99 7.18

5.39

8.21 4.80 3.62

8.0

22.79

12.00

5.50

5.13

3.00 3.00

3.00

3.00

0.50

0.20

0.25

0.50

7.36

3.50
308

3.50

9.75

9.69

9.14

18.29

6.10

13.41

9.76
3.60

2.96

16.29

0.80

-1.30+406.70

-0.50+407.50

±0.00+408.00

±0.00

-0.30+407.70

-0.30+407.70

-0.10=407.90

-0.10+407.90

-0.10+407.90

409.18

+1.30

-0.05+407.95

±0.00+408.00 ±0.00

-0.10

+1.21+408.90

+1.30

-0.20=407.80

-0.20=407.80

+1.30

-0.18

+1.30

±0.0

-0.60+407.40

-0.10+407.90

-0.90+407.10
-0.60+407.40

-1.05+406.95

-0.40+407.60

-1.70+406.30

-1.35+406.65

-0.42+407.58

#toPZvalue#toAltvalue

-0.40+407.60

+1.21+408.90

-0.95+407.05

-1.60+406.40
-1.70+406.30

-0.10+407.90

-0.25+407.75

-0.10+407.90

-1.25+406.75

±0.00+408.00

±0.0

±0.0

±0.00+408.00

-0.28+407.72

-0.63+407.37
-0.40+407.60

12 12

2 2

23 234 2425 25 26 26

5 5

6

6

7 7

27 27

28 28

29 29

69.6 m2

41.6 m2

83.3 m2

84.8 m2

14.0 m2

51.0 m2

244 m2

სამომხმარებლო ნიჟარა

შახტა დერეფნიდან კვამლის გასატანად

შახტა გაზის მილების სატარებლად

შახტა დერეფნში ჰაერის შესატანად
შახტა გაზის მილების სატარებლად

ტამბურის განიავება

ტამბურის განიავება

ტამბურის განიავება

H=1.2
H=1.2
H=3.7
H=1.2

2' 2'

4' 4'

4'1 4'1

1'2 1'2

3 3

3 3

4

4

3 3

3 3

7.80 %

9.359 m

% 80 . 7

m 744 . 4

9

8

7

6

5

4

3

2

1

12

1

10
13

14

15

16

17

18

19

20

21

2

2R x 0.17 21G x 0.28

9

8

7

6

5

4

3

2

1

19

18

17

16

15

14

13

12

1

10
20

21

2
23

24

25

26

27

28

29 DOWN

UP

29R x 0.17 28G x 0.28

F

F

F

7 00 . %

10 000 . m

7.00 %

9.286 m

F

F

1.28

1.40 0.28 0.28 0.28 0.28 0.28 0.28 0.28 0.28 0.28 0.28 0.28
1.2

0.30 0.30

0.30 0.30 0.4 0.4 1.20 0.4 0.26 0.4 1.20 0.4 0.4 0.4 0.4 1.20 0.4 0.26 0.4 1.20 0.4 0.4 0.28 0.28 0.28 0.28 0.28 0.28 0.28 0.28 0.28 0.28 0.28 0.28 0.28 0.28 0.28 0.28 0.28 0.28

0.3 0.3

0.3 0.3

0.05
1.60

1.50 9.36 1.50

1.4
1.29

+1.35

0.00=409.30

k-9 2.40

1.80

k-9 2.40

1.80

k-9 2.40

1.80

k-5 - 90wT

13.1 m2

11.2 m2

სამომხმარებლო ნიჟარა

სამომხმარებლო ნიჟარა

სამომხმარებლო ნიჟარა წყლის შადრევანი

წყლის შადრევანი
წყლის შადრევანი

წყლის შადრევანი

68 0

მრიცხველების
ოთახი #2

მრიცხველების
ოთახი #1

საზოგადოებრივი

გზის

შუა

ხაზი

საზოგადოებრივი

სერვიტუტის

შუა

ხაზი

საზოგადოებრივი გზის შუა ხაზი

1 2 3 4

8 9 10

A

B

C

D

E

F

G

H

I

5

5

6

6

7

7

24.27

9.49

5.90 5.30 5.50 5.60 5.70 13.04

1.24

2.80

1.50 0.20 2.60 0.20

9.29 1.96

3.01

1.50

0.13
1.24

0.13

0.13
1.24

0.13

2.50 3.50 1.50 3.50 1.50 2.62

5.00

13.59

9.76 1.95

6.85

16.51

16.56

20.64

10.03

4.70

19.70

3.00

3.00

3.00

3.00

3.00

3.00

3.00

3.00

3.00

3.00

2.50 5.0

2.50 6.00

3

3.00

19.72

5.50

12.00
2.50 6.00

2.50 6.00

-0.55+407.45

-1.50+406.50

0.00=408.00

-0.10=407.90

0.00=408.00

0.00=408.00

+0.75+408.75

+0.60

-1.00+407.00

-0.45+407.55

-0.20+407.80

11

11

13 13

14 14

1'4 1'4

f-0

2.60
1.00

k-3-90w

0.920

2.36

7.3 m2

H=1.10

H=0.60

H=0.15

შეთანხმებული გრგ-ეს კონტური

გენერატორის
განთავსების ადგილი

-3.0 ნიშნულიდან
კვამლის გატანის შახტა

სახანძრო ჰიდრანტის
განთავსების ადგილი

H=1.2

H=3.7

H=3.7

H=3.7

H=3.7

408.40

408.00

408.00

407.80

407.40
406.40

408.05

408.03

409.18

დაცვის ჯიხური

4 d. d.
1
7.5

sc-2

406.33
Tikos nishnuli

406.33
Tikos nishnuli

14

21

N43

N44

5% 4%

12.2%

9%

16%

10%

სამეზობლო მიჯნა

სამეზობლო მიჯნა

1'

3'

1' 1'

1'3 1'3

1'5 1'5

16.51

3.00 3.00 41.30

3.00 5.00 3.10 3.10 3.10 3.10 3.10 3.10 3.10 3.10 3.10 3.10 3.10

-3.00

0.00

5.00

8.10

11.20

14.30

17.40

20.50

23.60

26.70

29.80

32.90

36.00

39.10

8

საზოგადოებრივი გზის შუა ხაზი

საზოგადოებრივი გზის შუა
ხაზიდან ფასადთან შეხების
ყველაზე მოკლე მანძილი

საპროექტო შენობის სიმაღლის განსაზღვრის სქემა საზოგადოებრივი გზის შუა ხაზიდან
H=L/Y

H=16.51/0.4=41.30

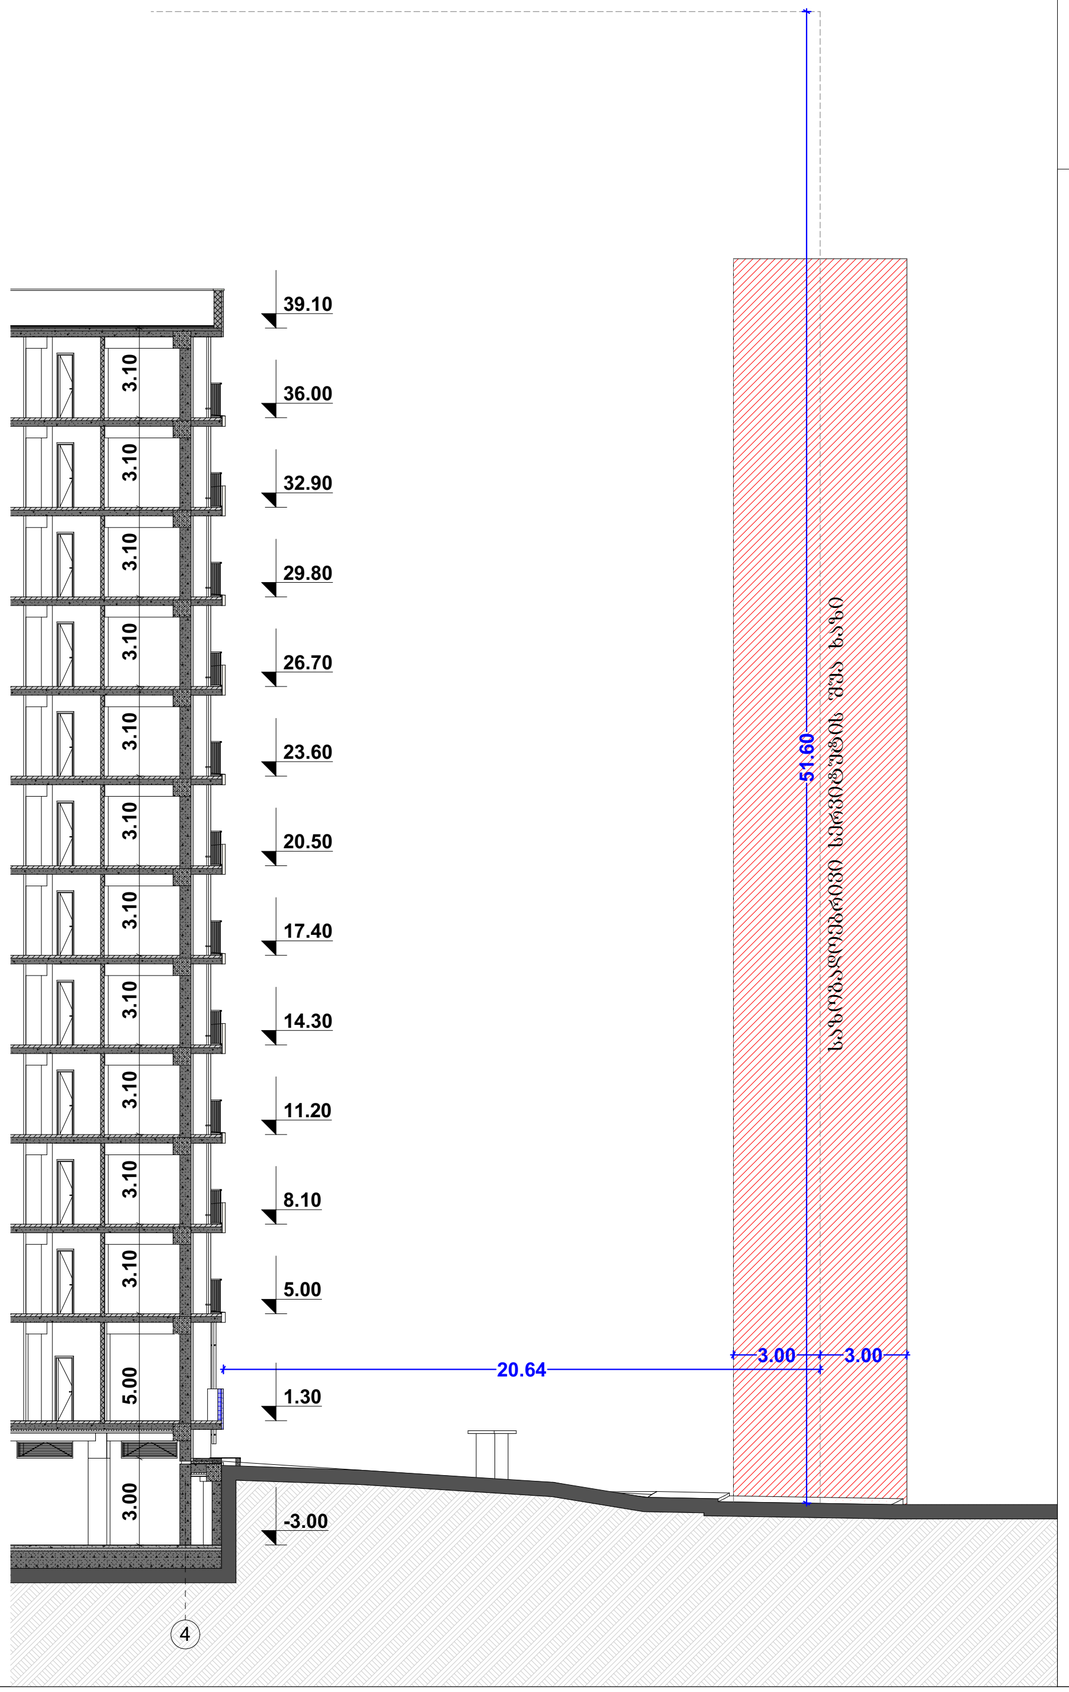

GSPublisherVersion 0.0.100.100

სტადია პროექტი 1. ნახაზზე ზომები მოცემულია სანტიმეტრებში

;

2. ნახაზზე ყველა ცვლილება მშენებლობისას შეთანხმებული უნდა
იყოს პროექტის ავტორთან

;

3. ფურცლის კორექტირებით ავტომატურად უქმდება წინა ვარიანტი

;

#123456

სტადია ინდექსი ფურც

.

მასშტაბი თარიღი

მრავალბინიანი საცხოვრებელი სახლის პროექტი

სიტუაციური სქემა KEY PLAN

შენიშვნები

ფორმატი დაკვეთა

პროექტის

ფაილის სახელი

LEGEND

A

-

2

2025

w

.

თანამდებობა გვარი ხელმოწერა

არქიტექტორი

mT

.არქიტექტორი

მრავალბინიანი საცხოვრებელი
სახლი

დამკვეთი
პროექტი
მისამართი

:

საკადასტრო კოდი

:

m

.ეფრემიძე
მ. ზანდარაშვილი

დირექტორი

`სოლუმ პრესპექტივა~ ID 405594423 ლ.დევაძე მ.ეფრემიძე ქ. თბილისი, გულიკო გოდოლაძის

ქუჩა,

#30
01

.18

.13

.020

.059

კომპანია

პროექტის ავტორი

შპს

"ურბან სფეის

" 40537201

არქიტექტურული ნაწილი 0.00 516.00

ნიშნ. გეგმაზე

ნიშნ. ჭრილზე

ღერძი

ჭრილის ხაზი

397

.

1

301

.

0 გარე ნიშნ

.

ბეტონის კედელი

ბლოკის კედელი

ფასადის მოსაპირკეთებელი
პანელი

1

:500,

1

:150

საყრდენი კედლის
განშლა, სიმაგლის
სქემა

3

პირობითი ნიშნები

:

18

. 00

%
2

.400

m

47.86

25

. 0

m

2

25

. 0

m

2

ასფალტის გზა

გრუნტის გზა

s/k: 01.01.997

k/ s

01

:

01

.

781

.

აუზი

1 q.a.

1 q.a.

1

q a..

1 q.a.

1 q.s.

1 q.a.

სერვიტუტი

სერვიტუტი

s/k: 01.18.13.020.059 4053 kv.m

407.32

409.32

409.43 409.49

409.57

409.19
409.07

409.38

409.56 409.48

408.92 409.11

407.57

409.18

409.11

409.20

408.97

408.75

408.98

406.00

406.23

405.88

405.65

405.34

405.60

405.26

404.97

407.38

407.56

406.12

407.35
407.55

405.10

405.69

408.69

408.88

409.08
409.21

409.36
409.24
409.36
409.39

409.50
409.60

409.73

409.83

409.74

409.69

409.61

409 409.52.44

409.50

409.41

409.34

409.23

409.68

409.59
409.44

409.62

406.96

407 406.88.98 406.88

407.55

407.61 407.44 407.45

407.42 407.41

407.32

407.28

407.08

406

407

.99

.13
407.28

407.34 407.13

407.20

407.08 406.93

406.62406.65

406.70

406.82
406.79
406.81
406.86

406.81 406.81

406.83

406.85

406.82

406.81
406.77
406.41

406.17

406.33

406.61

406.66

406.42

406.76
407.00

407.21
407.23
407.30

407.62

407.51

407.33

407.09 407.10
407.26

407.20 407.31

407.31

407.23

407.24
407.22
407.24

407.31

407.24

407.36

407.43

492050

000000

.

4610326

,

500000

.

0

,
000000

.

492048.500000, 4610325.000000, 0.000000

492200

000000

.

4610251

,

500000

.

0

,
000000

.

492050

000000

.

4610251

,

500000

.

0

,
000000

.

492048.500000, 4610250.000000, 0.000000

s k/:

01 04. 821.

408.55

408.95

408.82

408.84

408.83

408.71

408.73

408

408

.73

.71

408.69

408

408

.64

.49

408.55

408.66 408.77 408.84 408.43

408.67

408.56 408.62

408.67

408.47 408.38

408.25

408.24
408.35
408.48

408.52

408.64 408.66

408.59

408.54

408.37

408

408

.38

.42

408.44

408.45

408.44

409.22

409.28

409.26

409.21

409.11

408.92

408.69

408.88

408.94

408.82

408.76

408.74 408.64

408.58 408.36

408.50 408.26

408.15 408.02

408.03

407.85

407.84

407.90

407.91
407.94
408.05

408.16
408.24
408.17

408.23

408.33

408.11

408.00

408.17

408.05

408.27

408.41 408.63 408.71 408.61 409.01

408.42
409.21

409.20408

408

.45

.39

409.22

409.24

409.38

409.15

409.21

408.01

407.95
407.95
408.02
408.00

408.27
408.17

408.23 409.22

408.10 408.14 408.13

408.07
407.86

407.84

407.80
407.78

407.64

407.59

407.39
407.41

407.21

407.17

407.06

406.75

406.59
406.67
406.84

406.96 407.30 407.56
407.77

408.29

407.93

407.94

407407.57.48 407.49

407.48 406.91 407.45 407.87 408.01 408.55

408.53

407.61 407.58407.57 407.49 407.29

406.83 406.75 407.02

407.12

406.68

406

406

.58

.38

406.45

406.32

406.69
406.72

406.96

406.84

407.04

406.68

406.29

406.49

406.75

407.01

406.97

406.56

406.41

406.31

406.20

406.38

406.55

406.77
406.93

406

406

.71

.77

407.13

406.55

406.37

406.21

406.25

406.32

406.42

406.63
406.85

406.80

406.55

406.40

406.33

406.29

406.37

406.49

406.63
406.78

406.00
406.33
406.54
406.65

409

408

.11

.06

407.65
407.59

407.69
407.77
408.04
408.17

407.85

3

408.56

408.36

408.21

408.41

408.26

408.06

407.91

408.14

407.95

407.75

407.55

407.74 407.58

407.33

407.06

407.31

406.82

407.05

406.78

406.55

406.29

406.53
406.29

406.58

406.80
406.80

407406.04.93
407.25

407.02

407.24

407.44 407.67

407.48

407.67

407.92

408.10

407.90

408.09

408.32 408.29

408.23

408.42

408.65

408.48

408.63

408.81

408.61

408.71

408.63

408.79
409.15

408.14

408.84

408.53

408.35

408.19

408.16

408.02

407.86

407.76

407.69

407.82

407.82

407.75
407.86

407.95

407.67

408.04

408.05 408.19
408.21 408.36

408.60 409.23

409.24 409.19 409.30

409.37
409.37

409.33

407.65

407

407

.53

.56 407.50 407.43 407.56

407.71

407.68

408.27

408.36

408.49

409.18408.58
408

408

.66

.66

409.45

409.32409.20

409.27

409.28
409.40 409.24

409.18
409.21

409.37 409.26

409.12 409.10

409.14 409.14

409.23 409.25

409.24

409.25

409.24

409.22 408.25

408.27

408.09

408.14

408.23

408.22

408.40

408.38

408.51

408.63

408.26 408.16 407.94

407.79 407.76

407.73

407.78 407.90407.97

407.85

407.85

408.16 407.78
407.77

407.85 407.94 408.08
408.29 408.16

408.14 408.12 408.06

407.97 407.92

407.78 407.86407.98

407.99 407.95 407.94 407.93 407.99 408.12

408.21 408.17

408.18 408.28 409.06 409.24

409.17 409.13 408.31 408.23

408.17

407.99

407.98 407.97

407.89 407.95408.23

408.05 407.91 407.94 408.01

408.30

408.41 408.53 409.25 409.21

408.15

407.92

406.27

406.32

405.62
405.77
406.02
405.94

405.89
405.93
406.05
406.02
405.99
405.90

406.01

406.79
406.77

407.19

407.72
407.69

407.82

1

2 34567 89

11

10

12

13

15

16
17 18

19 20

21

60
62

3

1

2

4

5

s/k: 01 04. 821.

10

. 00

%
3

. 500

m

7.00 %

4.200 m

21.5

m

2

17

. 9

m

2

16.1

m

2

43.7

m

2

21.8

m

2

4.5

m

2

14.6

m

2

13.6

m

2

57.7

m

2

10.5

m

2

13.6

m

2

2.2

m

2

15.3

m

2

4.9

m

2

20.5

m

2

5.3

m

2

4.5

m

2

59.8

m

2

5.1

m

2

19.6

m

2

58.4

m

2

7.9

m

2

5.4

m

2

3.7

m

2

1.5

m

2

4.0

m

2

26.6

m

2

67.8

m

2

6.5

m

2

4.8

m

2

1.3

m

2

17.9

m

2

13.0

m

2

7.4

m

2

3.2

m

2

1.5

m

2

8.0

m

2

7.8

m

2

4.1

m

2

3.3

m

2

7.9

m

2

4.3

m

2

1

2

3

4

5

6

7

8 DOWN

UP

8R x

0

. 17
7G x

0

. 28

k

-

1

- 90

w

2.350

0.820

k

-

1

90

w

0.820

2.350

k

-
1

90

w

2.350

0.820

v-1 - 90wT

4

.300

1

.400

f

-

3

1.30

1.50

n-4 (20wT)

2.160 0.920

n-4 (20wT)

2.160 0.920
n-4 (20wT)

0.920 2.160

v-5 - 90wT

2

.400

1

.400

n-4 (20wT)

0.920 2.160

k- 1.80 9 2.40 k- 1.80 9 2.40 f-1.30 3 1.50

v-5 - 90wT

1

.400
2

.400

v-1 - 90wT

4

.300

1

.400

v-3 90 w

4

.30

2

.70

v-2

4

.300

1

.500

k-9

2.40 1.80

k-9

2.40 1.80

f-5

3

.10

2

.90

n-4 (20wT)

2.160 0.920

k- 1.298 7 2.40 k- 1.80 7 2.40

k-3-90w

0.920 2.460

v-3 90 w

4

.30

2

.70

v-3 90 w

2

.70
4

.30

v-4 90 w

1

.500
4

.300

v-2 90 w

1

.500
4

.300

v-2 90 w

1

.500
4

.300

v-4 90 w

1

.500
4

.300

v-2 90 w

1

.500
4

.300

k- 1.80 9 2.40 k- 1.80 9 2.40

1234567

DOWN

8

UP8R x 0.16 7G x 0.28

k-5 - 90wT

f-4

3

.10

1

.40

1.60

1.60

5.70 5.40 5.60 2.80 5.60 5.70

7.60 6.20 5.50 5.50 5.50 5.50 5.50 7.60

48.90

30.80

28.00

1.65

2.90

1.58

2.90

0.10

1.50 1.50

0.10

1.50

0.10

1.50

0.10

1.95

1.50

1.60 1.5
2.70 4.20

2.82

3.50

3.50

3.50

3.50

5.63

38.49

16.29

21.30
7.85

13.59

9.84

7.27

1.81

22.81

21.75

18.49

14.28 9.10 8.83

9.26
11.03

1.08
6.40

5.15

4.61

7.99

7.18

5.39
8.21

4.80
3.62
8.0

22.79

12.00

5.50

5.13

3.00
3.00

3.00

3.00

0.50

0.20

0.25

0.50

7.36 3.50

308

3.50

9.75

9.69

9.14 18.29 6.10 13.41

9.76
3.60

2.96

16.29

0.80

-1.30+406.70

-0.50+407.50

±0.00+408.00

±0.00

-0.30+407.70

-0.30+407.70

-0.10=407.90

-0.10+407.90

-0.10+407.90

409.18

+1.30

-0.05+407.95

±0.00+408.00 ±0.00

-0.10

+1.21+408.90

+1.30

-0.20=407.80

-0.20=407.80

+1.30

-0.18

+1.30

±0.0

-0.60+407.40

-0.10+407.90

-0.90+407.10
-0.60+407.40

-1.05+406.95

-0.40+407.60

-1.70+406.30

-1.35+406.65

-0.42+407.58

#toPZvalue#toAltvalue

-0.40+407.60

+1.21+408.90

-0.95+407.05

-1.60+406.40
-1.70+406.30

-0.10+407.90

-0.25+407.75

-0.10+407.90

-1.25+406.75

±0.00+408.00

±0.0

±0.0

±0.00+408.00 -0.28+407.72 -0.63+407.37

-0.40+407.60

12 12

2

2

23

234
2425

25 26

26

5

5

6

6

7

7

27

27

28

28
29

29

69

.6

m

2

41.6

m

2

83

.3

m

2

84

.8

m

2

14.0

m

2

51

. 0

m

2
24

4

m

2

სამომხმარებლო ნიჟარა

შახტა დერეფნიდან კვამლის გასატანად

შახტა გაზის მილების სატარებლად

შახტა დერეფნში ჰაერის შესატანად
შახტა გაზის მილების სატარებლად

ტამბურის განიავება

ტამბურის განიავება

ტამბურის განიავება

H=1

.

2
H=1

.

2

H=3

.

7
H=1

.

2

2' 2'

4

'

4

'

4

'

1

4

'

1

1

'

2

1

'

2

3 3

3

3

4

4

3

3

3 3

7.80 %

9.359 m

% 80

.

7

m 744

.

4

9

8

7

6

5

4

3

2

1

12

1

10
13

14

15

16

17

18

19

20

21

2

2R x

0

. 17 21G x 0.28

9

8

7

6

5

4

3

2

1

19

18

17

16

15

14

13

12

1

10
20

21

2
23

24

25

26

27

28

29 DOWN

UP

29R x

0

. 17 28G x 0.28

F

F

F

7 00 . % 10 000 . m

7.00 %

9.286 m

F

F

1.28

1.40 0.28 0.28 0.28 0.28 0.28 0.28 0.28 0.28 0.28 0.28 0.28
1.2

0.30 0.30

0.30 0.30 0.4 0.4 1.20 0.4 0.26 0.4 1.20 0.4 0.4 0.4 0.4 1.20 0.4 0.26 0.4 1.20 0.4 0.4 0.28 0.28 0.28 0.28 0.28 0.28 0.28 0.28 0.28 0.28 0.28 0.28 0.28 0.28 0.28 0.28 0.28 0.28

0.3 0.3

0.3 0.3

0.05
1.60

1.50 9.36 1.50

1.4
1.29

+1.35

0.00=409.30k-9

2.40 1.80

k-9

2.40 1.80

k-9

2.40 1.80

k-5 - 90wT

13.1

m

2

11

.2

m

2

სამომხმარებლო ნიჟარა

სამომხმარებლო ნიჟარა

სამომხმარებლო ნიჟარა წყლის შადრევანი

წყლის შადრევანი

წყლის შადრევანი

წყლის შადრევანი

68 0

მრიცხველების
ოთახი

#

2

მრიცხველების
ოთახი

#

1

საზოგადოებრივი გზის შუა ხაზი

საზოგადოებრივი სერვიტუტის შუა ხაზი საზოგადოებრივი გზის შუა ხაზი

1

2

3

4

8

9 10

ABCDEFGHI 55

66

77

24.27

9.49

5.90 5.30 5.50 5.60 5.70 13.04

1.24

2.80

1.50
0.20
2.60
0.20

9.29 1.96

3.01

1.50

0.13
1.24

0.13

0.13
1.24

0.13

2.50

3.50

1.50

3.50

1.50

2.62
5.00

13.59

9.76

1.95

6.85

16.51

16.56

20.64

10.03

4.70

19.70

3.00

3.00

3.00

3.00

3.00

3.00

3.00 3.00 3.00 3.00

2.50
5.0

2.50
6.00

3

3.00

19.72

5.50

12.00

2.50
6.00

2.50
6.00

-0.55+407.45

-1.50+406.50

0.00=408.00

-0.10=407.90

0.00=408.00

0.00=408.00

+0.75+408.75

+0.60

-1.00+407.00

-0.45+407.55

-0.20+407.80

11

11

13 13

14

14

1

'

4

1

'

4

f-0

2.

60
1.

00

k-

3-
90w

0.920

2.36

7

.3

m

2

H

=

1

.

1

0

H

=

0

.

60

H

=
0

. 15

შეთანხმებული გრგ

-ეს კონტური

გენერატორის განთავსების

ადგილი

-

3

.0 ნიშნულიდან
კვამლის გატანის შახტა

სახანძრო ჰიდრანტის
განთავსების ადგილი

H=1

.

2

H=3

.

7

H=3

.

7

H=3

.

7

H=3

.

7

40

8

.40

40

8

.00

40

8

.00

40

7

.80

407

.

4

0
40

6

.40

40

8

.05

40

8

.03

409

. 18

დაცვის

ჯიხური

4

d.

d

.

1
7

.

5

sc

-

2

406

.

3

3
Tikos nishnuli

406

.

3

3
Tikos nishnuli

14

21

N

4

3

N

4

4

5%

4% 12.2%

9%

16

%

10%

სამეზობლო

მიჯნა

სამეზობლო
მიჯნა

1

'

3

'

1

'
1

'

1

'

3

1

'

3

1

'

5

1

'

5

20.64

3.00 3.00 51.60

3.00 5.00 3.10 3.10 3.10 3.10 3.10 3.10 3.10 3.10 3.10 3.10 3.10

-3.00

1.30

5.00

8.10

11.20

14.30

17.40

20.50

23.60

26.70

29.80

32.90

36.00

39.10

საზოგადოებრივი სერვიტუტის შუა ხაზი

4

საზოგადოებრივი სერვიტუტის
შუა ხაზიდან ფასადთან შეხების
ყველაზე მოკლე მანძილი

საპროექტო შენობის სიმაღლის განსაზღვრის სქემა

საზოგადოებრივი სერვიტუტის შუა ხაზიდან H=L/Y H=20.64/0.4=51.6