სპორტის სასახლის ტერიტორიის კეთილმოწყობის სქემა

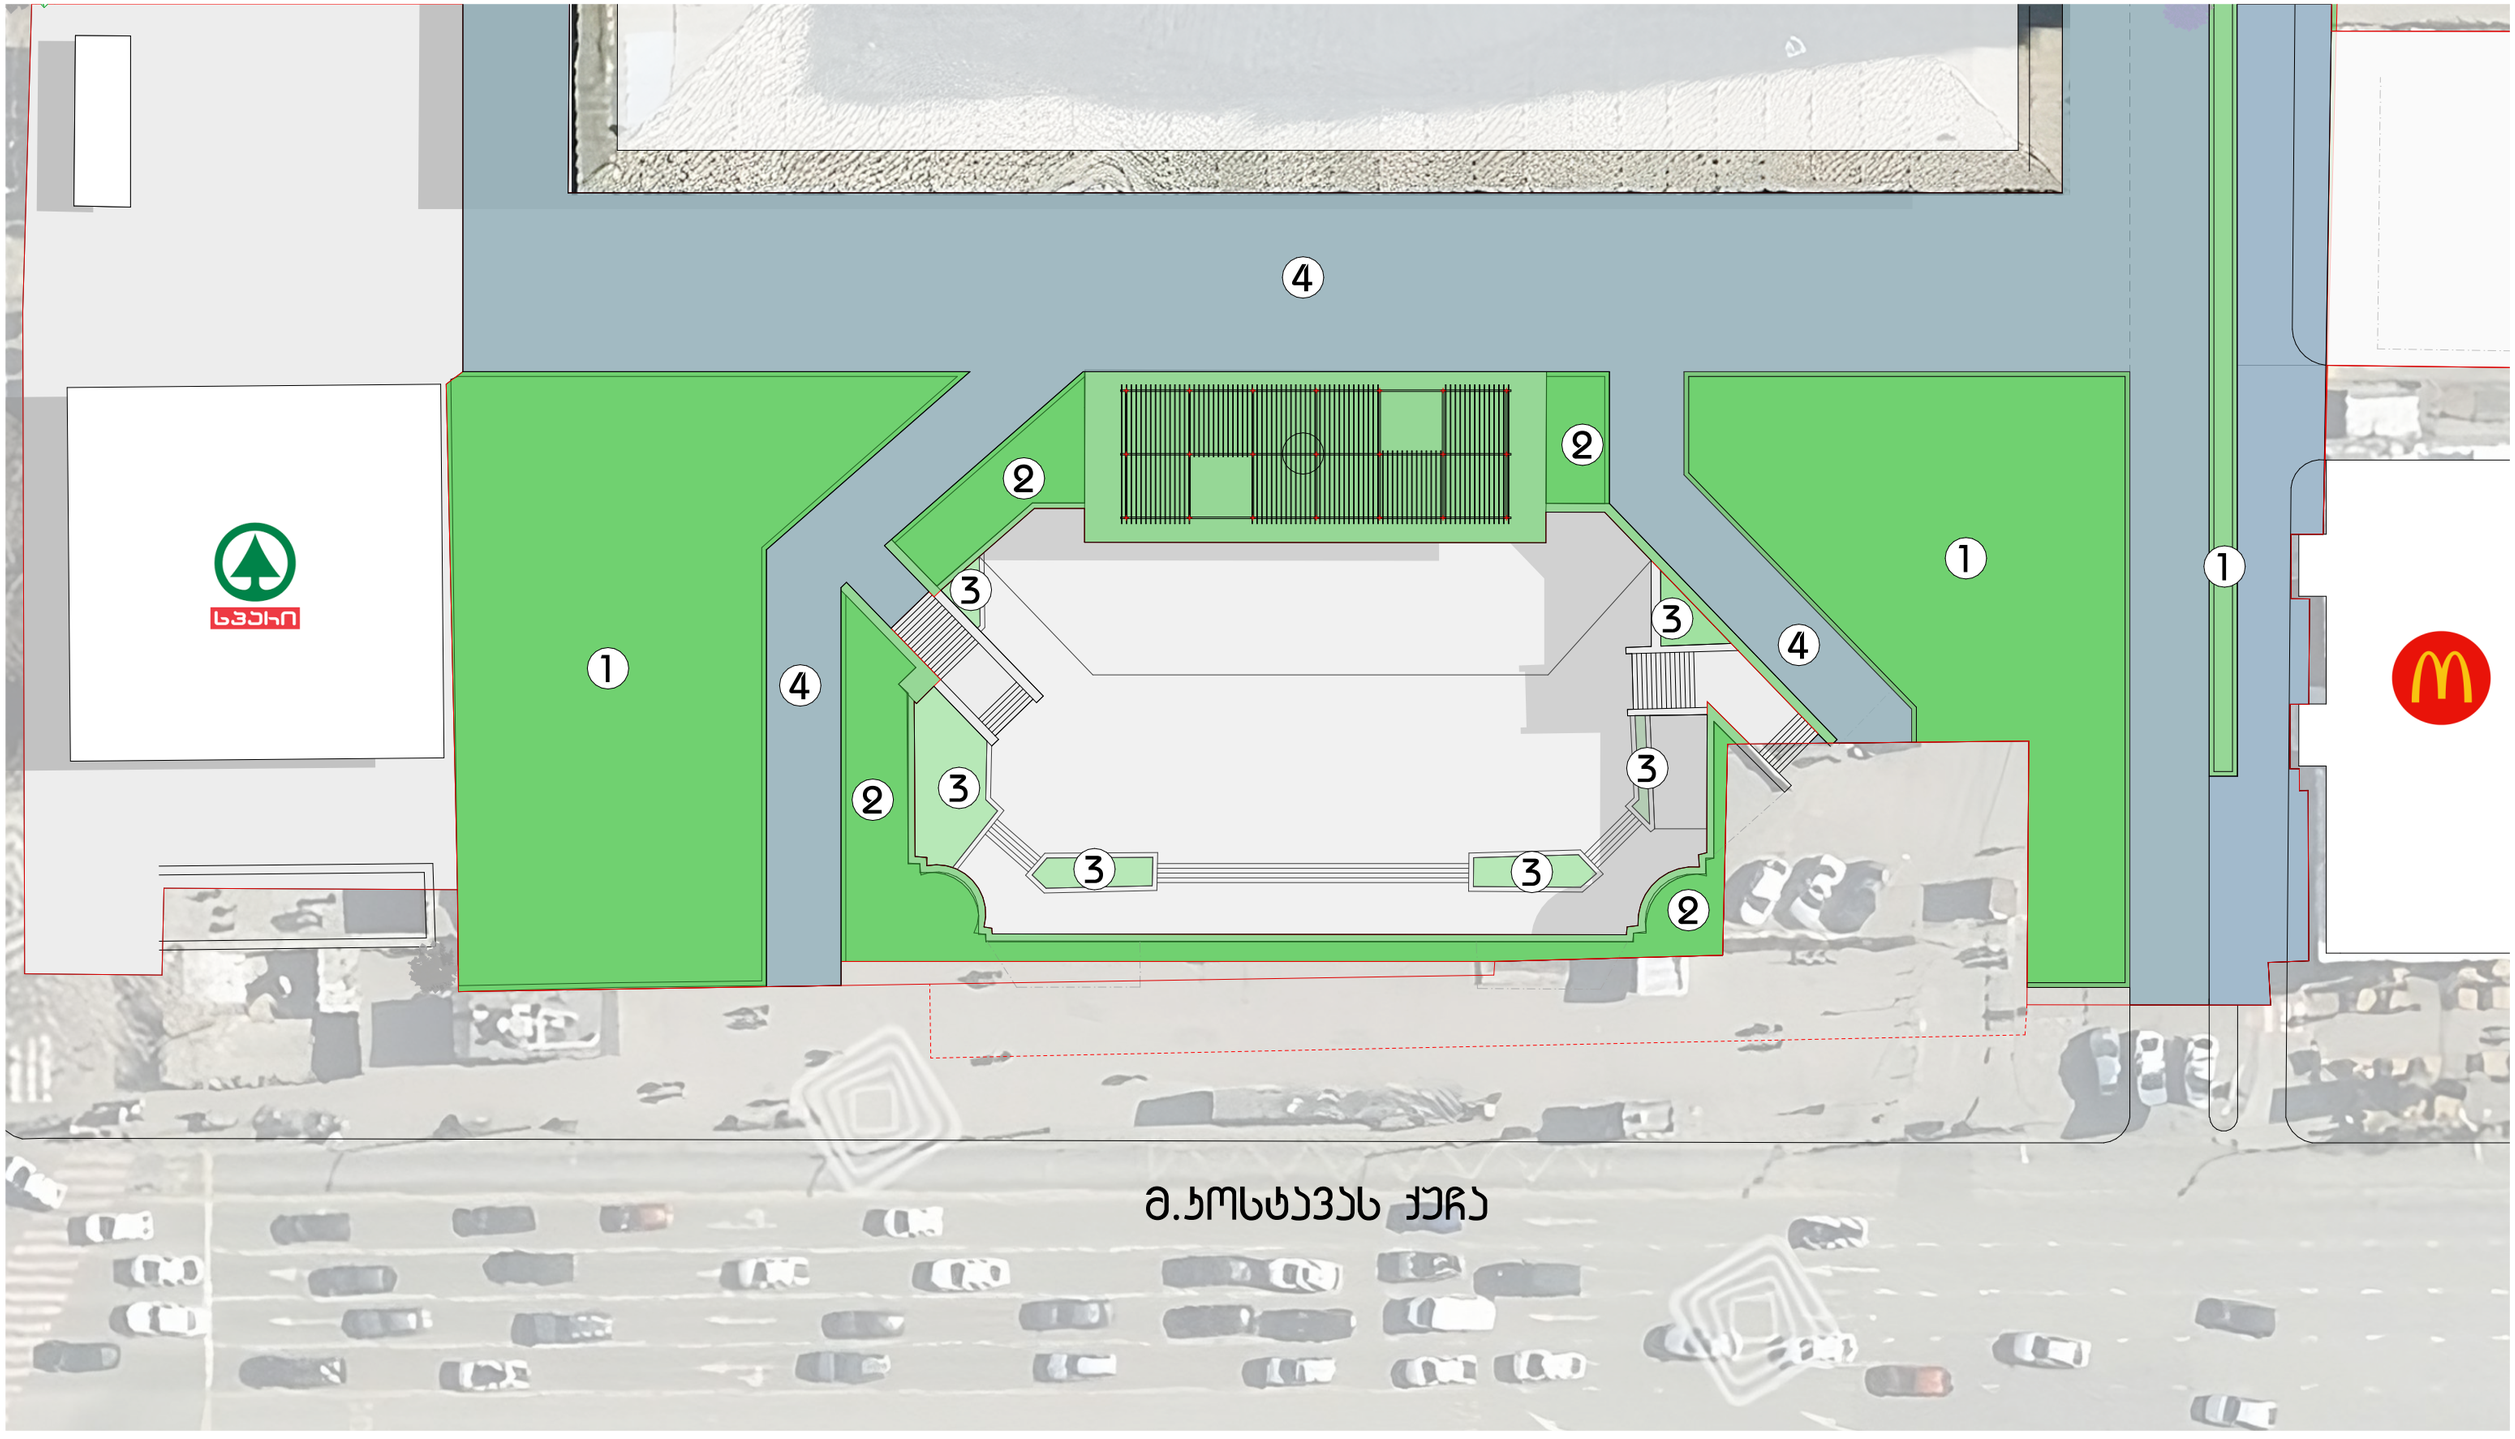

	საპროექტო სამუშაოები	
1	ბაზონების მოწყობა, ბაზონების ჰიდრომეტრიზე ხეების დარბევა და შემოფარგვა ბაზალტის ბორდიურებით	
2	ბაზონების მოწყობა, ბაზონების ჰიდრომეტრის შემოფარგვა ბაზალტის ბორდიურებით	
3	არსებული ხეებების კეთილმოწყობა	
4	არსებული ასფალტის საფარის შეკეთება	

ტექ. ეკონომიკური მაჩვენებლები

ჯგუფი

მშენებლობის /პროექტის მენეჯერი	ია ჩეხარა
პროექტის მენეჯერი	
ხელმძღვანელი არქიტექტორი	გიგი გაჯუაარიანი
არქიტექტორი	
არქიტექტორი	
3D ვიზუალიზატორი	

მასშტაბი

დასახელება: ტერიტორიის გეგმა

ფურცელი: A3

ს.ულ გვ. | გვერდი: 000 | 000

თარიღი: YY/MM/DD — 2025.06.08

სპორტის სასახლის ტერიტორიის კეთილმოწყობის სქემა

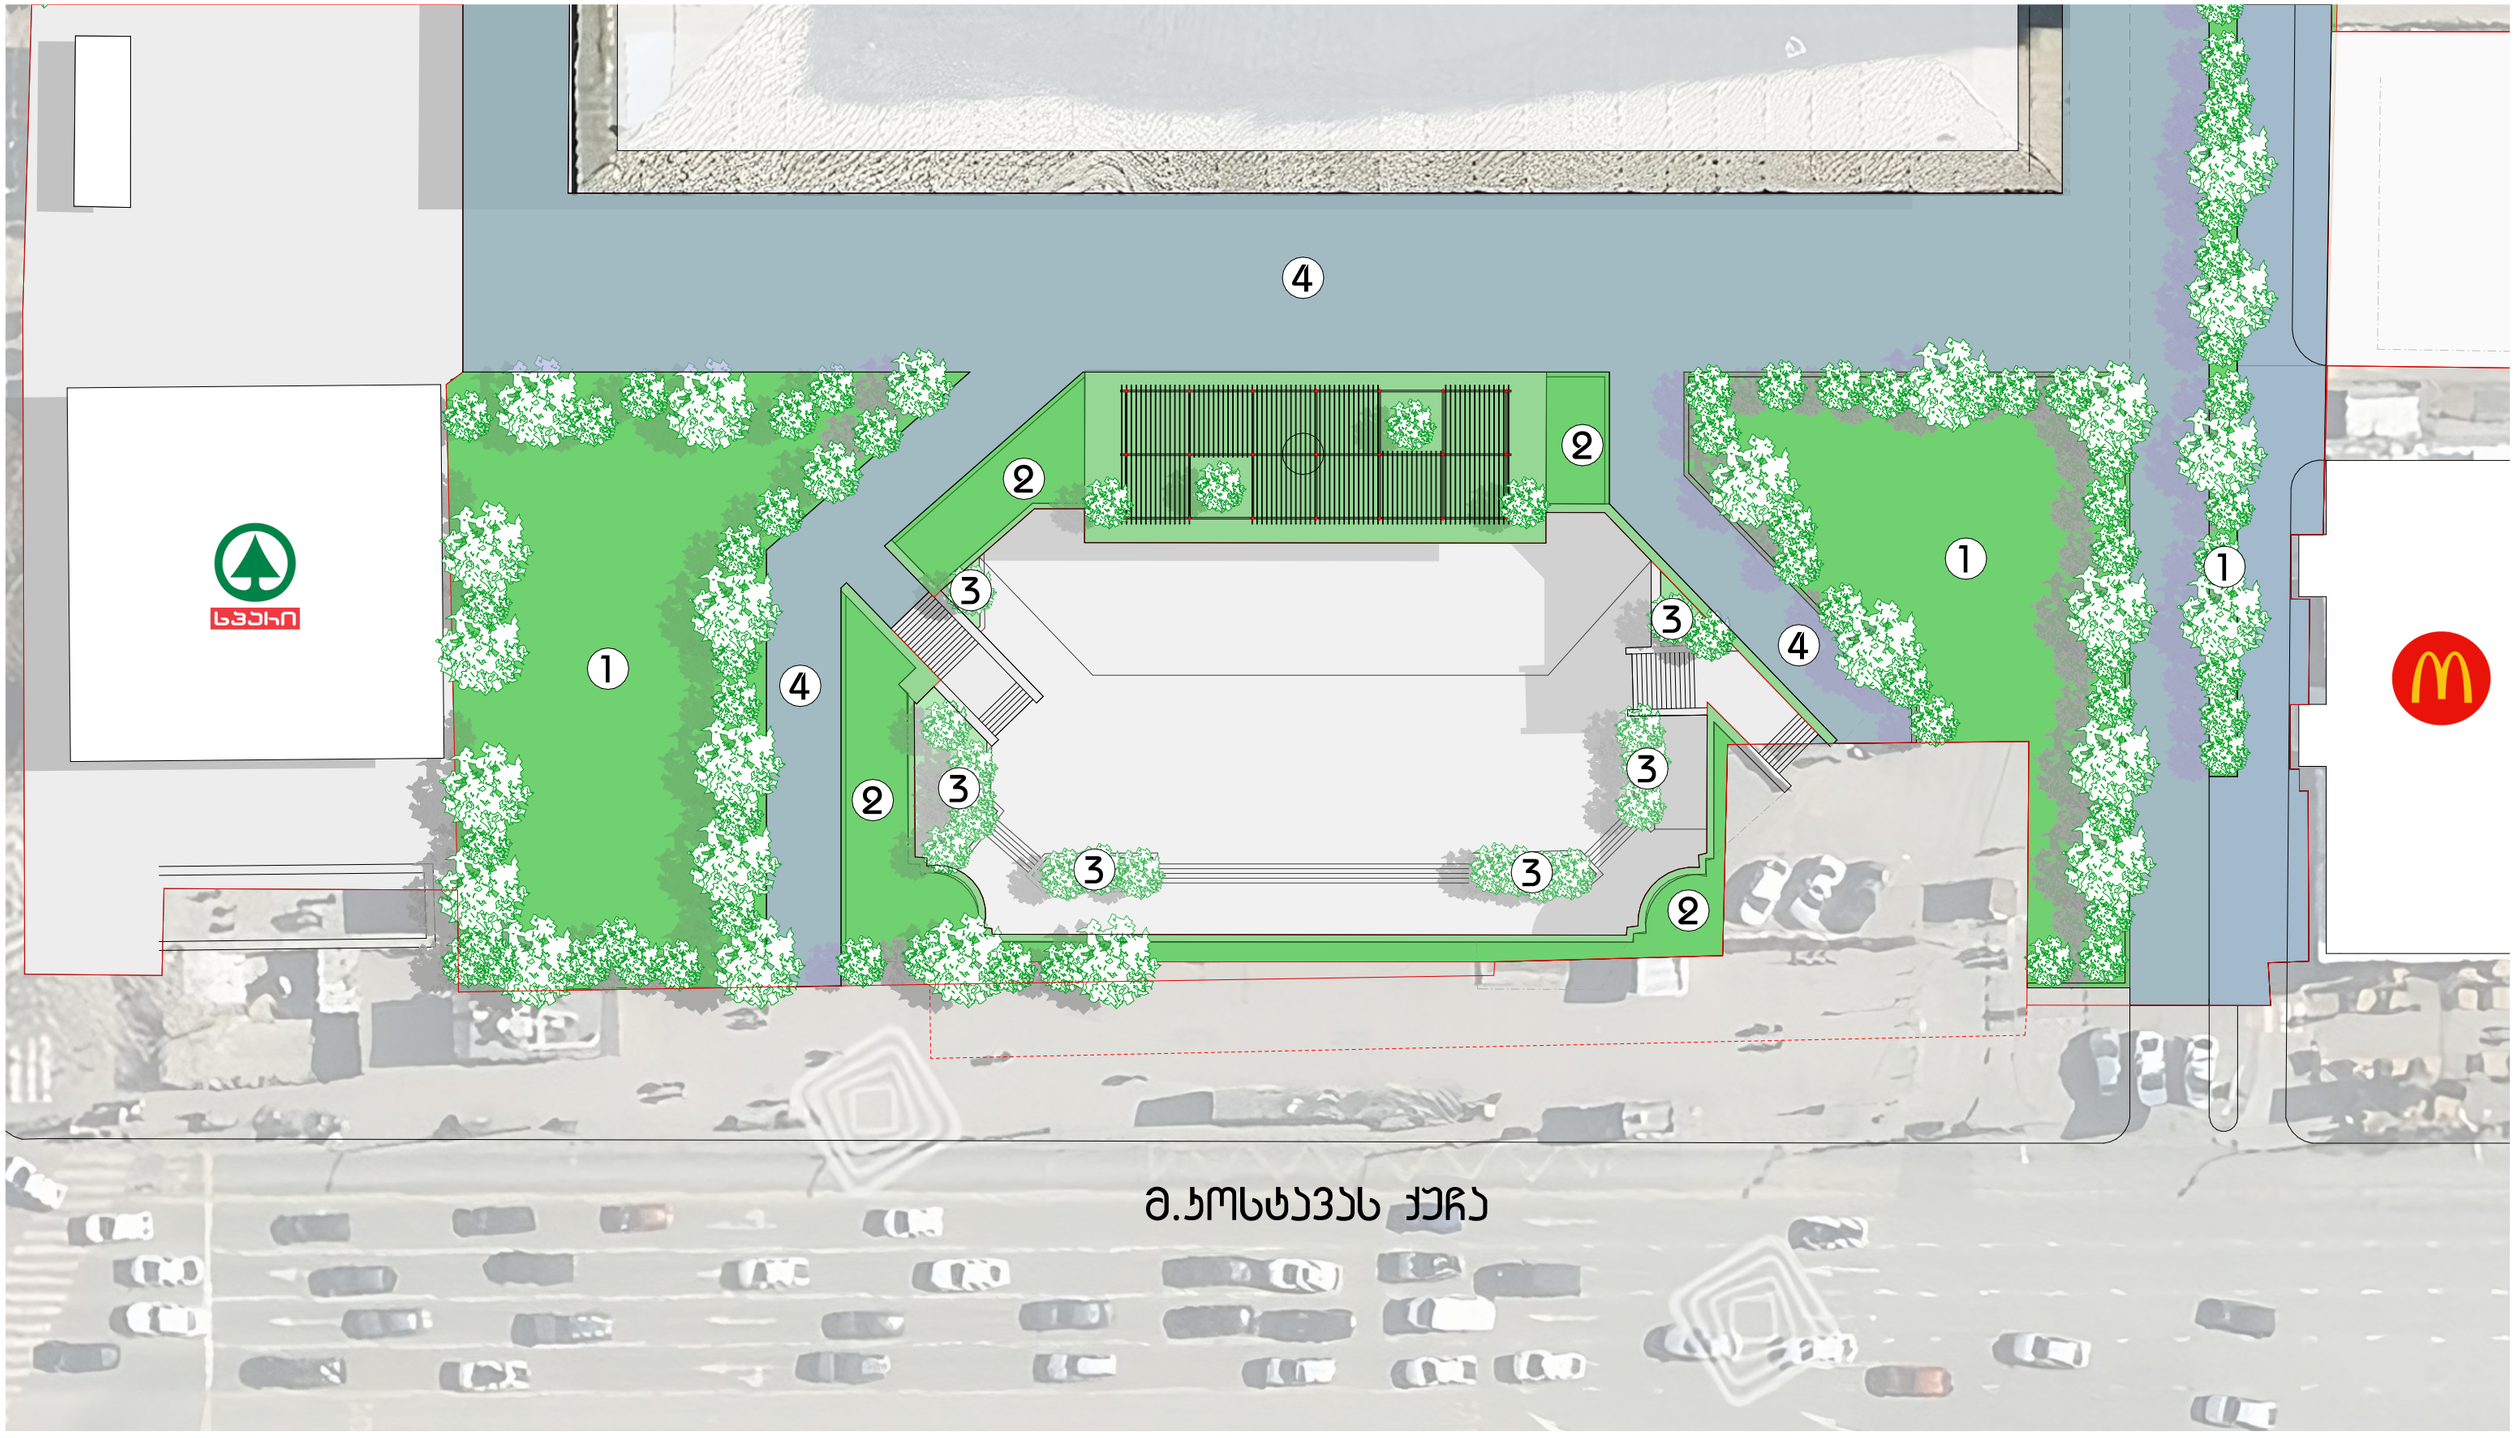

	სპეციალური სამუშაოები
1	ბაზონების მოწყობა, ბაზონების ჰერიმეტრზე ხეების დარბევა და შემოფარგვა ბაზალტის ბორდიურებით
2	ბაზონების მოწყობა, ბაზონების ჰერიმეტრის შემოფარგვა ბაზალტის ბორდიურებით
3	არსებული ღობების კეთილმოწყობა
4	არსებული ასფალტის საფარის შეკეთება

ტექ. ეკონომიური მაჩვენებლები

ჯგუფი	
მშენებლობის /პროექტის მენეჯერი	ია ჩეხარია
პროექტის მენეჯერი	
ხელმძღვანელი/არქიტექტორი	ბიძი მაჟავარიანი
არქიტექტორი	
არქიტექტორი	
3D ვიზუალიზატორი	

მასშტაბი	
დასახელება	ფურცელი
ტერიტორიის გეგმა	A3
	სულ ფურ. ფურცელი
	000 000
თარიღი	
YY/MM/DD	
2025.06.08	