ფასადი "7-1" ღერძებში

მასშტაბი 1:200



მოსაპირკეთებელი მასალების სპეციფიკაცია:

შავი ფერის ალუკობონდი-173.3 კვმ
RAL 9017

ხის პომპოზიტური პანელები-86.1 კვმ
RAL 8024

მუქი სერი ფერის ალუკობონდი-81.8კვმ
RAL 9023

ლესვა ღებვა -176.5კვმ
RAL 9023

ლესვა ღებვა -59.5კვმ
RAL 9017

პომპოზიტური პანელი RAL 8024(10X4)-336.6მ
პომპოზიტური პანელი RAL 9017(10X4)-158.4მ
ლითონის ცხაური RAL 9017(60X300)-6ც

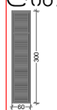

ლითონის ცხაური RAL 9017(150X110)-6ც



დამგეგმარებელი
DESIGNER IDENTIFICATION BLOCK

პროექტის დასახელება
PROJECT NAME
მრავალბინიანი საცხოვრებელი სახლი

დამკვეთი
CLIENT
შპს "ჯიქია ქონსთრაქშენ"

პროექტის მისამართი
PROJECT ADDRESS
ქალაქი თბილისი, ანა პოლიტკოვსკაიას ქუჩა, N 53ა

ს/კ 01.14.05.005.558

ეტაპი
STAGE
არქიტექტურული პროექტი

ნახაზის სათაური
TITLE

შენიშვნა:

ფორმატი	მასშტაბი	ფურცლის N
PAPER SIZE A3	SCALE 1:	SHEET NO

არქიტექტორი
თენგიზ ესიავა

დაამუშავა

ფასადი "ა-დ" ღერძებში

მასშტაბი 1:200



მოსაპირკეთებელი მასალების სპეციფიკაცია:

მავი ფერის ალუპობონდი-24.2 კვმ
RAL 9017

ხის პომპოზიტური პანელები-25.4 კვმ
RAL 8024

ლესვა ღებვა -552.6კვმ
RAL 9023

ლესვა-ღებვა საფასადე წყალმედეგი საღებავით - 54კმ2
RAL3011

დამგეგმარებელი
DESIGNER IDENTIFICATION BLOCK

პროექტის დასახელება
PROJECT NAME
მრავალბინიანი საცხოვრებელი სახლი

დამკვეთი
CLIENT
შპს "ჯიქია ქონსთრაქშენ"

პროექტის მისამართი
PROJECT ADDRESS
ქალაქი თბილისი, ანა პოლიტკოვსკაიას ქუჩა, N 53ა

ს/კ 01.14.05.005.558

ეტაპი
STAGE
არქიტექტურული პროექტი

ნახაზის სათაური
TITLE

შენიშვნა:

ფორმატი	მასშტაბი	ფურცლის N
PAPER SIZE	SCALE	SHEET NO
A3	1:	

არქიტექტორი
თენგიზ ესიავა

დაამუშავა

ფასადი "1-7" ღერძებში

მასშტაბი 1:200

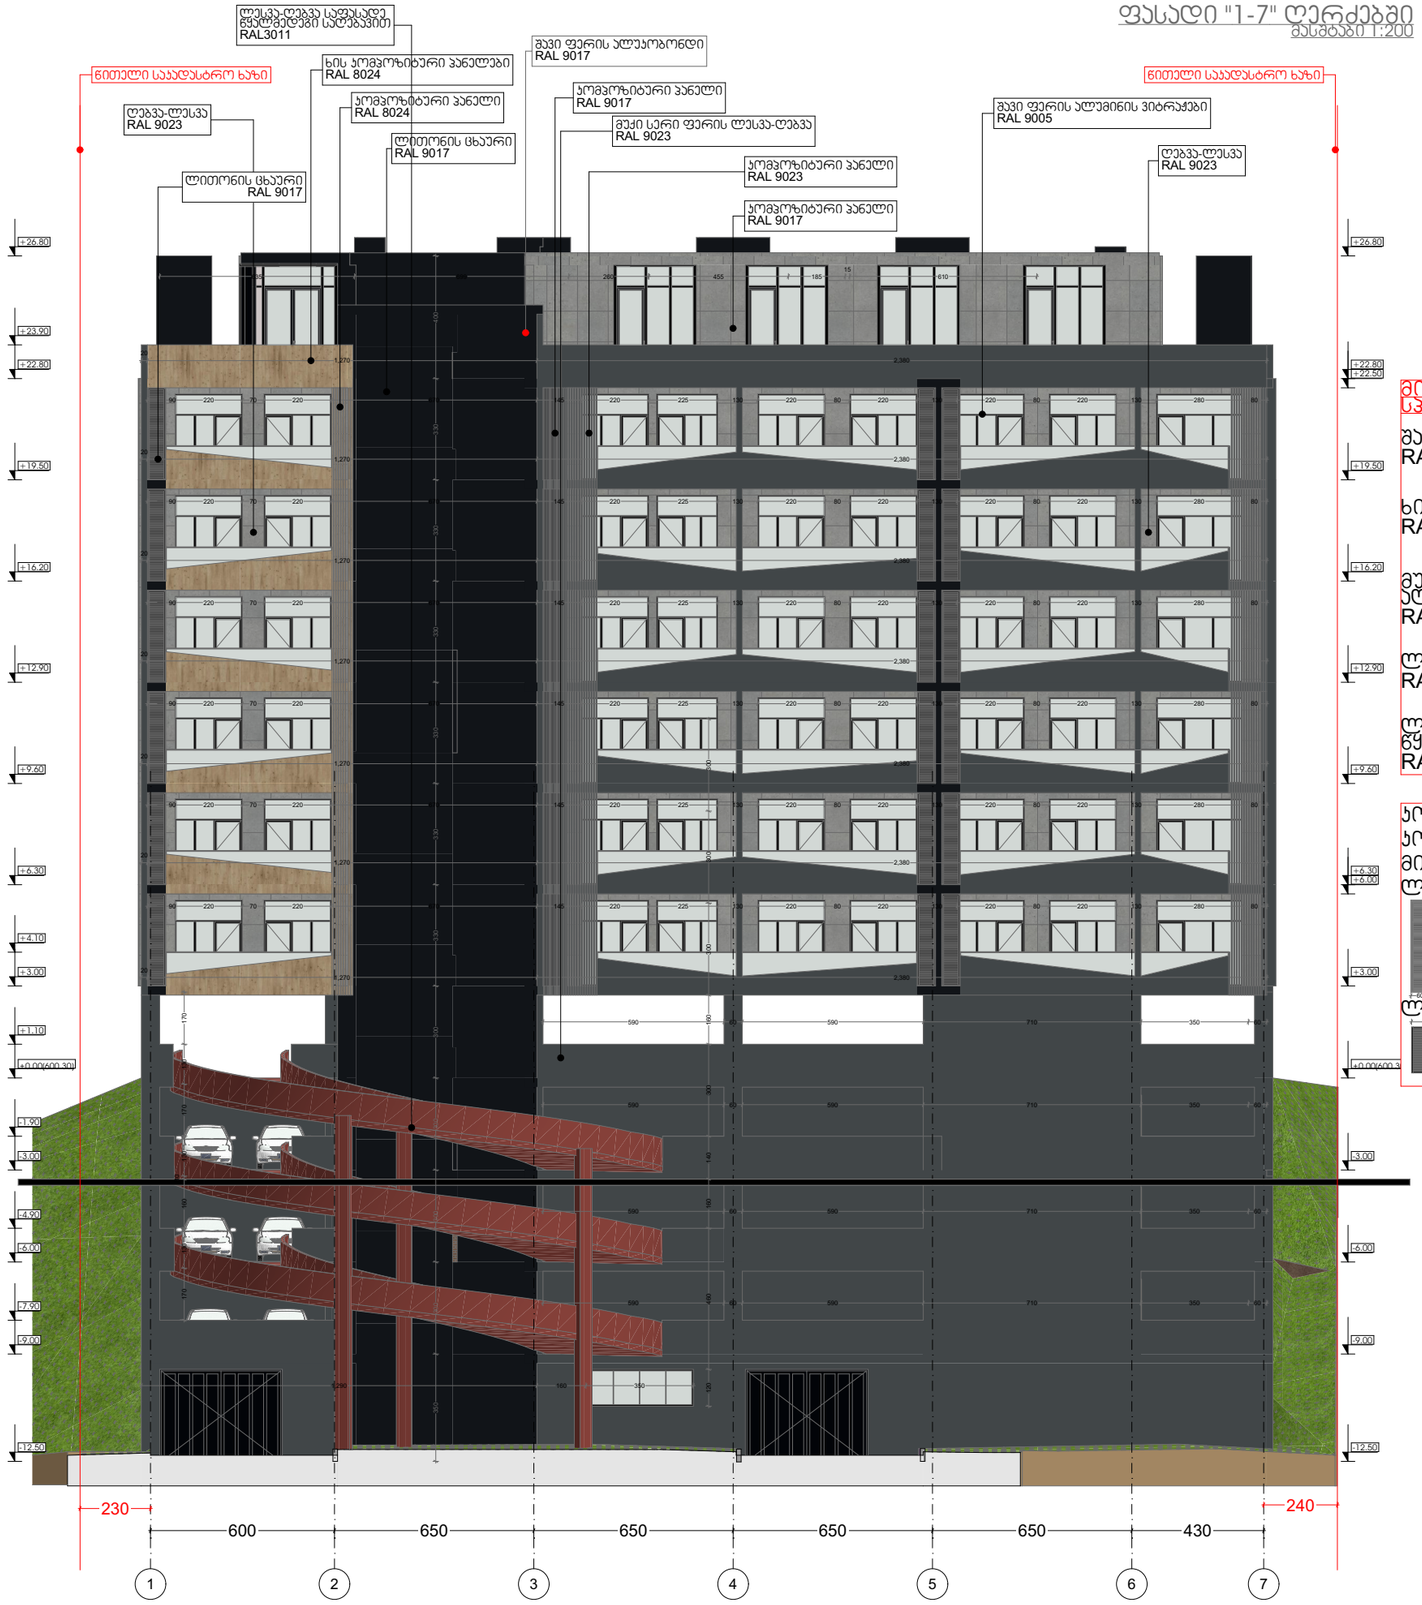

მოსაპირკეთებელი მასალების სპეციფიკაცია:

მუქი ფერის ალუკობონდი-228.4 კვმ
RAL 9017

ხის პომპოზიტური პანელები-55 კვმ
RAL 8024

მუქი სერი ფერის ალუკობონდი-186.2კვმ
RAL 9023

ლესვა ღებვა -451.5კვმ
RAL 9023

ლესვა-ღებვა საფასადე წყალმედები სალებავით - 77.1კვმ
RAL3011

პომპოზიტური პანელი RAL 8024(10X4)-178.2მ
პომპოზიტური პანელი RAL 9023(10X4)-594მ
მილკვადრატი RAL 9017(10X4)-198მ
ლითონის ცხაური RAL 9017(60X300)-18ც

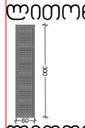

ლითონის ცხაური RAL 9017(150X110)-11ც



დამგეგმარებელი
DESIGNER IDENTIFICATION BLOCK

პროექტის დასახელება
PROJECT NAME
მრავალბინიანი საცხოვრებელი სახლი

დამკვეთი
CLIENT
შპს "ჯიქია ქონსთრაქშენ"

პროექტის მისამართი
PROJECT ADDRESS
ქალაქი თბილისი, ანა პოლიტკოვსკაიას ქუჩა, N 53ა

ს/კ 01.14.05.005.558

ეტაპი
STAGE
არქიტექტურული პროექტი

ნახაზის სათაური
TITLE

შენიშვნა:

ფორმატი	მასშტაბი	ფურცლის N
PAPER SIZE A3	SCALE 1:	SHEET NO

არქიტექტორი
თენგიზ ესიავა

დაამუშავა

ფასადი "დ-ა" ღერძებში

მასშტაბი 1:200

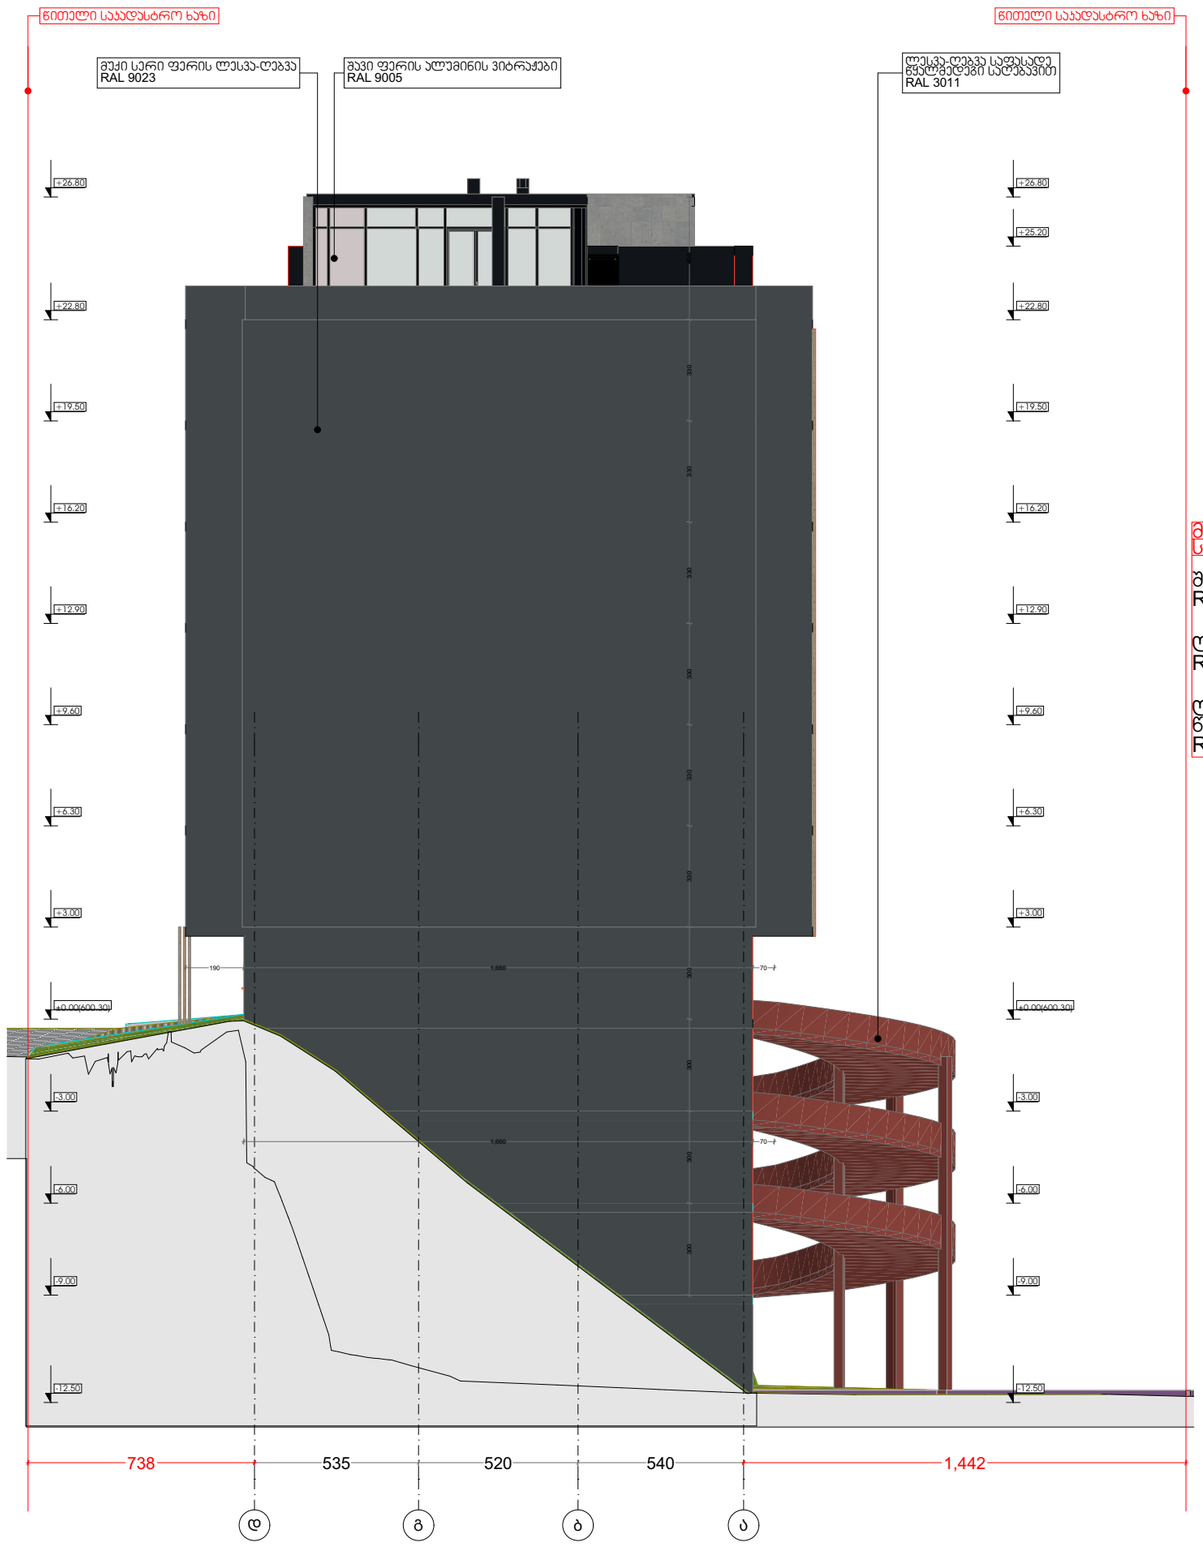

მოსაპირკეთებელი მასალების სპეციფიკაცია:

შავი ფერის ალუპობონდი-24.3 ს/მ
RAL 9017

ლესვა ღებვა -659.7ს/მ
RAL 9023

ლესვა-ღებვა საფასადე ჭყლმედეგი საღებავით - 54.2ს/მ
RAL 3011

დამგეგმარებელი
DESIGNER IDENTIFICATION BLOCK

პროექტის დასახელება
PROJECT NAME
მრავალბინიანი საცხოვრებელი სახლი

დამკვეთი
CLIENT
შპს "ჯიქია ქონსთრაქშენ"

პროექტის მისამართი
PROJECT ADDRESS
ქალაქი თბილისი, ანა პოლიტკოვსკაიას ქუჩა, N 53ა

ს/კ 01.14.05.005.558

ეტაპი
STAGE
არქიტექტურული პროექტი

ნახაზის სათაური
TITLE

შენიშვნა:

ფორმატი	მასშტაბი	ფურცლის N
PAPER SIZE	SCALE	SHEET NO
A3	1:	

არქიტექტორი
თენგიზ ესიავა

დაამუშავა

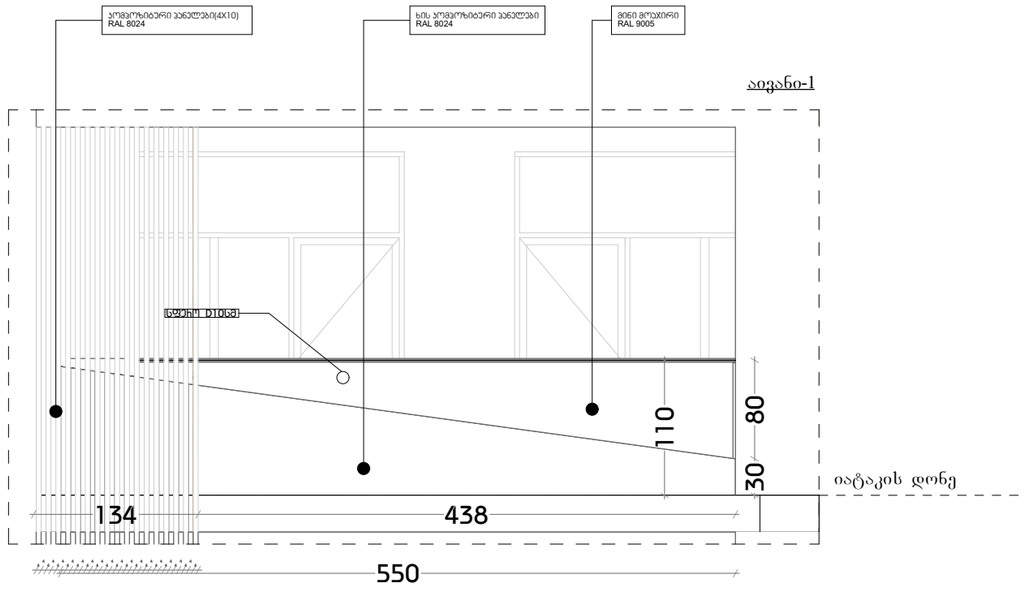

მასშტაბი1:50

დამგეგმარებელი
DESIGNER IDENTIFICATION BLOCK

პროექტის დასახელება
PROJECT NAME
მრავალბინიანი საცხოვრებელი სახლი

დამკვეთი
CLIENT
შპს "ჯიქია ქონსთრაქშენ"

პროექტის მისამართი
PROJECT ADDRESS
ქალაქი თბილისი, ანა პოლიტკოვსკაიას ქუჩა, N 53ა

ს/კ 01.14.05.005.558

ეტაპი
STAGE
არქიტექტურული პროექტი

ნახაზის სათაური
TITLE

შენიშვნა:

ფორმატი	მასშტაბი	ფურცლის N
PAPER SIZE A3	SCALE 1:	SHEET NO

არქიტექტორი
თენგიზ ესიავა

დაამუშავა

კარების სპეციფიკაცია

დასახელება	კ-1	კ-01	კ-3	კ-3	კ-3
რაოდენობა	45	1	2	19	20
განზომილება	100×240	150×270	100×210	100×240	100×240
მიმართულება	R	R	R	L	R
2D აღნიშვნა	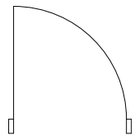	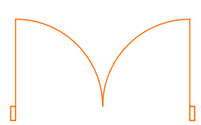	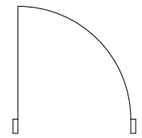	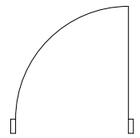	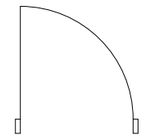
3D აღნიშვნა	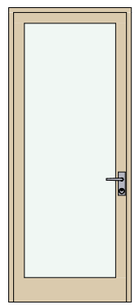	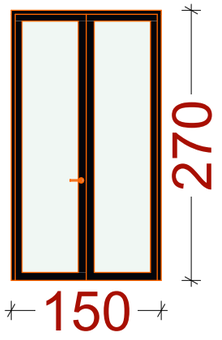	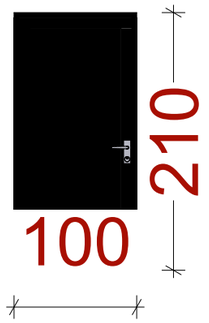	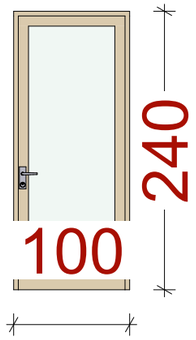	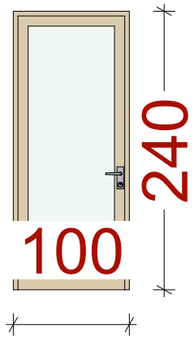

დასახელება	კ-05	კ-06	კ-07	კ-08
რაოდენობა	6	6	42	54
განზომილება	200×280	280×280	220×280	220×280
მიმართულება	R	R	R	L
2D აღნიშვნა	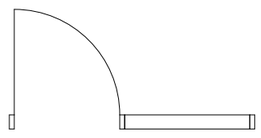	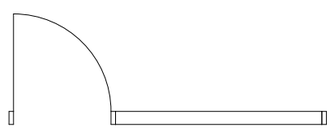	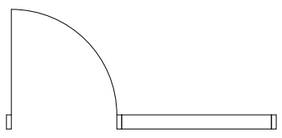	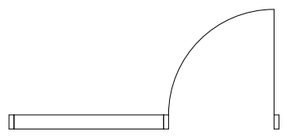
3D აღნიშვნა	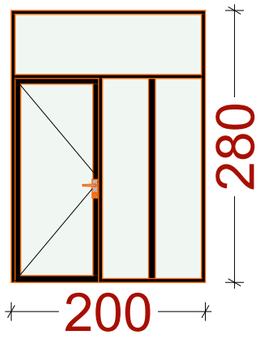	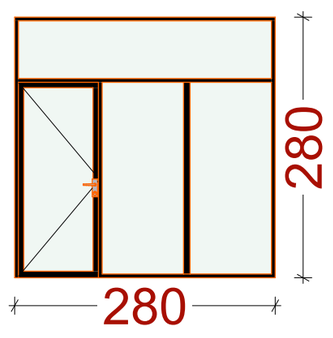	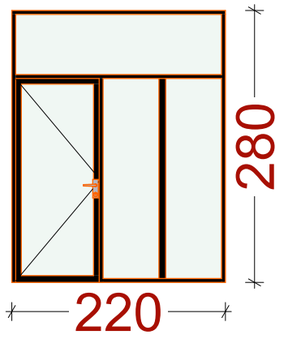	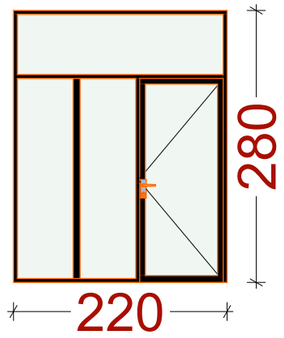

დამგეგმარებელი
DESIGNER IDENTIFICATION BLOCK

პროექტის დასახელება
PROJECT NAME
მრავალბინიანი საცხოვრებელი სახლი

დამკვეთი
CLIENT
შპს "ჯიქია ქონსთრაქშენ"

პროექტის მისამართი
PROJECT ADDRESS
ქალაქი თბილისი, ანა პოლიტკოვსკაიას ქუჩა, N 53ა

ს/კ 01.14.05.005.558

ეტაპი
STAGE
არქიტექტურული პროექტი

ნახაზის სათაური
TITLE

შენიშვნა:

ფორმატი	მასშტაბი	ფურცლის N
PAPER SIZE	SCALE	SHEET NO
A3	1:	

არქიტექტორი
თენგიზ ესიავა

დაამუშავა

ვიტრაჟების სპეციფიკაცია

ვიტრაჟი 1

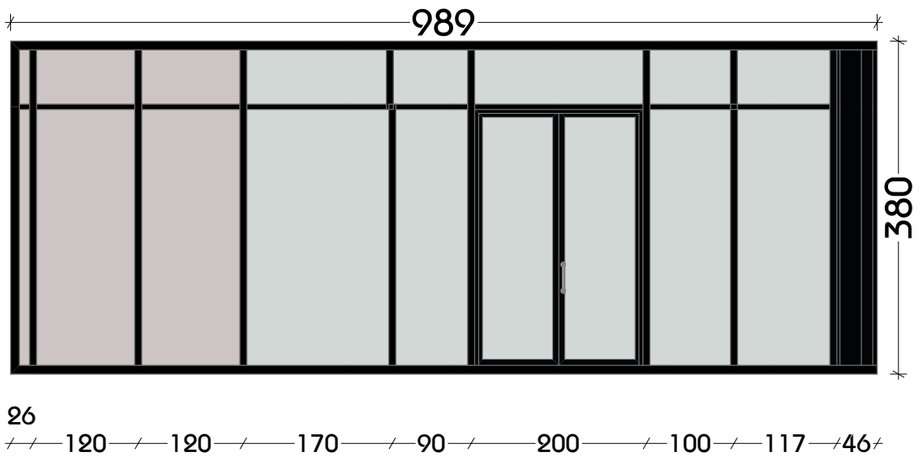

ვიტრაჟი 2



ვიტრაჟი 3

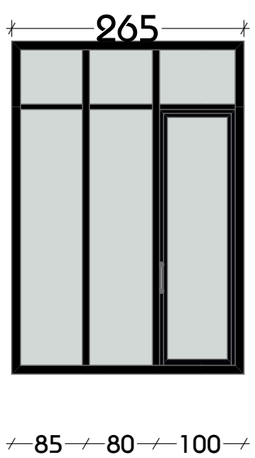

ვიტრაჟი 4

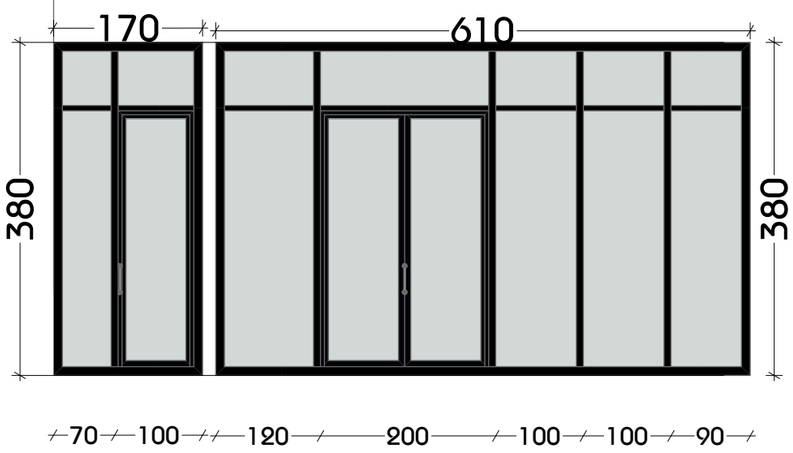

ვიტრაჟი 5

ვიტრაჟი 6

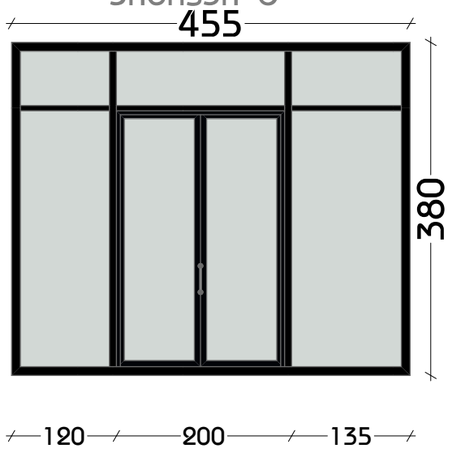

ვიტრაჟი 7

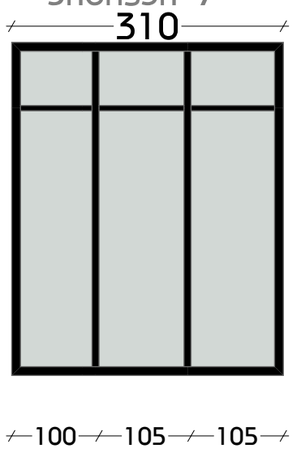

ფანჯრების სპეციფიკაცია

დასახელება	ფ-01
რაოდენობა	6
განზომილება	160×180
მიმართულება	L
2**D** აღნიშვა	
3**D** აღნიშვა	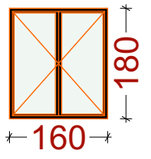

დამგეგმარებელი
DESIGNER IDENTIFICATION BLOCK

პროექტის დასახელება
PROJECT NAME
მრავალბინიანი საცხოვრებელი სახლი

დამკვეთი
CLIENT
შპს "ჯიქია ქონსთრაქშენ"

პროექტის მისამართი
PROJECT ADDRESS
ქალაქი თბილისი, ანა პოლიტკოვსკაიას ქუჩა, N 53ა

ს/კ 01.14.05.005.558

ეტაპი
STAGE
არქიტექტურული პროექტი

ნახაზის სათაური
TITLE

შენიშვნა:

ფორმატი	მასშტაბი	ფურცლის N
PAPER SIZE A3	SCALE 1:	SHEET NO

არქიტექტორი
თენგიზ ესიავა

დაამუშავა