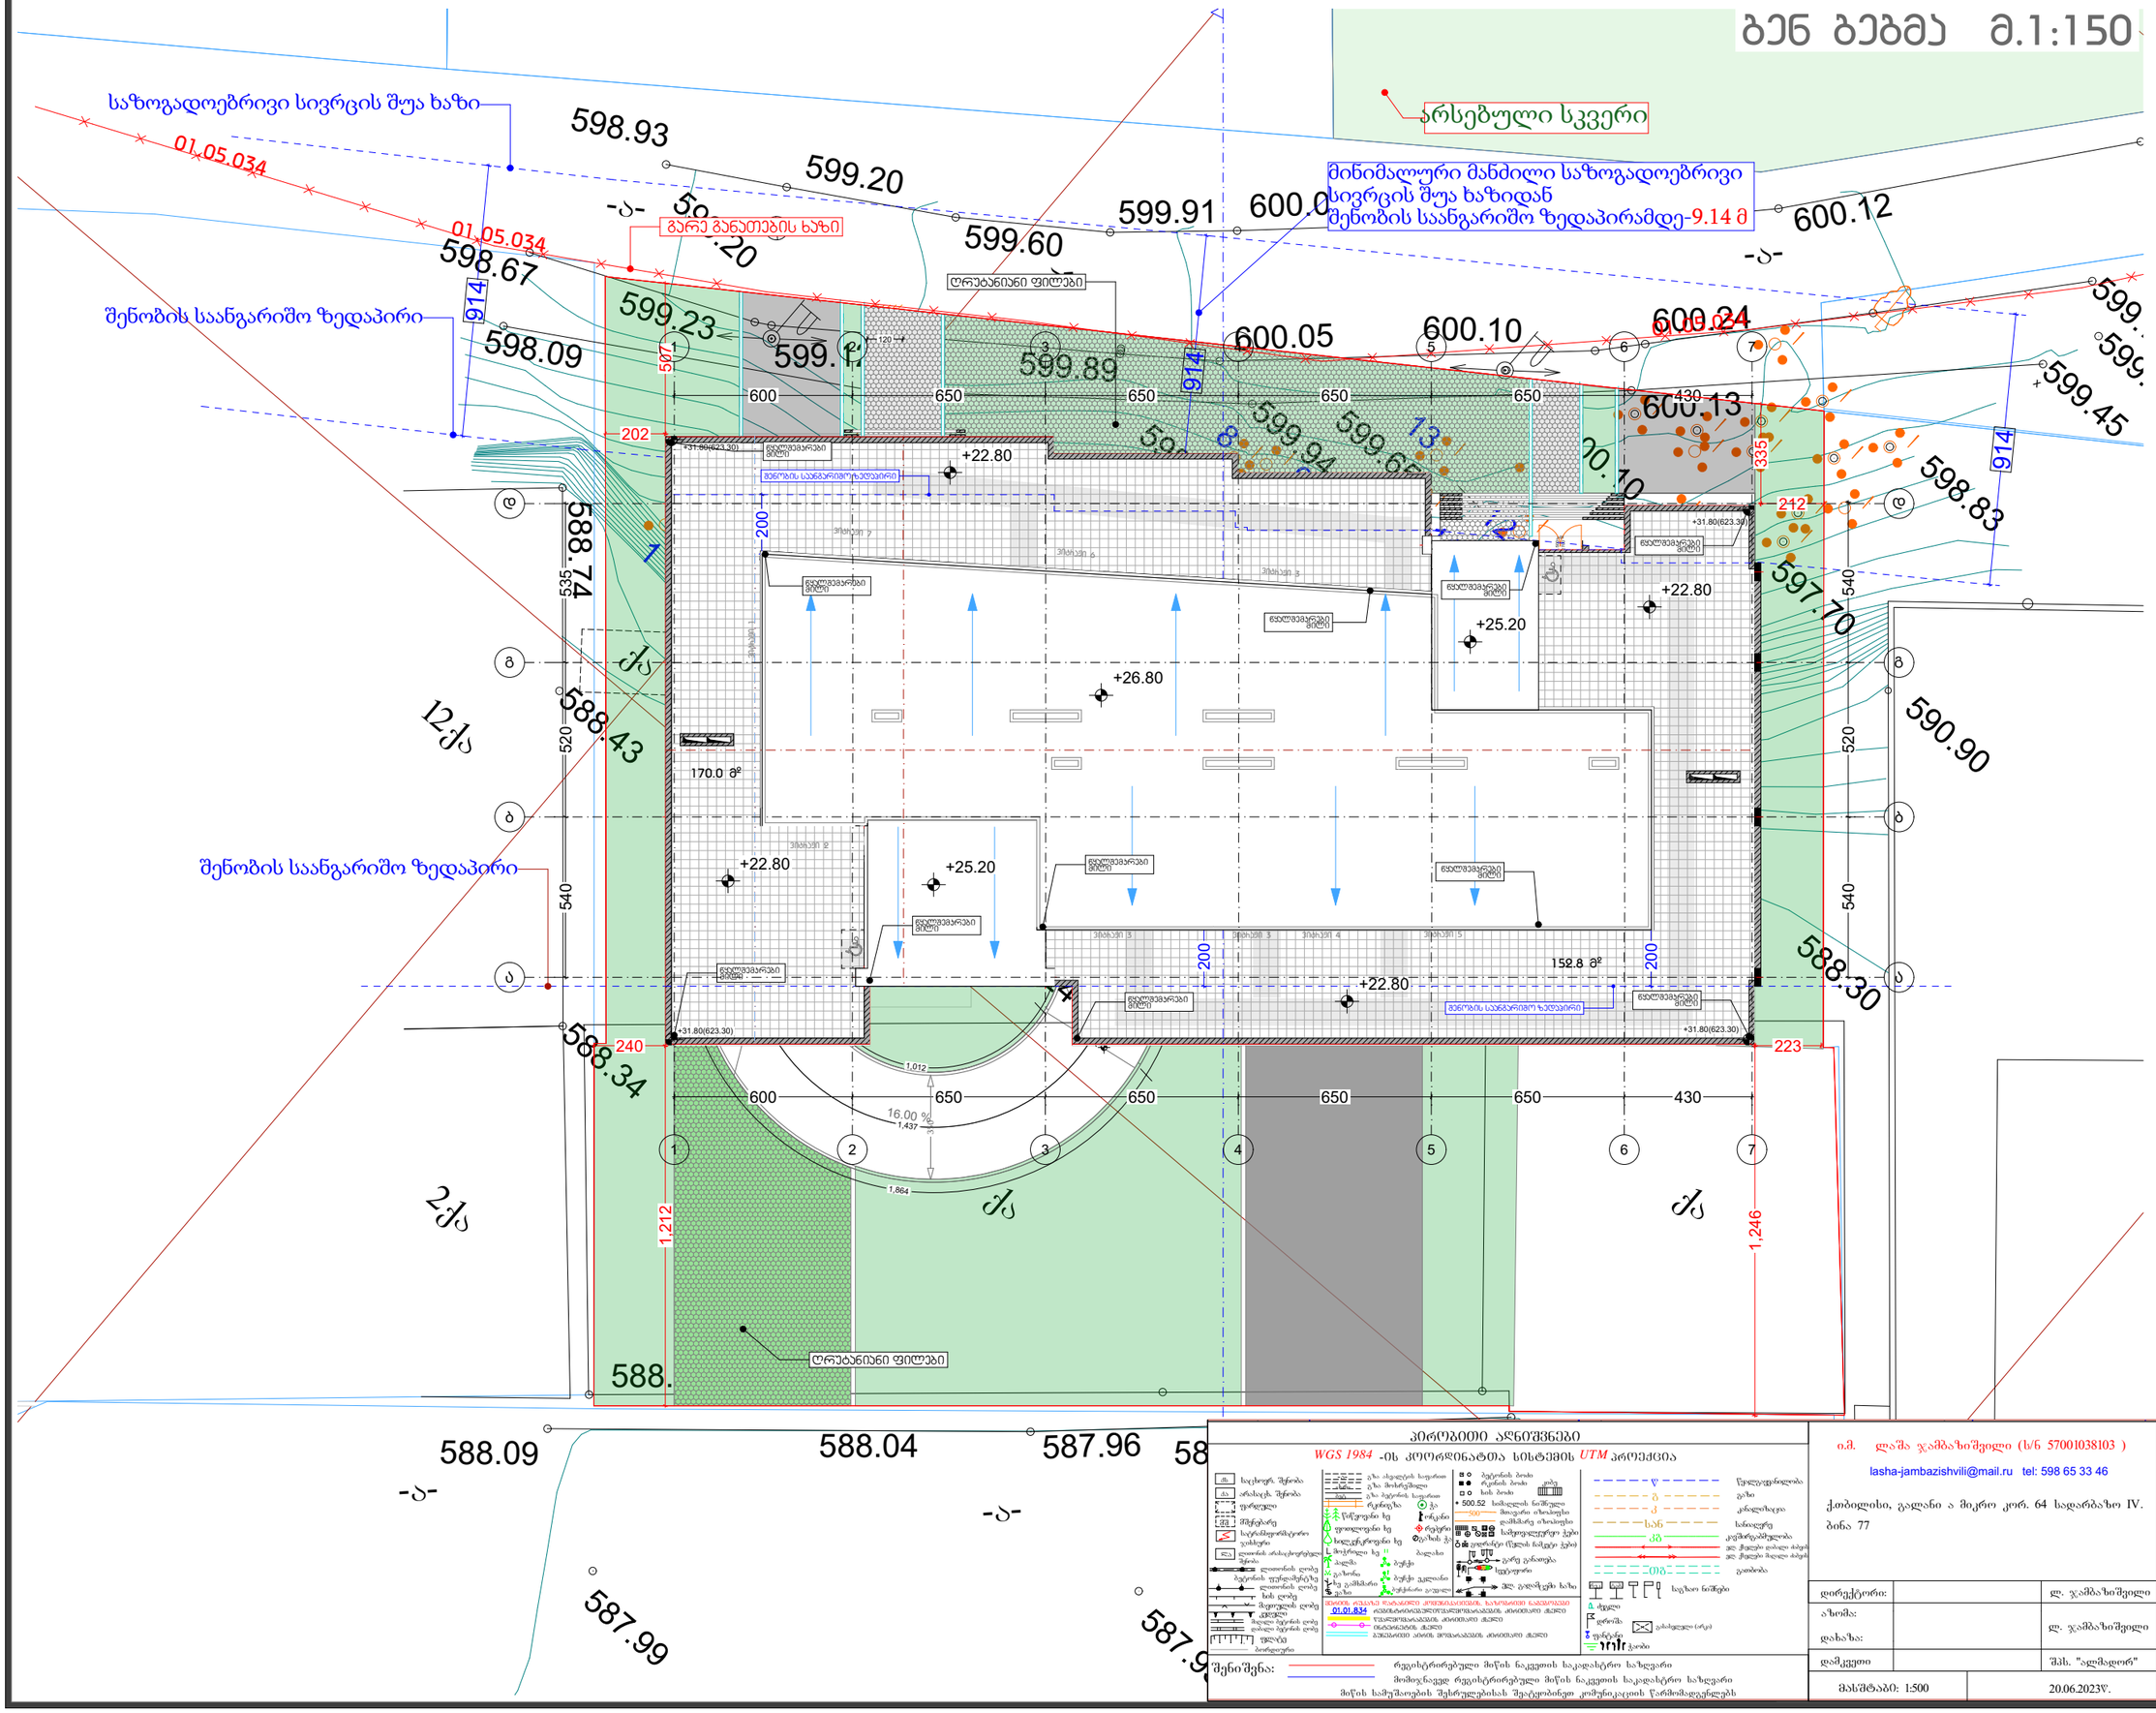



## პირობითი აღნიშვნები

WGS 1984 -ის კოორდინატთა სისტემის UTM პროექცია

შენიშვნა:

- რეგისტრირებული მიწის ნაკვეთის საკადასტრო საზღვარი
- მომავლიდან რეგისტრირებული მიწის ნაკვეთის საკადასტრო საზღვარი

მიწის სამუშაოების შესრულებისას შეტეხებისთვის კომუნიკაციის წარმომადგენლებს


ი.მ. ლაშა ჯამბაზიშვილი (ს/ნ 57001038103 )

lasha-jambazishvili@mail.ru tel: 598 65 33 46

ქობილისი, გალანი ა მიკრო კორ. 64 სადარბაზო IV. ბინა 77


| | | |
|---|---|---|
| დირექტორი: | | ლ. ჯამბაზიშვილი |
| არხიმ: | | ლ. ჯამბაზიშვილი |
| დახაზა: | | |
| დამკვეთი | | შპს. "ალმადორ" |
| მასშტაბი: 1:500 | 20.06.2023წ. | |

დამგეგმარებელი
DESIGNER IDENTIFICATION BLOCK

პროექტის დასახელება
PROJECT NAME
მრავალბინიანი საცხოვრებელი სახლი

დამკვეთი
CLIENT
შპს "ჯიქია ქონსთრაქშენ"

პროექტის მისამართი
PROJECT ADDRESS
ქალაქი თბილისი, ანა პოლიტკოვსკაიას ქუჩა, N 53ა

ს/კ 01.14.05.005.558

ეტაპი
STAGE
არქიტექტურული პროექტი


ნახაზის სათაური
TITLE

შენიშვნა:

| ფორმატი | მასშტაბი | ფურცლის N |
|---|---|---|
| PAPER SIZE A3 | SCALE 1: | SHEET NO |

არქიტექტორი
თენგიზ ესიავა

დაამუშავა

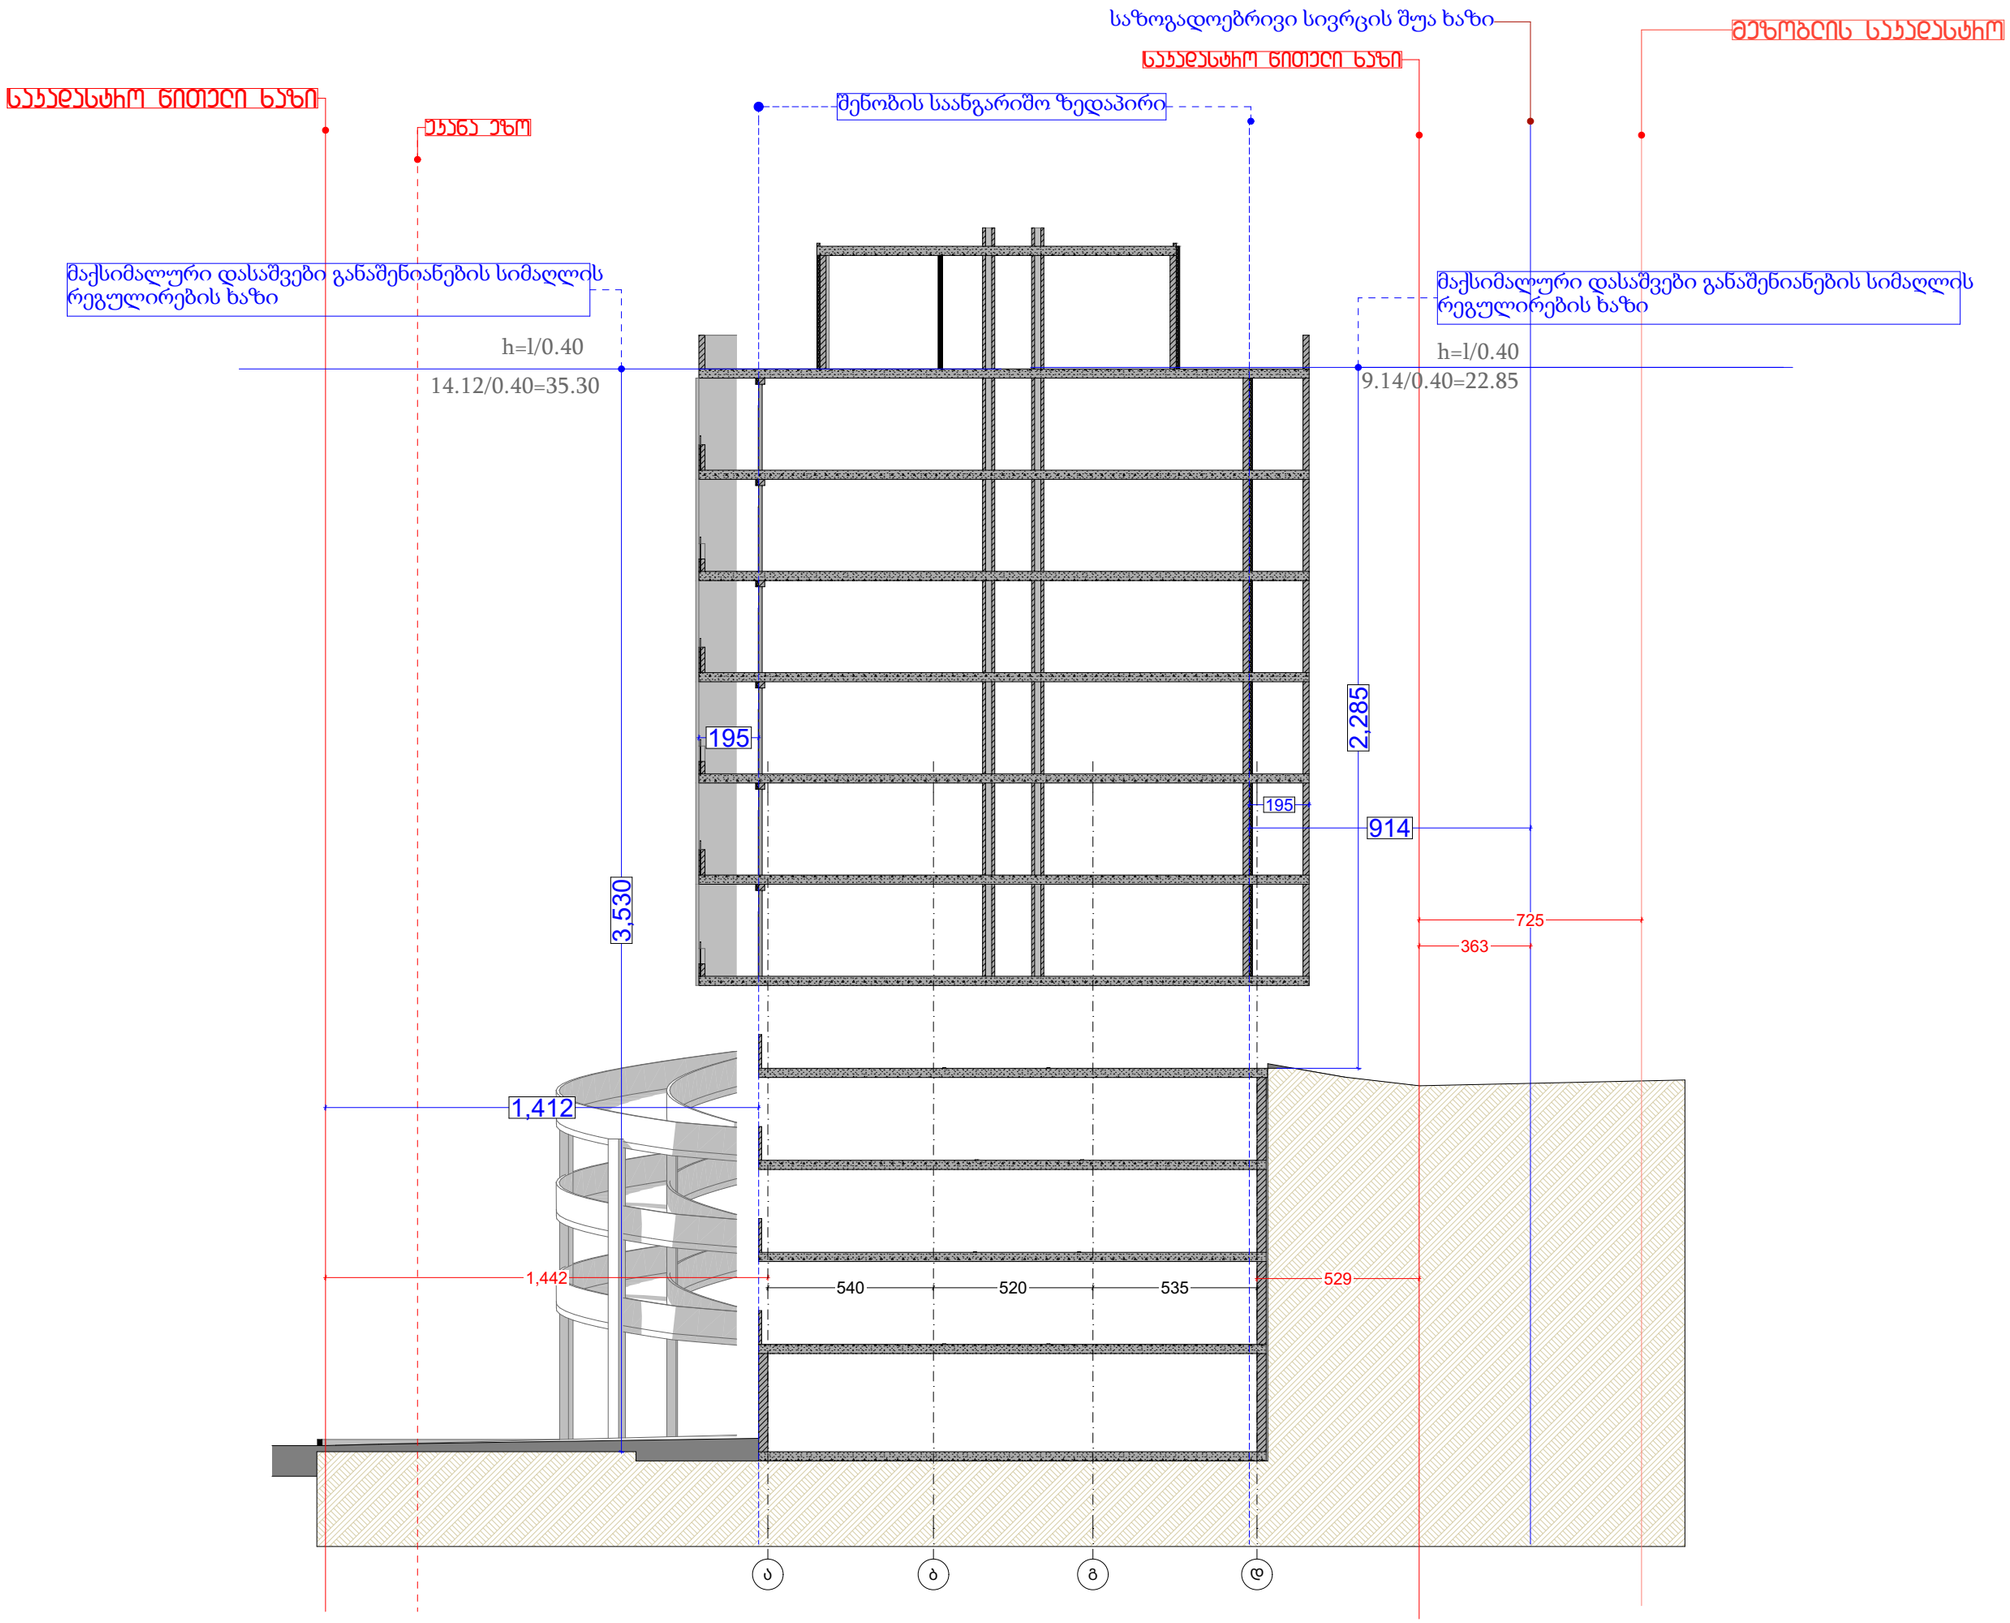


დამგეგმარებელი
DESIGNER IDENTIFICATION BLOCK

პროექტის დასახელება
PROJECT NAME
მრავალბინიანი საცხოვრებელი სახლი

დამკვეთი
CLIENT
შპს "ჯიქია ქონსთრაქშენ"

პროექტის მისამართი
PROJECT ADDRESS
ქალაქი თბილისი, ანა პოლიტკოვსკაიას ქუჩა, N 53ა

ს/კ 01.14.05.005.558

ეტაპი
STAGE
არქიტექტურული პროექტი

ნახაზის სათაური
TITLE

შენიშვნა:

| ფორმატი | მასშტაბი | ფურცლის N |
|---|---|---|
| PAPER SIZE A3 | SCALE 1: | SHEET NO |

არქიტექტორი
თენგიზ ესიავა

დაამუშავა