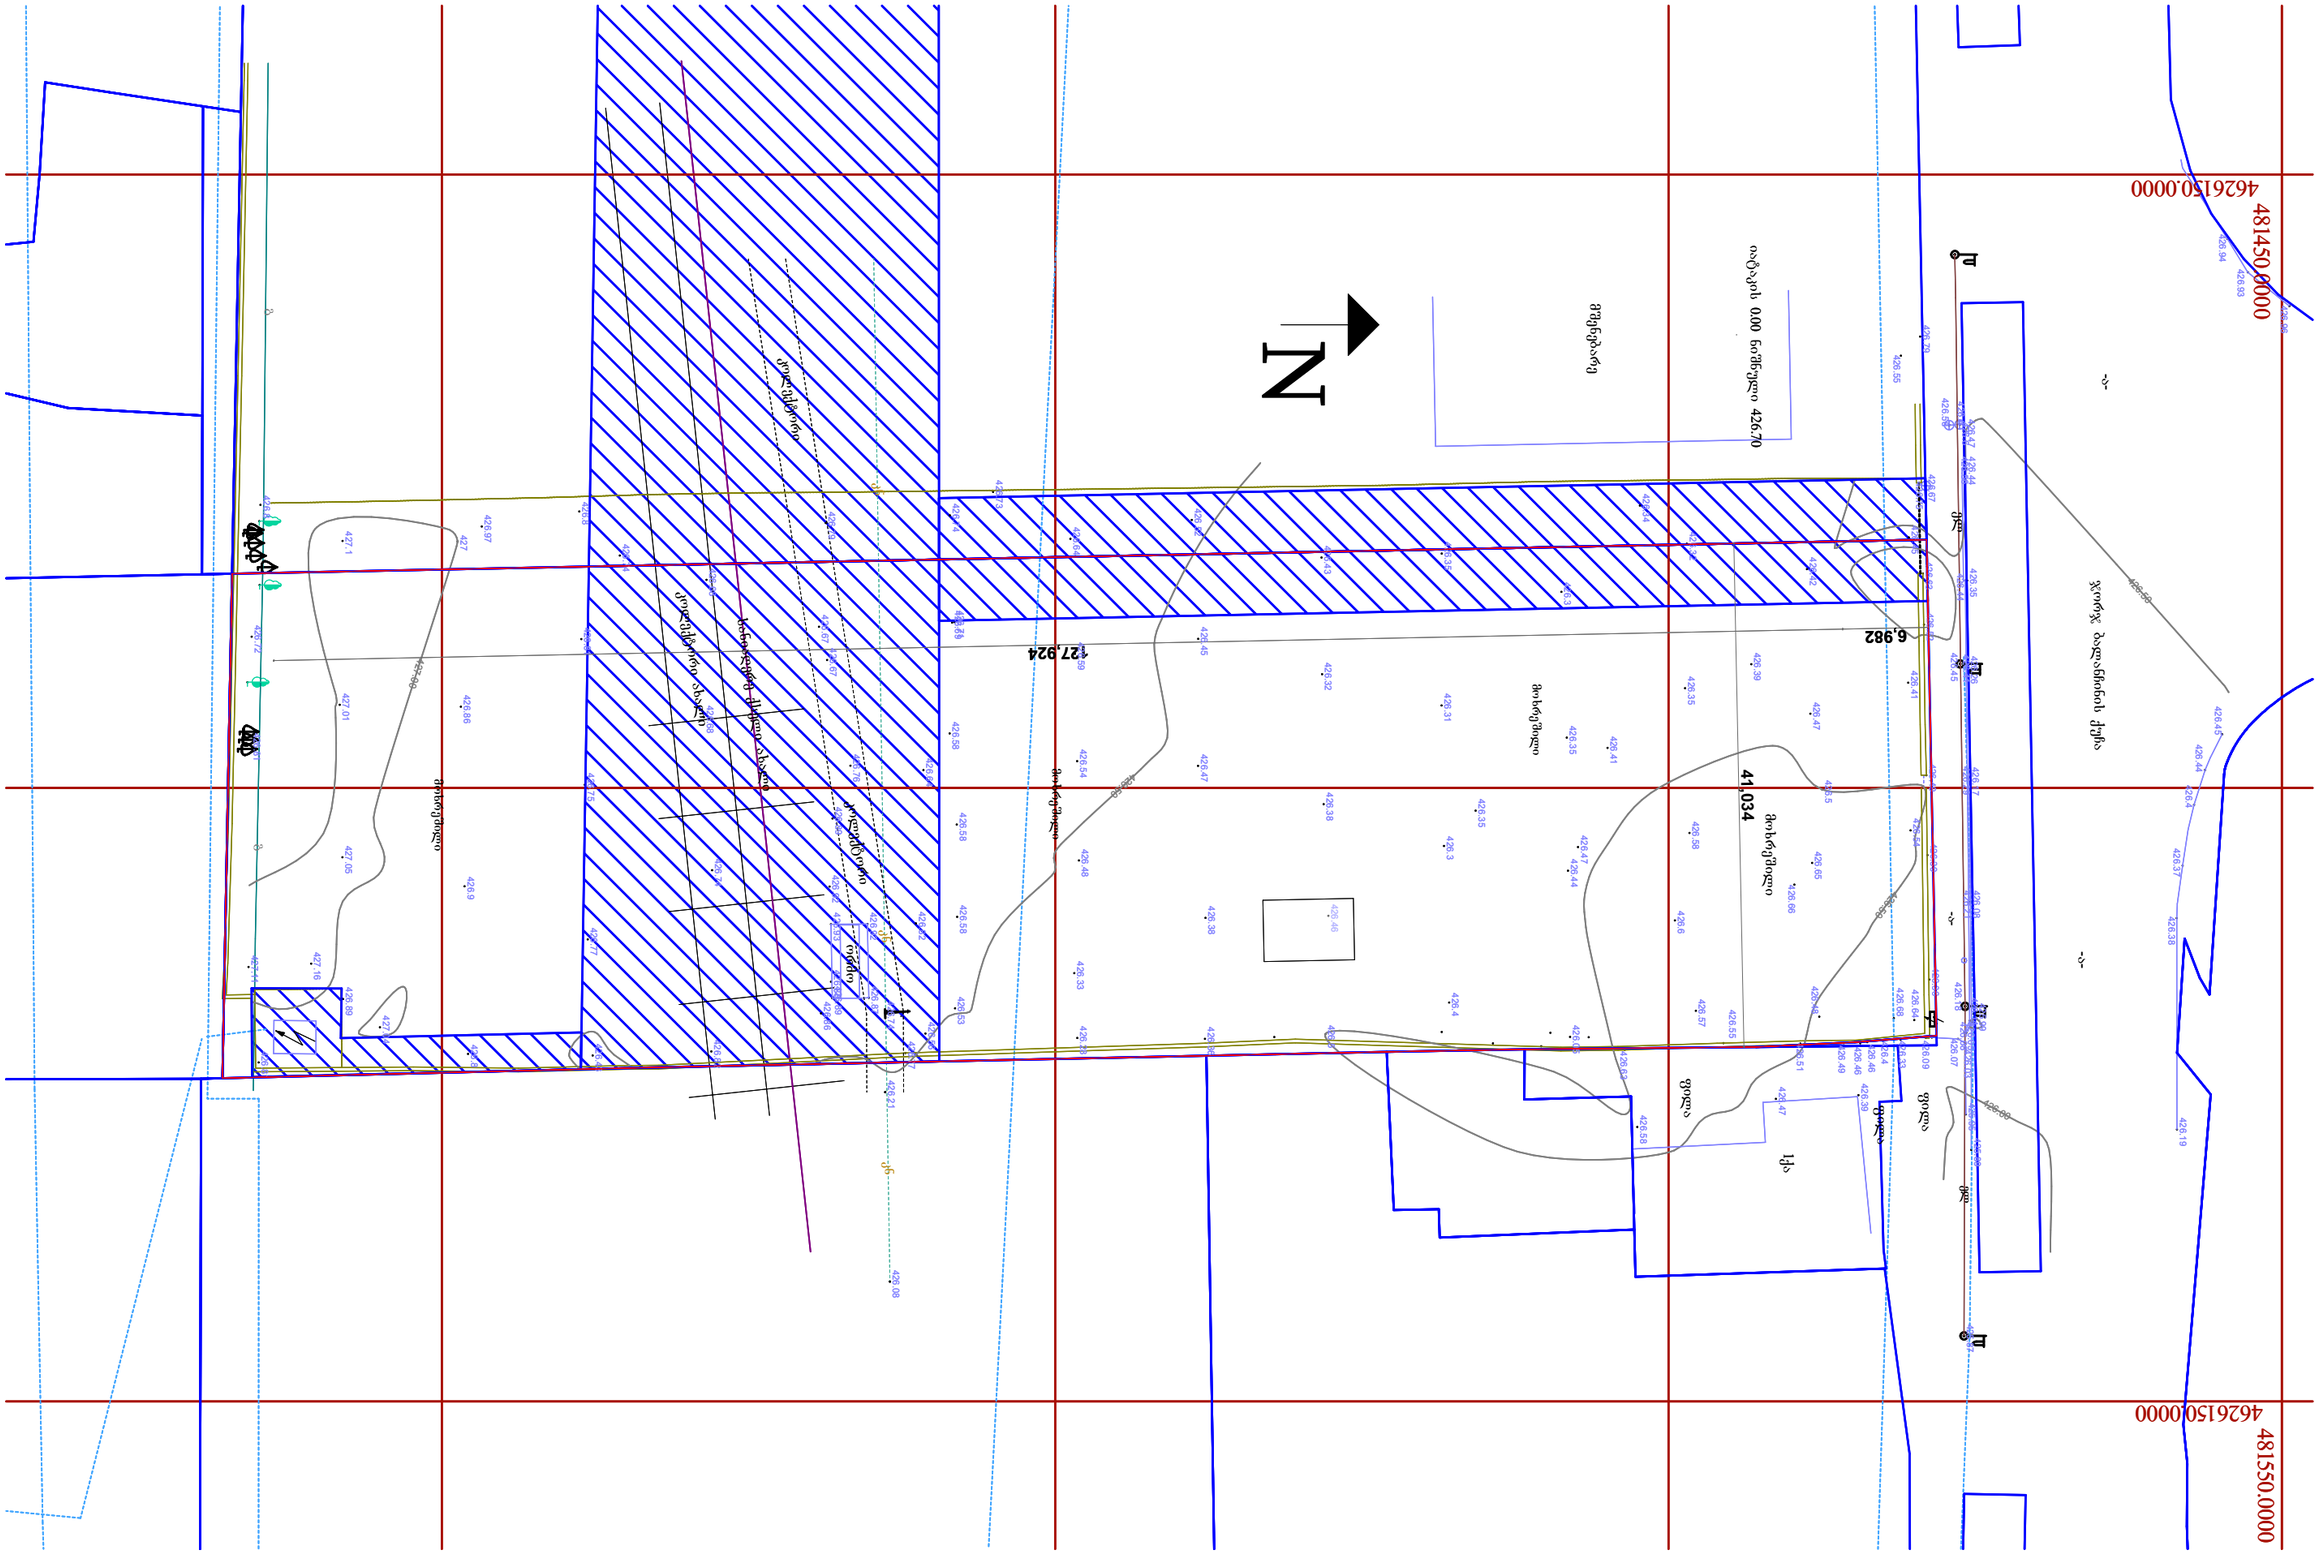

GSPublisherVersion 0.15.100.70

სტადია ფურცლის # ფურცლები
m.p.

მასშტაბი ნახაზის დასახელება შემსრულებელი შ.პ.ს. "ჰელიქსი" 404855992 თანამდებობა გვარი ხელმოწერა
დირექტორი
მთ.არქიტექტორი

ვ. ცომაია
ვ. ცომაია

დამკვეთი
მისამართი
პროექტის სახელი

A.01.2.4 53

ზოგადი 1:500 ტოპოგრაფიული გეგმა
სავაჭრო-კომერციული

ჯ. ბალანჩინის 14

შ.პ.ს. "ნიუ ფორსი"

6,982

127,924

ჯორჯ ბალანჩინის ქუჩა

-a-

მოხრეშილი მოხრეშილი

ორმო
-a-

el el

კოლექტორი

kn kn kn

g

g

-a-
კოლექტორი

კოლექტორი

ახალი

სანიაღვრე

ქსელი

ახალი

426.50

426.50

426.00

426.50

427.00

427

426.4

426.5

426.6

426.8

426.3

426.4 426.3

427.1

426.9 426.8

426.8

426.5

426.4

426.6 426.6

427.04

427.16

426.81

426.77

426.68

426.09 426.79 426.67 426.52

426.45

426.49 426.39 426.36

425.87

425.89
426.19

426.38 426.37
426.44
426.45

426.96
426.93
426.94

426.74 426.21 426.08

426.97

426.74

426.67

426.92

426.86
426.87

426.89

426.92

426.93

426.34

426.39

426.66

426.47
426.35

426.73

426.71

426.64

426.82

426.56

426.64 426.54 426.41 426.45

426.55

427.11 426.81 426.72

426.42 426.47 426.65 426.48

426.57 426.58 426.35 426.32

426.35 426.44 426.05
426.31 426.35

426.89 427.05
426.86

427.01

426.43 426.77 426.75 426.81

426.68 426.68 426.74 426.82

426.88 426.89 426.67 426.79

426.74 426.69 426.58 426.58 426.58 426.53

426.28 426.33 426.48 426.54 426.59 426.64

426.43 426.32 426.38 426.46

426.36 426.38

426.47 426.45 426.52

426.76
426.41

426.63

426.75

426.63
426.55

426.49

426.51

426.46

426.46

426.33

426.18

426.05

426.08

425.95 426.03

426.07

426.39

426.47

426.58

426.14

425.99 426.08

426.21

426.17

426.29

426.26

426.41 426.44
426.35 426.44

426.56
426.47
426.58

იატაკის 0.00 ნიშნული 426.70

მოხრეშილი

მოხრეშილი

მშენებარე

1qa

ფილა
ფილა

ფილა

481450.0000

4626150.0000 481550.0000

4626150.0000

N

41,034

GSPublisherVersion 0.15.100.70

სტადია ფურცლის # ფურცლები
m.p.

მასშტაბი ნახაზის დასახელება შემსრულებელი შ.პ.ს. "ჰელიქსი" 404855992 თანამდებობა გვარი ხელმოწერა
დირექტორი
მთ.არქიტექტორი

ვ. ცომაია
ვ. ცომაია

დამკვეთი
მისამართი
პროექტის სახელი

A.01.2.5 53

ზოგადი 1:500 გენ-გეგმა
სავაჭრო-კომერციული

ჯ. ბალანჩინის 14

შ.პ.ს. "ნიუ ფორსი"

545.8 m2

6,982

127,924 55,924 8,000 8,000 8,000 8,000 8,000 8,000 8,000 8,000 8,000

417.2

m2

ჯორჯ ბალანჩინის ქუჩა

-a-

მოხრეშილი მოხრეშილი

ორმო
-a-

el el

კოლექტორი

kn kn kn

g

g

-a-
კოლექტორი

კოლექტორი

ახალი

სანიაღვრე

ქსელი

ახალი

426.50

426.50

426.00

426.50

427.00

427

426.4

426.5

426.6

426.8

426.3

426.4 426.3

427.1

426.9 426.8

426.8

426.5

426.4

426.6 426.6

427.04

427.16

426.81

426.77

426.68

426.09 426.79 426.67 426.52

426.45

426.49 426.39 426.36

425.87

425.89
426.19

426.38 426.37
426.44
426.45

426.96
426.93
426.94

426.74 426.21 426.08

426.97

426.74

426.67

426.92

426.86
426.87

426.89

426.92

426.93

426.34

426.39

426.66

426.47
426.35

426.73

426.71

426.64

426.82

426.56

426.64 426.54 426.41 426.45

426.55

427.11 426.81 426.72

426.42 426.47 426.65 426.48

426.57 426.58 426.35 426.32

426.35 426.44 426.05
426.31 426.35

426.89 427.05
426.86

427.01

426.43 426.77 426.75 426.81

426.68 426.68 426.74 426.82

426.88 426.89 426.67 426.79

426.74 426.69 426.58 426.58 426.58 426.53

426.28 426.33 426.48 426.54 426.59 426.64

426.43 426.32 426.38 426.46

426.36 426.38

426.47 426.45 426.52

426.76
426.41

426.63

426.75

426.63
426.55

426.49

426.51

426.46

426.46

426.33

426.18

426.05

426.08

425.95 426.03

426.07

426.39

426.47

426.58

426.14

425.99 426.08

426.21

426.17

426.29

426.26

426.41 426.44
426.35 426.44

426.56
426.47
426.58

იატაკის 0.00 ნიშნული 426.70

მოხრეშილი

მოხრეშილი

მშენებარე

1qa

ფილა
ფილა

ფილა

481450.0000

4626150.0000 481550.0000

4626150.0000

N

1

1

10 10

E

E

A

A

2

2

3

3

4

4

5

5

6

6

C

C

7

7

8

8

9

9

D

D

B

B

17 18 19 20 21 22

18 19 20 21 22 23

11 12 13 14 15 16
7,661 9,373 6,000 6,000 6,000 6,000

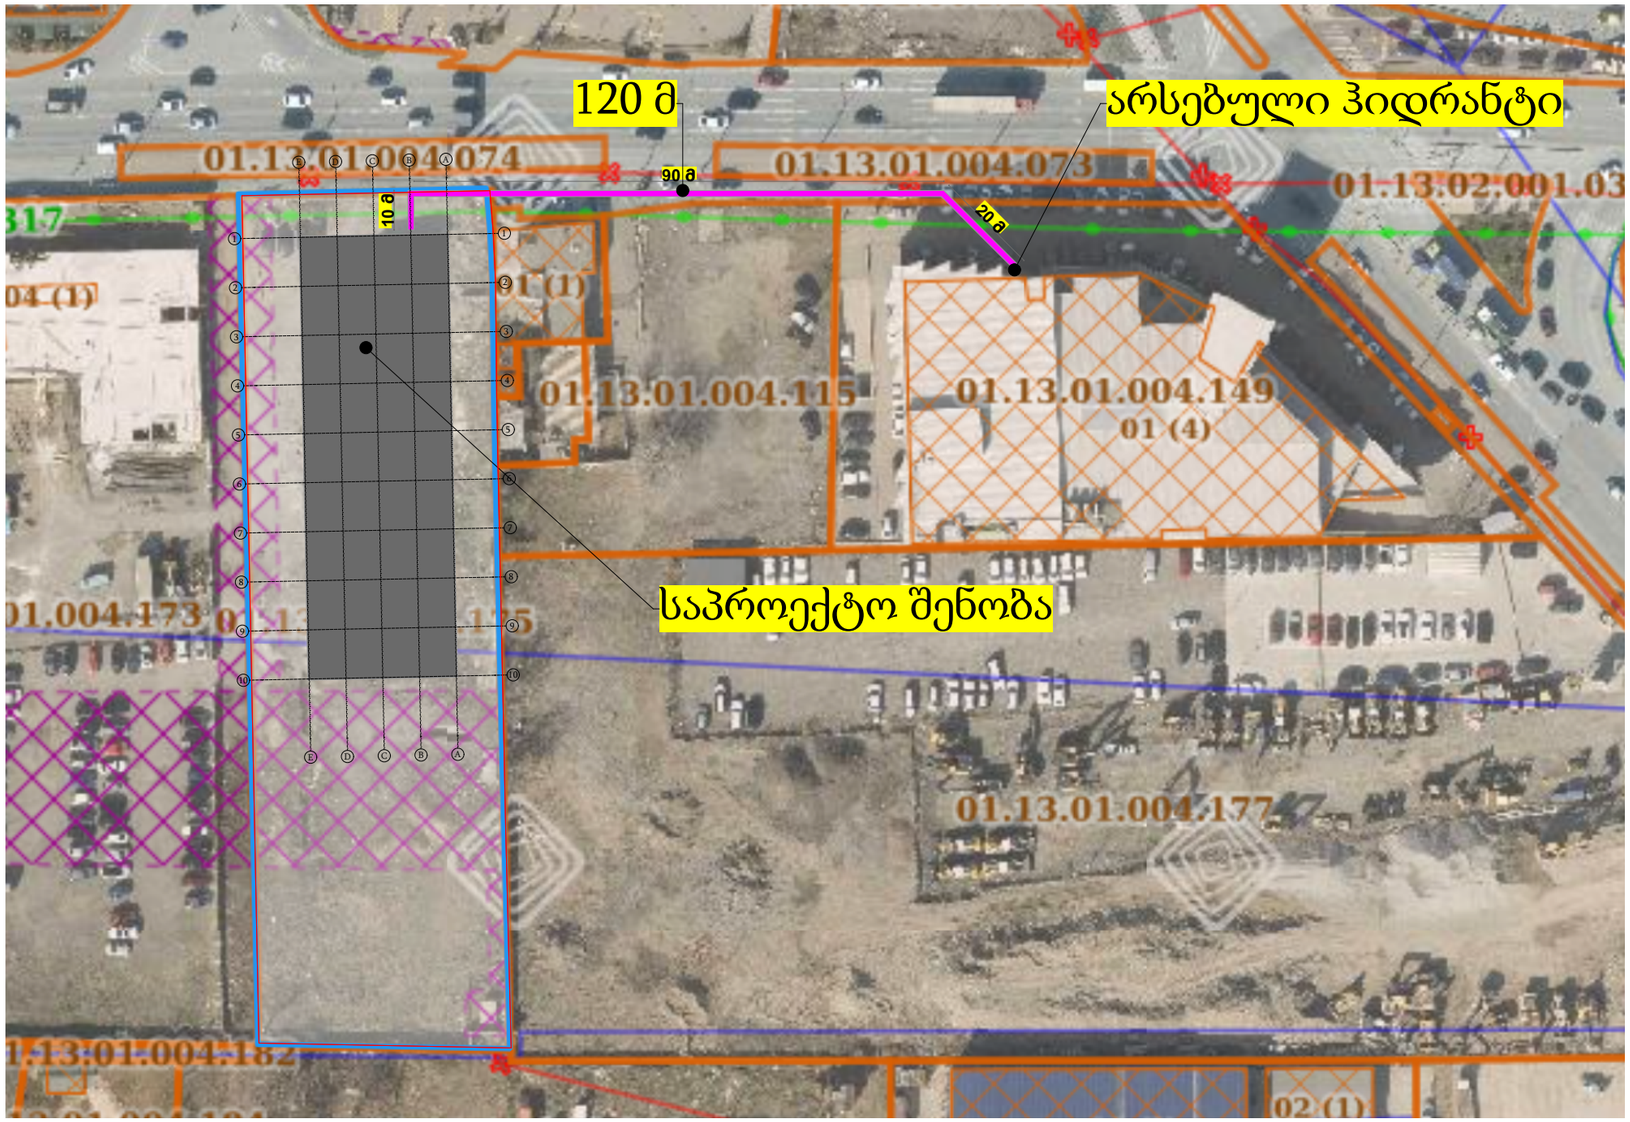

	TSOMAIA ARCHITECTS	დამკვეთი	შ.პ.ს. "ნიუ ფორსი"	მასშტაბი	ნახაზის დასახელება	შემსრულებელი	შ.პ.ს. "ჰელიქსი" 404855992
		მისამართი	ჯ. ბალანჩივნის 14	1:1000	ზოგადი არსებული ჰიდრანტის განთავსების ადგილი	თანამდებობა	გვარი / ხელმოწერა
		პროექტის სახელი				დირექტორი	ვ. ცომაია
		საავჯრო-კომერციული		სტადია	ფურცლის № / ფურცლები	მთ.არქიტექტორი	ვ. ცომაია
				მ.პ.	A.01.2.6 / 53		