
ფასადი 1-10 ღერძებში

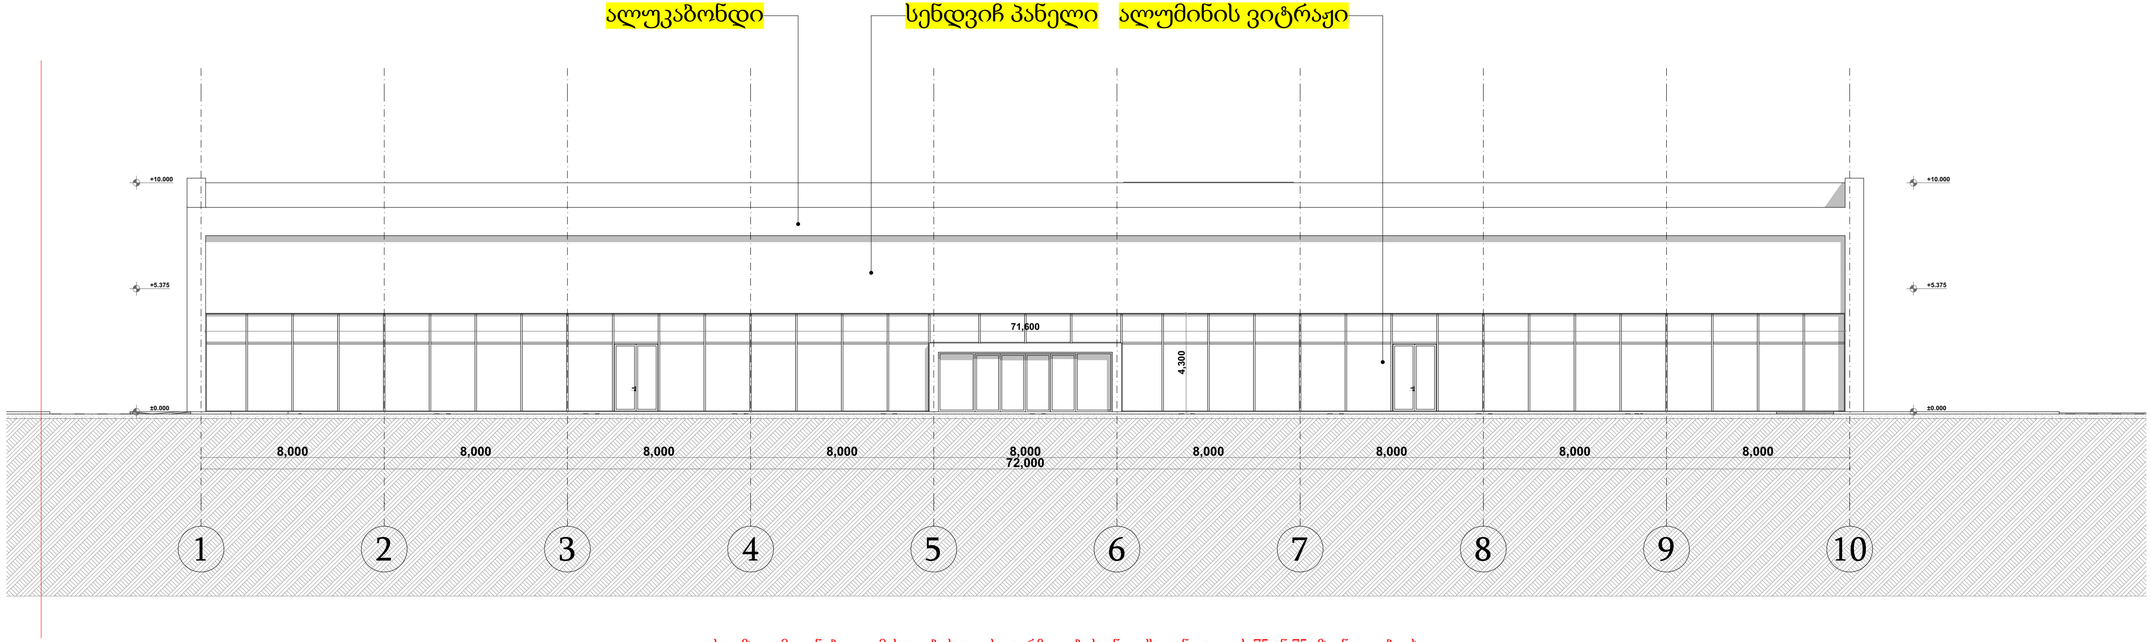

ფასადზე გამოყენებული მასალების ალის გავრჩელების ინდექსი უნდა იყოს 75 ან 75 -ზე ნაკლები, ხოლო კვამლის განვითარების ინდექსი - 450 ან 450 -ზე ნაკლები

ჰიდროიზოლაცია მოეწყობა გარე კარისა და ფანჯრის ანაწყობების, გაყვანილობების და გარე კედლების ანაწყობის დასრულების ადგილების პერიმეტრთან, გარე კედლისა და სახურავის გადაკვეთასთან, ჩაშენებულ წყალსადინარ ღარებში და მსგავს ადგილებში, საიდანაც შეიძლება კედელში წყალმა შეაღწიოს

პირობითი ნიშნები


- მიწის ნაკვეთის საზღვარი
- ბეტონი
- ბლოკი
- +0.100 მოპირკეთებული ზედაპირის ნიშნული
- +0.000 სტრუქტურული ზედაპირის ნიშნული

დამკვეთი	შ.პ.ს. "ნიუ ფორსი"
მისამართი	ჯ. ბალანჩინის 14
პროექტის სახელი	
სპეციალობა	

მასშტაბი	ნახაზის დასახელება	
1:150	ფასადები ფასადი 1-10 ღერძებში	
სტადია	ფურცლის №	ფურცლების
მ.პ.	A.01.4.1	53

შემსრულებელი	შ.პ.ს. "ჯელიასი" 404855992	
თანამდებობა	გვარი	ხელმოწერა
დირექტორი	ვ. ცომაია	
მთ.არქიტექტორი	ვ. ცომაია	

ფასადი 10-1 ღერძებში

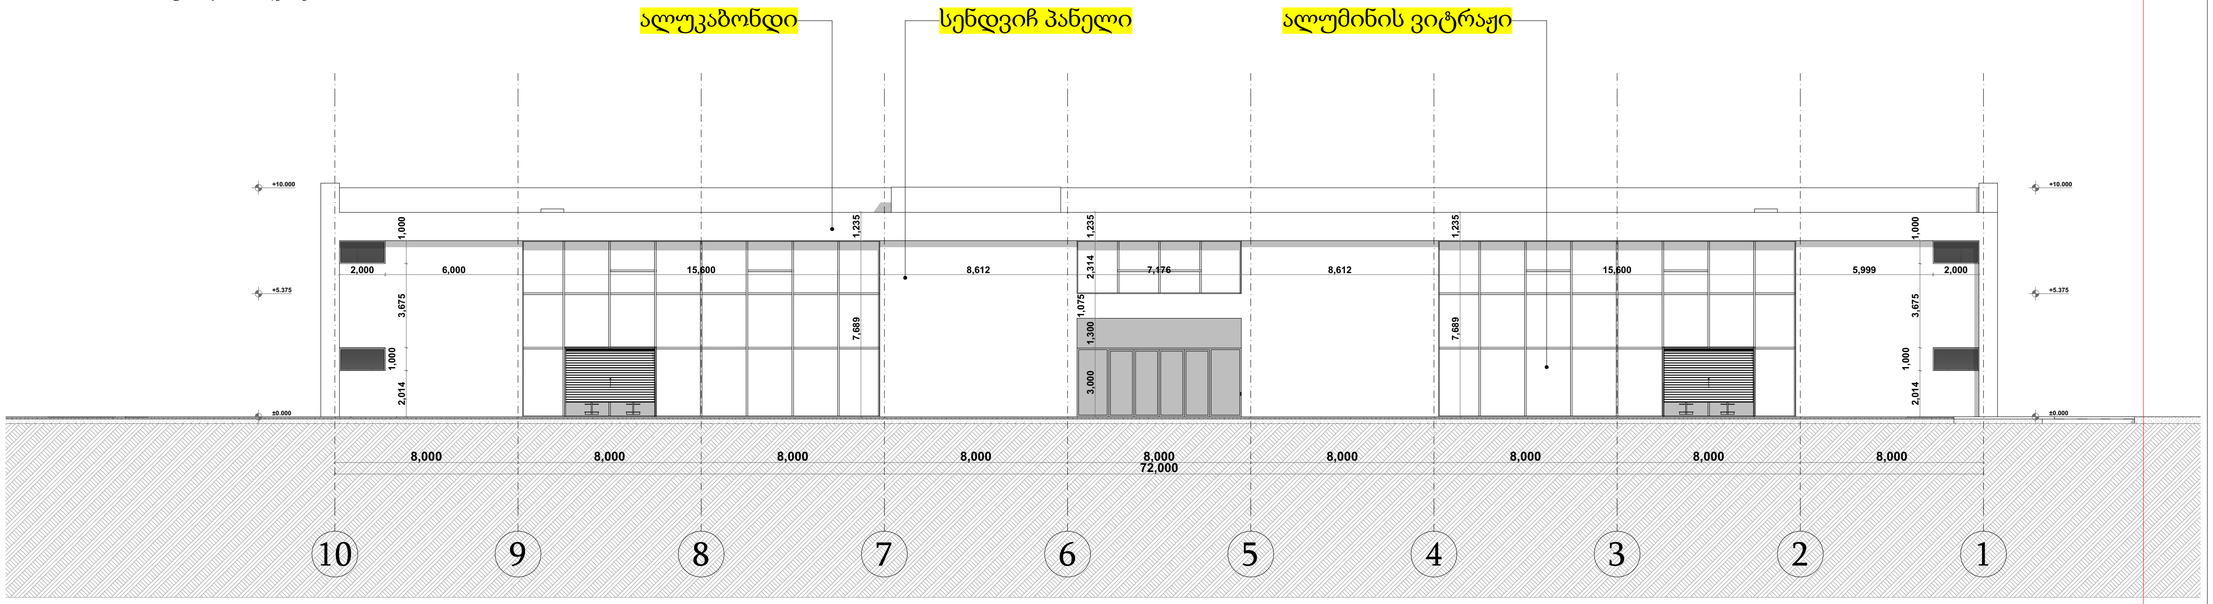

ფასადზე გამოყენებული მასალების ალის გავრჩელების ინდექსი უნდა იყოს 75 ან 75 -ზე ნაკლები, ხოლო კვამლის განვითარების ინდექსი - 450 ან 450 -ზე ნაკლები

ჰიდროიზოლაცია მოეწყობა გარე კარისა და ფანჯრის ანაწყობების, გაყვანილობების და გარე კედლების ანაწყობის დასრულების ადგილების პერიმეტრთან, გარე კედლისა და სახურავის გადაკვეთასთან, ჩაშენებულ წყალსადინარ ღარებში და მსგავს ადგილებში, საიდანაც შეიძლება კედელში წყალმა შეაღწიოს

პირობითი ნიშნები


- მიწის ნაკვეთის საზღვარი
- ბეტონი
- ბლოკი
- +0.100 მოპირკეთებული ზედაპირის ნიშნული
- +0.000 სტრუქტურული ზედაპირის ნიშნული

დამკვეთი	შ.პ.ს. "ნიუ ფორსი"
მისამართი	ჯ. ბალანჩინის 14
პროექტის სახელი	
სპეციალობა	


მასშტაბი	ნახაზის დასახელება	
1:150	ფასადები ფასადი 10-1 ღერძებში	
სტადია	ფურცლის №	ფურცლების
მ.პ.	A.01.4.2	53

შემსრულებელი	შ.პ.ს. "ჯელიასი" 404855992	
თანამდებობა	გვარი	ხელმოწერა
დირექტორი	ვ. ცომაია	
მთარგმნელი	ვ. ცომაია	

ფასადი ა-ე ღერძებში

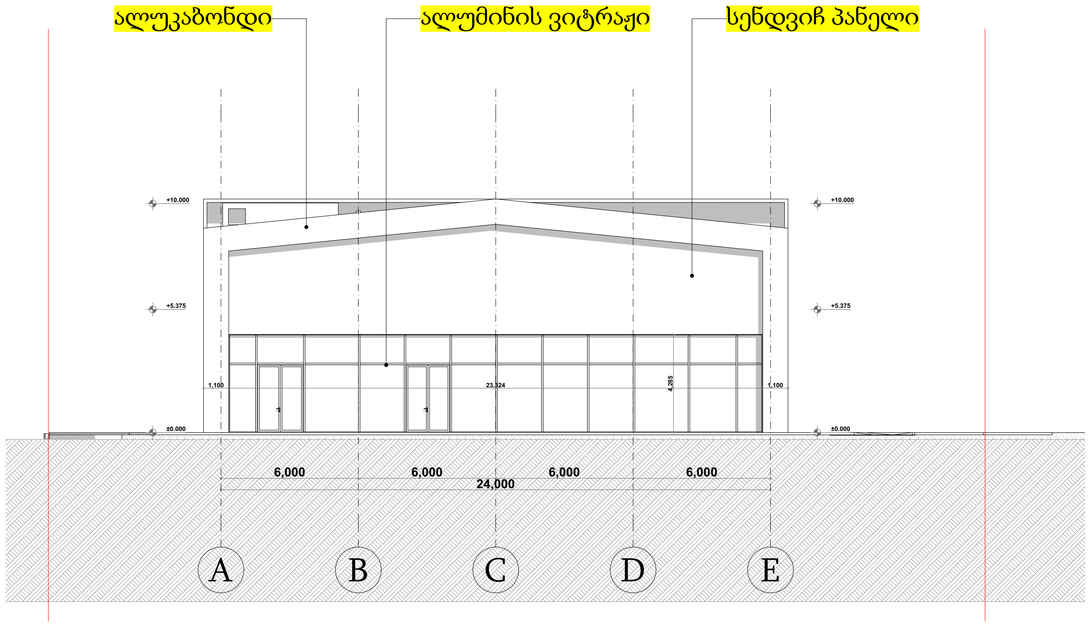

ფასადი ე-ა ღერძებში

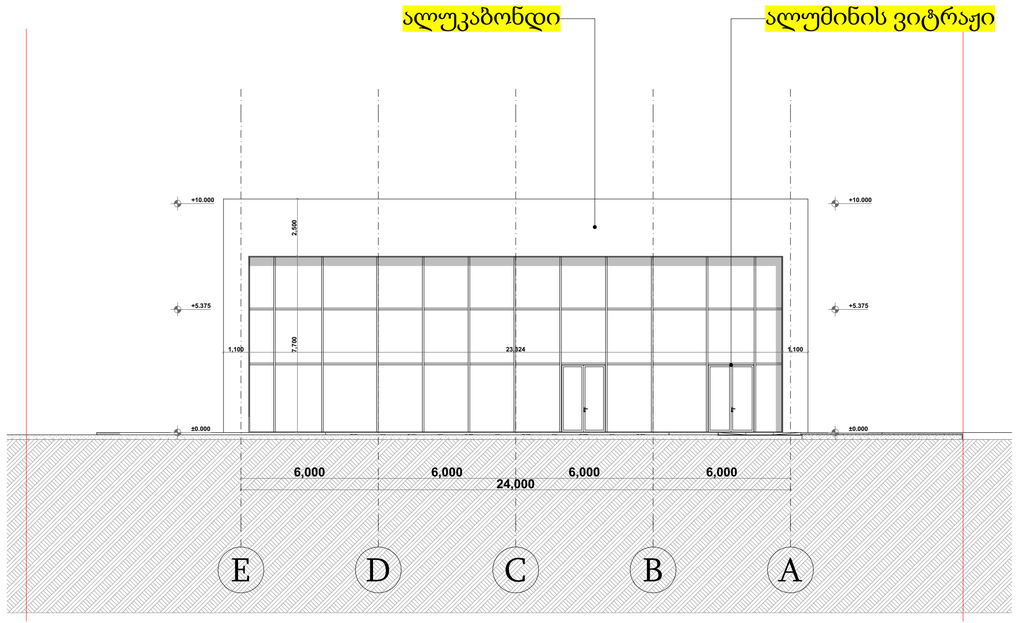

ფასადზე გამოყენებული მასალების ალის გავრჩელების ინდექსი უნდა იყოს 75 ან 75 -ზე ნაკლები, ხოლო კვამლის განვითარების ინდექსი - 450 ან 450 -ზე ნაკლები

ჰიდროიზოლაცია მოეწყობა გარე კარისა და ფანჯრის ანაწყობების, გაყვანილობების და გარე კედლების ანაწყობის დასრულების ადგილების პერიმეტრთან, გარე კედლისა და სახურავის გადაკვეთასთან, ჩაშენებულ წყალსადინარ ღარებში და მსგავს ადგილებში, საიდანაც შეიძლება კედელში წყალმა შეაღწიოს

პირობითი ნიშნები

- მიწის ნაკვეთის საზღვარი
- ბეტონი
- ბლოკი
- +0.100 მოპირკეთებული ზედაპირის ნიშნული
- +0.000 სტრუქტურული ზედაპირის ნიშნული

TSOMAIA ARCHITECTS

დამკვეთი	შ.პ.ს. "ნიუ ფორსი"
მისამართი	ჯ. ბალანჩინის 14
პროექტის სახელი	
სპეციალური-პრემიერციული	

მასშტაბი	ნახაზის დასახელება	
1:150	ფასადები ფასადი ა-ე და ე-ა ღერძებში	
სტადია	ფურცლის №	ფურცლები
მ.პ.	A.01.4.3	53

შემსრულებელი	შ.პ.ს. "ველიქსი" 404855992	
თანამდებობა	გვპარი	ხელმოწერა
დირექტორი	ვ. ცომაია	
მთ.არქიტექტორი	ვ. ცომაია	