ფასადი ა-ზ

1 : 100

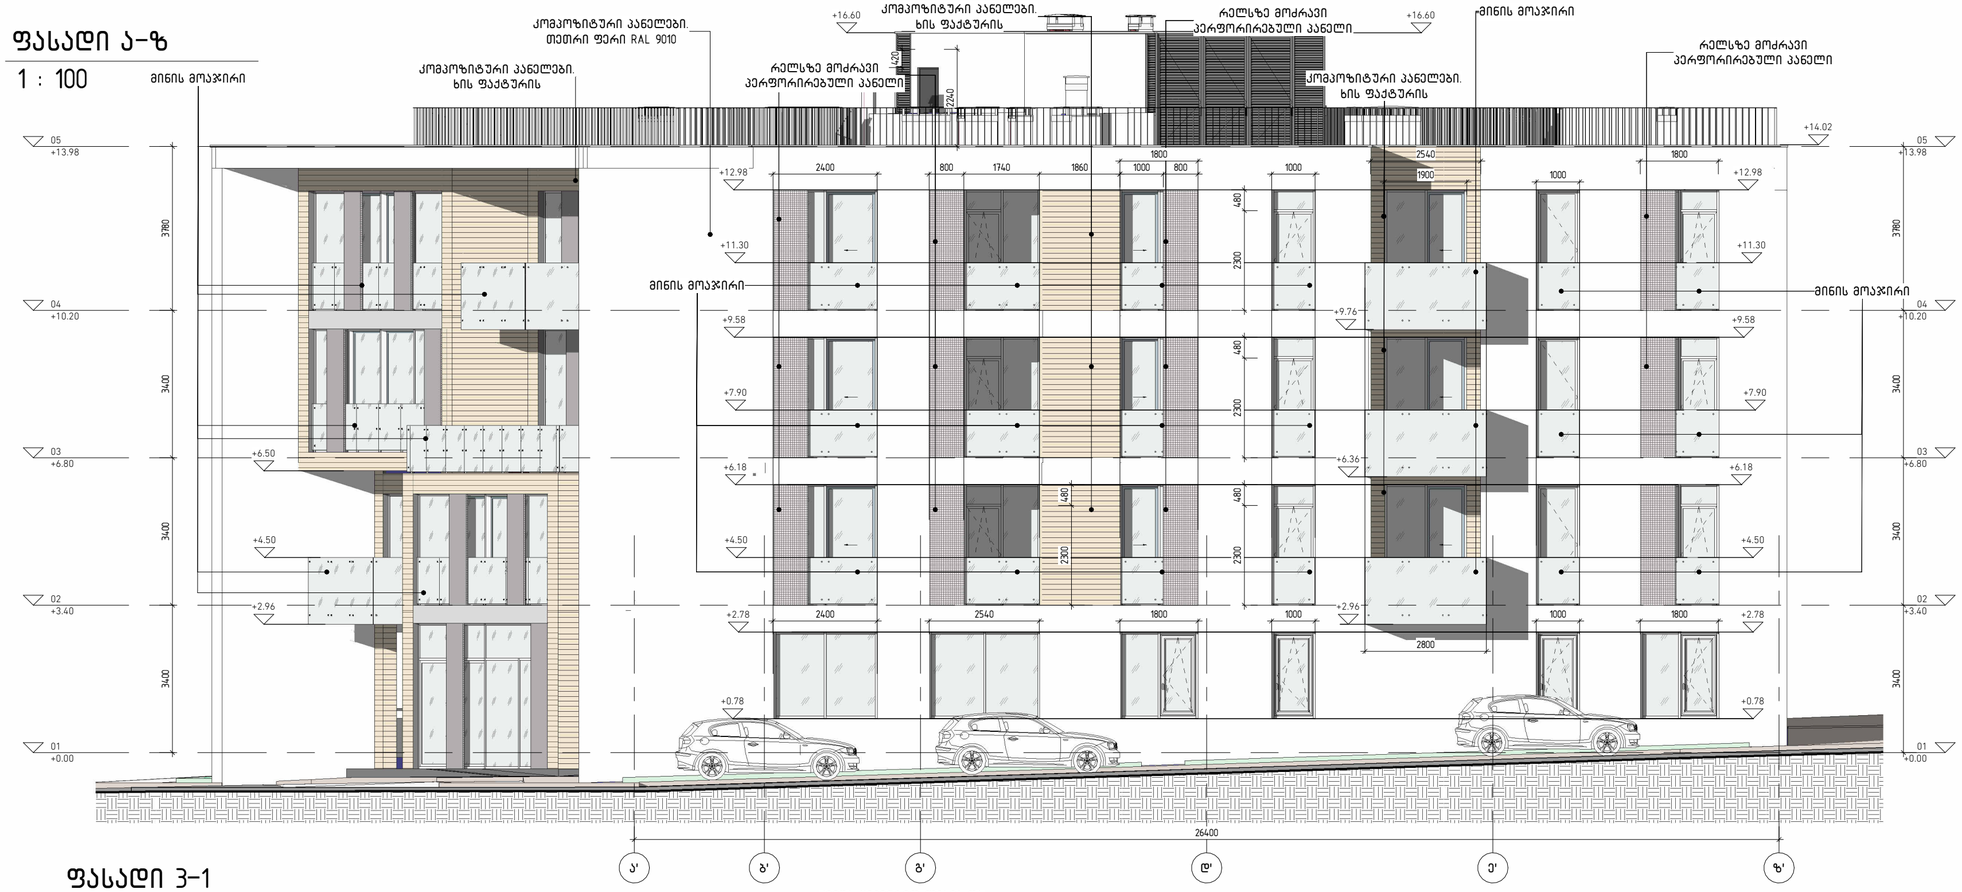

ფასადი 3-1

1 : 100

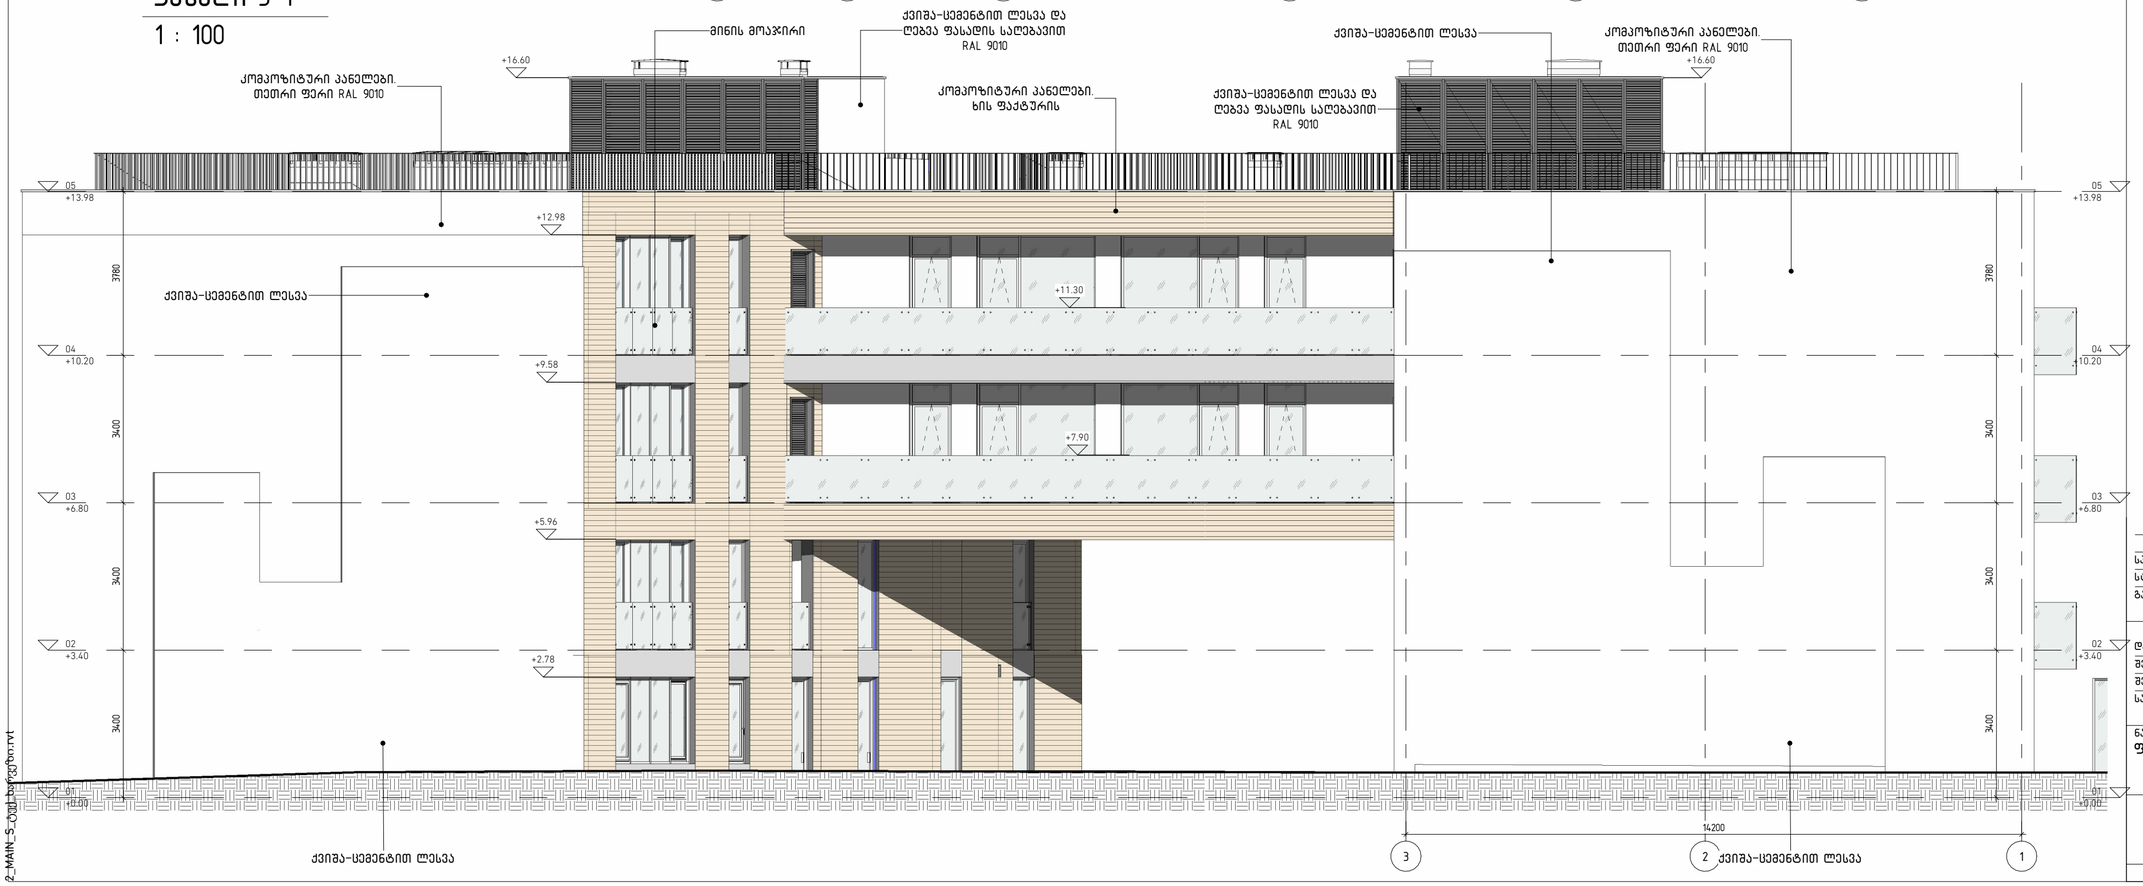

დემარკი
არქიტექტურული კომპანია
www.dmark.ge
DMARK ARCHITECTURAL COMPANY

პროექტის დასახელება
სასხოვრებელი კომპლექსი ოქროყანაში 2. მრავალბინიანი სასხოვრებელი სახლი 02

პროექტის მისამართი
ქ. თბილისი, წავკისი, კოჯრის გზატკეცილის მიმდებარედ

დამკვეთი
დამკვეთი

± 0.00 = 780.10

სპ	15.05.2025	სტადია პროექტი
სტადია	თარიღი	განმარტება
გამოცემა		

დაკვეთის №	0001
შეასრულა	კს, ონ, და
შეამოწმა	აკ, დმ, რქ
საავტორო უფლებები	დემარკი

ნახაზის დასახელება
ფასადები ა'-ზ', 3-1

A201

A2

X:\100_Projects\16.006_Okroyana Townhouses Contest\400_3D Modeling\403_Revit\1__Blockhouse #2\2025.0514__Blockhouse 2_MAIN_S_cmd_bsmg_00.rvt



დემარკი

არქიტექტურული კომპანია

www.dmark.ge

DMARK ARCHITECTURAL COMPANY

პროექტის დასახელება
სასხოვრებელი კომპლექსი ოქროყანაში 2. მრავალბინიანი სასხოვრებელი სახლი 02

პროექტის მისამართი
ქ. თბილისი, წავკისი, კოჯრის გზატკეცილის მიმდებარედ

დამკვეთი
დამკვეთი

± 0.00 = 780.10

სპ	15.05.2025	სტადია პროექტი
სტადია	თარიღი	განმარტება
გამოცემა		

დაკვეთის №	0001
შეასრულა	ქს, ონ, და
შეამოწმა	აკ, დმ, რქ
საავტორო უფლებები	დემარკი

ნახაზის დასახელება
ფასადები 1-3, ზ-ა

A202

A2

X:\100_Projects\16.006_Okroyana Townhouses Contest\400_3D Modeling\403_Revit\1__Blockhouse #2\2025.0514__Blockhouse
2_MAIN_S_ტიპ_ბანეკი.rvt