

ფოტომონტაჟი

შემსრულებელი	ალეკო ფრიდონაშვილი
	ა.ფრიდონაშვილი

თბილისი

მოსკოვის გამირი
კვარტალი N2
კორპუსი N1



ფოტომონტაჟი

შემსრულებელი	ალეკო ფრიდონაშვილი
	ა.ფრიდონაშვილი

თბილისი

მოსკოვის გამირი
კვარტალი N2
კორპუსი N1

საქართველოს იუსტიციის სამინისტრო
საჯარო რეესტრის ეროვნული სააგენტო

საკადასტრო გეგმა

მიწის ნაკვეთის საკადასტრო კოდი: *01.19.35.003.002*
განცხადების რეგისტრაციის ნომერი*882011180407*
მიწის ნაკვეთის ფართობი: *3513* კვ.მ.
დანიშნულება: *არასასოფლო-სამეურნეო*
მომზადების თარიღი 03.05.11

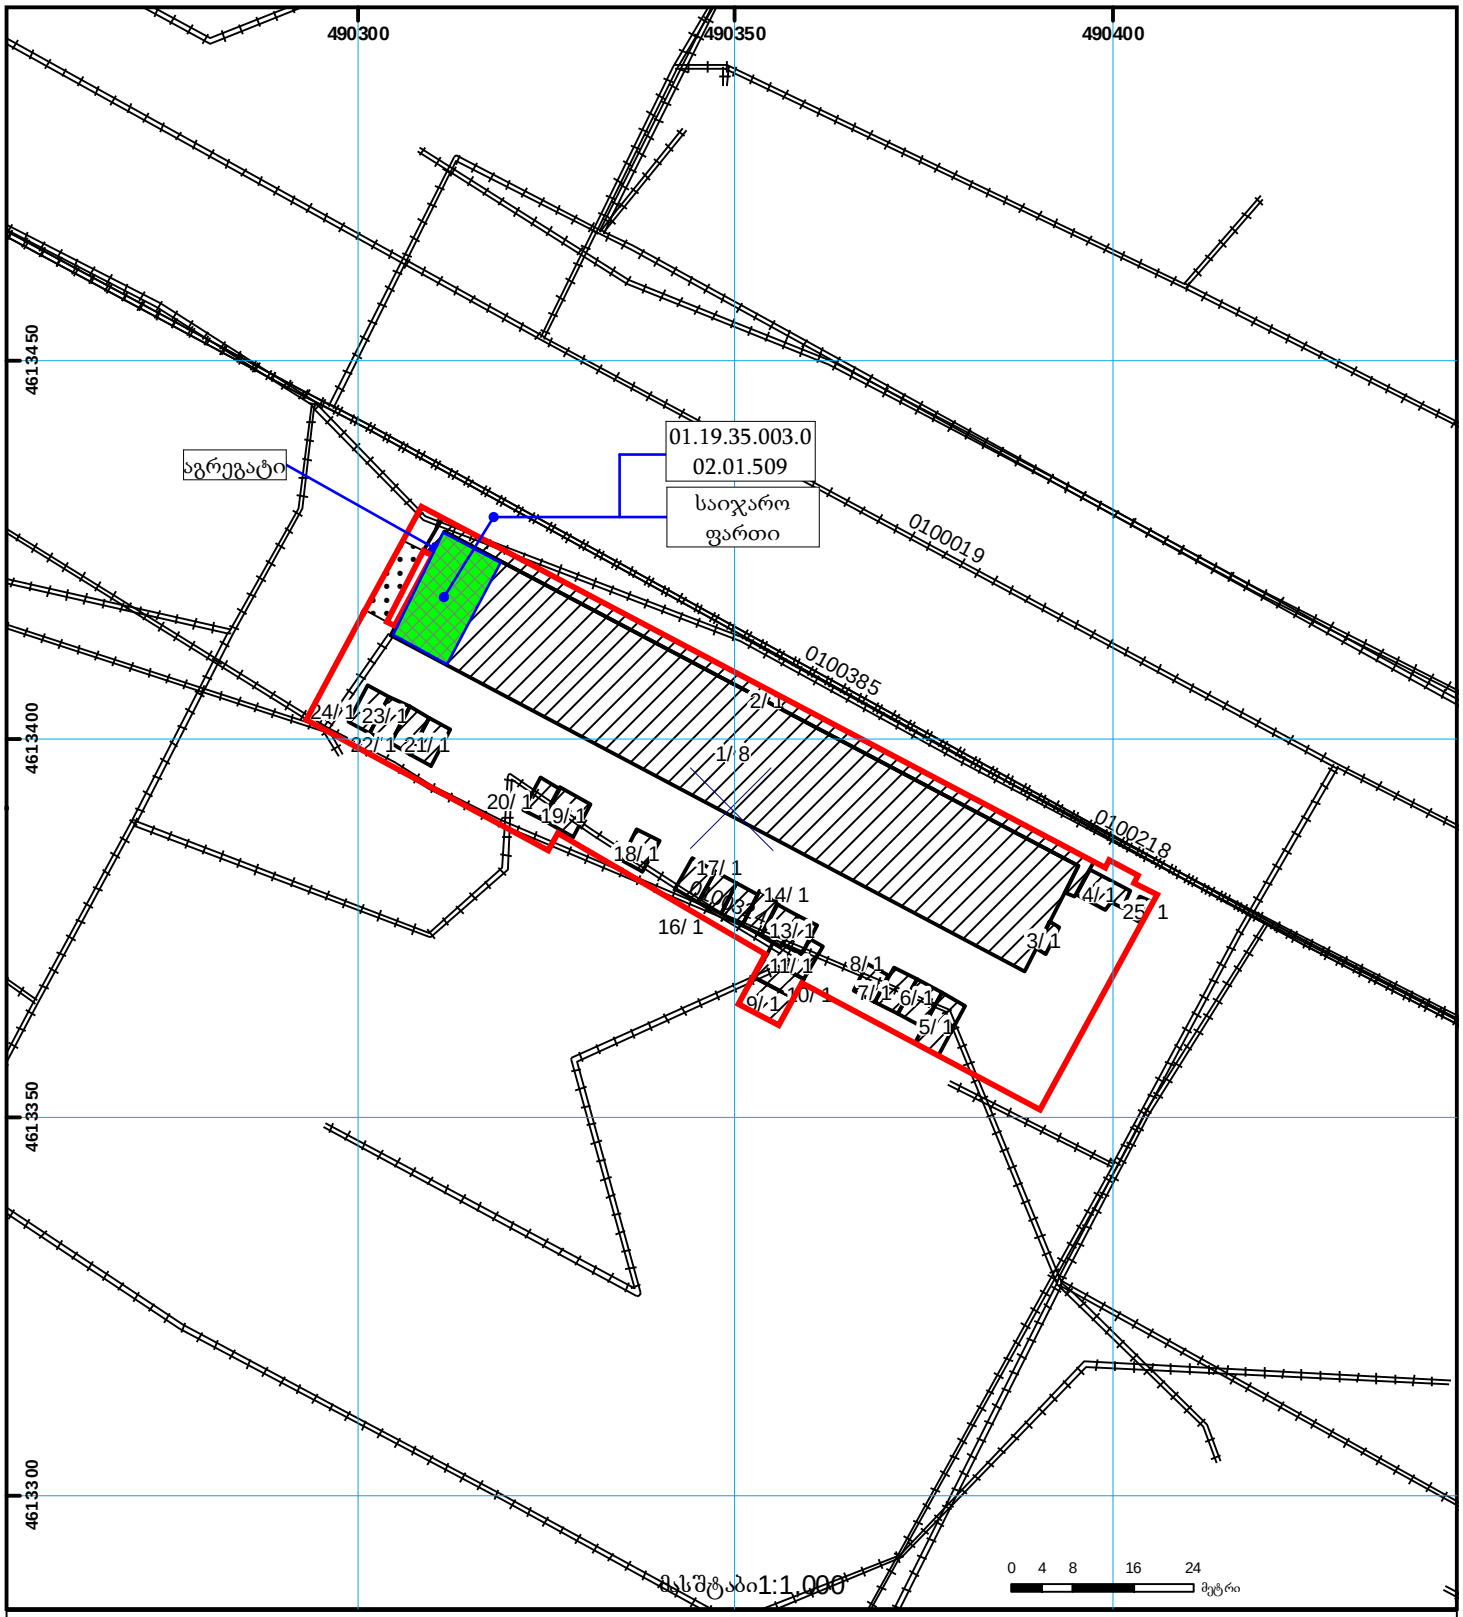

მასშტაბი1:1,000

01/2 შენობა-ნაგებობა, პირობითი ნომერი/სართულიანობა	ვალდებულება	ხაზობრივი ნაგებობა	0.00 00.0 (საერთაშორისო) სისტემის კოორდ. UTM
მიწის ნაკვეთის საკადასტრო საზღვარი	მშენებარე ნაგებობა	მიწისქვეშა ნაგებობა	