


ქ. თბილისი, აკაკი ბელიაშვილის ქუჩა №149
მიწის ნაკვეთის ს/კ 01.13.02.003.205 - ის
ტოპოგრაფიული გეგმა

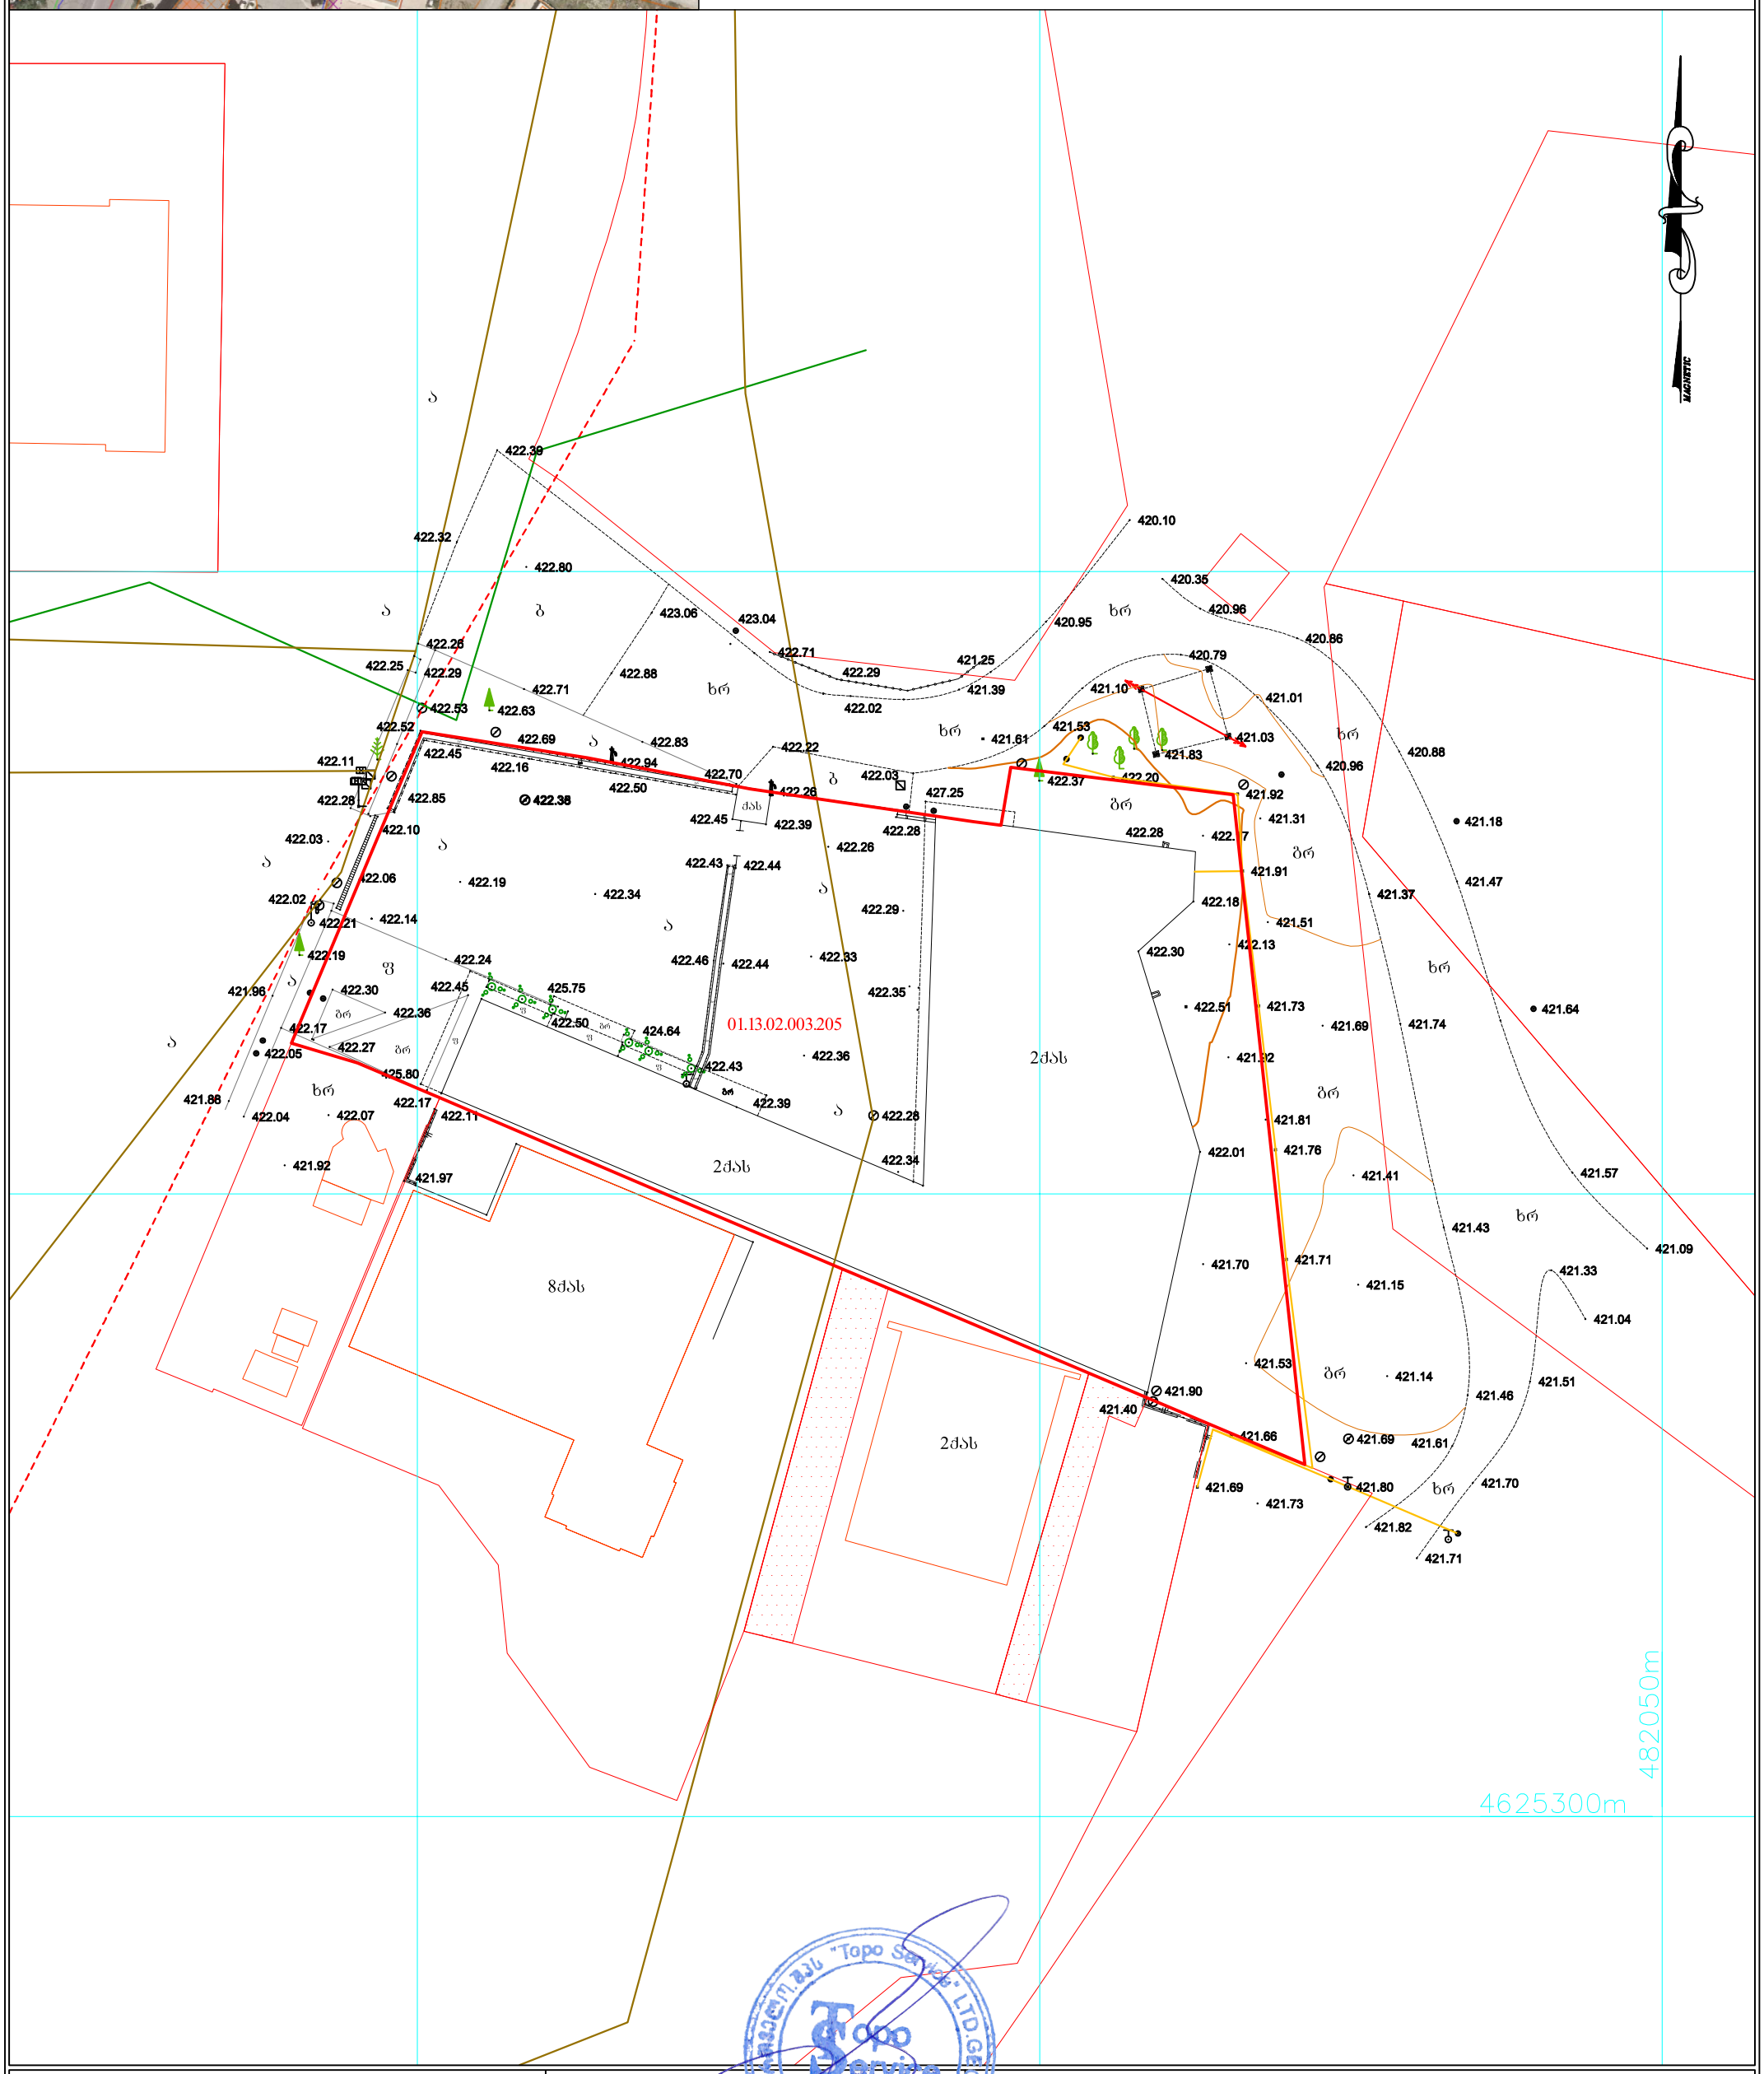


პირობითი აღნიშვნები	
ნაძვი	ბაზი
ფოთლოვანი ხე	სანიაღვრე
განათება ბა	წყლის მილი
ღობე	კაბელის დამცავი მილი
ბუჩქი	ქანალიზაცია
რკინის ბოძი	დ. ძ. კაბელი
	მ. ძ. კაბელი
	მ/ქ კომუნიკაცია დატანილია არქიტექტურული მასალების საშუალებით

შპს „ტოპო სერვისი“		
01.13.02.003.205		
დირექტორი		ი. მამაბულაშვილი
შესრულა		ი. მამაბულაშვილი
დაამოწმა		ი. მამაბულაშვილი
1:500		21.09.2022 წ.

TOPO SERVICE

მისამართი: თემქის დას. IV მ/რ, კორპ. 10. ბ. 99
Email: toposervice.georgia@gmail.com
tel.555 248 730

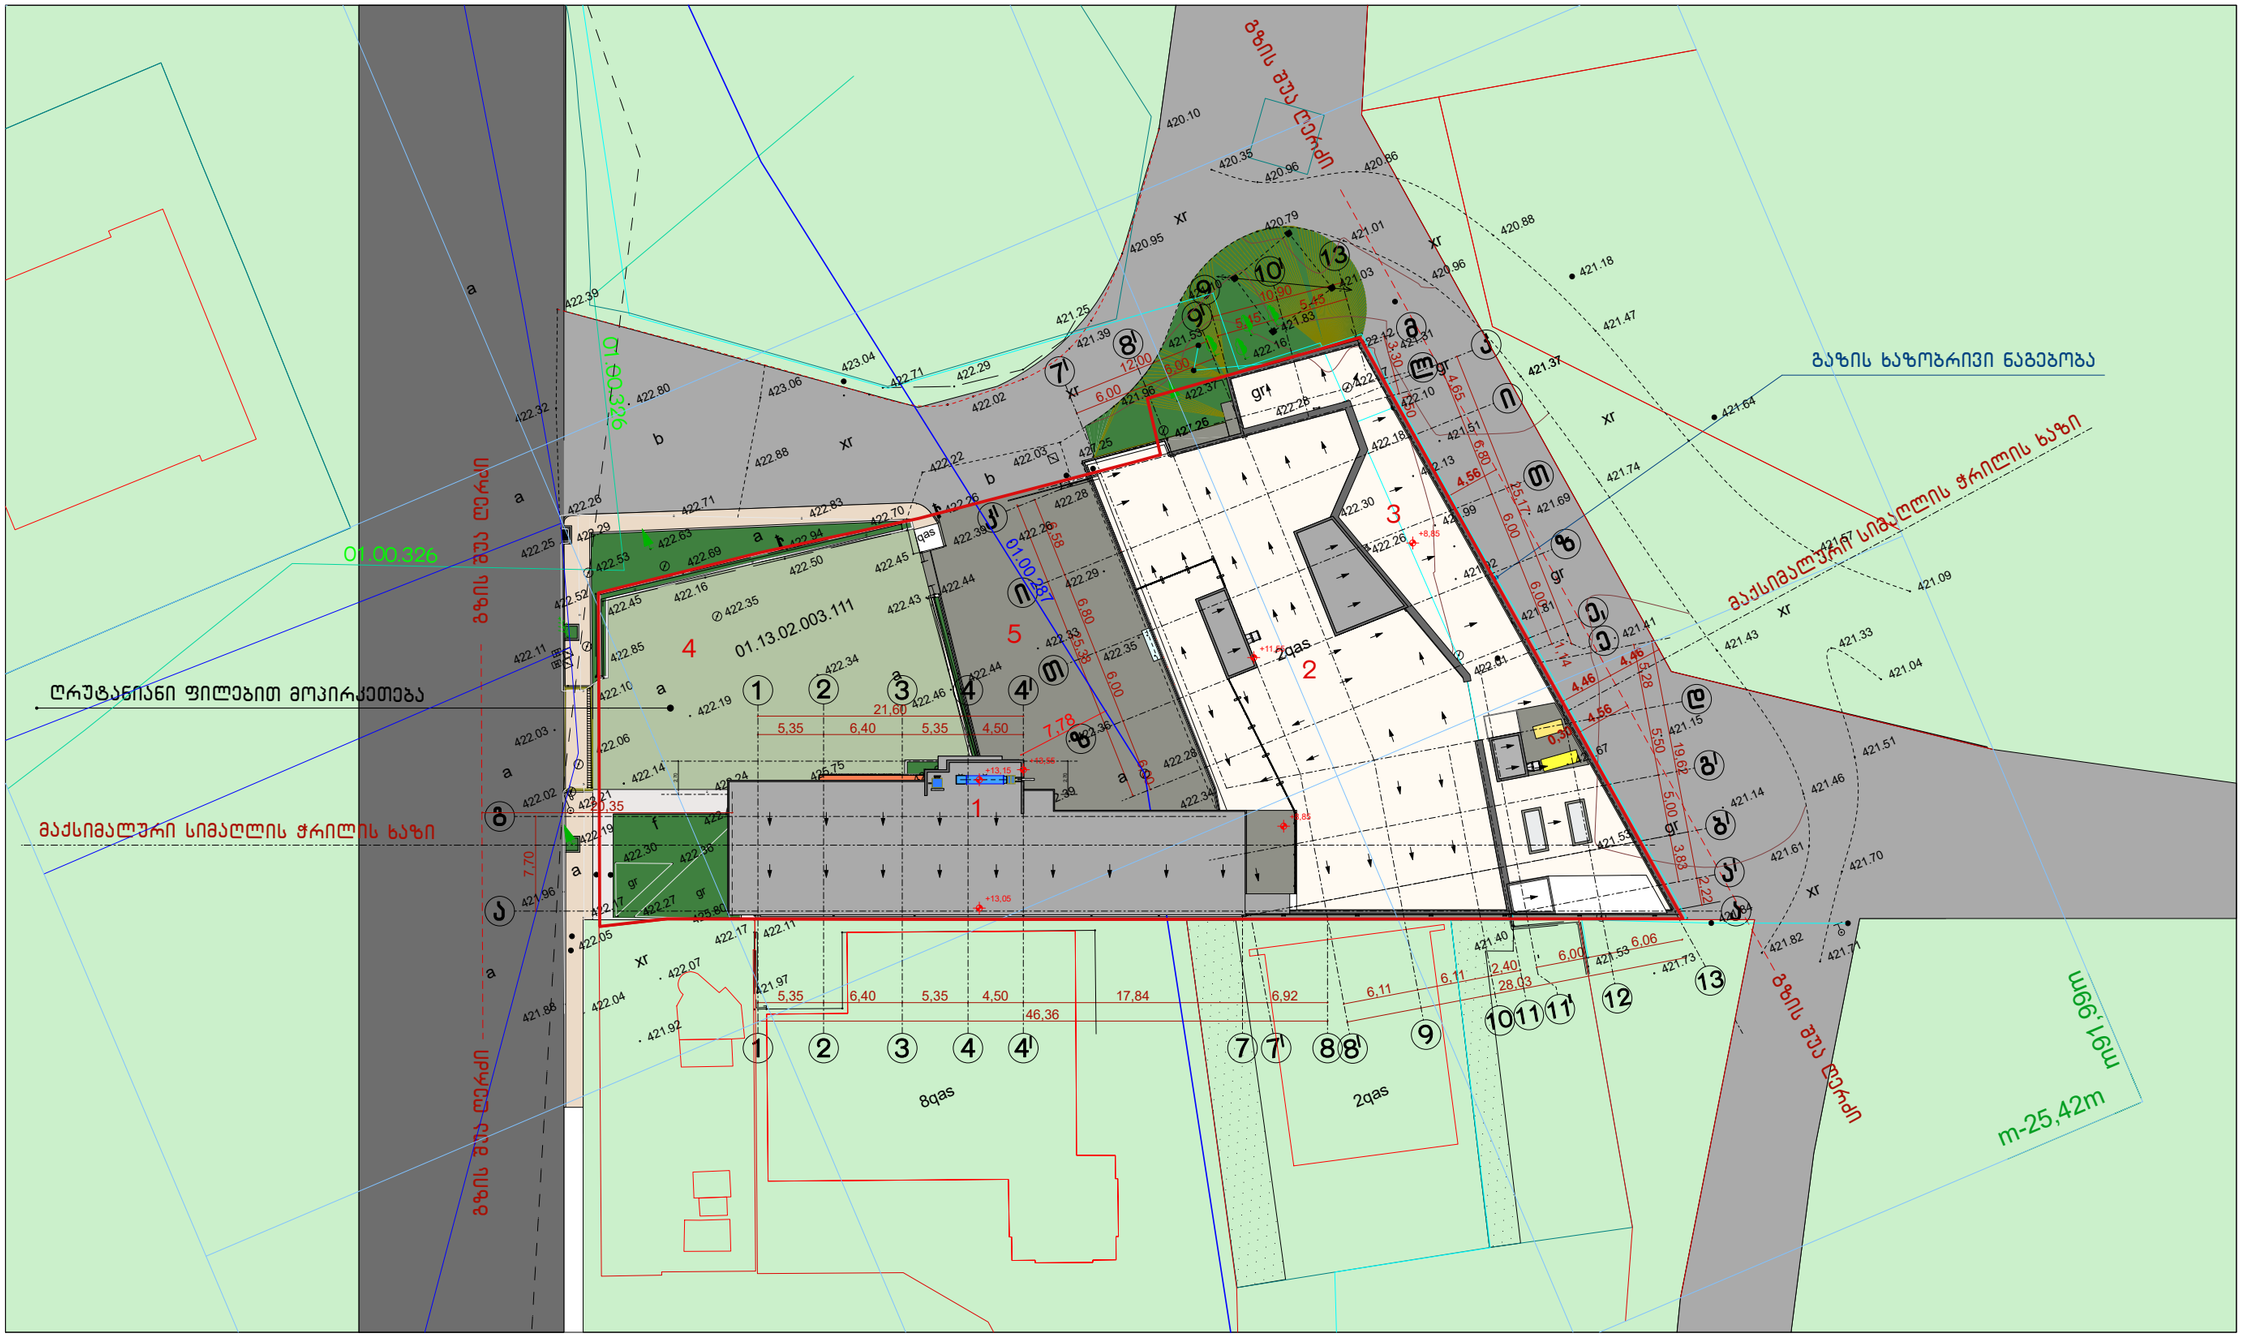

ექსპლიკაცია

1. საპროექტო შენობა (ოფისი – კომერციული)
2. საპროექტო შენობა (საწყობი, ძველი ნაწილი)
3. საპროექტო შენობა (საწყობი, ახალი ნაწილი)
4. პარკინგი
5. საწყობის ეზო

M. STUDIO
ARCHITECTURE & DESIGN

გენგეგმა

მრავალფუნქციური შენობა

მისამართი: ქალაქი თბილისი,
აკაკი გელიაშვილის ქუჩა N149
ს/კ: 01.13.02.003.205

ფურცლის სახელი:	
თარიღი	
პროექტის ნომერი	
მთ. არქიტექტორი	რობიზონ გეთიაშვილი
დამკვეთი:	შპს "მაქსთერმი"
	A-3
მასშტაბი	1:100