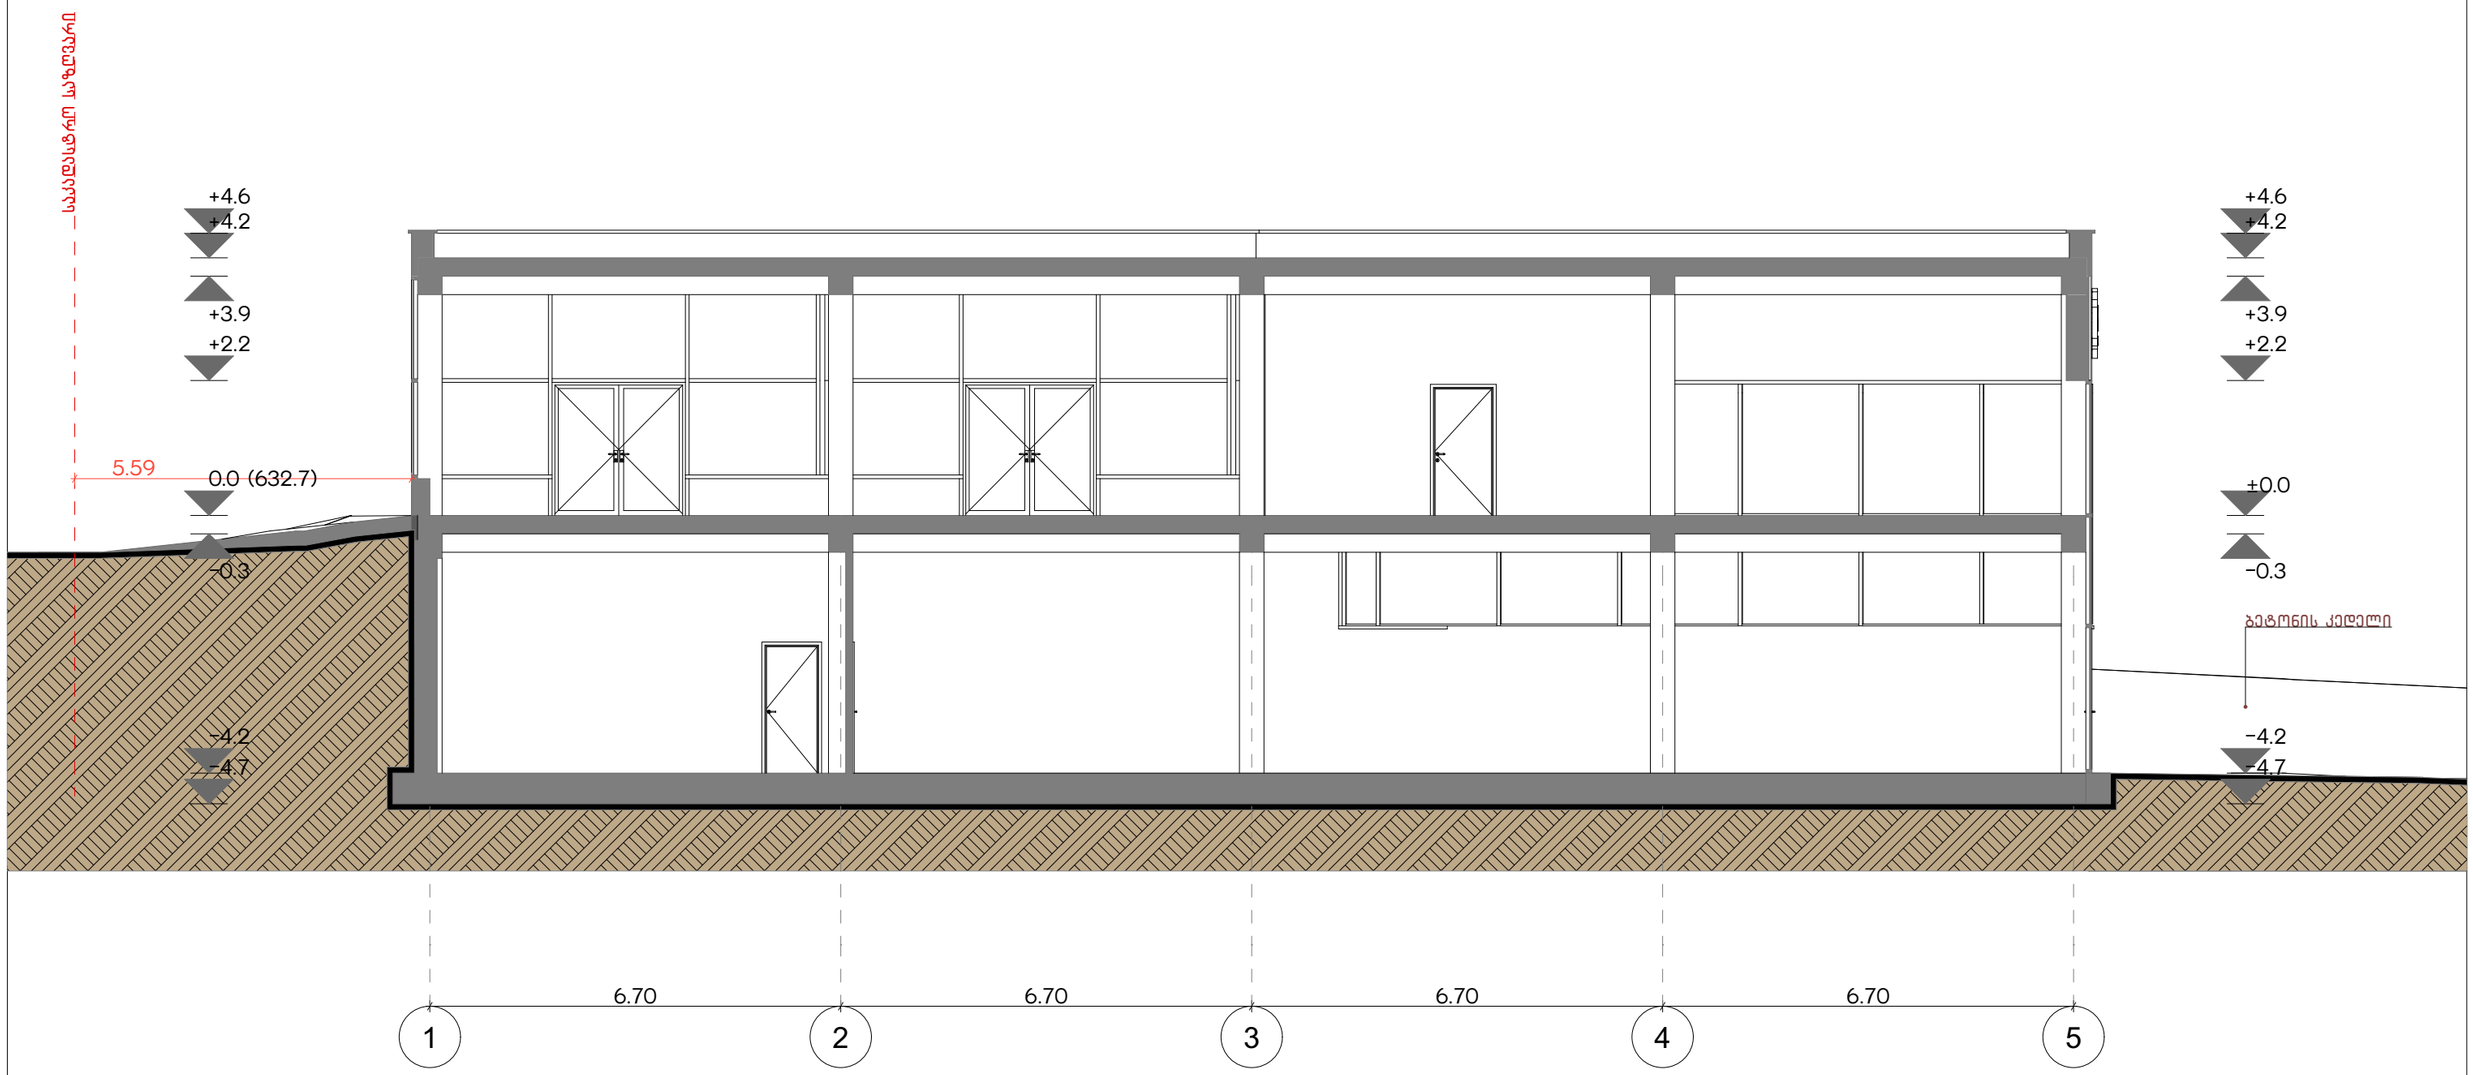

პროექტის დასახელება:

მაღაზია

პირობითი აღნიშვნები:

საავტორო უფლება

დიმიტრი ფურცელაძე

ნახაზის დასახელება

ჭრილი 1-1

±0.00 = 632.7

არქიტექტორი:

დ.ფურცელაძე

მისამართი:

ქალაქი თბილისი, სოფელი ლისის ტერიტორია

მ. 1:100

A3 - 12

dim26arch@gmail.com

2025

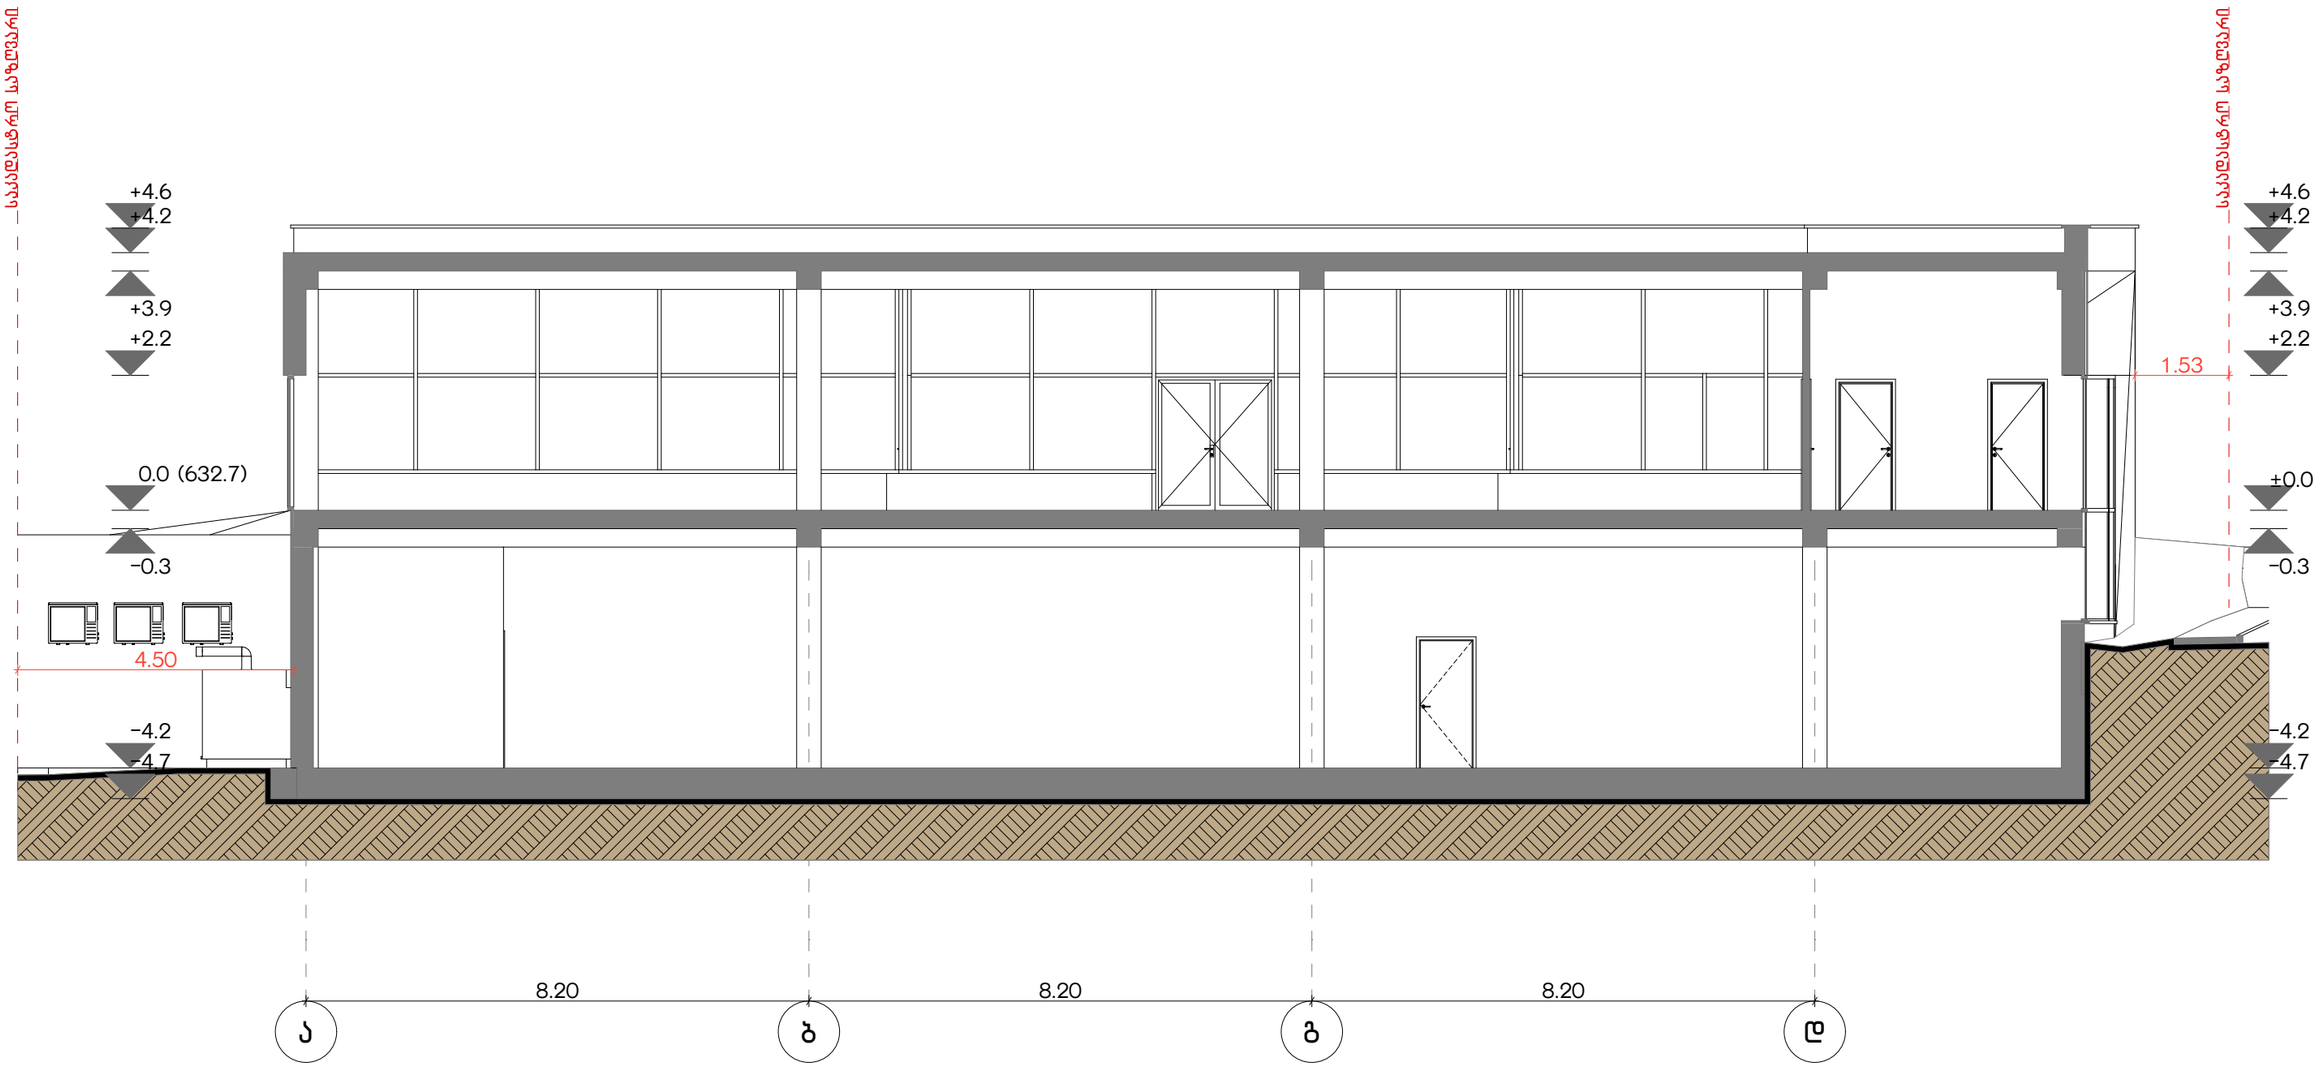

პროექტის დასახელება: მაღაზია	პირობითი აღნიშვნები:	საავტორო უფლება დიმიტრი ფურცელაძე	ნახაზის დასახელება ჭრილი 2-2	არქიტექტორი: დ.ფურცელაძე	
მისამართი: ქალაქი თბილისი, სოფელი ლისის ტერიტორია			±0.00 = 632.7		მ. 1:100 A3 - 13
					dim26arch@gmail.com 2025

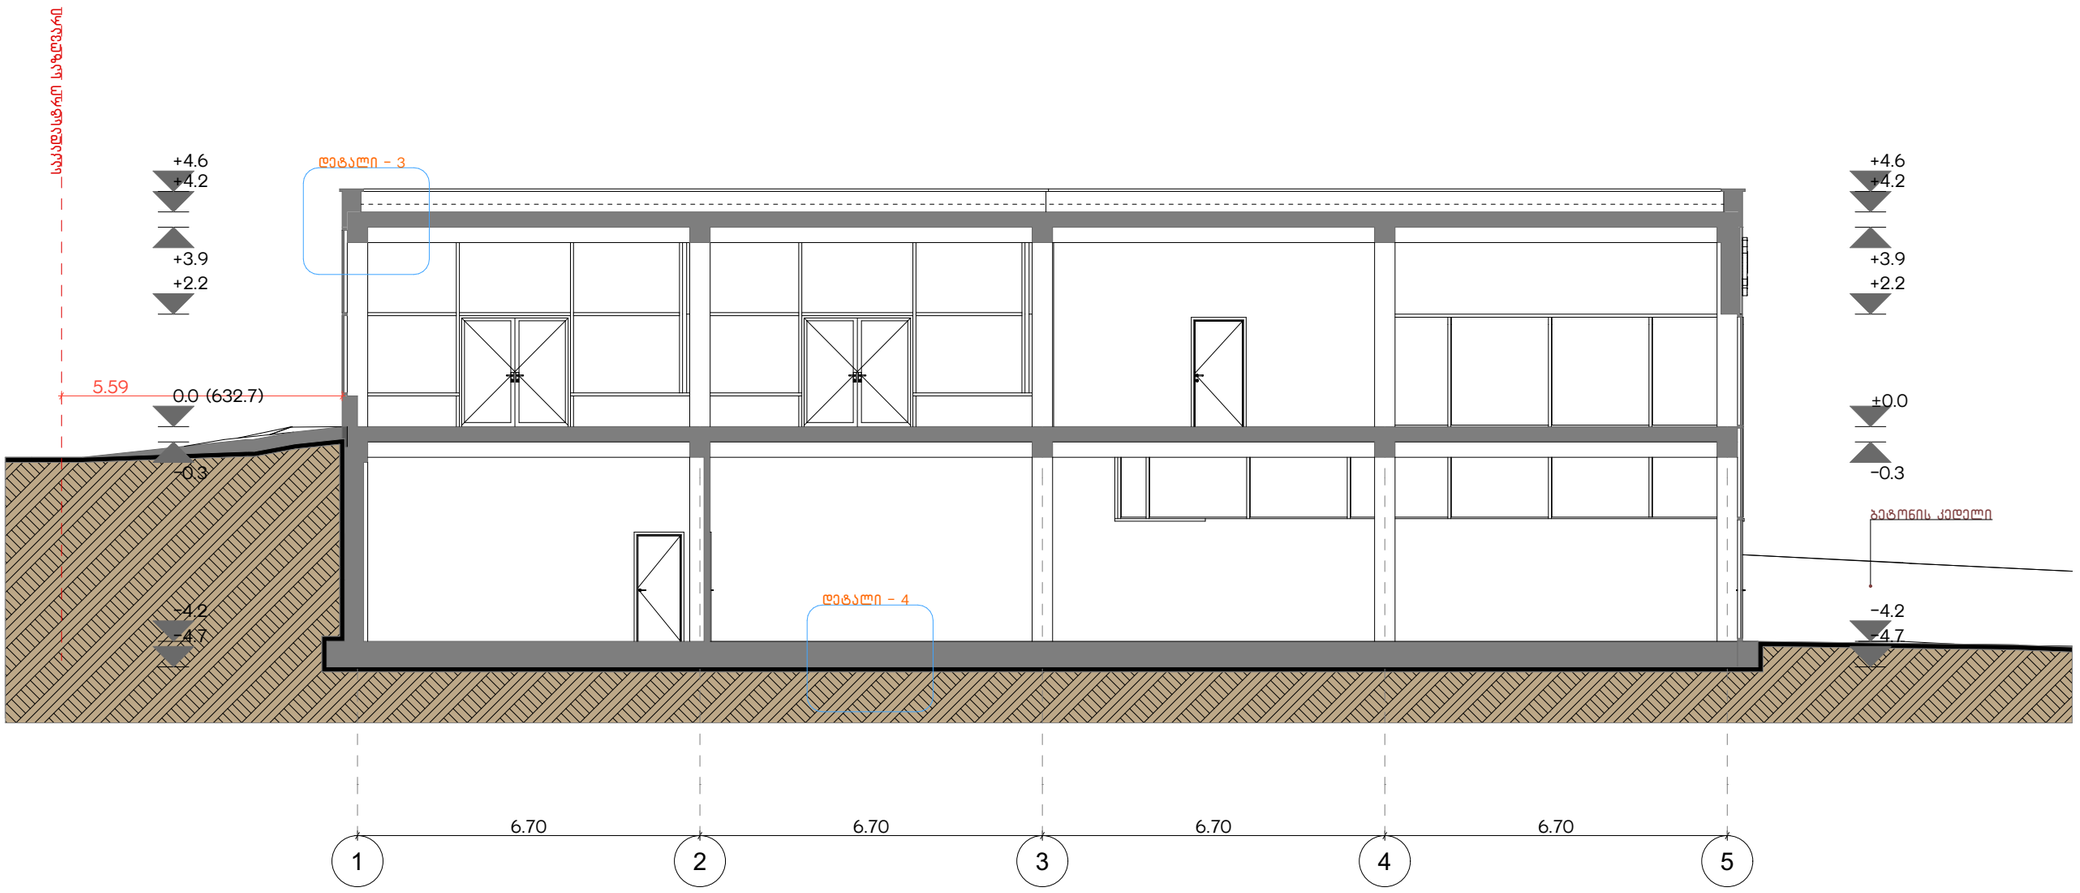

დეტალი - 3 მ.1:20

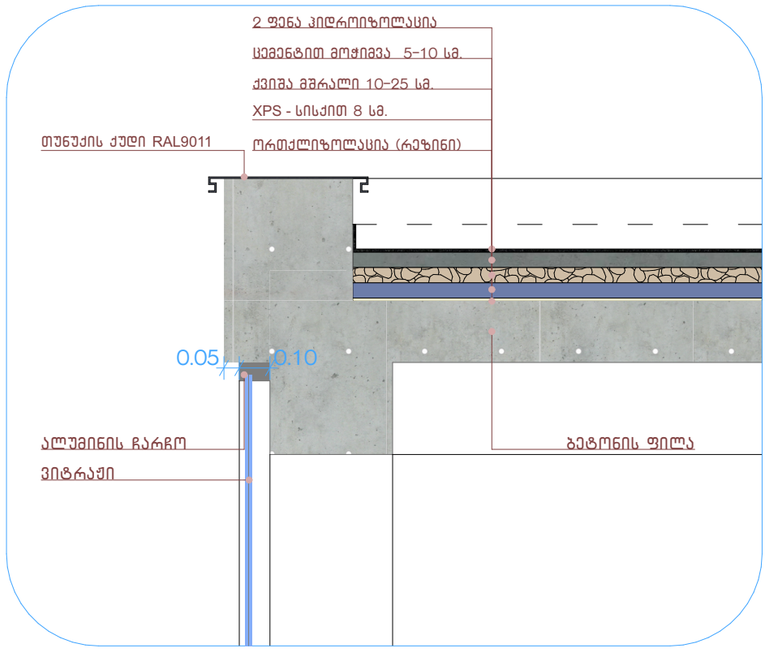

დეტალი - 4 მ.1:20

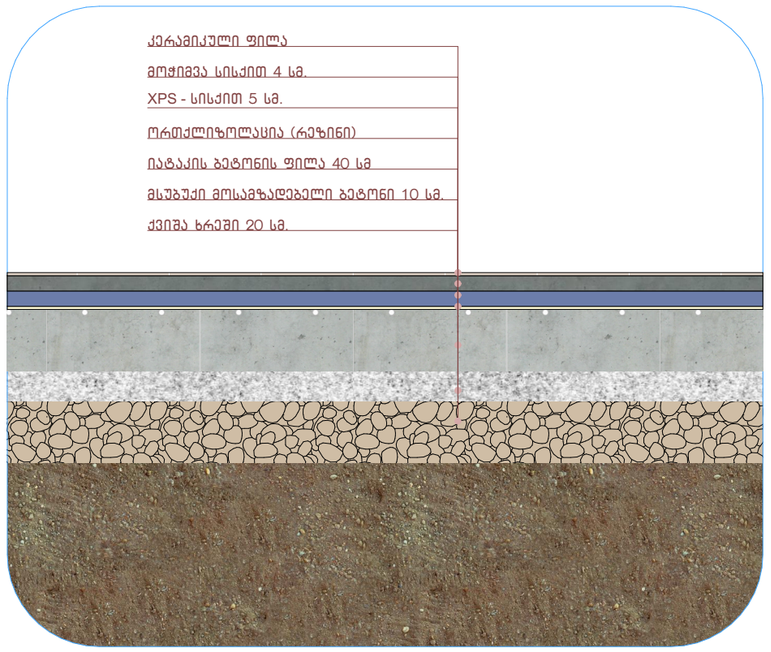

პროექტის დასახელება:

მაღაზია

მისამართი:

ქალაქი თბილისი, სოფელი ლისის ტერიტორია

ნახაზის დასახელება:

ჭრილის 1-1
დეტალებით

პირობითი აღნიშვნები

±0.00 = 632.7

დამკვეთი:
ირაკლი ლომაია

საავტორო უფლება:
დიმიტრი ფურცელაძე

არქიტექტორი:
დ. ფურცელაძე

მ. 1:120	A3 - 22
dim26arch@gmail.com	2025

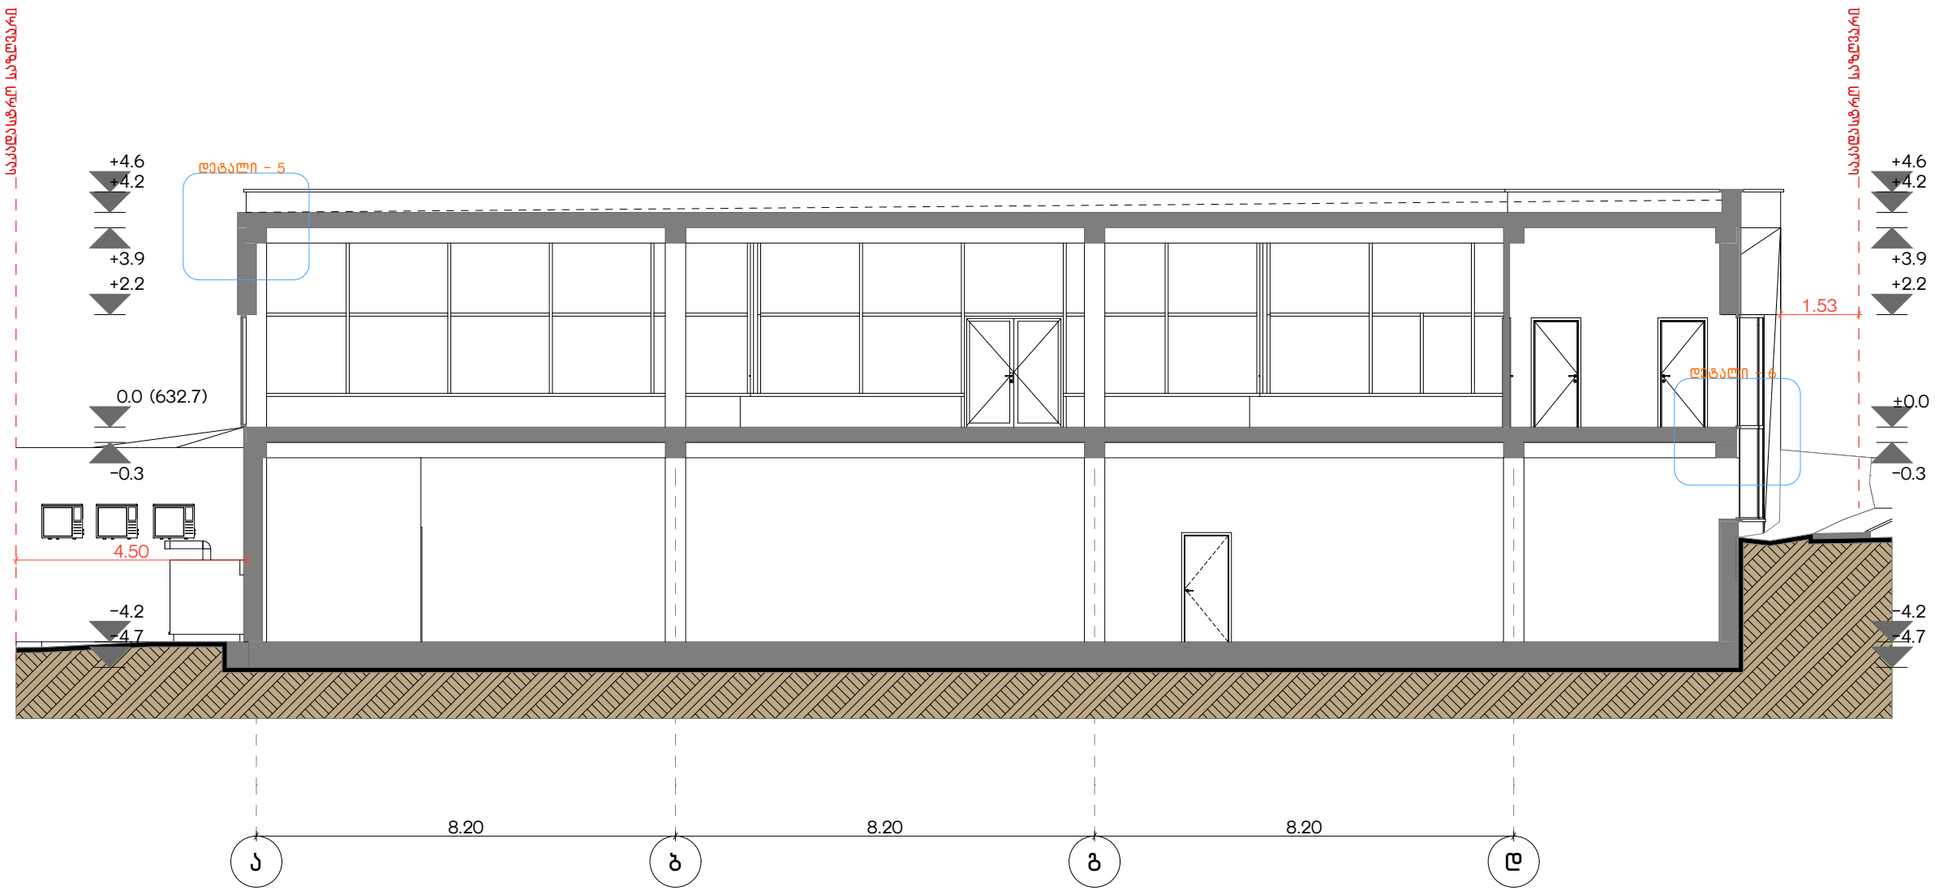

დეტალი - 5 მ.1:20

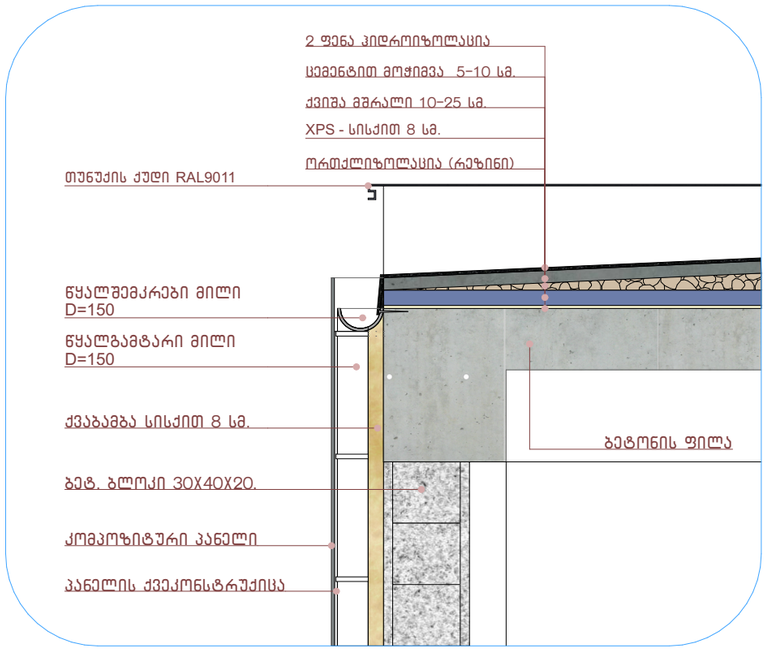

დეტალი - 6 მ.1:20

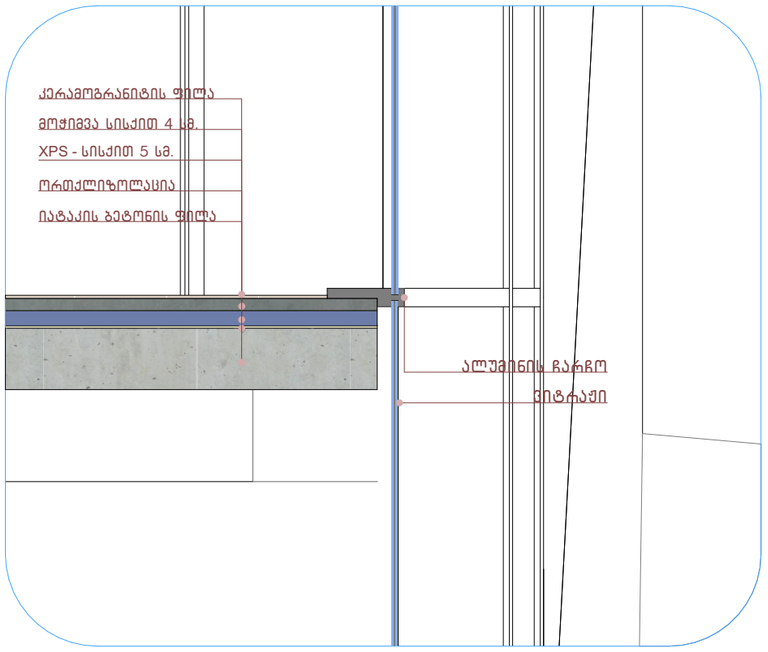

პროექტის დასახელება:

მაღაზია

მისამართი:

ქალაქი თბილისი, სოფელი ლისის ტერიტორია

ნახაზის დასახელება:

ჭრილის 2-2
დეტალებით

პირობითი აღნიშვნები

±0.00 = 632.7

დამკვეთი:
ირაკლი ლომაია

საავტორო უფლება:
დიმიტრი ფურცელაძე

არქიტექტორი:
დ. ფურცელაძე

მ. 1:120 | A3 - 23

dim26arch@gmail.com | 2025