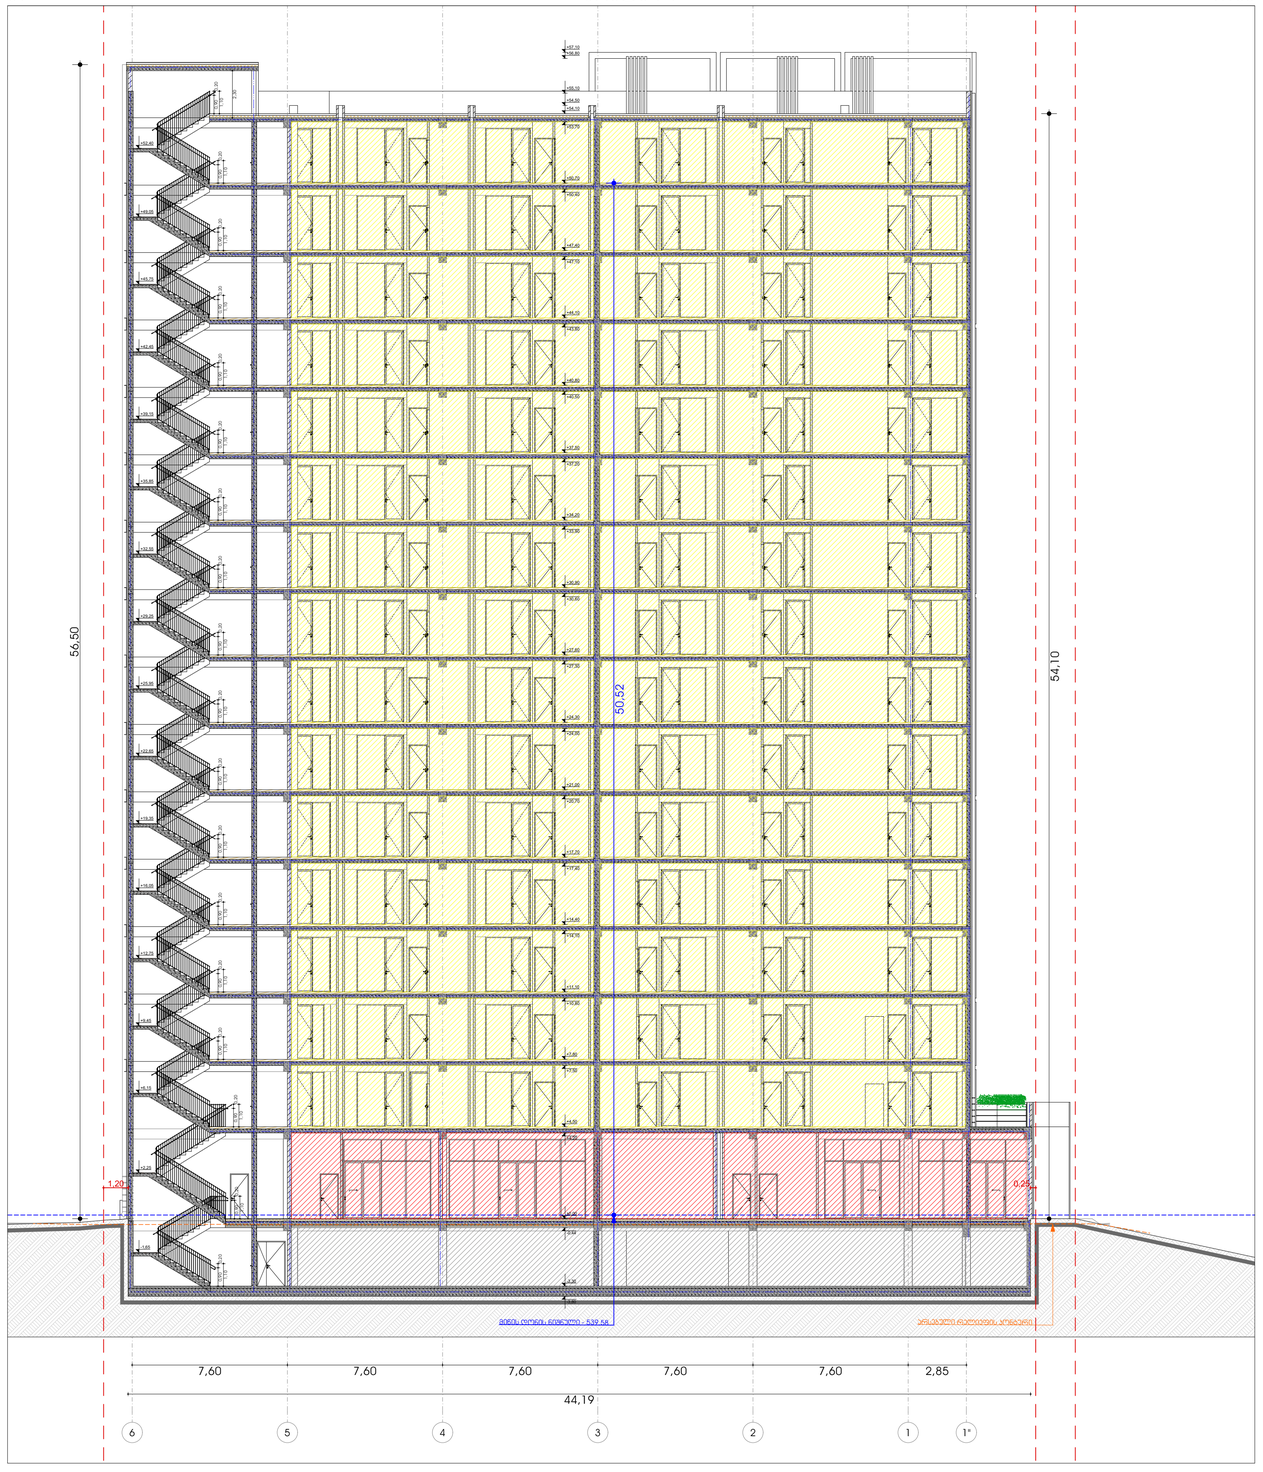

GSPublisherVersion 0.0.100.100

სტადია პროექტი

თანამდებობა გვარი ხელმოწერა

ავტორი

დაამუშავა

მთ.არქიტექტორი

მრავალბინიანი საცხოვრებელი სახლი

1. ნახაზზე ზომები მოცემულია მილიმეტრებში;

2. ნახაზზე ყველა ცვლილება მშენებლობისას
შეთანხმებული უნდა იყოს პროექტის ავტორთან;
3. ფურცლის კორექტირებით ავტომატურად უქმდება წინა
ვარიანტი;

შეამოწმა

29.03.2024

#123456

დამკვეთი

სტადია ინდექსი ფურც.

პროექტი

მისამართი

მასშტაბი თარიღი

ნახაზი კორექტირება

არქიტექტურული ნაწილი

სიტუაციური სქემა

KEY PLAN

შენიშვნები

ფორმატი დაკვეთა

# ფაილის სახელი

პირობითი აღნიშვნები

პროექტის

#

LEGEND

A-

3

შპს "ევრო ინვესტი"
s/n 405049807

მ.ეფრემიძე

T. cxakaia

მ.ეფრემიძე

მ.ეფრემიძე

±0.00

51

ნიშნული გეგმაზე

ნიშნული ჭრილზე

ღერძის ხაზი

ჭრილის ხაზი

397.1

301.0
გარე ნიშნული

ბეტონის კედელი

ბლოკის კედელი

±0.00

შშმპ მისაწვდომობა

საავარიო განათება

თავშესაფარის ფართობი

დამკავებელთა შეტყობინების სისტემა
(სახანძრო სიგნალიზაცია)

სახანძრო მისაერთებელი

გასასვლელი

05.1

ჭრილი 1-1

1.00

2.65

k-3-90w

დაკავებულობის ჯგუფი

დაკავებულობის ფართობი

დაკავებულობის დატვირთვის ფაქტორი

დაკავებულობის დატვირთვა

დაკავებულობის ნომერი

საპროექტო ორგანიზაცა

ქალაქი თბილისი, ვიქტორ კუპრაძის ქუჩა

#32
s.k/ 01.19.36.014.422

1:150

მილდგარის მილი

2 საათიანი ცეცხლმედეგობის კედელი

1 საათიანი ცეცხლმედეგობის კედელი
შშმ პირთა გადაადგილების მისაწვდომი სვლაგეზი

გასასვლელთან მისადგომი მაქსიმალური
სავალი მანძილი

მილდგარის მილი ღ 9,000

კარის თავისუფალი სიმაღლე

კარის თავისუფალი სიგანე

კარის ცეცხლმედეგობა

კარის სპეციფიკაციის

#

დაკავებულობის
ჯგუფები

სავაჭრო ჯგუფი
(sv)

დაკავებულობის
ჯგუფის აღნიშვნა

სასაწყობო ჯგუფი
(sw)

დაკავებულობის ჯგუფის აღნიშვნა

#0

2

m

2

დდფ

dd

169

18.6

131.6 sw-2

დამხმარე ჯგუფი (დს)

საცხოვრებელი
ჯგუფი (სც-2)

3 საათიანი ცეცხლმედეგობის კედელი
გასასვლელთან მისადგომი მაქსიმალური
სავალი მანძილი

თავშეყრის
ჯგუფი

(Tv-3

)

სახანძრო მილდგარი

ორმხრივი კავშირის სისტემა

ხელის ცეცხლმაქრი

სახანძრო-სამაშველო სამსახურის მიერ
გამოსაყენებელი მისაერთებელი - ჰიდრანტი

ავტოსაშხეფი

სიმბოლოს სახელწოდება

სახანძრო განგაშის ღილაკი

კვამლზე მორეაგირე მაუწყებელი

კვამლის ავტომატური აღმომჩენი

მისაწვდომი პარკინგი

წყლის დასალევი შადრევანი/აპარატი

ალტერნატიული ავტომატური ცეცხლქრობის სისტემა

6

5

4

3

2

1 1"

44,19

1,20 0,25

- 1,65

+2,25

+6,15

+9,45

+12,75

+16,05

+19,35

+22,65

+25,95

+29,25

+32,55

+35,85

+39,15

+42,45

+45,75

+49,05

+52,40

-3,80

+54,50

+55,10

+56,80

+57,10

-3,30

-0,44

±0,00

+4,20

+4,50

+7,50

+7,80

+10,80

+11,10

+14,10

+14,40

+17,40

+17,70

+20,70

+21,00

+24,00

+24,30

+27,30

+27,60

+30,60

+30,90

+33,90

+34,20

+37,20

+37,50

+40,50

+40,80

+43,80

+44,10

+47,10

+47,40

+50,40

+50,70

+53,70

+54,10

7,60 7,60 7,60 7,60 7,60 2,85 50,52

54,10

0,90 0,20

1,10

0,90 0,20

1,10

0,90 0,20

1,10

0,90 0,20

1,10

0,90 0,20

1,10

0,90 0,20

1,10

0,90 0,20

1,10

0,90 0,20

1,10

0,90 0,20

1,10

0,90 0,20

1,10

0,90 0,20

1,10

0,90 0,20

1,10

0,90 0,20

1,10

0,90 0,20

1,10

0,90 0,20

1,10

0,90 0,20

1,10

0,90 0,20

1,10

0,90 0,20

1,10

56,50

2,30

მიწის დონის ნიშნული - 539.58

არსებული რელიეფის კონტური

01 ჭრილი 1-1 1:150

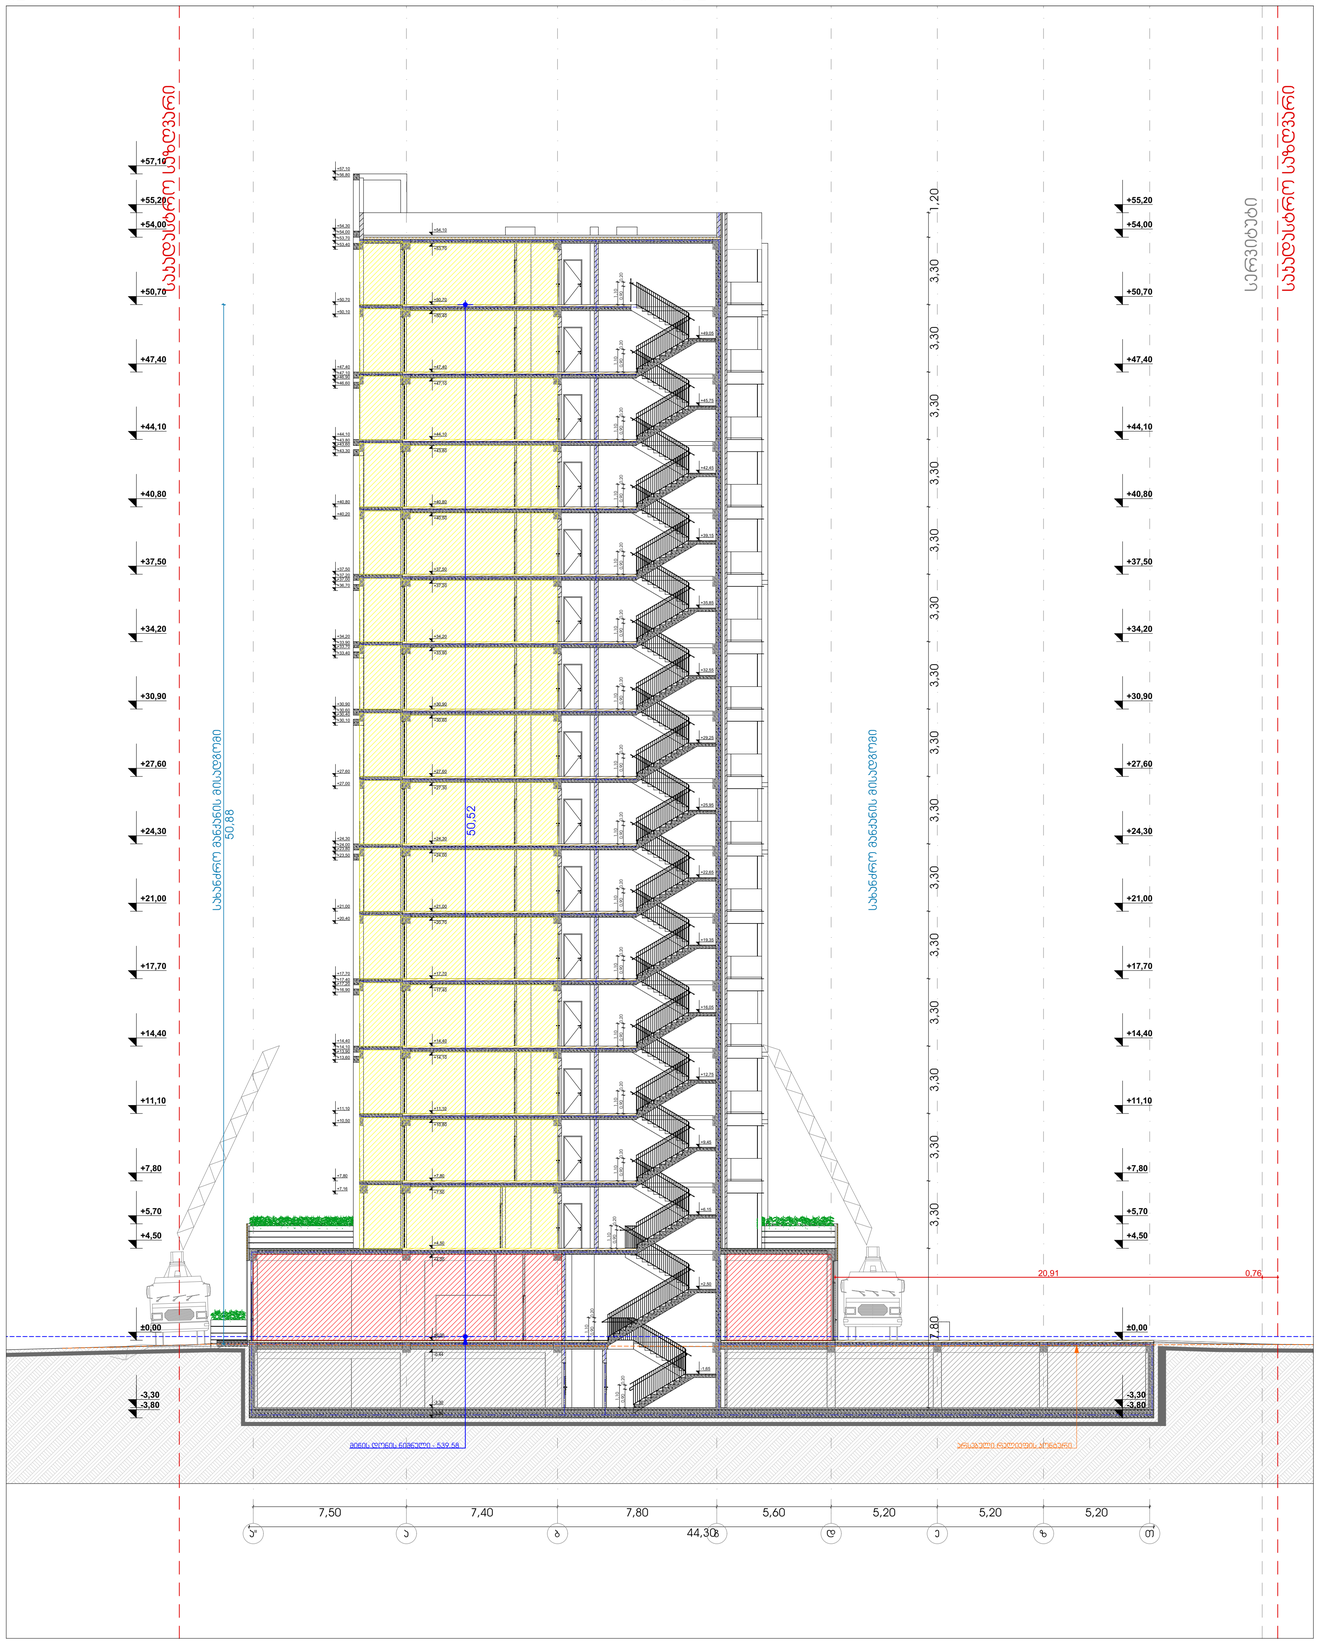

GSPublisherVersion 0.0.100.100

სტადია პროექტი

თანამდებობა გვარი ხელმოწერა

ავტორი

დაამუშავა

მთ.არქიტექტორი

მრავალბინიანი საცხოვრებელი სახლი

1. ნახაზზე ზომები მოცემულია მილიმეტრებში;

2. ნახაზზე ყველა ცვლილება მშენებლობისას
შეთანხმებული უნდა იყოს პროექტის ავტორთან;
3. ფურცლის კორექტირებით ავტომატურად უქმდება წინა
ვარიანტი;

შეამოწმა

29.03.2024

#123456

დამკვეთი

სტადია ინდექსი ფურც.

პროექტი

მისამართი

მასშტაბი თარიღი

ნახაზი კორექტირება

არქიტექტურული ნაწილი

სიტუაციური სქემა

KEY PLAN

შენიშვნები

ფორმატი დაკვეთა

# ფაილის სახელი

პირობითი აღნიშვნები

პროექტის

#

LEGEND

A-

3

შპს "ევრო ინვესტი"
s/n 405049807

მ.ეფრემიძე

T. cxakaia

მ.ეფრემიძე

მ.ეფრემიძე

±0.00

51

ნიშნული გეგმაზე

ნიშნული ჭრილზე

ღერძის ხაზი

ჭრილის ხაზი

397.1

301.0
გარე ნიშნული

ბეტონის კედელი

ბლოკის კედელი

±0.00

შშმპ მისაწვდომობა

საავარიო განათება

თავშესაფარის ფართობი

დამკავებელთა შეტყობინების სისტემა
(სახანძრო სიგნალიზაცია)

სახანძრო მისაერთებელი

გასასვლელი

05.2

ჭრილი 2-2 1.00

2.65

k-3-90w

დაკავებულობის ჯგუფი

დაკავებულობის ფართობი

დაკავებულობის დატვირთვის ფაქტორი

დაკავებულობის დატვირთვა

დაკავებულობის ნომერი

საპროექტო ორგანიზაცა

ქალაქი თბილისი, ვიქტორ კუპრაძის ქუჩა

#32
s.k/ 01.19.36.014.422

1:150

მილდგარის მილი

2 საათიანი ცეცხლმედეგობის კედელი

1 საათიანი ცეცხლმედეგობის კედელი
შშმ პირთა გადაადგილების მისაწვდომი სვლაგეზი

გასასვლელთან მისადგომი მაქსიმალური
სავალი მანძილი

მილდგარის მილი ღ 9,000

კარის თავისუფალი სიმაღლე

კარის თავისუფალი სიგანე

კარის ცეცხლმედეგობა

კარის სპეციფიკაციის

#

დაკავებულობის
ჯგუფები

სავაჭრო ჯგუფი
(sv)

დაკავებულობის
ჯგუფის აღნიშვნა

სასაწყობო ჯგუფი
(sw)

დაკავებულობის ჯგუფის აღნიშვნა

#0

2

m

2

დდფ

dd

169

18.6

131.6 sw-2

დამხმარე ჯგუფი (დს)

საცხოვრებელი
ჯგუფი (სც-2)

3 საათიანი ცეცხლმედეგობის კედელი
გასასვლელთან მისადგომი მაქსიმალური
სავალი მანძილი

თავშეყრის
ჯგუფი

(Tv-3

)

სახანძრო მილდგარი

ორმხრივი კავშირის სისტემა

ხელის ცეცხლმაქრი

სახანძრო-სამაშველო სამსახურის მიერ
გამოსაყენებელი მისაერთებელი - ჰიდრანტი

ავტოსაშხეფი

სიმბოლოს სახელწოდება

სახანძრო განგაშის ღილაკი

კვამლზე მორეაგირე მაუწყებელი

კვამლის ავტომატური აღმომჩენი

მისაწვდომი პარკინგი

წყლის დასალევი შადრევანი/აპარატი

ალტერნატიული ავტომატური ცეცხლქრობის სისტემა

44,30

T

20,91 0,76

50,52

-3,80

-3,30

±0,00

+4,50

+5,70

+7,80

+11,10

+14,40

+17,70

+21,00

+24,30

+27,60

+30,90

+34,20

+37,50

+40,80

+44,10

+47,40

+50,70

+54,00

+55,20

-3,80

+57,10

-3,30

±0,00

+4,50

+5,70

+7,80

+11,10

+14,40

+17,70

+21,00

+24,30

+27,60

+30,90

+34,20

+37,50

+40,80

+44,10

+47,40

+50,70

+54,00

+55,20

7,80 3,30 3,30 3,30 3,30 3,30 3,30 3,30 3,30 3,30 3,30 3,30 3,30 3,30 3,30 3,30 1,20

50,88

-1,65

+2,50

+6,15

+9,45

+12,75

+16,05

+19,35

+22,65

+25,95

+29,25

+32,55

+35,85

+39,15

+42,45

+45,75

+49,05

-3,80

-3,30

-0,44

±0,00

+4,20

+4,50

+7,50

+7,80

+10,80

+11,10

+14,10

+14,40

+17,40

+17,70

+20,70

+21,00

+24,00

+24,30

+27,30

+27,60

+30,60

+30,90

+33,90

+34,20

+37,20

+37,50

+40,50

+40,80

+43,80

+44,10

+47,10

+47,40

+50,40

+50,70

+53,70

+54,10

+7,16

+7,80

+10,50

+11,10

+13,60

+13,90

+14,10

+14,40

+16,90

+17,20

+17,40

+17,70

+20,40

+21,00

+23,50

+23,80

+24,00

+24,30

+27,00

+27,60

+30,10

+30,40

+30,60

+30,90

+33,40

+33,70

+33,90

+34,20

+36,70

+37,00

+37,20

+37,50

+40,20

+40,80

+43,30

+43,60

+43,80

+44,10

+46,60

+46,90

+47,10

+47,40

+50,10

+50,70

+53,40

+53,70

+54,00

+54,30

+56,80

+57,10

1,10

0,90 0,20 1,10

0,90 0,20

1,10

0,90 0,20

1,10

0,90 0,20

1,10

0,90 0,20

1,10

0,90 0,20

1,10

0,90 0,20

1,10

0,90 0,20

1,10

0,90 0,20

1,10

0,90 0,20

1,10

0,90 0,20

1,10

0,90 0,20

1,10

0,90 0,20

1,10

0,90 0,20

1,10

0,90 0,20

1,10

0,90 0,20

1,10

0,90 0,20

7,50 7,40 7,80 5,60 5,20 5,20 5,20

მიწის დონის ნიშნული - 539.58 არსებული რელიეფის კონტური

საკადასტრო საზღვარი

საკადასტრო

სერვიტუტი

საზღვარი

სახანძრო მანქანის მისადგომი

სახანძრო მანქანის მისადგომი

a"

a

b

g

d

e

z

02 ჭრილი 2-2 1:150

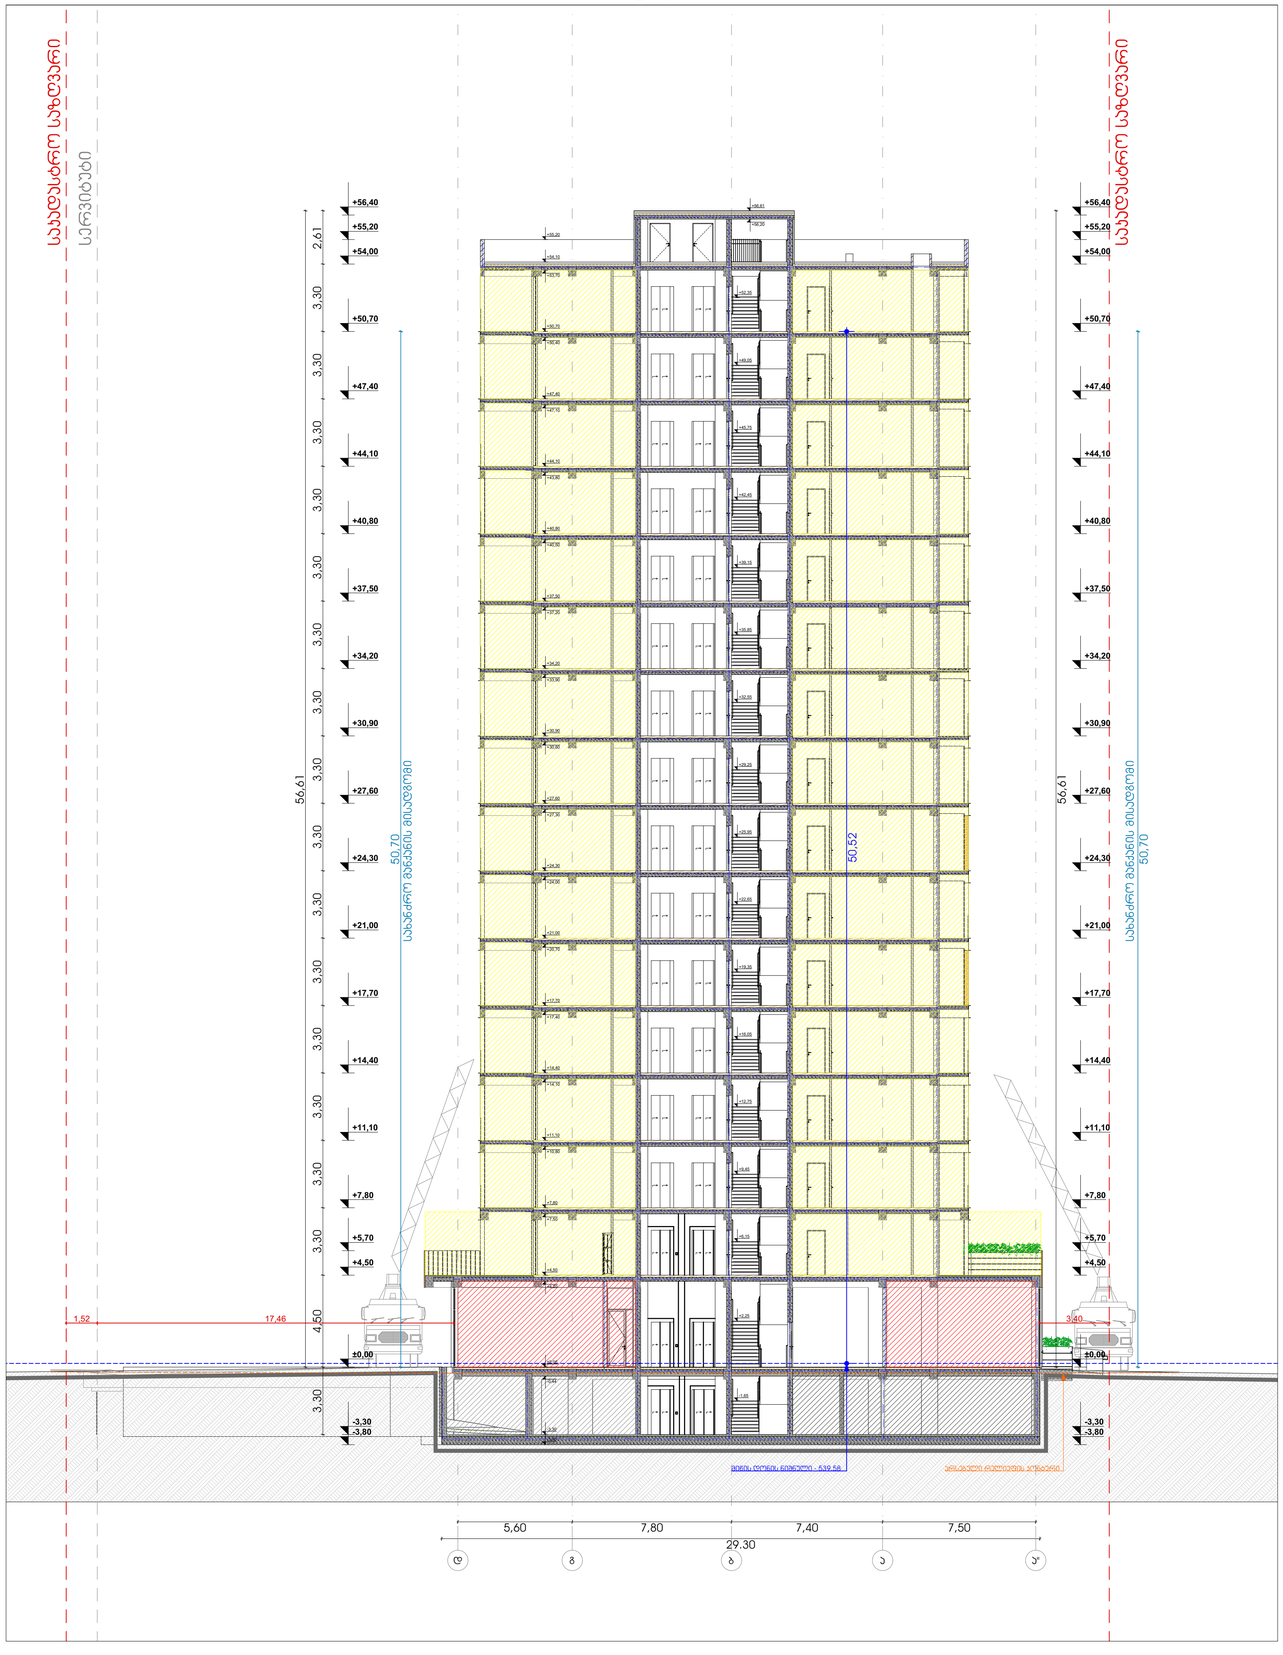

GSPublisherVersion 0.0.100.100

სტადია პროექტი

თანამდებობა გვარი ხელმოწერა

ავტორი

დაამუშავა

მთ.არქიტექტორი

მრავალბინიანი საცხოვრებელი სახლი

1. ნახაზზე ზომები მოცემულია მილიმეტრებში;

2. ნახაზზე ყველა ცვლილება მშენებლობისას
შეთანხმებული უნდა იყოს პროექტის ავტორთან;
3. ფურცლის კორექტირებით ავტომატურად უქმდება წინა
ვარიანტი;

შეამოწმა

29.03.2024

#123456

დამკვეთი

სტადია ინდექსი ფურც.

პროექტი

მისამართი

მასშტაბი თარიღი

ნახაზი კორექტირება

არქიტექტურული ნაწილი

სიტუაციური სქემა

KEY PLAN

შენიშვნები

ფორმატი დაკვეთა

# ფაილის სახელი

პირობითი აღნიშვნები

პროექტის

#

LEGEND

A-

3

შპს "ევრო ინვესტი"
s/n 405049807

მ.ეფრემიძე

T. cxakaia

მ.ეფრემიძე

მ.ეფრემიძე

±0.00

51

ნიშნული გეგმაზე

ნიშნული ჭრილზე

ღერძის ხაზი

ჭრილის ხაზი

397.1

301.0
გარე ნიშნული

ბეტონის კედელი

ბლოკის კედელი

±0.00

შშმპ მისაწვდომობა

საავარიო განათება

თავშესაფარის ფართობი

დამკავებელთა შეტყობინების სისტემა
(სახანძრო სიგნალიზაცია)

სახანძრო მისაერთებელი

გასასვლელი

05.3

ჭრილი 3-3 1.00

2.65

k-3-90w

დაკავებულობის ჯგუფი

დაკავებულობის ფართობი

დაკავებულობის დატვირთვის ფაქტორი

დაკავებულობის დატვირთვა

დაკავებულობის ნომერი

საპროექტო ორგანიზაცა

ქალაქი თბილისი, ვიქტორ კუპრაძის ქუჩა

#32
s.k/ 01.19.36.014.422

1:150

მილდგარის მილი

2 საათიანი ცეცხლმედეგობის კედელი

1 საათიანი ცეცხლმედეგობის კედელი
შშმ პირთა გადაადგილების მისაწვდომი სვლაგეზი

გასასვლელთან მისადგომი მაქსიმალური
სავალი მანძილი

მილდგარის მილი ღ 9,000

კარის თავისუფალი სიმაღლე

კარის თავისუფალი სიგანე

კარის ცეცხლმედეგობა

კარის სპეციფიკაციის

#

დაკავებულობის
ჯგუფები

სავაჭრო ჯგუფი
(sv)

დაკავებულობის
ჯგუფის აღნიშვნა

სასაწყობო ჯგუფი
(sw)

დაკავებულობის ჯგუფის აღნიშვნა

#0

2

m

2

დდფ

dd

169

18.6

131.6 sw-2

დამხმარე ჯგუფი (დს)

საცხოვრებელი
ჯგუფი (სც-2)

3 საათიანი ცეცხლმედეგობის კედელი
გასასვლელთან მისადგომი მაქსიმალური
სავალი მანძილი

თავშეყრის
ჯგუფი

(Tv-3

)

სახანძრო მილდგარი

ორმხრივი კავშირის სისტემა

ხელის ცეცხლმაქრი

სახანძრო-სამაშველო სამსახურის მიერ
გამოსაყენებელი მისაერთებელი - ჰიდრანტი

ავტოსაშხეფი

სიმბოლოს სახელწოდება

სახანძრო განგაშის ღილაკი

კვამლზე მორეაგირე მაუწყებელი

კვამლის ავტომატური აღმომჩენი

მისაწვდომი პარკინგი

წყლის დასალევი შადრევანი/აპარატი

ალტერნატიული ავტომატური ცეცხლქრობის სისტემა

5,60 7,80 7,40 7,50

-3,80

-3,30

±0,00

+4,50

+5,70

+7,80

+11,10

+14,40

+17,70

+21,00

+24,30

+27,60

+30,90

+34,20

+37,50

+40,80

+44,10

+47,40

+50,70

+54,00

+55,20

+56,40

-3,80

-3,30

-0,44

+55,20

±0,00

+4,20

+4,50

+7,50

+7,80

+10,80

+11,10

+14,10

+14,40

+17,40

+17,70

+20,70

+21,00

+24,00

+24,30

+27,30

+27,60

+30,60

+30,90

+33,90

+34,20

+37,20

+37,50

+40,50

+40,80

+43,80

+44,10

+47,10

+47,40

+50,40

+50,70

+53,70

+54,10

+56,20

+56,61

50,52

-3,80

-3,30

±0,00

+4,50

+5,70

+7,80

+11,10

+14,40

+17,70

+21,00

+24,30

+27,60

+30,90

+34,20

+37,50

+40,80

+44,10

+47,40

+50,70

+54,00

+55,20

+56,40

1,52 17,46 3,40 50,70

50,70

56,61

3,30 4,50 3,30 3,30 3,30 3,30 3,30 3,30 3,30 3,30 3,30 3,30 3,30 3,30 3,30 3,30 3,30 2,61

56,61

-1,65

+2,25

+6,15

+9,45

+12,75

+16,05

+19,35

+22,65

+25,95

+29,25

+32,55

+35,85

+39,15

+42,45

+45,75

+49,05

+52,35

29.30

მიწის დონის ნიშნული - 539.58 არსებული რელიეფის კონტური

საკადასტრო საზღვარი

საკადასტრო

სერვიტუტი

საზღვარი

სახანძრო მანქანის მისადგომი

სახანძრო მანქანის მისადგომი

d

g

b

a a"

03 ჭრილი 3-3 1:150