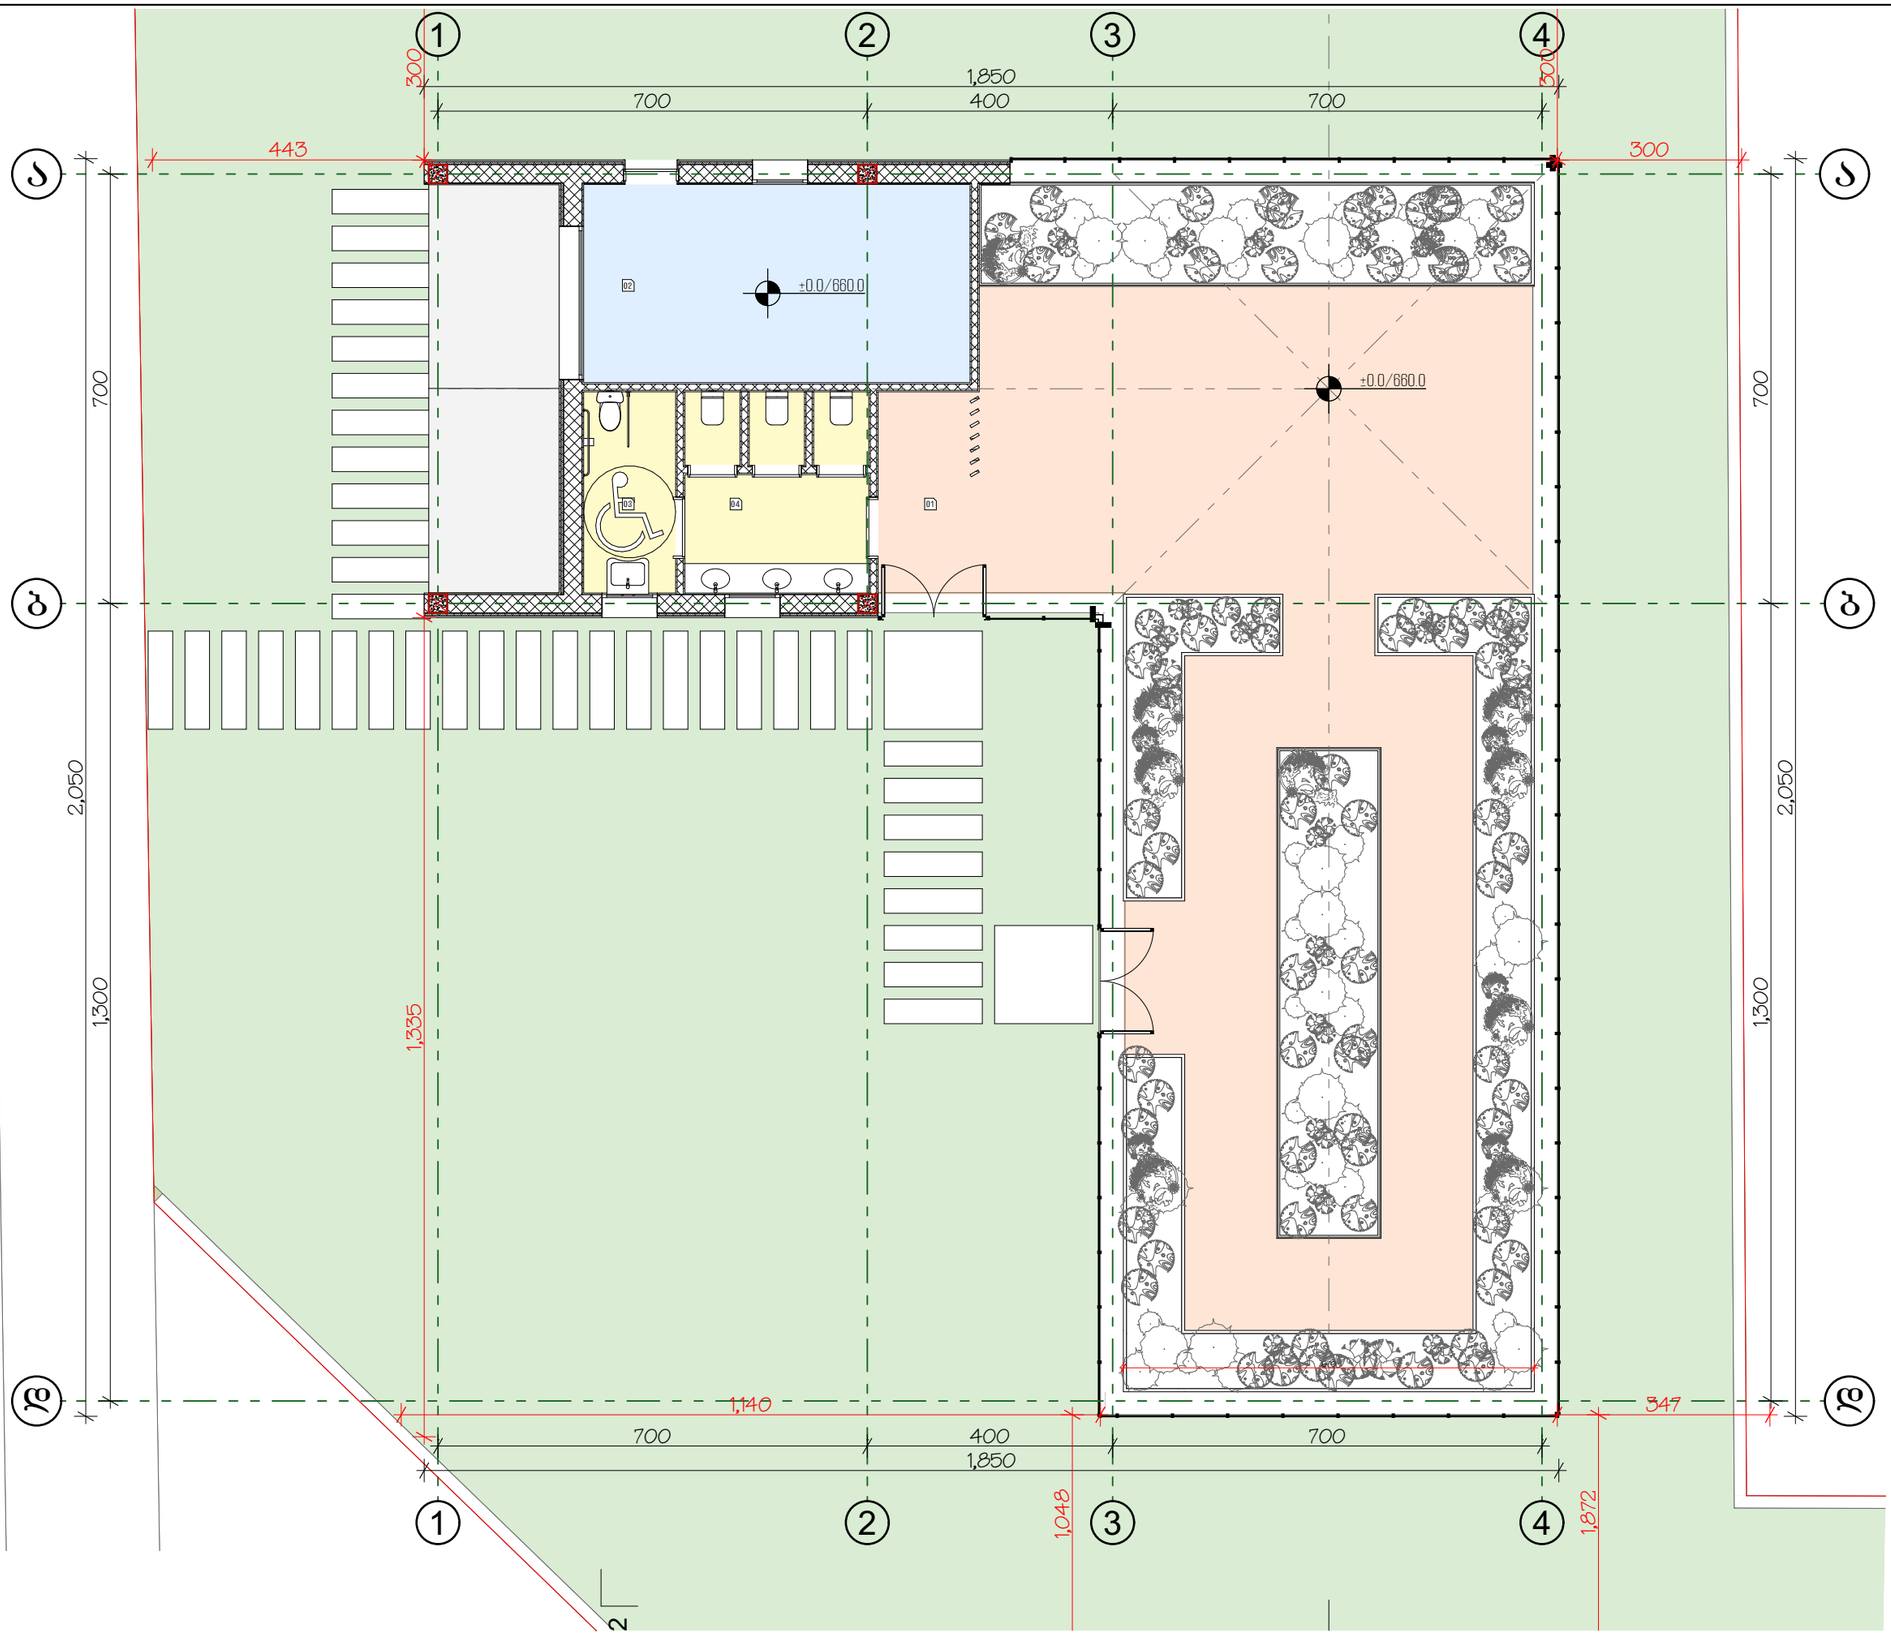


| პირველი სართული | | |
|---|---|---|
| 01 | პავილიონი | 153.14 |
| 02 | ჯიხური | 20.47 |
| 03 | შშმ პირებს სან. კვანძი | 4.95 |
| 04 | სან კვანძი | 9.90 |
| | | 188.46 m² |

A3
01
01

ჰორიზონტის ათვლისწერტილი:
A — ღერძის ნომერი; 3.000 / 9.050 — 1.216 / +100 — სან. ფანჯრების მანიშნებელი; ±0.00 — ტიპური ნიშნული
S-01 — ჭრილის ნომერი; მიწის ნაკვეთის საპროექტო ნიშნულები; ჩრდილოეთის მიმართულების ნიშნული

შენიშვნა:

ობიექტის მისამართი:
ქ. თბილისი, აუთო ვარაზის I შესახვევი N19
(ს/კ 72.16.33.042)

განკუთვნების ნებართვილი სახეობა:
პირველადი ავტორიზებულ სახელოვნების ობიექტი,
ჯიხური ანდა დროებითი ჯვილებით (სასაყრო ანდა საბაძრებლის), სახრუბადებრივი ტუალეტი

დამკვეთი: შპს "ბრინლანდია" (404515681)
მისამართი: ქ. თბილისი, აუთო ვარაზის I შესახვევი N19

მისამართი:
ქ. თბილისი, აუთო ვარაზის №64 ტ ბლოკი ბ-1
T: +995 593 233 444

| თანამდებობა | გვარი | ხელმოწერა |
|---|---|---|
| დირექტორი | სულხან სულხანიშვილი | |
| მთ. არქიტექტორი | სოფო ჯავახიშვილი | |
| არქიტექტორი | | |
| არქიტექტორი | | |
| არქიტექტორი | | |

პირველი სართულის გეგმა

| | |
|---|---|
| სტადია: | პროექტის შეთანხმება |
| მასშტაბი: | 1:100, 1:1 |
| თარიღი: | 6/16/2025 |

პროექტირება

| № | პროექტ. | თარიღი |
|---|---|---|
| 1 | | |
| 2 | | |
| 3 | | |
| 4 | | |

16

A.06

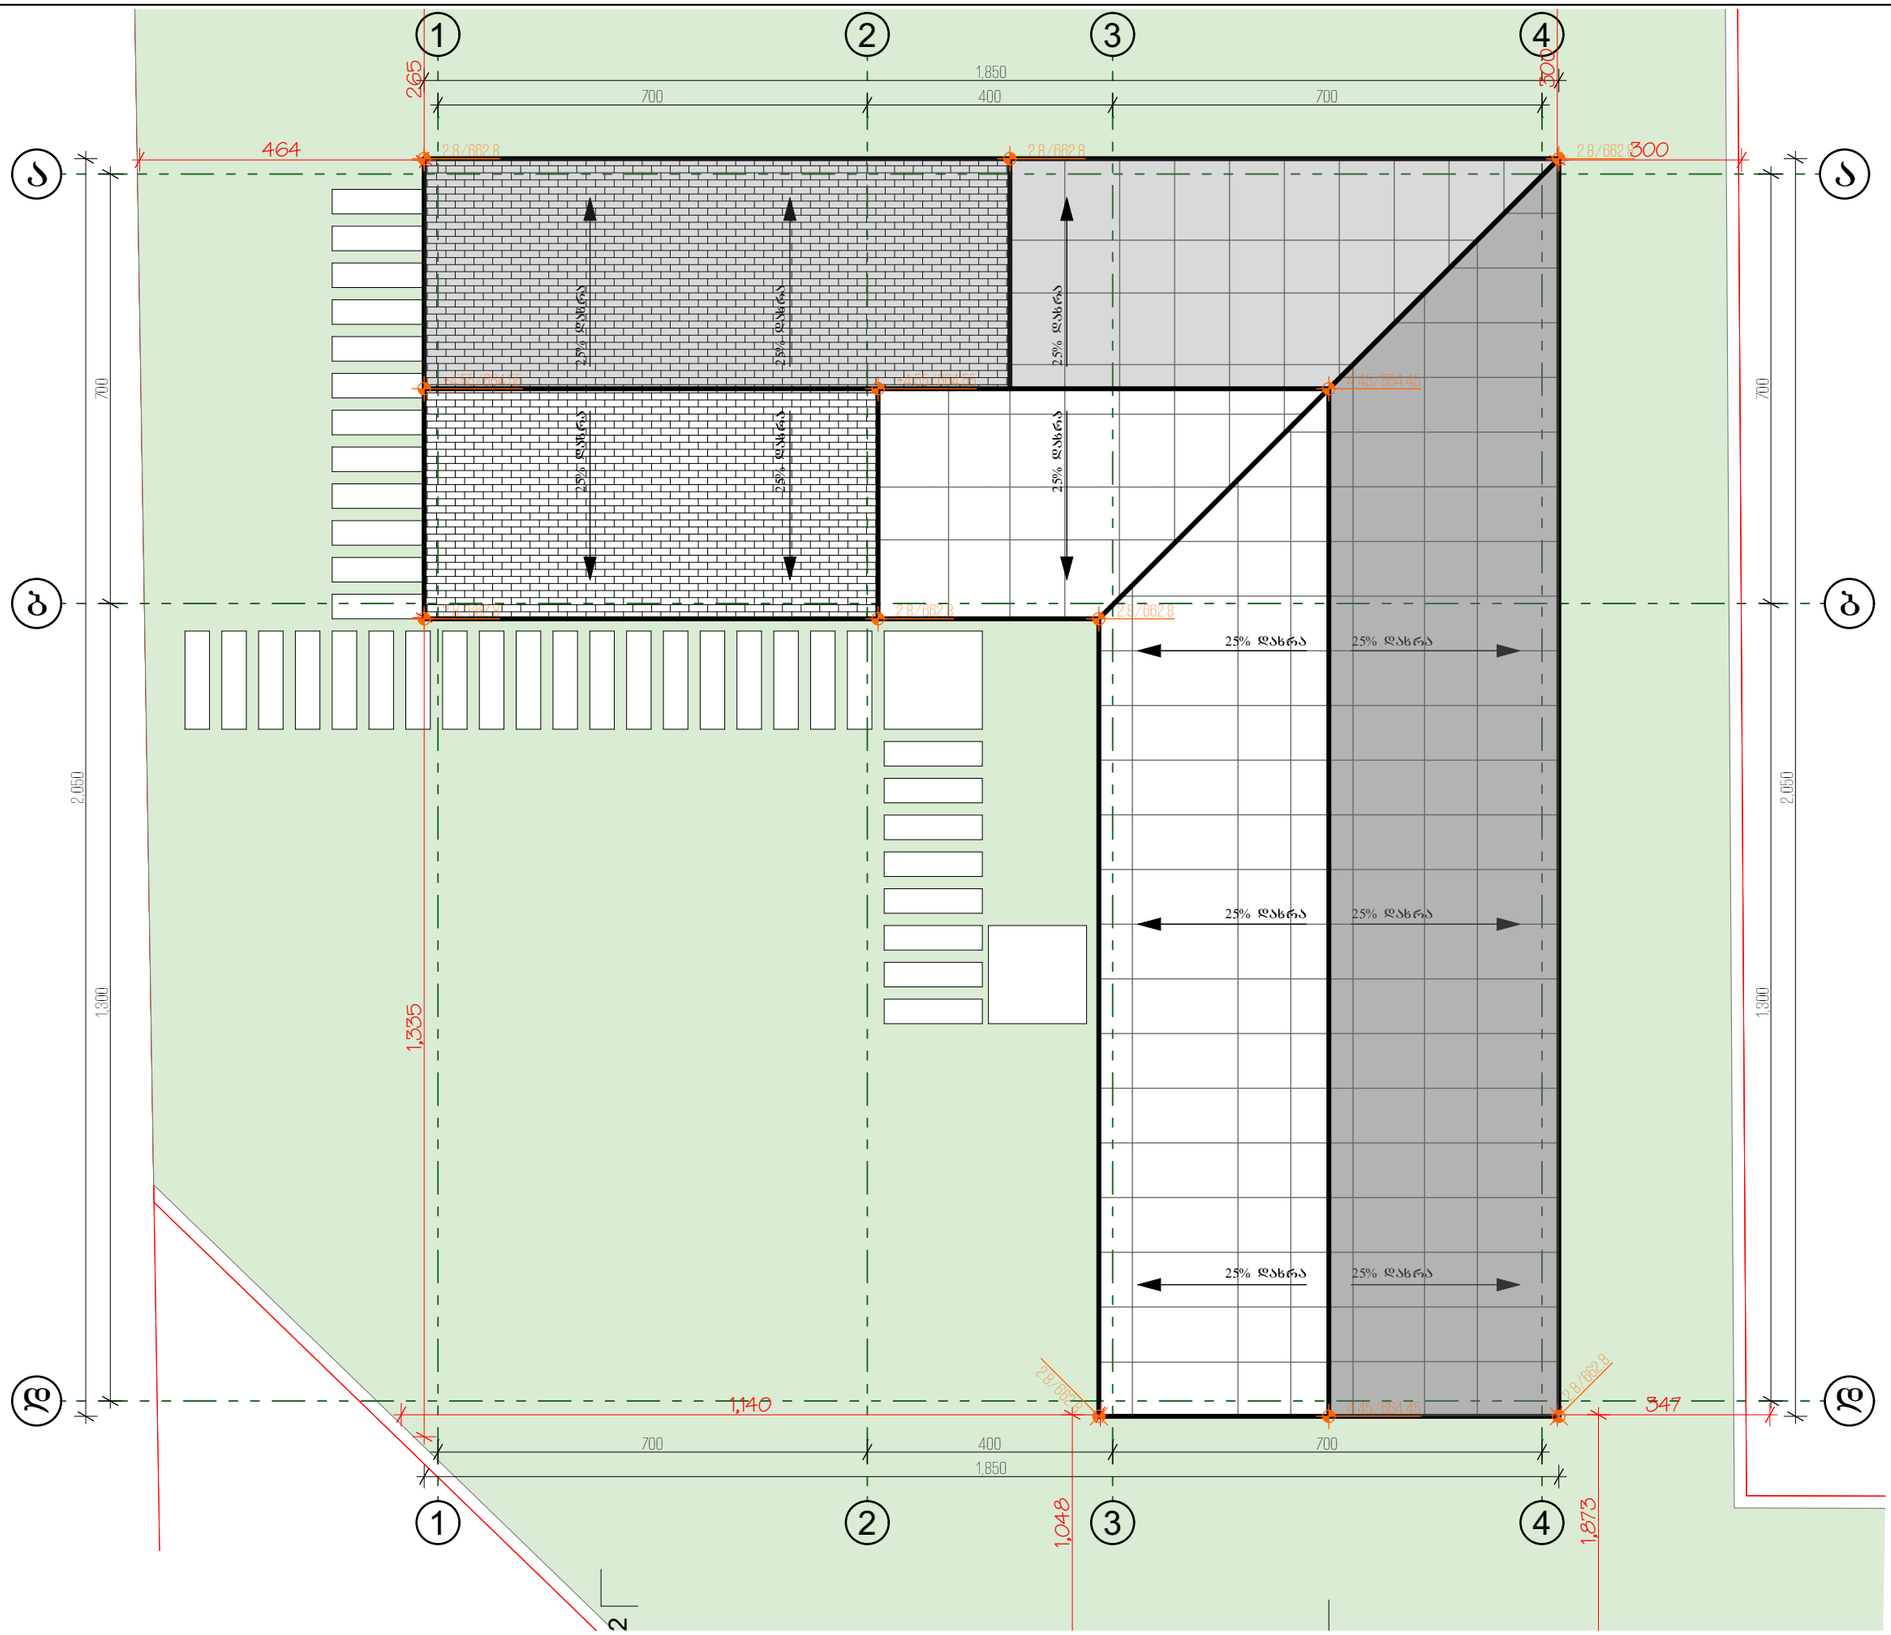

GSPublisherVersion 0.0.100.100

A

v- 06

9,050

-100

1,216

N

A

±0.00

3

01

01

კორექტირება

1

# კორექტ. თარიღი

მასშტაბი: 1:100

თარიღი: 6/16/2025

ობიექტის მისამართი:

2

A.07

16

პირობითი აღნიშვნები:

S-01

ღერძის
ხაზი

ჭრილის
ხაზი

იატაკის
ნიშნული

კარ-ფანჯრების
მარკირება

მიწის ნაკვეთის საკადასტრო

საზღვრები ჩრდილოეთის

აღმნიშვნელი
ნიშანი

მისამართი:

შპს "გრინლანდია" (404515681) ქ. თბილისი, ავთო ვარაზის I შესახვევი N19

სტადია:

ქ. თბილისი, ავთო ვარაზის I შესახვევი N19

(s/k 72.16.33.042)

პირველადი სამედიცინო სახმარების ობიექტი,
ჯიხური ან/და დროებითი პავილიონი (სავაჭრო ან/და საგამოფენო), საზოგადოებრივი ტუალეტი

გამოყენების ნებადართული სახეობა: მისამართი:

ქ. თბილისი, ავთო ვარაზის #64 ც ბლოკი ბ-1
T: +995 593 233 444

მთ. არქიტექტორი

დირექტორი

თანამდებობა გვარი ხელმოწერა

არქიტექტორი

sulxan სულხანიშვილი

დამკვეთი:
არქიტექტორი 3

4

შენიშვნა:

პროექტის შეთანხმება

სახურავის გეგმა

არქიტექტორი

სოფო ჯავახიშვილი

a a

b b

d d

1

1

2

2

3

3

4

4

2

2,050

1,300 700

1,850

700 400 700

2,050

1,300 700
1,850

700 400 700

1,140 347 1,048 1,873

464 300 300 265 1,335 25% დახრა 25% დახრა 25% დახრა 25% დახრა 25% დახრა 25% დახრა

25% დახრა 25% დახრა

25% დახრა 25% დახრა

25% დახრა 25% დახრა

+4.55/664.55 4.45/664.45

4.45/664.45

+4.55/664.55

2.8/662.8

2.8/662.8

2.8/662.8

2.8/662.8 2.8/662.8 2.8/662.8

2.8/662.8 2.8/662.8