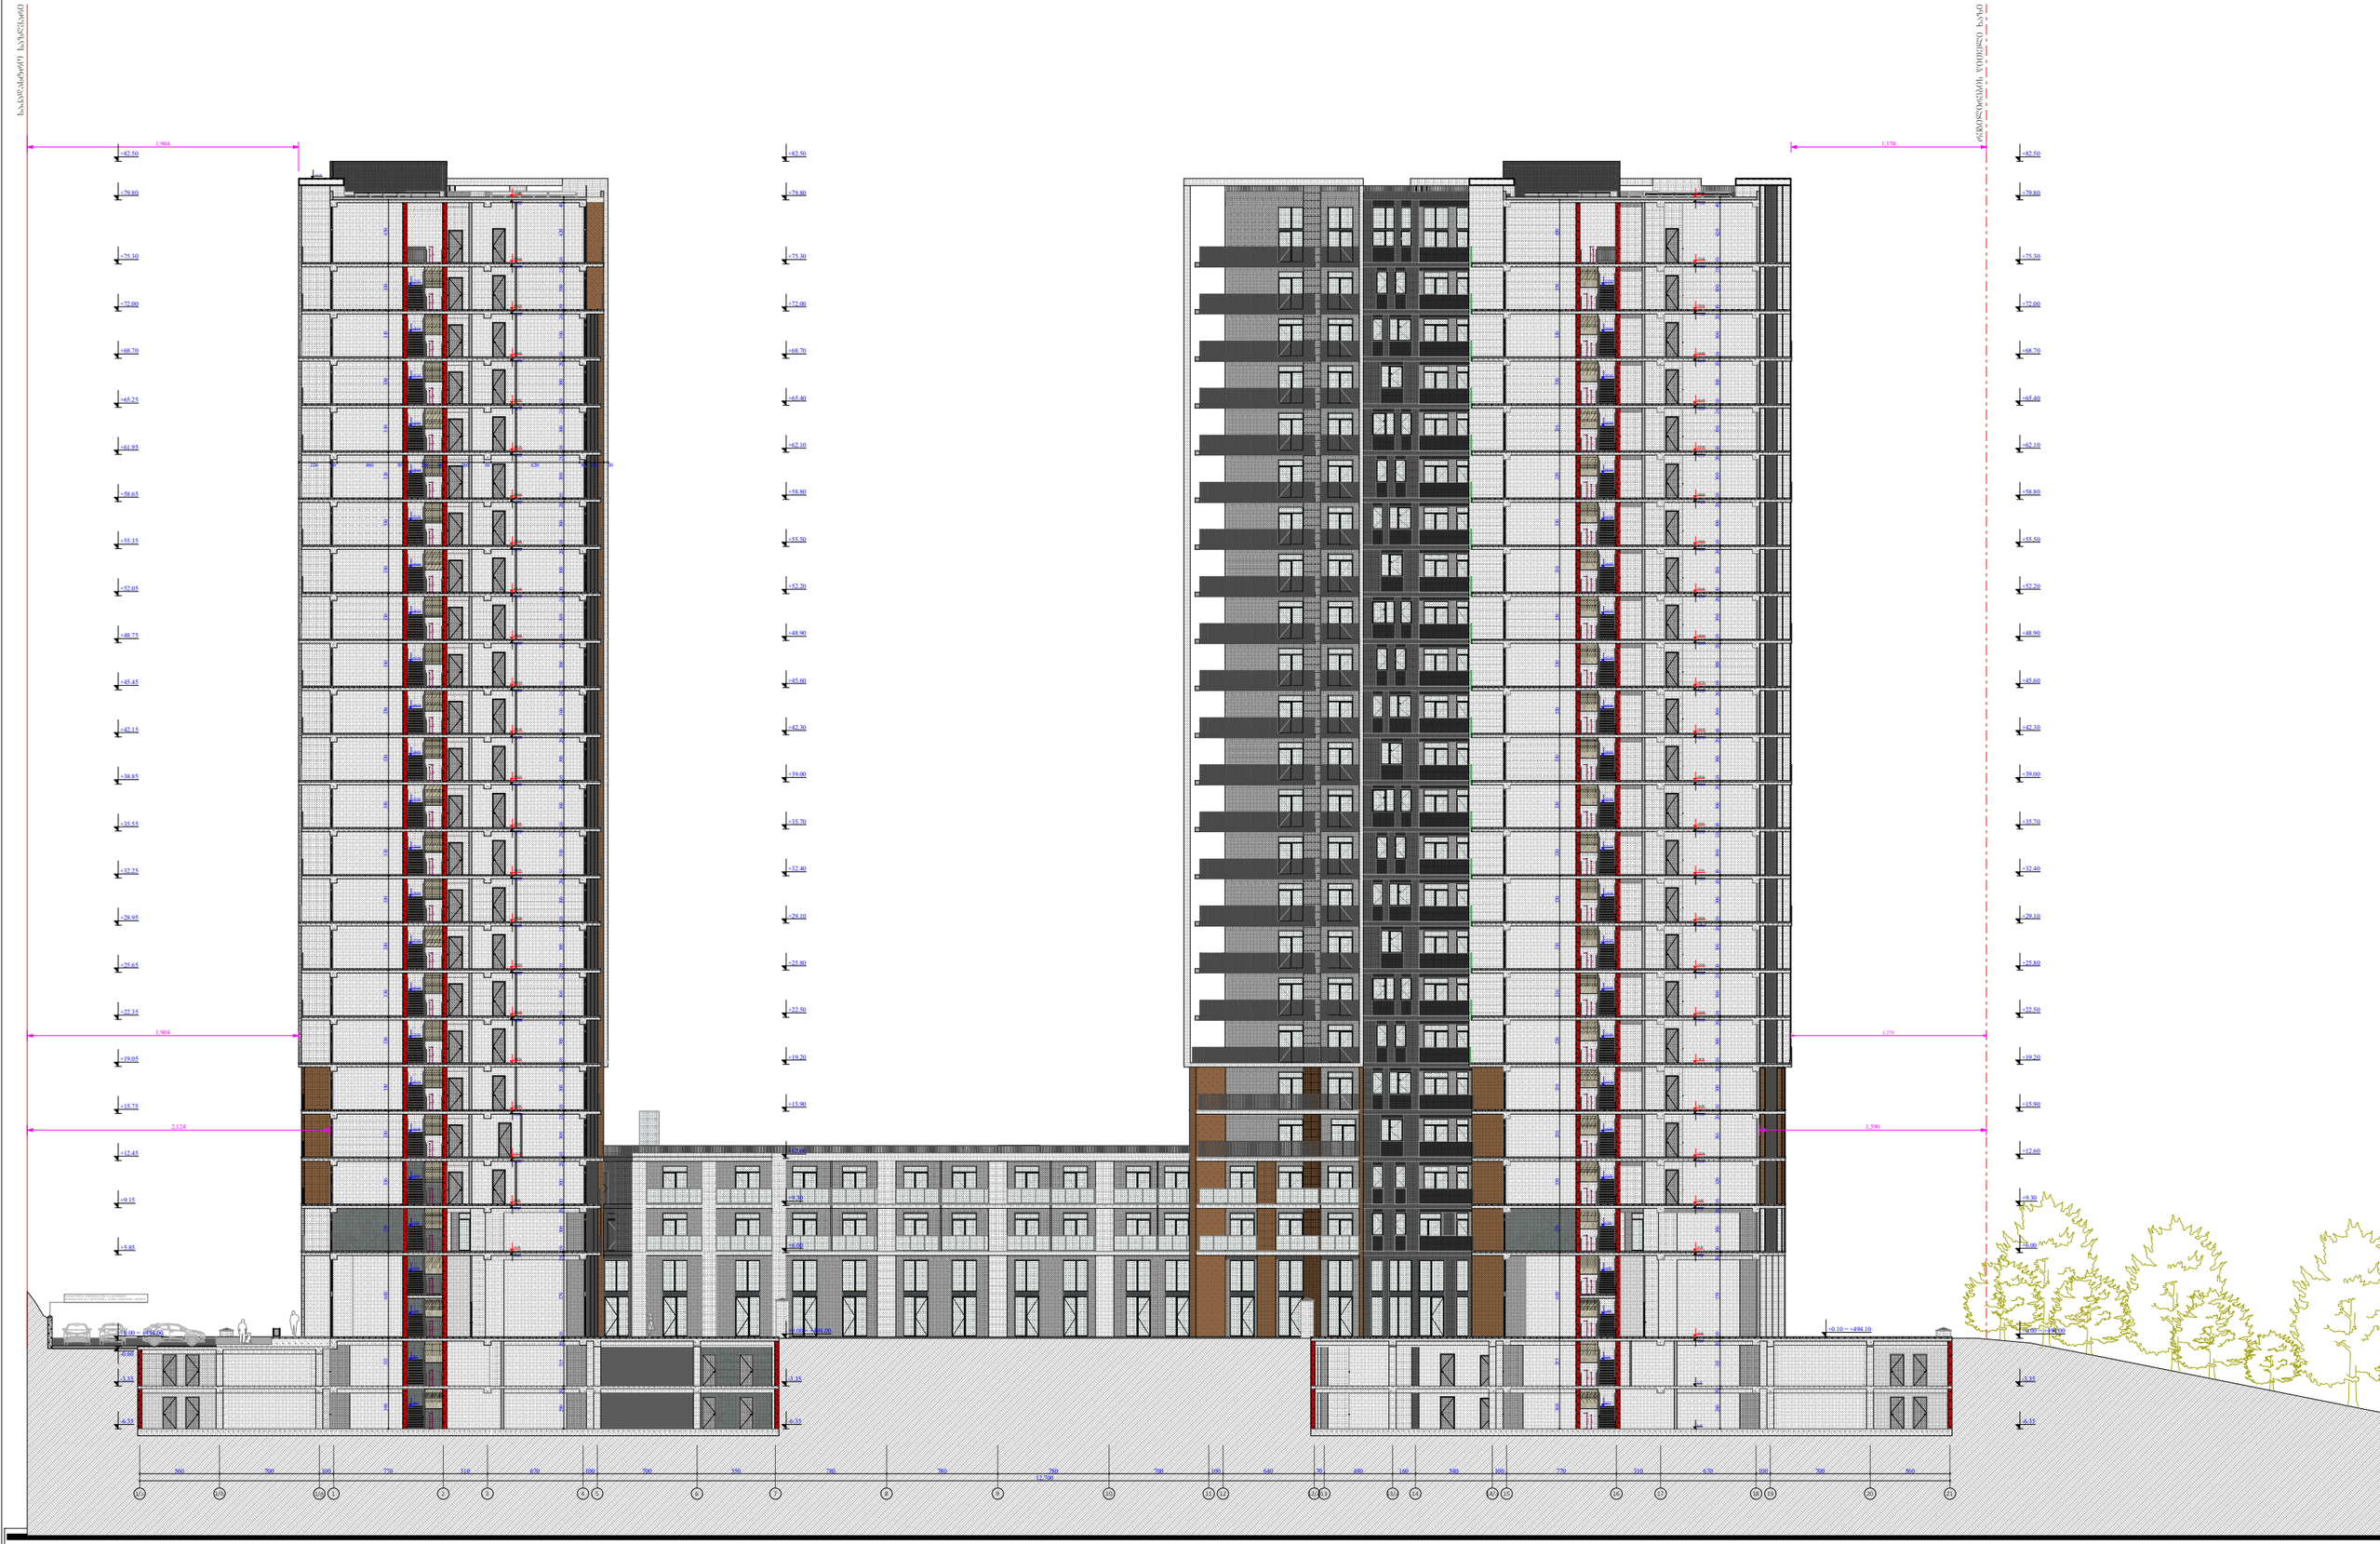

ფუნქციური დანიშნულება	ობიექტის მისამართი	შემსრულებელი ორგანიზაცია	დირექტორი		ჭრილი 1/ა - 21 ღერძებში	A - 3	
მრავალბინიანი საცხოვრებელი სახლი	**ს.კ. 01 10.06.022.009 შენობა #5** ქ.თბილისი, პეტრე იბერის ქუჩის შესახვევი N13	**შპს სტუდიო ალფა სახლი** ს.კ. 404664573	მ.პაპუკაშვილი			მასშტაბი	1:400
			არქიტექტორი			თარიღი	11/06/2025
			მ.პაპუკაშვილი			ფურცელი	ა-191

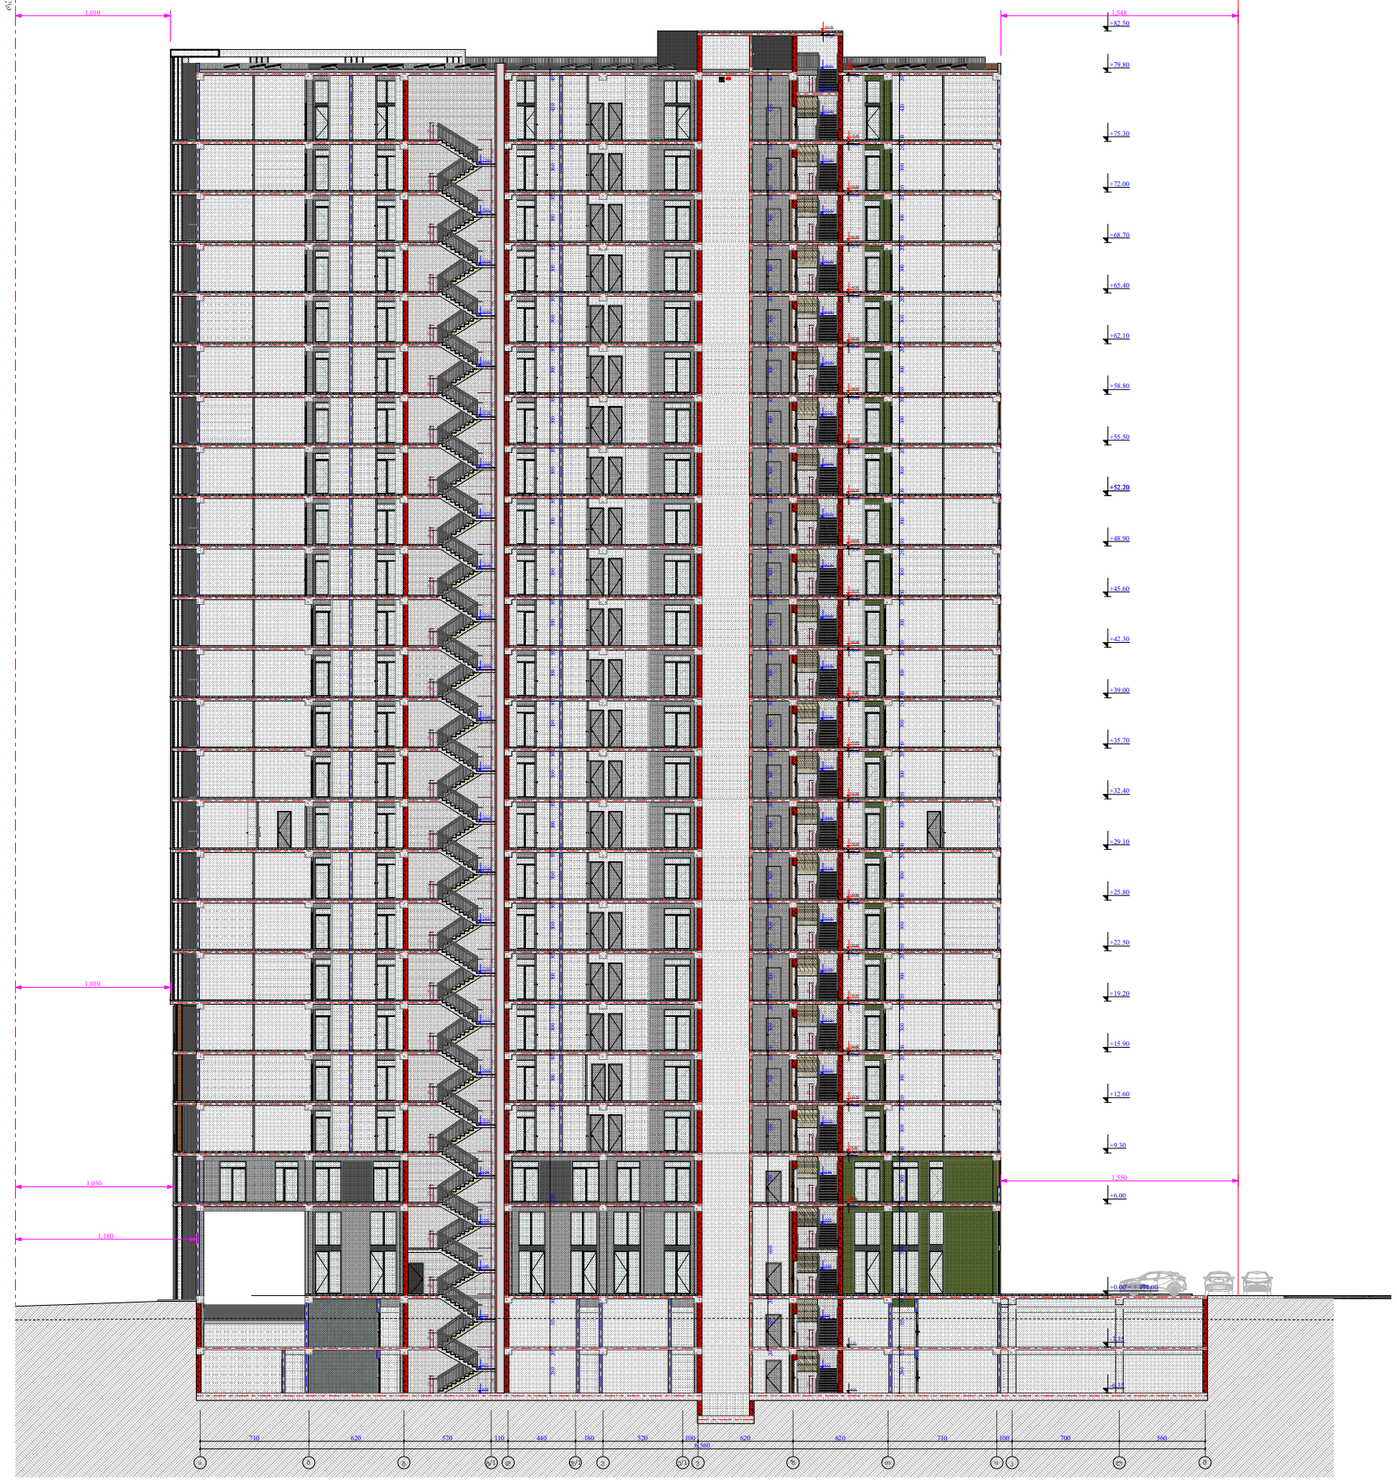

ფუნქციური დანიშნულება	ობიექტის მისამართი	შემსრულებელი ორგანიზაცია	დირექტორი		ჭრილი ა - მ ღერძებში	A - 3
მრავალბინიანი საცხოვრებელი სახლი	**ს.კ. 01 10.06.022.009 შენობა #5** ქ.თბილისი, პეტრე იბერის ქუჩის შესახვევი N13	**შპს სტუდიო ალფა სახლი** ს.კ. 404664573	მ.პაპუკაშვილი			მასშტაბი 1:400
			არქიტექტორი			თარიღი 11/06/2025
			მ.პაპუკაშვილი			ფურცელი ა-192

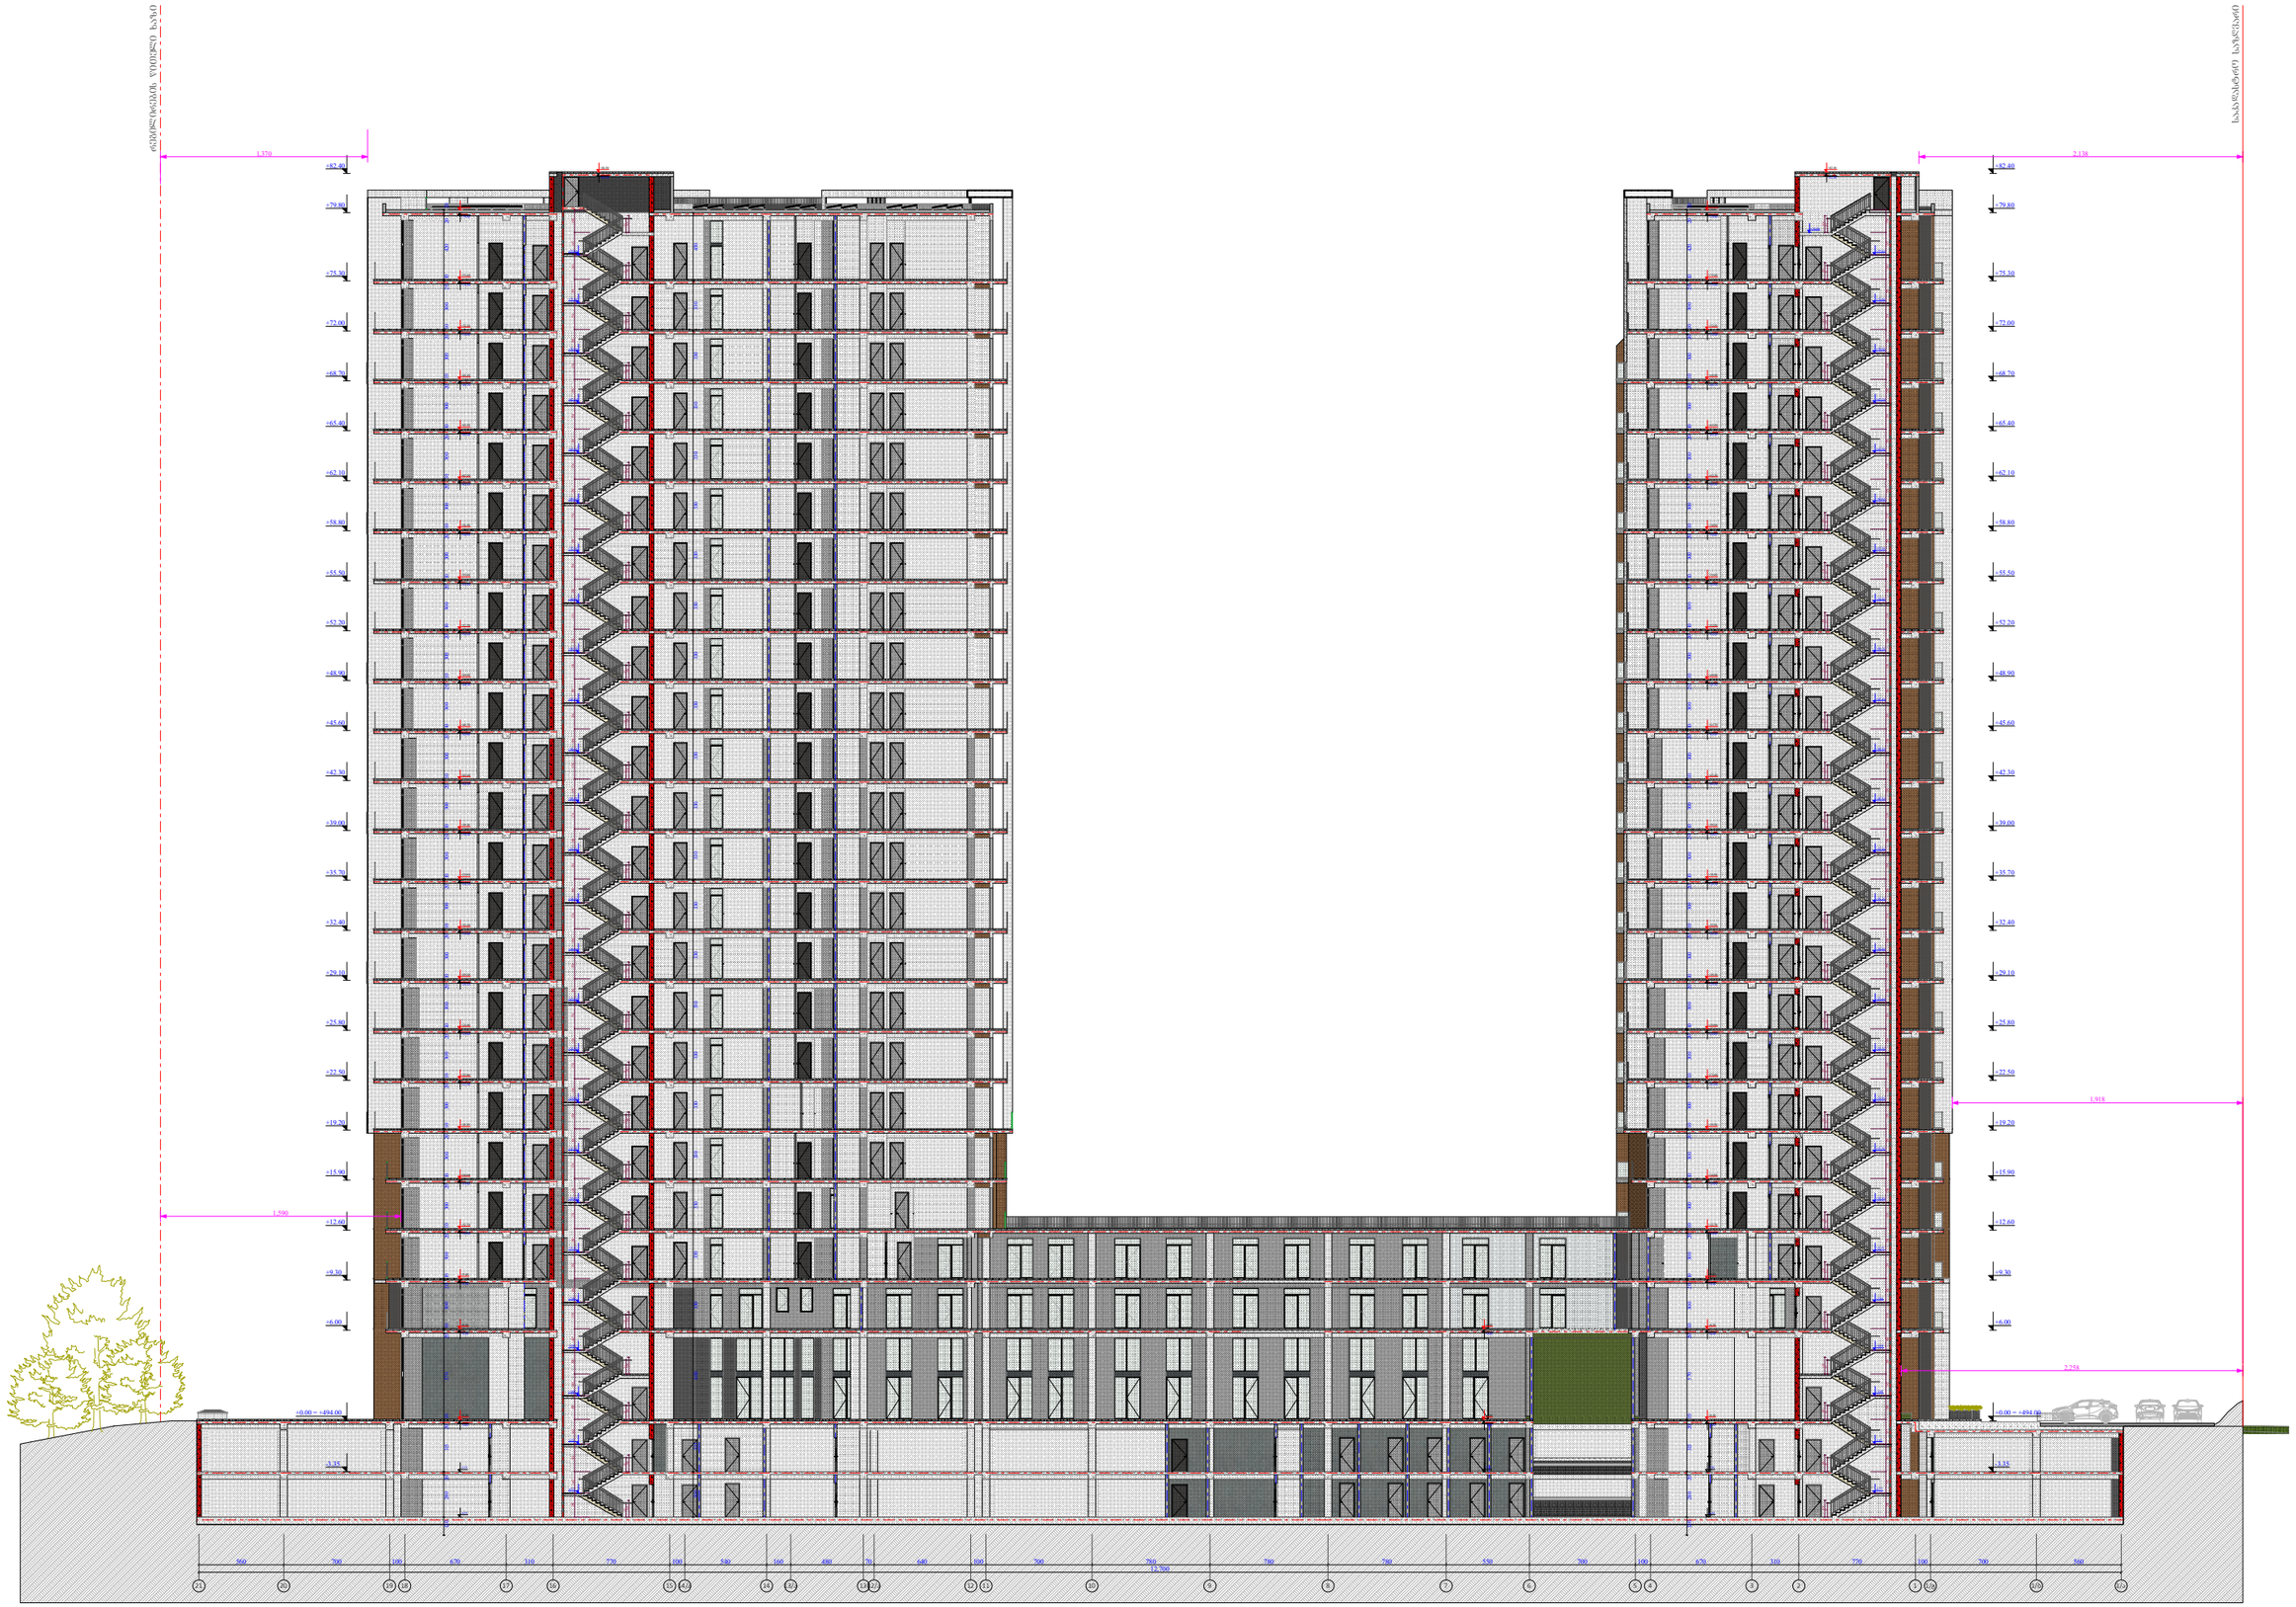

ფუნქციური დანიშნულება	ობიექტის მისამართი	შემსრულებელი ორგანიზაცია	დირექტორი		ჭრილი 21- 1/ა ღერძებში	A - 3
მრავალბინიანი საცხოვრებელი სახლი	**ს.კ. 01 10.06.022.009 შენობა #5** ქ.თბილისი, პეტრე იბერის ქუჩის შესახვევი N13	**შპს სტუდიო ალფა სახლი** ს.კ. 404664573	მ.პაპუკაშვილი			მასშტაბი 1:400
			არქიტექტორი			თარიღი 11/06/2025
			მ.პაპუკაშვილი			ფურცელი ა-193

ფუნქციური დანიშნულება	ობიექტის მისამართი	შემსრულებელი ორგანიზაცია	დირექტორი		ჭრილი ა - მ ღერძებში *	A - 3	
მრავალბინიანი საცხოვრებელი სახლი	**ს.კ. 01 10.06.022.009 შენობა #5** ქ.თბილისი, პეტრე იბერის ქუჩის შესახვევი N13	**შპს სტუდიო ალფა სახლი** ს.კ. 404664573	მ.პაპუკაშვილი			მასშტაბი	1:400
			არქიტექტორი			თარიღი	11/06/2025
			მ.პაპუკაშვილი			ფურცელი	ა-194

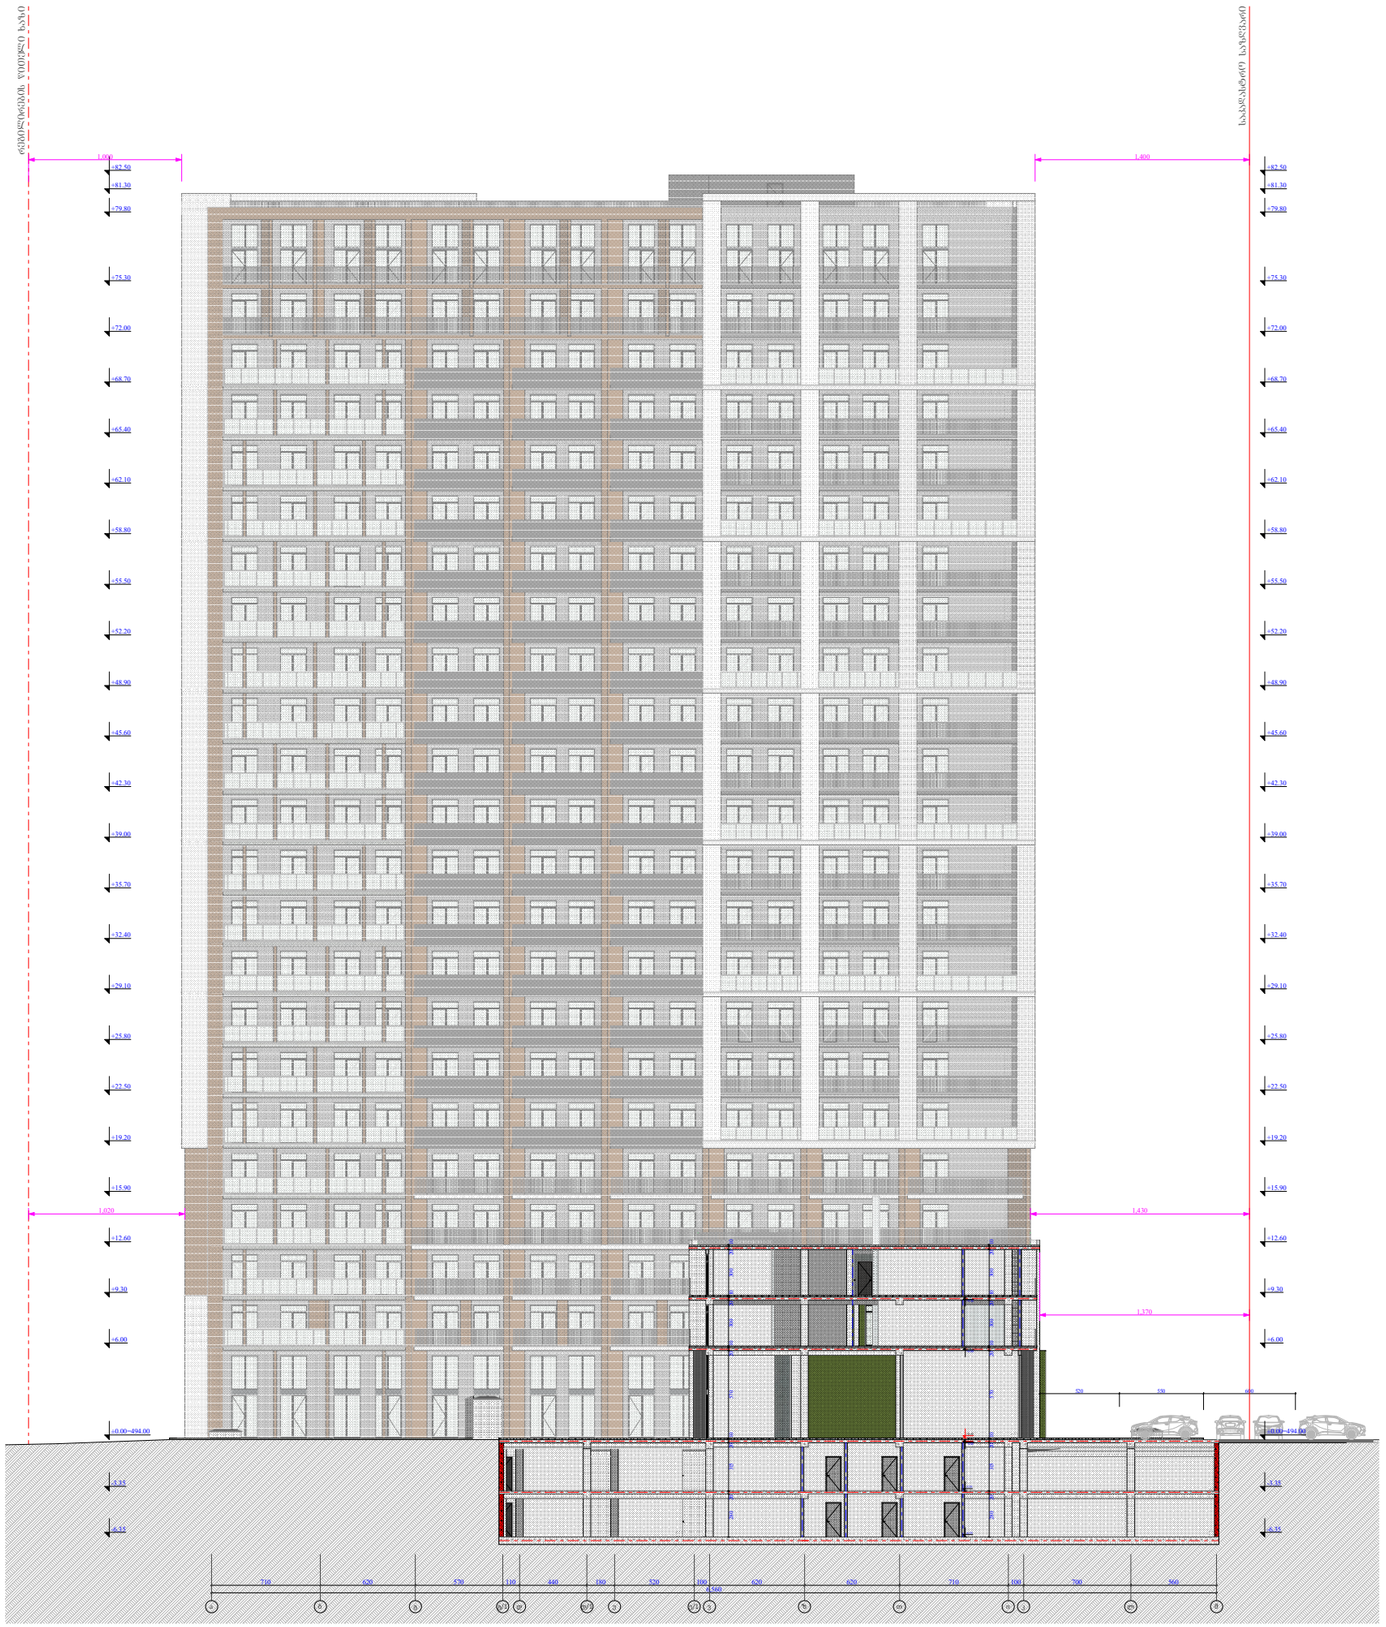

ფუნქციური დანიშნულება	ობიექტის მისამართი	შემსრულებელი ორგანიზაცია	დირექტორი		ჭრილი გ/1- მ ღერძებში	A - 3
მრავალბინიანი საცხოვრებელი სახლი	**ს.კ. 01 10.06.022.009 შენობა #5** ქ.თბილისი, პეტრე იბერის ქუჩის შესახვევი N13	**შპს სტუდიო ალფა სახლი** ს.კ. 404664573	მ.პაპუკაშვილი			მასშტაბი 1:400
			არქიტექტორი			თარიღი 11/06/2025
			მ.პაპუკაშვილი			ფურცელი ა-195

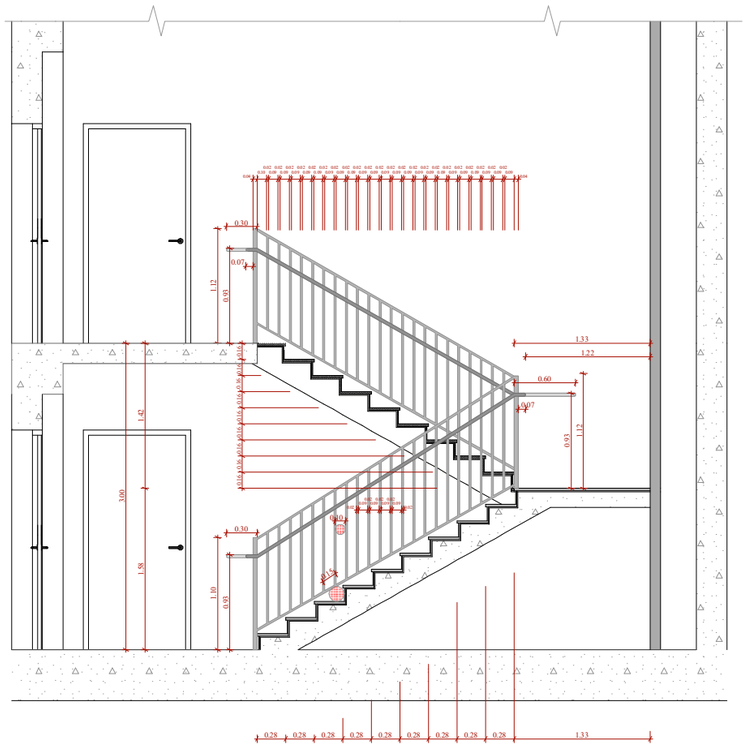

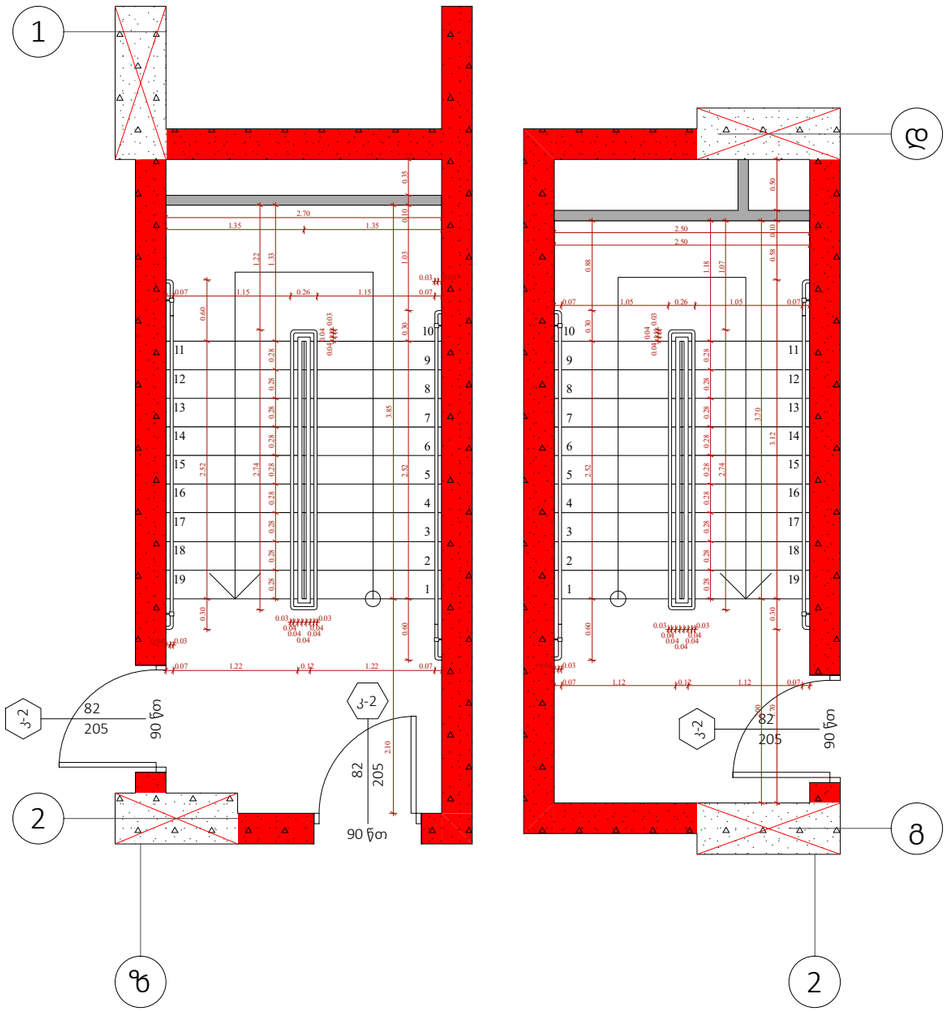

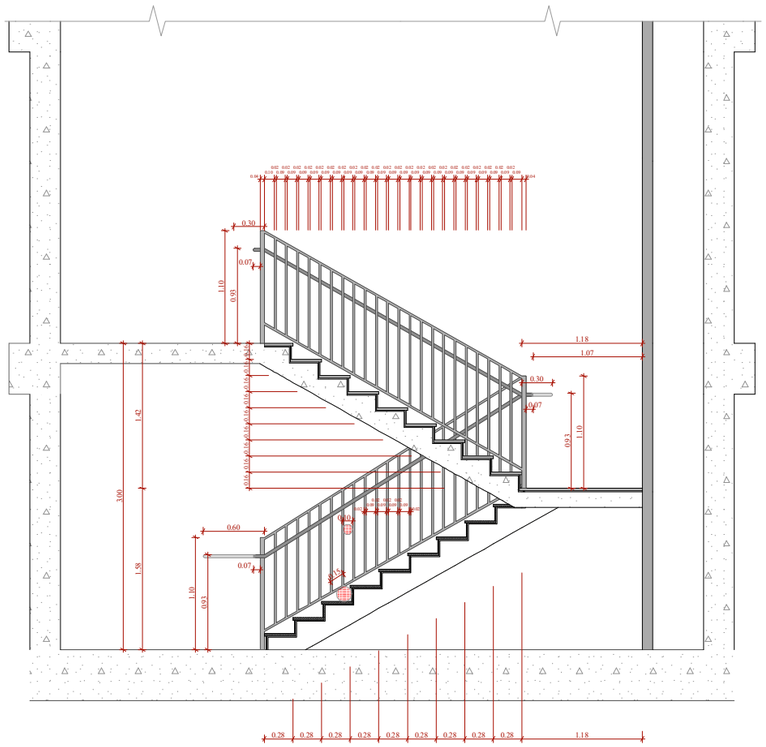

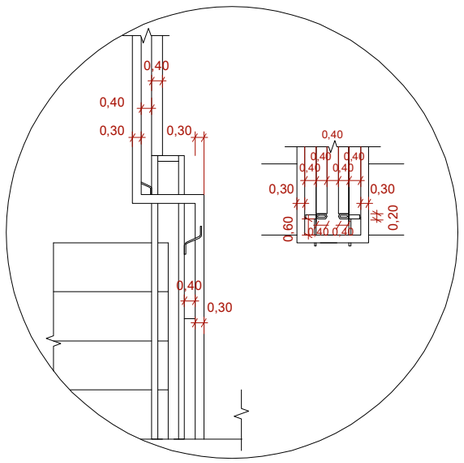

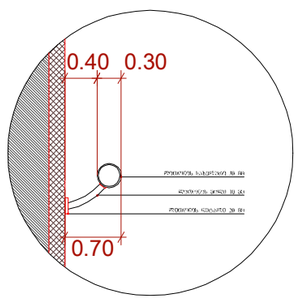

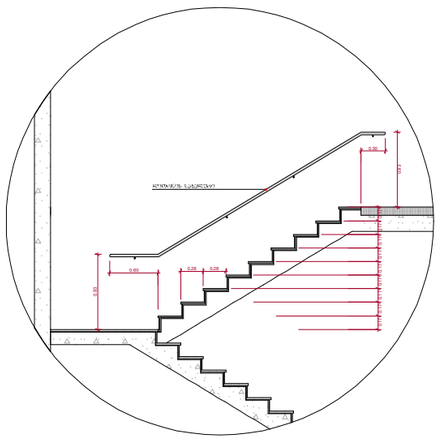

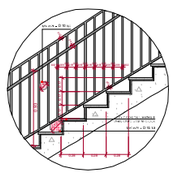

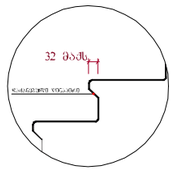

თარიღი

"ა" ბლოკი, კიბისდეტალი

ფუნქციურიდანიშნულებაობიექტისმისამართი

მრავალბინიანი

საცხოვრებელი სახლი

შემსრულებელიორგანიზაცია

ს.კ. 404664573
შპს სტუდიო ალფა სახლი

დირექტორი

არქიტექტორი

მ.პაპუკაშვილი

მ.პაპუკაშვილი 1:60, 1:200

ა-196
11/06/2025

ფურცელი

მასშტაბი

A - 3

ქ.თბილისი,
პეტრეიბერისქუჩისშესახვევი N13

ს.კ. 01 10.06.022.009

შენობა #5

1

2

3

4

5

6

7

8

9

10

11

12

13

14

15

16

17

18

19

1

2

3

4

5

6

7

8

9

10

11

12

13

14

15

16

17

18

19

კ-2 205 82

90

კ

წთ

- 2

205

82

90 წთკ-2

205
82

90 წთგ

დ

2

2

ზ

1

0.04

0.10

0.02

0.09

0.02

0.09

0.02

0.09

0.02

0.09

0.02

0.09

0.02

0.09

0.02

0.09

0.02

0.09

0.02

0.09

0.02

0.09

0.02

0.09

0.02

0.09

0.02

0.09

0.02

0.09

0.02

0.09

0.02

0.09

0.02

0.09

0.02

0.09

0.02

0.09

0.02

0.09

0.02

0.09

0.02

0.09

0.04

0.30

1.10 1.12

0.07

0.30

1.22

1.33

0.07

0.04

0.10

0.02

0.09

0.02

0.09

0.02

0.09

0.02

0.09

0.02

0.09

0.02

0.09

0.02

0.09

0.02

0.09

0.02

0.09

0.02

0.09

0.02

0.09

0.02

0.09

0.02

0.09

0.02

0.09

0.02

0.09

0.02

0.09

0.02

0.09

0.02

0.09

0.02

0.09

0.02

0.09

0.02

0.09

0.02

0.09

0.04

1.10

1.10

0.07

0.30

1.07

1.18

0.60 2.52 0.30 0.88

0.28 0.28 0.28 0.28 0.28 0.28 0.28 0.28 0.28 1.18

0.03

0.04

0.04

0.04

0.04

0.04

0.03

0.07 1.05 0.26 1.05 0.07

0.07 1.12 0.12 1.12 0.07

0.04 0.03

0.04 0.040.03

2.50

2.50

2.00

1.70 0.30 3.12 0.58 0.10 0.50
3.70

0.28 0.28 0.28 0.28 0.28 0.28 0.28 0.28 0.28 1.33 0.28 0.28 0.28 0.28 0.28 0.28 0.28 0.28 0.28 1.18

0.30 2.52 0.60

0.28 0.28 0.28 0.28 0.28 0.28 0.28 0.28 0.28 1.33

0.03

0.04

0.04

0.04

0.04

0.04

0.03

0.07 1.15 0.26 1.15 0.07

0.07 1.22 0.12 1.22 0.07

0.03 0.04

0.04 0.03

0.040.04 0.03
2.70

1.35 1.35

0.60 2.52 0.30 1.03 0.10 0.35

2.10 3.85

"ა" ბლოკი

ტიპიური კიბის უჯრედის სქემა -6.35 ნიშნულზე

2.74 1.22

2.74 1.07

0.15

0.10

0.02

0.09

0.02

0.09

0.02

0.09

0.02

0.09

0.02

0.07

1.12
0.93

0.93 0.93 0.60

0.16 0.16 0.16 0.16 0.16 0.16 0.16 0.16 0.16

0.60

0.15

0.10

0.02

0.09

0.02

0.09

0.02

0.09

0.02

0.09

0.02

0.07

1.10
0.93

0.93

0.93

0.30

0.16 0.16 0.16 0.16 0.16 0.16 0.16 0.16 0.16

3.00

1.58 1.42

3.00

1.58 1.42

0.40 0.30

0,30

0,40

0,30

0,30

0,40

0,40

0.70

0,30 0,30

0,60

0,40

0,40

0,40

0,40

0,40

0,40 0,40

0,20

0.93

0.17 0.17 0.17 0.17 0.17 0.17 0.17 0.17 0.17 0.28 0.28

0.28 0.28 0.28

0.15 D 15

D 10

0.30

0.93

0.60

0.2 0.090.020.090.020.090.020.090.020.090.020.090.20.9 0.02

0.10
0.93

0.17 0.17 0.17

0.03
0 0. 2

0.2

შენიშვნები :

- ყველა კიბეს (მათ შორის გარე კიბეს) ყოველი საფეხურის დასაბიჯებლის 40 მმ სავალ ნაწილს, რომელიც იზომება

საფეხურის ნაშვერიდან თარაზულად, ექნება ერთგვაროვანი ფერის მქონე ზედაპირი, რომელიც საფეხურის დანარჩენი

ნაწილისგან მკვეთრად განსხვავებული იქნება (მუქი ღია ფონზე). ხილვადი კონტრასტი გაგრძელდება ყოველი საფეხურის

ერთი კიდიდან საფეხურის მეორე კიდემდე.

- მისაწვდომი გზაკიბის საზღვრებში იატაკის ზედაპირები იქნება მდგრადი, მყარი და არასრიალა.

- კიბის საფეხურების განსხვავებული მონიშვნა იქნება გამძლე.

- შენობის გარეთ მდებარე კიბის საფეხურები და ბაქნები ისე დაგეგმარდება, რომ სავალ ზედაპირზე წყალი არ დაგროვდება.

- გასანათებელი საშუალებები უზრუნველყოფს კიბეების განათებას, რომელიც გაიზომება საბიჯელების ზედაპირების და

ბაქნების ზედაპირების ცენტრში გაზომვისას საფეხურის წინაპირიდან 600 მმ-ის საზღვრებში, შემდეგი წესის შესაბამისად :

1. არაუმცირეს 11 ლუქსი განათება.

2. არაუმცირეს 100 ლუქსი განათება, კიბით სარგებლობის დროს.

3. კიბეების გამოყენებისას 11 ლუქსიდან 110 ლუქსზე გადასვლა შესაძლებელი უნდა იყოს განათების

სამართავებით უზრუნველყოფილი ავტომატური, მოძრავი სენსორული ტიპის განათების

ჩამრთველებით, რომლებიც შეესაბამება ყველა ქვემოთ ჩამოთვლილს :

ა) ganaTEbis სამართავები აღჭურვილი იქნება საიმედო ოპერაციული სისტემით და შეფასებული იქნება ამ მიზნით

გამოყენებისთვის.

ბ) მოძრავი სენსორი გააქტიურდება დამკავებლის მოძრაობით საფეხურებზე ან საფეხურების ბაქნებზე.

გ) განათების გამააქტიურებლები დაყენებული იქნება არაუმცირეს 15 წუთიანი მოქმედების პერიოდით.

დ) გზა-კიბის განათება ჩაირთვება ავტომატური სენსორული ჩამრთველებით, ასეთის არსებობის შემთხვევაში ისე, რომ

შესასვლელში მდებარე ბაქანზე, მის მოსაზღვრე თითოეულ კიბის მარშსა და შესასვლელსი მდებარე ბაქნის ზემოთ და

ქვემოთ მდებარე ბაქნებზე მე - 4 პუნქტით დადგენილი ganaTEbulobis დონე საფეხურის გამოყენებამდე იქნება

უზრუნველყოფილი.

- კიბის სახელურები და ნებისმიერი კედელი ან მათ მომიჯნავედ მდებარე სხვა ზედაპირი არ იქნება ბასრი ან უხეში

ელემენტების შემცველი.

- კიბის სახელურები არ იტრიალებს მათი ბუდეების საზღვრებში.

"ა" ბლოკი

ტიპიური კიბის შეჯრედის სქემა -3.35 ნიშნულზე

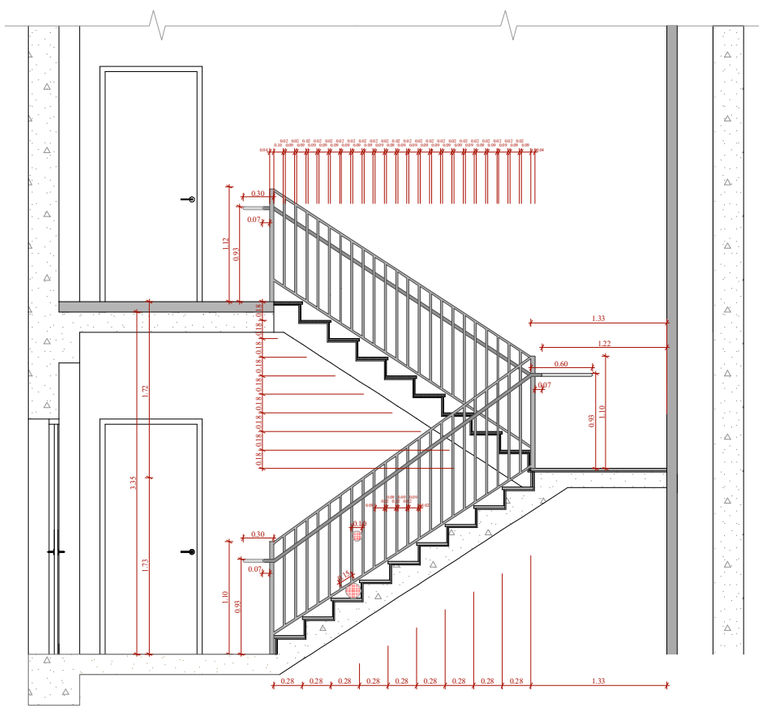

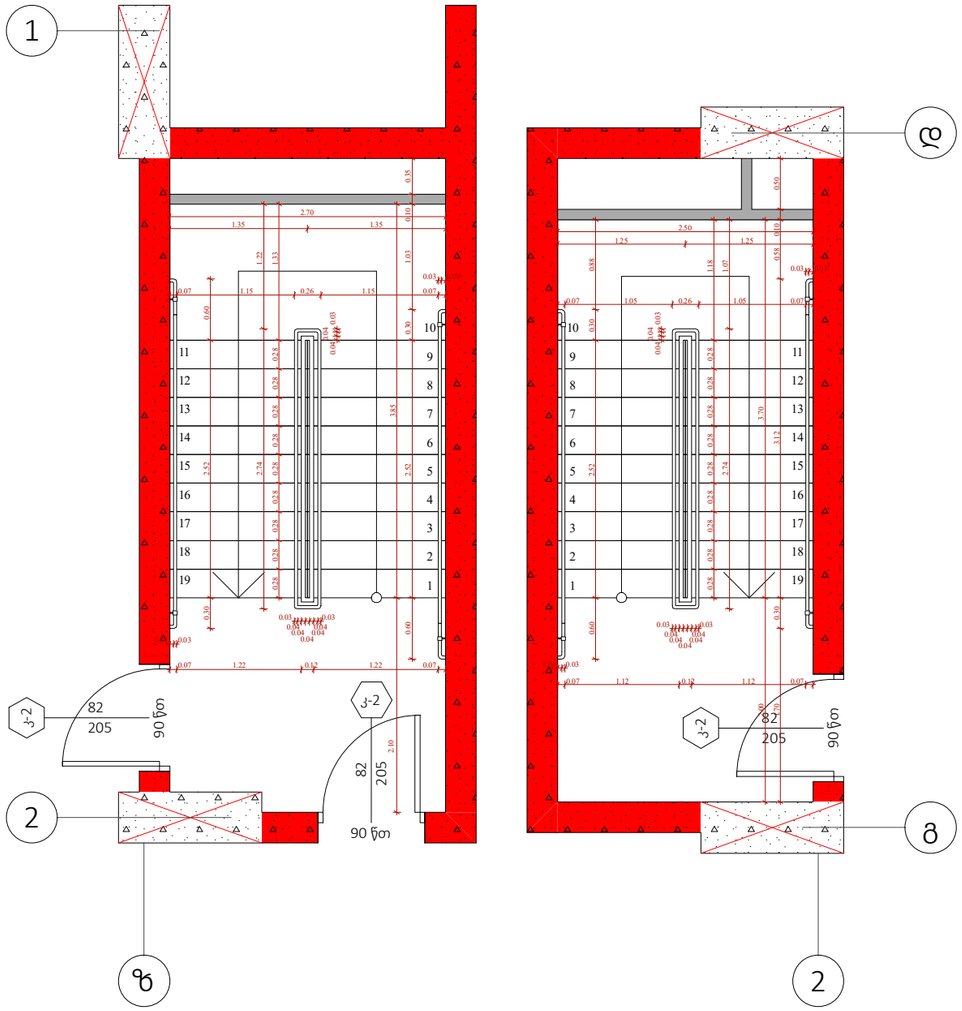

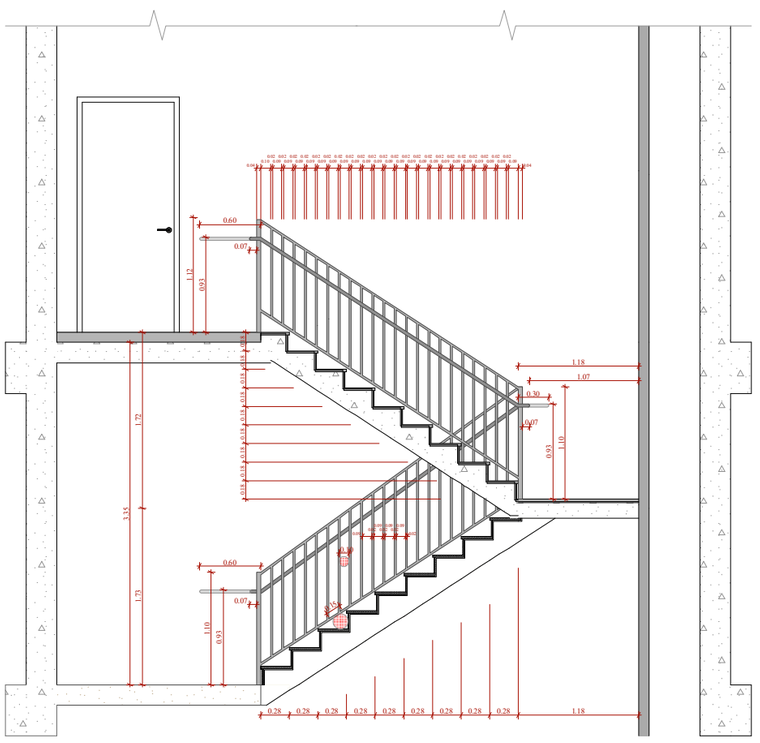

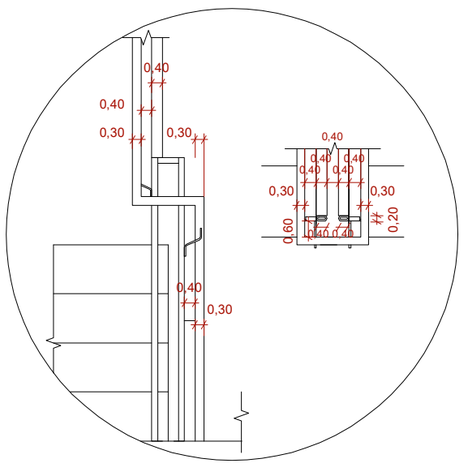

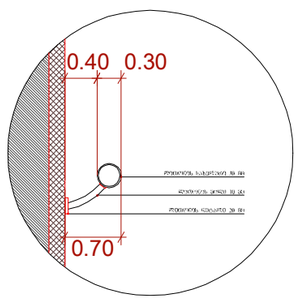

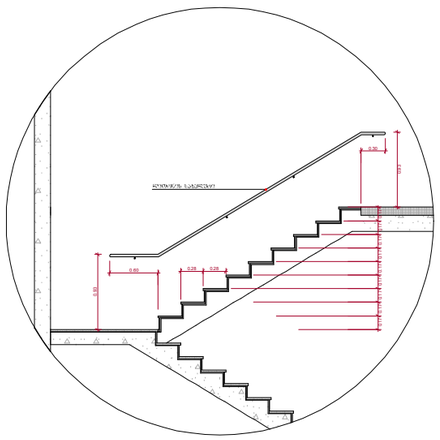

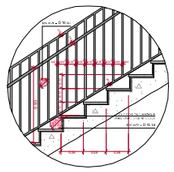

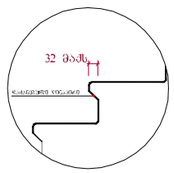

შენიშვნები :

- ყველა კიბეს (მათ შორის გარე კიბეს) ქონდეთ საფეხურის დასაბეტონებლის 40 მმ სასაკლ ნაწილს, რომელიც იზოლირებულია საფეხურის ნაშენისგან მთარაზულად. ეს ნაწილი ერთმანეთისგან შეერთებულია შტირის მცირე ზომის ჯოხებით, რომელიც საფეხურის დანარჩენი ნაწილისგან განსხვავებულად იქნება (მეტი ღია ფორებით). ხარისხიანი კონტროლისთვის დაშრომილებია ქონდეთ საფეხურის ერთი კიდიდან საფეხურის მეორე კიდემდე.

- მისაწვდომი გზაკიბის საზღვრებში ბატაკის ზედაპირები იქნება მდგრადი, მკარი და არასრიალა.

- კიბის საფეხურების განსხვავებული მონიშნა იქნება გამძლე.

- შენობის გარეთ მდებარე კიბის საფეხურები და გაძნები ისე დაბეტონდება, რომ სავალ ზედაპირზე წყალი არ დაბრუნდება.

- განათების საშუალებები უზრუნველყოფს კიბეების განათებას, რომელიც გაიზომება საბეტონებლის ზედაპირების და გაძნების ზედაპირების ცენტრში განათების საფეხურის წინაპირთან 600 მმ-ის სიღრმეში, შემდეგი წესის შესაბამისად :

1. არანაკლებ 11 ლუქსი განათება.
2. არანაკლებ 100 ლუქსი განათება, კიბეთ სარეკლამების დროს.
3. კიბეების გამოქნებისას 11 ლუქსიდან 110 ლუქსზე გადასვლა შესაძლებელი უნდა იყოს განათების სამართავებით უზრუნველყოფილი ავტომატურ, მოძრავი სენსორული ტიპის განათების ნათურებით, რომლებიც შეესაბამება ქვემო ქვეთით ნაწილებს :

ა) განათ ბის სამართავები ადგილობრივი იქნება საიმედო ოპერაციული სისტემით და შეიძახებული იქნება ამ მიზნით გამოქნებისთვის.

ბ) მოძრავი სენსორი გააქტიურებები დამცავებით მოძრაობით საფეხურებზე ან საფეხურების გაძნებზე.

გ) განათების გამოძახებულების დაქნებული იქნება არანაკლებ 15 წუთისანი მოქმედების კრიტერიით.

დ) გზა-კიბის განათება ნაირებება ავტომატური სენსორული ჩამრთველებით, ასეთის არსებობის შემთხვევაში ისე, რომ შესასვლელში მდებარე ბაძანზე, მის მოსაზღვრე თითოეულ კიბის მარშა და შესასვლელზე მდებარე ბაძნის ზემოთ და ქვემოთ მდებარე ბაძნებზე მე - 4 პუნქტით დადგენილი განათ ბულობის დონე საფეხურის გამოქნებამდე იქნება უზრუნველყოფილი.

- კიბის სახელურები და ნებისმიერი კედელი ან მათ მომიჯნავედ მდებარე სხვა ზედაპირი არ იქნება ბასრი ან უხეში ელემენტებისა შემცველი.

- კიბის სახელურები არ იტრიალებს მათი გუდების საზღვრებში.

ფუნქციური დანიშნულება	ობიექტის მისამართი	შემსრულებელი ორგანიზაცია	დირექტორი		"ა" ბლოკი, კიბის დეტალი	A - 3
მრავალბინიანი საცხოვრებელი სახლი	**ს.კ. 01 10.06.022.009 შენობა #5** ქ.თბილისი, პეტრე იბერის ქუჩის შესახვევი N13	**შპს სტუდიო ალფა სახლი** ს.კ. 404664573	მ.პაპუკაშვილი			მასშტაბი 1:60, 1:200
			არქიტექტორი			თარიღი 11/06/2025
			მ.პაპუკაშვილი			ფურცელი ა-197

"ა" ბლოკი

ტიპიური კიბის შეჯრედის სქემა ±0.00 ნიშნულზე

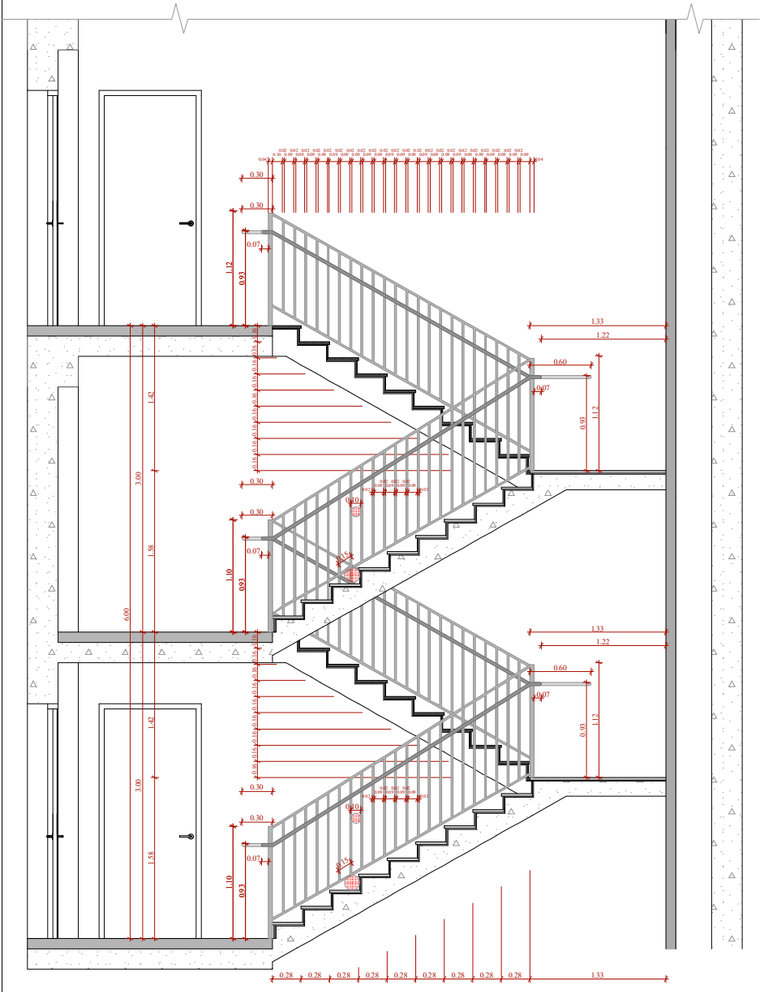

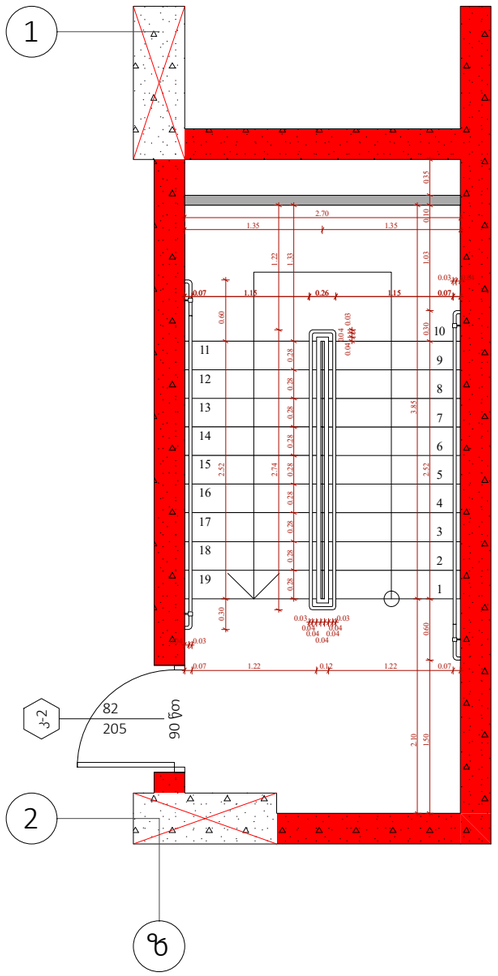

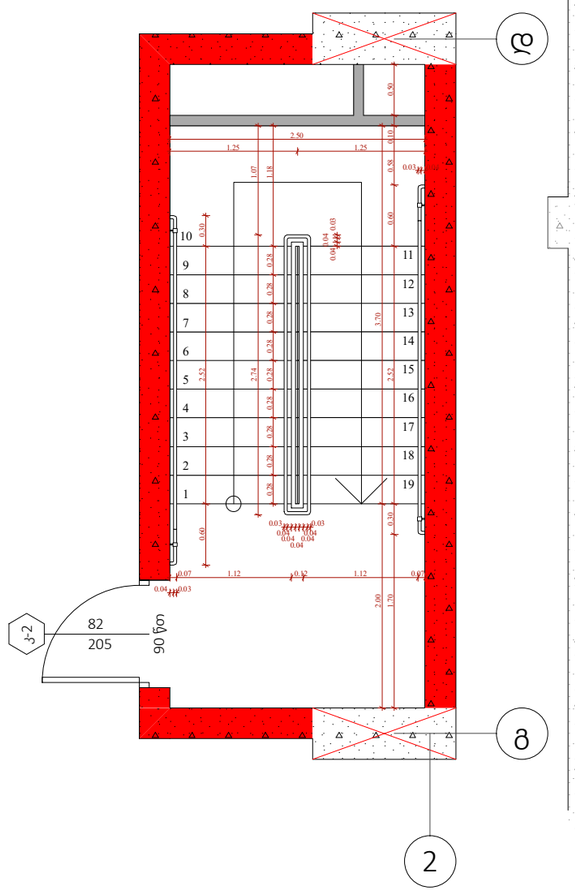

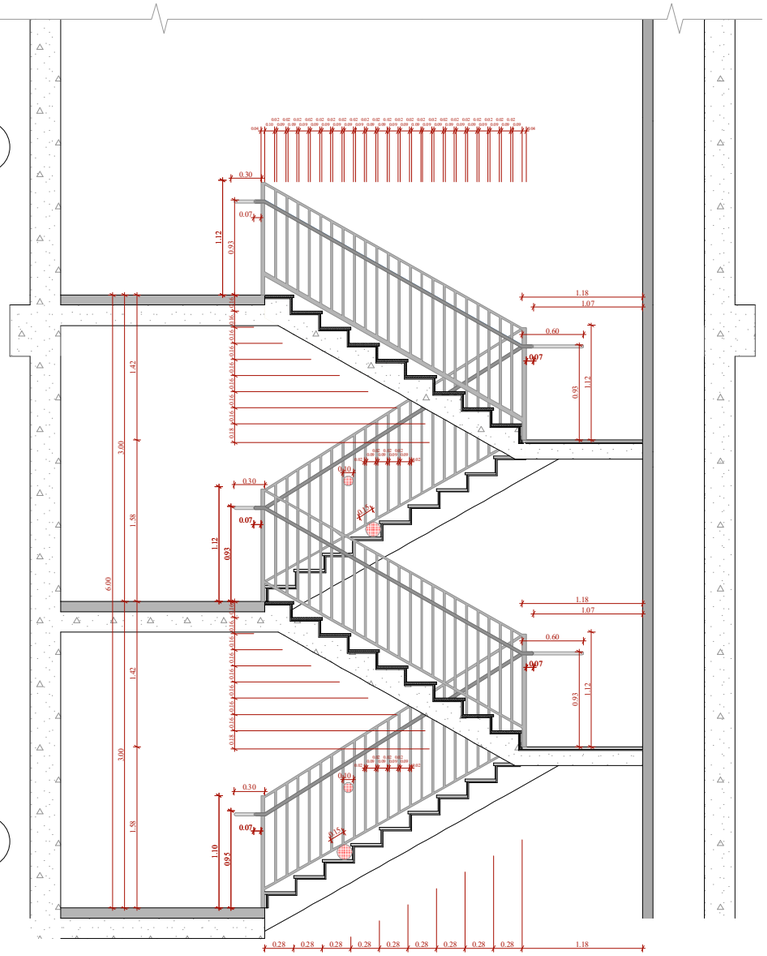

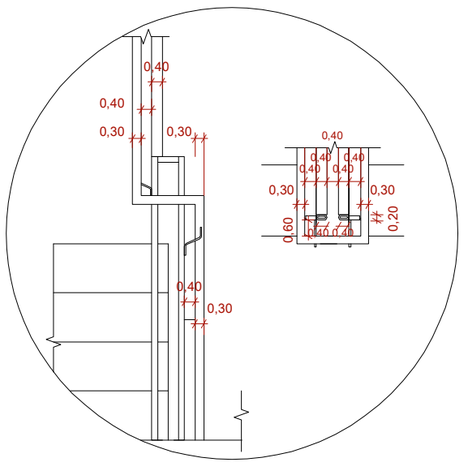

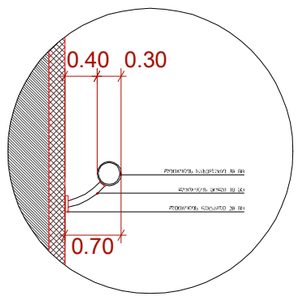

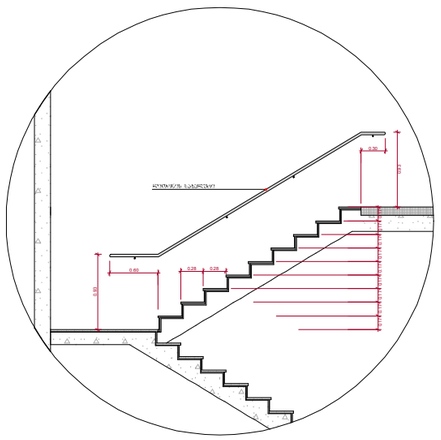

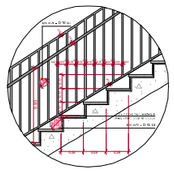

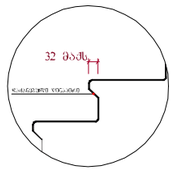

შენიშვნები :

- ქვედა კიბეს (მათ შორის გარე კიბეს) ქვედელი საფეხურის დასაბრტყელებლის 40 მმ სიგანეზე ნაღვერდს, რომელიც იზოლირება საფეხურის ნაშენიერიდან თარაზულად. იძნება პრობაზარეშანი შრის მქონე ჯილაპირი, რომელიც საფეხურის დანარჩენი ნაწილისგან მკვეთრად განსხვავებული იქნება (შეძე ღია შეფერი). ხიდანაღი კონტრასტი გამოძლიერება ქვედელი საფეხურის ეძიე კიდიდან საფეხურის ძირიე კიდემდე.

- მისაწვდომი გზაკიბის საზღვრებში იატაკის ზედაპირები იძნება მდგრადი, მყარი და არასრიალა.

- კიბის საფეხურების განსხვავებული მონიშნა იძნება გამძლე.

- შენობის გარეთ მდებარე კიბის საფეხურები და გაძნები ისე დაგეგმარდება, რომ სიგანე ზედაპირზე წყალი არ დაგროვდება.

- გასანათებელი სიმუქლეები უზრუნველყოფს კიბეების განათებას, რომელიც გაეზიდება საბინძლების ზედაპირების და გაძნების ზედაპირების ცენტრში გაზომვისას საფეხურის წიბოებიდან **600** მმ-ის საზღვრებში, შემდეგი წესის შესაბამისად :

1. არაუმეტეს 11 ლუქით განათება.
2. არაუმეტეს 100 ლუქით განათება, კიბეით სარგებლების დროს.
3. კიბეების განათებისას 11 ლუქიდან 110 ლუქამდე გადასვლა შესაძლებელი უნდა იყოს განათების სამართავებით უზრუნველყოფილი ავტომატური, მოძრავი სენსორული ტიპის განათების სამართველებით, რომლებიც შესაბამება ქვედა ქვემოთ სიმეთველს :

ა) განათ ბის სამართავები აღჭურვილი იქნება საიმედო ოპერაციული სისტემით და შეუსაბამო იქნება ამ მიზნით გამოყენებისთვის.

ბ) მოძრავი სენსორი გააქტიურდება დამკავებლის მოძრაობით საფეხურებზე ან საფეხურების გაძნებზე.

გ) განათების გაშთაძტიურებლები დაყენებული იქნება არაუმეტეს 15 წუთისა მოქმედების კრიტერიით.

დ) გზაკიბის განათება გარეთ იქნება ავტომატური სენსორული გამოთვლებით, ანუ ეს არსებობის შემთხვევაში ისე, რომ შესასვლელში მდებარე გაძანზე, მის მოსაზღვრე თითოეულ კიბის მარშსა და შესასვლელზე მდებარე გაძნის ზედაპირ ქვემოთ მდებარე გაძნებზე ეე - 4 პუნქტით დაფიქსირი განათ ბულობის დრო საფეხურის გამოყენებისათვე იქნება უზრუნველყოფილი.

- კიბის სახელურები და ნებისმიერი კედელი ან მათ მოშიჯნავედ მდებარე სხვა ზედაპირი არ იქნება გასწორ ან უხეშად ელემენტების შემცველი.

- კიბის სახელურები არ იტრიალებს მათი გეელების საზღვრებში.

ფუნქციური დანიშნულება	ობიექტის მისამართი	შემსრულებელი ორგანიზაცია	დირექტორი		"ა" ბლოკი, კიბის დეტალი	A - 3	
მრავალბინიანი საცხოვრებელი სახლი	**ს.კ. 01 10.06.022.009 შენობა #5** ქ.თბილისი, პეტრე იბერის ქუჩის შესახვევი N13	**შპს სტუდიო ალფა სახლი** ს.კ. 404664573	მ.პაპუკაშვილი			მასშტაბი	1:60, 1:200
			არქიტექტორი			თარიღი	11/06/2025
			მ.პაპუკაშვილი			ფურცელი	ა-198

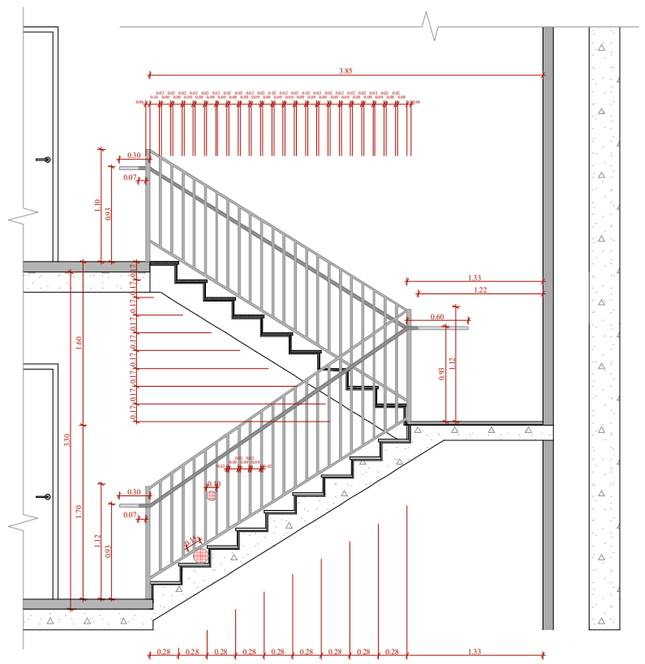

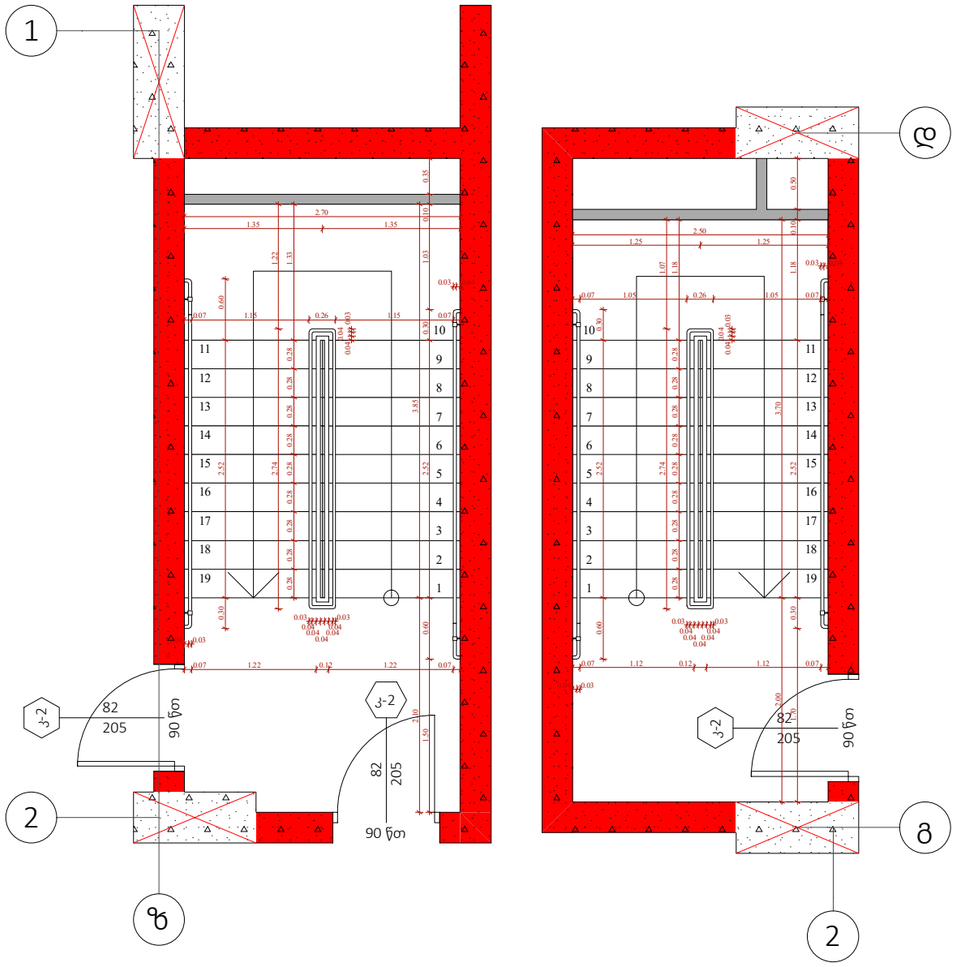

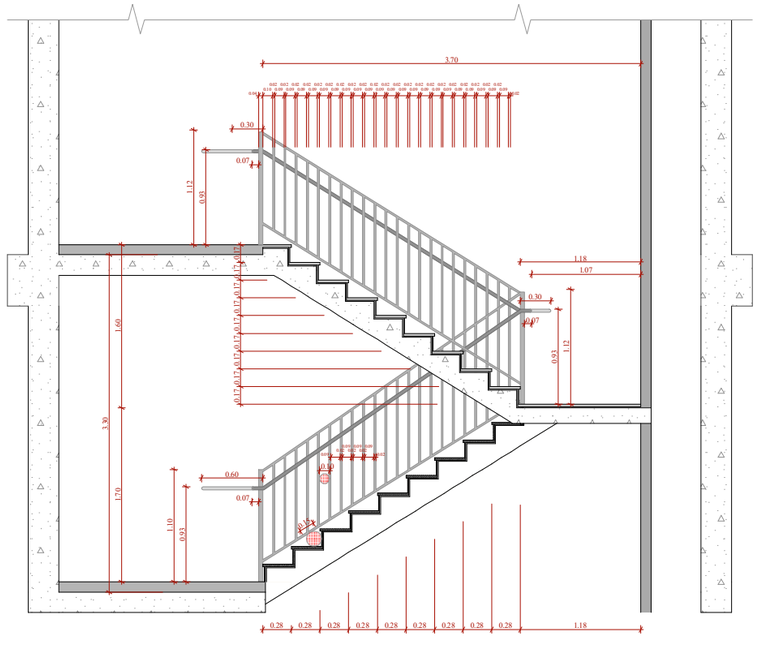

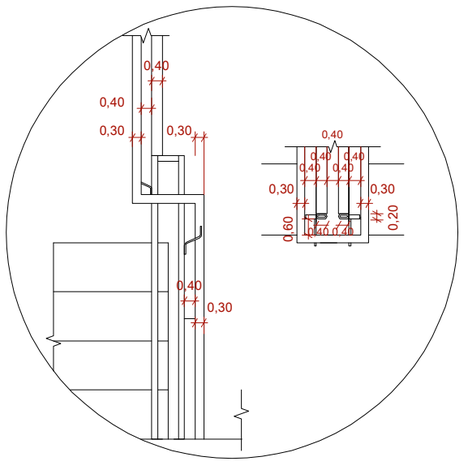

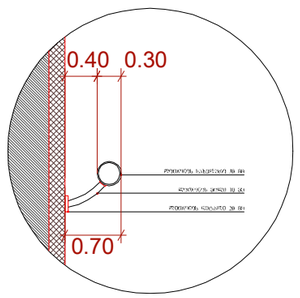

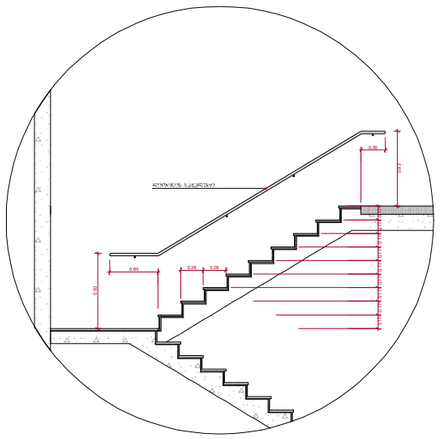

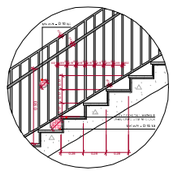

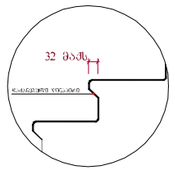

თარიღი

"ა" ბლოკი, კიბისდეტალი

ფუნქციურიდანიშნულებაობიექტისმისამართი

მრავალბინიანი

საცხოვრებელი სახლი

შემსრულებელიორგანიზაცია

ს.კ. 404664573
შპს სტუდიო ალფა სახლი

დირექტორი

არქიტექტორი

მ.პაპუკაშვილი

მ.პაპუკაშვილი 1:60, 1:200

ა-199
11/06/2025

ფურცელი

მასშტაბი

A - 3

ქ.თბილისი,
პეტრეიბერისქუჩისშესახვევი N13

ს.კ. 01 10.06.022.009

შენობა #5

1

2

3

4

5

6

7

8

9

10

11

12

13

14

15

16

17

18

19

1

2

3

4

5

6

7

8

9

10

11

12

13

14

15

16

17

18

19

კ-2 205 82

90 წთკ-2

205
82

90 წთ

კ-2 205 82

90 წთ

1

ზ 2

გ

დ

2

0.30 2.52 0.60

0.28 0.28 0.28 0.28 0.28 0.28 0.28 0.28 0.28 1.33

0.03

0.04

0.04

0.04

0.04

0.04

0.03

0.07 1.15 0.26 1.15 0.07

0.07 1.22 0.12 1.22 0.07

0.03 0.04

0.04 0.03

0.040.04 0.03
2.70

1.35 1.35

1.50 0.60 2.52 0.30 1.03 0.10 0.35
2.10 3.85

0.040.040.03

0.03

0.04

0.04

0.04

0.04

0.04

0.03

0.07 1.12 0.12 1.12 0.07

0.60 2.52 0.30

1.70 0.30 2.52 1.18 0.10 0.50
2.00 3.70

0.28 0.28 0.28 0.28 0.28 0.28 0.28 0.28 0.28 1.18

2.74 1.070.03 0.04
0.04 0.03

2.50

1.25 1.25

3.85

0.04

0.10

0.02

0.09

0.02

0.09

0.02

0.09

0.02

0.09

0.02

0.09

0.02

0.09

0.02

0.09

0.02

0.09

0.02

0.09

0.02

0.09

0.02

0.09

0.02

0.09

0.02

0.09

0.02

0.09

0.02

0.09

0.02

0.09

0.02

0.09

0.02

0.09

0.02

0.09

0.02

0.09

0.02

0.09

0.02

0.09

0.04

0.30

0.07

0.17 0.17 0.17 0.17 0.17 0.17 0.17 0.17 0.17 0.60 1.331.22

0.30

0.07

1.12

0.93

1.70 1.60

0.28 0.28 0.28 0.28 0.28 0.28 0.28 0.28 0.28 1.33

0.15

0.10

0.02

0.09

0.02

0.09

0.02

0.09

0.02

0.04

0.10

0.02

0.09

0.02

0.09

0.02

0.09

0.02

0.09

0.02

0.09

0.02

0.09

0.02

0.09

0.02

0.09

0.02

0.09

0.02

0.09

0.02

0.09

0.02

0.09

0.02

0.09

0.02

0.09

0.02

0.09

0.02

0.09

0.02

0.09

0.02

0.09

0.02

0.09

0.02

0.09

0.02

0.09

0.02

0.93
1.10

0.30

0.07

1.12

0.60

0.07

0.17 0.17 0.17 0.17 0.17 0.17 0.17 0.17 0.17

0.09

0.02

0.09

0.02

0.09

0.02

0.09

0.02

0.93

1.12

0.30

0.07

0.28 0.28 0.28 0.28 0.28 0.28 0.28 0.28 0.28 1.18

1.18

1.07

0.15

0.10

3.70

1.70 1.60

3.30

3.30

"ა" ბლოკი

ტიპიური კიბის უჯრედის სქემა +6.00 - + 75.30 ნიშნულებზე

2.74 1.22 0.07 1.05 0.26 1.05 0.07
0.93

1.12

0.93
1.10

0.93

0.40 0.30

0,30

0,40

0,30

0,30

0,40

0,40

0.70

0,30 0,30

0,60

0,40

0,40

0,40

0,40

0,40

0,40 0,40

0,20

0.93

0.17 0.17 0.17 0.17 0.17 0.17 0.17 0.17 0.17 0.28 0.28

0.28 0.28 0.28

0.15 D 15

D 10

0.30

0.93

0.60

0.2 0.090.020.090.020.090.020.090.020.090.020.090.20.9 0.02

0.10
0.93

0.17 0.17 0.17

0. 3
0.2

0.2

შენიშვნები :

- ყველა კიბეს (მათ შორის გარე კიბეს) ყოველი საფეხურის დასაბიჯებლის 40 მმ სავალ ნაწილს, რომელიც იზომება

საფეხურის ნაშვერიდან თარაზულად, ექნება ერთგვაროვანი ფერის მქონე ზედაპირი, რომელიც საფეხურის დანარჩენი

ნაწილისგან მკვეთრად განსხვავებული იქნება (მუქი ღია ფონზე). ხილვადი კონტრასტი გაგრძელდება ყოველი საფეხურის

ერთი კიდიდან საფეხურის მეორე კიდემდე.

- მისაწვდომი გზაკიბის საზღვრებში იატაკის ზედაპირები იქნება მდგრადი, მყარი და არასრიალა.

- კიბის საფეხურების განსხვავებული მონიშვნა იქნება გამძლე.

- შენობის გარეთ მდებარე კიბის საფეხურები და ბაქნები ისე დაგეგმარდება, რომ სავალ ზედაპირზე წყალი არ დაგროვდება.

- გასანათებელი საშუალებები უზრუნველყოფს კიბეების განათებას, რომელიც გაიზომება საბიჯელების ზედაპირების და

ბაქნების ზედაპირების ცენტრში გაზომვისას საფეხურის წინაპირიდან 600 მმ-ის საზღვრებში, შემდეგი წესის შესაბამისად :

1. არაუმცირეს 11 ლუქსი განათება.

2. არაუმცირეს 100 ლუქსი განათება, კიბით სარგებლობის დროს.

3. კიბეების გამოყენებისას 11 ლუქსიდან 110 ლუქსზე გადასვლა შესაძლებელი უნდა იყოს განათების

სამართავებით უზრუნველყოფილი ავტომატური, მოძრავი სენსორული ტიპის განათების

ჩამრთველებით, რომლებიც შეესაბამება ყველა ქვემოთ ჩამოთვლილს :

ა) ganaTEbis სამართავები აღჭურვილი იქნება საიმედო ოპერაციული სისტემით და შეფასებული იქნება ამ მიზნით

გამოყენებისთვის.

ბ) მოძრავი სენსორი გააქტიურდება დამკავებლის მოძრაობით საფეხურებზე ან საფეხურების ბაქნებზე.

გ) განათების გამააქტიურებლები დაყენებული იქნება არაუმცირეს 15 წუთიანი მოქმედების პერიოდით.

დ) გზა-კიბის განათება ჩაირთვება ავტომატური სენსორული ჩამრთველებით, ასეთის არსებობის შემთხვევაში ისე, რომ

შესასვლელში მდებარე ბაქანზე, მის მოსაზღვრე თითოეულ კიბის მარშსა და შესასვლელსი მდებარე ბაქნის ზემოთ და

ქვემოთ მდებარე ბაქნებზე მე - 4 პუნქტით დადგენილი ganaTEbulobis დონე საფეხურის გამოყენებამდე იქნება

უზრუნველყოფილი.

- კიბის სახელურები და ნებისმიერი კედელი ან მათ მომიჯნავედ მდებარე სხვა ზედაპირი არ იქნება ბასრი ან უხეში

ელემენტების შემცველი.

- კიბის სახელურები არ იტრიალებს მათი ბუდეების საზღვრებში.

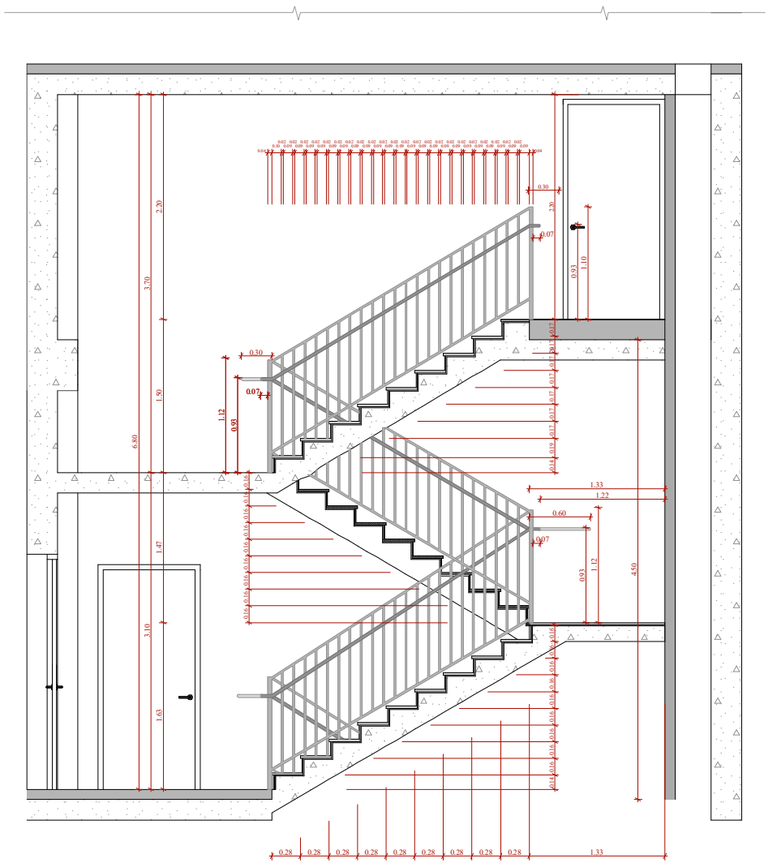

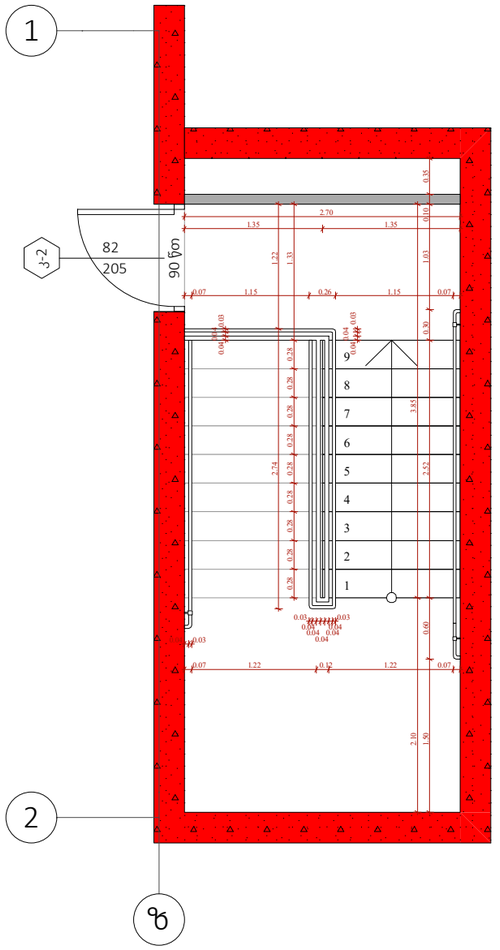

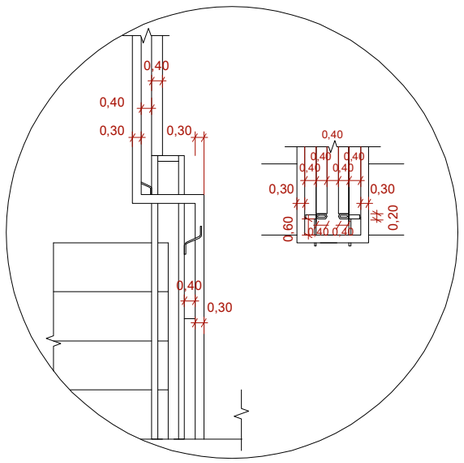

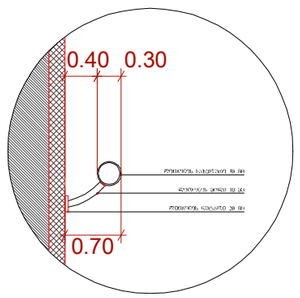

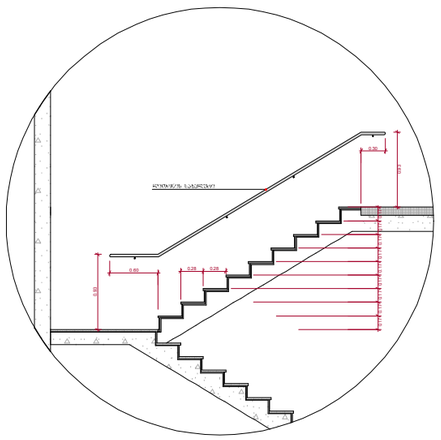

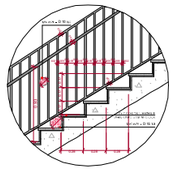

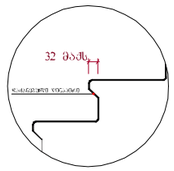

თარიღი

"ა" ბლოკი, კიბისდეტალი

ფუნქციურიდანიშნულებაობიექტისმისამართი

მრავალბინიანი

საცხოვრებელი სახლი

შემსრულებელიორგანიზაცია

ს.კ. 404664573
შპს სტუდიო ალფა სახლი

დირექტორი

არქიტექტორი

მ.პაპუკაშვილი

მ.პაპუკაშვილი 1:60, 1:200

ა-200
11/06/2025

ფურცელი

მასშტაბი

A - 3

ქ.თბილისი,
პეტრეიბერისქუჩისშესახვევი N13

ს.კ. 01 10.06.022.009

შენობა #5

1

2

3

4

5

6

7

8

9

კ-2 205 82

90 წთ

1

ზ

2

6.80

3.10 3.70

1.63 1.47 1.50 2.20

0.040.040.03

0.28 0.28 0.28 0.28 0.28 0.28 0.28 0.28 0.28 1.33

0.03

0.04

0.04

0.04

0.04

0.04

0.03

0.07 1.22 0.12 1.22 0.07

0.04 0.03

0.040.04 0.03
2.70

1.35 1.35

2.10

1.50 0.60 2.52 0.30 1.03 0.10 0.35
3.85

0.07 1.15 0.26 1.15 0.07

0.14 0.19 0.17 0.17 0.17 0.17 0.17 0.17 0.17 2.20

0.16 0.16 0.16 0.16 0.16 0.16 0.16 0.16 0.16

0.14 0.16 0.16 0.16 0.16 0.16 0.16 0.16 0.16 0.16

0.28 0.28 0.28 0.28 0.28 0.28 0.28 0.28 0.28 1.33

0.04

0.10

0.02

0.09

0.02

0.09

0.02

0.09

0.02

0.09

0.02

0.09

0.02

0.09

0.02

0.09

0.02

0.09

0.02

0.09

0.02

0.09

0.02

0.09

0.02

0.09

0.02

0.09

0.02

0.09

0.02

0.09

0.02

0.09

0.02

0.09

0.02

0.09

0.02

0.09

0.02

0.09

0.02

0.09

0.02

0.09

0.04

0.30

1.12

0.07

1.10

0.30

4.50

1.22

1.33

"ა" ბლოკი

ტიპიური კიბის უჯრედის სქემა +79.80 ნიშნულზე

2.74 1.22

0.60
0.07

1.12
0.93

0.07
0.93

0.93

0.40 0.30

0,30

0,40

0,30

0,30

0,40

0,40

0.70

0,30 0,30

0,60

0,40

0,40

0,40

0,40

0,40

0,40 0,40

0,20

0.93

0.17 0.17 0.17 0.17 0.17 0.17 0.17 0.17 0.17 0.28 0.28

0.28 0.28 0.28

0.15 D 15

D 10

0.30

0.93

0.60

0.2 0.090.020.090.020.090.020.090.020.090.020.090.20.9 0.02

0.10
0.93

0.17 0.17 0.17

0. 3
0.2

0.2

შენიშვნები :

- ყველა კიბეს (მათ შორის გარე კიბეს) ყოველი საფეხურის დასაბიჯებლის 40 მმ სავალ ნაწილს, რომელიც იზომება

საფეხურის ნაშვერიდან თარაზულად, ექნება ერთგვაროვანი ფერის მქონე ზედაპირი, რომელიც საფეხურის დანარჩენი

ნაწილისგან მკვეთრად განსხვავებული იქნება (მუქი ღია ფონზე). ხილვადი კონტრასტი გაგრძელდება ყოველი საფეხურის

ერთი კიდიდან საფეხურის მეორე კიდემდე.

- მისაწვდომი გზაკიბის საზღვრებში იატაკის ზედაპირები იქნება მდგრადი, მყარი და არასრიალა.

- კიბის საფეხურების განსხვავებული მონიშვნა იქნება გამძლე.

- შენობის გარეთ მდებარე კიბის საფეხურები და ბაქნები ისე დაგეგმარდება, რომ სავალ ზედაპირზე წყალი არ დაგროვდება.

- გასანათებელი საშუალებები უზრუნველყოფს კიბეების განათებას, რომელიც გაიზომება საბიჯელების ზედაპირების და

ბაქნების ზედაპირების ცენტრში გაზომვისას საფეხურის წინაპირიდან 600 მმ-ის საზღვრებში, შემდეგი წესის შესაბამისად :

1. არაუმცირეს 11 ლუქსი განათება.

2. არაუმცირეს 100 ლუქსი განათება, კიბით სარგებლობის დროს.

3. კიბეების გამოყენებისას 11 ლუქსიდან 110 ლუქსზე გადასვლა შესაძლებელი უნდა იყოს განათების

სამართავებით უზრუნველყოფილი ავტომატური, მოძრავი სენსორული ტიპის განათების

ჩამრთველებით, რომლებიც შეესაბამება ყველა ქვემოთ ჩამოთვლილს :

ა) ganaTEbis სამართავები აღჭურვილი იქნება საიმედო ოპერაციული სისტემით და შეფასებული იქნება ამ მიზნით

გამოყენებისთვის.

ბ) მოძრავი სენსორი გააქტიურდება დამკავებლის მოძრაობით საფეხურებზე ან საფეხურების ბაქნებზე.

გ) განათების გამააქტიურებლები დაყენებული იქნება არაუმცირეს 15 წუთიანი მოქმედების პერიოდით.

დ) გზა-კიბის განათება ჩაირთვება ავტომატური სენსორული ჩამრთველებით, ასეთის არსებობის შემთხვევაში ისე, რომ

შესასვლელში მდებარე ბაქანზე, მის მოსაზღვრე თითოეულ კიბის მარშსა და შესასვლელსი მდებარე ბაქნის ზემოთ და

ქვემოთ მდებარე ბაქნებზე მე - 4 პუნქტით დადგენილი ganaTEbulobis დონე საფეხურის გამოყენებამდე იქნება

უზრუნველყოფილი.

- კიბის სახელურები და ნებისმიერი კედელი ან მათ მომიჯნავედ მდებარე სხვა ზედაპირი არ იქნება ბასრი ან უხეში

ელემენტების შემცველი.

- კიბის სახელურები არ იტრიალებს მათი ბუდეების საზღვრებში.

"ბ" ბლოკი

ტიპიური კიბის შეჯრედის სქემა -6.35 ნიშნულზე

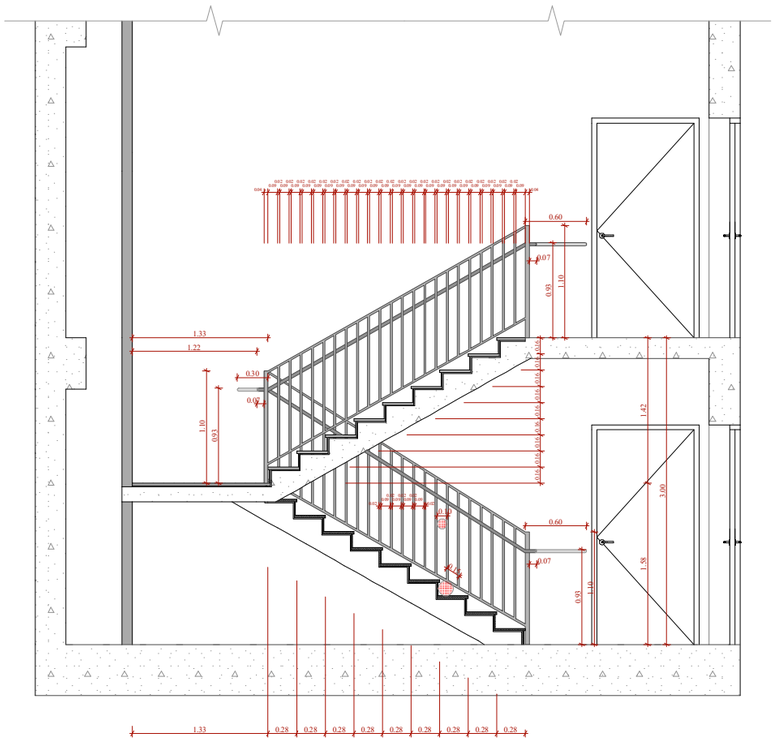

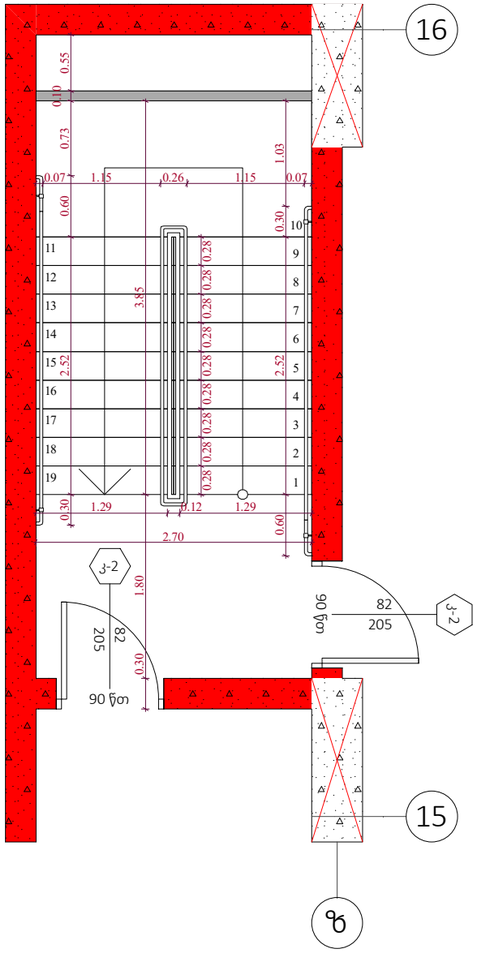

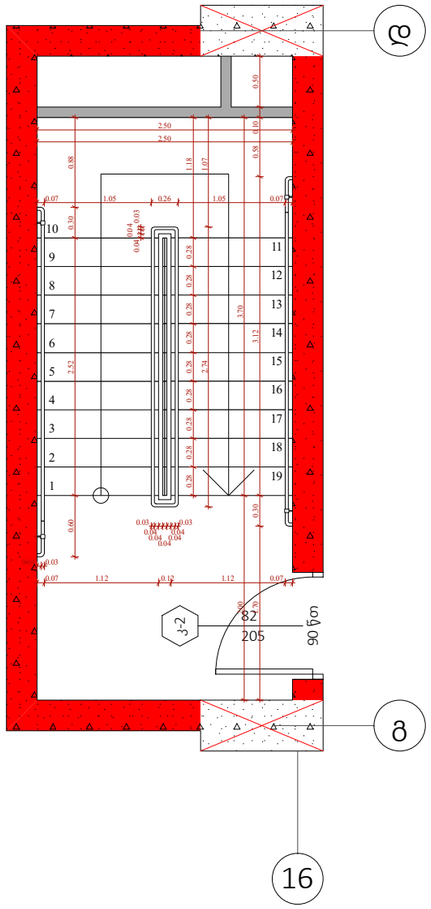

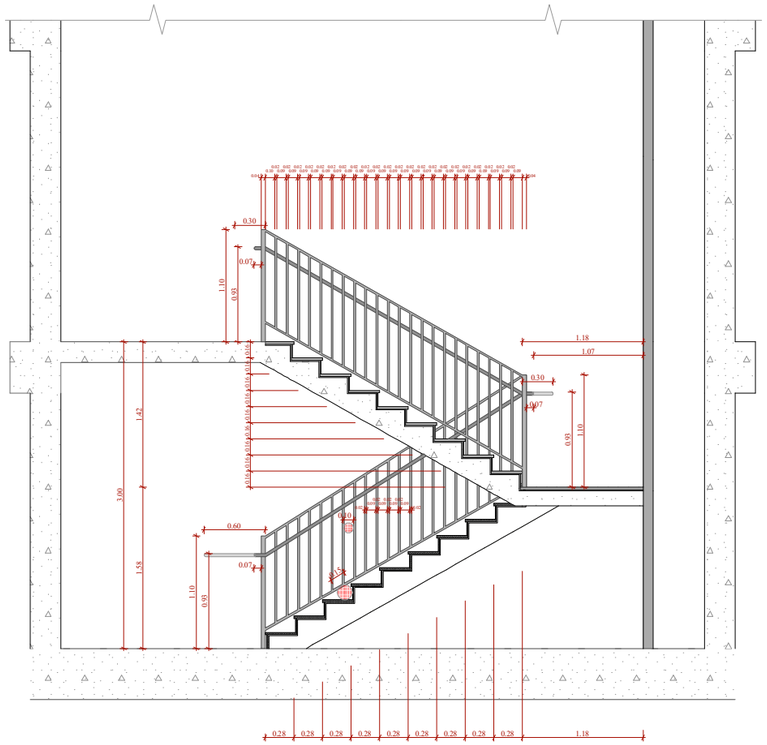

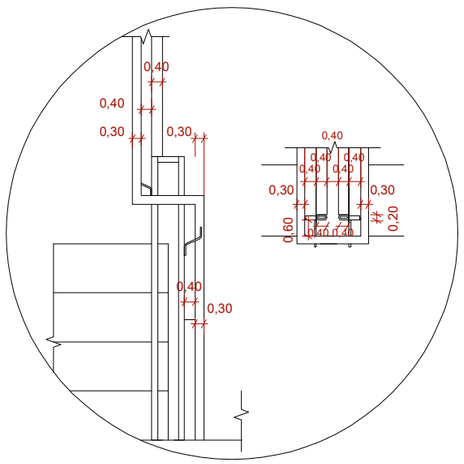

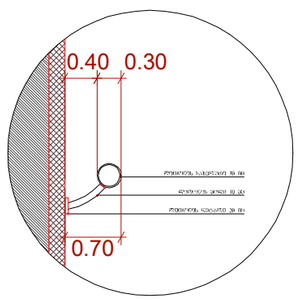

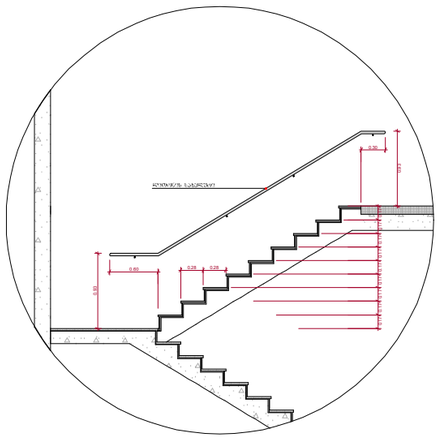

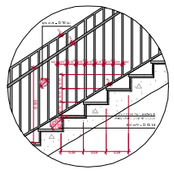

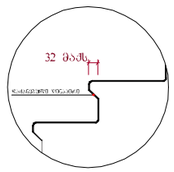

შენიშვნები :

- ქვეშა კიბის (მათ შორის გარე კიბის) ქვეშელი საფეხურის დასაბეტონების 40 მმ სავალ ნაწილს, რომელიც იზოლირებულია საფეხურის ნაშენისგან თარაზულად, ექნება ერთმანეთისგან დაშორებული ხვრელი, რომელიც საფეხურის დანარჩენი ნაწილისგან გამყოფად განსხვავებული იქნება (შეძლებისდაგვარად ერთ ხაზზე).

- ბისაფეხურებზე გზაკიბის საზღვრებში იატაკის ზედაპირები იქნება მდგრადი, მყარი და არასრიალა.

- კიბის საფეხურების განსხვავებული მონიშნა იქნება გამყოფი.

- შენობის გარეთ მდებარე კიბის საფეხურები და გაძები იხ. დაბეტონდება, რომ საგალ ზედაპირზე წყალი არ დაგროვდება.

- გასანათებელი საშუალებები უზრუნველყოფს კიბეების განათებას, რომელიც გაიზომება საბეტონების ზედაპირების და გაძების ზედაპირების ცენტრში გაზომვებისას საფეხურის წინაპირიდან 600 მმ-ის საზღვრებში, შემდეგი წესის შესაბამისად :

1. არაუმეტეს 11 ლუქი განათება.
2. არაუმეტეს 100 ლუქი განათება, კიბეთ საერეგულირების დროს.
3. კიბეების გამოქვეყნებისას 11 ლუქიდან 110 ლუქამდე გადასვლა შესაძლებელი უნდა იქნეს განათების სამართავებით უზრუნველყოფილი ავტომატური, მოძრავი სენსორული ტიპის განათების ნათურებით, რომლებიც შეესაბამება ქვეშა ქვემოთ ნათურებს :

ა) განათ ბის სამართავები აღჭურვილი იქნება საიმედო ოპერაციული სისტემით და შეფასებული იქნება ამ მიზნით გამოქვეყნებისთვის.

ბ) მოძრავი სენსორი გააქტიურებდა დამაკავებლის მოძრაობით საფეხურებზე ან საფეხურებში გაძნებზე.

გ) განათების გამაკაქტიურებლები დაქვეყნებული იქნება არაუმეტეს 15 წუთისა მოქვეყნების კრიტერიდით.

ღ) გზაკიბის განათება ნაირფერება ავტომატური სენსორული ნამრთველებით, ასეთის არსებობის შემთხვევაში ისე, რომ შესასვლელში მდებარე გაძაზე, მის მოსაზღვრე თითოეულ კიბის მარშა და შესასვლელზე მდებარე გაძის ზემოთ და ქვემოთ მდებარე გაძებზე მე - 4 კუნძტით დადგენილი განათ ბულობის დონე საფეხურის გამოქვეყნებამდე იქნება უზრუნველყოფილი.

- კიბის სახელურები და ნებისმიერი კედელი ან მათ მოშორებული მდებარე სხვა ზედაპირი არ იქნება ბასრი ან უხეში ელემენტებისა შემცველი.

- კიბის სახელურები არ იტრიალებს მათი ბუდეების საზღვრებში.

ფუნქციური დანიშნულება	ობიექტის მისამართი	შემსრულებელი ორგანიზაცია	დირექტორი		"ბ" ბლოკი, კიბის დეტალი	A - 3	
მრავალბინიანი საცხოვრებელი სახლი	**ს.კ. 01 10.06.022.009 შენობა #5** ქ.თბილისი, პეტრე იბერის ქუჩის შესახვევი N13	**შპს სტუდიო ალფა სახლი** ს.კ. 404664573	მ.პაპუკაშვილი			მასშტაბი	1:60, 1:200
			არქიტექტორი			თარიღი	11/06/2025
			მ.პაპუკაშვილი			ფურცელი	ა-201

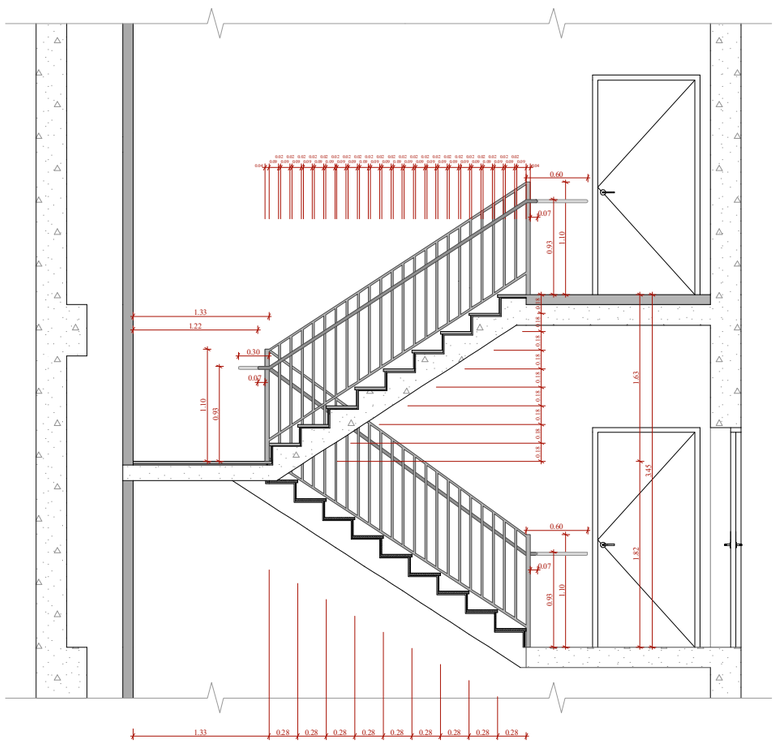

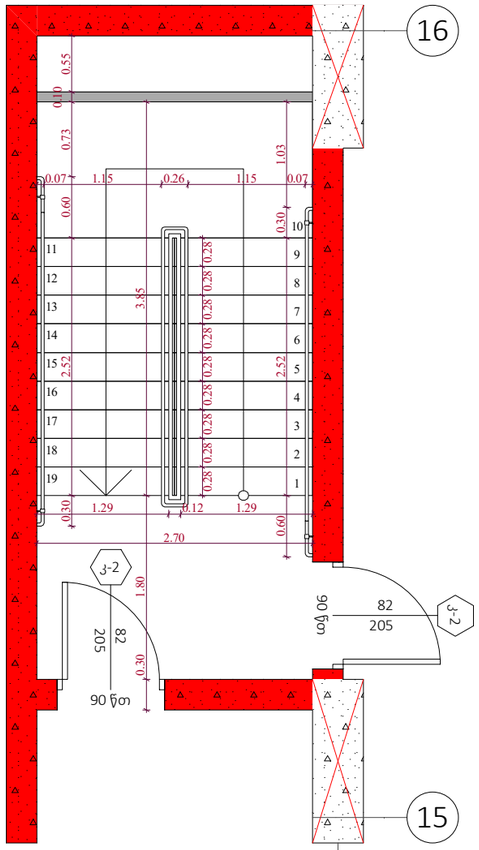

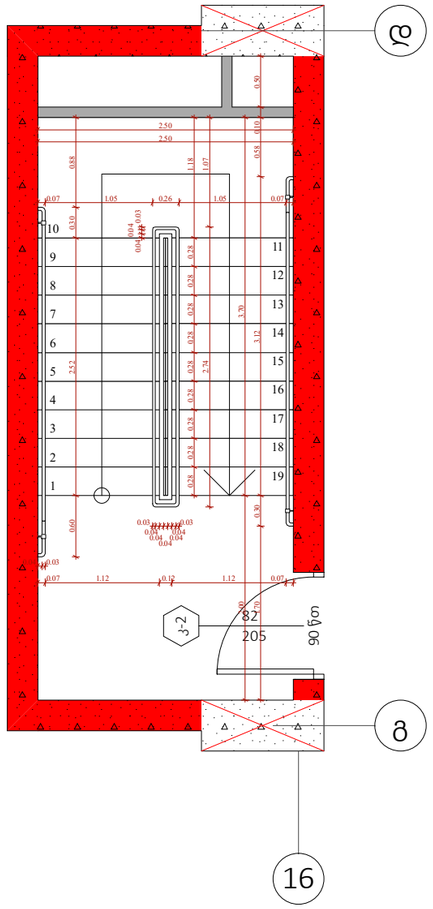

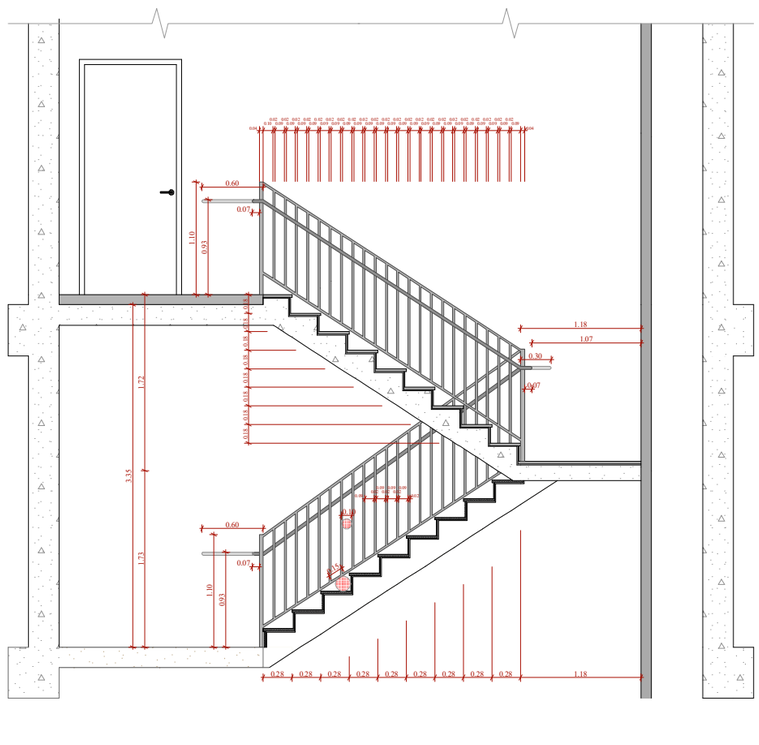

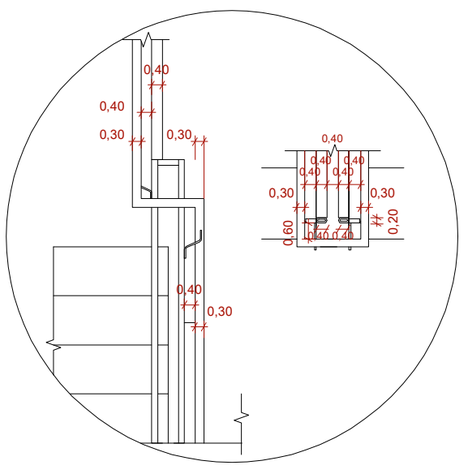

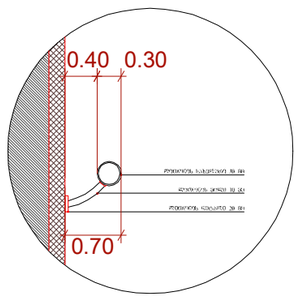

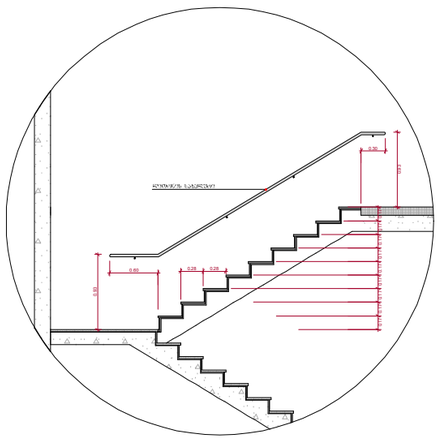

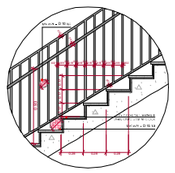

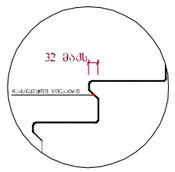

თარიღი

"ბ" ბლოკი, კიბისდეტალი

ფუნქციურიდანიშნულებაობიექტისმისამართი

მრავალბინიანი

საცხოვრებელი სახლი

შემსრულებელიორგანიზაცია

ს.კ. 404664573
შპს სტუდიო ალფა სახლი

დირექტორი

არქიტექტორი

მ.პაპუკაშვილი

მ.პაპუკაშვილი 1:60, 1:200

ა-202
11/06/2025

ფურცელი

მასშტაბი

A - 3

ქ.თბილისი,
პეტრეიბერისქუჩისშესახვევი N13

ს.კ. 01 10.06.022.009

შენობა #5

1

2

3

4

5

6

7

8

9

10

11

12

13

14

15

16

17

18

19 1

2

3

4

5

6

7

8

9

10

11

12

13

14

15

16

17

18

19

კ-2 20582
90 წთ

კ-2

205

82

90 წთ

კ-2 205 82

90 წთ

გ

დ

16

16

15

ზ

0.60 2.52 0.30 0.88

0.28 0.28 0.28 0.28 0.28 0.28 0.28 0.28 0.28 1.18

0.03

0.04

0.04

0.04

0.04

0.04

0.03

0.07 1.05 0.26 1.05 0.07

0.07 1.12 0.12 1.12 0.07

0.04 0.03

0.04 0.040.03

2.50

2.50

2.00

1.70 0.30 3.12 0.58 0.10 0.50
3.70

0.28 0.28 0.28 0.28 0.28 0.28 0.28 0.28 0.28

0.30 2.52 0.60 0.73 0.10 0.55

0.60 2.52 0.30 1.03 1.29 0.12 1.29 2.70 0.07 1.15 0.26 1.15 0.07

0.30 1.80 3.85

0.04

0.10

0.02

0.09

0.02

0.09

0.02

0.09

0.02

0.09

0.02

0.09

0.02

0.09

0.02

0.09

0.02

0.09

0.02

0.09

0.02

0.09

0.02

0.09

0.02

0.09

0.02

0.09

0.02

0.09

0.02

0.09

0.02

0.09

0.02

0.09

0.02

0.09

0.02

0.09

0.02

0.09

0.02

0.09

0.02

0.09

0.04

3.35

0.60

1.07

0.07

0.07

1.10

1.73 1.72

0.28 0.28 0.28 0.28 0.28 0.28 0.28 0.28 0.28 1.18

0.18 0.18 0.18 0.18 0.18 0.18 0.18 0.18 1.18

0.09

0.02

0.09

0.02

0.09

0.02

0.09

0.02

0.15

0.10

1.33 0.28 0.28 0.28 0.28 0.28 0.28 0.28 0.28 0.28

1.22

1.33

1.10

0.07

0.60

1.10

0.07

0.60

0.04
0.09
0.02
0.09
0.02
0.09
0.02
0.09
0.02
0.09
0.02
0.09
0.02
0.09
0.02
0.09
0.02
0.09
0.02
0.09
0.02
0.09
0.02
0.09
0.02
0.09
0.02
0.09
0.02
0.09
0.02
0.09
0.02
0.09
0.02
0.09
0.02
0.09
0.02
0.09
0.02
0.09
0.02
0.09
0.02
0.09
0.04

1.82 1.63

3.45

"ბ" ბლოკი

ტიპიური კიბის უჯრედის სქემა -3.35 ნიშნულზე

2.74 1.07

0.07

0.60

0.30

0.93

1.10 0.93

0.18 0.18 0.18 0.18 0.18 0.18 0.18 0.18 0.18 0.07

1.10

0.93

0.30

0.93 0.93

0.40 0.30

0,30

0,40

0,30

0,30

0,40

0,40

0.70

0,30 0,30

0,60

0,40

0,40

0,40

0,40

0,40

0,40 0,40

0,20

0.93

0.17 0.17 0.17 0.17 0.17 0.17 0.17 0.17 0.17 0.28 0.28

0.28 0.28 0.28

0.15 D 15

D 10

0.30

0.93

0.60

0.2 0.090.020.090.020.090.020.090.020.090.020.090.20.9 0.02

0.10
0.93

0.17 0.17 0.17

0. 3
0.2

0.2

შენიშვნები :

- ყველა კიბეს (მათ შორის გარე კიბეს) ყოველი საფეხურის დასაბიჯებლის 40 მმ სავალ ნაწილს, რომელიც იზომება

საფეხურის ნაშვერიდან თარაზულად, ექნება ერთგვაროვანი ფერის მქონე ზედაპირი, რომელიც საფეხურის დანარჩენი

ნაწილისგან მკვეთრად განსხვავებული იქნება (მუქი ღია ფონზე). ხილვადი კონტრასტი გაგრძელდება ყოველი საფეხურის

ერთი კიდიდან საფეხურის მეორე კიდემდე.

- მისაწვდომი გზაკიბის საზღვრებში იატაკის ზედაპირები იქნება მდგრადი, მყარი და არასრიალა.

- კიბის საფეხურების განსხვავებული მონიშვნა იქნება გამძლე.

- შენობის გარეთ მდებარე კიბის საფეხურები და ბაქნები ისე დაგეგმარდება, რომ სავალ ზედაპირზე წყალი არ დაგროვდება.

- გასანათებელი საშუალებები უზრუნველყოფს კიბეების განათებას, რომელიც გაიზომება საბიჯელების ზედაპირების და

ბაქნების ზედაპირების ცენტრში გაზომვისას საფეხურის წინაპირიდან 600 მმ-ის საზღვრებში, შემდეგი წესის შესაბამისად :

1. არაუმცირეს 11 ლუქსი განათება.

2. არაუმცირეს 100 ლუქსი განათება, კიბით სარგებლობის დროს.

3. კიბეების გამოყენებისას 11 ლუქსიდან 110 ლუქსზე გადასვლა შესაძლებელი უნდა იყოს განათების

სამართავებით უზრუნველყოფილი ავტომატური, მოძრავი სენსორული ტიპის განათების

ჩამრთველებით, რომლებიც შეესაბამება ყველა ქვემოთ ჩამოთვლილს :

ა) ganaTEbis სამართავები აღჭურვილი იქნება საიმედო ოპერაციული სისტემით და შეფასებული იქნება ამ მიზნით

გამოყენებისთვის.

ბ) მოძრავი სენსორი გააქტიურდება დამკავებლის მოძრაობით საფეხურებზე ან საფეხურების ბაქნებზე.

გ) განათების გამააქტიურებლები დაყენებული იქნება არაუმცირეს 15 წუთიანი მოქმედების პერიოდით.

დ) გზა-კიბის განათება ჩაირთვება ავტომატური სენსორული ჩამრთველებით, ასეთის არსებობის შემთხვევაში ისე, რომ

შესასვლელში მდებარე ბაქანზე, მის მოსაზღვრე თითოეულ კიბის მარშსა და შესასვლელსი მდებარე ბაქნის ზემოთ და

ქვემოთ მდებარე ბაქნებზე მე - 4 პუნქტით დადგენილი ganaTEbulobis დონე საფეხურის გამოყენებამდე იქნება

უზრუნველყოფილი.

- კიბის სახელურები და ნებისმიერი კედელი ან მათ მომიჯნავედ მდებარე სხვა ზედაპირი არ იქნება ბასრი ან უხეში

ელემენტების შემცველი.

- კიბის სახელურები არ იტრიალებს მათი ბუდეების საზღვრებში.

"ბ" ბლოკი

ტიპიური კიბის შეჯრედის სქემა ±0.00 ნიშნულზე

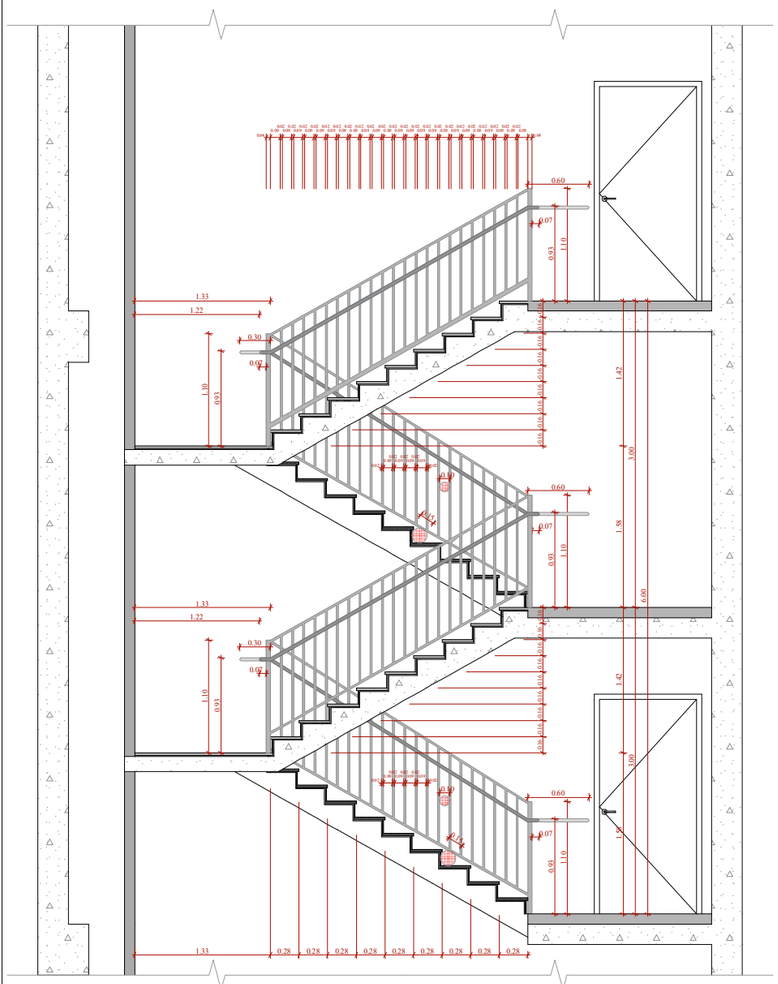

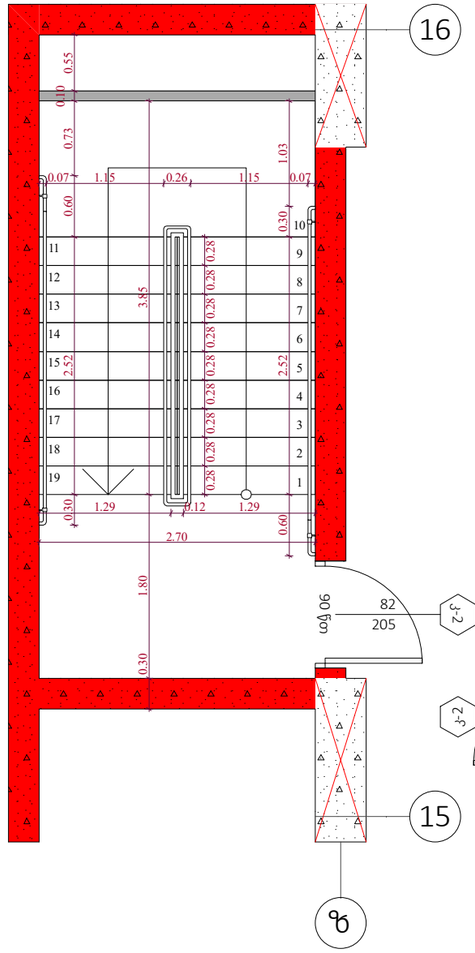

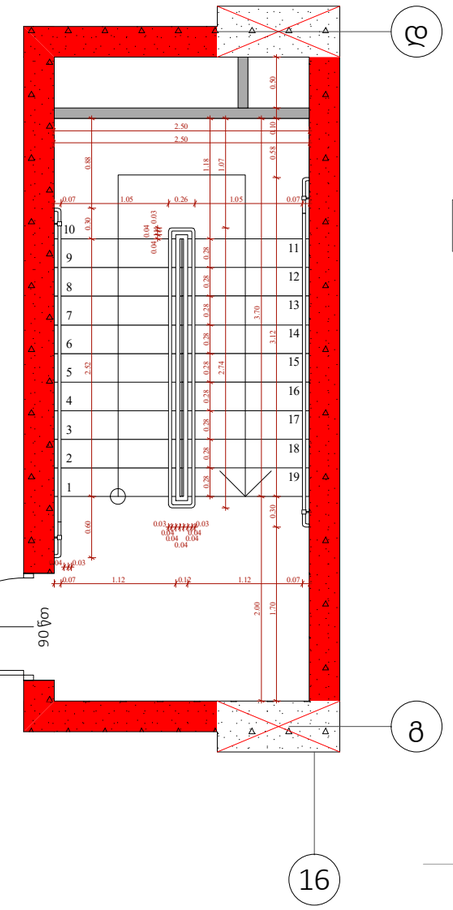

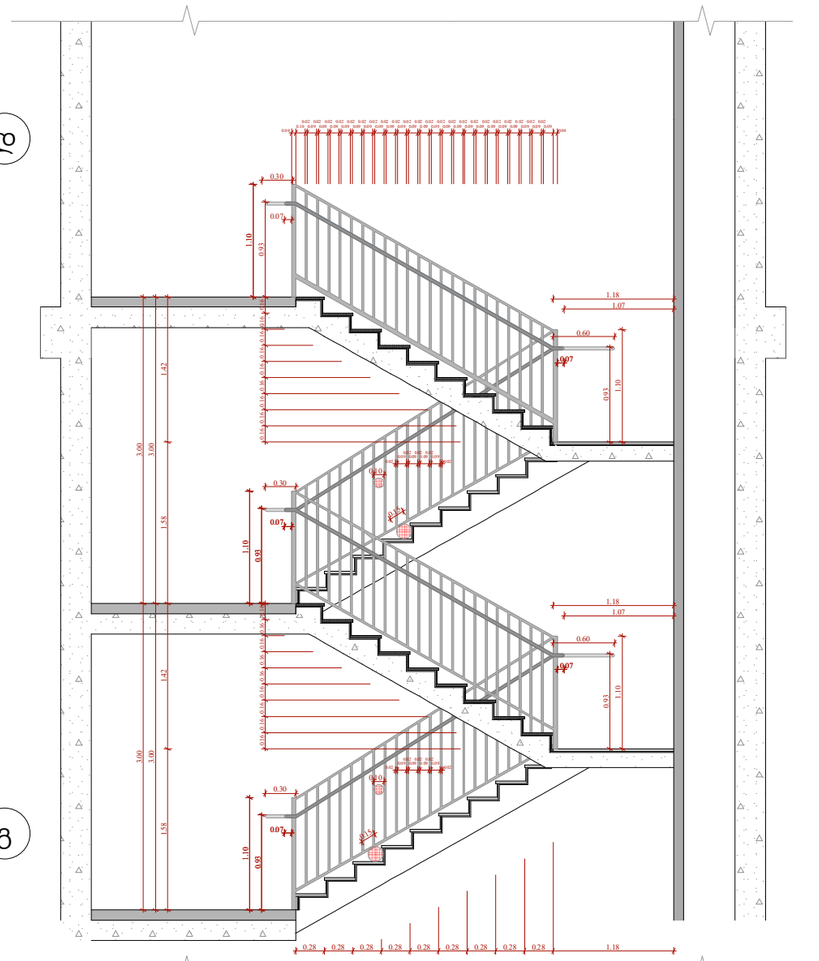

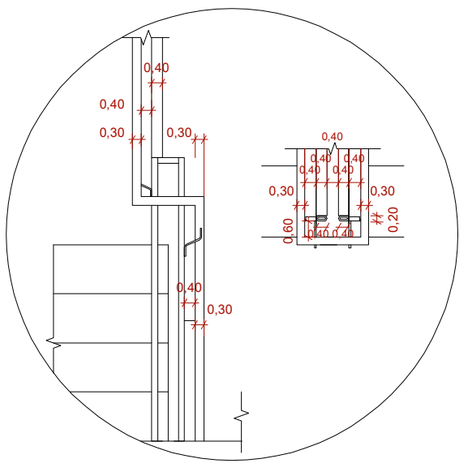

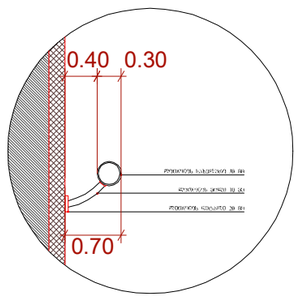

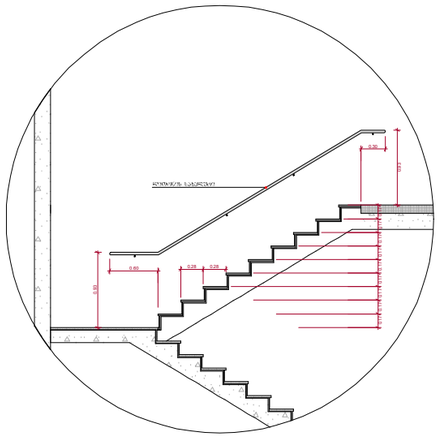

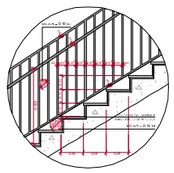

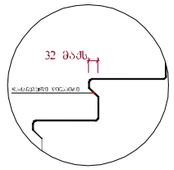

შენიშვნები :

- ყველა კიბეს (მათ შორის გარე კიბეს) ქონელი საფეხურის დასაბეტონებლის 40 მმ სავალ ნაწილს, რომელიც იზოლირება საფეხურის ნაფენარით მთარაზულად. ძირითად საფეხურის დანარჩენი ნაწილისგან გამყოფრად განსხვავებული იქნება (შეძი ღია შეიზე). ხიდვადი კონტრასტი დაბრძელებია ქონელი საფეხურის ეროი კიდიდან საფეხურის ძირიდ კიდემდე.

- მისაწვდომი გზაკიბის საზღვრებში იატაკის ზედაპირები იქნება მდგრადი, მსარე და არასრიალა.

- კიბის საფეხურების განსხვავებული მონიშნა იქნება გამძლე.

- შენობის გარეთ მდებარე კიბის საფეხურები და გაძნები ისე დაგებმარდება, რომ სავალ ზედაპირზე წყალი არ დაბრკვდება.

- განათებული საშუალებები შეროვნებული კიბეების განათებას, რომელიც გაიზომება საგანმანების ზედაპირების და გაძნების ზედაპირების ცენტრში გაზომვისას საფეხურის ზედაპირიდან 600 მმ-ის სიმაღლეზე, შემდეგი წესის შესაბამისად :

1. არანაკლებ 11 ლუქსი განათება.
2. არანაკლებ 100 ლუქსი განათება, კიბეთ სარგებლების დროს.
3. კიბეების გამოქნებისას 11 ლუქსიდან 110 ლუქსზე გადასვლა შესაძლებელი უნდა იყოს განათების სამართავებით შეროვნებული ავტომატური, მოძრავი სენსორული ტიპის განათების ჩამოთვლებით, რომლებიც შეესაბამება ყველა ქვემოთ ჩამოთვლილს :

ა) განათ ბის სამართავები აღჭურვილი იქნება საიდიო ოპერაციული სისტემით და შეფასებული იქნება ამ მიზნით გამოქნებისთვის.

ბ) მოძრავი სენსორი გააქტიურდება დაძაბვების მოძრაობით საფეხურებზე ან საფეხურების გაძნებზე.

გ) განათების გამთაქტიურებელები დაქნებული იქნება არანაკლებ 15 წუთითან მოქმედების კერით.

დ) გზა-კიბის განათება ჩართვება ავტომატური სენსორული ჩამოთვლებით, ასეთის არსებობის შემთხვევაში ისე, რომ შესასვლელში მდებარე გაძანზე, მის მოსაზღვრე ითითული კიბის მარშსა და შესასვლელის მდებარე გაძნის ზემოთ და ქვემოთ მდებარე გაძნებზე ეე - 4 კუნძით დადგენილი განათ ბულობის დონე საფეხურის გამოქნებისათვე იქნება უზრუნველყოფილი.

- კიბის სახელურები და ნებისმიერი კედელი ან მათ მომიჯნავედ მდებარე ხსვა ზედაპირი არ იქნება ბასრი ან უხეში ელემენტების შემცველი.

- კიბის სახელურები არ იტრასლებს მათი ბუდეების საზღვრებში.

ფუნქციური დანიშნულება	ობიექტის მისამართი	შემსრულებელი ორგანიზაცია	დირექტორი			A - 3	
მრავალბინიანი საცხოვრებელი სახლი	**ს.კ. 01 10.06.022.009 შენობა #5** ქ.თბილისი, პეტრე იბერის ქუჩის შესახვევი N13	**შპს სტუდიო ალფა სახლი** ს.კ. 404664573	მ.პაპუკაშვილი		"ბ" ბლოკი, კიბის დეტალი	მასშტაბი	1:60, 1:200
			არქიტექტორი			თარიღი	11/06/2025
			მ.პაპუკაშვილი			ფურცელი	ა-203

"ბ" ბლოკი

ტიპიური კიბის უჯრედის სქემა +6.00 - + 75.30 ნიშნულებზე

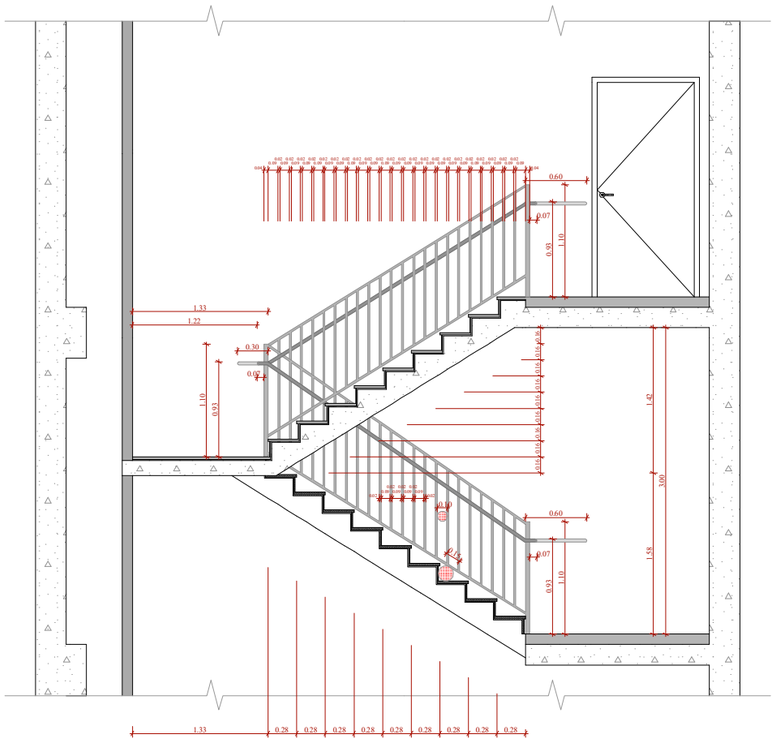

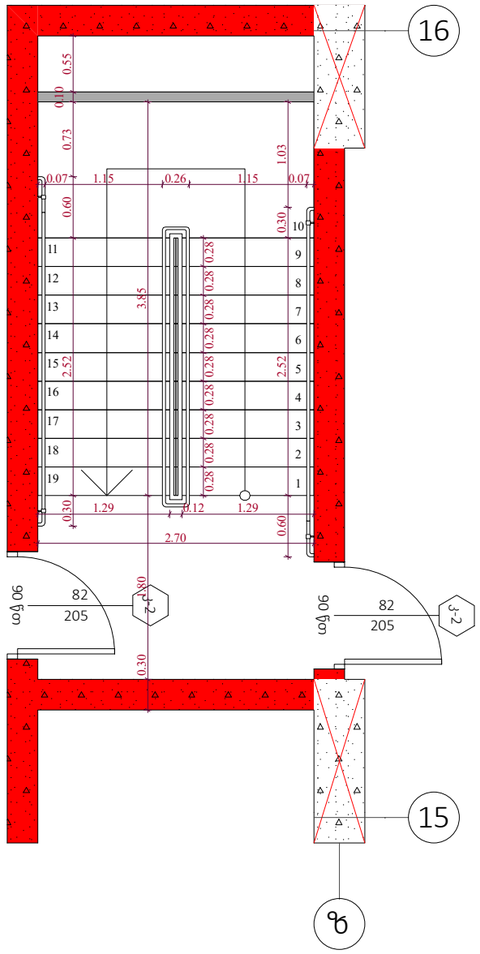

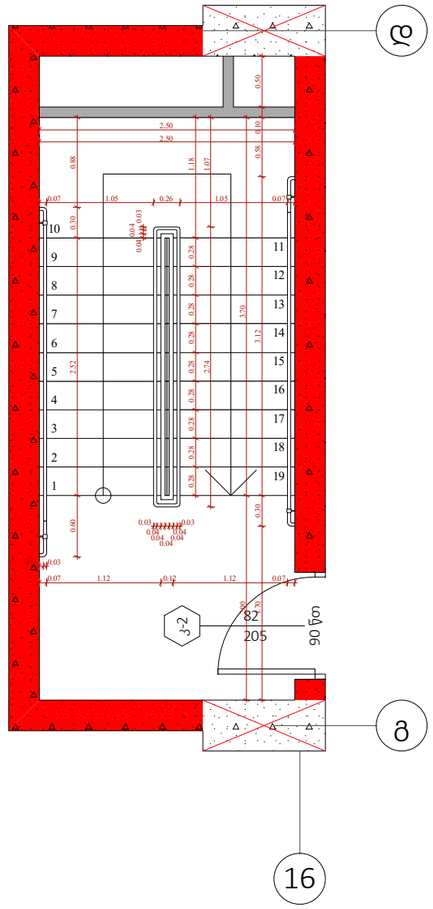

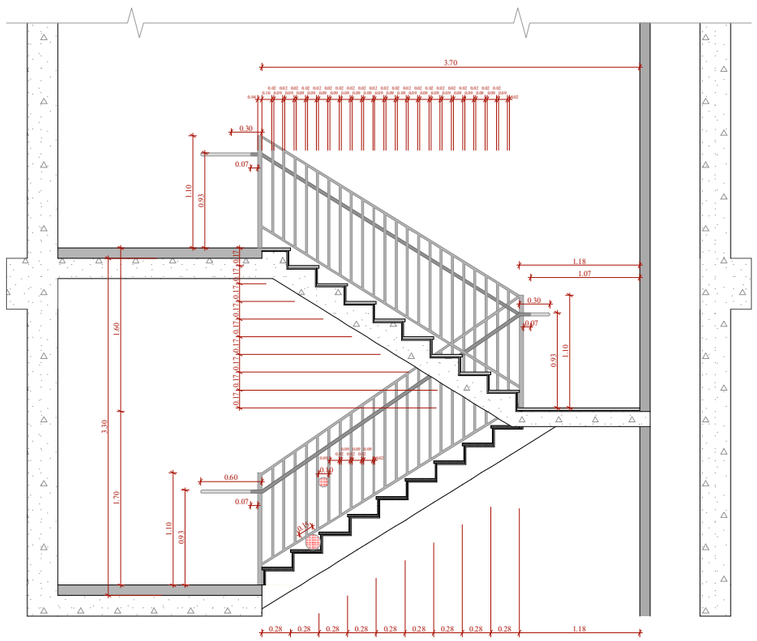

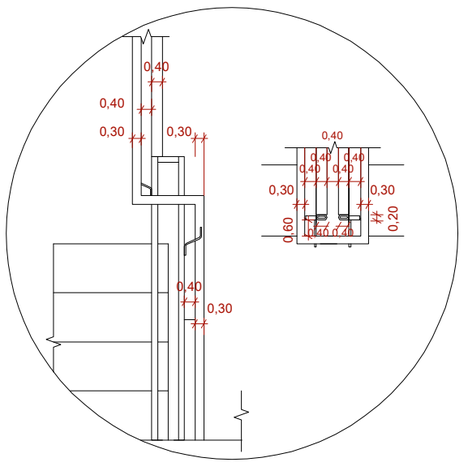

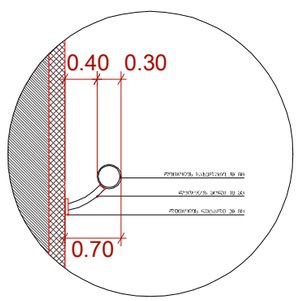

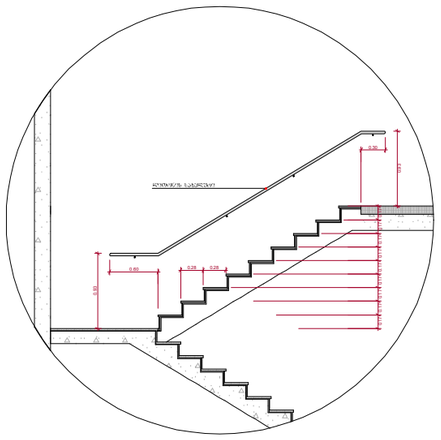

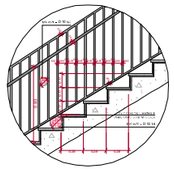

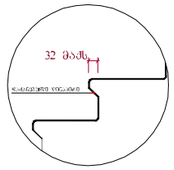

შენიშვნები :

- ქვედა კიბეს (მათ შორის გარე კიბეს) ჰქონდეთ საფეხურის დასაბეტონების 40 მმ სასვლელი ნაწილის, რომელიც იზოლირებულია საფეხურის ნაშენიდან თბარიზოლად. ქანობის ერთმანეთისგან შეიძლება მცირე ზომის განსხვავებები, რომელიც საფეხურის დანარჩენი ნაწილისგან განსხვავებით ნაკლებად შესამჩნევია.

- მისაღწევი გზაკიბის საზღვრებში იატაკის ზედაპირები უნდა იყოს ბრტყელი, ჭიარი და არასრიალა.

- კიბის საფეხურების განსხვავებული მონიშნება უნდა გამჭვირვალე.

- შენობის გარეთ მდებარე კიბის საფეხურები და ბაქნები ისე დაბეტონდეს, რომ სასვლელ ზედაპირზე წყალი არ დაბრუნდეს.

- გასანათებელი სათანადო შუქსვეტებით კიბეების განათებას, რომელიც გაითვალისწინებს საბინაო კიბეების ზედაპირების და ბაქნების ზედაპირების ცენტრში გაზომილის საფეხურის წინაპირთან 600 მმ-ის საზღვრებში, შემდეგი წესის შესაბამისად :

1. არანაკლებ 11 ლუქსის განათება.
2. არანაკლებ 100 ლუქსი განათება, კიბეთა სარეკლამო ბანერების დროს.
3. კიბეების გამოყენებისას 11 ლუქსიდან 110 ლუქსამდე გადასვლა შესაძლებელი უნდა იქნეს განათების სპეციალური შუქრეგულირებადი ავტომატური, მოძრავი სენსორული ტიპის განათების ჩამრთველებით, რომლებიც შესაბამება ქვედა ქვემოთ ჩამოთვლილს :

ა) განათების სპეციალური აღჭურვილი იქნება საინჟინრო ოპერაციული სისტემით და შეესაბამება ამ მიზნით გამოყენებისთვის.

ბ) მოძრავი სენსორი გააქტიურდება დამკაკვანის მოძრაობით საფეხურებზე ან საფეხურების ბაქნებზე.

გ) განათების გამოთიშვის დრო დაყენებული იქნება არანაკლებ 15 წუთისანი მოქმედების კრიტერიუმით.

დ) გზა-კიბის განათება ჩაირთვება ავტომატური სენსორული ჩამრთველებით, ასეთის არსებობის შემთხვევაში ისე, რომ შესასვლელში მდებარე ბაქანზე, მის მიზანშეწონილ მოთავსებულ კიბის მარშსა და შესასვლელის მდებარე ბაქნის ზემოთ და ქვემოთ მდებარე ბაქნებზე მე - 4 სანძრთან დაშორებული განათ ბულობის დროს საფეხურის გამოქმედებამდე იქნება შუქრეგულირებული.

- კიბის სახელურები და ნაბიჯმიერი კედელი ან მათ მომიჯნავედ მდებარე სხვა ზედაპირი არ იქნება ბასრი ან უხეში ელემენტების შემცველი.

- კიბის სახელურები არ იტრიალებს მათი ბუდეების საზღვრებში.

ფუნქციური დანიშნულება	ობიექტის მისამართი	შემსრულებელი ორგანიზაცია	დირექტორი		"ბ" ბლოკი, კიბის დეტალი	A - 3
მრავალბინიანი საცხოვრებელი სახლი	**ს.კ. 01 10.06.022.009 შენობა #5** ქ.თბილისი, პეტრე იბერის ქუჩის შესახვევი N13	**შპს სტუდიო ალფა სახლი** ს.კ. 404664573	მ.პაპუკაშვილი			მასშტაბი 1:60, 1:200
			არქიტექტორი			თარიღი 11/06/2025
			მ.პაპუკაშვილი			ფურცელი ა-204

"ბ" ბლოკი

ტიპიური კიბის შეხრედის სქემა +79.80 ნიშნულზე

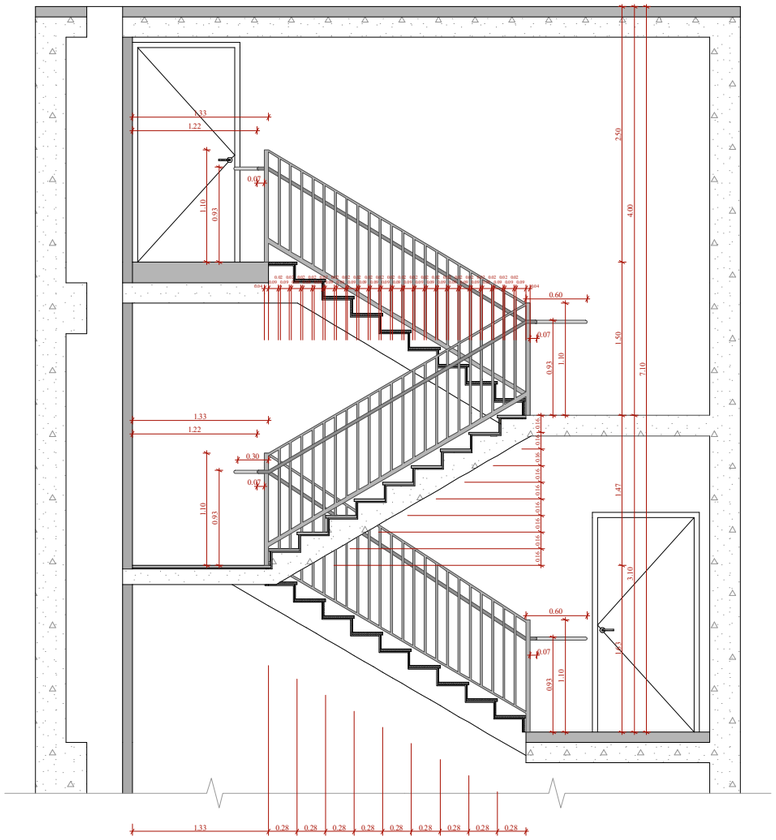

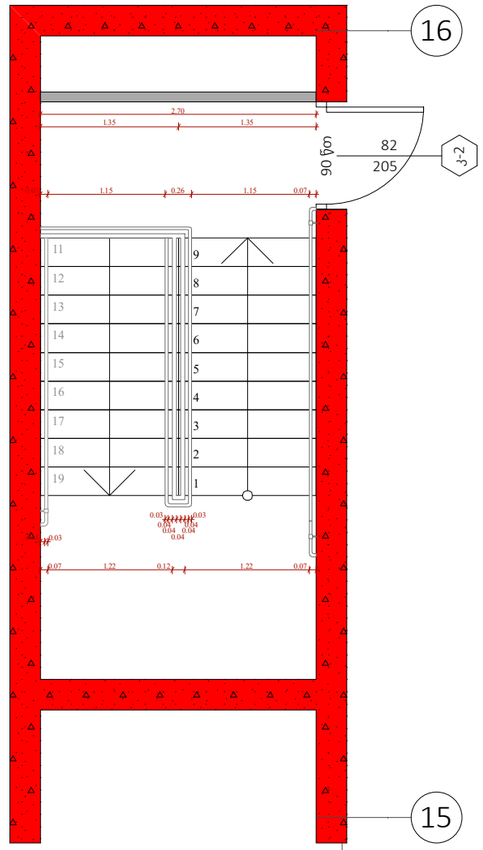

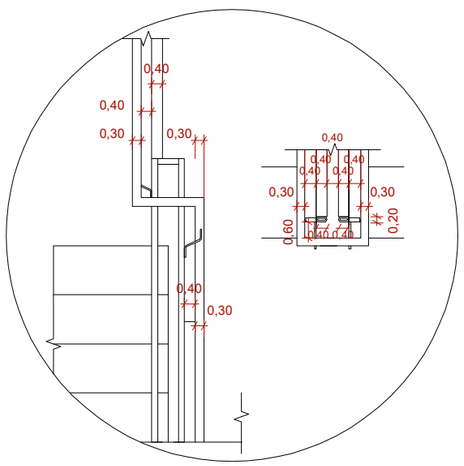

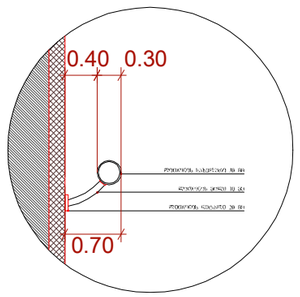

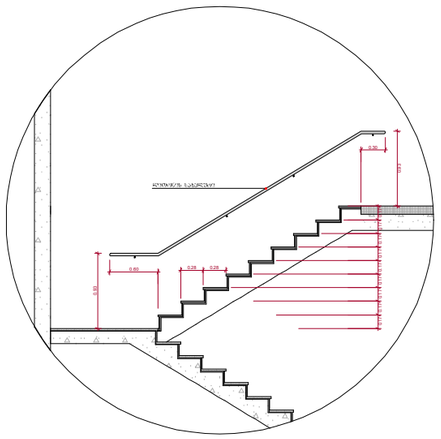

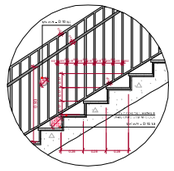

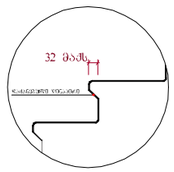

შენიშვნები :

- ქვედა კიბეს (მათ შორის გარე კიბეს) ქონელი საფეხურის დასაბეტონებლის 40 მმ სიგანეზე, რომელიც იზოლირებულ საფეხურის ნაშენიერად თარაზულად, ქანებად არმირებულის შრის მქონე ზედაპირი, რომელიც საფეხურის დანარჩენი ნაწილისგან მკვეთრად განსხვავებული იქნება (შეძე და შრეზე). ხიდვალი კონტრასტი გამოქმედება ქონელი საფეხურის ეზიე კიდიდან საფეხურის მქონე კიდემდე.

- მისაწვდომი გზაკიბის საზღვრებში იატაკის ზედაპირები იქნება მდგრადი, მჭარი და არასრიალა.

- კიბის საფეხურების განსხვავებული მონიშნა იქნება გამძლე.

- შენობის გარეთ მდებარე კიბის საფეხურები და გაქნები ისე დაგეგმარდება, რომ სიგალ ზედაპირზე წყალი არ დაგროვდება.

- გასანათებელი საშუალებები შეროვნებლობს კიბეების განათებას, რომელიც გაიზომება საბინაო ბლოკების ზედაპირების და გაქნების ზედაპირების ცენტრში გაზომვისას საფეხურის წინაპირიდან 600 მმ-ის საზღვრებში, შემდეგი წესის შესაბამისად :

1. არაუმეტეს 11 ლუქსი განათება.
2. არაუმეტეს 100 ლუქსი განათება, კიბეთ სარეგულების დროს.
3. კიბეების გამოქნებებისა 11 ლუქსიდან 110 ლუქსზე გადასვლა შესაძლებელი უნდა იქნეს განათების სამართავებით შეროვნებლობით აგტომატურ, მოძრავი სენსორული ტიპის განათების სამართავებით, რომლებიც შესაბამება ქვედა ქვემოთ სამოთხოებს :

ა) განათ ბის სამართავები აღჭურვილი იქნება სინქრონიზაციით სისტემით და შეფასებული იქნება ამ მიზნით გამოქნებისთვის.

ბ) მოძრავი სენსორი გაადგილდება დამცავების მოძრაობით საფეხურებზე ან საფეხურების გაძებზე.

გ) განათების გამთაძტერებლები დაქნებული იქნება არაუმეტეს 15 წუთის მოქმედების ქრონომეტრით.

დ) გზაკიბის განათება ჩართვება აგტომატური სენსორული ნამოთხებით, ანდების არსებობის შემთხვევაში ისე, რომ შენახვლილში მდებარე გაძანზე, მის მიმსვლელი მდებარე გაძანის ზედაპირ და ქვემოთ მდებარე გაძებზე მე - 4 პანძტით დაშორებით განათ ბულობის დონე საფეხურის გამოქნებისათვე იქნება უზრუნველყოფილი.

- კიბის სახელურები და ნებისმიერი კედელი ან მათ მომიჯნავედ მდებარე სხვა ზედაპირი არ იქნება ბასრი ან უხეში ელემენტების შემცველი.

- კიბის სახელურები არ იტრიალებს მათი გამოქების საზღვრებში.

ფუნქციური დანიშნულება	ობიექტის მისამართი	შემსრულებელი ორგანიზაცია	დირექტორი		"ბ" ბლოკი, კიბის დეტალი
მრავალბინიანი საცხოვრებელი სახლი	**ს.კ. 01 10.06.022.009 შენობა #5** ქ.თბილისი, პეტრე იბერის ქუჩის შესახვევი N13	**შპს სტუდიო ალფა სახლი** ს.კ. 404664573	მ.პაპუკაშვილი		
			არქიტექტორი		
			მ.პაპუკაშვილი		

A - 3	
მასშტაბი	1:60, 1:200
თარიღი	11/06/2025
ფურცელი	ა-205

"ა" ბლოკი

სამანქანო პანდუსის სქემა -3.35 ნიშნულზე
ჭრილი 1 - 1

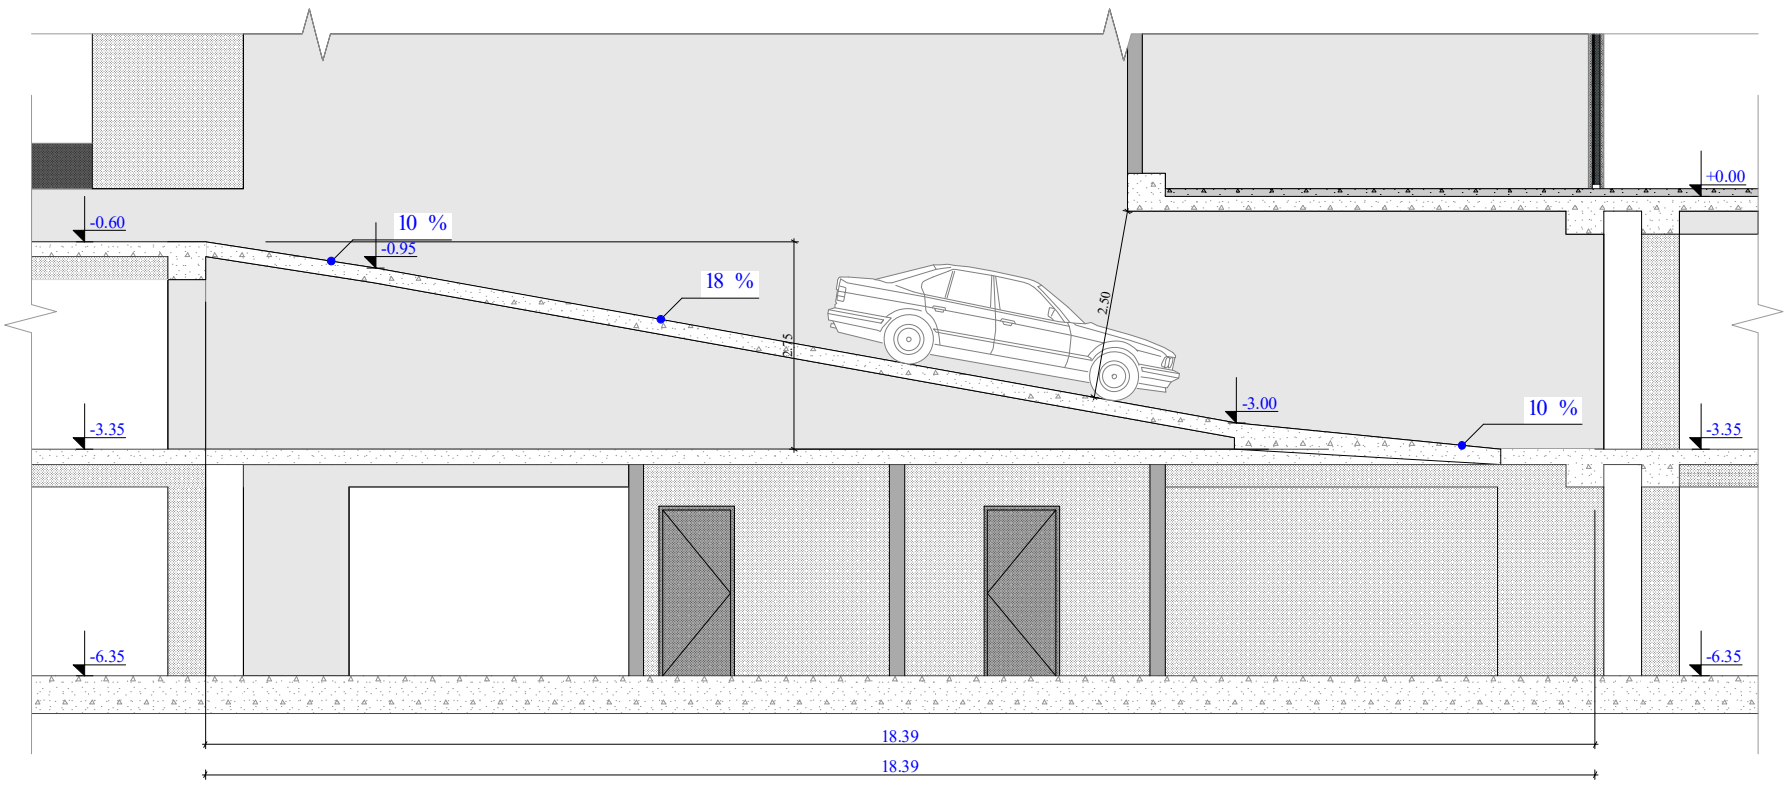

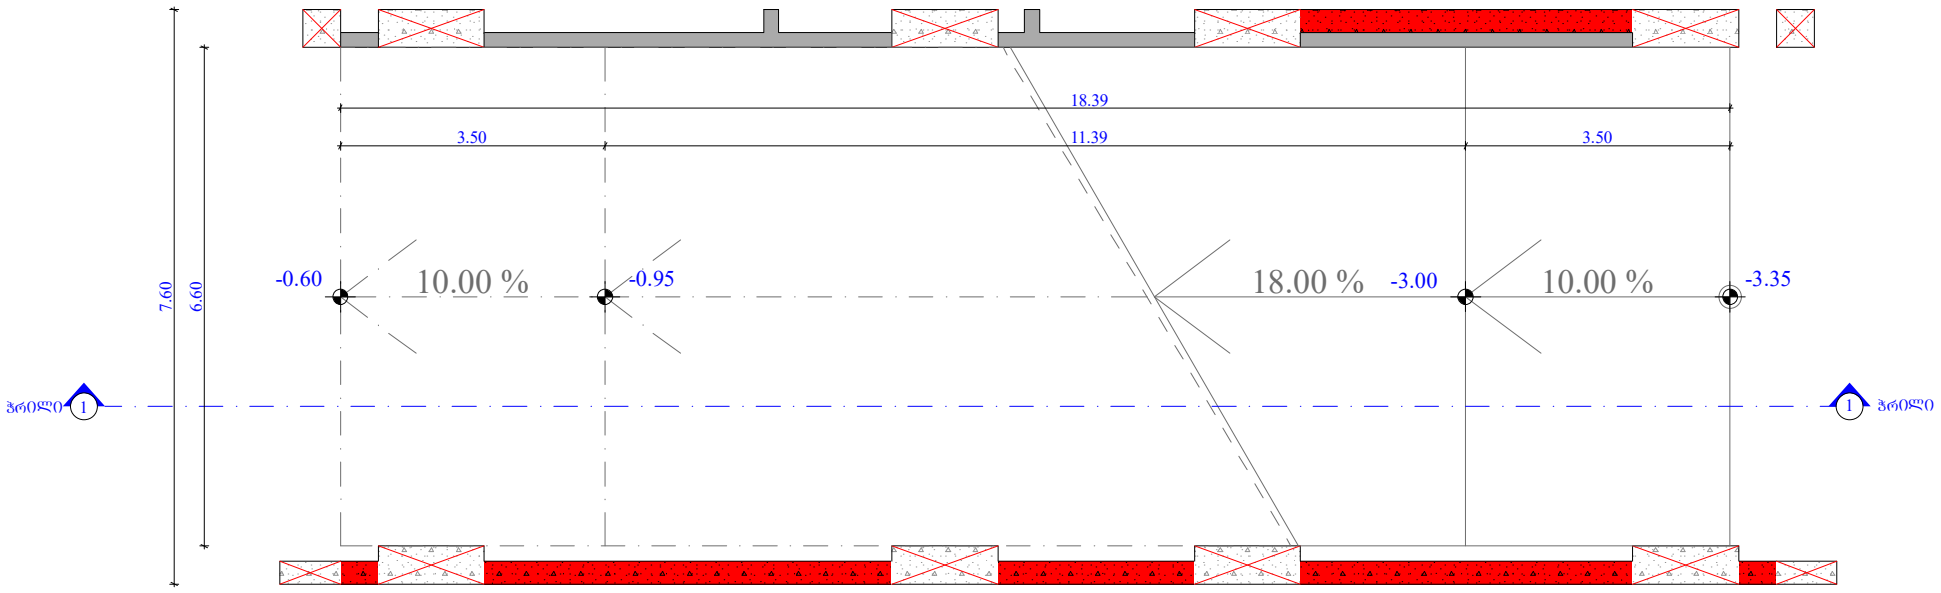

ფუნქციური დანიშნულება	ობიექტის მისამართი	შემსრულებელი ორგანიზაცია	დირექტორი		"ა" ბლოკი, პანდუსის დეტალი		A - 3
მრავალბინიანი საცხოვრებელი სახლი	**ს.კ. 01 10.06.022.009 შენობა #5** ქ.თბილისი, პეტრე იბერის ქუჩის შესახვევი N13	**შპს სტუდიო ალფა სახლი** ს.კ. 404664573	მ.პაპუკაშვილი				მასშტაბი 1:100
			არქიტექტორი				თარიღი 11/06/2025
			მ.პაპუკაშვილი				ფურცელი ა-210

"ბ" ბლოკი

სამანქანო პანდუსის სქემა -3.35 და -6.35 ნიშნულებზე
ჭრილი 2 - 2

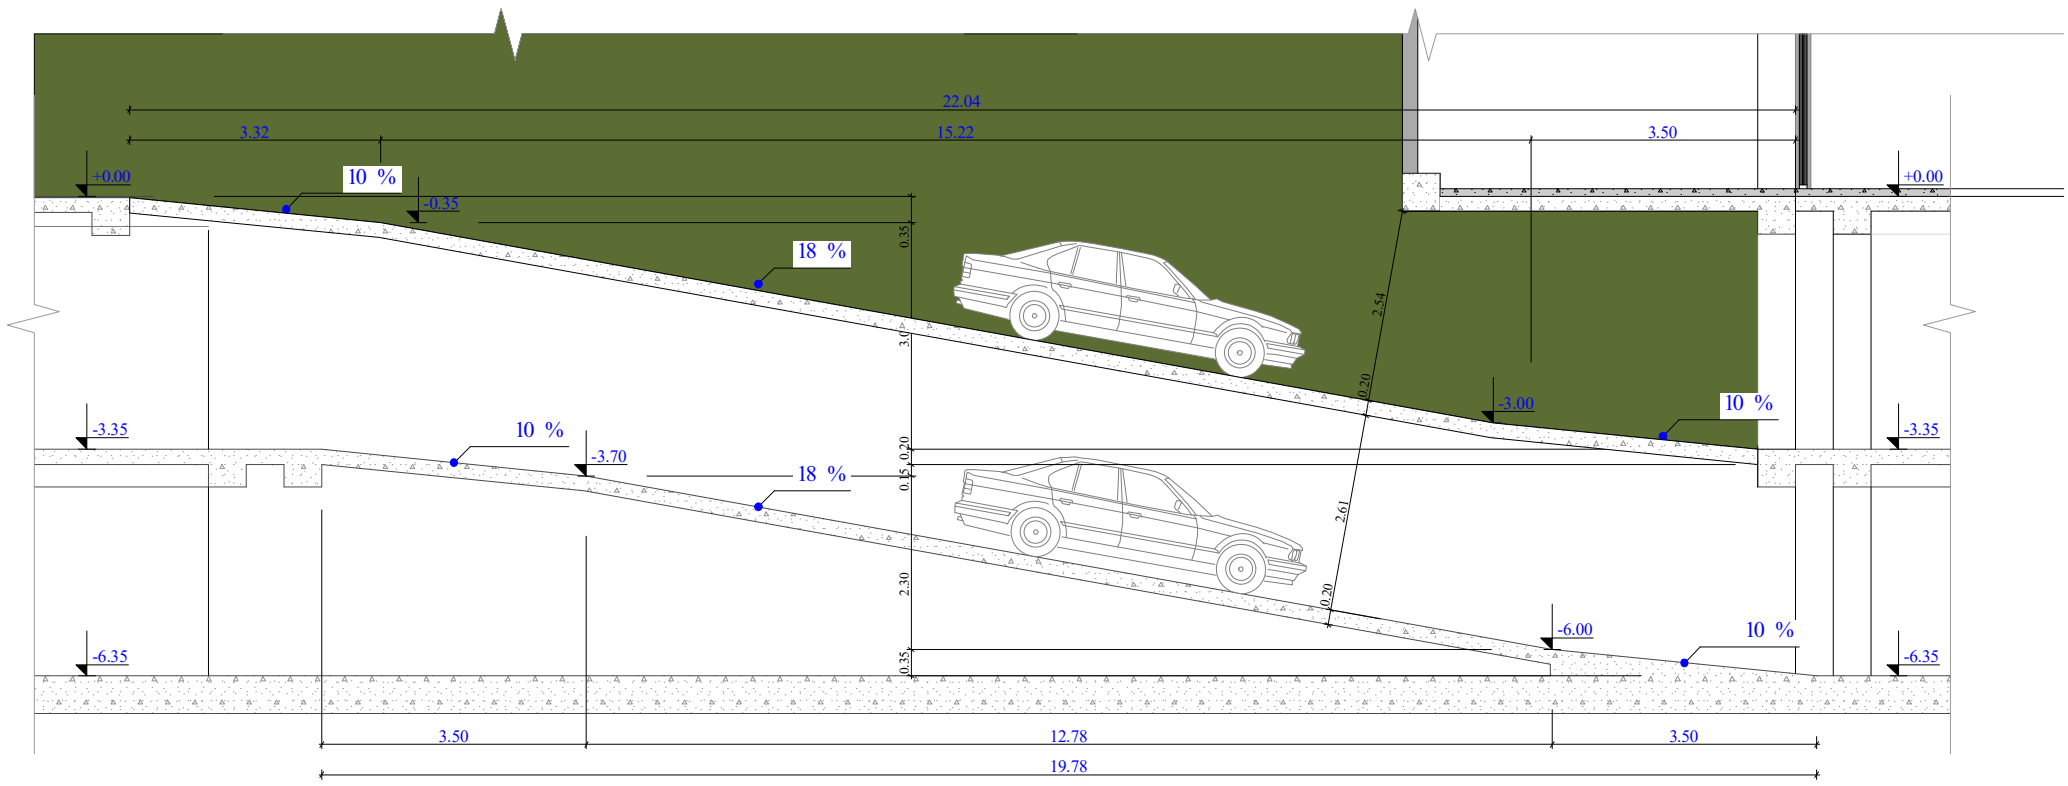

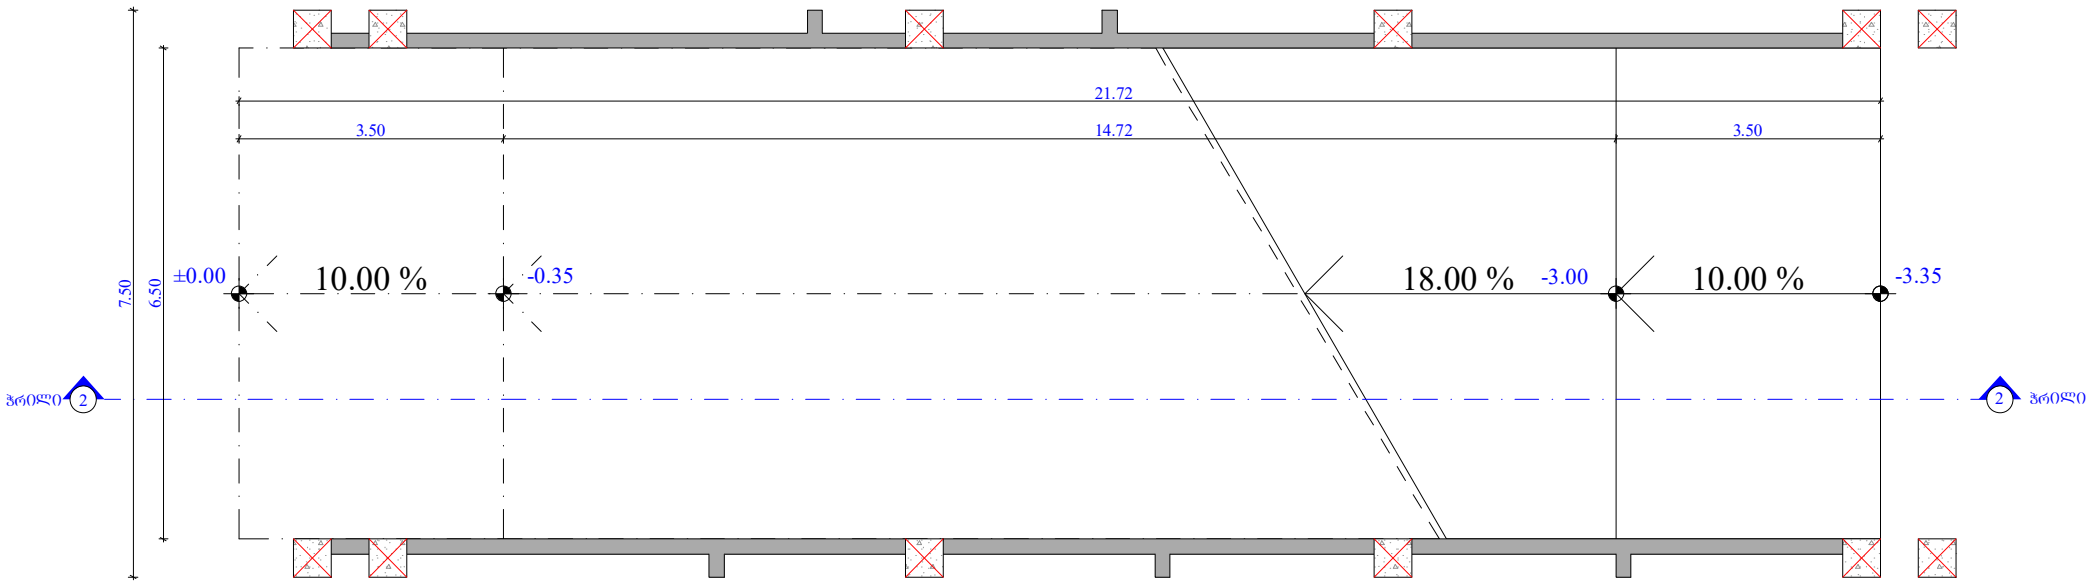

ფუნქციური დანიშნულება	ობიექტის მისამართი	შემსრულებელი ორგანიზაცია	დირექტორი		"გ" ბლოკი, პანდუსის დეტალი	A - 3
მრავალბინიანი საცხოვრებელი სახლი	**ს.კ. 01 10.06.022.009 შენობა #5** ქ.თბილისი, პეტრე იბერის ქუჩის შესახვევი N13	**შპს სტუდიო ალფა სახლი** ს.კ. 404664573	მ.პაპუკაშვილი			მასშტაბი 1:100
			არქიტექტორი			თარიღი 11/06/2025
			მ.პაპუკაშვილი			ფურცელი ა-211

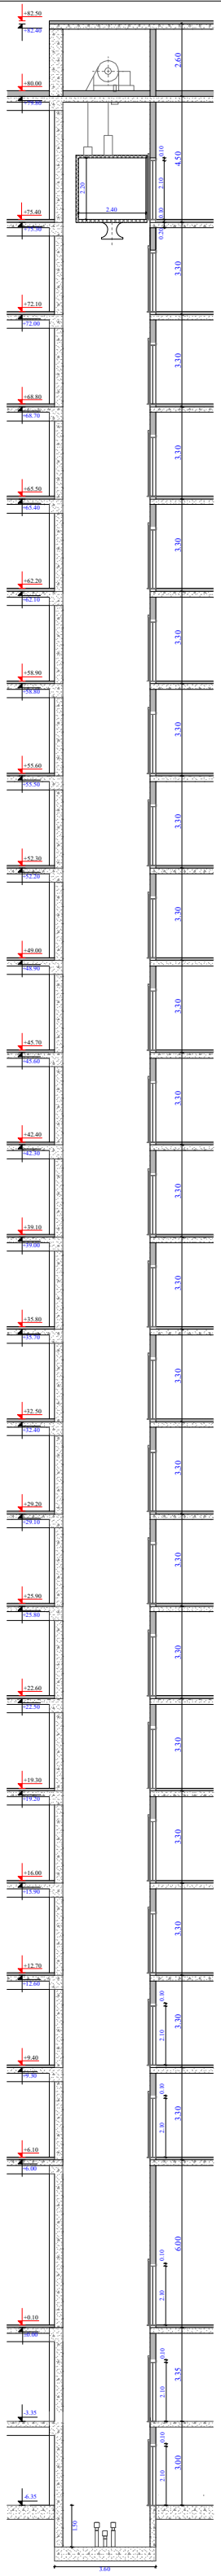

ლიფტის ჭრილი

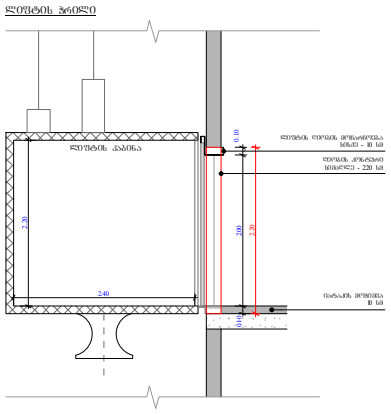

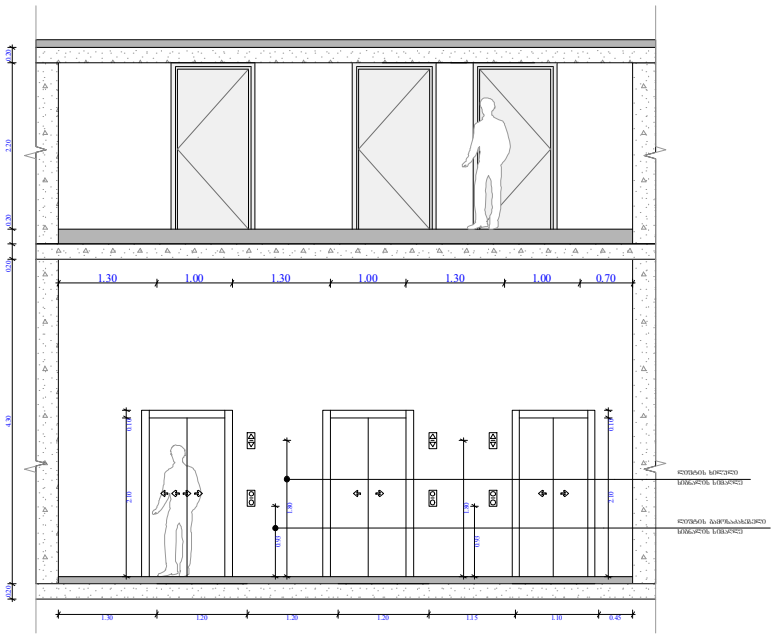

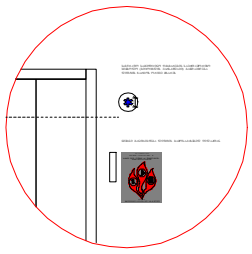

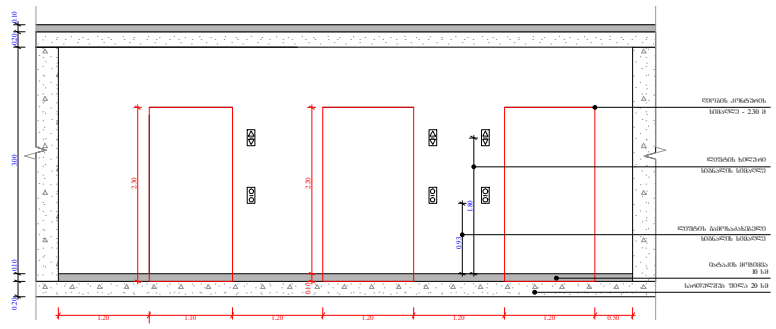

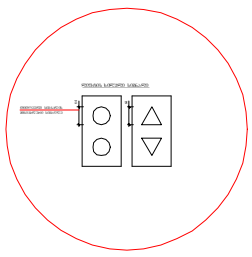

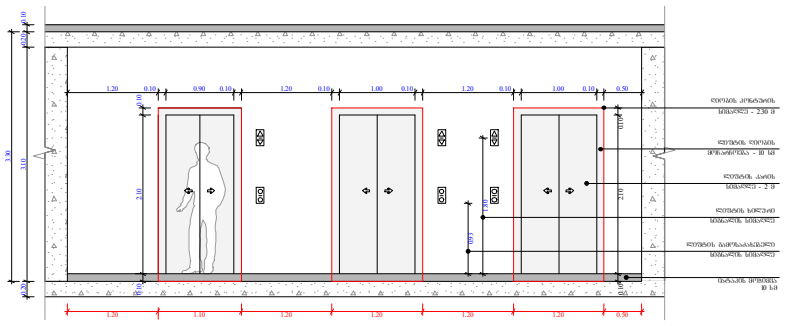

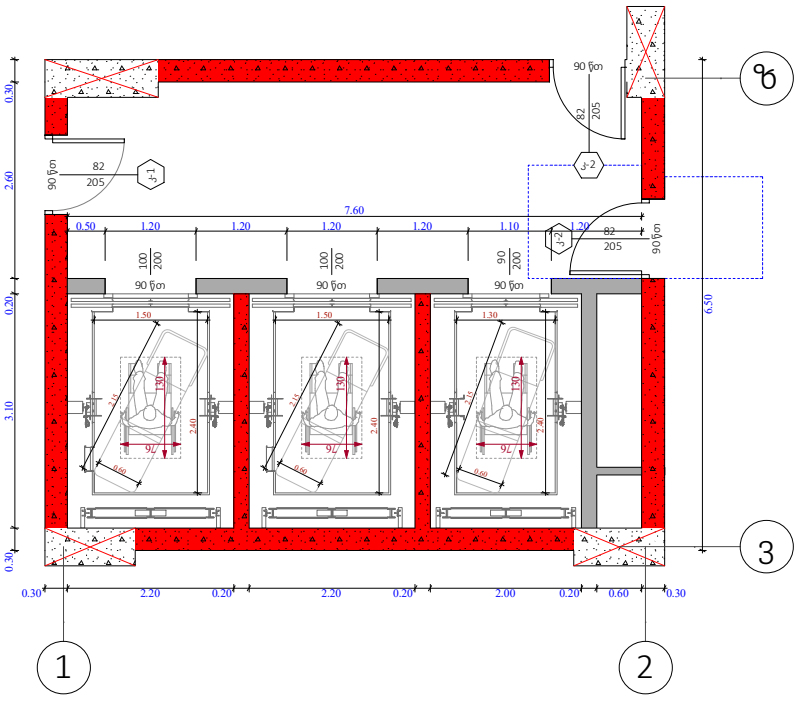

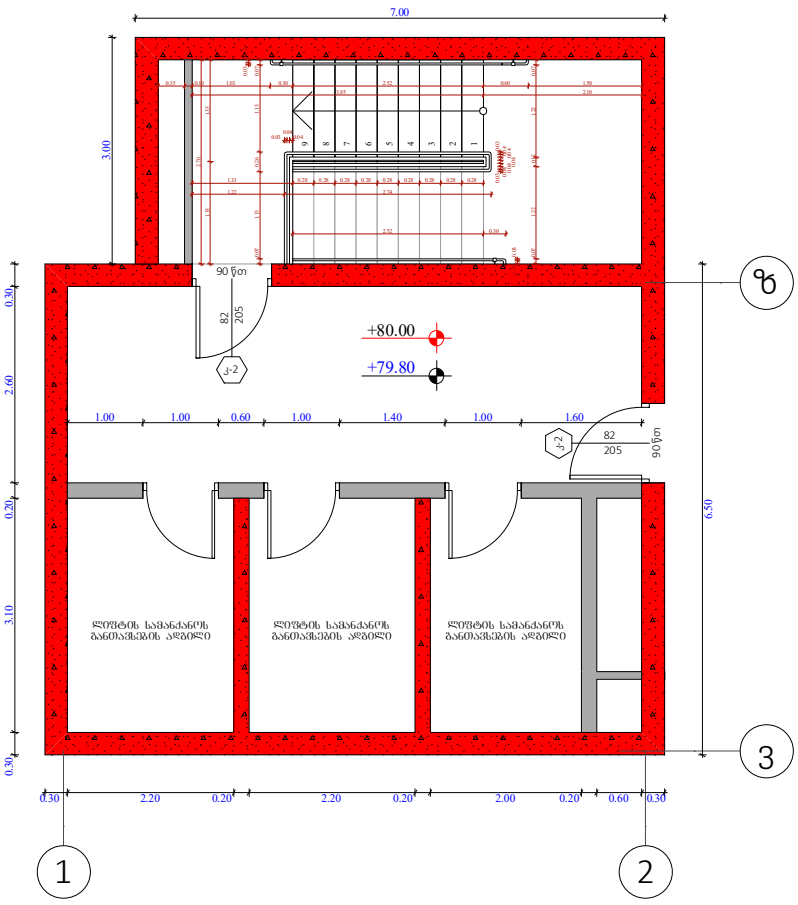

შენიშვნები :

შენობაში გამოყენებულია 408-ე ჯგუფის შესაბამისი შეზღუდული გამოყენების ლიფტი.
- ლიფტი შესაბამისობაში იქნება შ 17.1/ზშ 44 სტანდარტებთან.
- ლიფტის გამოსაძახებელი ღილაკები და კლავიშები იქნება 407.2.1 ჯგუფთან შესაბამისობაში.

- ფოიეს სიგნალები შესაბამისობაში იქნება 407.2.2. ჯგუფთან.

- ლიფტის შახტებთან განთავსებული ნიშნები შესაბამისობაში იქნება 407.2.3. ჯგუფთან.

- ლიფტის კაბინის ბალანსირება შესაბამისობასი იქნება 407.4.4. ჯგუფთან.

- ლიფტის კაბინის განათება შესაბამისობაში იქნება 407.4.5. ჯგუფთან.

- ლიფტის კაბინის სამართავები შესაბამისობაში იქნება 407.4.6. ჯგუფთან. მართვის პანელები განთავსება გვერდითა კედლის ცენტრში.

- კაბინის სამართავების აღნიშვნები და მითითებები შესაბამისობაში იქნება 407.4.7. ჯგუფთან.

- კაბინაში მოეწყობა 407.4.10. ჯგუფის შესაბამისი საავარიო სიგნალიზაციის მექანიზმები.

ლიფტის ტექნიკური მახასიათებლები :

- ლიფტების შახტის ბაბარიტები - 2.20 X 3.10 მ; 2.00 X 3.10
- ლიფტების კაბინის შიდა ბაბარიტები - 2.40 X 1.30 მ; 2.40 X 1.50 მ
- ლიფტების კარის სუფთა სიბანე - 1; 0.9 მ
- ლიფტების კარის ცეცხლმედეგობა - 90 წთ
- ლიფტების ტვირთამწეობა - 1200 კგ (16 კაცი)
- ლიფტების მოძრაობის სიჩქარე - 1 მ/წმ

ობიექტის მისამართი

ს.კ. 01 10.06.022.009
შენობა #5
ქ.თბილისი,
პეტრე იბერის ქუჩის
შესახვევი N13

ფუნქციური დანიშნულება

მრავალბინიანი საცხოვრებელი სახლი

შემსრულებელი ორგანიზაცია

შპს სტუდიო ალფა სახლი

ს.კ. 404664573

დირექტორი	
მ.პაპუკაშვილი	
არქიტექტორი	
მ.პაპუკაშვილი	

"ა" ბლოკი, ლიფტის დეტალი

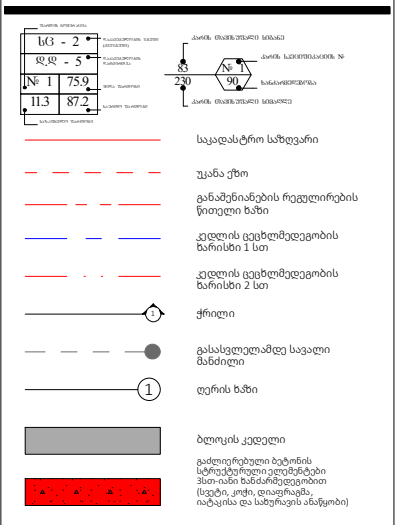

A - 3	
მასშტაბი	1:220, 1:100
თარიღი	11/06/2025
ფურცელი	ა-212

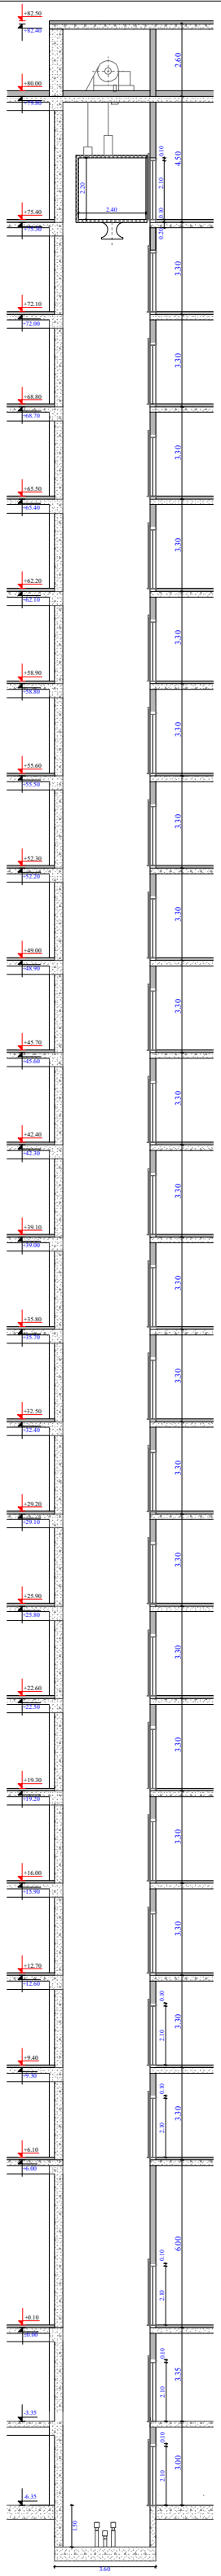

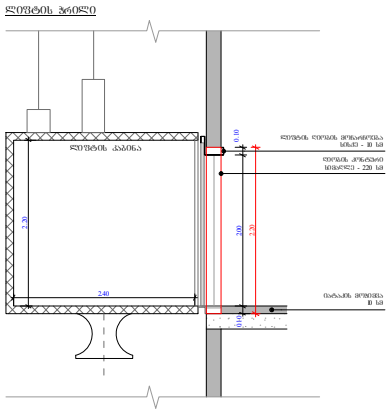

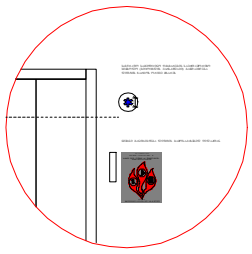

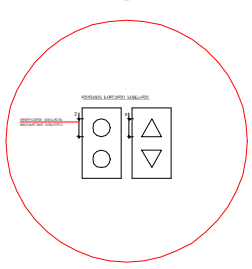

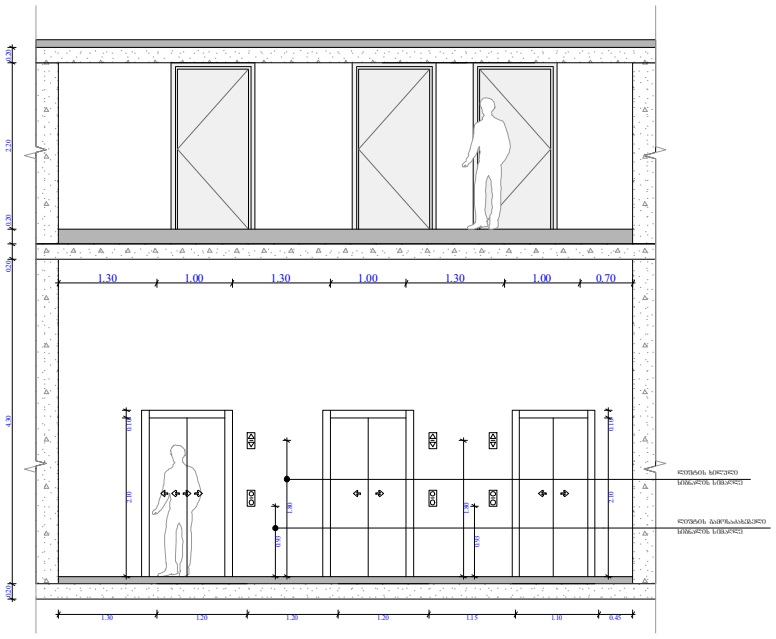

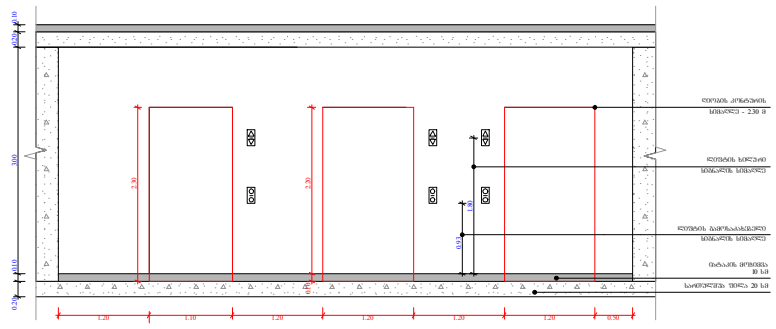

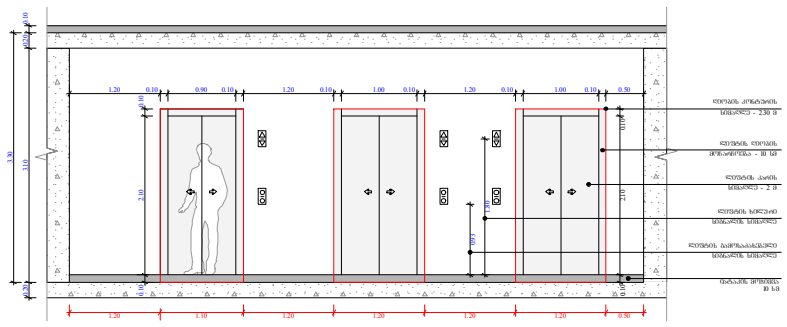

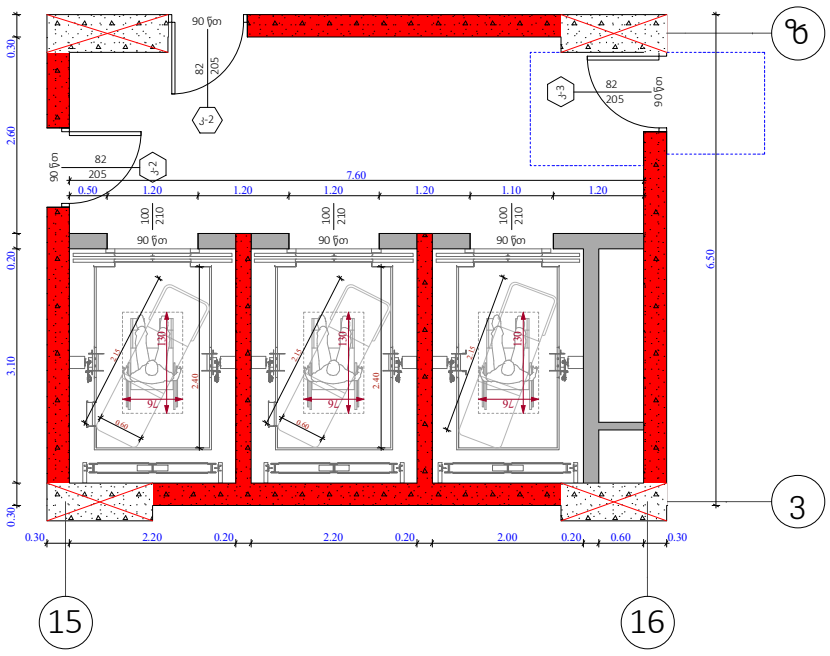

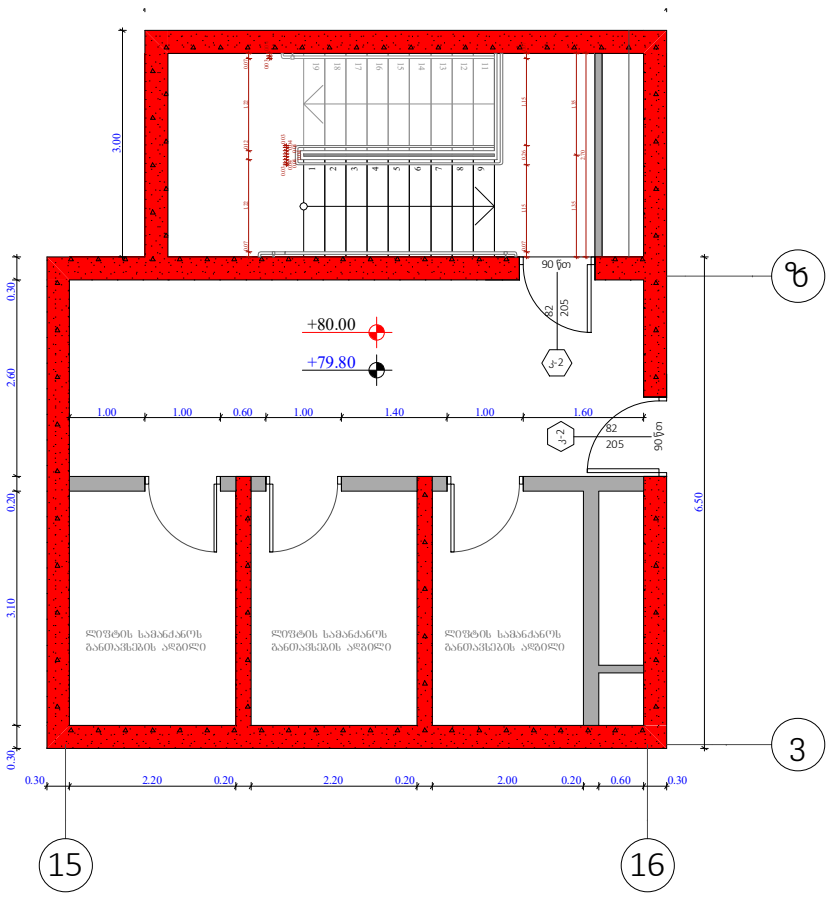

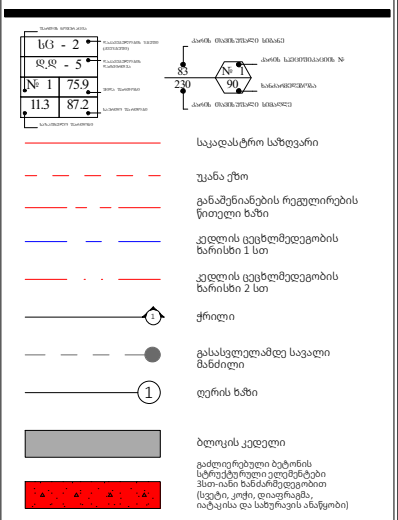

შენიშვნები :

შენობაში გამოყენებულია 408-ე ქვეთავის შესაბამისი შეზღუდული გამოყენების ლიფტი.
- ლიფტი შესაბამისობაში იქნება შ 17.1/ნშ 44 სტანდარტებთან.
- ლიფტის გამოსაძახებელი ღილაკები და კლავიშები იქნება 407.2.1 ქვეთავთან შესაბამისობაში.

- ფოიეს სიგნალები შესაბამისობაში იქნება 407.2.2. ქვეთავთან.

- ლიფტის შახტებთან განთავსებული ნიშნები შესაბამისობაში იქნება 407.2.3. ქვეთავთან.

- ლიფტის კაბინის გალანსირება შესაბამისობასი იქნება 407.4.4. ქვეთავთან.

- ლიფტის კაბინის განათება შესაბამისობაში იქნება 407.4.5. ქვეთავთან.

- ლიფტის კაბინის სამართავები შესაბამისობაში იქნება 407.4.6. ქვეთავთან. მართვის პანელები განთავსდება გვერდითა კედლის ცენტრში.

- კაბინის სამართავების აღნიშვნები და მითითებები შესაბამისობაში იქნება 407.4.7. ქვეთავთან.

- კაბინაში მოეწყობა 407.4.10. ქვეთავის შესაბამისი საავარიო სიგნალიზაციის მექანიზმები.

ლიფტის ტექნიკური მახასიათებლები :

- ლიფტების შახტის ბაბარიტები - 2.20 X 3.10 მ; 2.00 X 3.10
- ლიფტების კაბინის შიდა ბაბარიტები - 2.40 X 1.30 მ; 2.40 X 1.50 მ
- ლიფტების კარის სუფთა სიბანე - 1; 0.9 მ
- ლიფტების კარის ცეცხლმედეგობა - 90 წთ
- ლიფტების ტვირთამწეობა - 1200 კგ (16 კაცი)
- ლიფტების მოძრაობის სიჩქარე - 1 მ/წმ

ობიექტის მისამართი

ს.კ. 01 10.06.022.009
შენობა #5
ქ.თბილისი,
პეტრე იბერის ქუჩის
შესახვევი N13

ფუნქციური დანიშნულება

მრავალბინიანი საცხოვრებელი სახლი

შემსრულებელი ორგანიზაცია

შპს სტუდიო ალფა სახლი

ს.კ. 404664573

დირექტორი	
მ.პაპუკაშვილი	
არქიტექტორი	
მ.პაპუკაშვილი	

"ბ" ბლოკი, ლიფტის დეტალი

A - 3	
მასშტაბი	1:100, 1:220
თარიღი	11/06/2025
ფურცელი	ა-213