
ჭრილი 1-1 მ.: 1:300

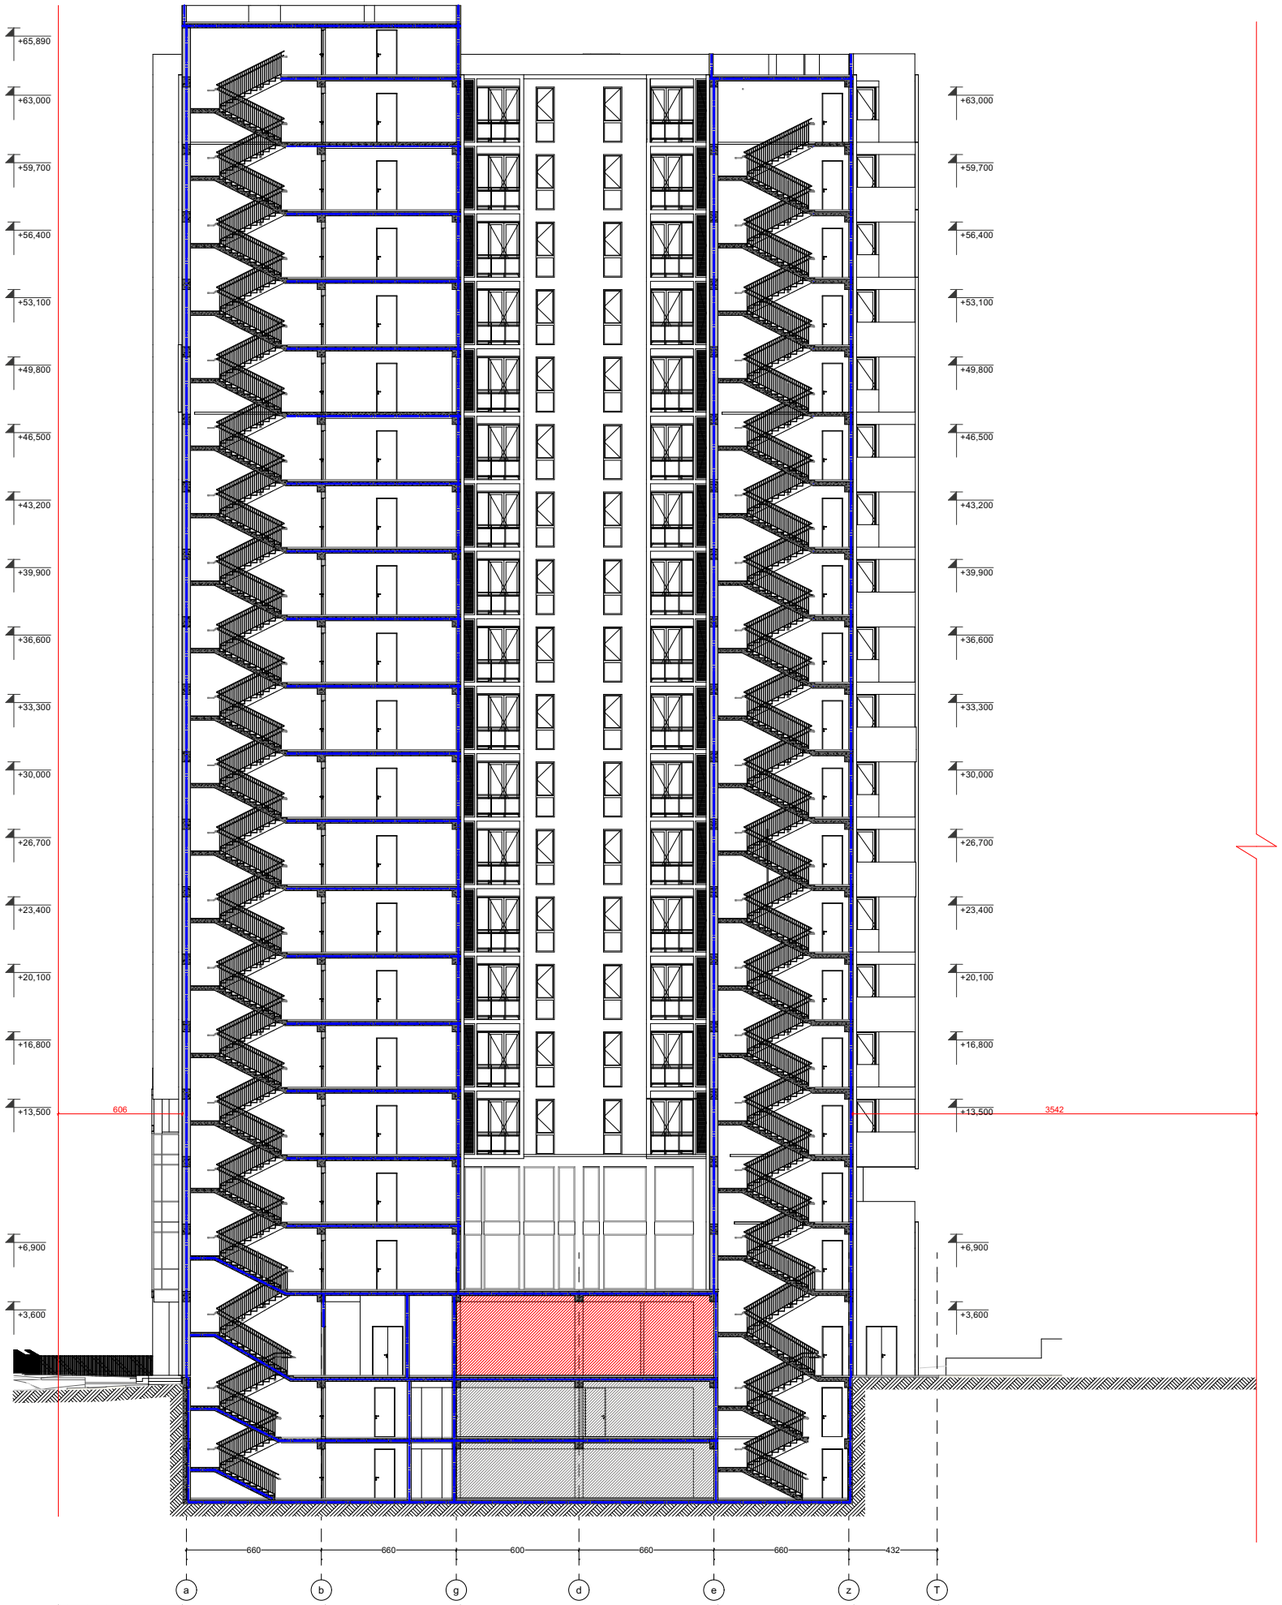

ფორმატი	დაკვეთა #	ფაილის სახელი
A-3		

ტექნიკური-ეკონომიკური მაჩვენებლები

	მ²
მიწის ნაკვეთის ფართი	3491
საერთო ფართი	
მათ შორის:	
კიბის უჯრედი და სადარბაზო	
საცხოვრებელი	
საოფისე	
კომერციული	
დამხმარე	
ავტოსადგომი	
საზაფხულო	

პირობითი ნიშნები:

- ჭ სტ. ცეცხლმედეგობის გაძლიერებული ბეტონის კონსტრუქცია
- ბეტონის ბლოკის კედელი

№	შენიშვნები
1	შენობის ყველა ნაშენი იქნება არაწვადი
2	სახანძრო სისტემები პროექტში ასახულია პირობითად. მათი აღგილმდებარეობა და რაოდენობა დაზუსტდება შესაბამის სტანდარტს მორგებული სახანძრო სისტემების საინჟინრო პროექტის დამუშავების სტადიზე.

შენიშვნები:

±0.00=+437,50 (აბს. ნიშნული)

ზომები მოცემულია სანტიმეტრებში
ნიშნულები მოცემულია მეტრებში

პროექტის სახელწოდება:

მრავალფუნქციური კომპლექსი

	გვარი	ხელმოწერა
დირექტორი:	გ. დათებაშვილი	
მთ. არქიტექტორი:	თ. დათებაშვილი	
არქიტექტორი:	თ. დათებაშვილი	
არქიტექტორი:	ნ.გორგომაძე	
შემსრულე:	ი. ლომსაძე	

შ.პ.ს "JD studio"

მასშტაბი:	1:300	ჭრილი 1-1
თარიღი:	2024	

სტადია	ფურცელი	ფურცლები
პ.პ.	A-201	

ჭრილი 4-4, ჭრილი 2-2 მ.: 1:300





ფორმატი	დაკვეთა #	ფაილის სახელი
A-3		

ტექნიკური-ეკონომიკური მაჩვენებლები

	მ²
მიწის ნაკვეთის ფართი	3491
საერთო ფართი	
მათ შორის:	
კიბის უჯრედი და სადარბაზო	
საცხოვრებელი	
საოფისე	
კომერციული	
დამხმარე	
ავტოსადგომი	
საზაფხულო	

პირობითი ნიშნები:

- 3 ს.ფ. ცეცხლმედეგობის გაძლიერებული ბეტონის კონსტრუქცია
- ბეტონის ბლოკის კედელი

№	შენიშვნები
1	შენობის ყველა ნამუშარი იქნება არანგვადი
2	სახანძრო სისტემები პროექტში ასახულია პირობითად. მათი აღჭურვილობა და რაოდენობა დაზუსტდება შესაბამის სპეციალობის სახანძრო სისტემების სპინქინრო პროექტის დამუშავების სტადიაზე.

შენიშვნები:

±0.00=+437,50 (აბს. ნიშნული)

ზომები მოცემულია სანტიმეტრებში
ნიშნულები მოცემულია მეტრებში

პროექტის სახელწოდება:

მრავალფუნქციური კომპლექსი

	გვარი	ხელმოწერა
დირექტორი:	გ. დათებაშვილი	
მთ. არქიტექტორი:	თ. დათებაშვილი	
არქიტექტორი:	თ. დათებაშვილი	
არქიტექტორი:	ნ.მორგოშაძე	
შემასრულა:	ი. ლომსაძე	

შ.პ.ს "JD studio"

მასშტაბი:	1:300	ჭრილი 4-4, ჭრილი 2-2
თარიღი:	2024	

სტადია	ფურცელი	ფურცლები
ა.პ.	A-202	