
ჭრილი 1-1
მ. 1:200

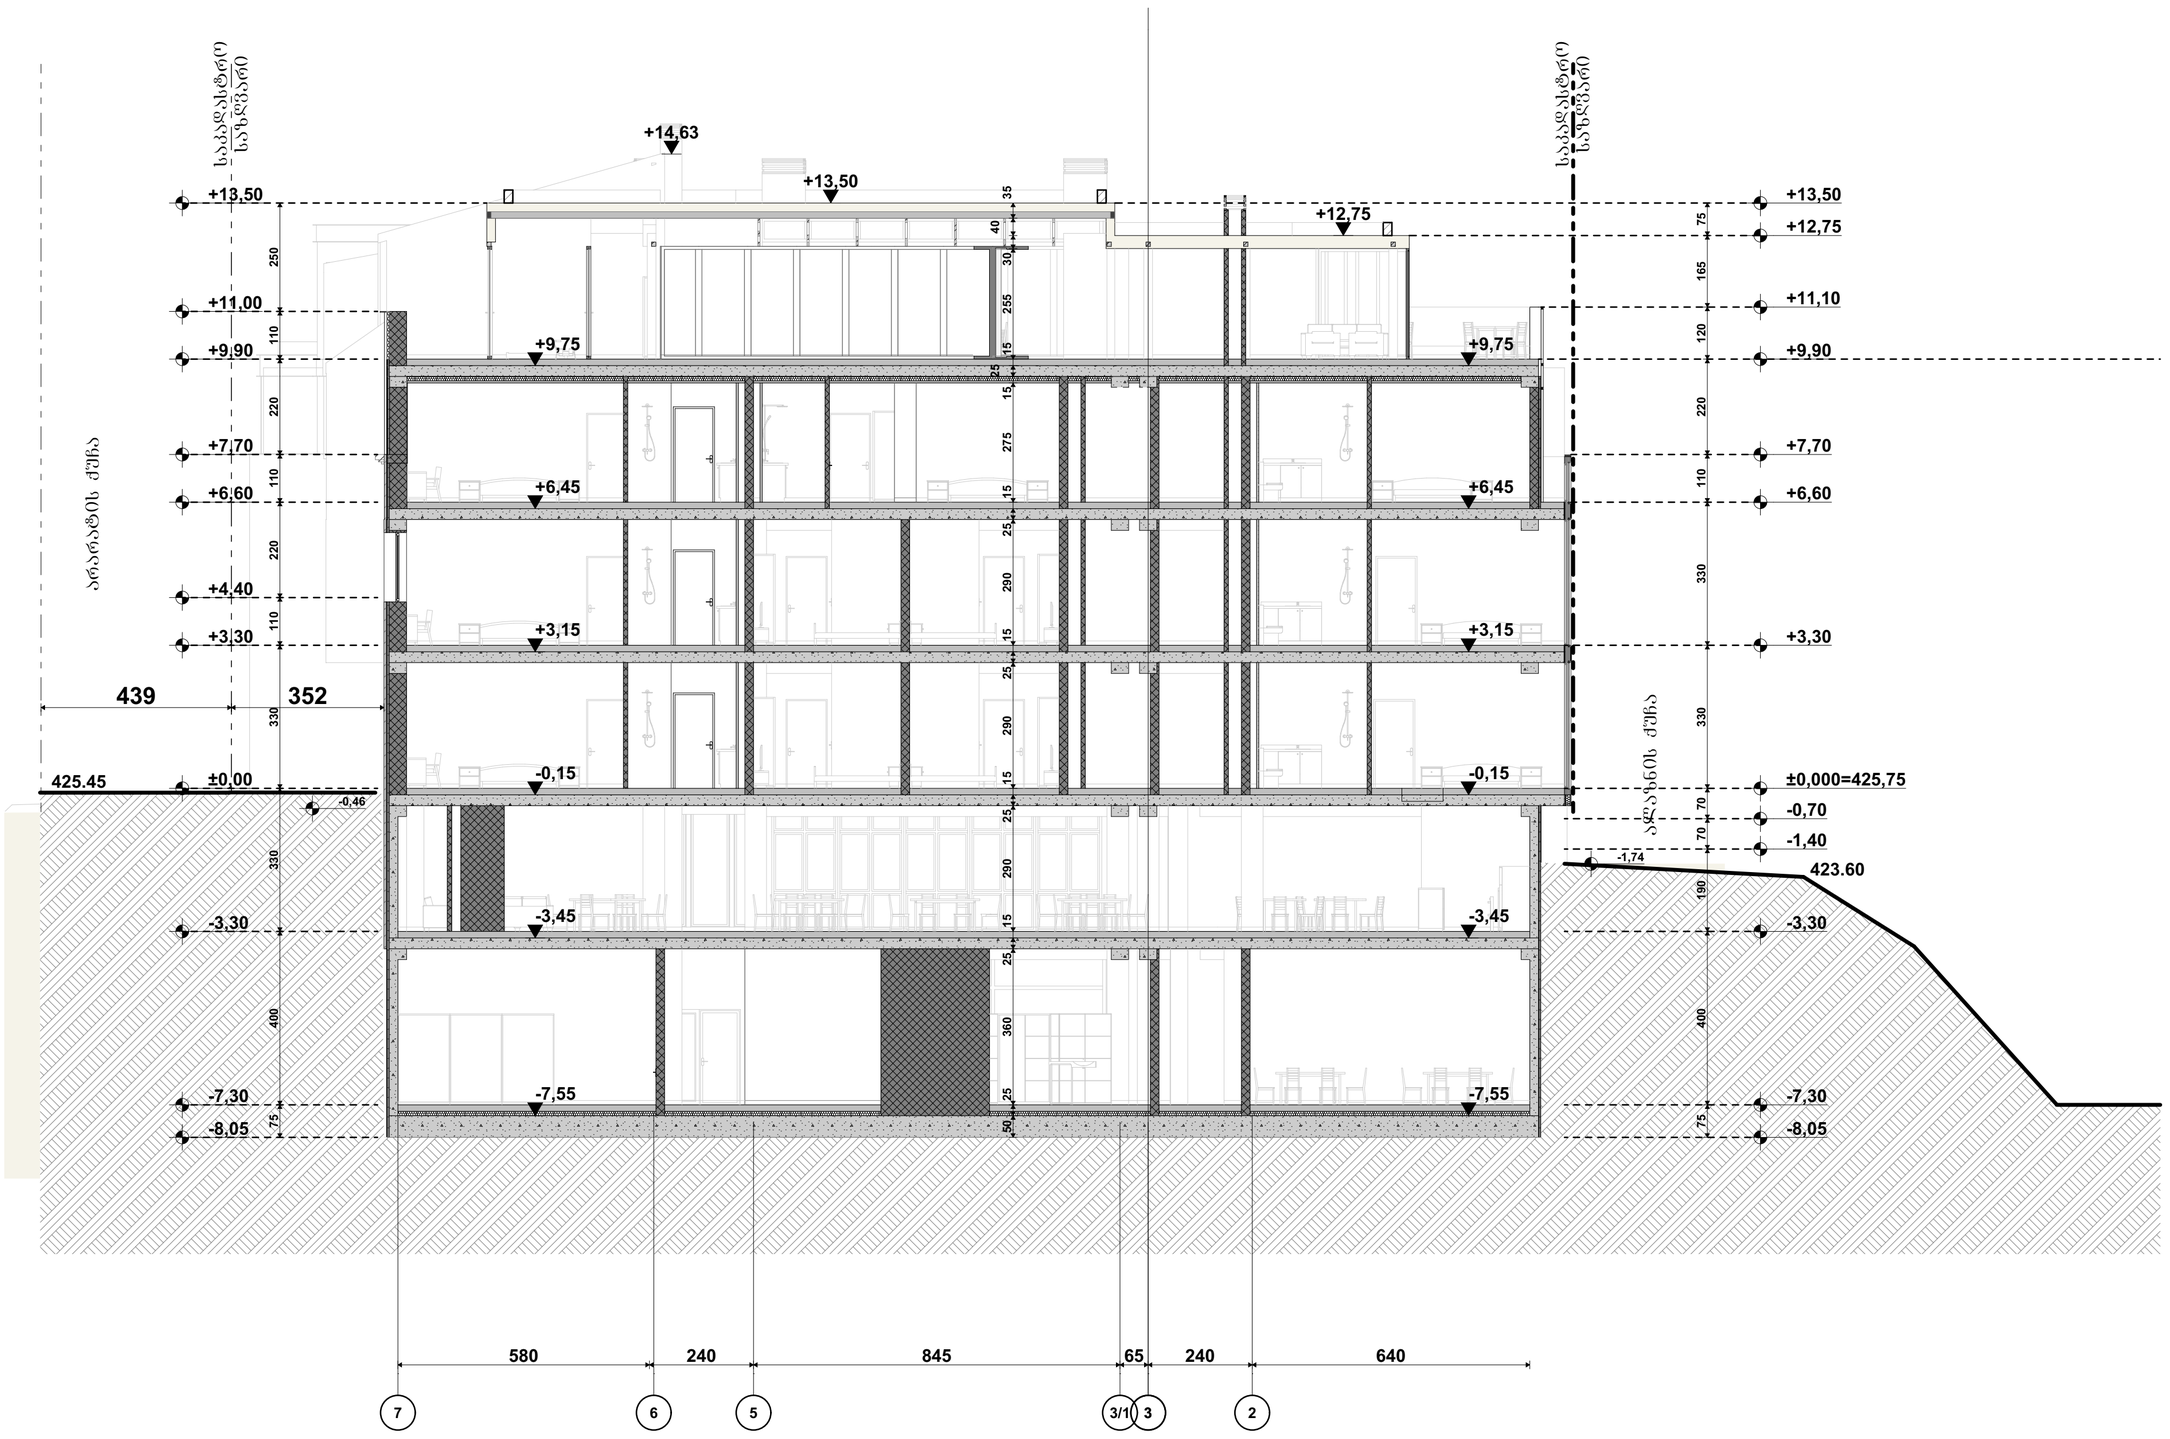

პროექტის ნიშნები:


- მიწის ნაკვეთის საზღვარი
- ბეტონი
- ბრტყელი
- ტიხარი
- ეიფოვანებიანი კარი
- ეიფოვანებიანი კარი ზღურბლით
- ორფანებიანი კარი
- ორფანებიანი კარი ზღურბლით

შენიშვნა:

საპროექტო ორგანიზაცია: Company name:	დამკვეთი: Customer:	პროექტის დასახელება: Job title:	შენიშვნა: Notes:	მემსრულებელი: Performers:			A.12.1
STUDIO 9 architecture design construction		სასტუმრო	1. ნახაზზე ზომები მოცემულია სანტიმეტრებში. 2. მშენებლობის პროცესში ნახაზის ნებისმიერი ცვლილება უნდა შეთანხმდეს პროექტის ავტორთან. 3. ფურცლის კორექტირებით ავტომატურად უკმდება წინა ვარიანტი.	თანამდებობა	სახელი გვარი	ხელმოწერა	ნახაზის დასახელება: Drawing title:
Web. studio9.ge	მ.პ.ს. "ს-5"	ობიექტის მისამართი: Addres:		დირექტორი	ა.ჩხაიძე		ჭრილი 1-1
Email. interiordesign@studio9.ge		თბილისი, მესახვევი ალაზანი N5 -ის მიმდებარედ, ჭუჭა არმაზის N31		მთ.არქიტექტორი	მ.ჩხაიძე		
Mob. +995 599 88 44 80				პრ.არქიტექტორი	მ.ჩხაიძე		
Adres. 30 Lubliana Str.Tbilisi				არქიტექტორი	ლ. კოჭიშვილი		
მის.თბილისი,ლუბლიანას ქ.N 30				მკაფიწერა			

პროექტის სტადია: Drawing stage:	არქიტექტურული პროექტი		
თარიღი: Date:	16.06.2025	2025	
ფურც.რაოდ. Pages	98	ფორმატი Format	
ფურცელი # Index	77	A2	
მასშტაბი Drawing Scale	1:100		

ჭრილი 2-2
მ. 1:200

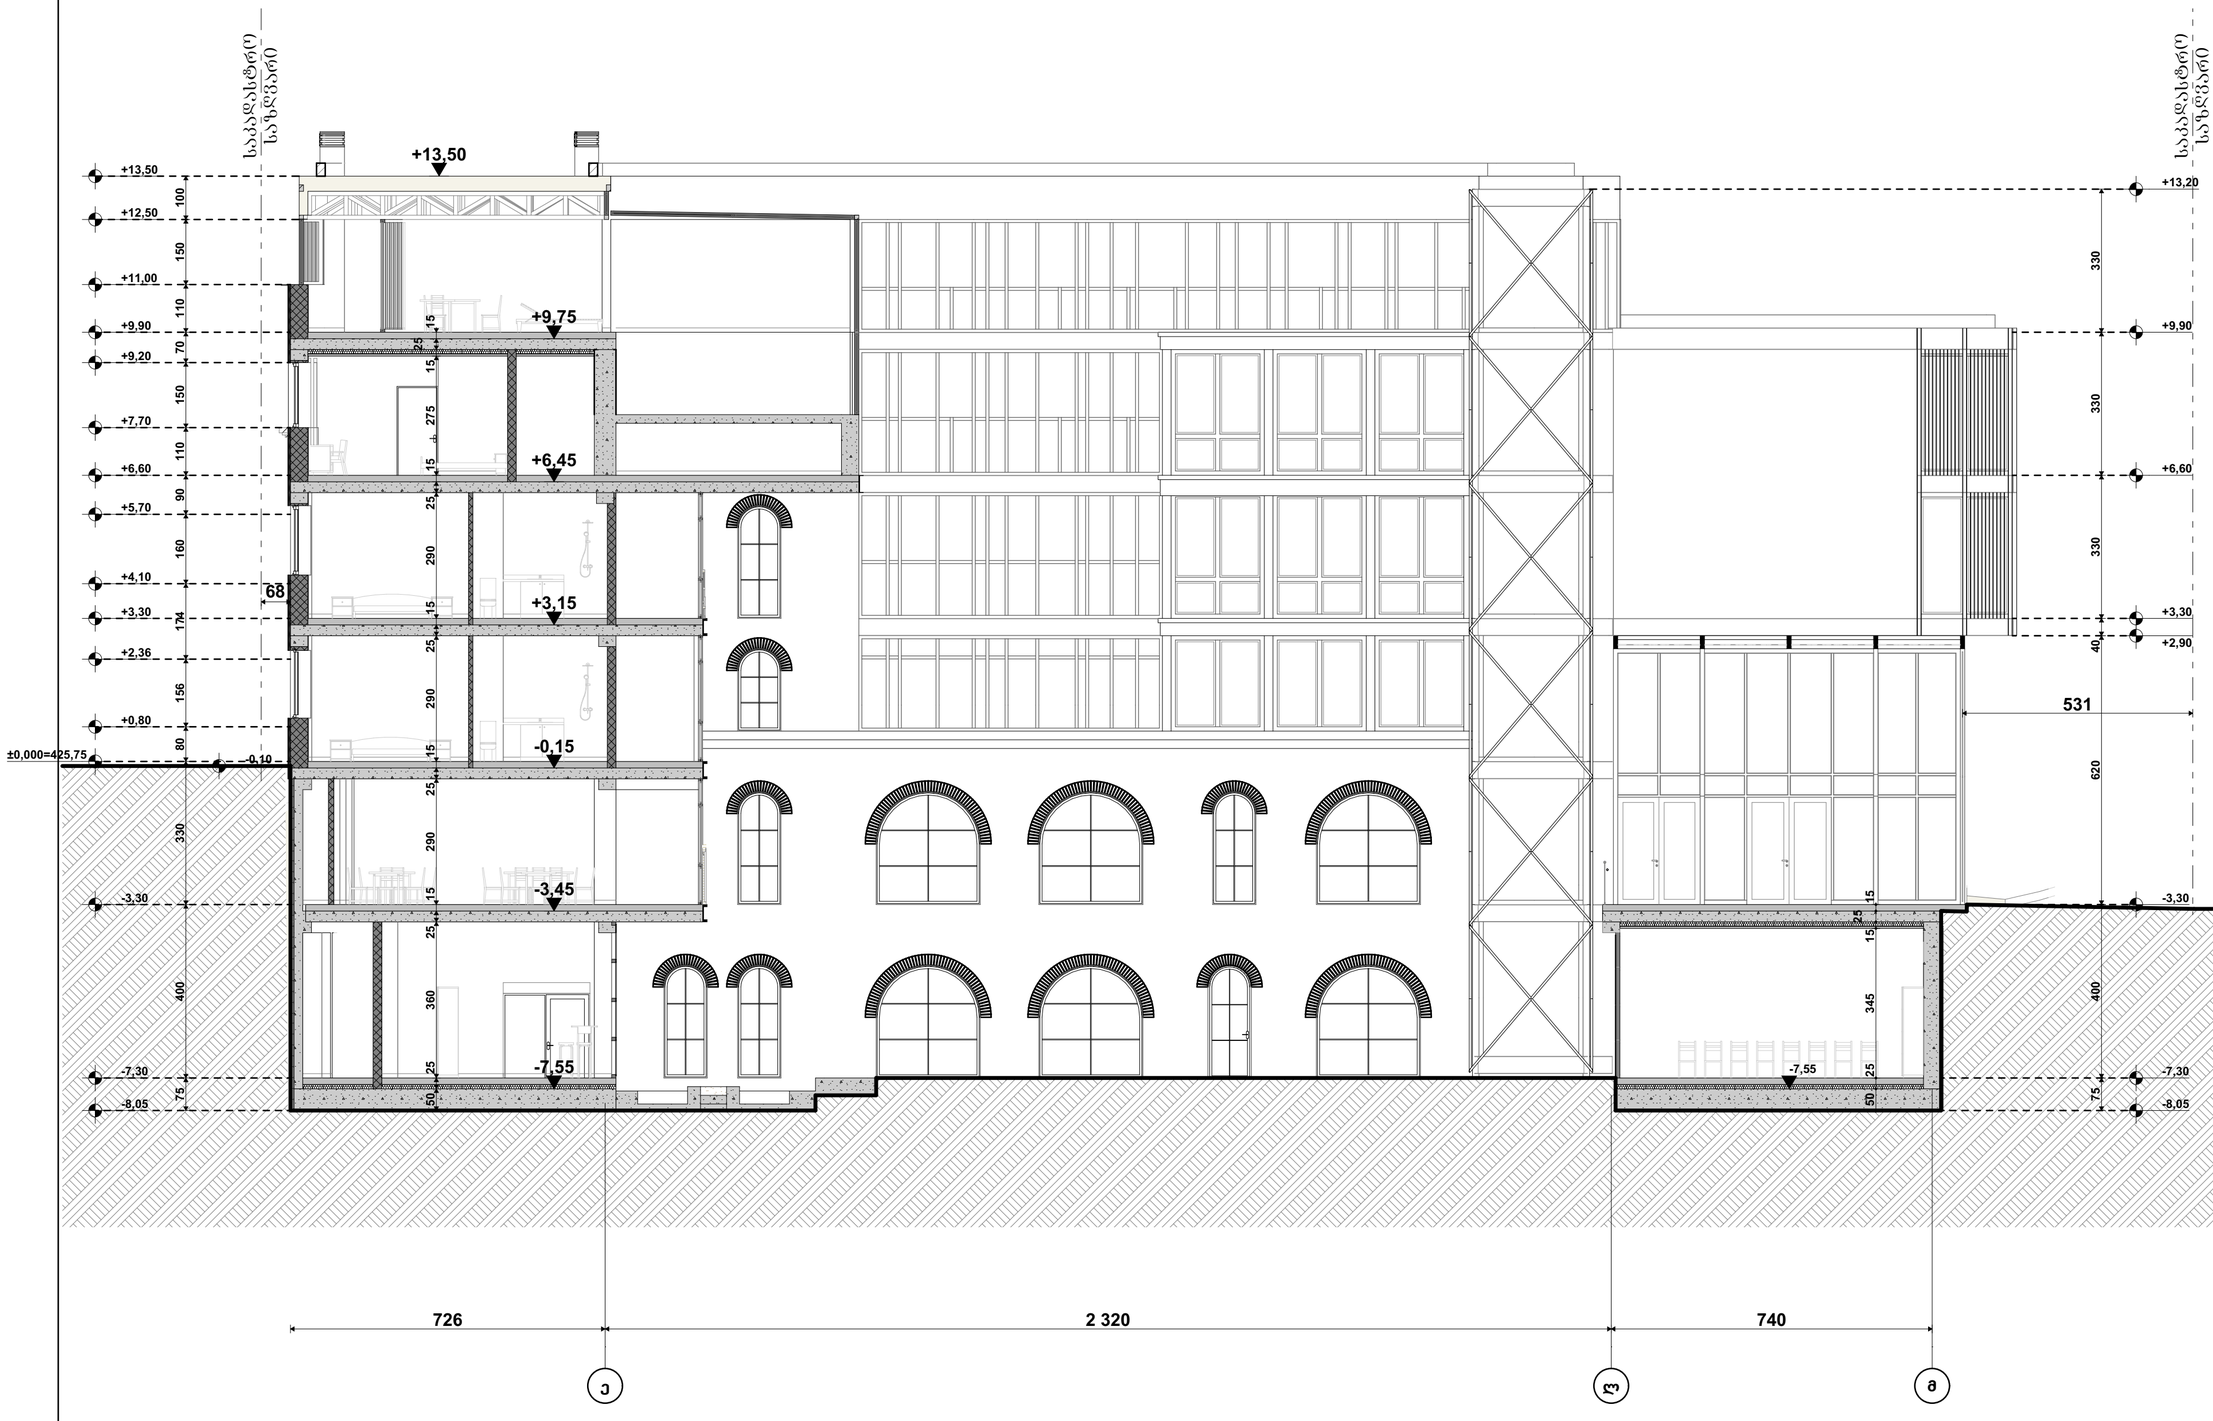

ᲐᲠᲥᲘᲢᲔᲥᲢᲣᲠᲣᲚᲘ ᲜᲝᲛᲜᲘᲨᲜᲔᲑᲘ:


- მიწის ნაკვეთის საზღვარი
- ბეტონი
- ბლოკი
- ტიხარი
- ქიმეწირმთიანი კარი
- ქიმეწირმთიანი კარი ზღურბლით
- ორფრთიანი კარი
- ორფრთიანი კარი ზღურბლით

ᲨᲔᲜᲘᲨᲕᲜᲐ:

1. ნახაზზე ზომები მოცემულია სანტიმეტრებში.
2. მშენებლობის პროცესში ნახაზის ნებისმიერი ცვლილება უნდა შეთანხმდეს პროექტის ავტორთან.
3. ფურცლის კორექტირებით ავტომატურად უქმდება წინა ვარიანტი.

STUDIO 9 architecture design construction	საპროექტო ორგანიზაცია: Company name:	დამკვეთი: Customer:	პროექტის დასახელება: Job title:	მენიშვნა: Notes:	მომსრულებელი: Performers:	A.12.2	პროექტის სტადია: Drawing stage:	არქიტექტურული პროექტი	
	Web. studio9.ge Email. interiordesign@studio9.ge Mob. +995 599 88 44 80 Adres. 30 Lubliana Str.Tbilisi	მ.პ.ს. "ს-5"	სასტუმრო ობიექტის მისამართი: Addres:		თანამდებობა / სახელი,გვარი / ხელმოწერა	ნახაზის დასახელება: Drawing title:	თარიღი: Date:	16.06.2025	2025
	მის.თბილისი,ლუბლიანას ქ.N 30		თბილისი, მესახვევი ალაზანი N5 -ის მიმდებარედ, ჭუჭა არმაზის N31		დირექტორი: ა.ჩხაიძე მთ.არქიტექტორი: მ.ჩხაიძე პრ.არქიტექტორი: მ.ჩხაიძე არქიტექტორი: ლ. კოპაზონიძე მკაბიწმა:	ჭრილი 2-2	ფურც.რაოდ. Pages	98	ფორმატი Format
							ფურცელი # Index	78	A2
							მასშტაბი Drawing Scale	1:100	

ჭრილი 3-3
მ. 1:200

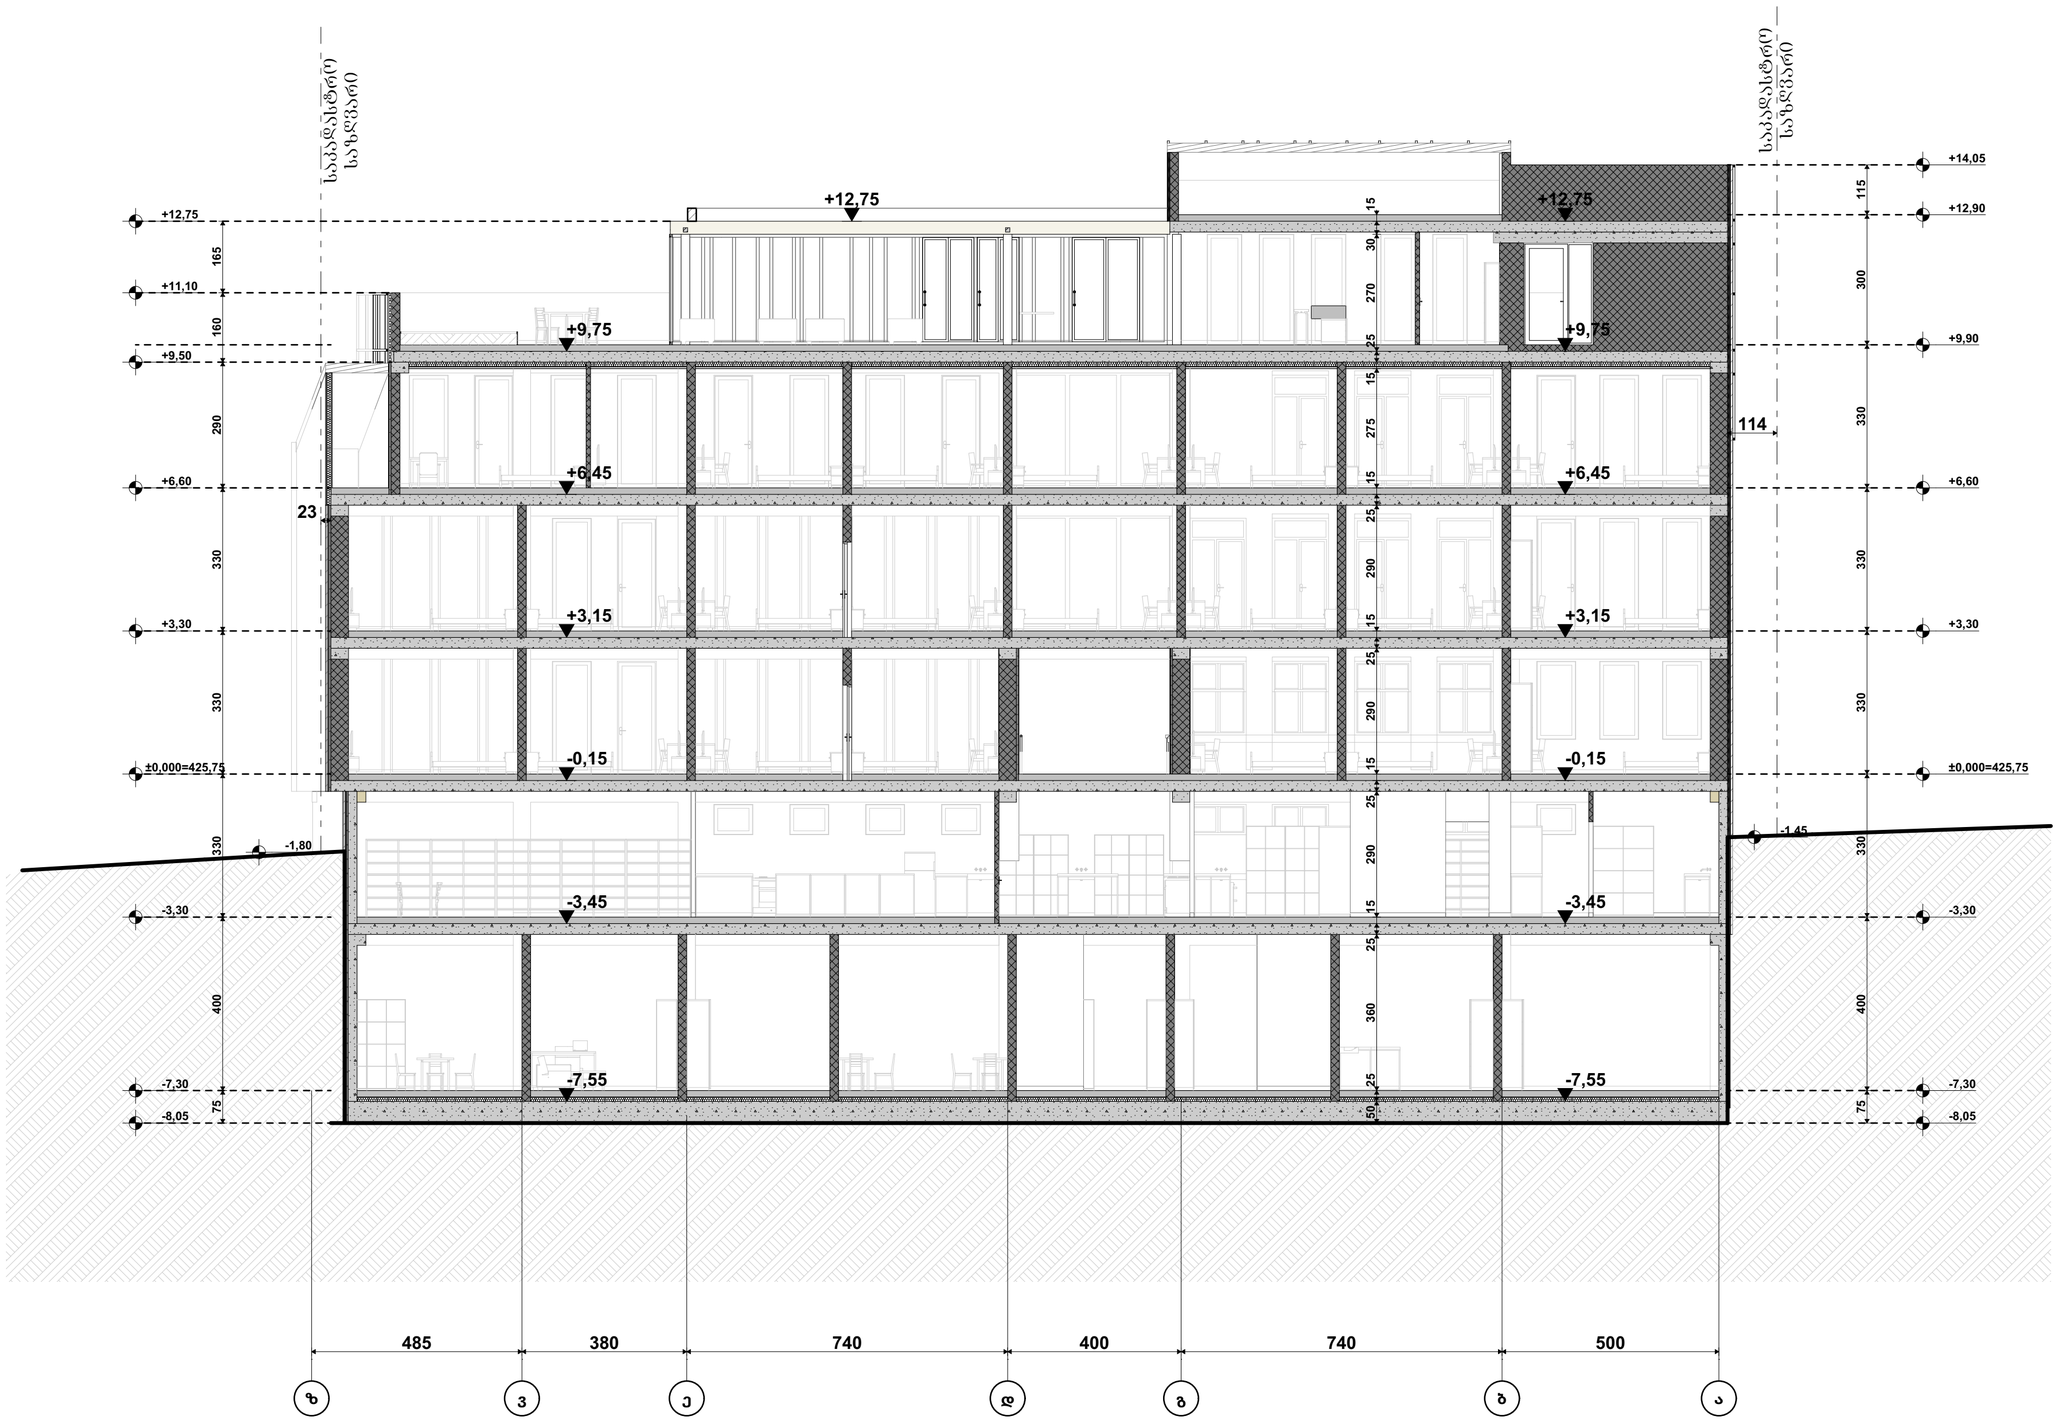

პროექტის ნიშნები:

- მიწის ნაკვეთის საზღვარი
- ბეტონი
- ბლოკი
- ტიხარი
- ეიფშიცებიანი კარი
- ეიფშიცებიანი კარი ზღურბლით
- ორფრთიანი კარი
- ორფრთიანი კარი ზღურბლით

შენიშვნა:

საპროექტო ორგანიზაცია: Company name:	დამკვეთი: Customer:	პროექტის დასახელება: Job title:
STUDIO 9 architecture design construction Web. studio9.ge Email. interiordesign@studio9.ge Mob. +995 599 88 44 80 Adres. 30 Lubliana Str.Tbilisi მის.თბილისი,ლუბლიანას ქ.N 30	მ.პ.ს. "ს-5"	სასტუმრო ობიექტის მისამართი: Addres: თბილისი, მესახვევი ალაზანი N5 -ის მიმდებარედ, ჭუჩა არმაზის N31

შენიშვნა: Notes:	მშენებლობის ნებართვის N	A.12.3
1. ნახაზზე ზომები მოცემულია სანტიმეტრებში. 2. მშენებლობის პროცესში ნახაზის ნებისმიერი ცვლილება უნდა შეთანხმდეს პროექტის ავტორთან. 3. ფურცლის კორექტირებით ავტომატურად უქმდება წინა ვარიანტი.		ნახაზის დასახელება: Drawing title: ჭრილი 3-3

მშესრულებელი: Performers:		
თანამდებობა	სახელი,გვარი	ხელმოწერა
დირექტორი	ა.ჩხაიძე	
მთ.არქიტექტორი	მ.ჩხაიძე	
პრ.არქიტექტორი	მ.ჩხაიძე	
არქიტექტორი	ლ. კოპზორიძე	
შეამოწმა		

პროექტის სტადია: Drawing stage:	არქიტექტურული პროექტი	
თარიღი: Date:	16.06.2025	2025
ფურც.რაოდ. Pages	98	ფორმატი Format
ფურცელი # Index	79	A2
მასშტაბი Drawing Scale	1:100	

ჭრილი 4-4
მ. 1:200



არსებული ქუჩა

პირობითი ნიშნები:

- მიწის ნაკვეთის საზღვარი
- ბეტონი
- ბრეზენტი
- ტიხარი
- ეიფოვანებიანი კარი
- ეიფოვანებიანი კარი ზღურბლით
- ორფოვანებიანი კარი
- ორფოვანებიანი კარი ზღურბლით


შენიშვნა:

STUDIO 9 architecture design construction	
საპროექტო ორგანიზაცია: Company name:	Web. studio9.ge Email. interiordesign@studio9.ge Mob. +995 599 88 44 80 Adres. 30 Lubliana Str.Tbilisi მის.თბილისი,ლუბლიანას ქ.N 30
დამკვეთი: Customer:	მ.პ.ს. "ს-5"
პროექტის დასახელება: Job title:	სასტუმრო
ობიექტის მისამართი: Addres:	თბილისი, მესახვევი ალაზანი N5 -ის მიმდებარედ, ჭუჭა არმაზის N31
შენიშვნა: Notes:	1. ნახაზზე ზომები მოცემულია სანტიმეტრებში. 2. მშენებლობის პროცესში ნახაზის ნებისმიერი ცვლილება უნდა შეთანხმდეს პროექტის ავტორთან. 3. ფურცლის კორექტირებით ავტომატურად უქმდება წინა ვარიანტი.

მემსრულებელი: Performers:		
თანამდებობა	სახელი,გვარი	ხელმოწერა
დირექტორი	ა.მჭედე	
მთ.არქიტექტორი	მ.მჭედე	
პრ.არქიტექტორი	მ.მჭედე	
არქიტექტორი	ლ. კოკუზორიძე	
შეამოწმა		

A.12.4	
ნახაზის დასახელება: Drawing title:	ჭრილი 4-4
პროექტის სტადია: Drawing stage:	არქიტექტურული პროექტი
თარიღი: Date:	16.06.2025 / 2025
ფურც.რაოდ. Pages	98
ფურცელი # Index	80
მასშტაბი Drawing Scale	1:100
ფორმატი Format	A2

ჭრილი 6-6
მ. 1:200

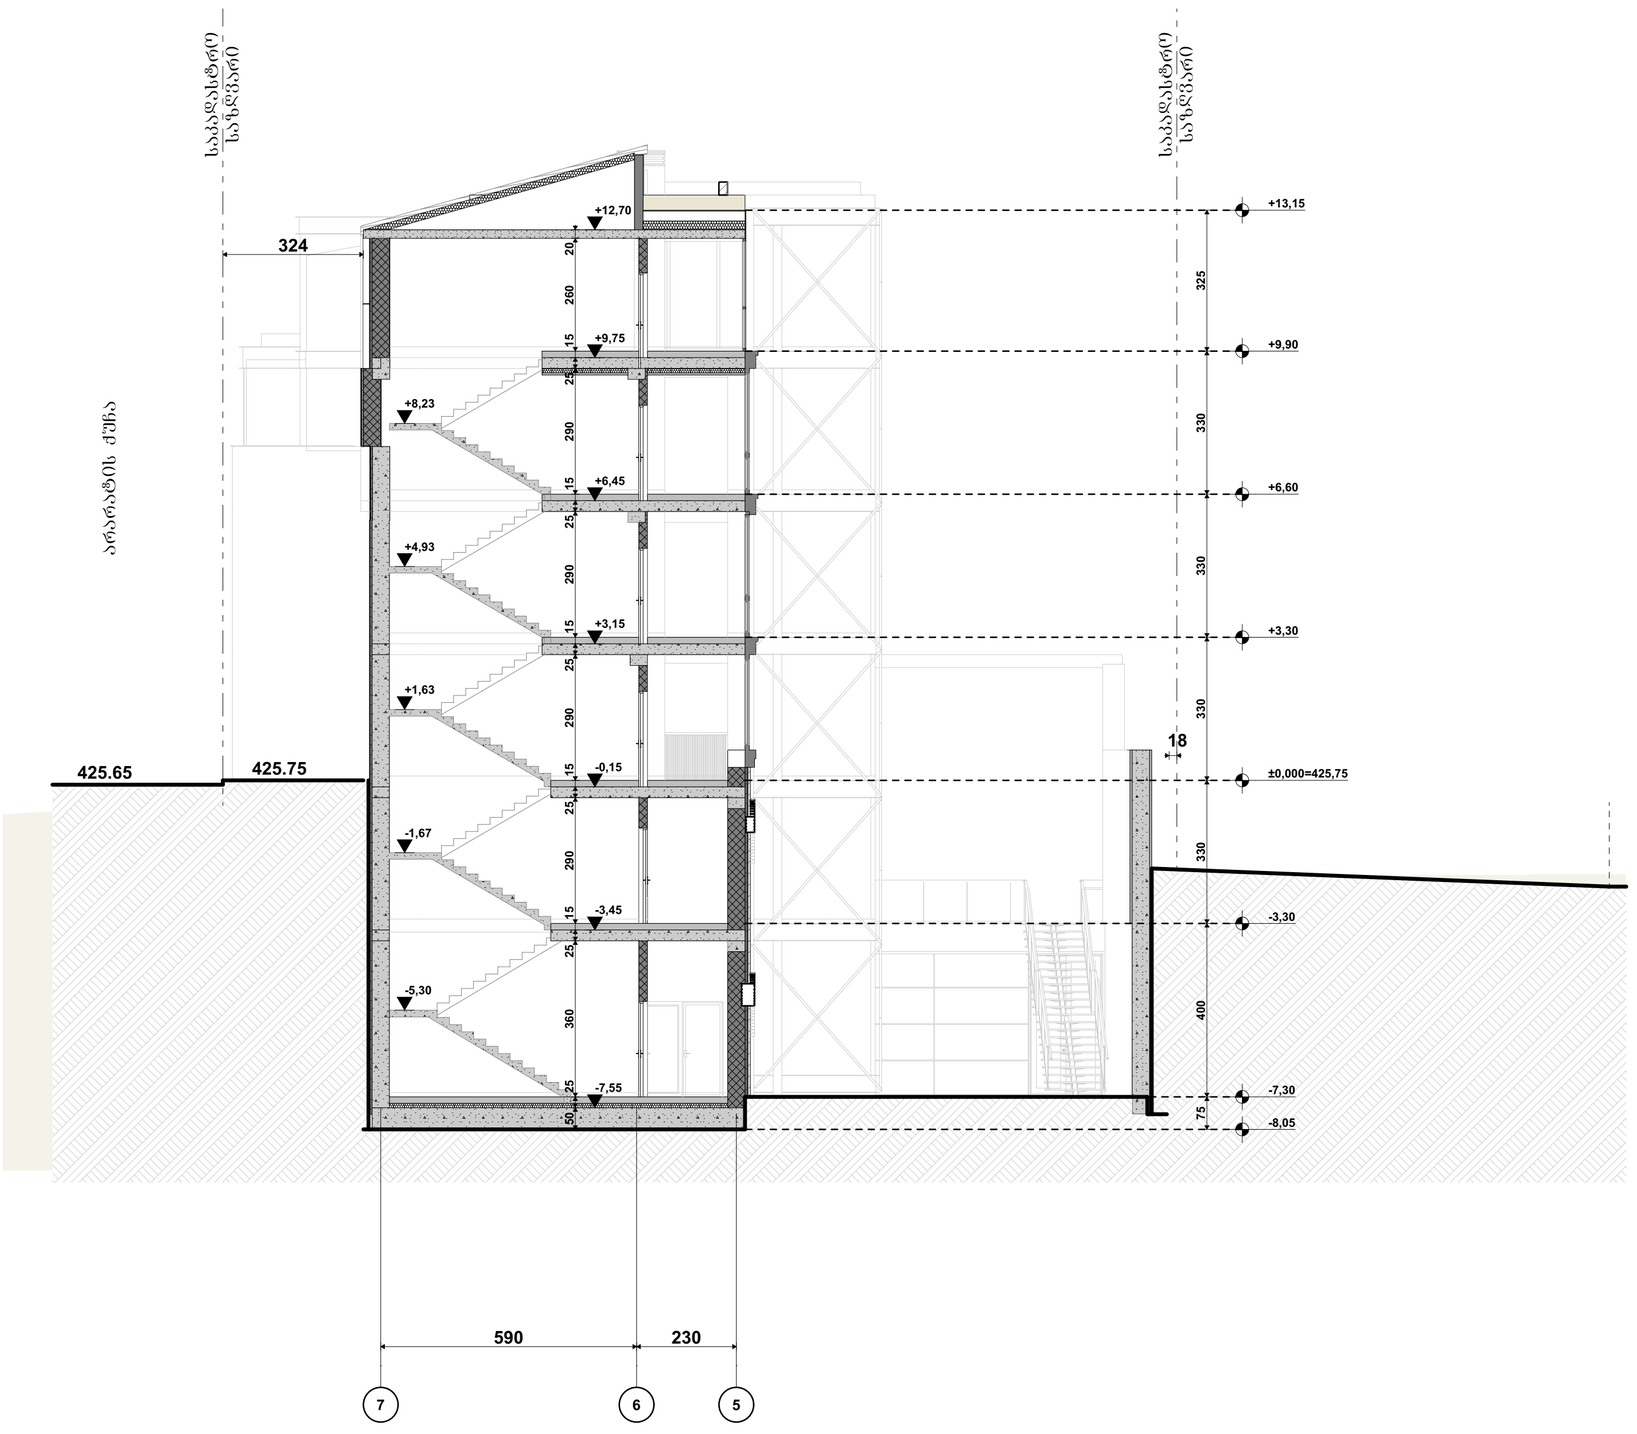

პირობითი ნიშნები:

- მიწის ნაკვეთის საზღვარი
- ბეტონი
- ბლოკი
- ტიხარი
- ეიფოვნებითი კარი
- ეიფოვნებითი კარი ზღურბლით
- ორფოვნებიანი კარი
- ორფოვნებიანი კარი ზღურბლით

შენიშვნა:

საპროექტო ორგანიზაცია: Company name:	დამკვეთი: Customer:	პროექტის დასახელება: Job title:
STUDIO 9 architecture design construction Web. studio9.ge Email. interiordesign@studio9.ge Mob. +995 599 88 44 80 Adres. 30 Lubliana Str.Tbilisi მის.თბილისი,ლუბლიანას ქ.N 30	მ.პ.ს. "ს-5"	სასტუმრო ობიექტის მისამართი: Address: თბილისი, შესახვევი ალაზანი N5 -ის მიმდებარედ, ჭუჭა არმაზის N31


შენიშვნა: Notes:
1. ნახაზზე ზომები მოცემულია სანტიმეტრებში.
2. მშენებლობის პროცესში ნახაზის ნებისმიერი ცვლილება უნდა შეთანხმდეს პროექტის ავტორთან.
3. ფურცლის კორექტირებით ავტომატურად უქმდება წინა ვარიანტი.

შემსრულებელი: Performers:

თანამდებობა	სახელი გვარი	ხელმოწერა
დირექტორი	ა.მჭიაძე	
მთ.არქიტექტორი	მ.მჭიაძე	
პრ.არქიტექტორი	მ.მჭიაძე	
არქიტექტორი	ლ. კოჭორიძე	
შეამოწმა		

A.12.5	პროექტის სტადია: Drawing stage:	არქიტექტურული პროექტი
ნახაზის დასახელება: Drawing title: ჭრილი 6-6	თარიღი: Date:	16.06.2025 / 2025
	ფურც.რაოდ. Pages	98
	ფურცელი # Index	81
	მასშტაბი Drawing Scale	1:100
	ფორმატი Format	A2

ჭრილი 7-7
მ. 1:200

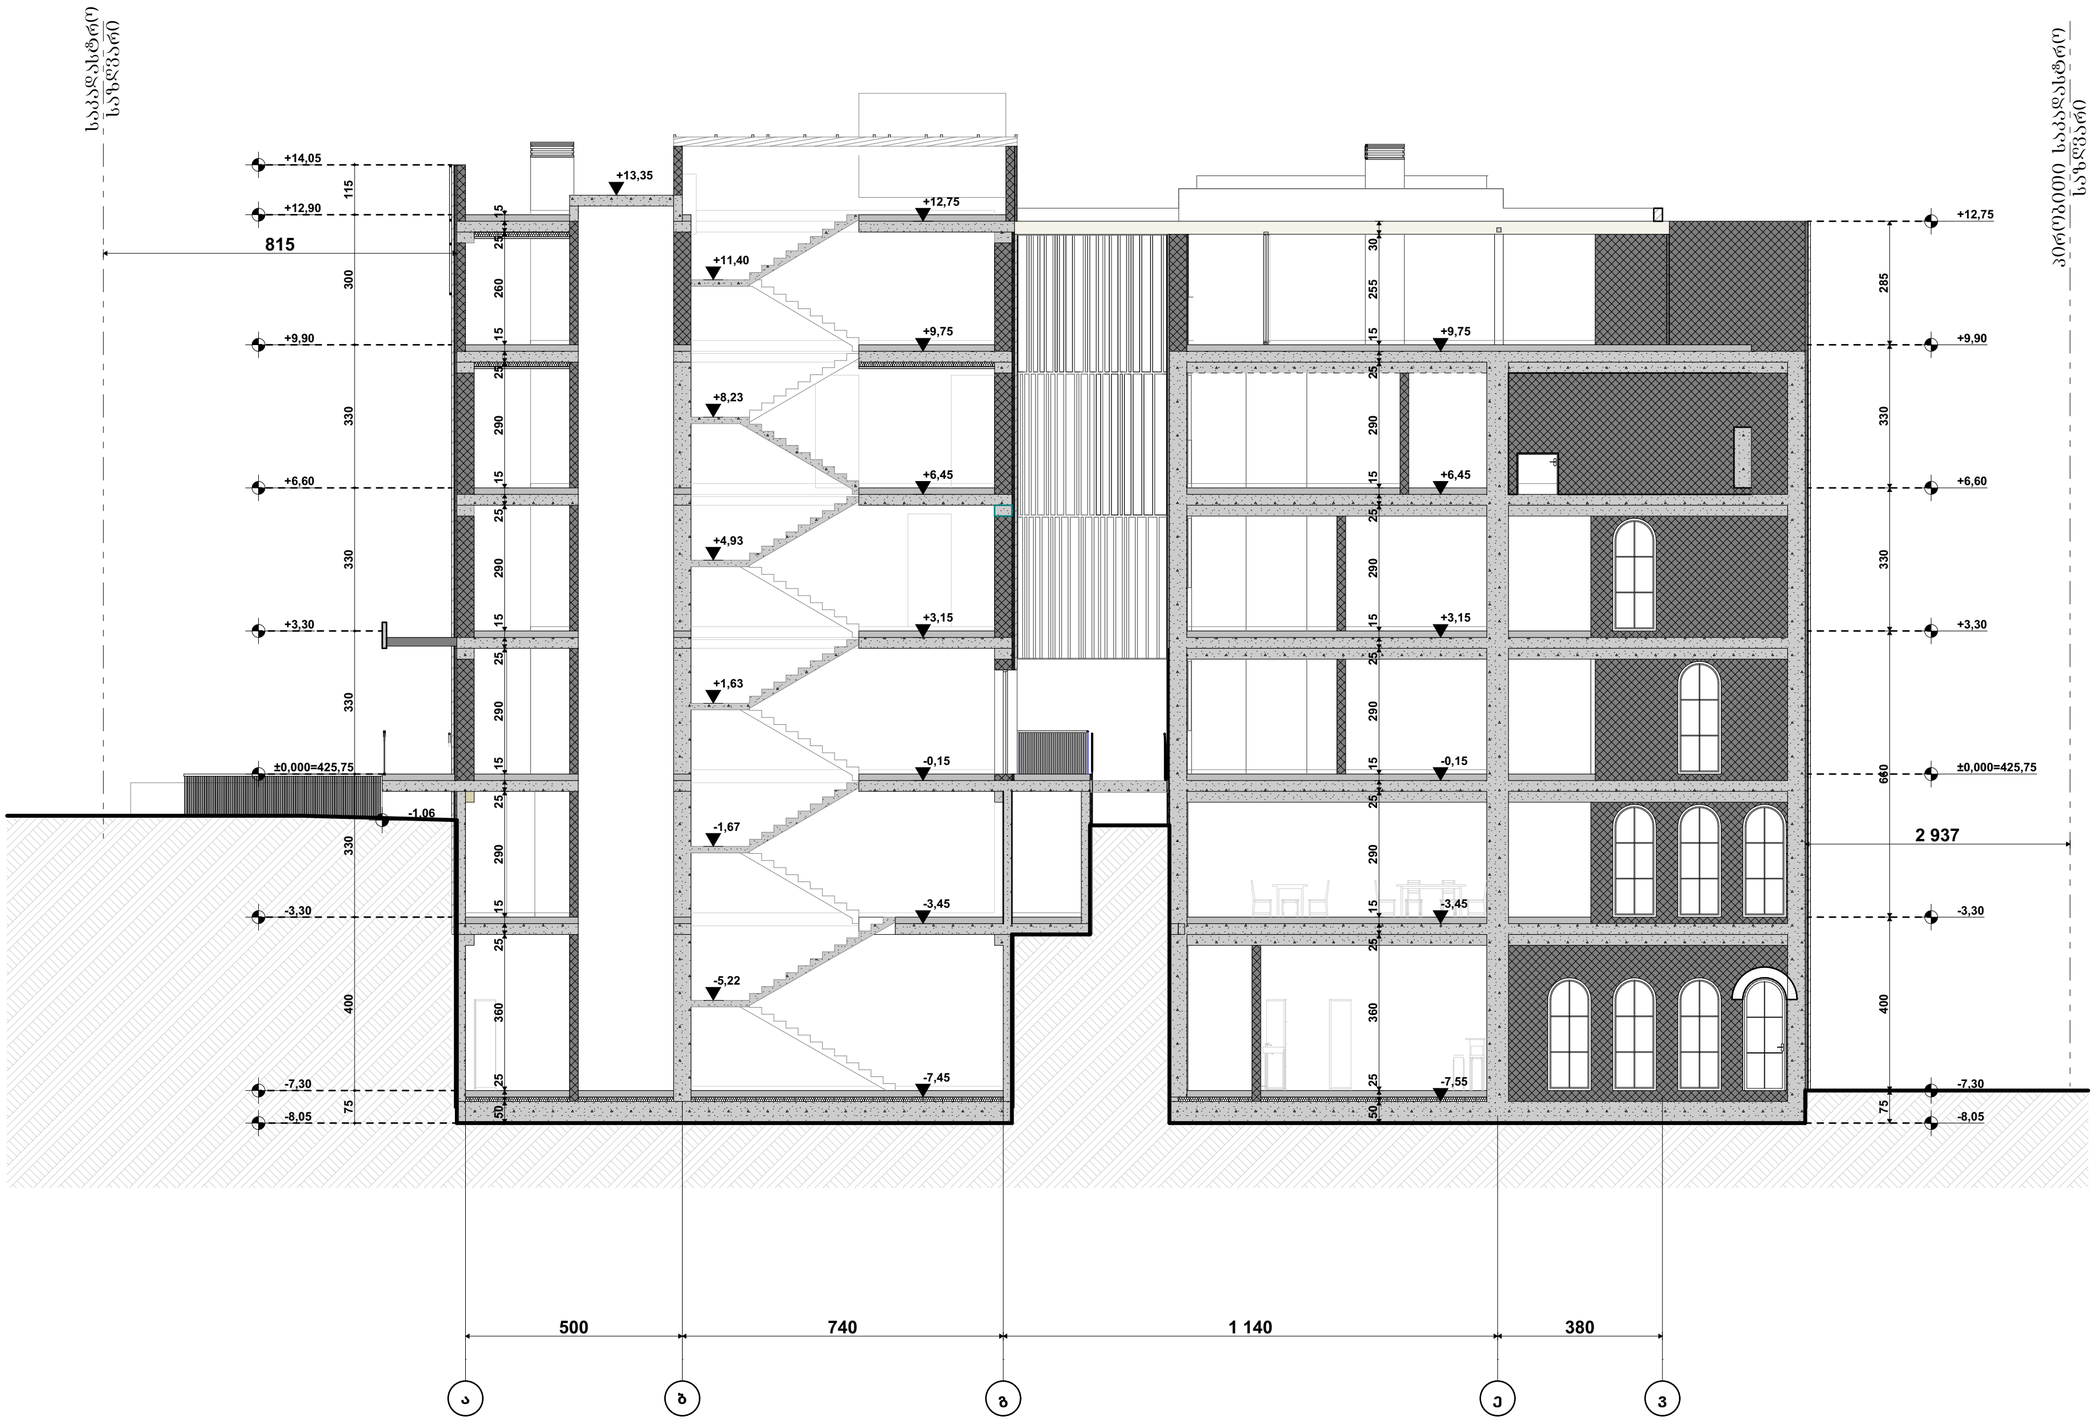

პირობითი ნიშნები:

- მიწის ნაკვეთის საზღვარი
- ბეტონი
- ბლოკი
- ტიხარი
- ცილინდრისებური კარი
- ცილინდრისებური კარი ზურგსლით
- ორფრთიანი კარი
- ორფრთიანი კარი ზურგსლით

შენიშვნა:

საპროექტო ორგანიზაცია: Company name:	დამკვეთი: Customer:	პროექტის დასახელება: Job title:
STUDIO 9 architecture design construction Web. studio9.ge Email. interiordesign@studio9.ge Mob. +995 599 88 44 80 Adres. 30 Lubliana Str.Tbilisi მის.თბილისი,ლუბლიანას ქ.N 30	მ.პ.ს. "ს-5"	სასტუმრო ობიექტის მისამართი: Addres: თბილისი, მესახვევი ალაზანი N5 -ის მიმდებარედ, ჭუჭა არმაზის N31

მენიშვნა: Notes:

1. ნახაზზე ზომები მოცემულია სანტიმეტრებში.
2. მშენებლობის პროცესში ნახაზის ნებისმიერი ცვლილება უნდა შეთანხმდეს პროექტის ავტორთან.
3. ფურცლის კორექტირებით ავტომატურად უქმდება წინა ვარიანტი.

მემსრულებელი: Performers:		
თანამდებობა	სახელი,გვარი	ხელმოწერა
დირექტორი	ა.ჩხაიძე	
მთ.არქიტექტორი	მ.ჩხაიძე	
პრ.არქიტექტორი	მ.ჩხაიძე	
არქიტექტორი	ლ. კოკუზორიძე	
შეამოწმა		


A.12.6

ნახაზის დასახელება: Drawing title:


ჭრილი 7-7

პროექტის სტადია: Drawing stage:	არქიტექტურული პროექტი	
თარიღი: Date:	16.06.2025	2025
ფურც.რაოდ. Pages	98	ფორმატი Format
ფურცელი # Index	82	A2
მასშტაბი Drawing Scale	1:100	

ჭრილი 8-8
მ. 1:100

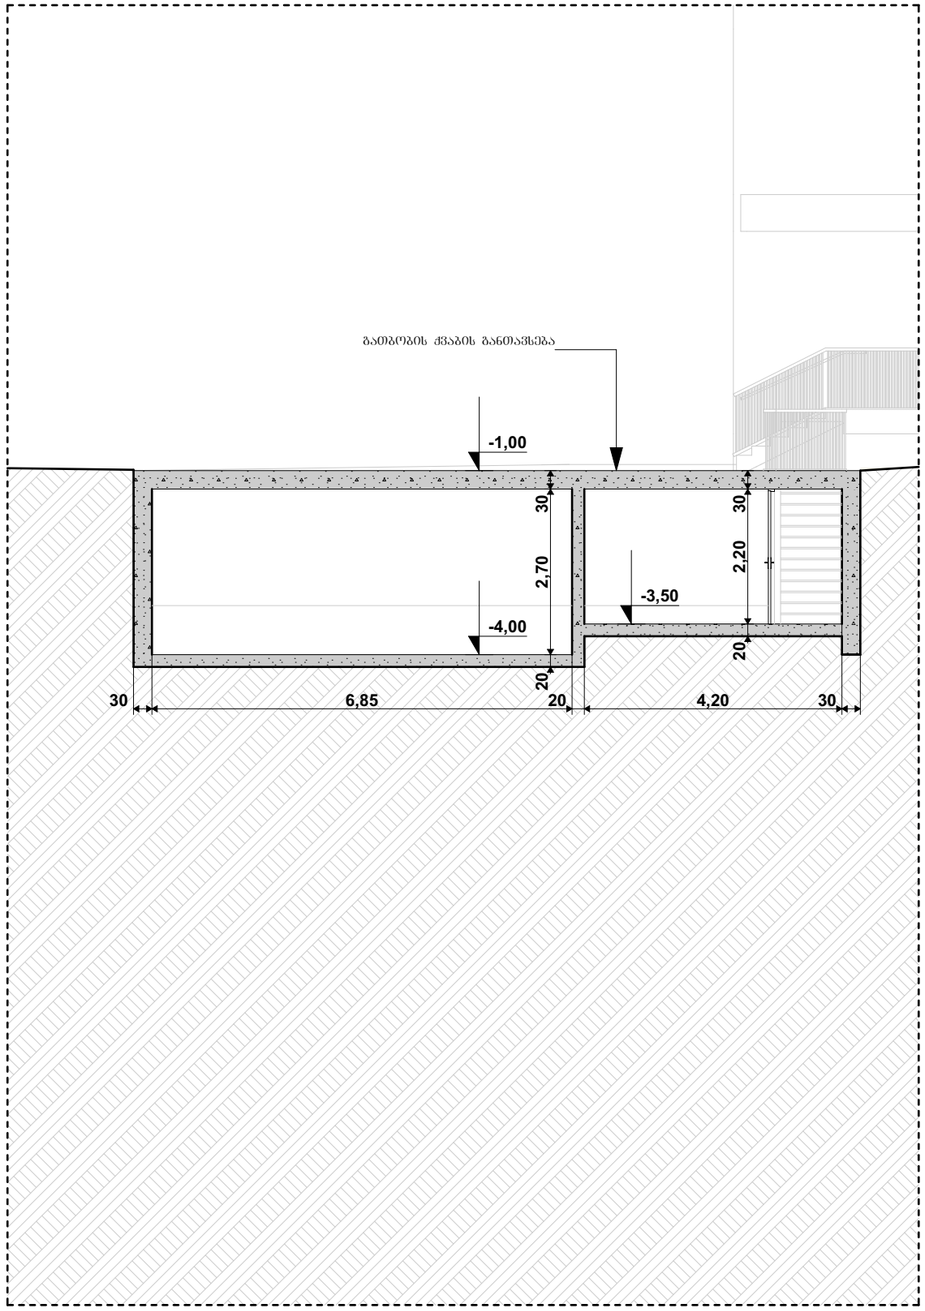

გეგმა
მ. 1:100

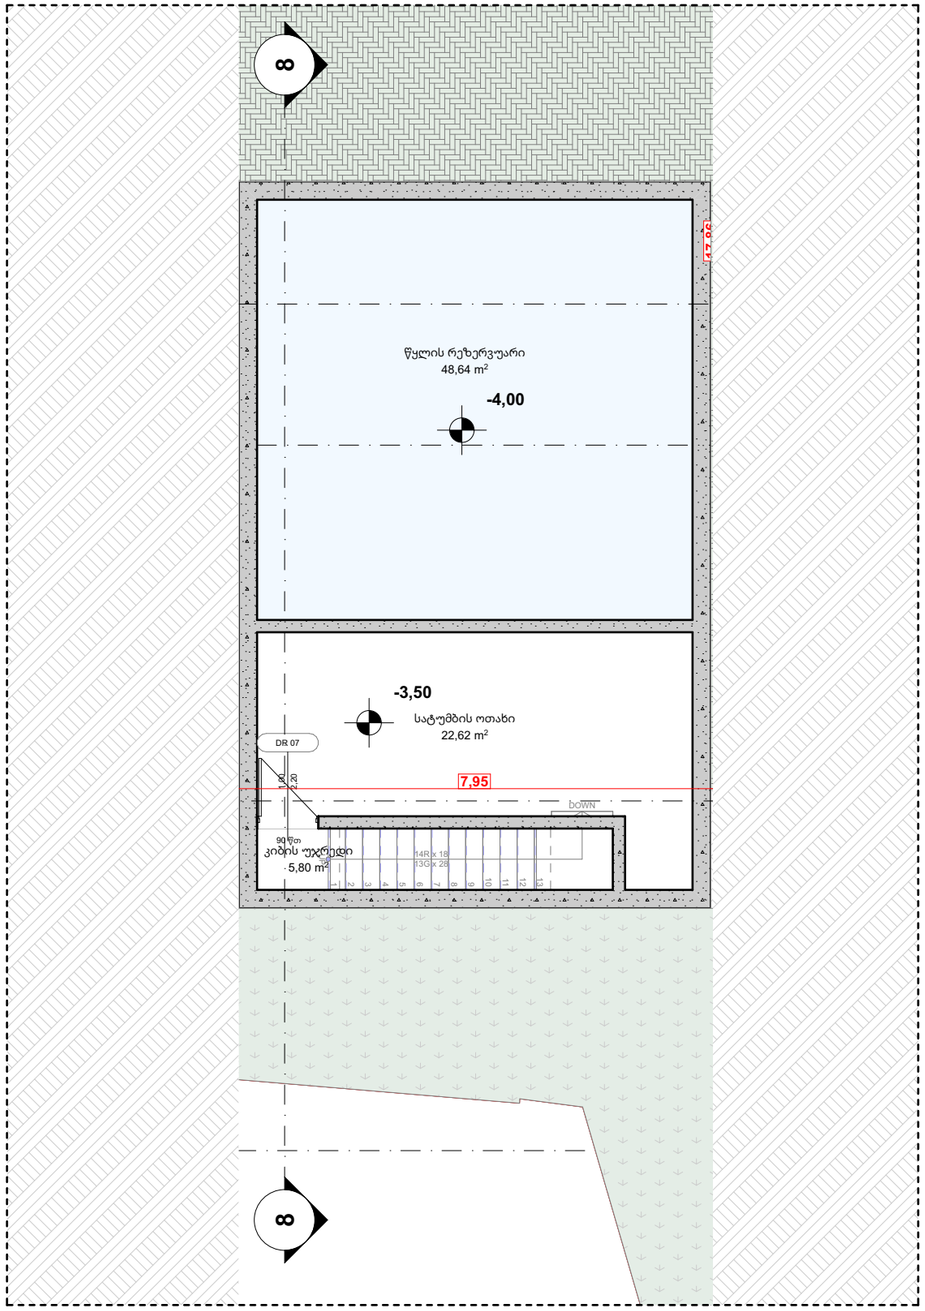


STUDIO 9 architecture design construction	საპროექტო ორგანიზაცია: Company name:	დამკვეთი: Customer:	პროექტის დასახელება: Job title:	შენიშვნა: Notes:	შემსრულებლები: Performers:			ნახაზის დასახელება: Drawing title:
					თანამდებობა	სახელი,გვარი	ხელმოწერა	
	Web. studio9.ge Email. interiordesign@studio9.ge Mob. +995 599 88 44 80 Adres. 30 Lubliana Str.Tbilisi მის. თბილისი, ლუბლიანას ქ. N30	შ.პ.ს. "ს-5"	#Project Name ობიექტის მისამართი: Addres: თბილისი, შესახვევი ალაზანი N5 -ის მიმდებარედ, ქუჩა არმაზის N31	1. ნახაზზე ზომები მოცემულია სანტიმეტრებში. 2. მშენებლობის პროცესში ნახაზის ნებისმიერი ცვლილება უნდა შეთანხმდეს პროექტის ავტორთან. 3. ფურცლის ორექტირებით ავტომატურად უძრება წინა ვარიანტი.	დირექტორი	ა. ჩხაიძე		სატუმბო ოთახისა და წყლის რეზერვუარის ჭრილი
					მთ.არქიტექტ.	მ. ჩხაიძე		
					პრ. ავტორი	მ. ჩხაიძე		
					არქიტექტორი	ლ.ჯოჯუაშვილი		
					შემოწმა			


პროექტის სტადია: Drawing stage:	###	
თარიღი: Date:	16.06.2025	2025
ფურც. რაოდ. Pages	98	ფორმატი Format
ფურცელი № Index	83	A3
მასშტაბი Drawing Scale	1:100	

სამშენებლო კონსტრუქციის ტიპები
ენერგოეფექტურობის დეკლარაციის მიხედვით
მ. 1:10


კედელი ბლოკი ლესვა
ტიპი №1

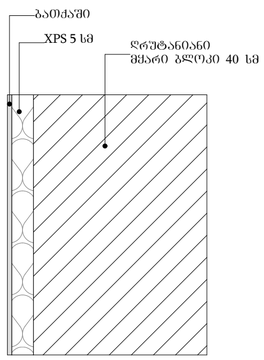


კედელი ბლოკი აბური
№2

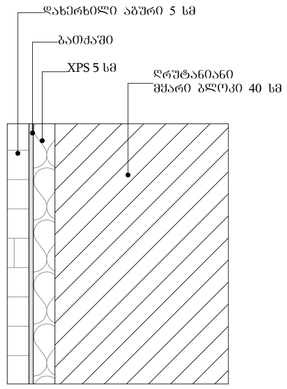


კედელი რკინა ბეტონი
ლესვა №3

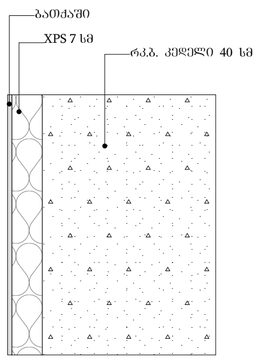


კედელი რკინა ბეტონი
აბური №4

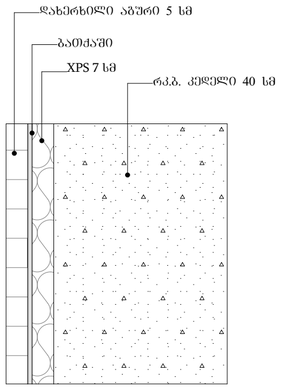

კედელი ბლოკი HPL
პანელი №5

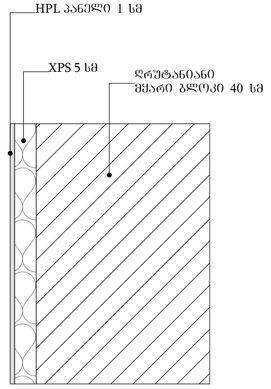


ფილა ზედა (შეხება ჰაერზე)
ნიშნულები -3.30 , +9.90 და +12.90

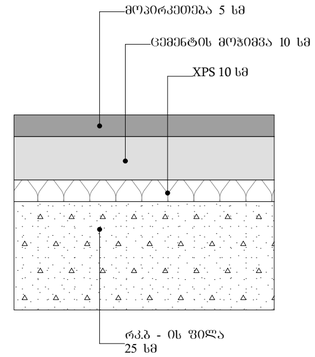



ფილა **მიწა**
(ფილა მიწაზე)
ნიშნულები -7.300

სახურავი ბრტყელი

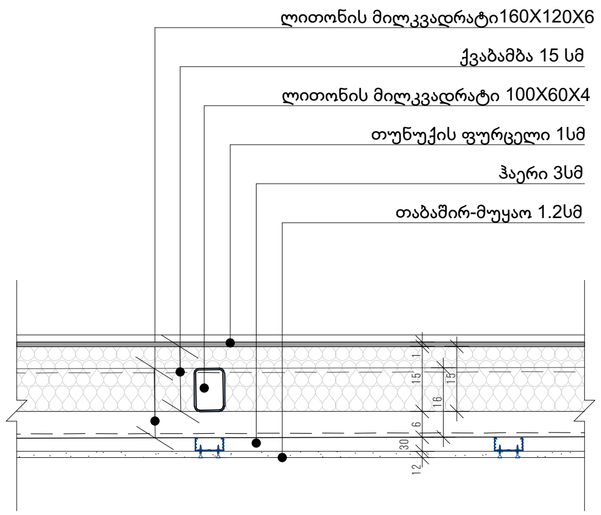

სახურავი ქანობიანი

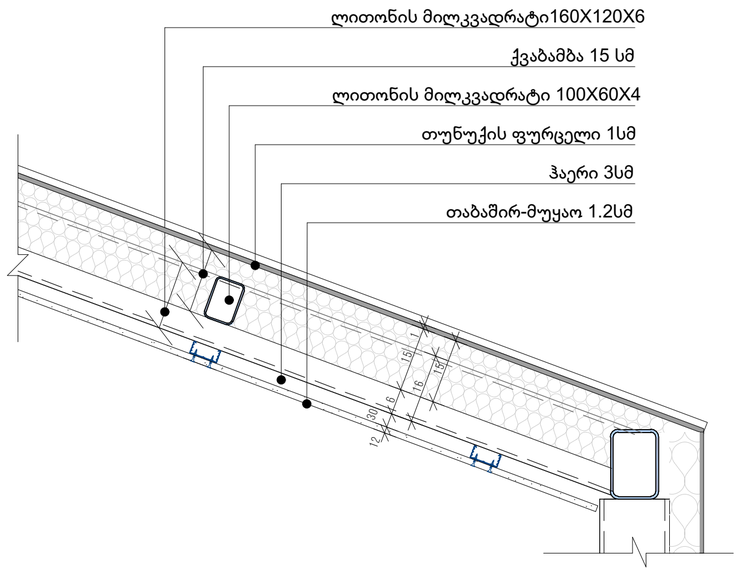

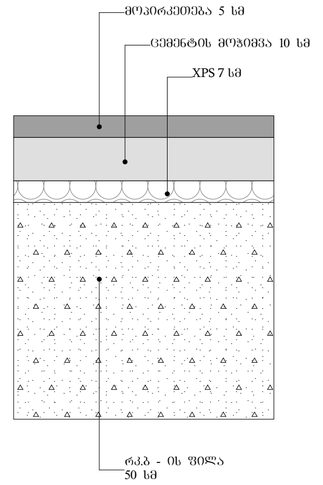

XPS-ის მასალა ძარისა და ფვიმისადმი მედეგი იქნება და მათი დაგებმარება და მშენებლობა დააკმაყოფილებს მწარმოებლის ინსტრუქციებს.

XPS-ის მასალების ალის გავრცელების ინდექსი იქნება 75 ან 75-ზე ნაკლები, ხოლო კვამლის განვითარების ინდექსი - 450 ან 450 -ზე ნაკლები.

პირობითი ნიშნები:

- მიწის ნაკვეთის საზღვარი
- ბეტონი
- ბლოკი
- ტიხარი
- ეიფოსტიანი კარი
- ეიფოსტიანი კარი ზედაპირით
- ორფენიანი კარი
- ორფენიანი კარი ზედაპირით

შენიშვნა:

STUDIO 9 architecture design construction	საპროექტო ორგანიზაცია: Company name:	დამკვეთი: Customer:	პროექტის დასახელება: Job title:	მენიშვნა: Notes:	მემსრულებელი: Performers:
	Web. studio9.ge Email. interiordesign@studio9.ge Mob. +995 599 88 44 80 Adres. 30 Lubliana Str.Tbilisi მის.თბილისი.ლუბლიანას ქ.N 30	მ.პ.ს. "ს-5"	სასტუმრო ობიექტის მისამართი: Addres: თბილისი, მესახვევი ალაზანი N5 -ის მიმდებარედ, ჭუჭა არმაზის N31	1. ნახაზზე ზომები მოცემულია სანტიმეტრებში. 2. მშენებლობის პროცესში ნახაზის ნებისმიერი ცვლილება უნდა შეთანხმდეს პროექტის ავტორთან. 3. ფურცლის კორექტირებით ავტომატურად უქმდება წინა ვარიანტი.	

	თანამდებობა	სახელი გვარი	ხელმოწერა
	დირექტორი	ა.ჩხაიძე	
	მთ.არქიტექტორი	მ.ჩხაიძე	
	პრ.არქიტექტორი	მ.ჩხაიძე	
	არქიტექტორი	ლ. კოჟორიძე	
	მკაბიწმა		

A.14

ნახაზის დასახელება: Drawing title:
სამშენებლო კონსტრუქციის ტიპები

პროექტის სტადია: Drawing stage:	არქიტექტურული პროექტი	
თარიღი: Date:	16.06.2025	2025
ფურც.რაოდ. Pages	98	ფორმატი Format
ფურცელი # Index	84	A2
მასშტაბი Drawing Scale	1:10	