
სიტუაციური სქემა
მ 1:2000



ქ. თბილისი, იალბუზის ქ. №10, №8, №8ა, №6, №6ა და №4, შპს "ფორის დეველოპმენტის" საკუთრებაში არსებული არასასოფლო-სამეურნეო დანიშნულების მიწის ნაკვეთის ს/კ 01.17.13.043.032

ტ ო პ ო გ ე გ მ ა

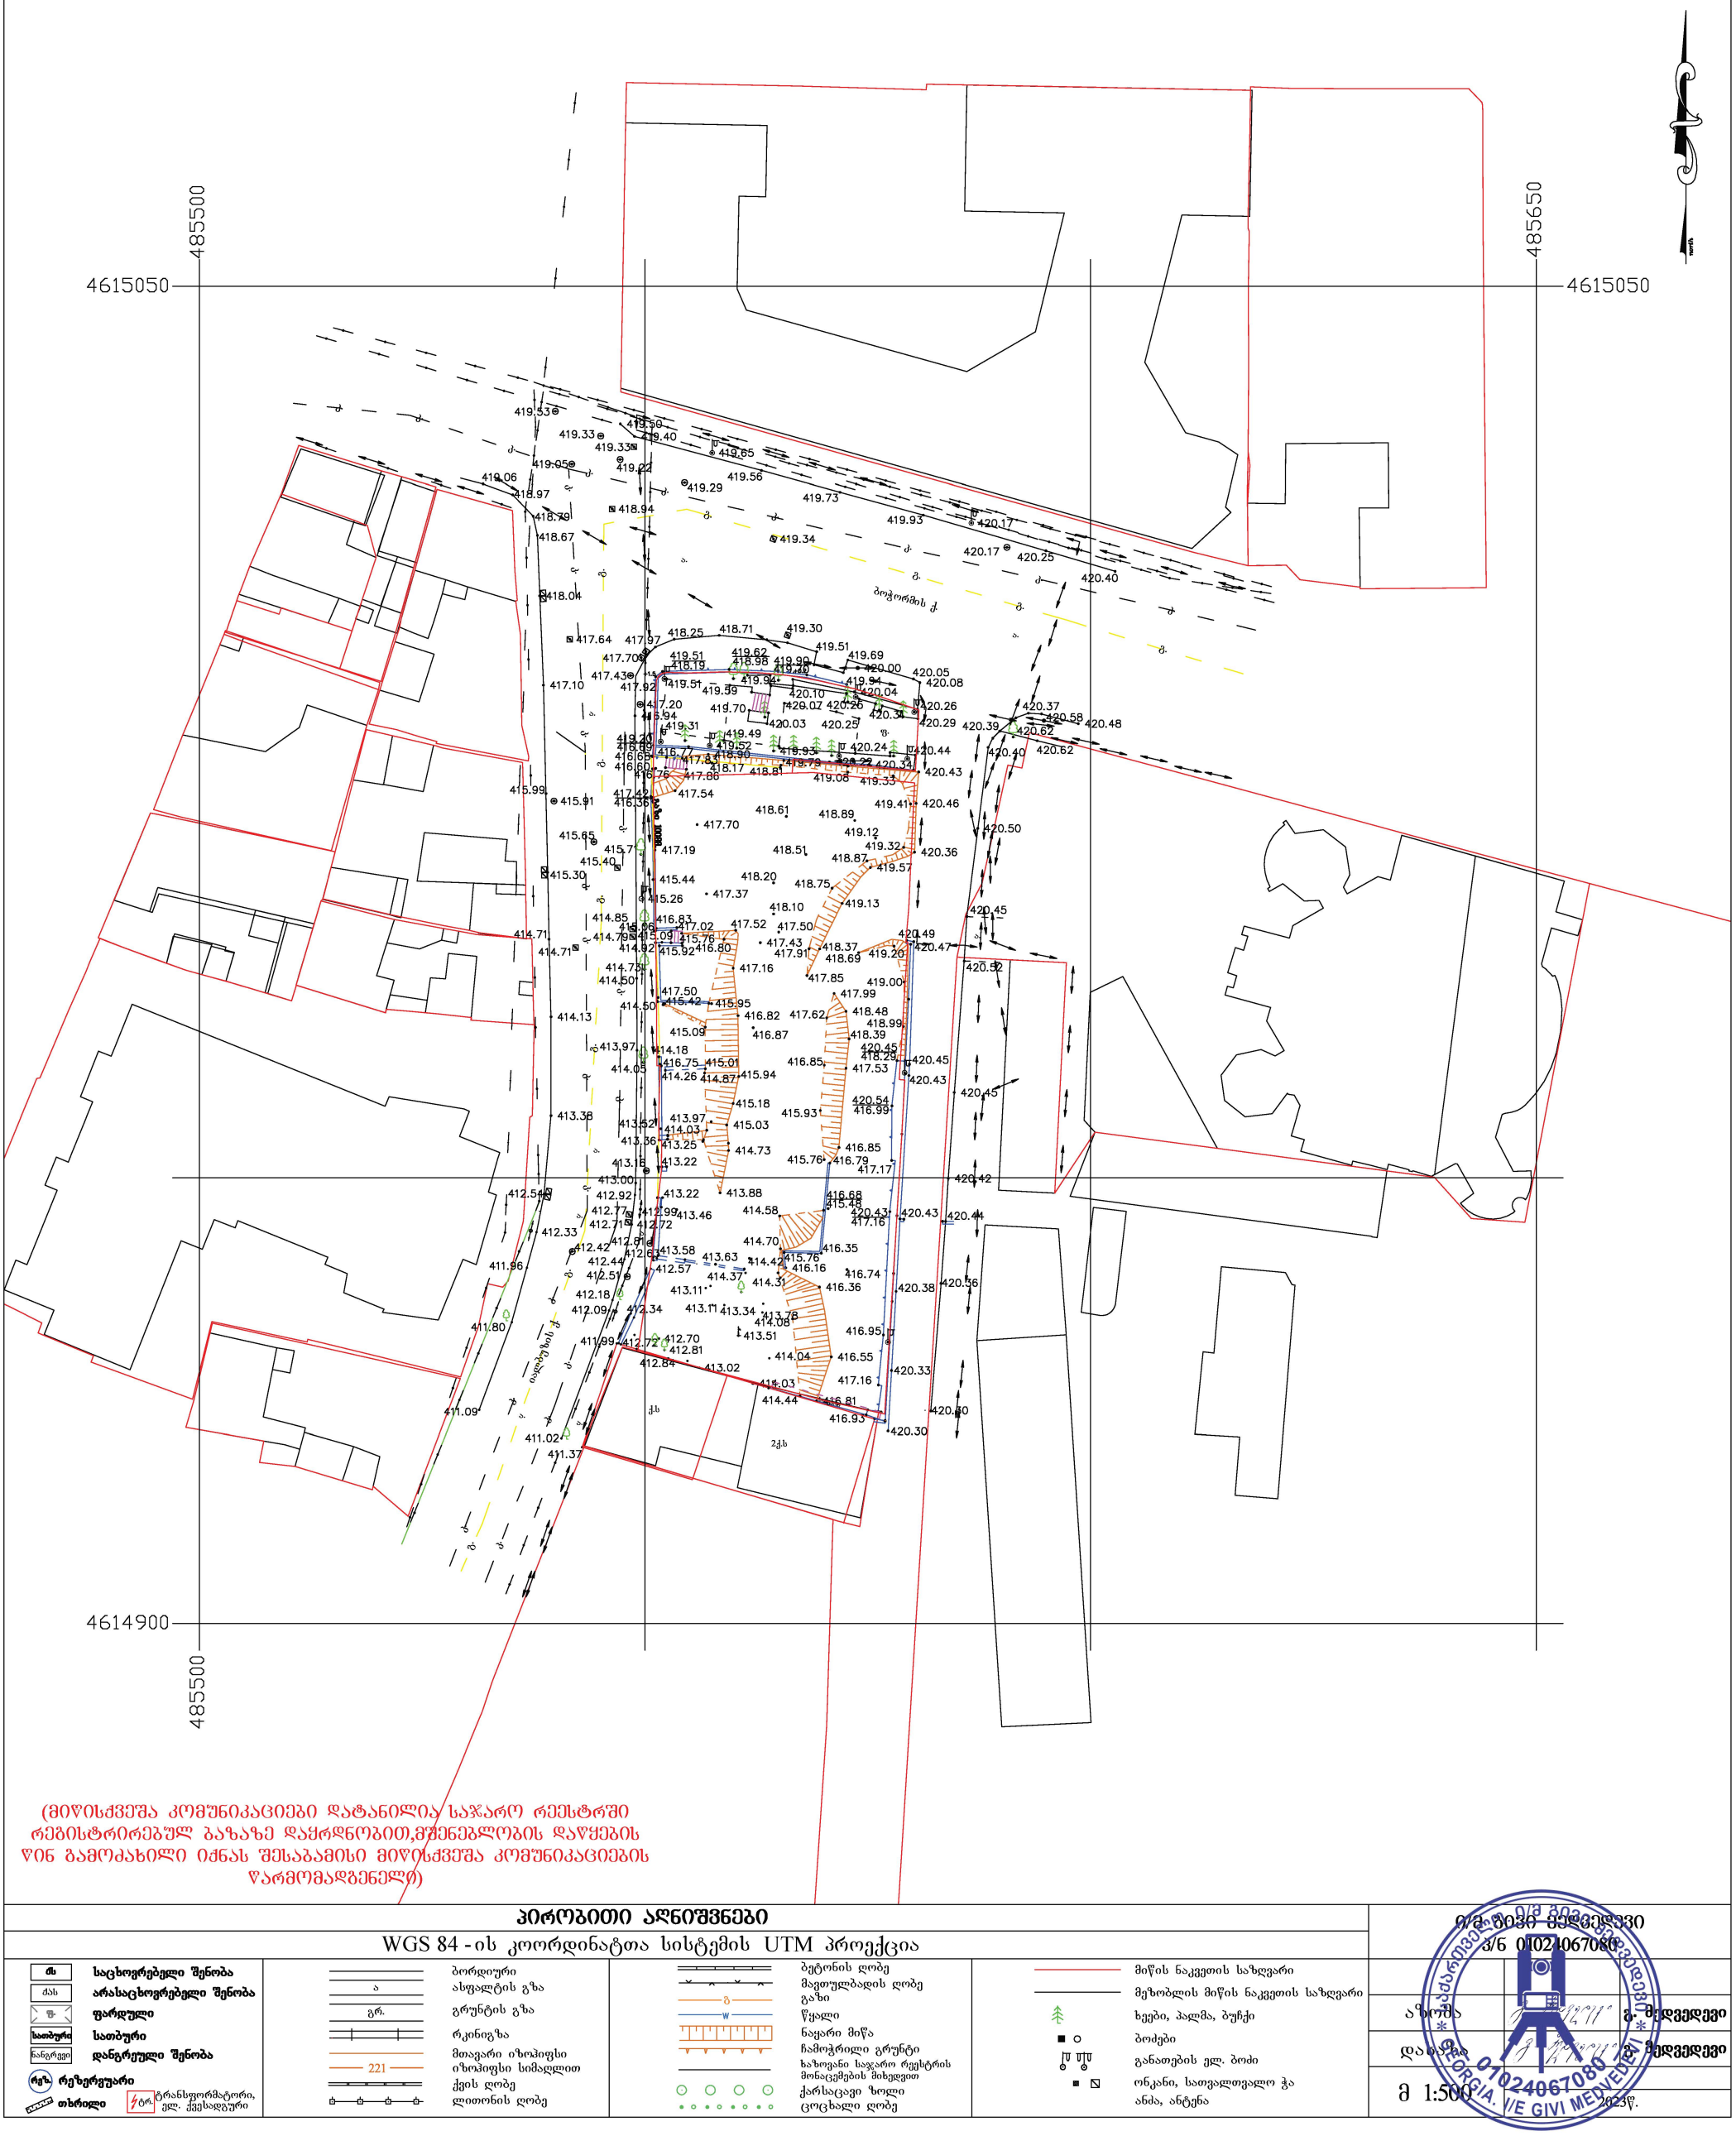

(მიწისქვეშა კომუნიკაციები დატანილია საჯარო რეესტრში რეგისტრირებულ ბაზაზე დაყრდნობით,მშენებლობის დაწყების წინ გამოძახილი იქნას შესაბამისი მიწისქვეშა კომუნიკაციების წარმომადგენელი)


პირობითი აღნიშვნები

WGS 84 -ის კოორდინატა სისტემის UTM პროექცია

ს/ნ	საცხოვრებელი შენობა	ბორდიური	ბეტონის ღობე
ა/ს	არასაცხოვრებელი შენობა	ა — ასფალტის გზა	მავთულბადის ღობე
ფ	ფარდული	გრ. — გრუნტის გზა	გაზი
სათ/ური	სათბური	რკინიგზა	წყალი
დანგრევი	დანგრეული შენობა	მთავარი იზოჰიფსი	ნაყარი მიწა
რეზ.	რეზერვუარი	221 — იზოჰიფსი სიმაღლით	ჩამოჭრილი გრუნტი
თხრილი	ტრანსფორმატორი, ელ. ქვესადგური	ქვის ღობე	ხაზოვანი საჯარო რეესტრის მონაცემების მიხედვით
		ლითონის ღობე	ქარსაცავი ზოლი
			ცოცხალი ღობე
		მიწის ნაკვეთის საზღვარი	
		მეზობლის მიწის ნაკვეთის საზღვარი	
		ხეები, პალმა, ბუჩქი	
		ბოძები	
		განათების ელ. ბოძი	
		ონკანი, სათვალთვალო ჭა	
		ანძა, ანტენა	

შემსრულებელი	შპს "ფორის დეველოპმენტი" ს/ნ 01024067080
აზომა	გ. მედვედევი
დაამოწმა	გ. მედვედევი
მ 1:500	2023წ.

შპს "საქართველოს ტოპოგრაფიული სამსახური" 01024067080 GEORGIA TOPOGRAPHIC SERVICE LLC

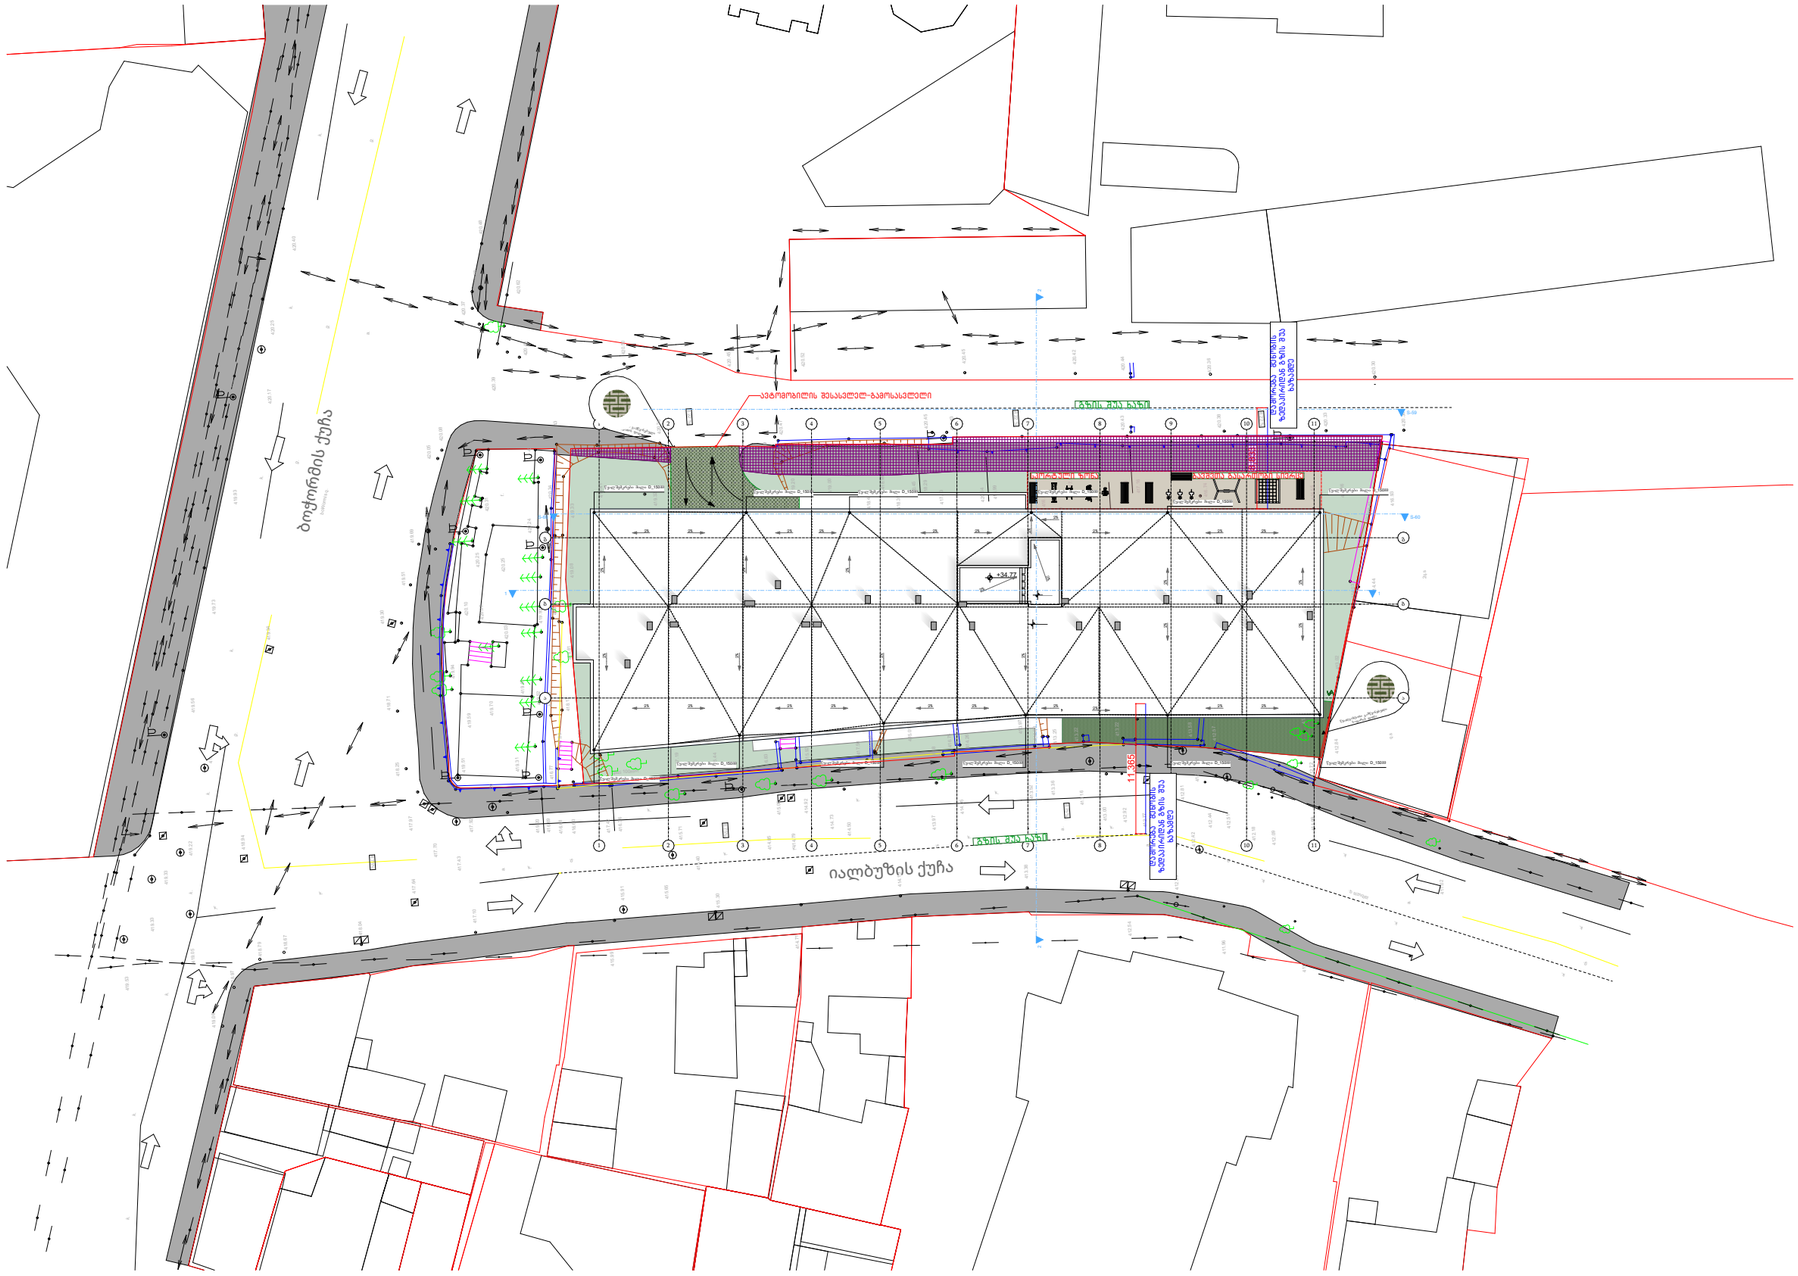

პროექტის დასახერება:	მრავალბინიანი საცხოვრებელი სახლი		გენგეგმა
დამკვეთი:	შპს: "ფორის დეველოპმენტი" 445587614	მასშტაბი 1:500	გვერდი: A.01
არქიტექტორი:	მარიამი მამასახლისი	ფორმატი A3	
მისამართი:	ქ.თბილისი. იალბუზის ქუჩა№№4,№6№6ა,№8,№8ა,№10 ს.კ. 01.17.13.043.032	თარიღი 28.06.2023	