ფასადი ღერძებში 1-11





პროექტის დასახელება:	მრავალბინიანი საცხოვრებელი სახლი		
დამკვეთი:	შპს: "ფორის დეველოპმენტი" 445587614	მასშტაბი	1:200, 1:800
არქიტექტორი:	მარიამი მამასახლისი	ფორმატი	A3
მისამართი: ქ.თბილისი. იალბუზის ქუჩა№№4,№6№6ა,№8,№8ა,№10	ს.კ. 01.17.13.043.032	თარიღი	28.06.2023

გვერდი: **A.71**




პროექტის დასახელება:	მრავალბინიანი საცხოვრებელი სახლი	ფასადი ღერძებში 11-1
დამკვეთი:	შპს: "ფორის დეველოპმენტი" 445587614	მასშტაბი 1:200, 1:800 · გვერდი:
არქიტექტორი:	მარიამი მამასახლისი	ფორმატი A3 · A.72
მისამართი: ქ.თბილისი. იალბუზის ქუჩა№№4,№6№6ა,№8,№8ა,№10	ს.კ. 01.17.13.043.032	თარიღი 28.06.2023

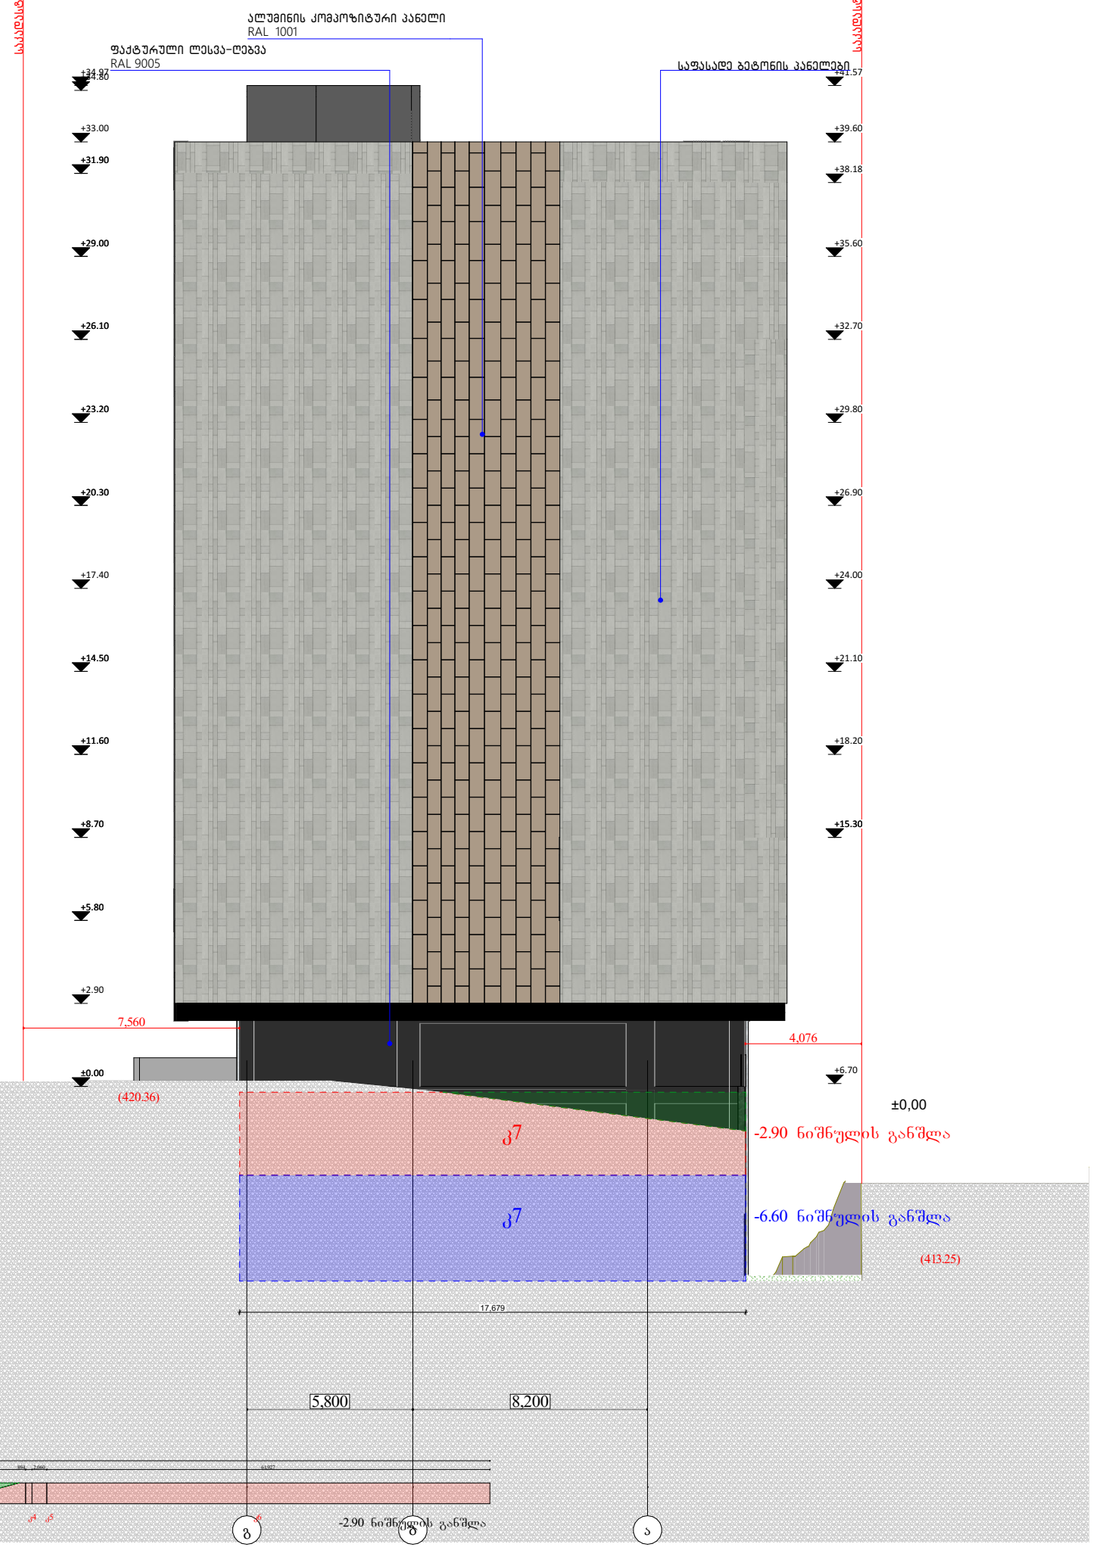

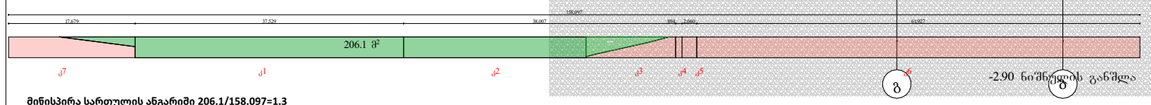

მიწისპირა სართულის ანგარიში 206.1/158.097=1.3

სართული წარმოადგენს მიწისქვეშა სართულს

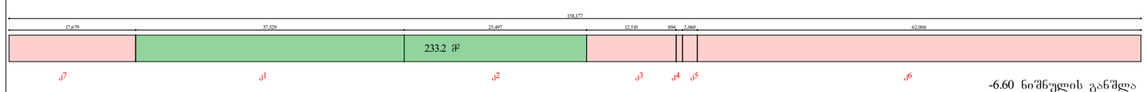


-6.60 ნიშნულის განშლა

მიწისპირა სართულის ანგარიში 233.2/158.177=1.47


სართული წარმოადგენს მიწისქვეშა სართულს

პროექტის დასახერება:	მრავალბინიანი საცხოვრებელი სახლი	ფასადი ღერძებში გ-ა	
დამკვეთი:	შპს: "ფორის დეველოპმენტი" 445587614	მასშტაბი 1:200, 1:800	გვერდი: A.73
არქიტექტორი:	მარიამი მამასახლისი	ფორმატი A3	
მისამართი: ქ.თბილისი. იალბუზის ქუჩა№№4,№6№6ა,№8,№8ა,№10	ს.კ. 01.17.13.043.032	თარიღი 28.06.2023	

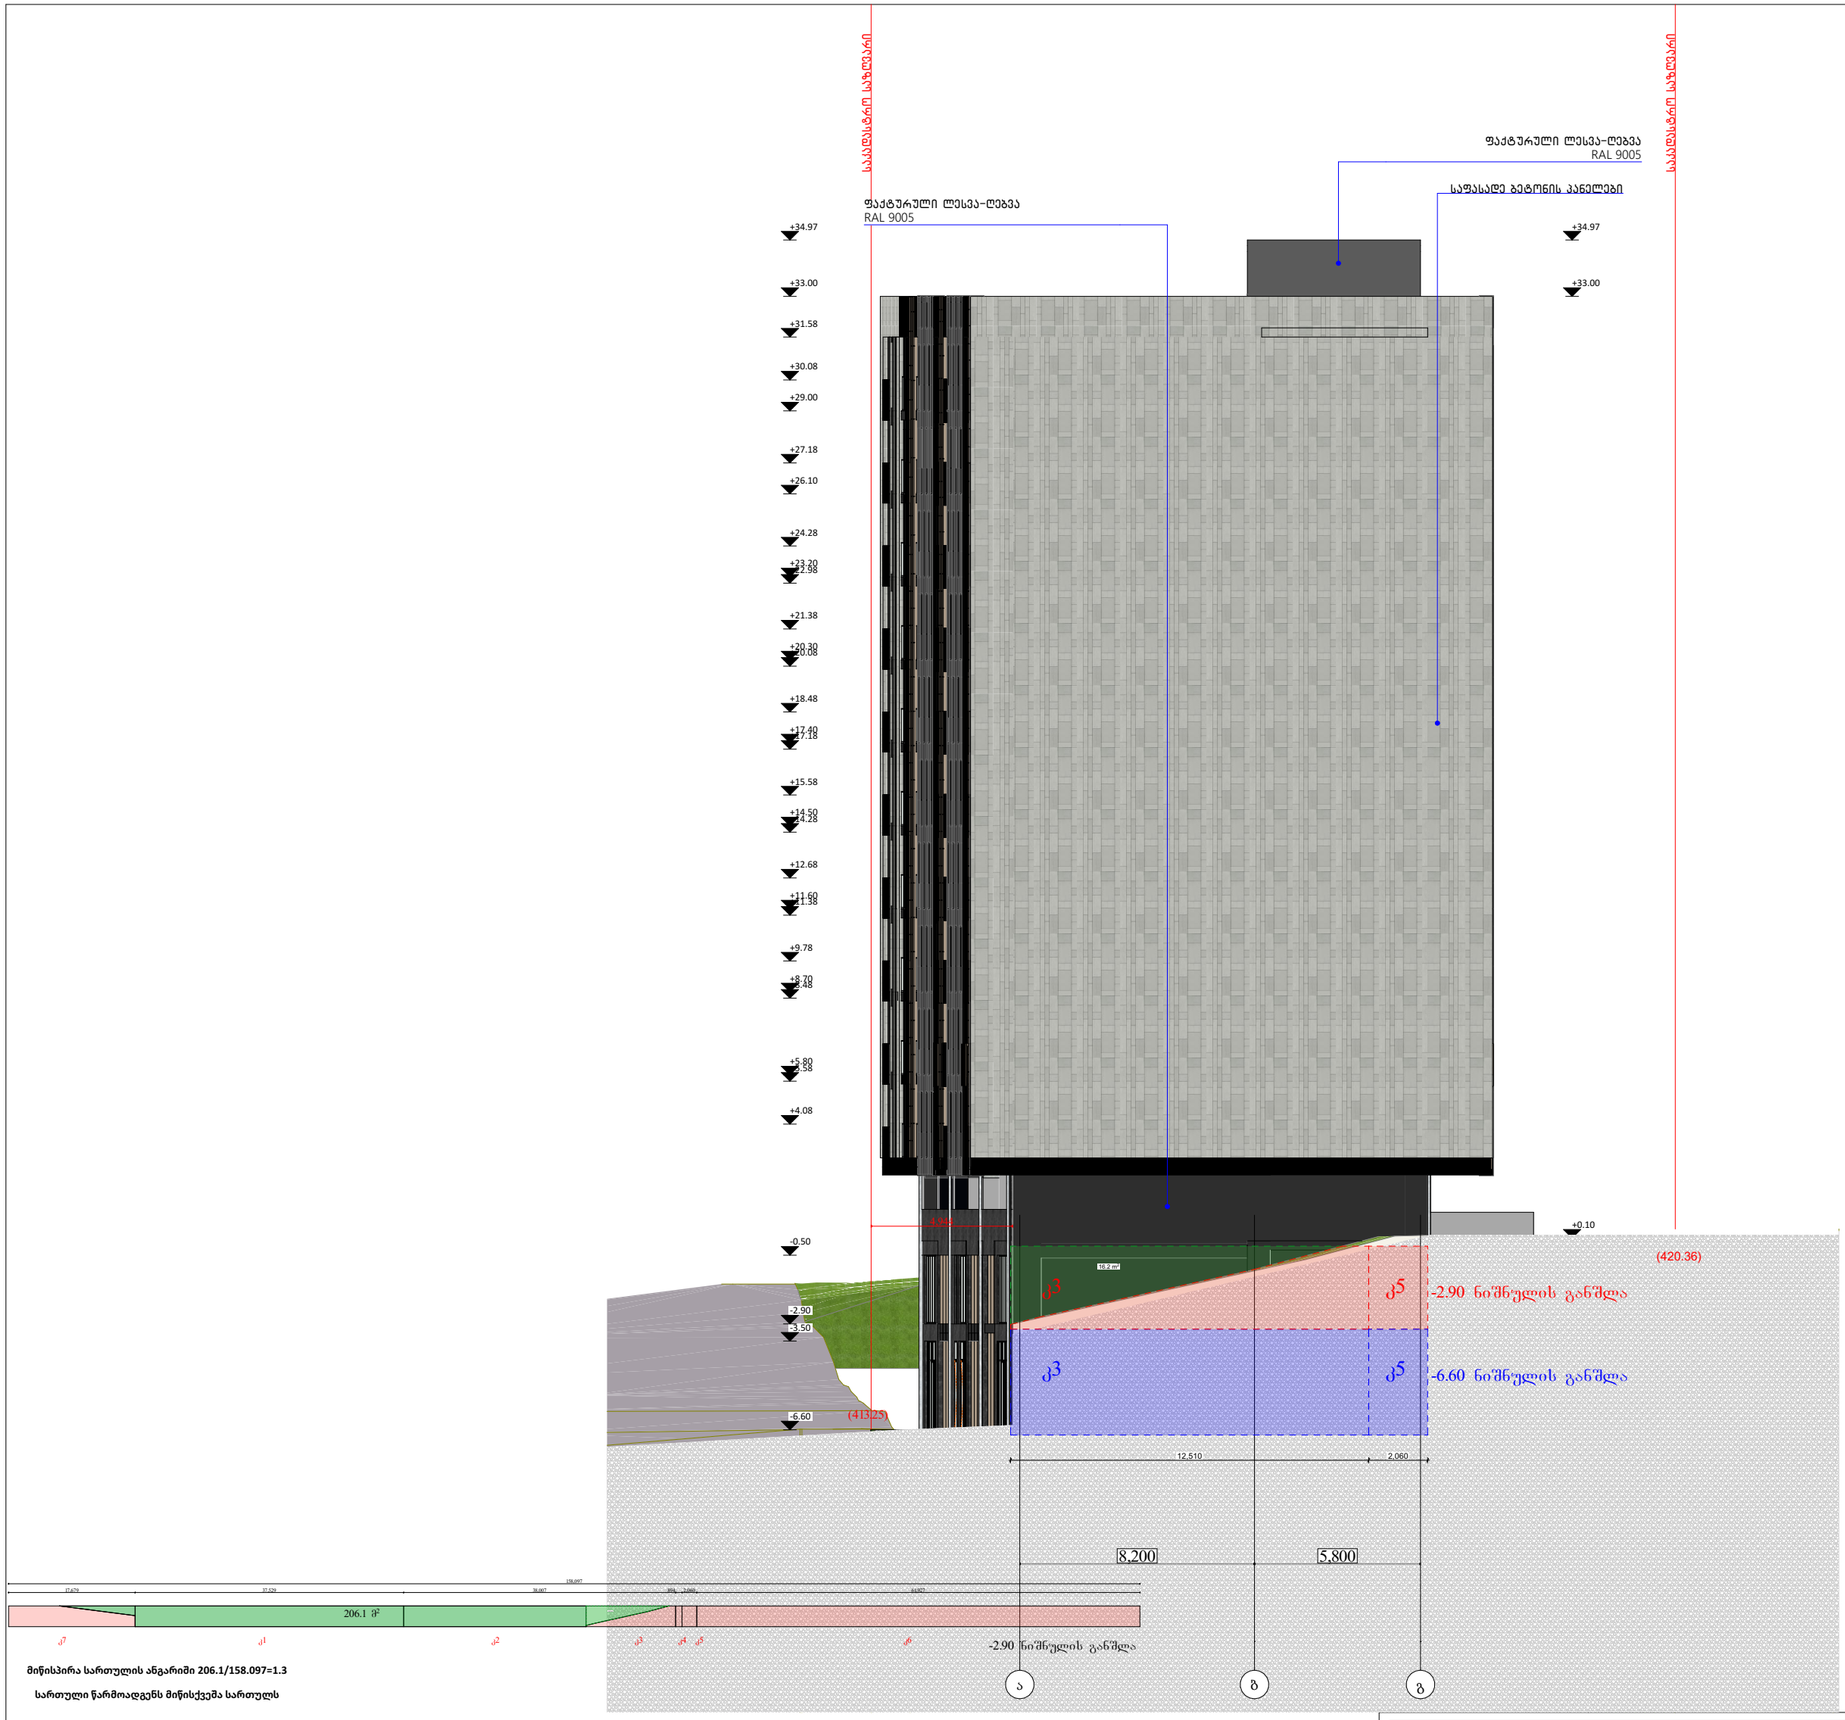

მიწისპირა სართულის ანგარიში 206.1/158.097=1.3

სართული წარმოადგენს მიწისქვეშა სართულს

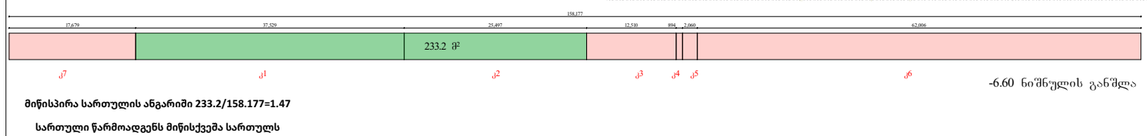

მიწისპირა სართულის ანგარიში 233.2/158.177=1.47

სართული წარმოადგენს მიწისქვეშა სართულს

პროექტის დასახელება:	მრავალბინიანი საცხოვრებელი სახლი		ფასადი ღერძებში ა-გ
დამკვეთი:	შპს: "ფორის დეველოპმენტი" 445587614		მასშტაბი 1:200, 1:800 / გვერდი: A.74
არქიტექტორი:	მარიამი მამასახლისი		ფორმატი A3
მისამართი: ქ.თბილისი. იალბუზის ქუჩა№№4,№6№6ა,№8,№8ა,№10	ს.კ. 01.17.13.043.032		თარიღი 28.06.2023