სიმაღლის სქემის გეგმა გენ-გეგმა

მ. 1:200



პროექტირების ნიშნები:

- მიწის ნაკვეთის საზღვარი
- ბეტონი
- ასფალტი
- ტროტუარი
- ეზიდშიმაღლიანი ქარი
- ეზიდშიმაღლიანი ქარი ზღუდარით
- ორშხიმაღლიანი ქარი
- ორშხიმაღლიანი ქარი ზღუდარით

შენიშვნა:

საპროექტო ორგანიზაცია: Company name:	დამკვეთი: Customer:	პროექტის დასახელება: Job title:
STUDIO 9 architecture design construction Web. studio9.ge Email. interiordesign@studio9.ge Mob. +995 599 88 44 80 Adres. 30 Lubliana Str.Tbilisi მის.თბილისი,ლუბლიანას ქ.N 30	მ.პ.ს. "ს-5"	სასტუმრო ობიექტის მისამართი: Addres: თბილისი, მესახვევი ალაზანი N5 -ის მიმდებარედ, ჭუჭა არმაზის N31

შენიშვნა: Notes:

1. ნახაზზე ზომები მოცემულია სანტიმეტრებში.
2. მშენებლობის პროცესში ნახაზის ნებისმიერი ცვლილება უნდა შეთანხმდეს პროექტის ავტორთან.
3. ფურცლის კორექტირებით ავტომატურად უქმდება წინა ვარიანტი.


მკმსრულებელი: Performers:		
თანამდებობა	სახელი გვარი	ხელმოწერა
დირექტორი	ა.ჩხაიძე	
მთ.არქიტექტორი	მ.ჩხაიძე	
პრ.არქიტექტორი	მ.ჩხაიძე	
არქიტექტორი	ლ. კოკუზორიძე	
შეამოწმა		

A.11.1

ნახაზის დასახელება: Drawing title:

სიმაღლის სქემა გეგმა

პროექტის სტადია: Drawing stage:	არქიტექტურული პროექტი		
თარიღი: Date:	16.06.2025	2025	
ფურც.რაოდ. Pages	98	ფორმატი Format	
ფურცელი # Index	73	A2	
მასშტაბი Drawing Scale	1:200		

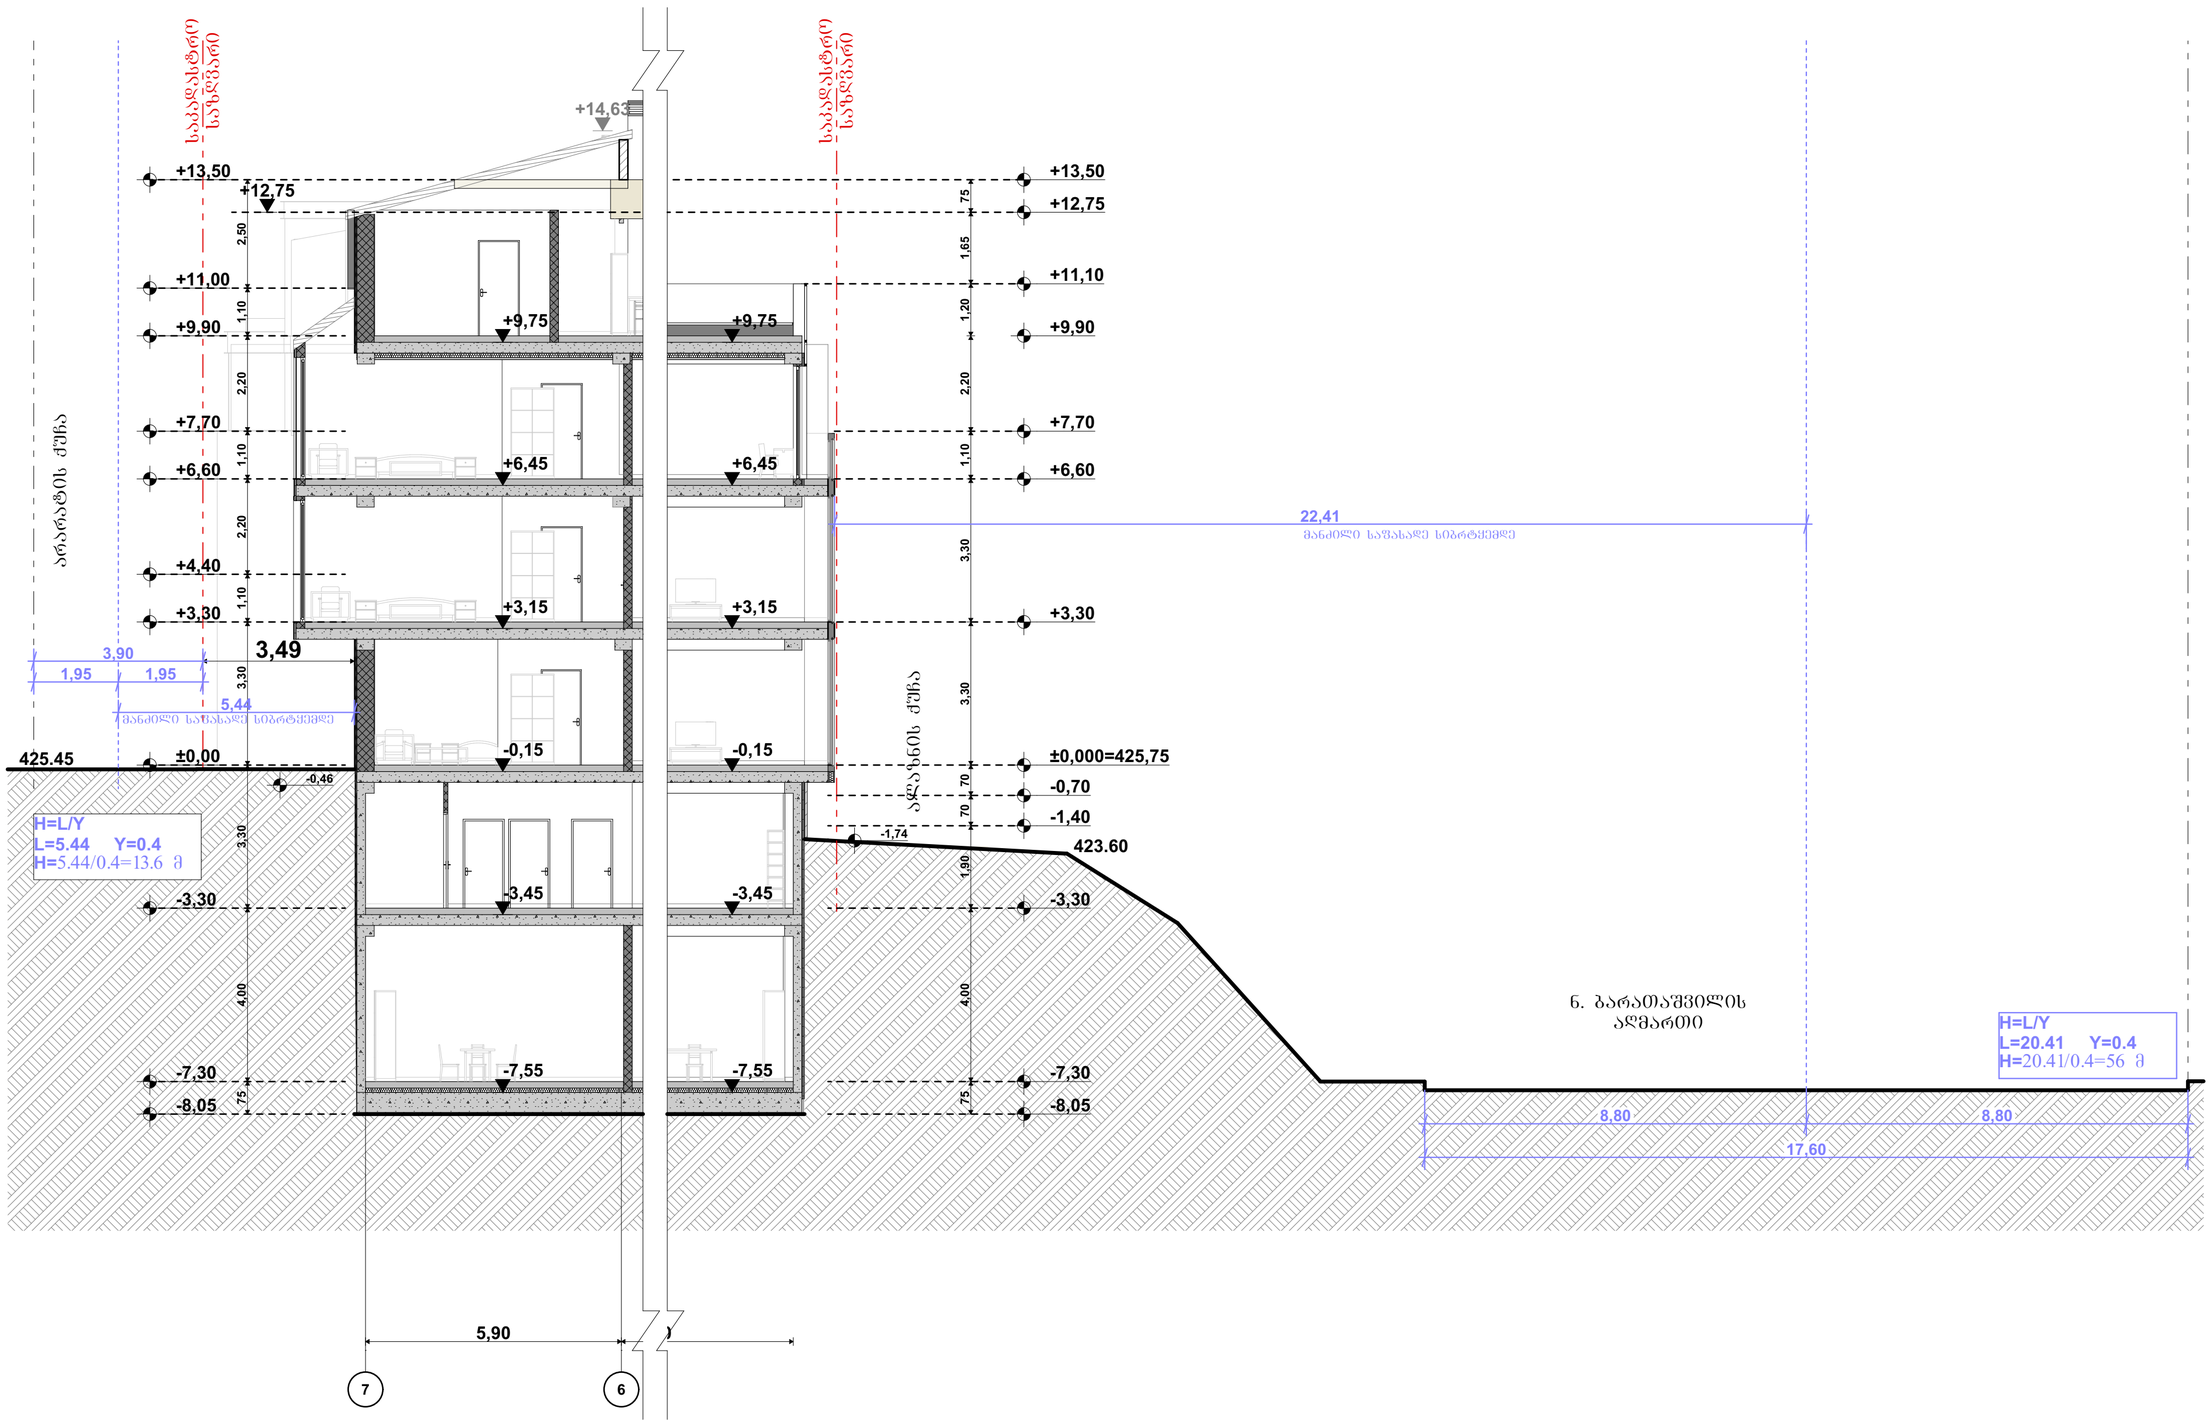

პირობითი ნიშნები:

- მიწის ნაკვეთის საზღვარი
- ბეტონი
- ბლოკი
- ტიხარი
- ეიფოვანებიანი კარი
- ეიფოვანებიანი კარი ზღურბლით
- ორფანებიანი კარი
- ორფანებიანი კარი ზღურბლით

შენიშვნა:

STUDIO 9 architecture design construction	საპროექტო ორგანიზაცია: Company name:	დამკვეთი: Customer:	პროექტის დასახელება: Job title:
	Web. studio9.ge Email. interiordesign@studio9.ge Mob. +995 599 88 44 80 Adres. 30 Lubliana Str.Tbilisi მის.თბილისი,ლუბლიანას ქ.N 30	მ.პ.ს. "ს-5"	სასტუმრო ობიექტის მისამართი: Address თბილისი, შესახვევი ალაზანი N5 -ის მიმდებარედ, ჭუჭა არმაზის N31

მენიშვნა: Notes:

1. ნახაზზე ზომები მოცემულია სანტიმეტრებში.
2. მშენებლობის პროცესში ნახაზის ნებისმიერი ცვლილება უნდა მეთანხმდეს პროექტის ავტორთან.
3. ფურცლის კორექტირებით ავტომატურად უქმდება წინა ვარიანტი.

მემსრულებელი: Performers:		
თანამდებობა	სახელი,გვარი	ხელმოწერა
დირექტორი	ა.ჩხაიძე	
მთ.არქიტექტორი	მ.ჩხაიძე	
პრ.არქიტექტორი	მ.ჩხაიძე	
არქიტექტორი	ლ. კოკუზორიე	
მაკეტმწყობი		

A.11.2

ნახაზის დასახელება: Drawing title:

სიმაღლის განსაზღვრის სქემა -1

პროექტის სტადია: Drawing stage:	არქიტექტურული პროექტი	
თარიღი: Date:	16.06.2025	2025
ფურც.რაოდ. Pages	98	ფორმატი Format
ფურცელი # Index	74	A2
მასშტაბი Drawing Scale	1:100	



პირობითი ნიშნები:

- მიწის ნაკვეთის საზღვარი
- ბეტონი
- ბლოკი
- ტიხარი
- ეიფოვანებიანი კარი
- ეიფოვანებიანი კარი ზღურბლით
- ორფოვანებიანი კარი
- ორფოვანებიანი კარი ზღურბლით

შენიშვნა:

საპროექტო ორგანიზაცია: Company name:	დამკვეთი: Customer:
STUDIO 9 architecture design construction Web. studio9.ge Email. interiordesign@studio9.ge Mob. +995 599 88 44 80 Adres. 30 Lubliana Str.Tbilisi მის.თბილისი,ლუბლიანას ქ.N 30	მ.პ.ს. "ს-5"
პროექტის დასახელება: Job title:	შენიშვნა: Notes:
სასტუმრო	1. ნახაზზე ზომები მოცემულია სანტიმეტრებში. 2. მშენებლობის პროცესში ნახაზის ნებისმიერი ცვლილება უნდა მეთანხმდეს პროექტის ავტორთან. 3. ფურცლის კორექტირებით ავტომატურად უკმდება წინა ვარიანტი.
ობიექტის მისამართი: Address	
თბილისი, შესახვევი ალაზანი N5 -ის მიმდებარედ, ჭუჭა არმაზის N31	


მემსრულებელი: Performers:		
თანამდებობა	სახელი,გვარი	ხელმოწერა
დირექტორი	ა.ჩხაიძე	
მთ.არქიტექტორი	მ.ჩხაიძე	
პრ.არქიტექტორი	მ.ჩხაიძე	
არქიტექტორი	ლ. კოკუზორიძე	
შეასრულა		

A.11.3

ნახაზის დასახელება: Drawing title:

სიმაღლის განსაზღვრის სქემა - 2

პროექტის სტადია: Drawing stage:	არქიტექტურული პროექტი		
თარიღი: Date:	16.06.2025	2025	
ფურც.რაოდ. Pages	98	ფორმატი Format	A2
ფურცელი # Index	75		
მასშტაბი Drawing Scale	1:105,96		

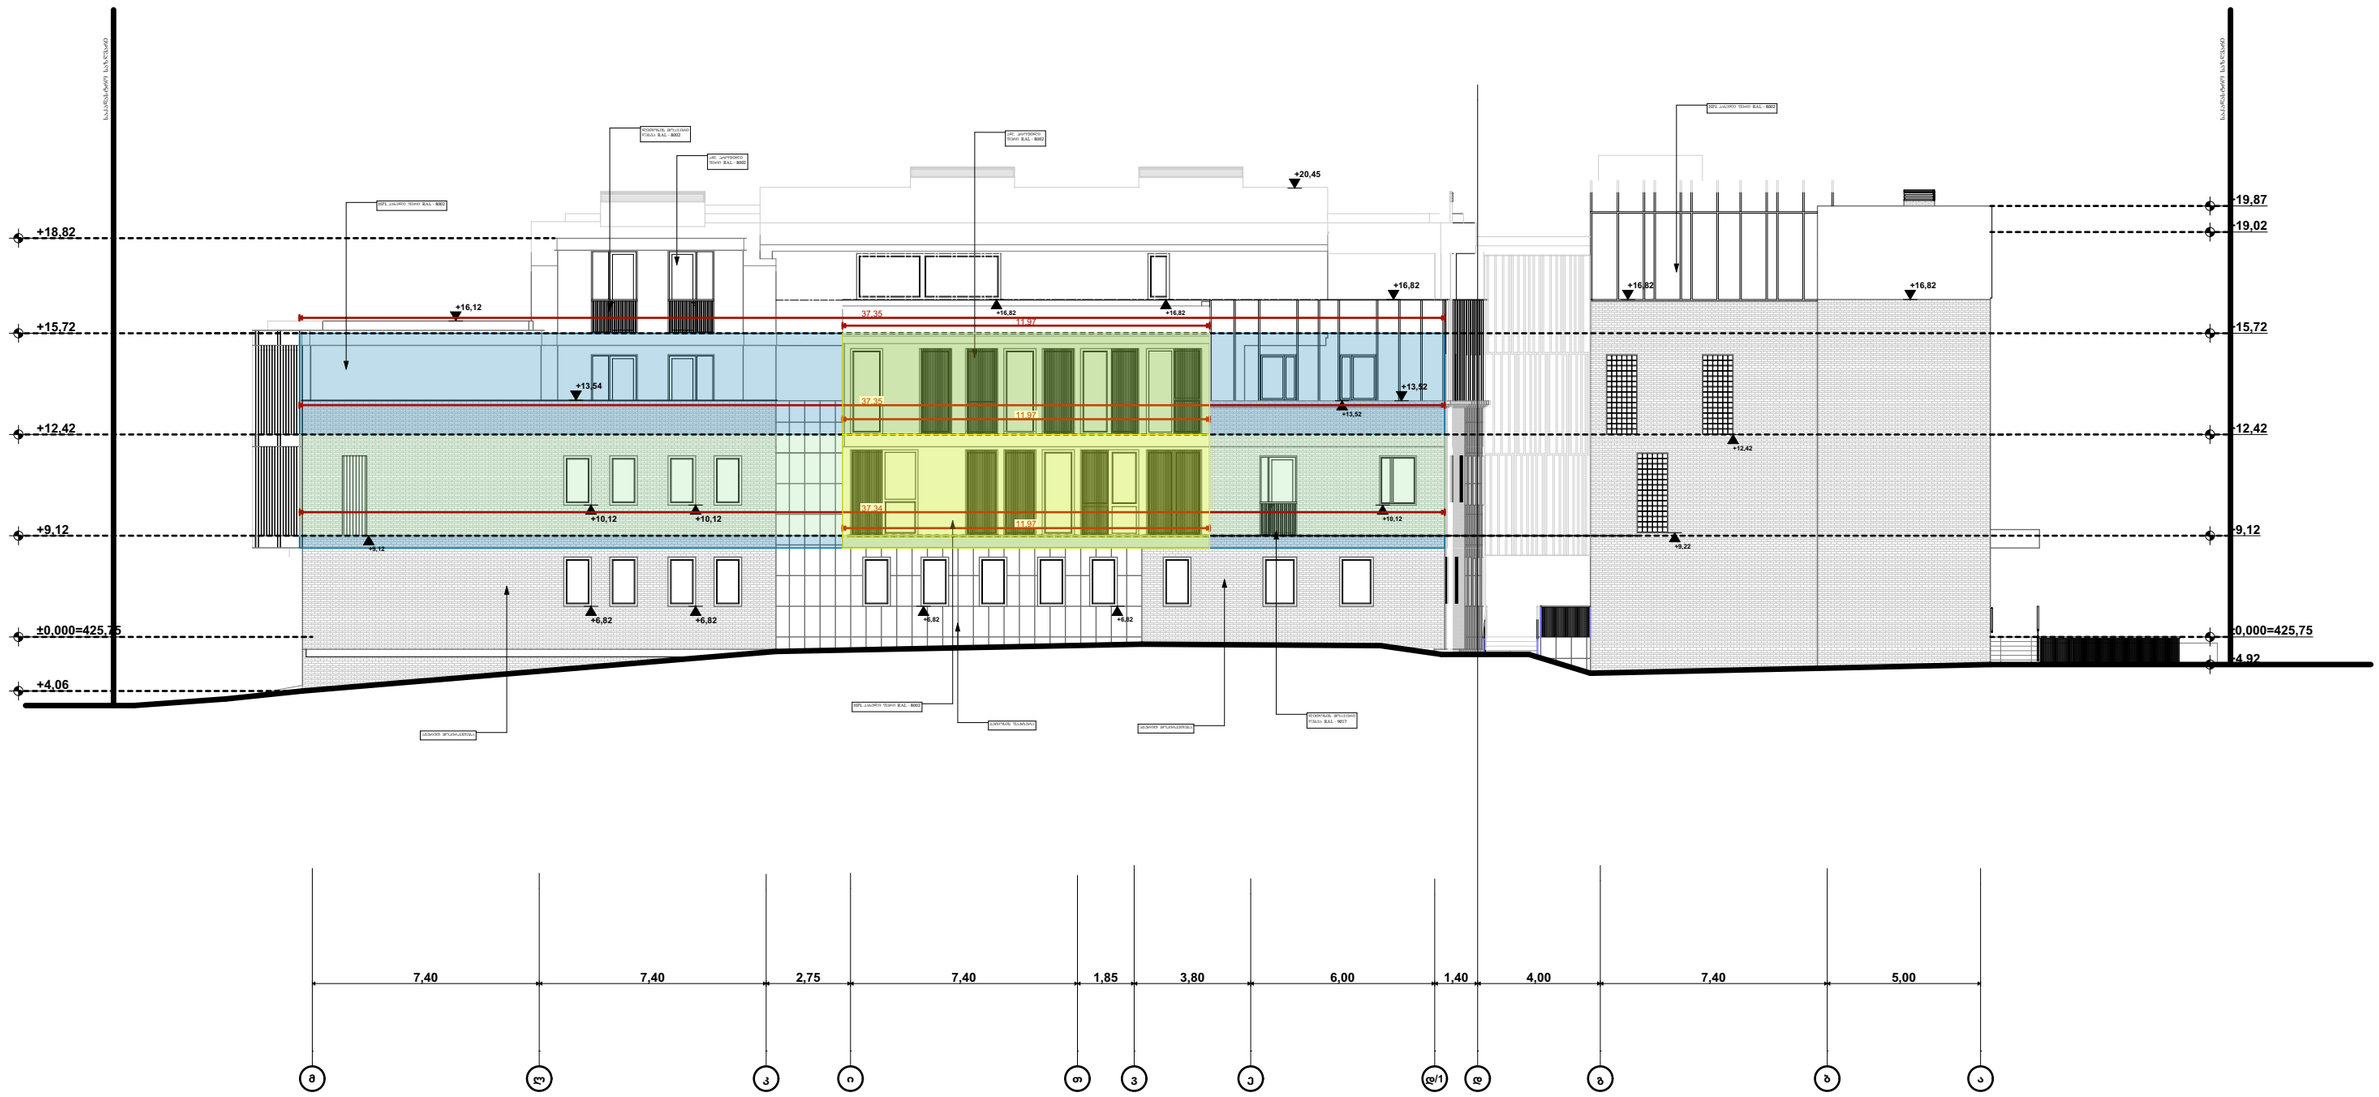

ფასადის ანგარიში: 11.37/ 37.35=0.34<1/2

31 მუხლის, 3.გ ქვეპუნქტის მიხედვით, ჯონსოლის სიგანე არ აღემატება იმ სართულის ფასადის სიგანის 1/2-ს, რომელზეც აღნიშნული ერკერია განთავსებული, შესაბამისად სიმაღლის სქემას ვანგარიშობთ ფასადის ძირითადი სიბრტყიდან.

STUDIO 9 architecture design construction	საპროექტო ორგანიზაცია: Company name:	დამკვეთი: Customer:	პროექტის დასახელება: Job title:	შენიშვნა: Notes:	შემსრულებლები: Performers:			ნახაზის დასახელება: Drawing title:	პროექტის სტადია: Drawing stage:	###	
					თანამდებობა	სახელი,გვარი	ხელმოწერა				
	Web. studio9.ge Email. interiordesign@studio9.ge Mob. +995 599 88 44 80 Adres. 30 Lubliana Str.Tbilisi მის. თბილისი, ლუბლიანას ქ. N30	შ.პ.ს. "ს-5"	#Project Name ობიექტის მისამართი: Addres: თბილისი, შესახვევი ალაზანი N5 -ის მიმდებარედ, ქუჩა არმაზის N31	1. ნახაზზე ზომები მოცემულია სანტიმეტრებში. 2. მშენებლობის პროცესში ნახაზის ნებისმიერი ცვლილება უნდა შეთანხმდეს პროექტის ავტორთან. 3. ფურცლის ჯორკეტირებით ავტომატურად უქმდება წინა ვარიანტი.	დირექტორი	ა. ჩხაიძე		ფასადის საანგარიშო სიბრტყე	თარიღი: Date:	16.06.2025	2025
					მთ.არქიტექტ.	მ. ჩხაიძე			ფურც. რაოდ. Pages	98	ფორმატი Format
					პრ. ავტორი	მ. ჩხაიძე			ფურცელი № Index	76	A3
					არქიტექტორი	ლ.ჯოჯუაშვილი			მასშტაბი Drawing Scale	1:200	
					შეამოწმა						