

# მიწის ნაკვეთის ტოპოგრაფიული ასომჳითი ნახაზი

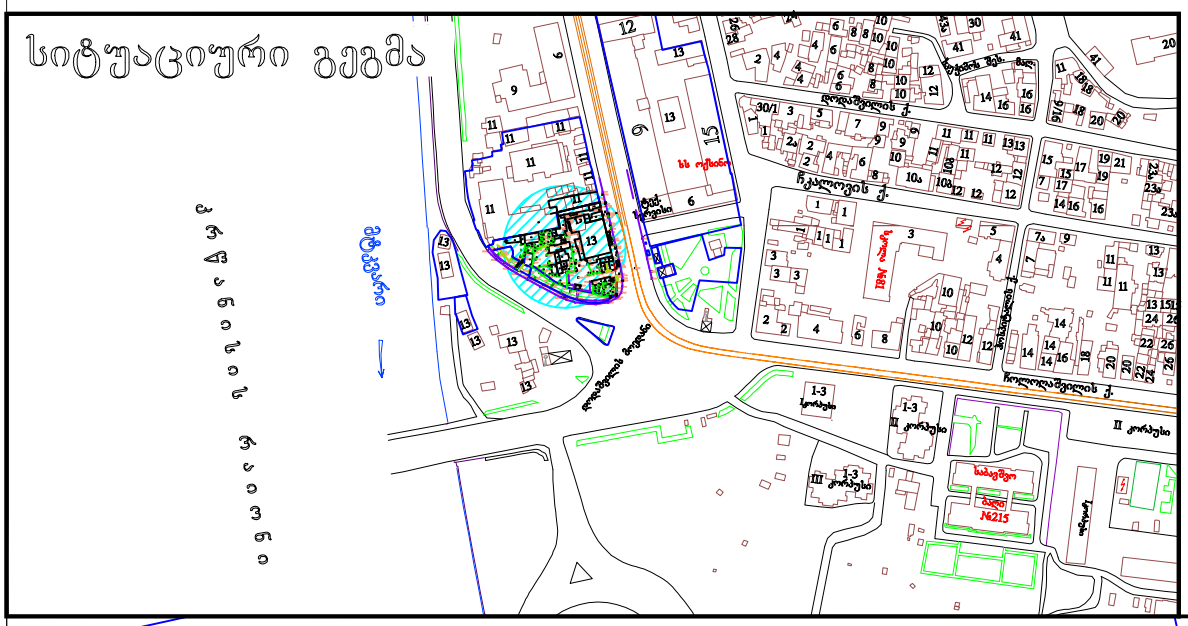


| | | | | | | | |
|---|---|---|---|---|---|---|---|
| პირობითი აღნიშვნები | შენიშვნა: მიწის სამუშაოები შეათანხმეთ შესაბამის კომუნიკაციის წარმომადგენლებთან | | | | პროექცია UTM 38N<br>საკოორდინატო სისტემა WGS 84 | შპს, „პრივატტექსერვისი"<br>ქალაქი თბილისი, წყურის ქუჩა №30 | Ltd "PRIVATTEKSERVIS<br>მობ: +995 514-44-11-41.<br>მობ: +995 598-18-04-18<br>zviadiw@gmail.com |
| მიწისქვეშა კომუნიკაციები | ნაკვეთის საზღვარი | ბუჩქი | ცოცხალი ღობე | | ბორდიური | დირექტორი | ზ. წიკლაური |
| კანალიზაცია | შენობა | გაზონი | ხეების რიგი | | ბეტონი | გეოგრ. უზრუნველყოფა | ზ. წიკლაური |
| დენის კაბელი | არკა | სამეთვალყურეო ჭები | ტრანსფორმატორი | | კედელი | აზომა | ლ. ჩიტაიშვილი |
| გაზის მილი | ფარდული | ძეგლი | რადიო ან ტელე ანძა | | საყრდენი კედელი | მისამართი | ქალაქი თბილისი, რიჩარდ ჰოლბრუკის ქ. №13 ს/კ.01.17.13.056.01 |
| წყლის მილი | კიბე | შადრევანი | ლამპიონები | | ბოძები | | მაშტაბი 1:500 — 10.01.2019 |
| კავშირგაბმულობა | ფოთლოვანი ხე | ონკანი | ელექტრო ბოძი | | გზის კონტური | | |
| | წიწვოვანი ხე | წყარო ან ჭა | რკინიგზა | | ფლატე | | |
| | ხეხილის ხე | ბენზინგასამართი სადგური | იზოჰიფსი | | წყლის კონტური | | |
| | პალმა | მაღალი ძაბვის გადამცემი | მთავარი იზოჰიფსი | | | | |

ექსპლიკაცია:

1. საპროექტო შენობა
2. საერთო სარეკრეაციო სივრცე

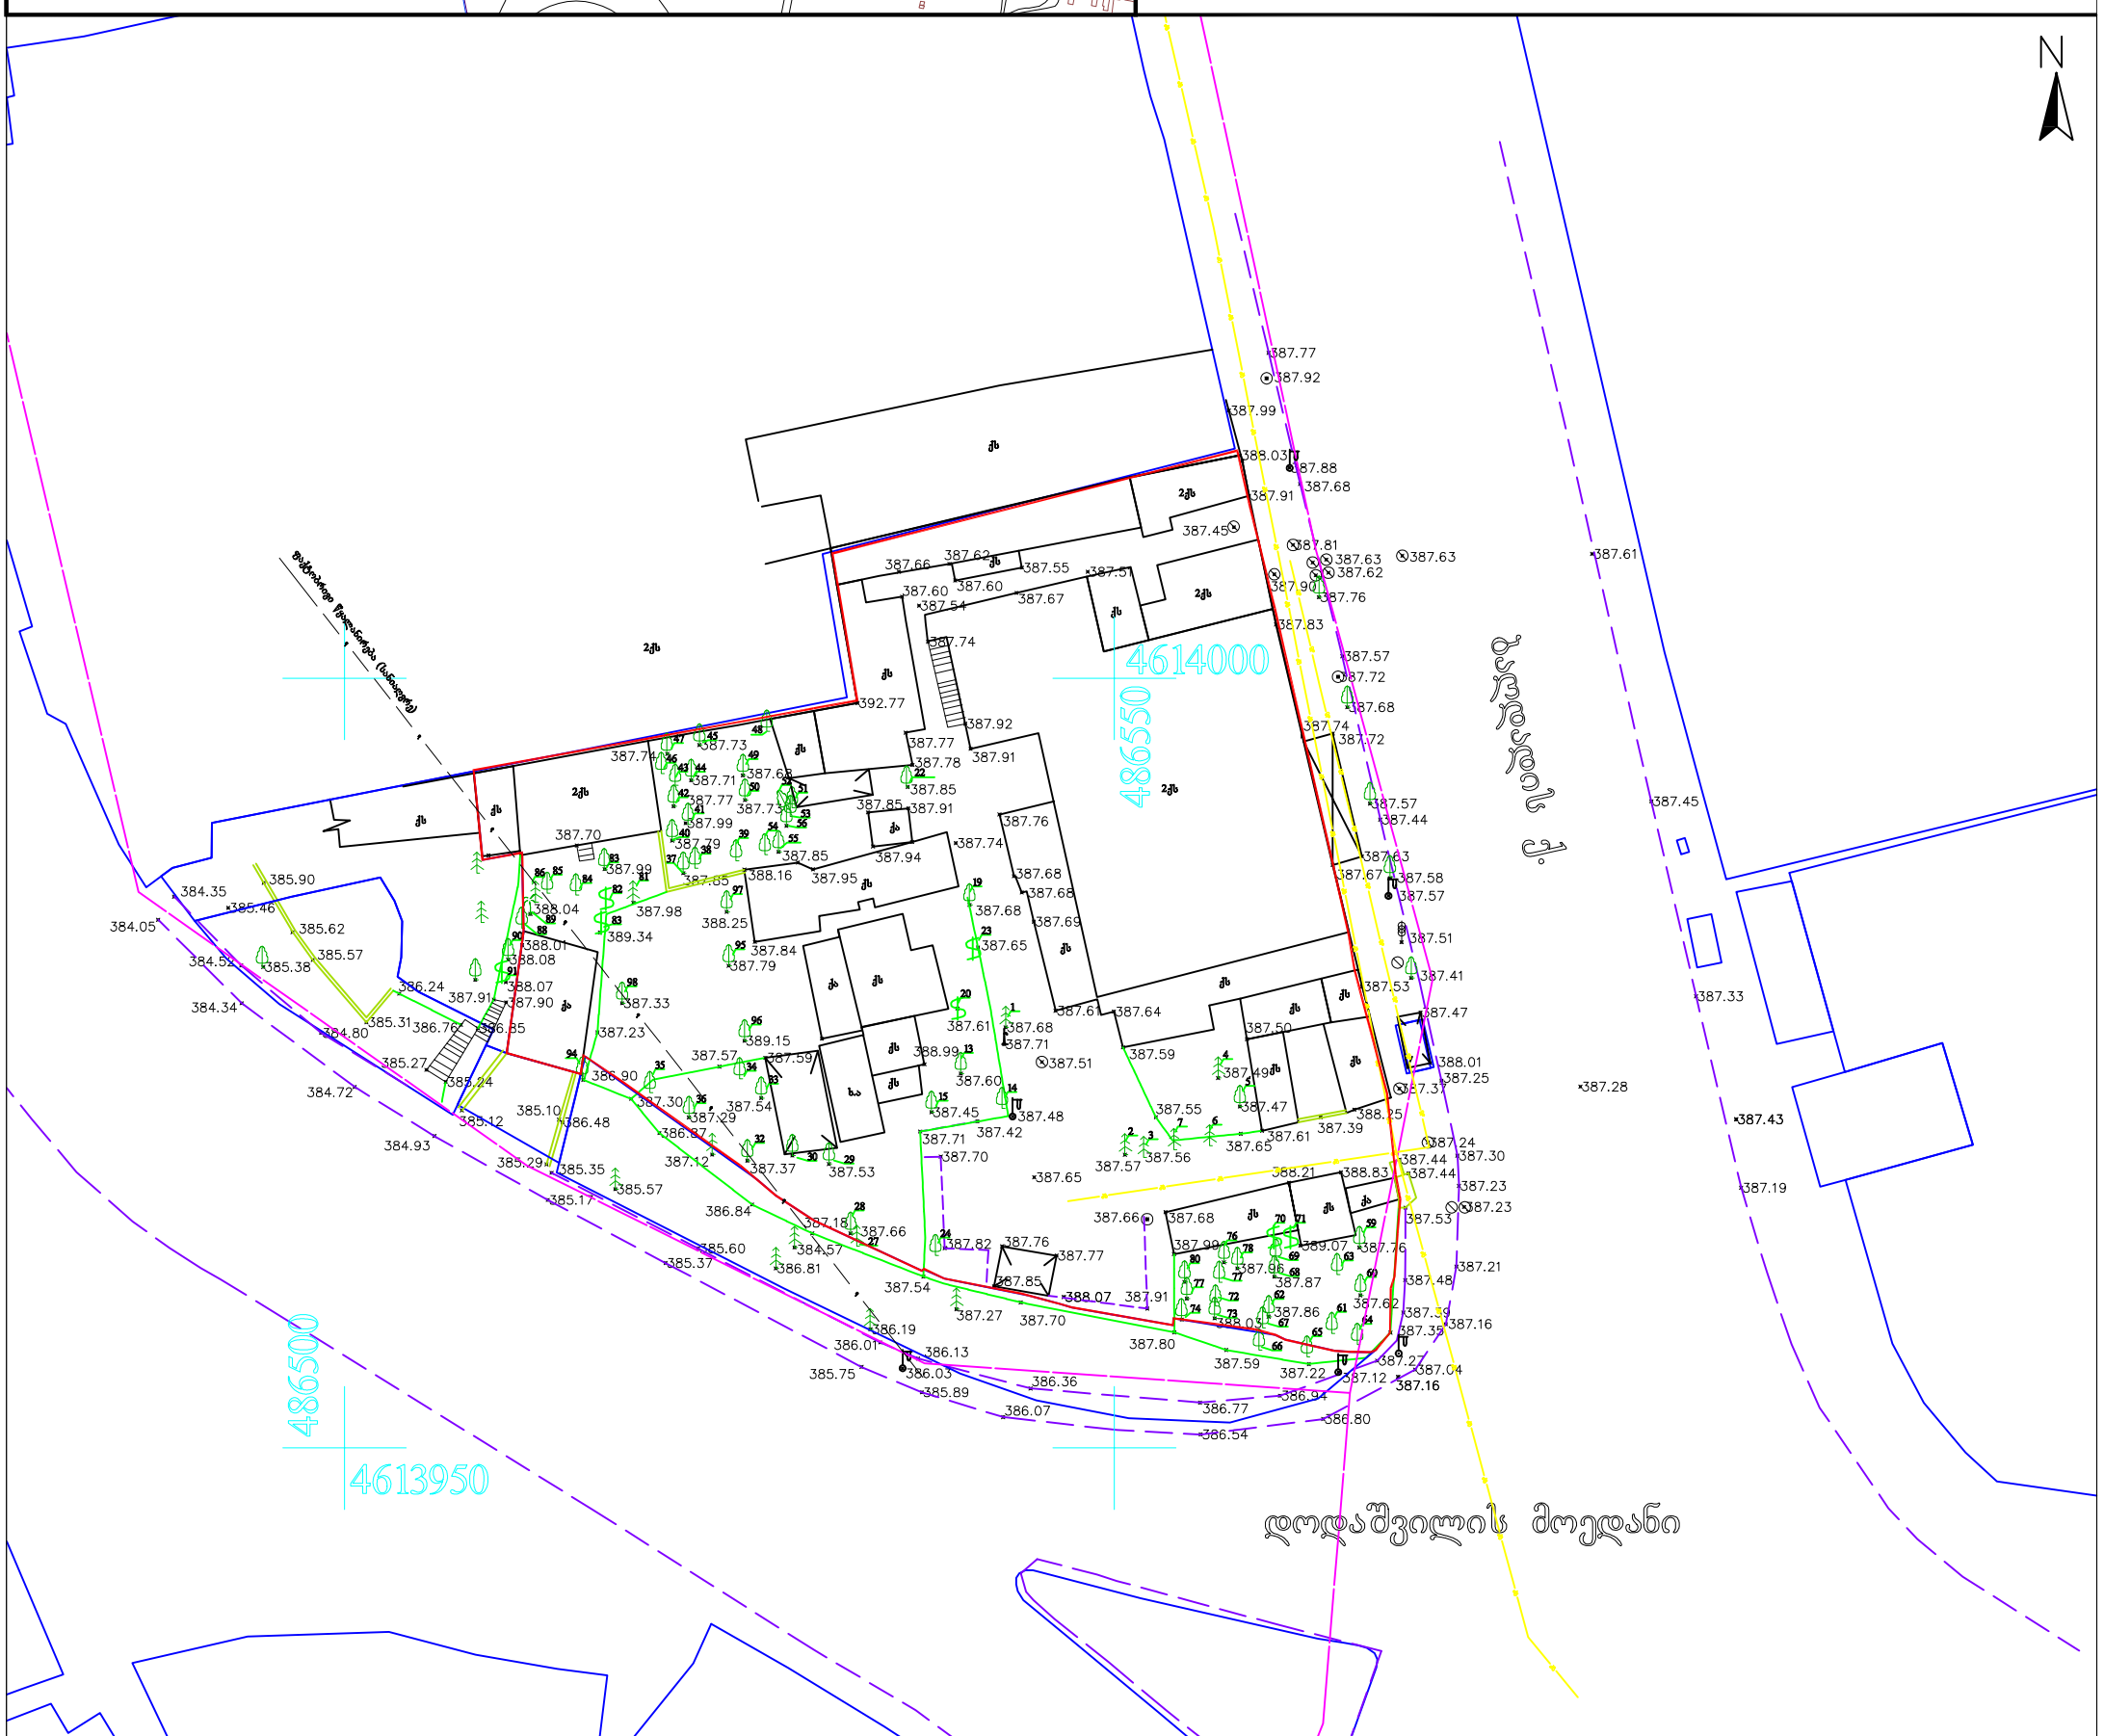




ხახანაშრე კიდრანტი

| | | | | | | |
|---|---|---|---|---|---|---|
| დამკვეთი: | შპს აპექს დეველოპმენტი | "ზრავალფუნქციური კომპლექსი" | დაკვეთა: | 2023 | შპს აპექს დეველოპმენტი | |
| დირექტორი | ვლადიმერ როგავიძე | ფ. დასახელება | მ-ბი | სტადია | ფ. № | რაოდ |
| პრ.ავტორი | მერაბ გამყრელიძე | გენ.გეგმა, სიტუაციური გეგმა | მ. 1:500 | პს | A-01 | 25 |
| | | | 2023 | | A3 | |