


სპორტის სასახლის ტერიტორიის ჯეთლიმონყობის სქემა

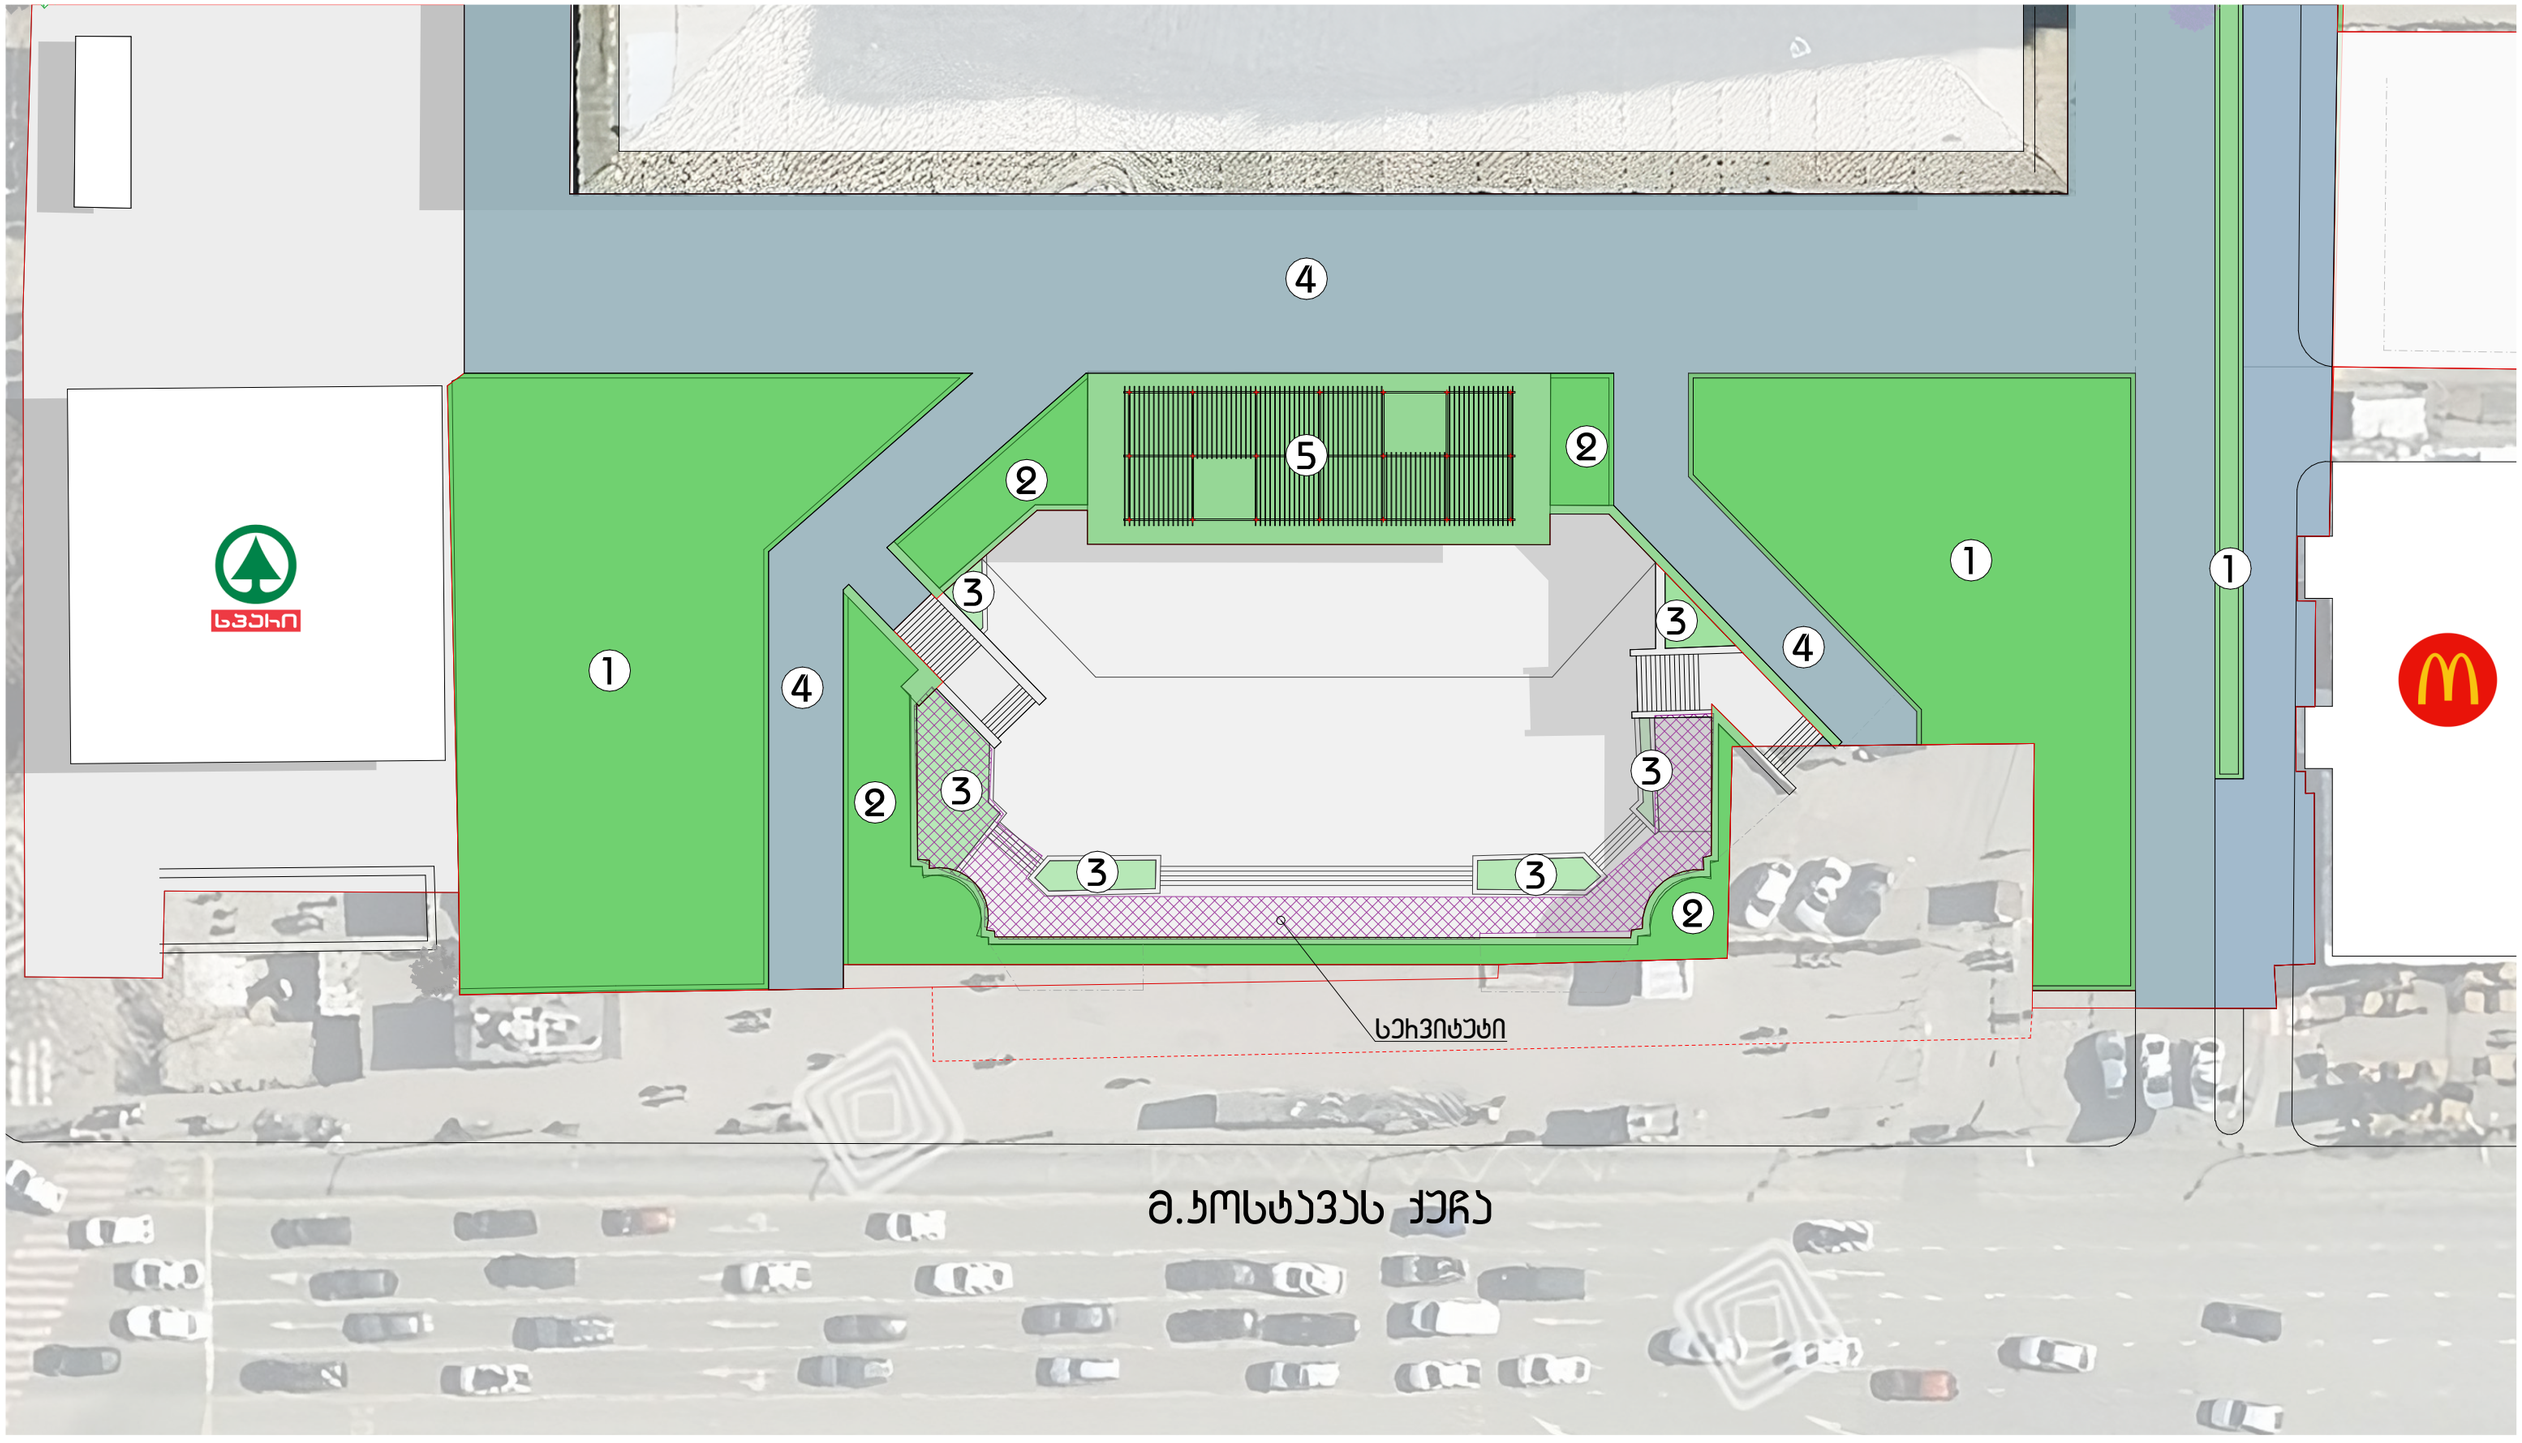

	საპროექტო სამუშაოები	
1	ბაზონების მოწყობა, ბაზონების პერიმეტრზე ხეების დარგვა და მემოფპარგვა ბაზალტის ბორდიურებით	
2	ბაზონების მოწყობა, ბაზონების პერიმეტრის მემოფპარგვა ბაზალტის ბორდიურებით	
3	არსებული ჯუმბების ჯეთლიმონყობა	
4	არსებული ასფალტის საფარის შეკეთება	
5	ღია ფანჩატურის მოწყობა	

ტექ. ეკონომიკური მაჩვენებლები

ჯგუფი	
მშენებლობის /პროექტის მენეჯერი	ია ჩეხარია
პროექტის მენეჯერი	
ხელმძღვანელი/არქიტექტორი	ბიჭი მაჭავარიანი
არქიტექტორი	
არქიტექტორი	
3D ვიზუალიზატორი	

მასშტაბი	
დასახელება	ფურცლები
ტერიტორიის გეგმა	A3
	სულ ფურ. / ფურცლის #
	000 / 000
თარიღი	
YY/MM/DD	
2025.06.08	