შენობის გეგმა მ 1:100

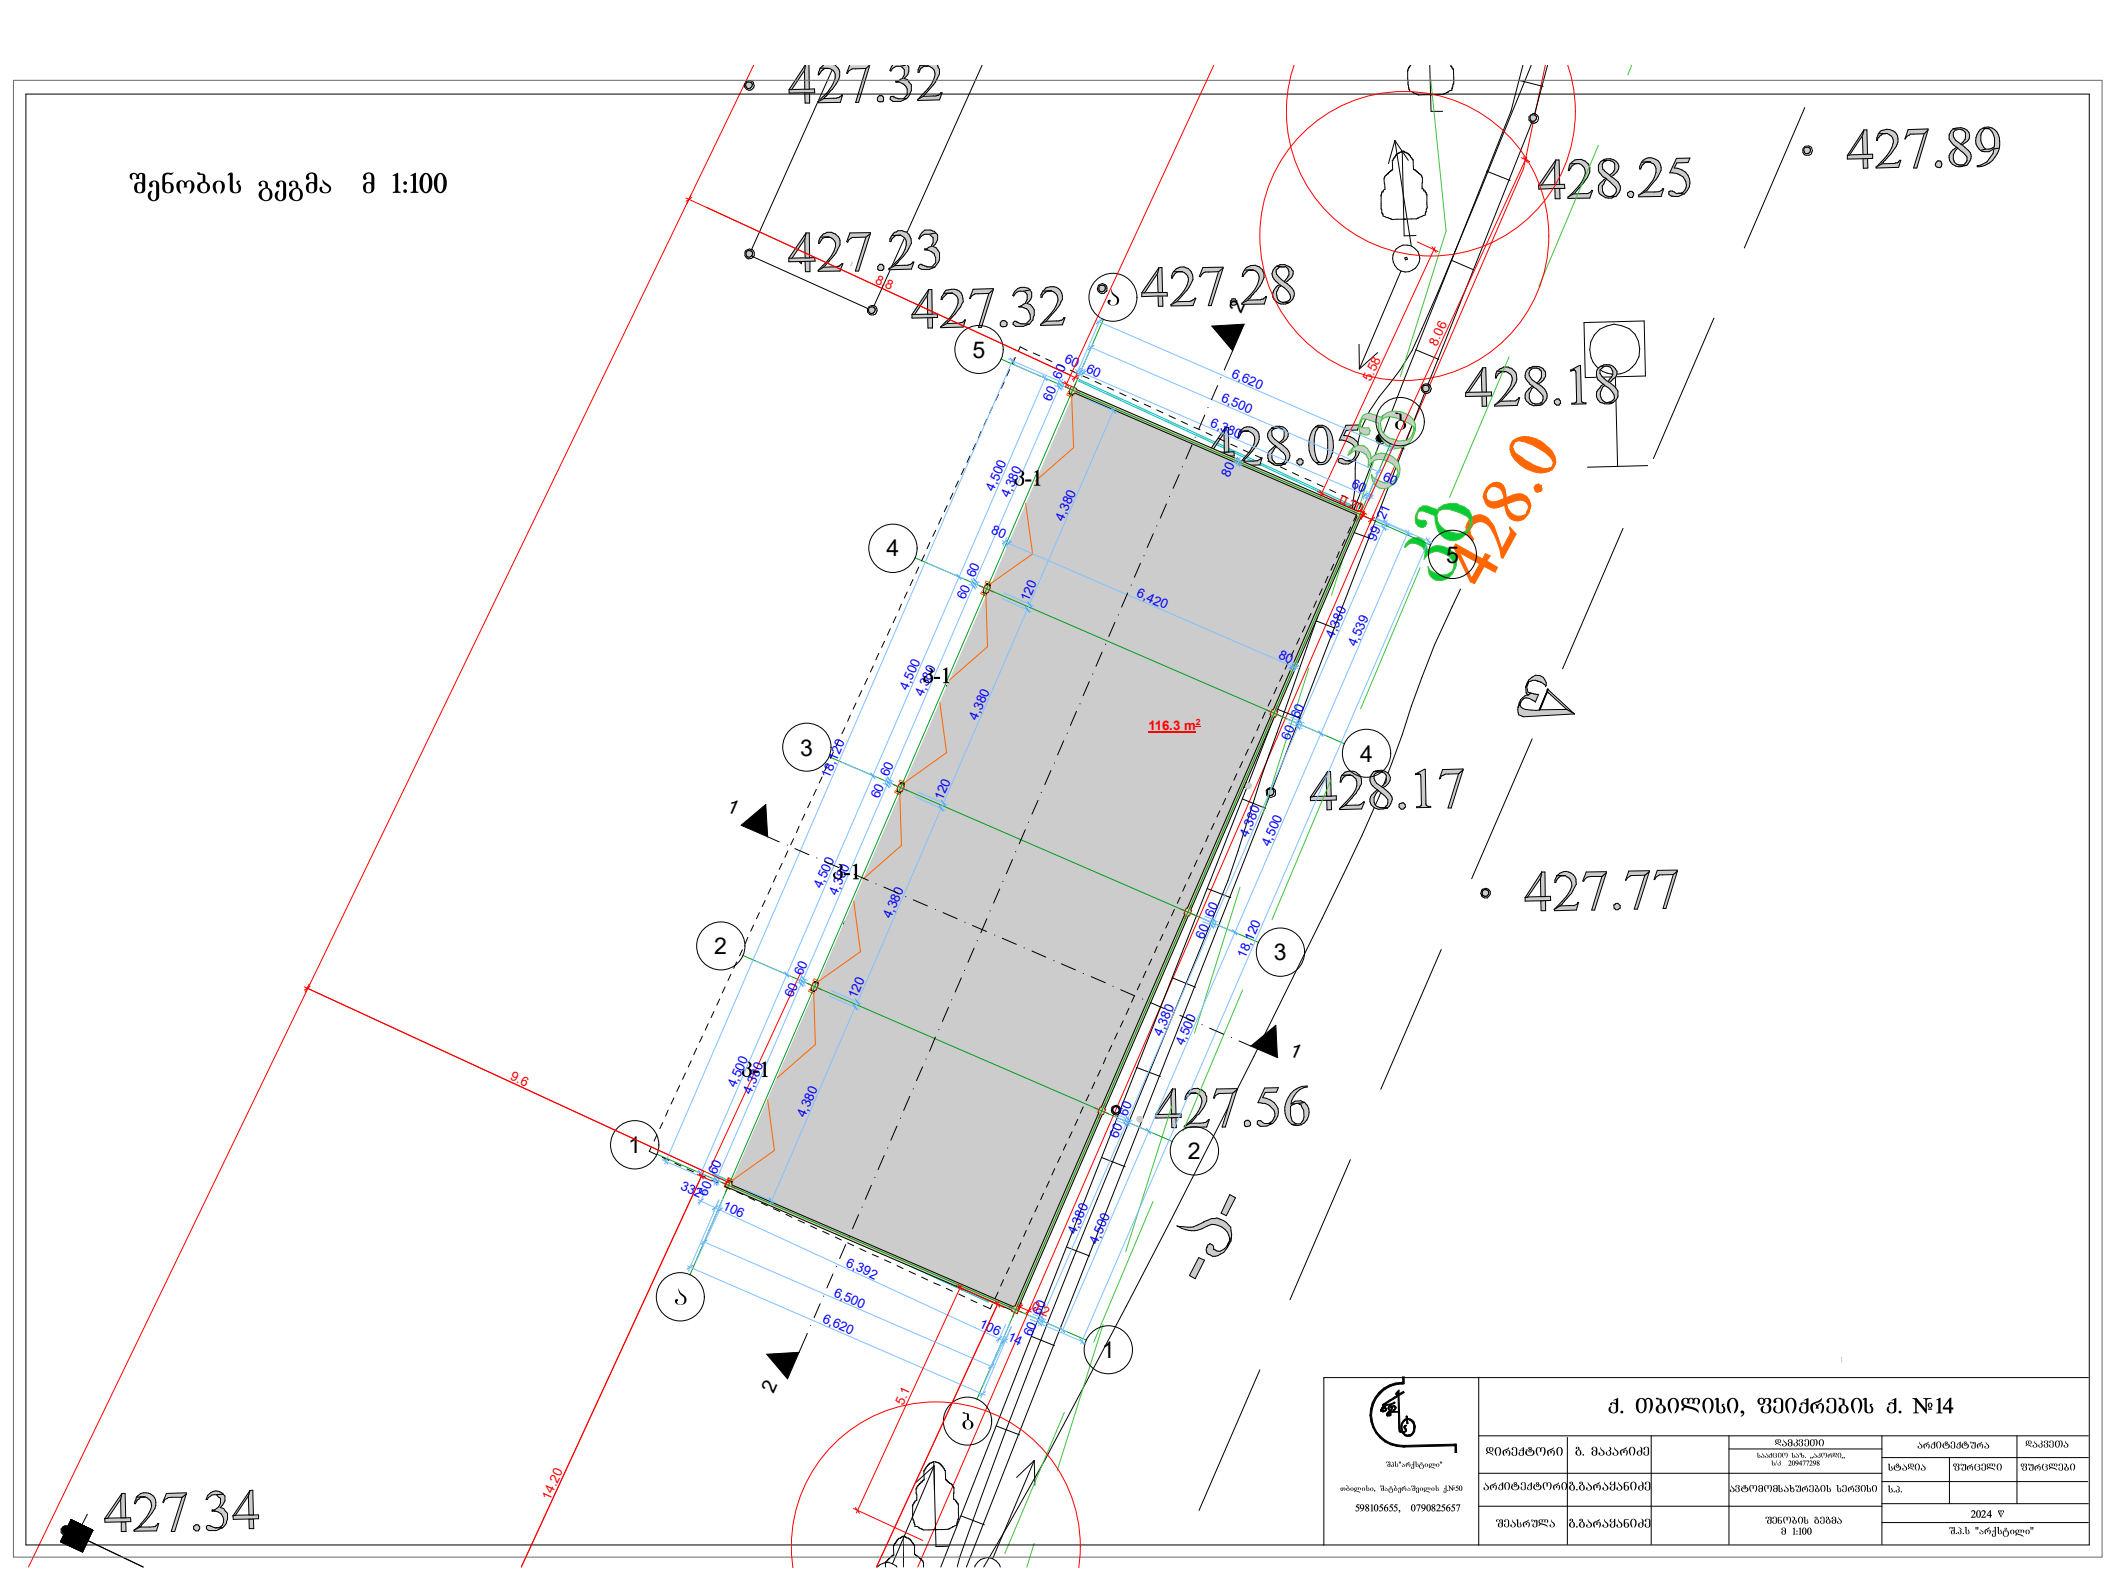

შპს "არქსტილი"	ქ. თბილისი, ჩიტგორგაშვილის ქ.№50		ქ. თბილისი, ფეიქრების ქ. №14		
	598105655, 0790825657			არქიტექტურა	დაკვეთა
დირექტორი	გ. მაკარიძე		დაკვეთა	სტადია	შენობები
არქიტექტორი	გ.ბარამიძე		ავტომობილების სადგომი	ს.ა.	
შესასრულა	გ.ბარამიძე		შენობის გეგმა მ 1:100	2024 წ	
				შ.პ.ს "არქსტილი"	

სახურავის გეგმა მ 1:100

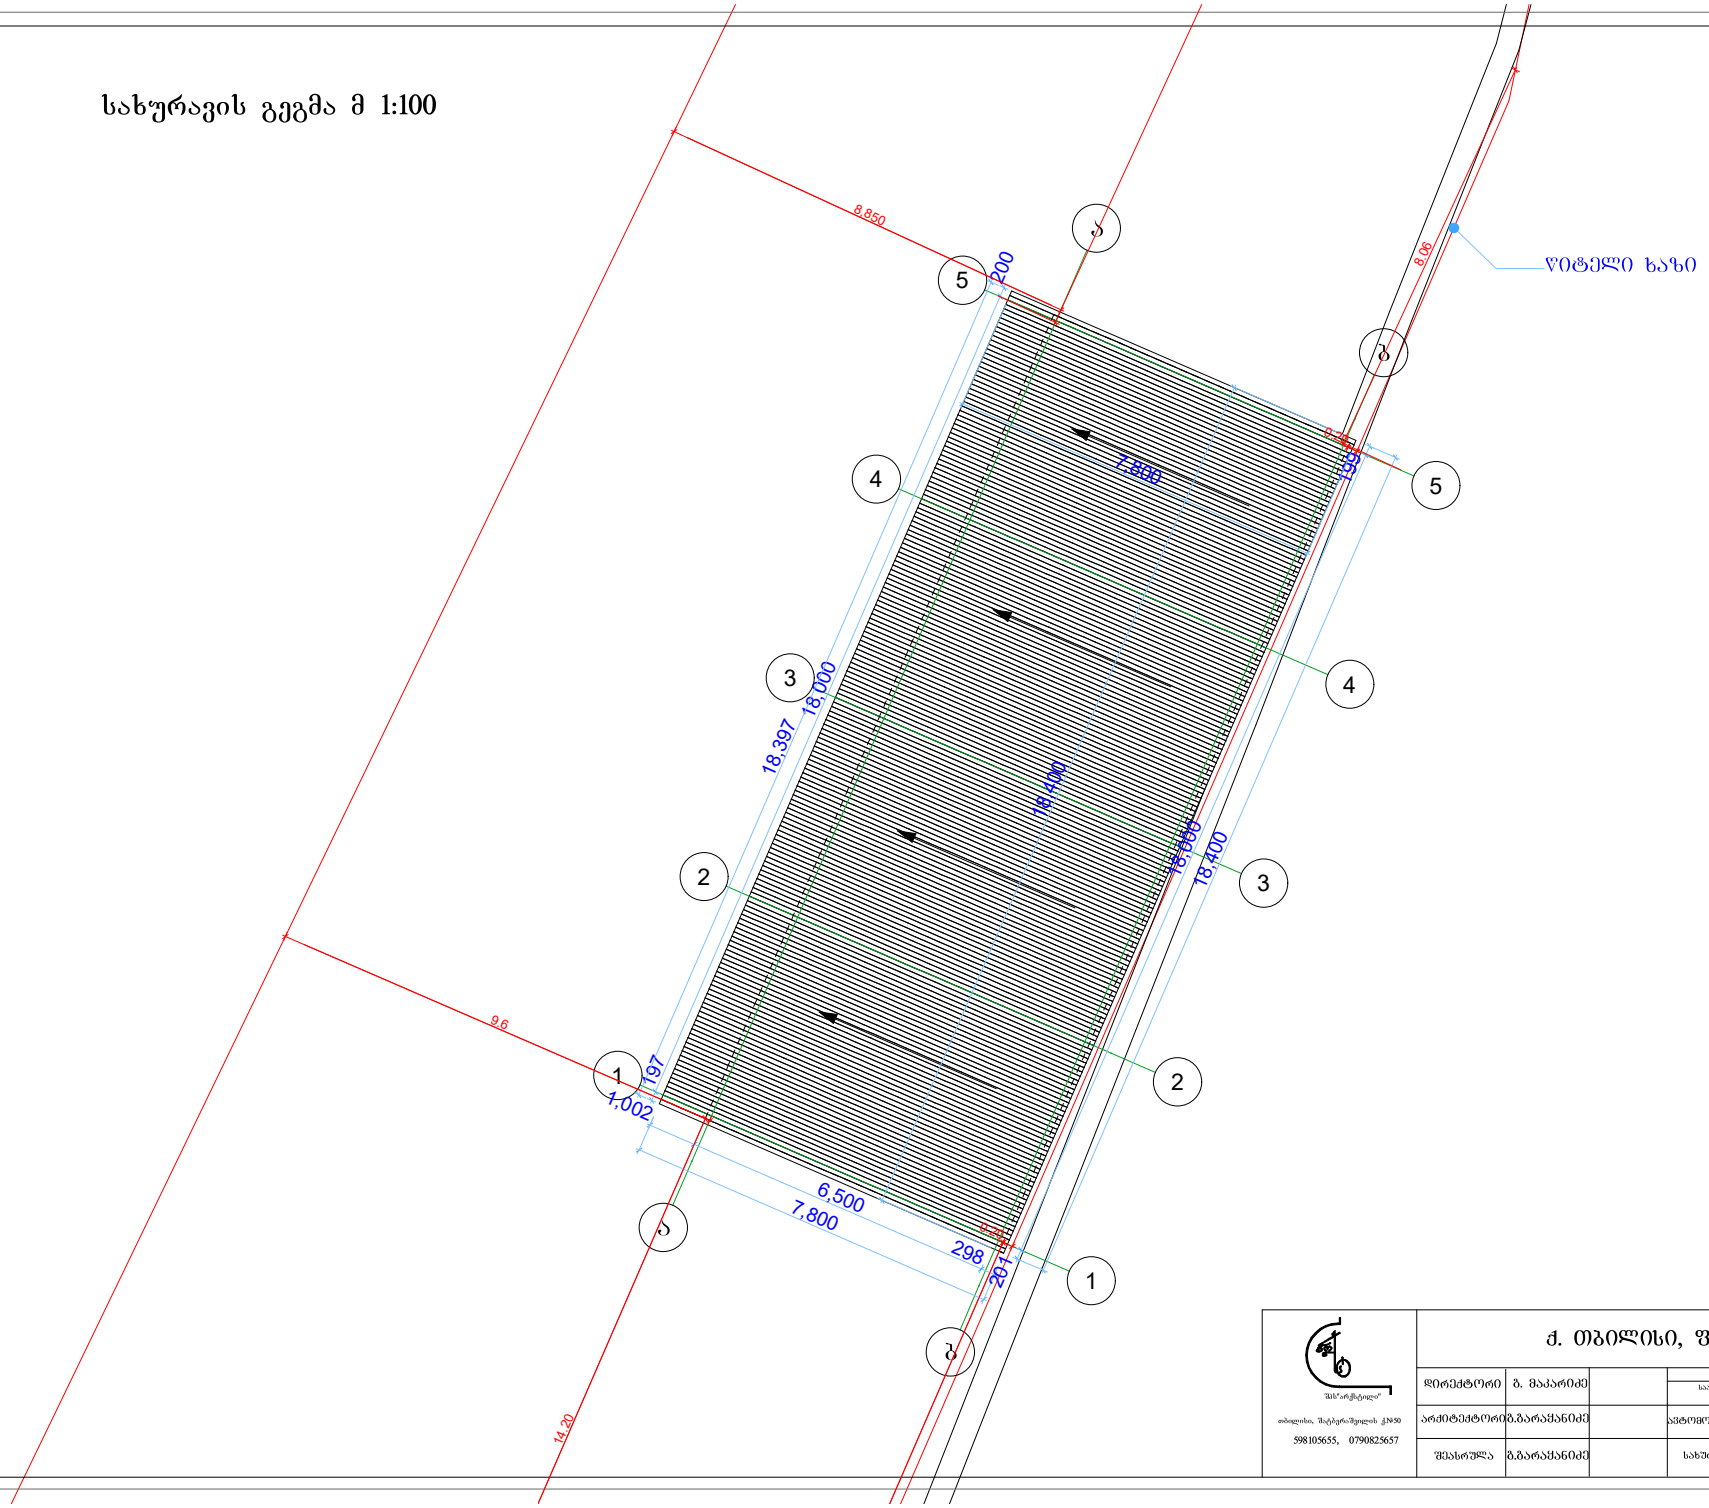

	ქ. თბილისი, ვეძრების ქ. №14				არქიტექტურა	დაკვეთა
დირექტორი	ბ. მაკარიძე		დაკვეთი		სტადია	შეფარდება
არქიტექტორი	ბ.ბარამიძე		ავტომობილების სერვისი		ს.ა.	
შესრულა	ბ.ბარამიძე		სახურავის გეგმა მ 1:100		2024 წ	
					შ.პ.ს "არქიტექტი"	

შპს"არქიტექტი"
თბილისი, მატრეველის ქ.№50
598105655, 0790825657