
ჭრილი 1-1 ღერძებში 8-1

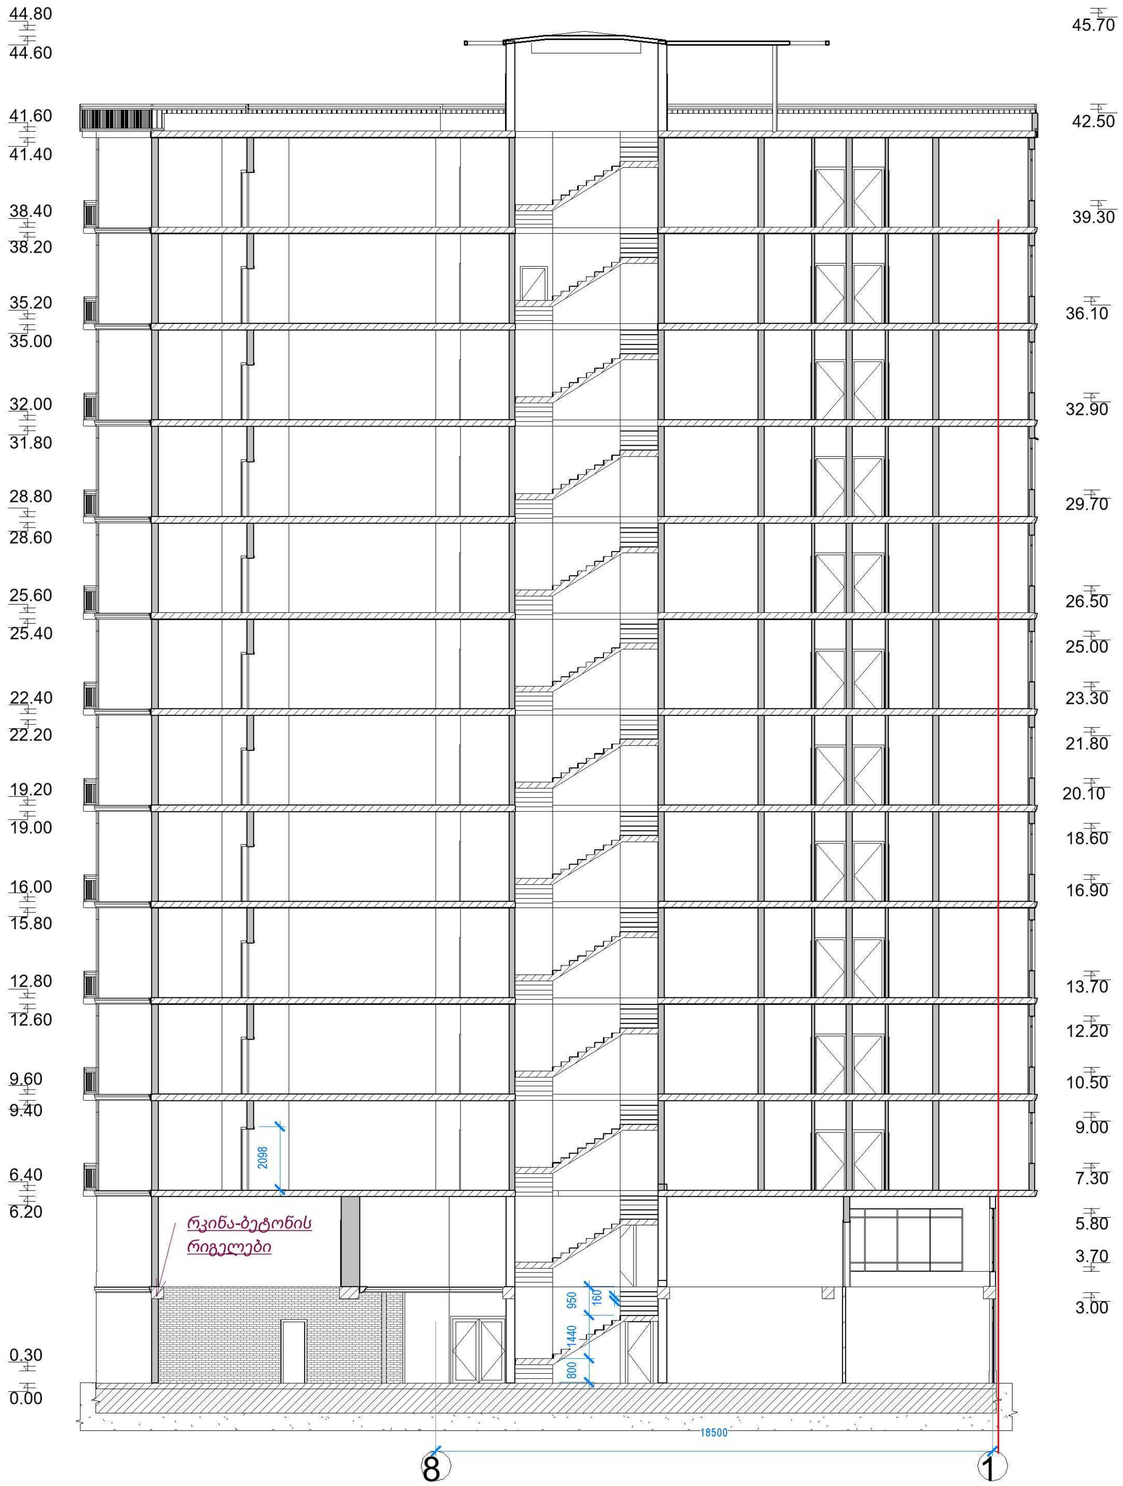

ექსპლიკაცია

პირობითი ნიშნები

საკადასტრო საზღვარი

ღერძების ხაზი

შენიშვნები

ნახაზზე საპროექტო შენობის ნოლი შეესაბამება აბსოლიტურ ნიშნულს 3.60
0.00 = 3.60
ნახაზზე ზომები მოცემულია მილიმეტრებში

პროექტის სახელწოდება

თორმეტსართულიანი ტერასით მრავალფუნქციური შენობა

მისამართი


დირექტორი: ა.
არქიტექტორი, მანველიძე
კონსულტანტი:
შემსრულებელი: ა. მანველიძე
პრ. ავტორი: ა. მანველიძე

ი / მ "არჩილ მანველიძე"

Tel: 00 995 557 470909 email: a.manvelidze@gmail.com

ფურცელი	
ბათუმი 2016	მაშტაბი 1 :200

ჭრილი 1-1 ღერძებში 8-1

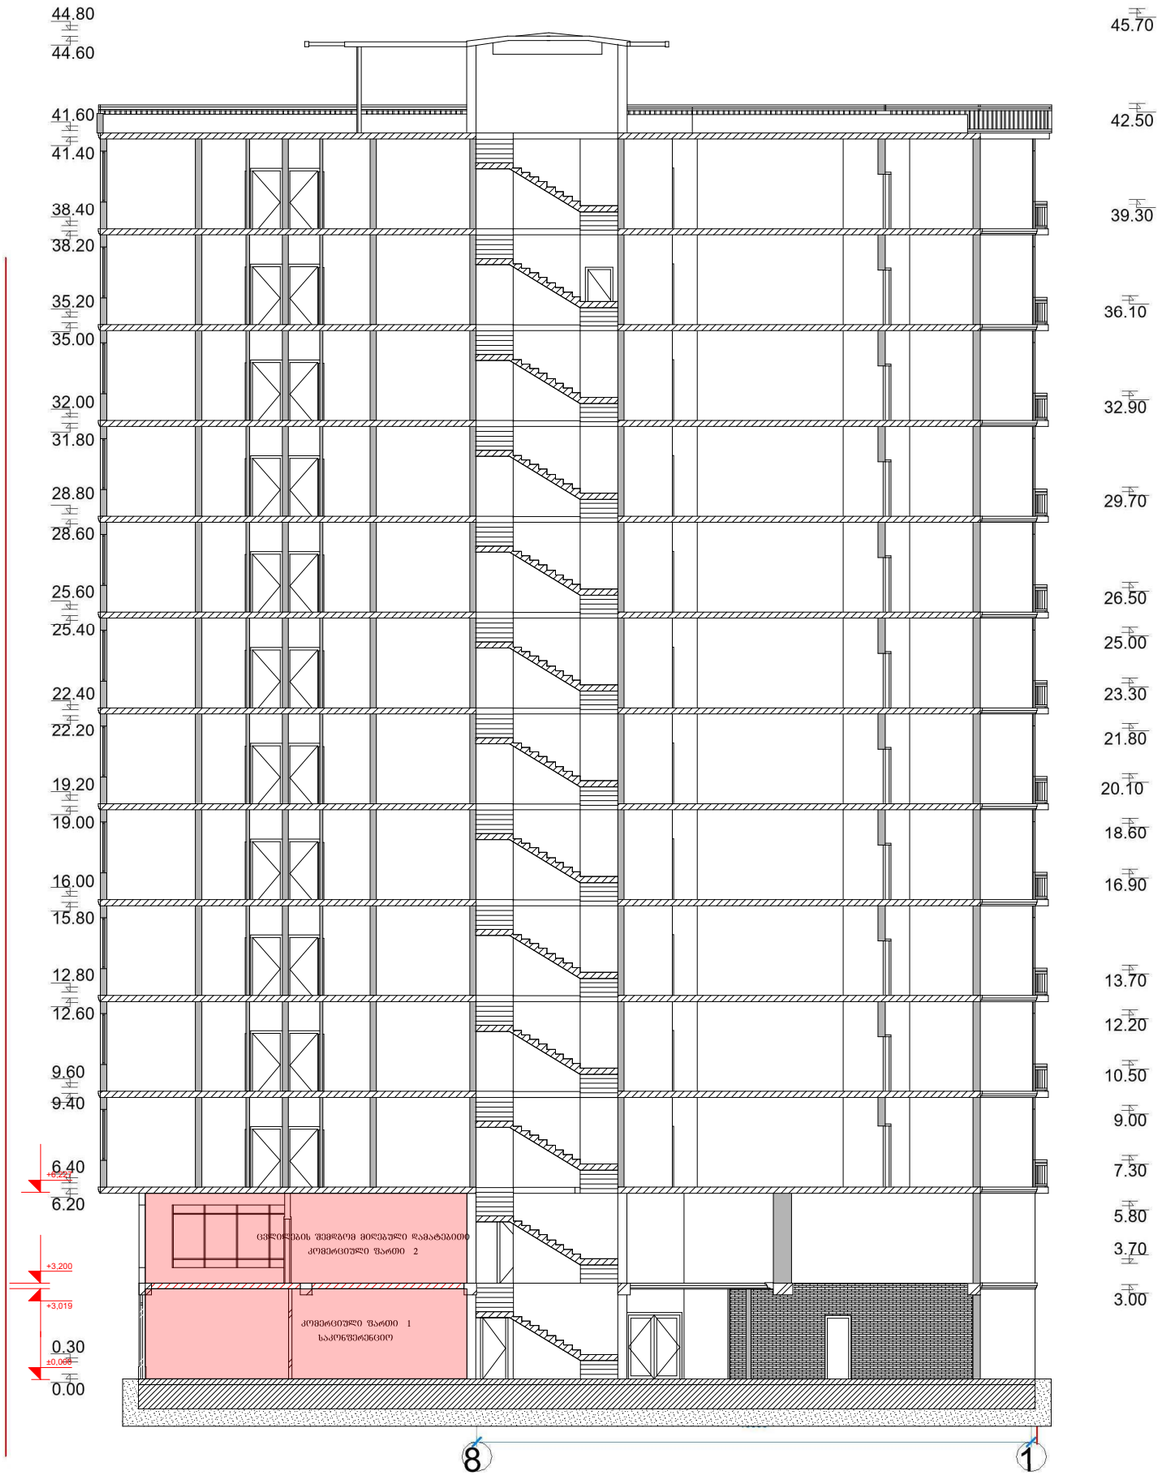

ექსპლიკაცია

პირობითი ნიშნები

საკადასტრო საზღვარი

ღერძების ხაზი

შენიშვნები

ნახაზზე საპროექტო შენობის ნოლი შეესაბამება აბსოლიტურ ნიშნულს 3.60
0.00 = 3.60
ნახაზზე ზომები მოცემულია მილიმეტრებში

პროექტის სახელწოდება

თორმეტსართულიანი ტერასით მრავალფუნქციური შენობა

მისამართი


დირექტორი:	ა. მანველიძე
არქიტექტორი, კონსულტანტი:	
შემსრულებელი:	ა. მანველიძე
პრ. ავტორი:	ა. მანველიძე

ი / მ "არჩილ მანველიძე"

Tel: 00 995 557 470909 email: a.manvelidze@gmail.com

ფურცელი	
ბათუმი 2016	მაშტაბი 1:200

ჭრილი 2-2 ღერძებში გ-ზ

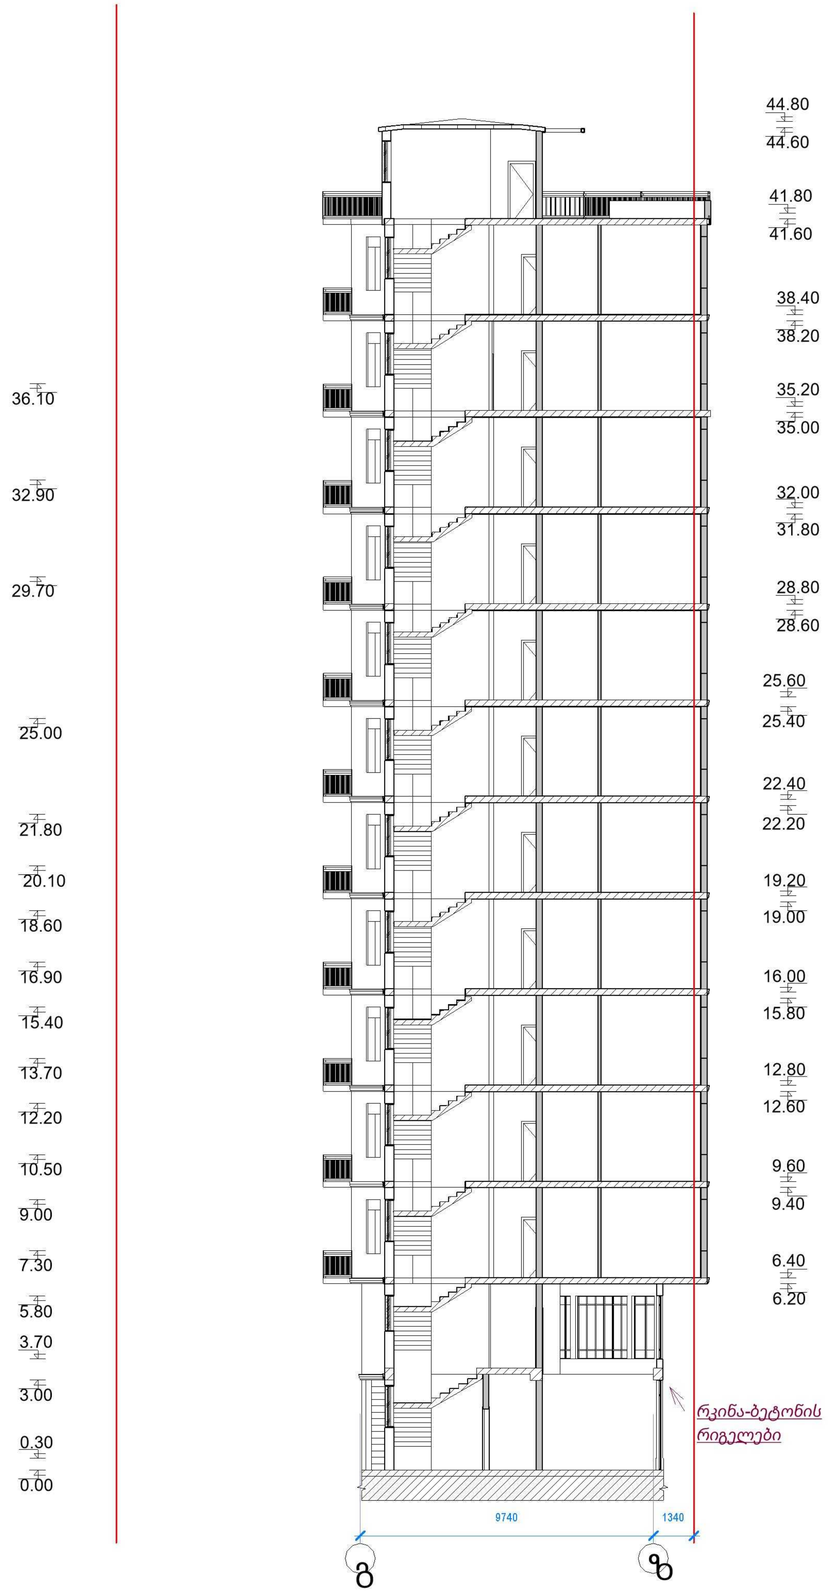

ექსპლიკაცია

პირობითი ნიშნები

საკადასტრო საზღვარი

ღერძების ბაზი

შენიშვნები

ნახაზზე საპროექტო შენობის ნოლი შეესაბამება აბსოლიტურ ნიშნულს 3.60
0.00 = 3.60
ნახაზზე ზომები მოცემულია მილიმეტრებში

პროექტის სახელწოდება

თორმეტსართულიანი ტერასით მრავალფუნქციური შენობა

მისამართი

დირექტორი: ა. მანველიძე
არქიტექტორი, კონსულტანტი:
შემსრულებელი: ა. მანველიძე
პრ. ავტორი: ა. მანველიძე


ი / მ "არჩილ მანველიძე"

Tel: 00 995 557 470909 email: a.manvelidze@gmail.com

ფურცელი

ბათუმი 2016 მაშტაბი 1 :200

ჭრილი 3-3 ღერძებში ა-ზ

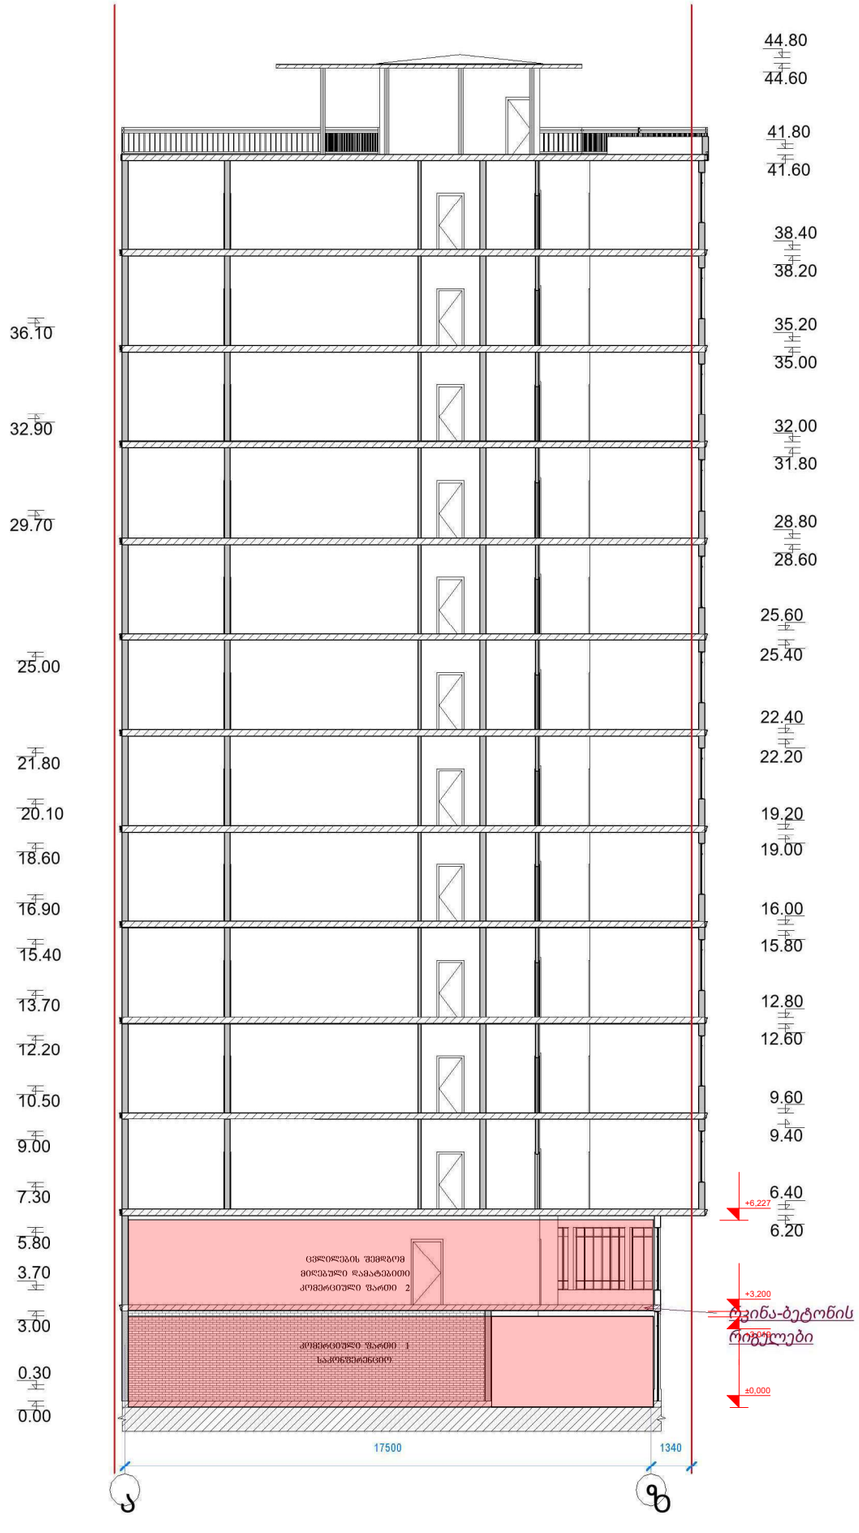

ექსპლიკაცია

პირობითი ნიშნები

საკადასტრო საზღვარი

ღერძების ხაზი

შენიშვნები

ნახაზზე საპროექტო შენობის ნოლი შეესაბამება აბსოლიტურ ნიშნულს 3.60
0.00 = 3.60
ნახაზზე ზომები მოცემულია მილიმეტრებში

პროექტის სახელწოდება

თორმეტსართულიანი ტერასით მრავალფუნქციური შენობა

მისამართი

დირექტორი: ა. მანველიძე
არქიტექტორი, კონსულტანტი:
შემსრულებელი: ა. მანველიძე
პრ. ავტორი: ა. მანველიძე


ი / მ "არჩილ მანველიძე"

Tel: 00 995 557 470909 email: a.manvelidze@gmail.com

ფურცელი

ბათუმი 2016 მაშტაბი 1 :200

ჭრილი 3-3 ღერძებში ა-ზ

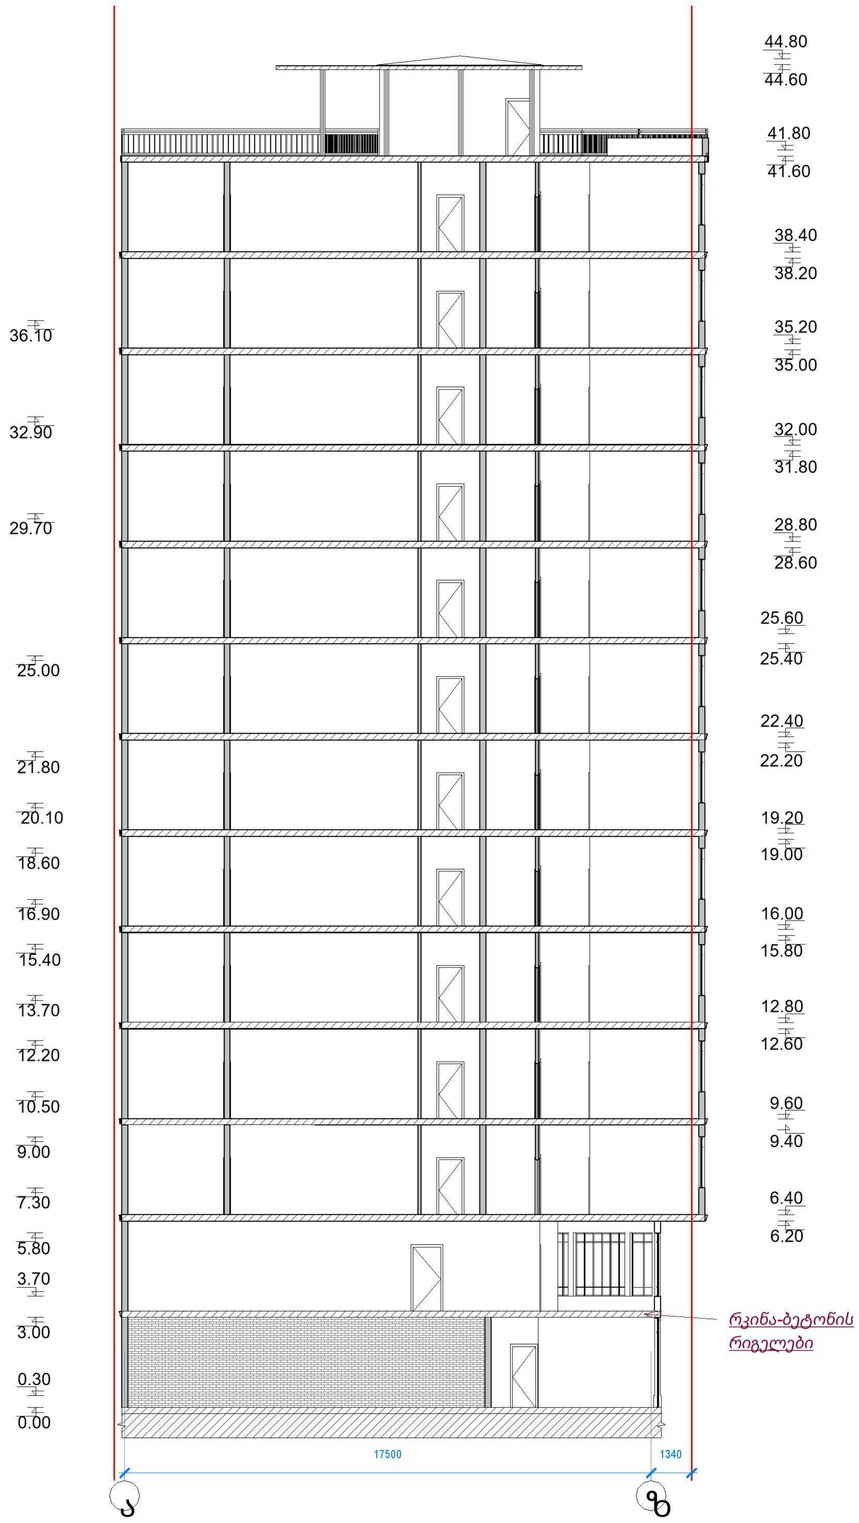

ექსპლიკაცია

პირობითი ნიშნები

საკადასტრო საზღვარი

ღერძების ბაზი

შენიშვნები

ნახაზზე საპროექტო შენობის ნოლი შეესაბამება აბსოლიტურ ნიშნულს 3.60
0.00 = 3.60
ნახაზზე ზომები მოცემულია მილიმეტრებში

პროექტის სახელწოდება

თორმეტსართულიანი ტერასით მრავალფუნქციური შენობა

მისამართი

დირექტორი: ა. მანველიძე
არქიტექტორი, კონსულტანტი:
შემსრულებელი: ა. მანველიძე
პრ. ავტორი: ა. მანველიძე

ი / მ "არჩილ მანველიძე"

Tel: 00 995 557 470909 email: a.manvelidze@gmail.com

ფურცელი

ბათუმი 2016 მაშტაბი 1 :200