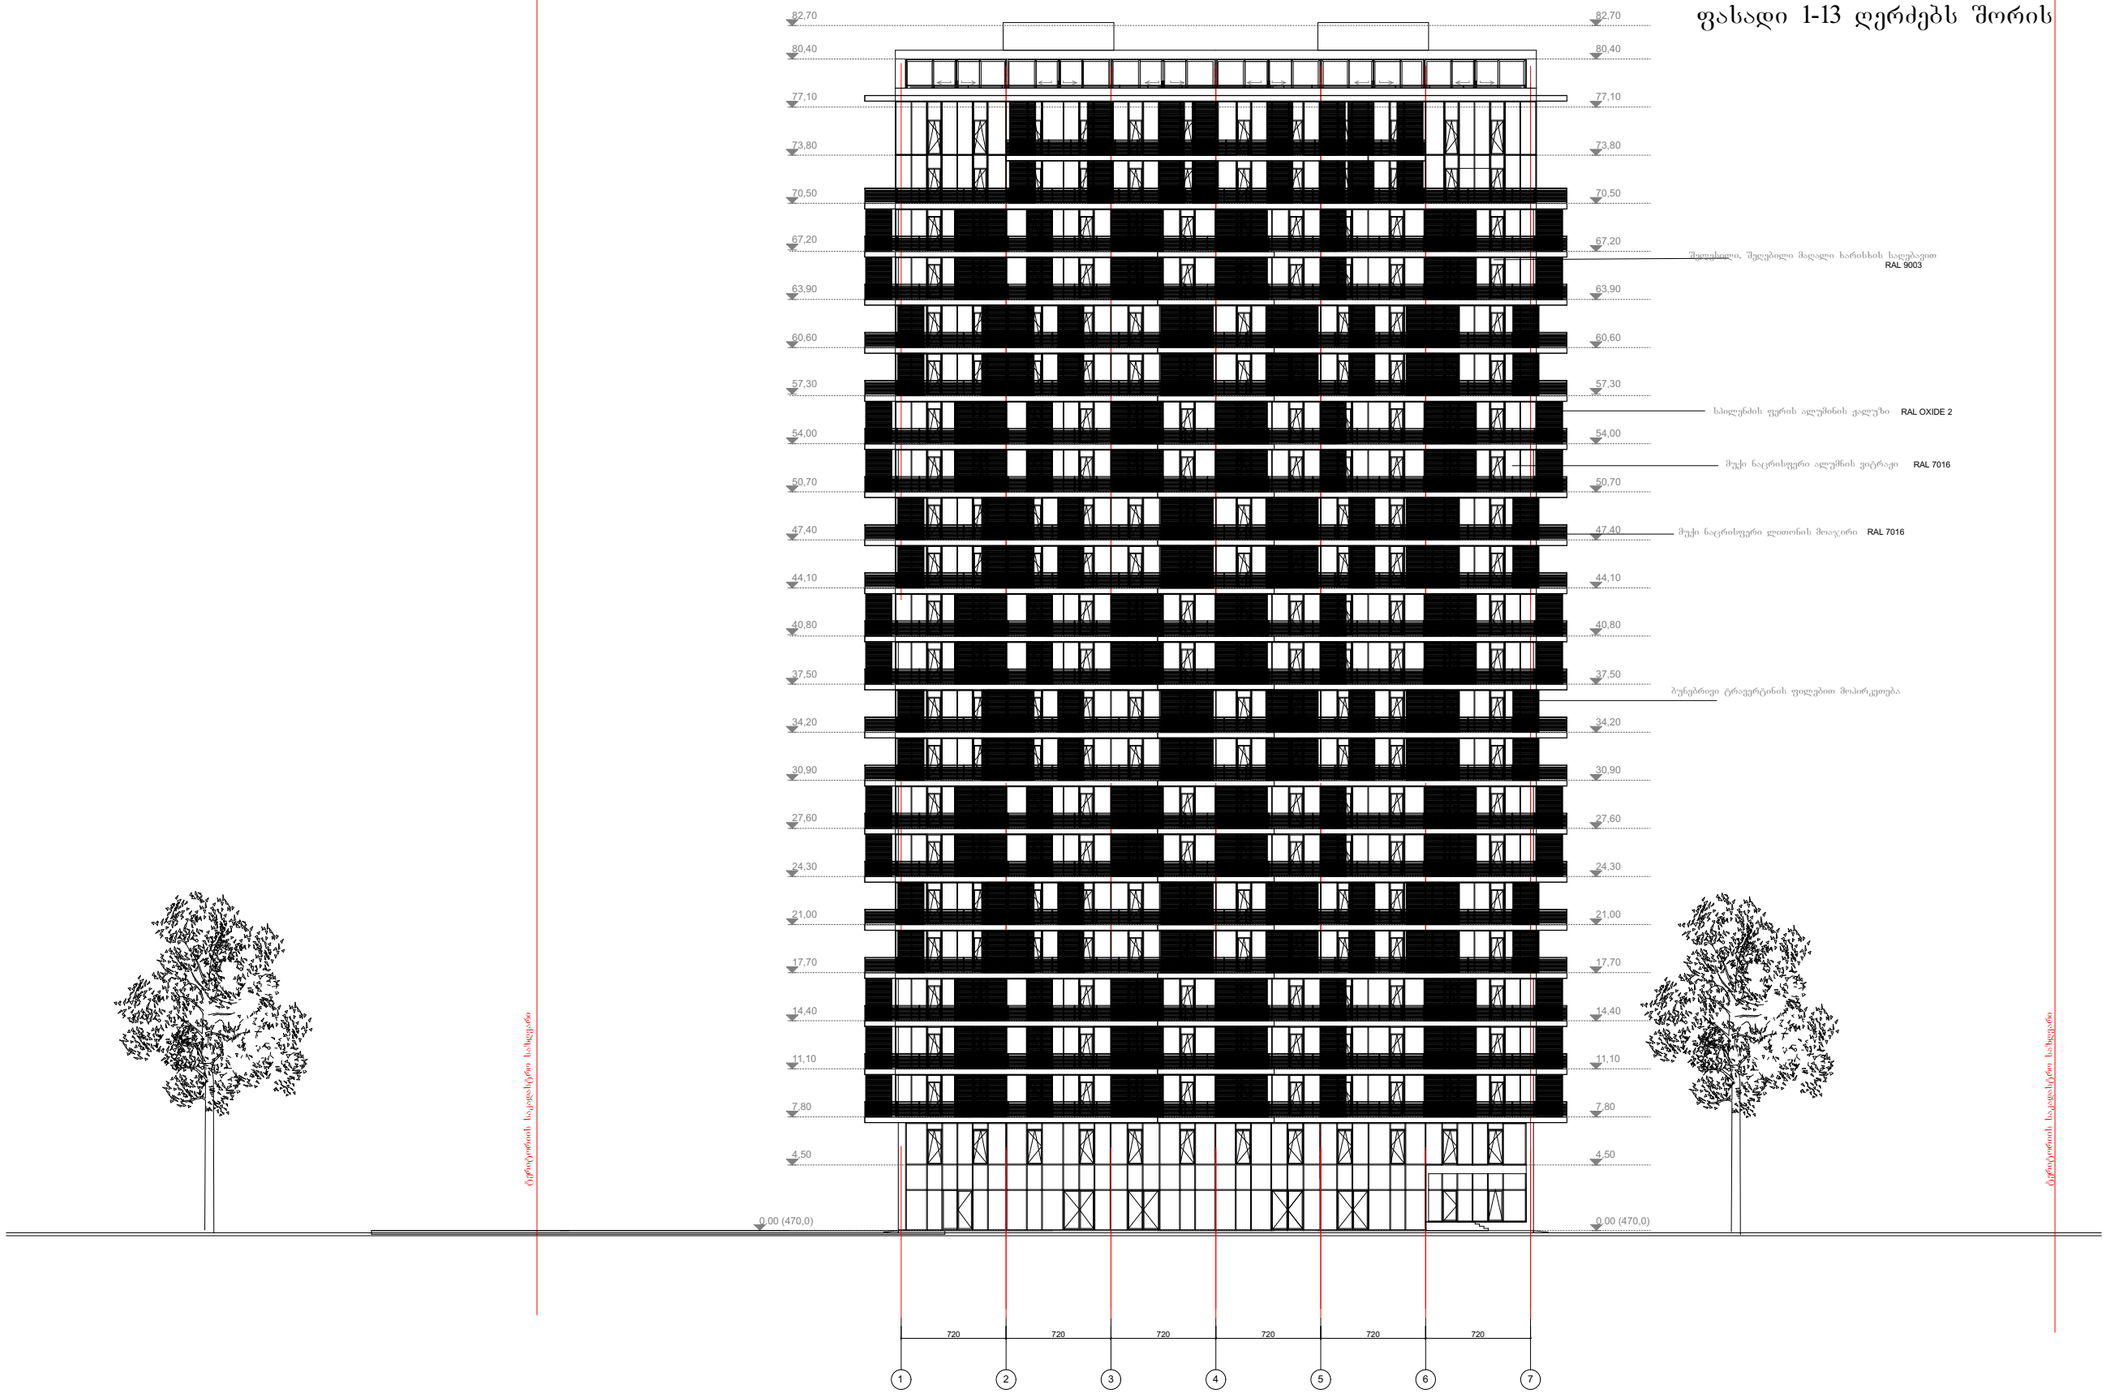

GSPublisherVersion 0.0.100.100

720 720 720 720 720 720

ტერიტორიის საკადასტრო საზღვარი

მუქი ნაცრისფერი ალუმნის ვიტრაჟი

სპილენძის ფერის ალუმინის ჟალუზი

მუქი ნაცრისფერი ლითონის მოაჯირი

1 2 3 4 5 6 7

ტერიტორიის საკადასტრო საზღვარი

ფურც.სულ ფურც.

ქ. თბილისი,
ვაკე-საბურთალოს რაიონი,
თამარაშვილის ქ. 13

ფასადი 1-13 ღერძებს შორის

დამკვეთი:
დაკვეთა #2

მრავალფუნქციური
შპს შენობა

"დომუს დეველოპმენტ"

მუშა
არქიტექტურული
პროექტი

50

ფასადი 1-13 ღერძებს შორის

0.00 (470,0) 0.00 (470,0)

4,50

7,80

11,10

14,40

17,70

21,00

24,30

27,60

30,90

34,20

37,50

40,80

44,10

47,40

50,70

54,00

57,30

4,50

7,80

11,10

14,40

17,70

21,00

24,30

27,60

30,90

34,20

37,50

40,80

44,10

47,40

50,70

54,00

57,30

შპს "დომუს დეველოპმენტ"

შეასრულა

პრ. მთავარი არქიტექტორი

დირექტორი

გ. ნონიკაშვილი

შეამოწმა კ. მაჩაიძე

ს. კორძახია

გ. ნონიკაშვილი

60,60

63,90

67,20

70,50

73,80

77,10

80,40

82,70

60,60

63,90

67,20

70,50

73,80

77,10

80,40

82,70

RAL 7016

RAL OXIDE 2

RAL 7016

შელესილი, შეღებილი მაღალი ხარისხის საღებავით
RAL 9003

ბუნებრივი ტრავერტინის ფილებით მოპირკეთება

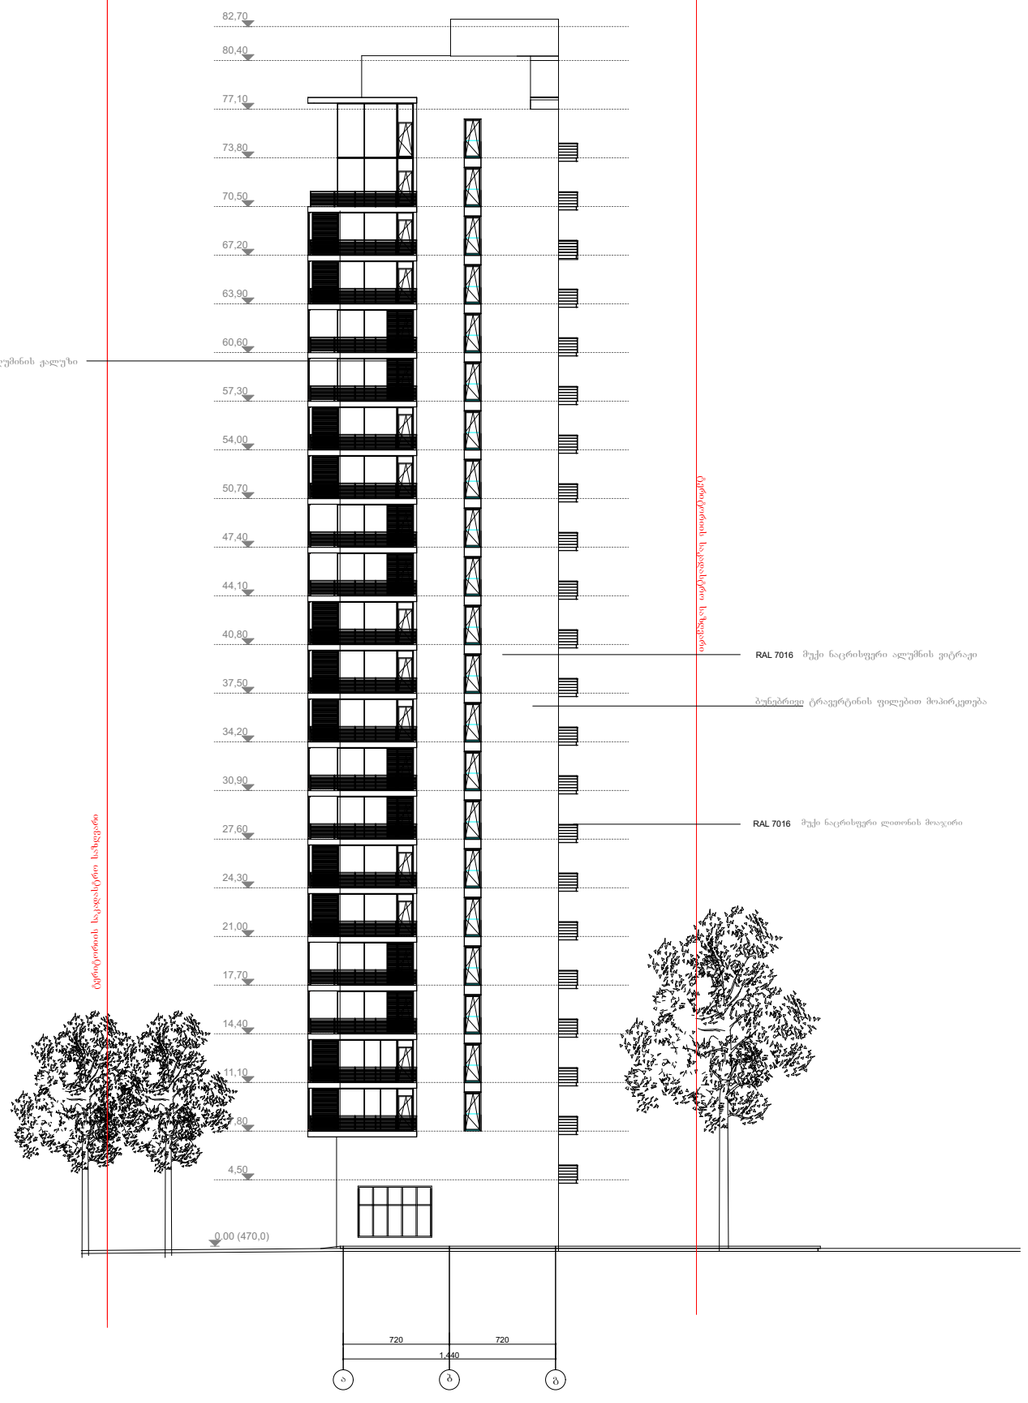

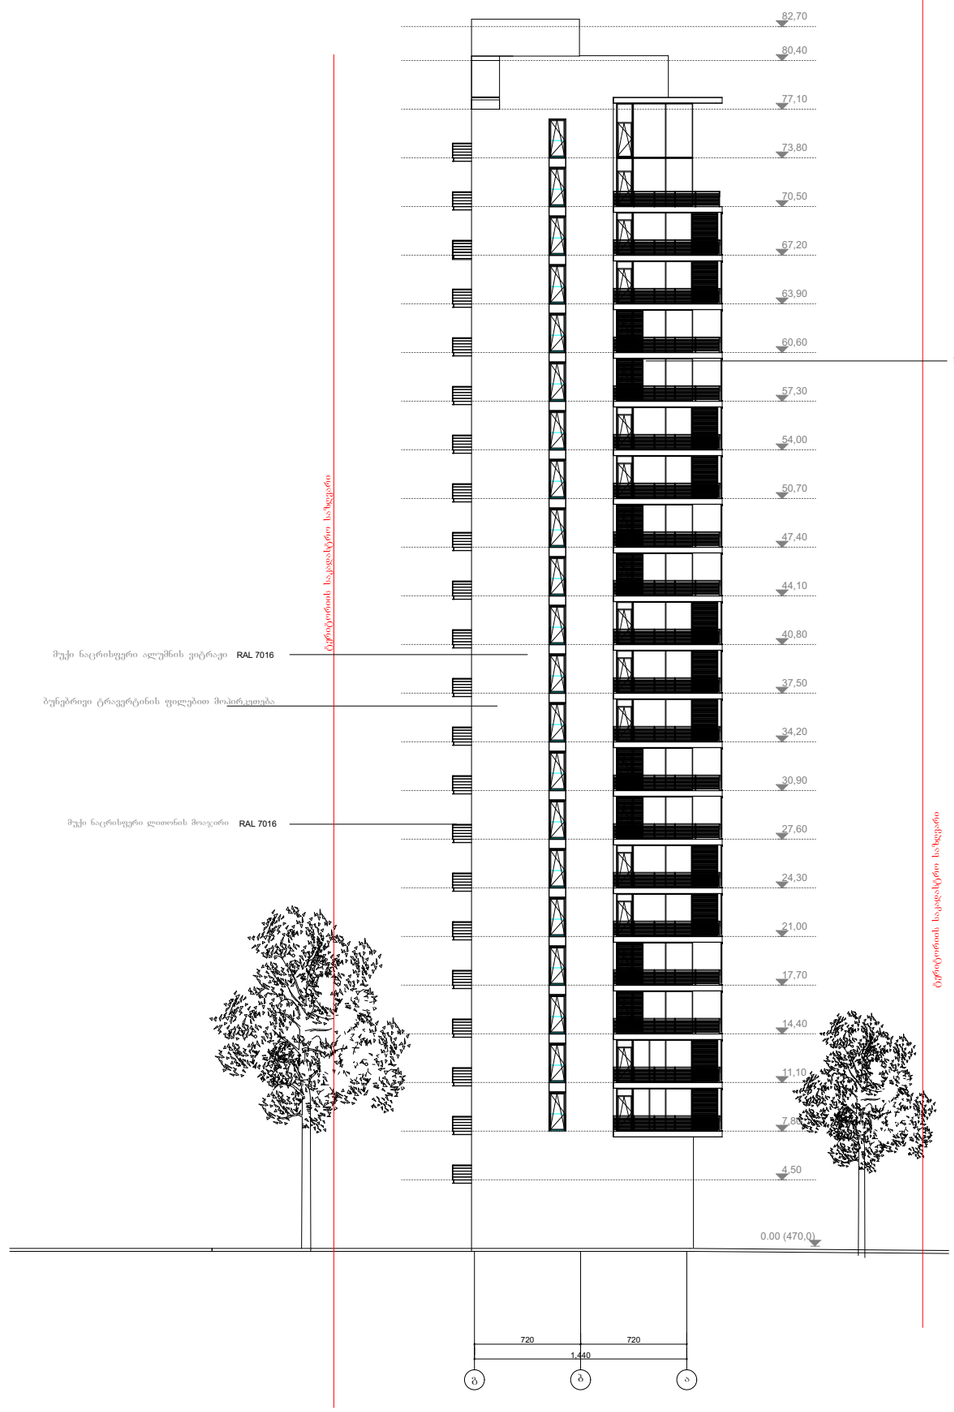

GSPublisherVersion 0.0.100.100

720 720

1,440

720 720

1,440

g b a

ბუნებრივი ტრავერტინის ფილებით მოპირკეთება

მუქი ნაცრისფერი ლითონის მოაჯირი

ტერიტორიის საკადასტრო საზღვარი

ფურც.სულ ფურც.

ქ. თბილისი,
ვაკე-საბურთალოს რაიონი,
თამარაშვილის ქ. 13

ფასადი ა-გ და გ-ა ღერძებს
შორის

დამკვეთი:
დაკვეთა #2

მრავალფუნქციური
შპს შენობა

"დომუს დეველოპმენტ"

მუშა
არქიტექტურული
პროექტი

50

ფასადი ა-გ ღერძებს შორის ფასადი გ-ა ღერძებს შორის

მუქი ნაცრისფერი ალუმნის ვიტრაჟი

შპს "დომუს დეველოპმენტ"

შეასრულა

პრ. მთავარი არქიტექტორი

დირექტორი

გ. ნონიკაშვილი

შეამოწმა კ. მაჩაიძე

ს. კორძახია

გ. ნონიკაშვილი

0.00 (470,0)

4,50

7,80

11,10

14,40

17,70

21,00

24,30

27,60

30,90

34,20

37,50

40,80

44,10

47,40

50,70

54,00

57,30

60,60

63,90

67,20

70,50

73,80

77,10

80,40

82,70

RAL 7016

RAL 7016

სპილენძის ფერის ალუმინის ჟალუზი RAL OXIDE 2

ტერიტორიის საკადასტრო საზღვარი

ტერიტორიის საკადასტრო საზღვარი

a b g

ბუნებრივი ტრავერტინის ფილებით მოპირკეთება

მუქი ნაცრისფერი ლითონის მოაჯირი

ტერიტორიის საკადასტრო საზღვარი

მუქი ნაცრისფერი ალუმნის ვიტრაჟი

0.00 (470,0)

4,50

7,80

11,10

14,40

17,70

21,00

24,30

27,60

30,90

34,20

37,50

40,80

44,10

47,40

50,70

54,00

57,30

60,60

63,90

67,20

70,50

73,80

77,10

80,40

82,70

RAL 7016

RAL 7016

სპილენძის ფერის ალუმინის ჟალუზი

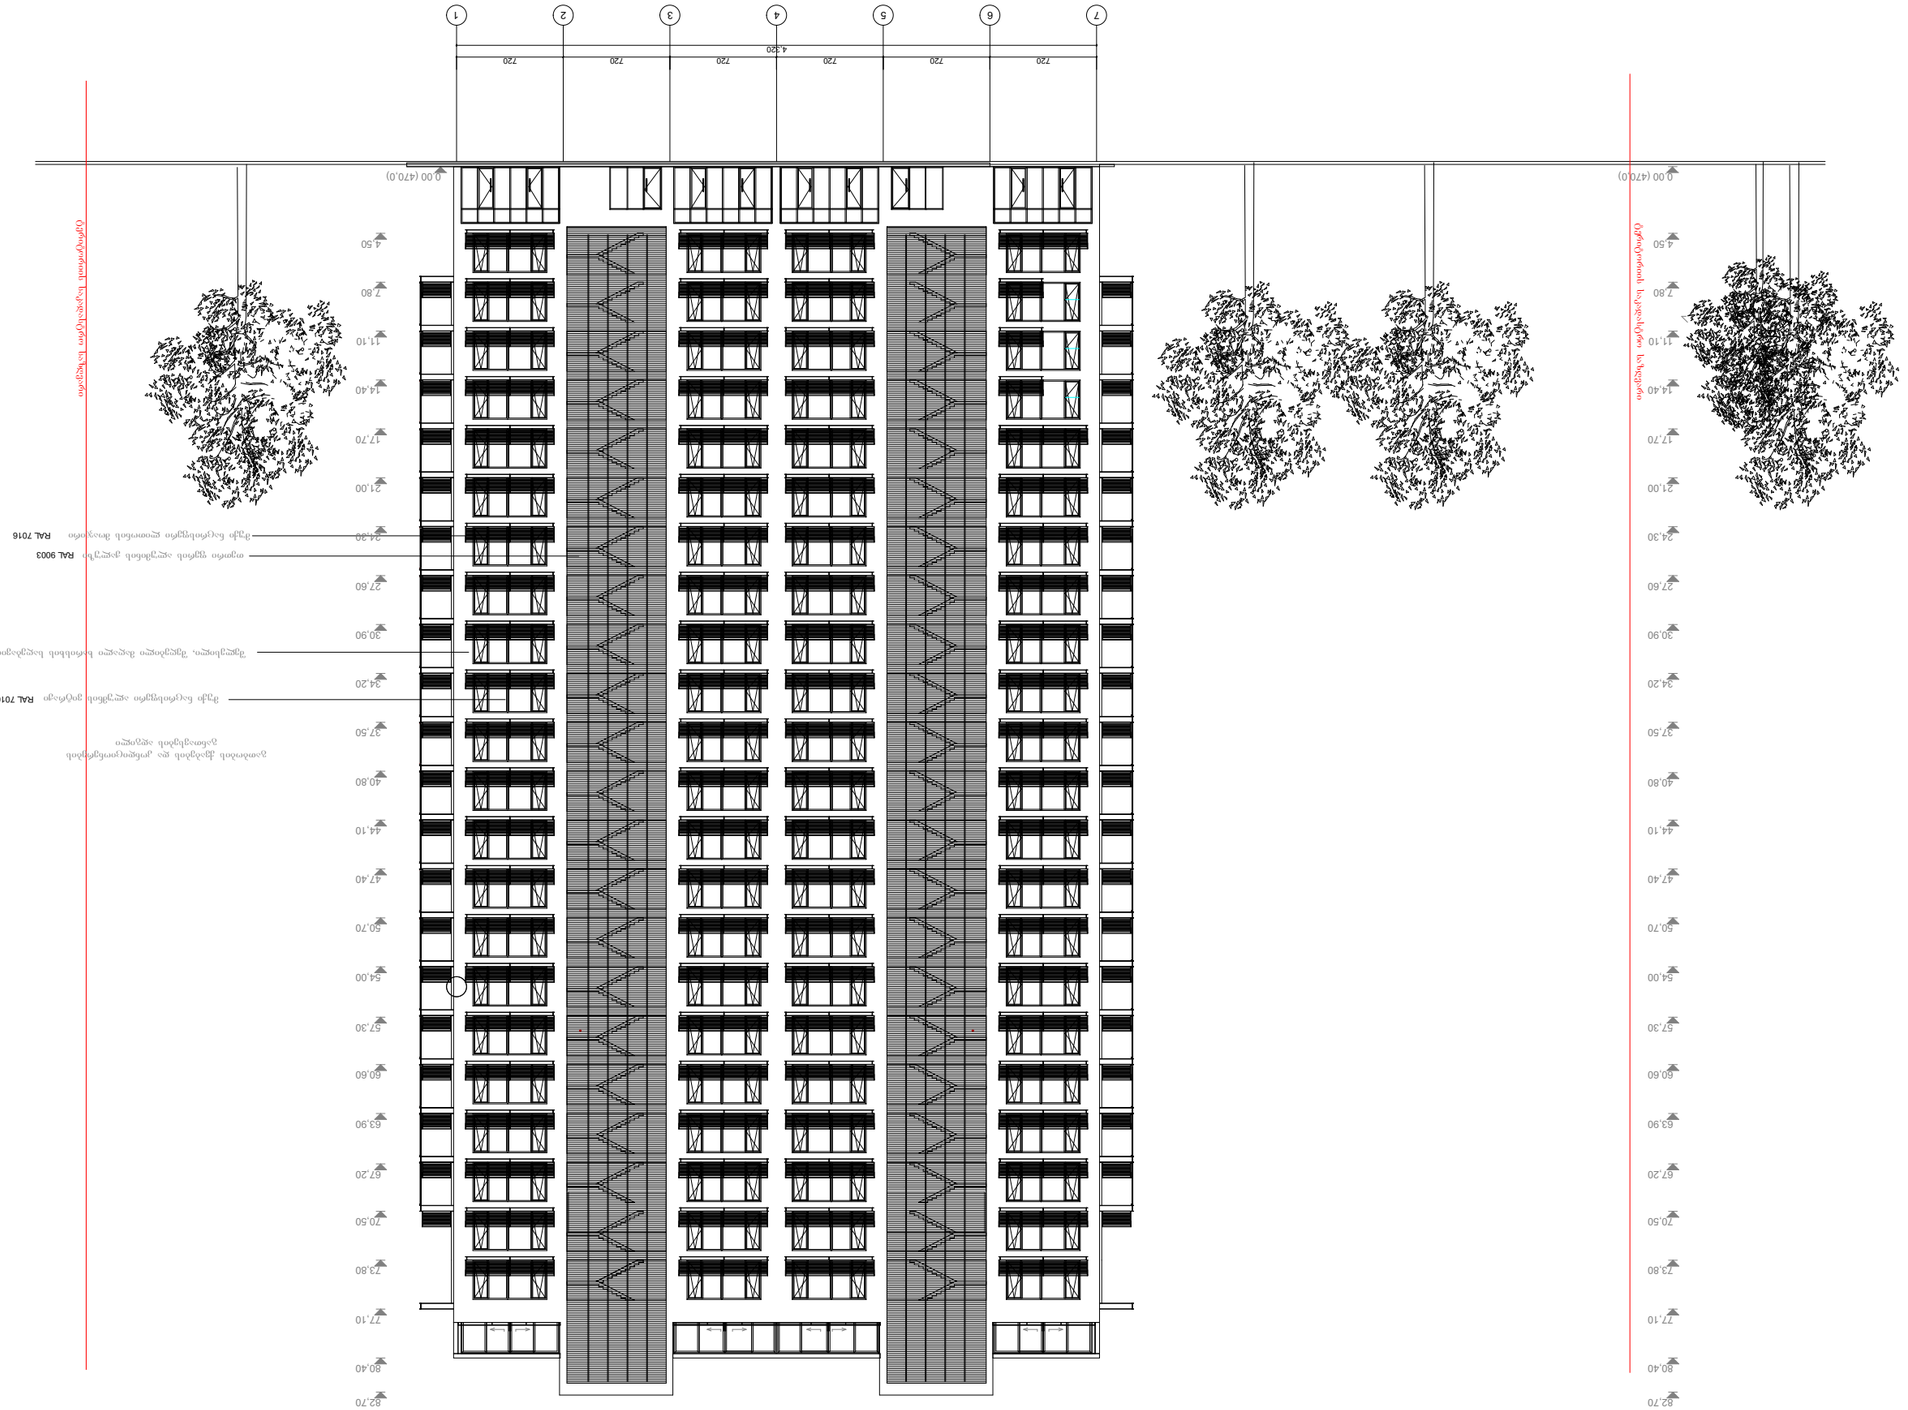

GSPublisherVersion 0.0.100.100

720 720 720 720 720 720

4,320

ტერიტორიის საკადასტრო საზღვარი

შელესილი, შეღებილი მაღალი ხარისხის საღებავით

მუქი ნაცრისფერი ალუმნის ვიტრაჟი

თეთრი ფერის ალუმინის ჟალუზი

7 6 5 4 3 2 1

ტერიტორიის საკადასტრო საზღვარი

ფურც.სულ ფურც.

ქ. თბილისი,
ვაკე-საბურთალოს რაიონი,
თამარაშვილის ქ. 13

ფასადი 13-1 ღერძებს შორის

დამკვეთი:
დაკვეთა #2

მრავალფუნქციური
შპს შენობა

"დომუს დეველოპმენტ"

მუშა
არქიტექტურული
პროექტი

50

ფასადი 13-1 ღერძებს შორის

0.00 (470,0) 0.00 (470,0)

4,50

7,80

11,10

14,40

17,70

21,00

24,30

27,60

30,90

34,20

37,50

40,80

44,10

47,40

50,70

54,00

57,30

4,50

7,80

11,10

14,40

17,70

21,00

24,30

27,60

30,90

34,20

37,50

40,80

44,10

47,40

50,70

54,00

57,30

შპს "დომუს დეველოპმენტ"

შეასრულა

პრ. მთავარი არქიტექტორი

დირექტორი

გ. ნონიკაშვილი

შეამოწმა კ. მაჩაიძე

ს. კორძახია

გ. ნონიკაშვილი

გათბობის ქვაბების და კონდიციონერების
განთავსების ადგილი

60,60

63,90

67,20

70,50

73,80

77,10

80,40

82,70

60,60

63,90

67,20

70,50

73,80

77,10

80,40

82,70

მუქი ნაცრისფერი ლითონის მოაჯირი RAL 7016

RAL 9003

RAL 9003

RAL 7016