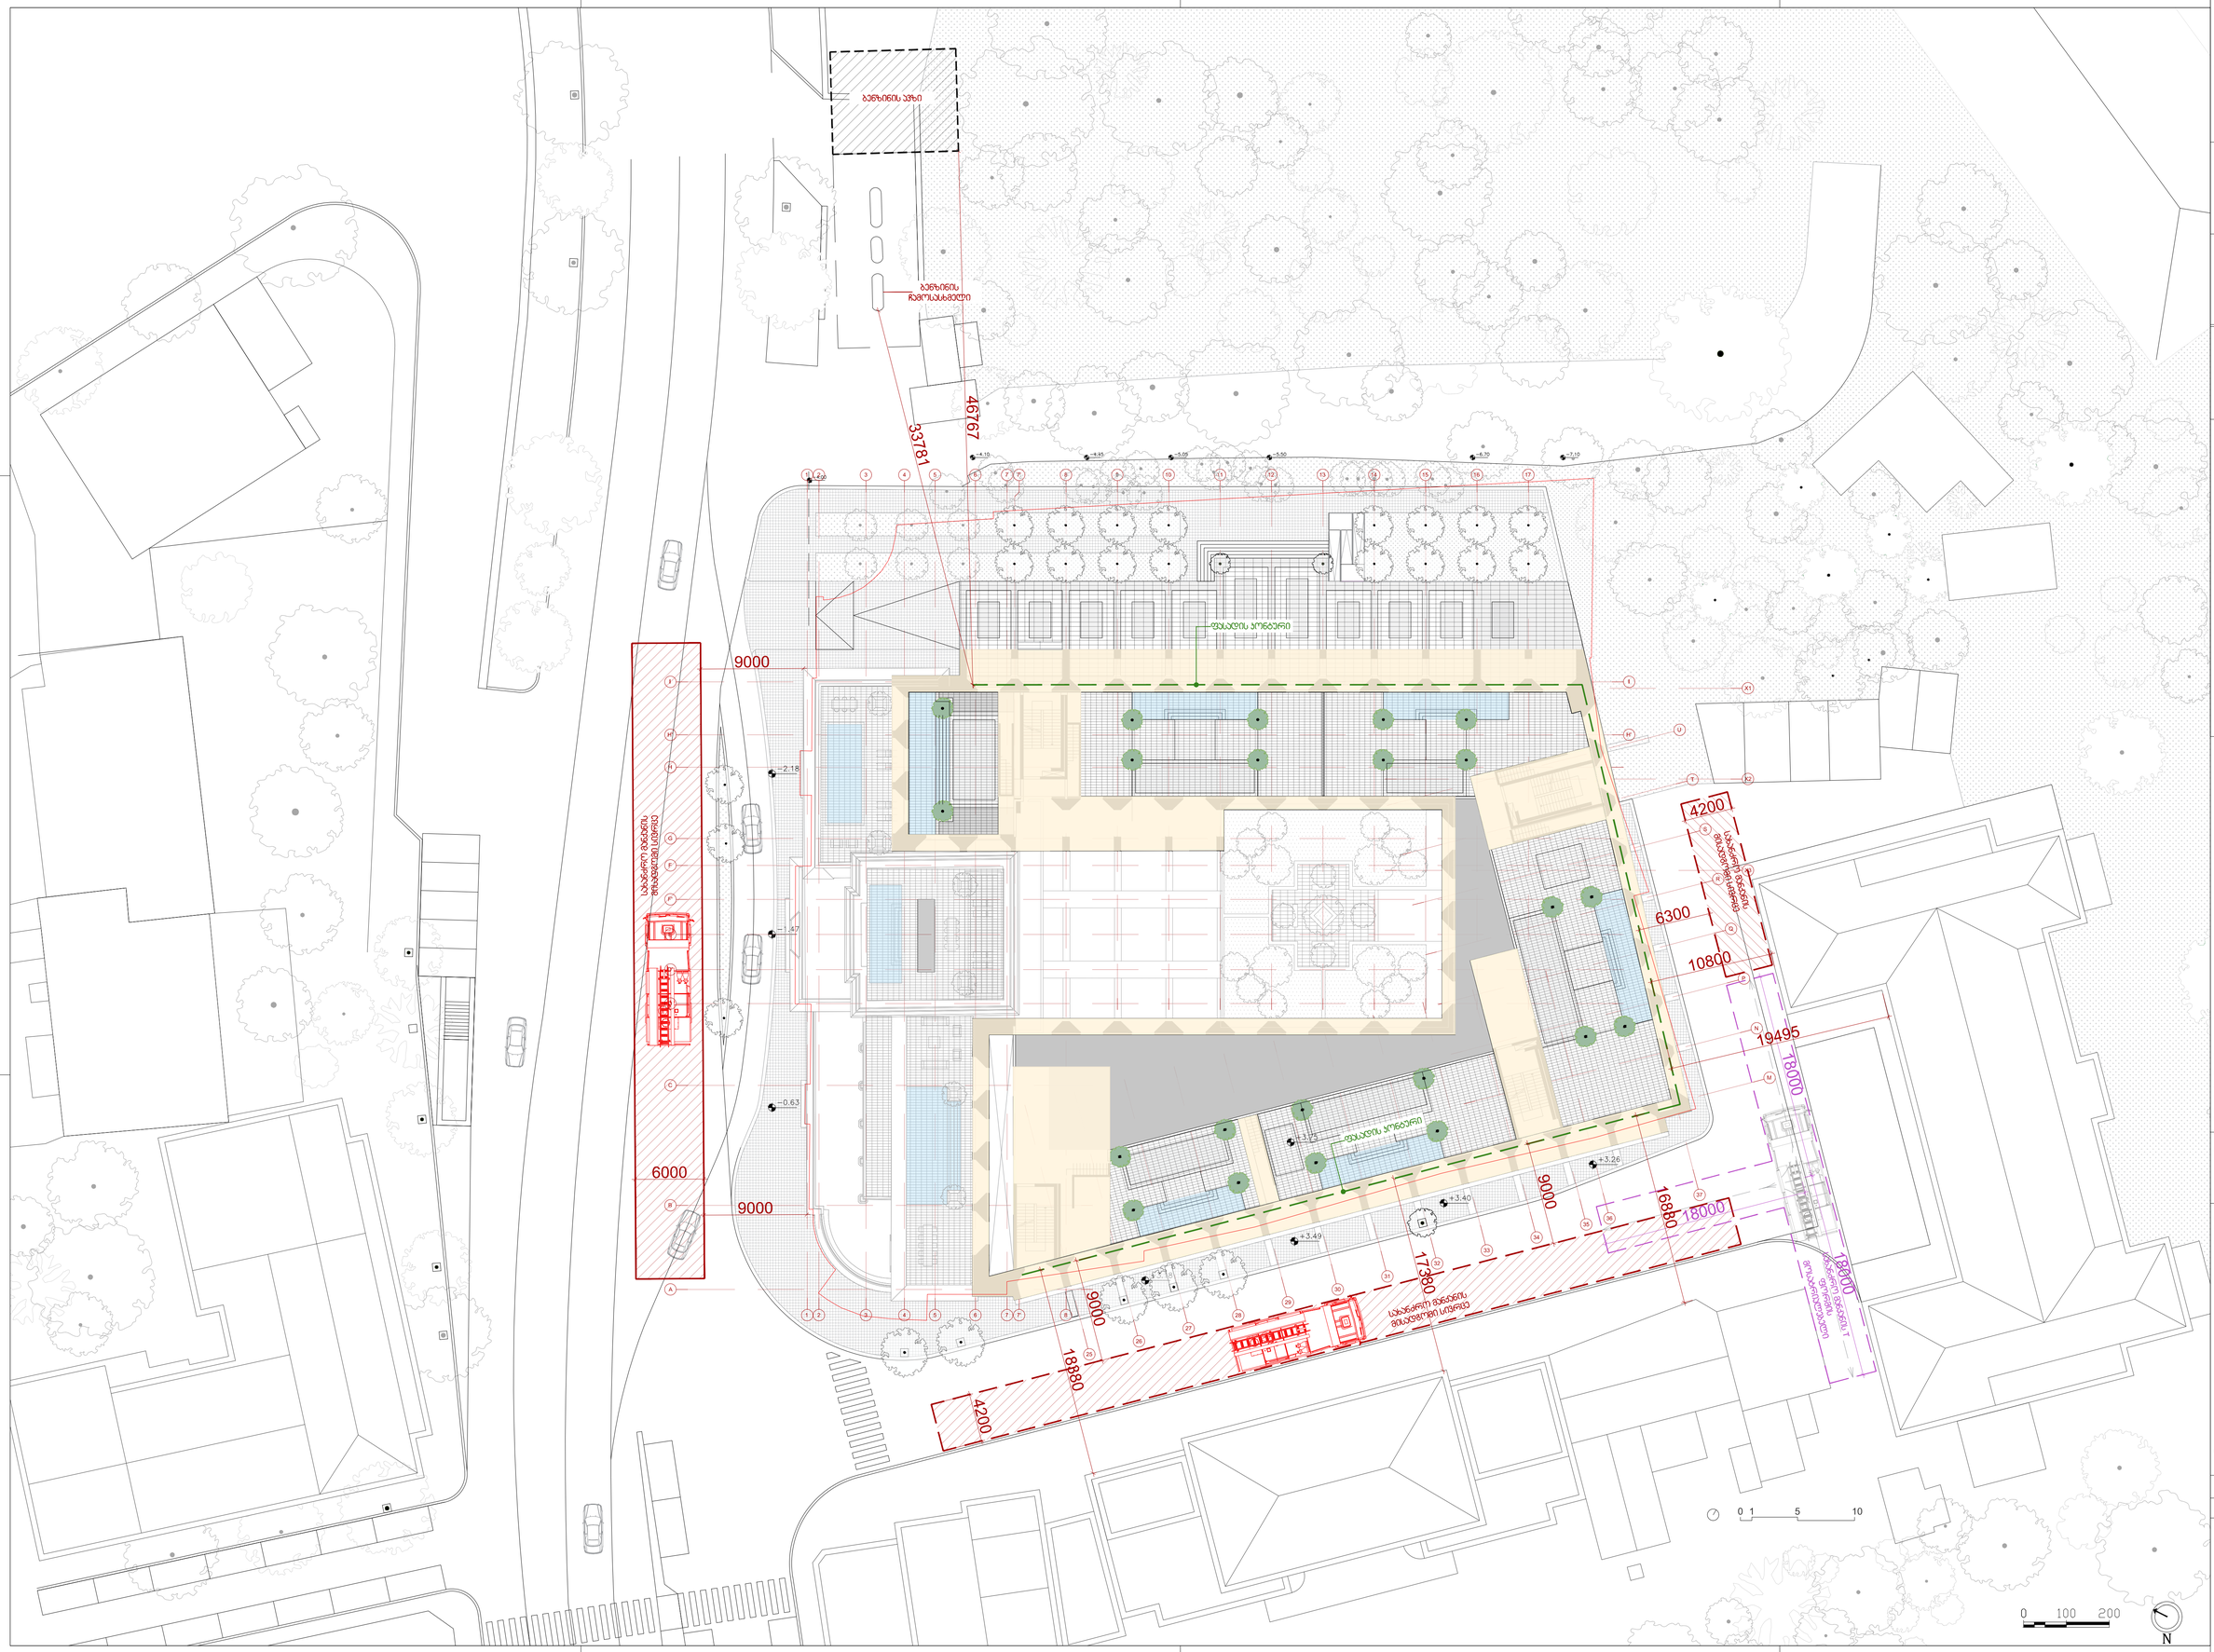

შპს "არქიტექტურული პროექტები"
Artstudio Project LLC
#3 Z.Sakandelidze Str. 0179 Tbilisi,Georgia
T +995 32 2915254
info@artstudio.ge
www.artstudio.ge

სტრუქტურული ნაწილის პროექტირება
STRUCTURAL CONSULTANT

პროგრესი
PROGRESI

Tel: +995 599 551 285

www.progresi.com.ge

მეპ პროექტირება
MEP CONSULTANT

ბაუმერი
BAUMER

Tel: +(995 32) 280 08 80
+995 577 333 533

www.baumer.ge

სახანძრო უსაფრთხოების პროექტირება
FLS CONSULTANT

არქიტექტურული დიზაინი
ARCHITECTURE DESIGN

BOFILL STUDIO (RBTA)

Tel: +34 93 499 99 00

www.ricardobofill.com

ლანდშაფტის დიზაინი
LANDSCAPE DESIGN

დამკვეთი
CLIENT

შპს "გრანატ"
LTD "GRANAT"

შენიშვნები
NOTES:

პროექტის სახელწოდება
PROJECT NAME

მრავალფუნქციური კომპლექსი კოსტავაზე

MULTIFUNCTIONAL COMPLEX IN KOSTAVA STREET

ადგილმდებარეობა
PROJECT LOCATION

TBILISI, Kostava street N49
C/C 01.15.03.004.075

ფაზა	სექტორი
PHASE	SECTOR
სქემატური <SD> SCHEMATIC	საზოგადოებრივი PUBLIC

სიტუაციური სქემა:
KEY PLAN

რევიზია:
REVISION:

პროექტის № PROJECT NUMBER	RFP/03/71/2024
თარიღი: DATE:	19.06.2025
შესრულება DRAWN BY	ა.ჯ
შეამოწმა CHECKED BY	ო.ს

ნახაზის TITLE

გენგეგმა

-

A1