ფასადი 17-1

მ 1:100

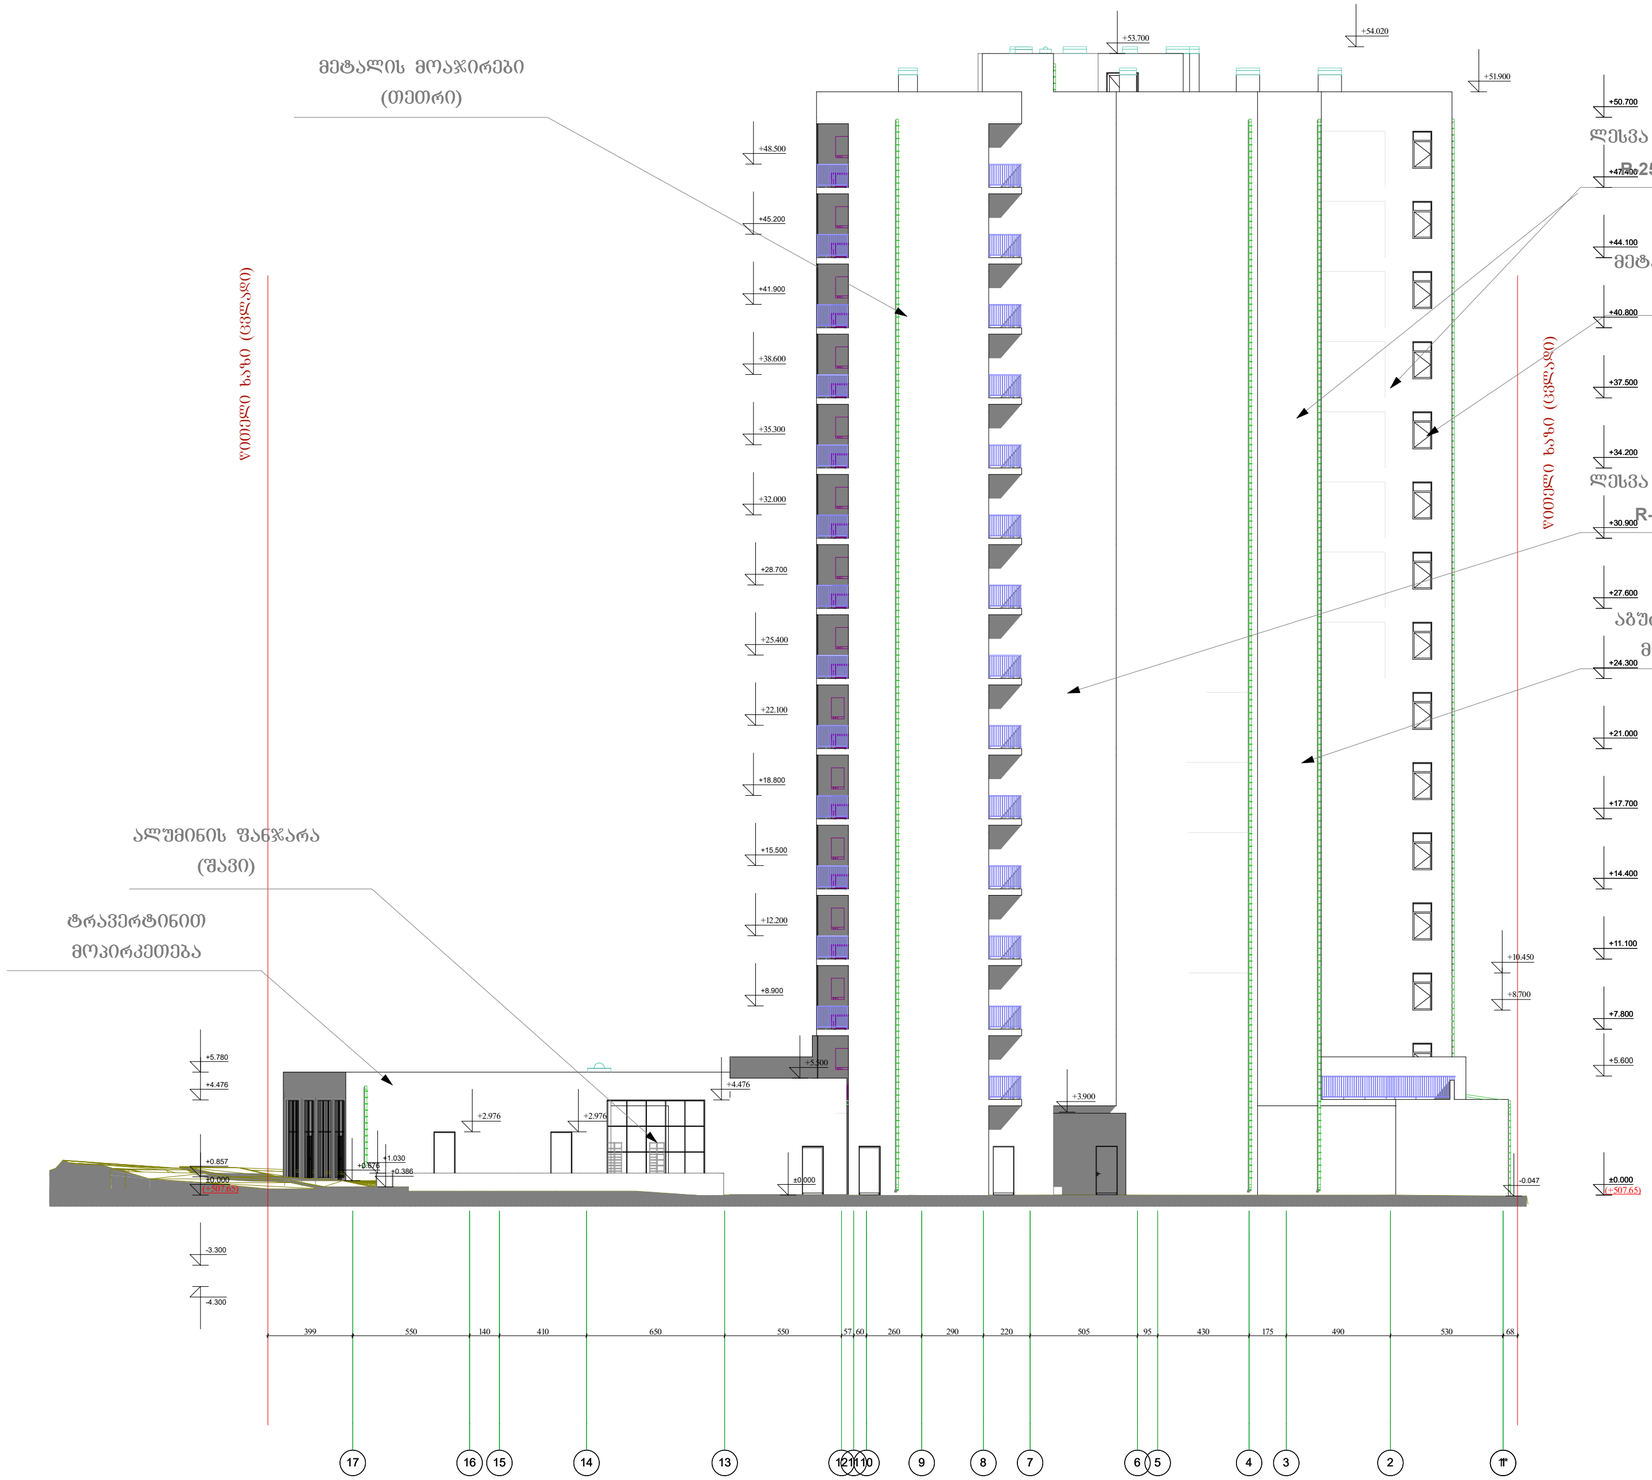

ექსპლიკაცია:

კედელი

კოლონა

პირობითი ნიშნები:

არქიტექტურული ნიშნული

21.21 მ² ფართობი კვ.მ-ში

წითელი ხაზი

ჭრილის ხაზი

შენიშვნა:

ნახაზზე საპროექტო ნული შეესაბამება აბსოლუტურ ნიშნულს--------- 507.65 მ.
ნახაზზე ზომები მოცემულია სანტიმეტრებში

ობიექტის მისამართი

ქ. თბილისი. ანაპის 414-ე დივიზიის ქუჩა № 30
ს/კ 01.12.02.020.007

დამკვეთი:

შ.პ.ს. ემ ემ ეს
(ს/კ 412715067)

საპროექტო ორგანიზაცია:

შ.პ.ს. "ეს დეველოპმენთ"
ს/კ.: 405060963
მის.: მარჯანი ქ. N6
A ბლოკი 2 სართული
ტ -- 597 22 28 01

თანამდებობა	სახელი გვარი	ხელმოწერა
დირექტორი	ბ. ქირია	
არქიტექტორი	ბ. შურცხვანიძე	

სტადია	პროექტი

თარიღი	შურცლის №	შურცლების რაოდენობა
2024	-	-

ფასადი ა-მ

მ 1:100

ექსპლიკაცია:

- კედელი
- კოლონა

პიროგითი ნიშნები:

- არქიტექტურული ნიმბული
- 21.21 მ² — ფართობი კვ.მ-ში
- წითელი ხაზი
- ჭრილის ხაზი

შენიშვნა:

ნახაზზე საარქიტექტო ნაწილი შეესაბამება აზსოლუტურ ნიშნულს--------- 507.65 მ.
ნახაზზე ზომები მოცემულია სანტიმეტრებში

ობიექტის მისამართი

ქ. თბილისი. ანაპის 414-ე დივიზიის ქუჩა № 30
ს/კ 01.12.02.020.007

დამკვეთი:

შ.პ.ს. ემ ემ ეს
(ს/კ 412715067)

საპროექტო ორგანიზაცია:

შ.პ.ს. "ეს დეველოპმენთ"
ს/კ.: 405060963
მის.: მარიჯანი ქ. N6
A ბლოკი 2 სართული
ტ -- 597 22 28 01

თანამდებობა	სახელი გვარი	ხელმოწერა
დირექტორი	ბ. ქირია	
არქიტექტორი	ბ. შურცხვანიძე	

სტადია	პროექტი	
თარიღი	ფურცლის №	ფურცლების რაოდენობა
2024	-	-

ფასადი მ-ა

მ 1:100

ექსპლიკაცია:

- კედელი
- კოლონა

პირობითი ნიშნები:

- არქიტექტურული ნიშნული
- 21.21 მ² — ფართობი კვ.მ-ში
- წითელი ხაზი
- ჭრილის ხაზი

შენიშვნა:

ნახაზზე საპროექტო ნული შეესაბამება აბსოლუტურ ნიშნულს---------- 507.65 მ.
ნახაზზე ზომები მოცემულია სანტიმეტრებში

ობიექტის მისამართი

ქ. თბილისი. ანაპის 414-ე დივიზიის ქუჩა № 30
ს/კ 01.12.02.020.007

დამკვეთი:

შ.პ.ს. ემ ემ ეს
(ს/კ 412715067)

საპროექტო ორგანიზაცია:

შ.პ.ს. "ეს დეველოპმენთ"
ს/კ.: 405060963
მის.: მარიჯანი ქ. N6
A ბლოკი 2 სართული
☎ -- 597 22 28 01

თანამდებობა	სახელი გვარი	ხელმოწერა
დირექტორი	ბ. ქირია	
არქიტექტორი	ბ. შურცხვანიძე	

სტადია	პროექტი

თარიღი	შურცლის №	შურცლების რაოდენობა
2024	-	-

1*1 2 3 4 5 6 7 8 9 101112 13 14 15 16 17

მოაჯირი

detail

+4.476

+5.780

+4.500

+7.800

+4.500

+5.600

+8.900

+12.200

+15.500

+18.800

+22.100

+25.400

+28.700

+32.000
84 530 490 175 430 95 505 220 290 260 60 57 550 650 410 140 550 785

+38.600

+51.900

+53.550
+53.860

+8.700

+10.450

+3.320

+4.500
+11.100

+14.400

+17.700

+21.000

+24.300

+27.600

+30.900

+34.200

+37.500

+40.800

+44.100

+47.400

+51.900

±0.000

+45.200

+48.500

+54.020

+0.686 +0.698
+0.227

-0.670

+35.300

+41.900

თანამდებობა

სტადია პროექტი

თარიღი ფურცლის # ფურცლების

რაოდენობა

-

არქიტექტორი

დირექტორი

სახელი გვარი ხელმოწერა

m 1:100

-

ნახაზზე საპროექტო ნული შეესაბამება

აბსოლუტურ ნიშნილს---------- 507.65 მ.

ნახაზზე ზომები მოცემულია სანტიმეტრებში

2024

b. qiria

გ. ფურცხვანიძე
ქ. თბილისი. ანაპის 414-ე დივიზიის

ქუჩა # 30

s/k 01.12.02.020.007

პირობითი

ნიშნები:
ექსპლიკაცია:

კედელი

კოლონა

არქიტექტურული

ნიშბული

21.21 მ ფართობი კვ.მ-ში 2

წითელი ხაზი

ჭრილის ხაზი

შენიშვნა:

w

i

T

e

l

i

x

a

z

i

c

(

v

l

a

d

i

)

w

i

T

e

l

i

x

a

z

i

c

(

v

l

a

d

i

)

(+507.65) (+507.65)

ფასადი 1-12

ობიექტის მისამართი

დამკვეთი:

S.p.s. em em es

(s/k 412715067)

შ.პ.ს. "ეს დეველოპმენთ"

s/k.: 405060963

t -- 597 22 28 01

მის.: მარიჯანი ქ. N6

A ბლოკი 2 სართული
საპროექტო ორგანიზაცია:

ლითონის მოაჯირები

(შავი)

მეტალოპლასმასის კარ

ფანჯარა

(თეთრი)

ლესვა ღებვა (მიუნხენი)

R-255; G-255; B-255.

ლესვა ღებვა (მიუნხენი)

R-57; G-57; B-56.

აგურით მოპირკეთება

ტრავერტინით მოპირკეთება

ალუმინის ვიტრაჟი

(შავი)

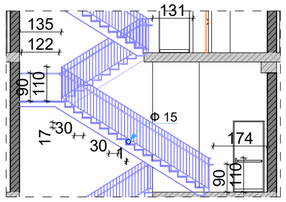

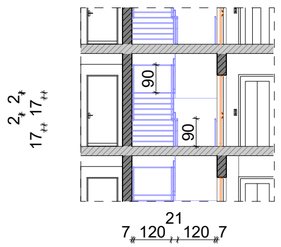

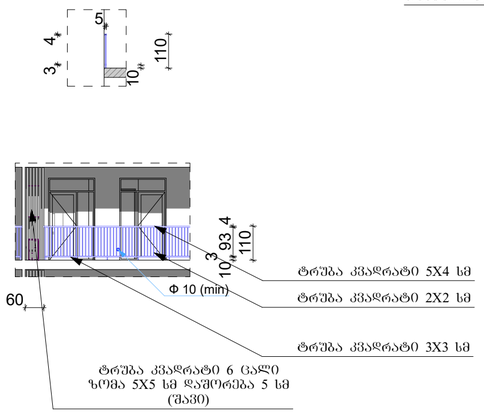

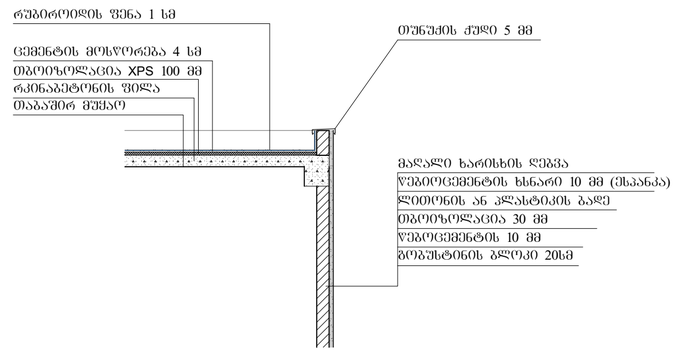

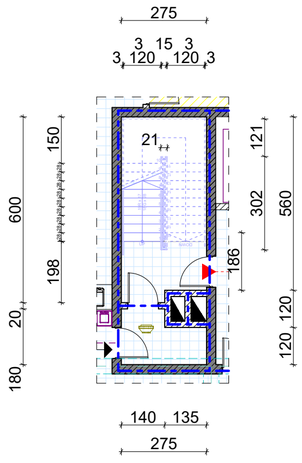

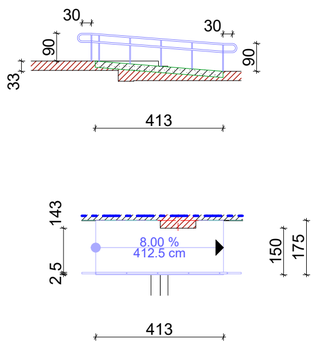

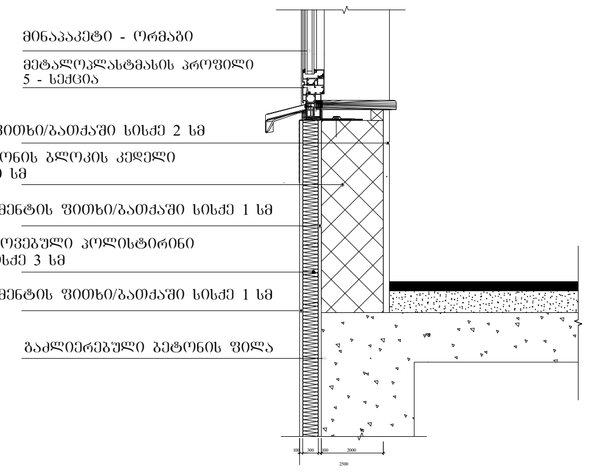

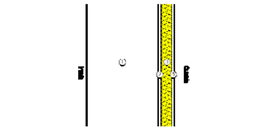

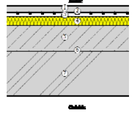

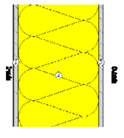

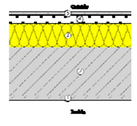

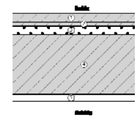

2500

300 100 2000

გობისტონის ბლოკის კედელი

სისქე 20 სმ

გაჯის ფითხი/ბათქაში სისქე 2 სმ

გაფართოვებული პოლისტირინი

(EPS) სისქე 3 სმ

გაძლიერებული ბეტონის ფილა

გარე კედლები (ლესვა/ღებვით)

ფანჯარა

მინაპაკეტი - ორმაგი

მეტალოპლასტმასის პროფილი

5 - სექცია
წებოცემენტის ფითხი/ბათქაში სისქე 1 სმ

წებოცემენტის ფითხი/ბათქაში სისქე 1 სმ

100

1

2

3

4

5

6

7

8

9
10

11

12

13

14

15

16

17

18

19

DOWN UP

19R x 17

18G x 288.00 % 412.5 cm

90

110

30
17 30

90

110

122

135

174
131

17 17

90
90

7 120

21

120 7

2

2

1

275

180 20 600

120 120 560

140 135

275

3 120

3 15 3

120 3

302 121

28 28 28 28 28 28 28 28 28 150 198

186
21

110
10
3

93 4

60

1104

3

10

5

90

30

33

413

90

30

413

150

175

2 5 143

Ф 15

Ф 10 (მინ)
ტრუბა კვადრატი 6 ცალი

ზომა 5X5 სმ დაშორება 5 სმ

(შავი)

ტრუბა კვადრატი 5X4 სმ

ტრუბა კვადრატი 2X2 სმ

ტრუბა კვადრატი 3X3 სმ

რკინაბეტონის ფილა

თბოიზოლაცია XPS 100 მმ

ცემენტის მოსწორება 4 სმ

რუბიროიდის ფენა 1 სმ

გობუსტინის ბლოკი 20სმ

წებოცემენტის 10 მმ

თბოიზოლაცია 30 მმ

ლითონის ან პლასტიკის ბადე

თუნუქის ქუდი 5 მმ

მაღალი ხარისხის ღებვა

წებიოცემენტის ხსნარი 10 მმ (ესპანკა)

ექსპლიკაცია:

პირობითი ნიშნები:

არქიტექტურული ნიშბული
21.21 მ ფართობი კვ.მ-ში 2

წითელი ხაზი

ჭრილის ხაზი
შენიშვნა:
უსაფრთხოების ღონისძიებები:

გარე კედლების თბოიზოლაციად გამოყენებული

იქნას "ცელულოზი" CDSC 16CFR ან უნიზოლი.

შენობის ყველა დონეზე უნდა დაყენდეს

ავტოსაშხაპეები # 41 განკარგულების 903.1.1 ქვეთავის

შესაბამისად.

ამავე დროს დამონტაჟდეს ხმოვანი სახანძრო

განგაშის მაუჭყებელი კომუნიკაციები.

ბლოკის კედელი

კოლონა
მონოლითური კედელი
ნახაზზე საპროექტო ნული შეესაბამება

აბსოლუტურ ნიშნილს---------- 507.65

ნახაზზე ზომები მოცემულია სანტიმეტრებში

თანამდებობა

სტადია პროექტი

თარიღი ფურცლის # ფურცლების რაოდენობა

-

არქიტექტორი

დირექტორი

სახელი გვარი ხელმოწერა

-

გ. ფურცხვანიძე
ქ. თბილისი. ანაპის 414-ე დივიზიის

ქუჩა # 30

s/k 01.12.02.020.007

2025

b. qiria

თაბაშირ მუყაო

სახურავის მოწყობის დეტალები

აივნის მოაჯირის დეტალები

m 1:100

კიბის უჯრედის დეტალები

m 1:100

კიბის უჯრედის დეტალები

m 1:100

კიბის უჯრედის დეტალები

m 1:100

კიბის უჯრედის კედლების

და გადახურვის დეტალები

ობიექტის მისამართი

დამკვეთი:

შ.პ.ს. "ეს დეველოპმენთ"

s/k.: 405060963

t -- 597 22 28 01

მის.: მარიჯანი ქ. N6

A ბლოკი 2 სართული
საპროექტო ორგანიზაცია:

პანდუსის დეტალები

m 1:100

გობისტონის ბლოკის კედელი

სისქე 20 სმ

გაჯის ფითხი/ბათქაში სისქე 2 სმ

გაფართოვებული პოლისტირინი

(EPS) სისქე 3 სმ

გაძლიერებული ბეტონის ფილა

გარე კედლები (ლესვა/ღებვით)

ფანჯარა

მინაპაკეტი - ორმაგი

მეტალოპლასტმასის პროფილი

5 - სექცია
წებოცემენტის ფითხი/ბათქაში სისქე 1 სმ

წებოცემენტის ფითხი/ბათქაში სისქე 1 სმ

-

გ. ფურცხვანიძე
თანამდებობა

სტადია პროექტი

თარიღი ფურცლის # ფურცლების რაოდენობა

-

არქიტექტორი

დირექტორი

სახელი გვარი ხელმოწერა

m 1:100
2024

გ. ფურცხვანიძე
პროექტის სახელწოდება:

კარ ფანჯრის სპეციფიკაცია

ობიექტის მისამართი

საპროექტო ორგანიზაცია:

dakv. #

დამკვეთი:

დასახელება ფ1 ფ1 ფ1 ფ1 ფ1 ფ1 ფ1

რაოდენობა 1 1 1 1 1 1 1

ზომა 130×102 210×332 246×380 290×332 445×400 460×380 480×400

Orientation

სიმაღლე იატაკიდან 230 0 0 0 0 0 20

სიმაღლე 332 332 380 332 400 380 420

View from Side Oppo...

130

102

210

332

246

380

290

332

445

400

460

380

480

400

ფართობი 1.33 6.97 9.34 9.63 17.80 17.48 19.20

Window List

დასახელება ფ1 ფ1 ფ2 ფ3 ფ4

რაოდენობა 1 2 1 1 1

ზომა 640×380 550×366 460×380 600×380 460×380

Orientation

სიმაღლე იატაკიდან 0 0 0 0 0

სიმაღლე 380 366 380 380 380

View from Side Oppo...

640

380

550

366

460

380

600

380

460

380

ფართობი 24.32 20.13 17.48 22.80 17.48

Window List

დასახელება ფ4 ფ7 ფ7 ფ8 ფ8

რაოდენობა 1 28 42 15 84 183

ზომა 460×380 130×175 130×175 90×175 90×175

Orientation R R

სიმაღლე იატაკიდან 65 90 90 90 90

სიმაღლე 445 265 265 265 265

View from Side Oppo...

460

380

130

175

130

175

90

175

90

175

ფართობი 17.48 2.28 2.28 1.58 1.58 537.59 მ²

Window List

დასახელება ფ16 კ0 კ1 კ1 კ2 კ2 კ2 კ2 კ3 კ3 კ3 კ4 კ4 კ4

რაოდენობა 1 5 1 164 208 1 1 57 84 2 64 70 14 112 126

ზომა 100×230 100×265 100×265 90×230 90×230 100×230 100×230 100×230 100×230 100×230 100×230 100×230 123×230 150×265 150×265

გაღება L L L ღ L ღ ღ L ღ ღ L L ღ

სიმაღლე იატაკიდან 0 0 0 0 0 68 68 0 0 65 0 0 0 0 0

სიმაღლე 230 265 265 230 230 298 298 230 230 295 230 230 230 265 265

ხედი გაღების მხრიდ...

100

230

100

265

100

265

90

230

90

230

100

230

100

230

100

230

100

230

100

230

100

230

100

230

123

230

150

265

150

265

ფართობი 2.30 2.65 2.65 2.07 2.07 2.30 2.30 2.30 2.30 2.30 2.30 2.30 2.83 3.98 3.98

კარ სპეციფიკაცია

დასახელება კ5 კ5 კ5 კ6 კ6 კ6 კ6 კ6 კ7 კ7 კ7 კ8 კ9 კ9

რაოდენობა 2 3 3 1 1 1 1 2 1 1 1 1 1 2 931

ზომა 100×195 100×195 100×265 100×210 100×265 130×230 143×210 140×210 100×265 140×210 150×210 100×265 100×265 140×210

გაღება L ღ L L ღ L L L

სიმაღლე იატაკიდან 0 0 0 0 0 0 0 0 0 0 20 0 0 0

სიმაღლე 195 195 265 210 265 230 210 210 265 210 230 265 265 210

ხედი გაღების მხრიდ...

100

195

100

195

100

265

100

210

100

265

130

230

143

210

140

210

100

265

140

210

150

210

100

265

100

265

140

210

ფართობი 1.95 1.95 2.65 2.10 2.65 2.99 3.00 2.94 2.65 2.94 3.15 2.65 2.65 2.94 2,471.04 მ²

კარ სპეციფიკაცია