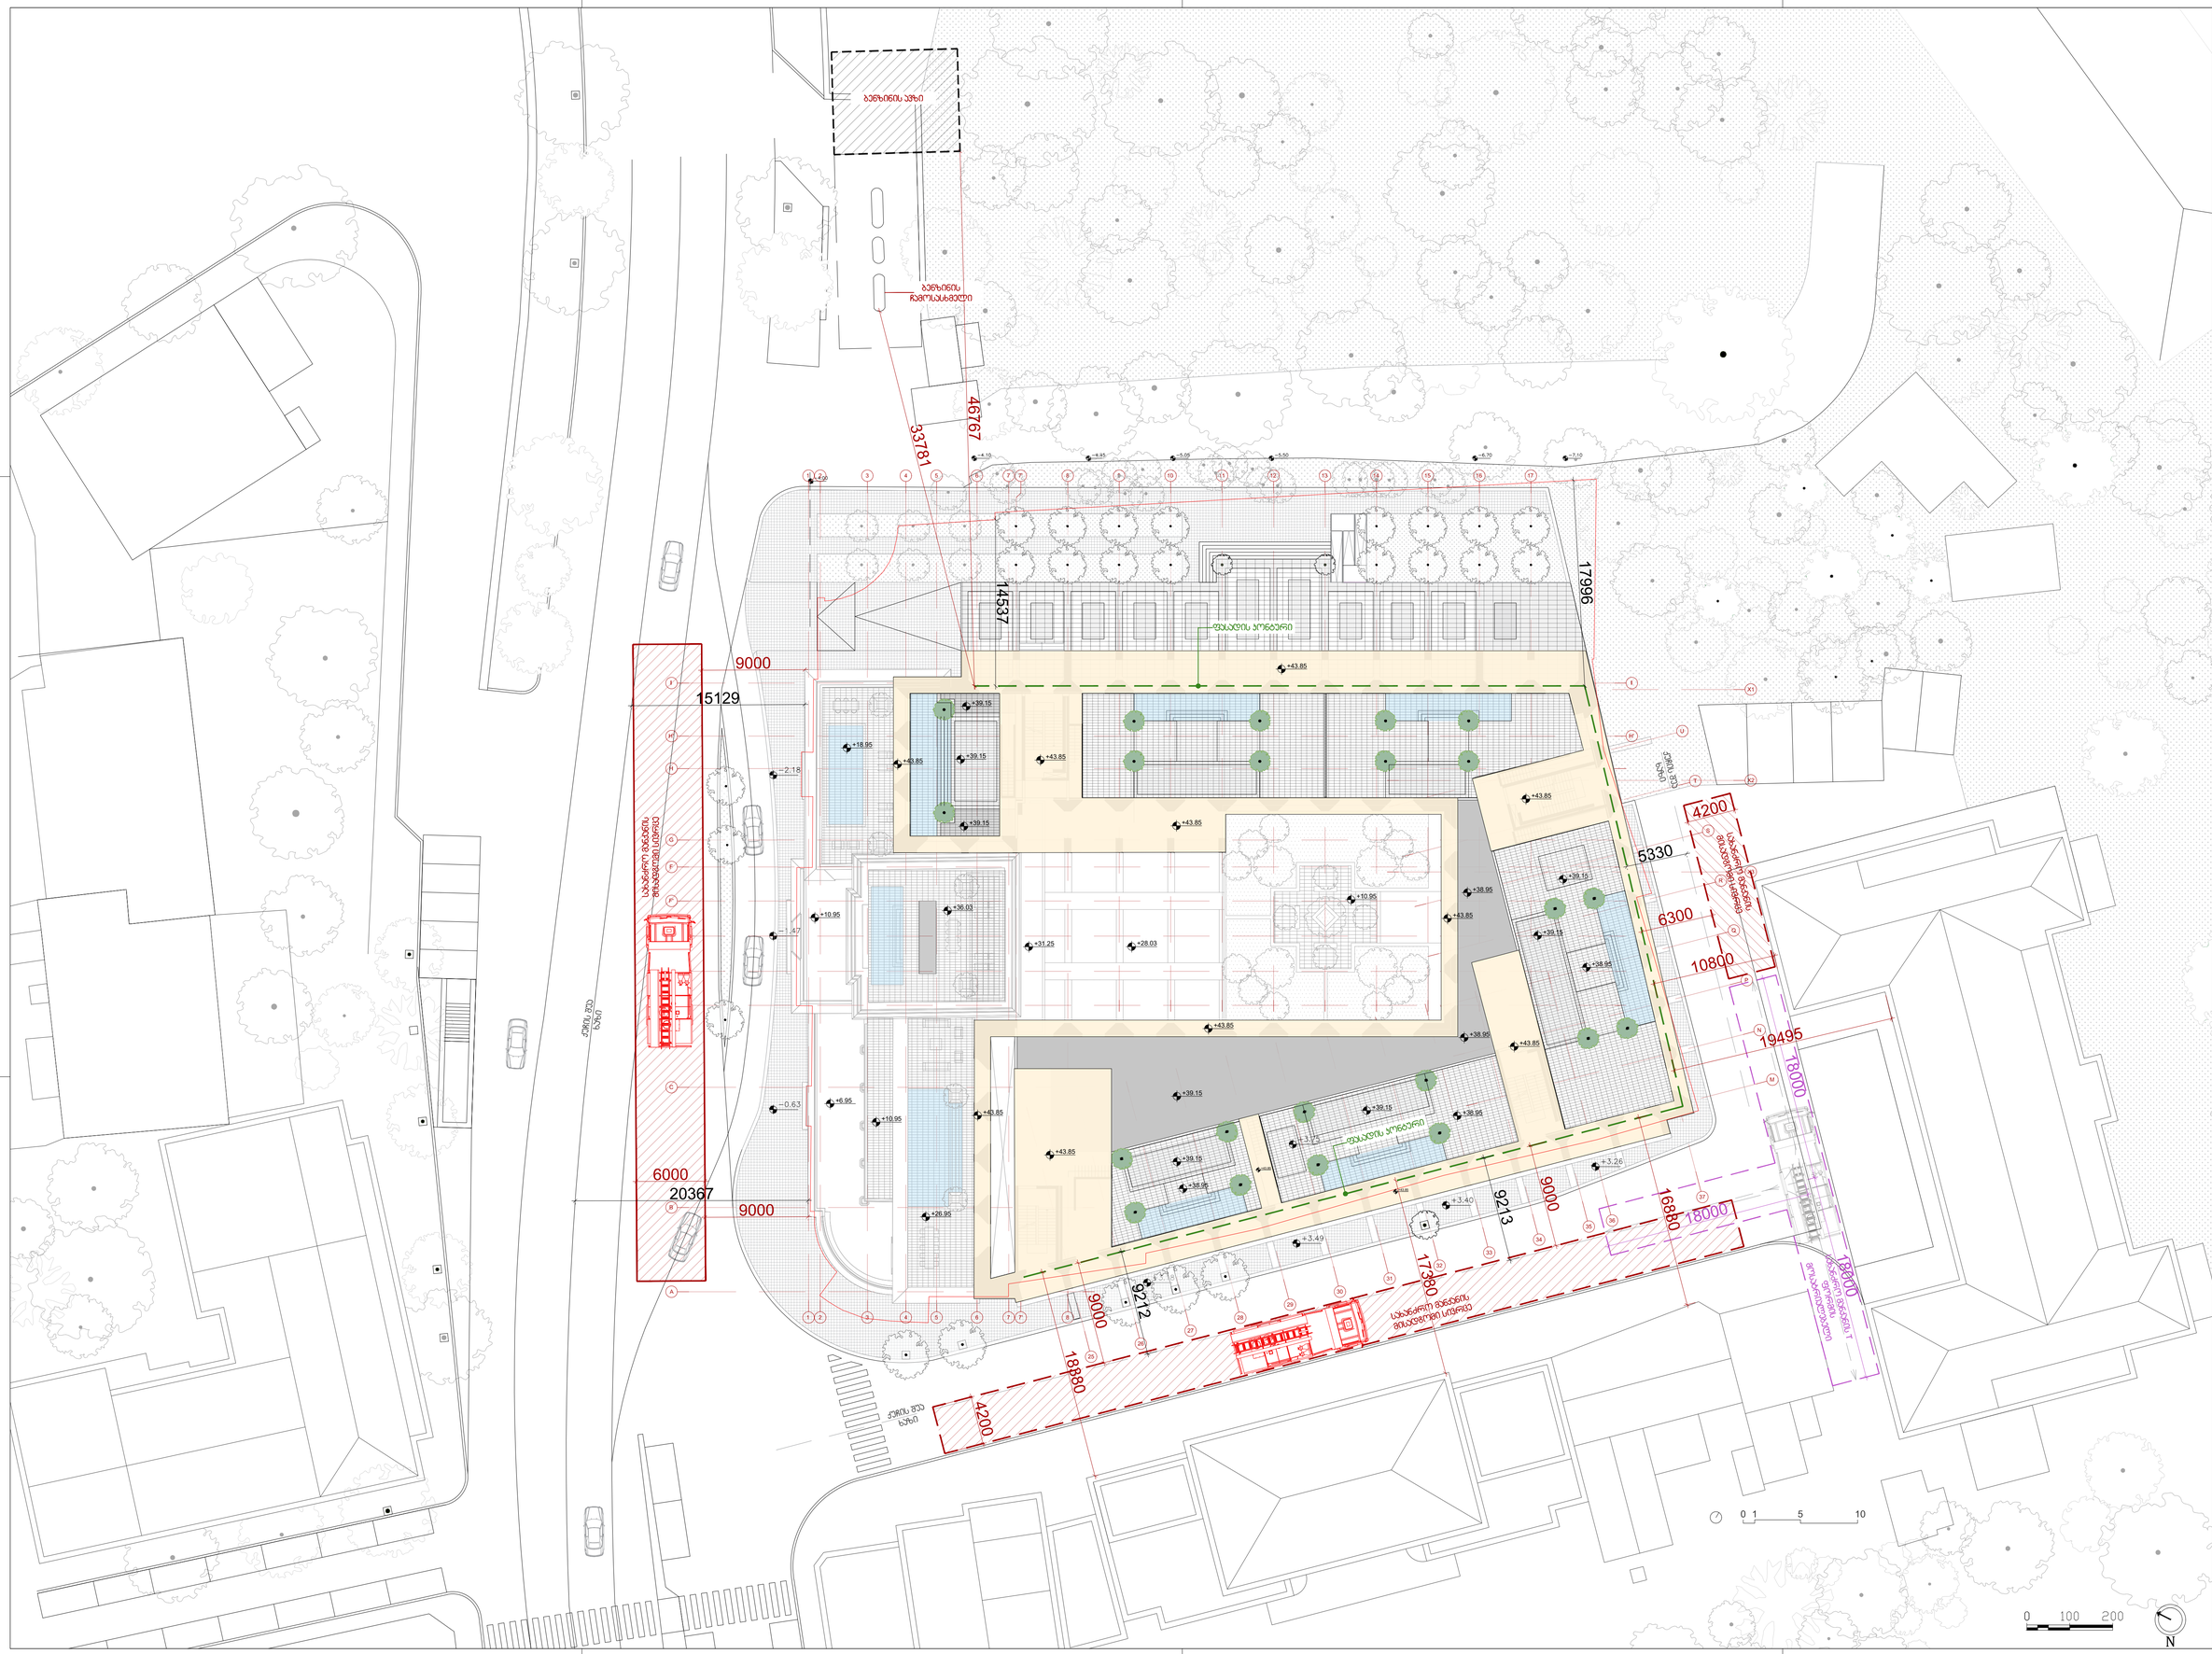

შპს "არქიტექტურული პროექტები"
Artstudio Project LLC
#3 Z.Sakandelidze Str. 0179 Tbilisi,Georgia
T +995 32 2915254
info@artstudio.ge
www.artstudio.ge

სტრუქტურული ნაწილის პროექტირება
STRUCTURAL CONSULTANT

პროგრესი
PROGRESI
Tel: +995 599 551 285
www.progresi.com.ge

მეპ პროექტირება
MEP CONSULTANT

ბაუმერი
BAUMER
Tel: +(995 32) 280 08 80
+995 577 333 533
www.baumer.ge

სახანძრო უსაფრთხოების პროექტირება
FLS CONSULTANT

არქიტექტურული დიზაინი
ARCHITECTURE DESIGN

BOFILL STUDIO (RBTA)
Tel: +34 93 499 99 00
www.ricardobofill.com

ლანდშაფტის დიზაინი
LANDSCAPE DESIGN

დამკვეთი
CLIENT
შპს "გრანატ"
LTD "GRANAT"

შენიშვნები
NOTES:

პროექტის სახელწოდება
PROJECT NAME
მრავალფუნქციური კომპლექსი კოსტავას ქუჩაზე
MULTIFUNCTIONAL COMPLEX IN KOSTAVA STREET

პროექტის მდებარეობა
PROJECT LOCATION
TBILISI, Kostava street N49
C/C 01.15.03.004.075

ფაზა	სექტორი
PHASE	SECTOR
სქემატური	საზოგადოებრივი
<SD> SCHEMATIC	PUBLIC

სიტუაციური სქემა:
KEY PLAN

რევიზია:
REVISION:

პროექტის № PROJECT NUMBER	RFP/03/71/2024
თარიღი: DATE:	19.06.2025
შეასრულა DRAWN BY	ა.ჯ
შეამოწმა CHECKED BY	ო.ს

ტიტული
TITLE
მენიშვნა

-

A1