განმარტებითი ბარათი

წინამდებარე პროექტი გულისხმობს ქ. თბილისში, ბამბის რიგი №7/ზვიად გამსახურდიას სანაპირო, №6 -ში მდებარე შენობის ფასადის ორ ვიტრაჟზე საჩრდილობლის, ასაჯეცი ტენტის მოწყობას.

ამ სამუშაოებით არ ხდება სხვის საკუთრებაში არსებულ ფართთან შეხება და არ ირღვევა საზოგადოებრივ სივრცეში შეჭრის ნორმები.

დამატებით გაცნობებთ, რომ ვიტრაჟები, რომელთანაც დაგეგმილია საჩრდილობლის, ასაჯეცი ტენტის მოწყობა, მდებარეობს შენობის სამხრეთ ფასადზე, რის გამოც ხდება შიდა სივრცის მზის სხივებით დაცხუნება. ვინაიდან ფართში განთავსებულია მალაზია, რომლის ინტერიერიც უნდა ჩანდეს ქუჩიდან, ფარდების, ან ფარდა-ჟალუზების მოწყობა ვერ ხერხდება, ამდენად საჭიროა ტენტის მოწყობა.

რადგან მეზობელ ფართებზე უკვე მოწყობილია ტენტები, შენობის იერსახის ერთგვაროვნების შენარჩუნების მიზნით, პროექტი ითვალისწინებს ანალოგიური საჩრდილობლი, ასაჯეცი ტენტის მოწყობას.

არქიტექტორი: _____ ნ. გილაშვილი

მთ.არქიტექტორი	ნ.გილაშვილი	
დაამუშავა	ნ.გილაშვილი	

საპროექტო არეალი


მ. 1:200

საქართველოს იუსტიციის სამინისტრო
საჯარო რეესტრის ეროვნული სააგენტო

საჯარო რეესტრის
ეროვნული სააგენტო

საკადასტრო გეგმა

მიწის ნაკვეთის საკადასტრო კოდი: *01.18.03.046.002*
განცხადების რეგისტრაციის ნომერი: 882014416946
მიწის ნაკვეთის ფართობი: *954* კვ.მ.
დანიშნულება: *არასასოფლო-სამეურნეო*
მომზადების თარიღი 07.08.14

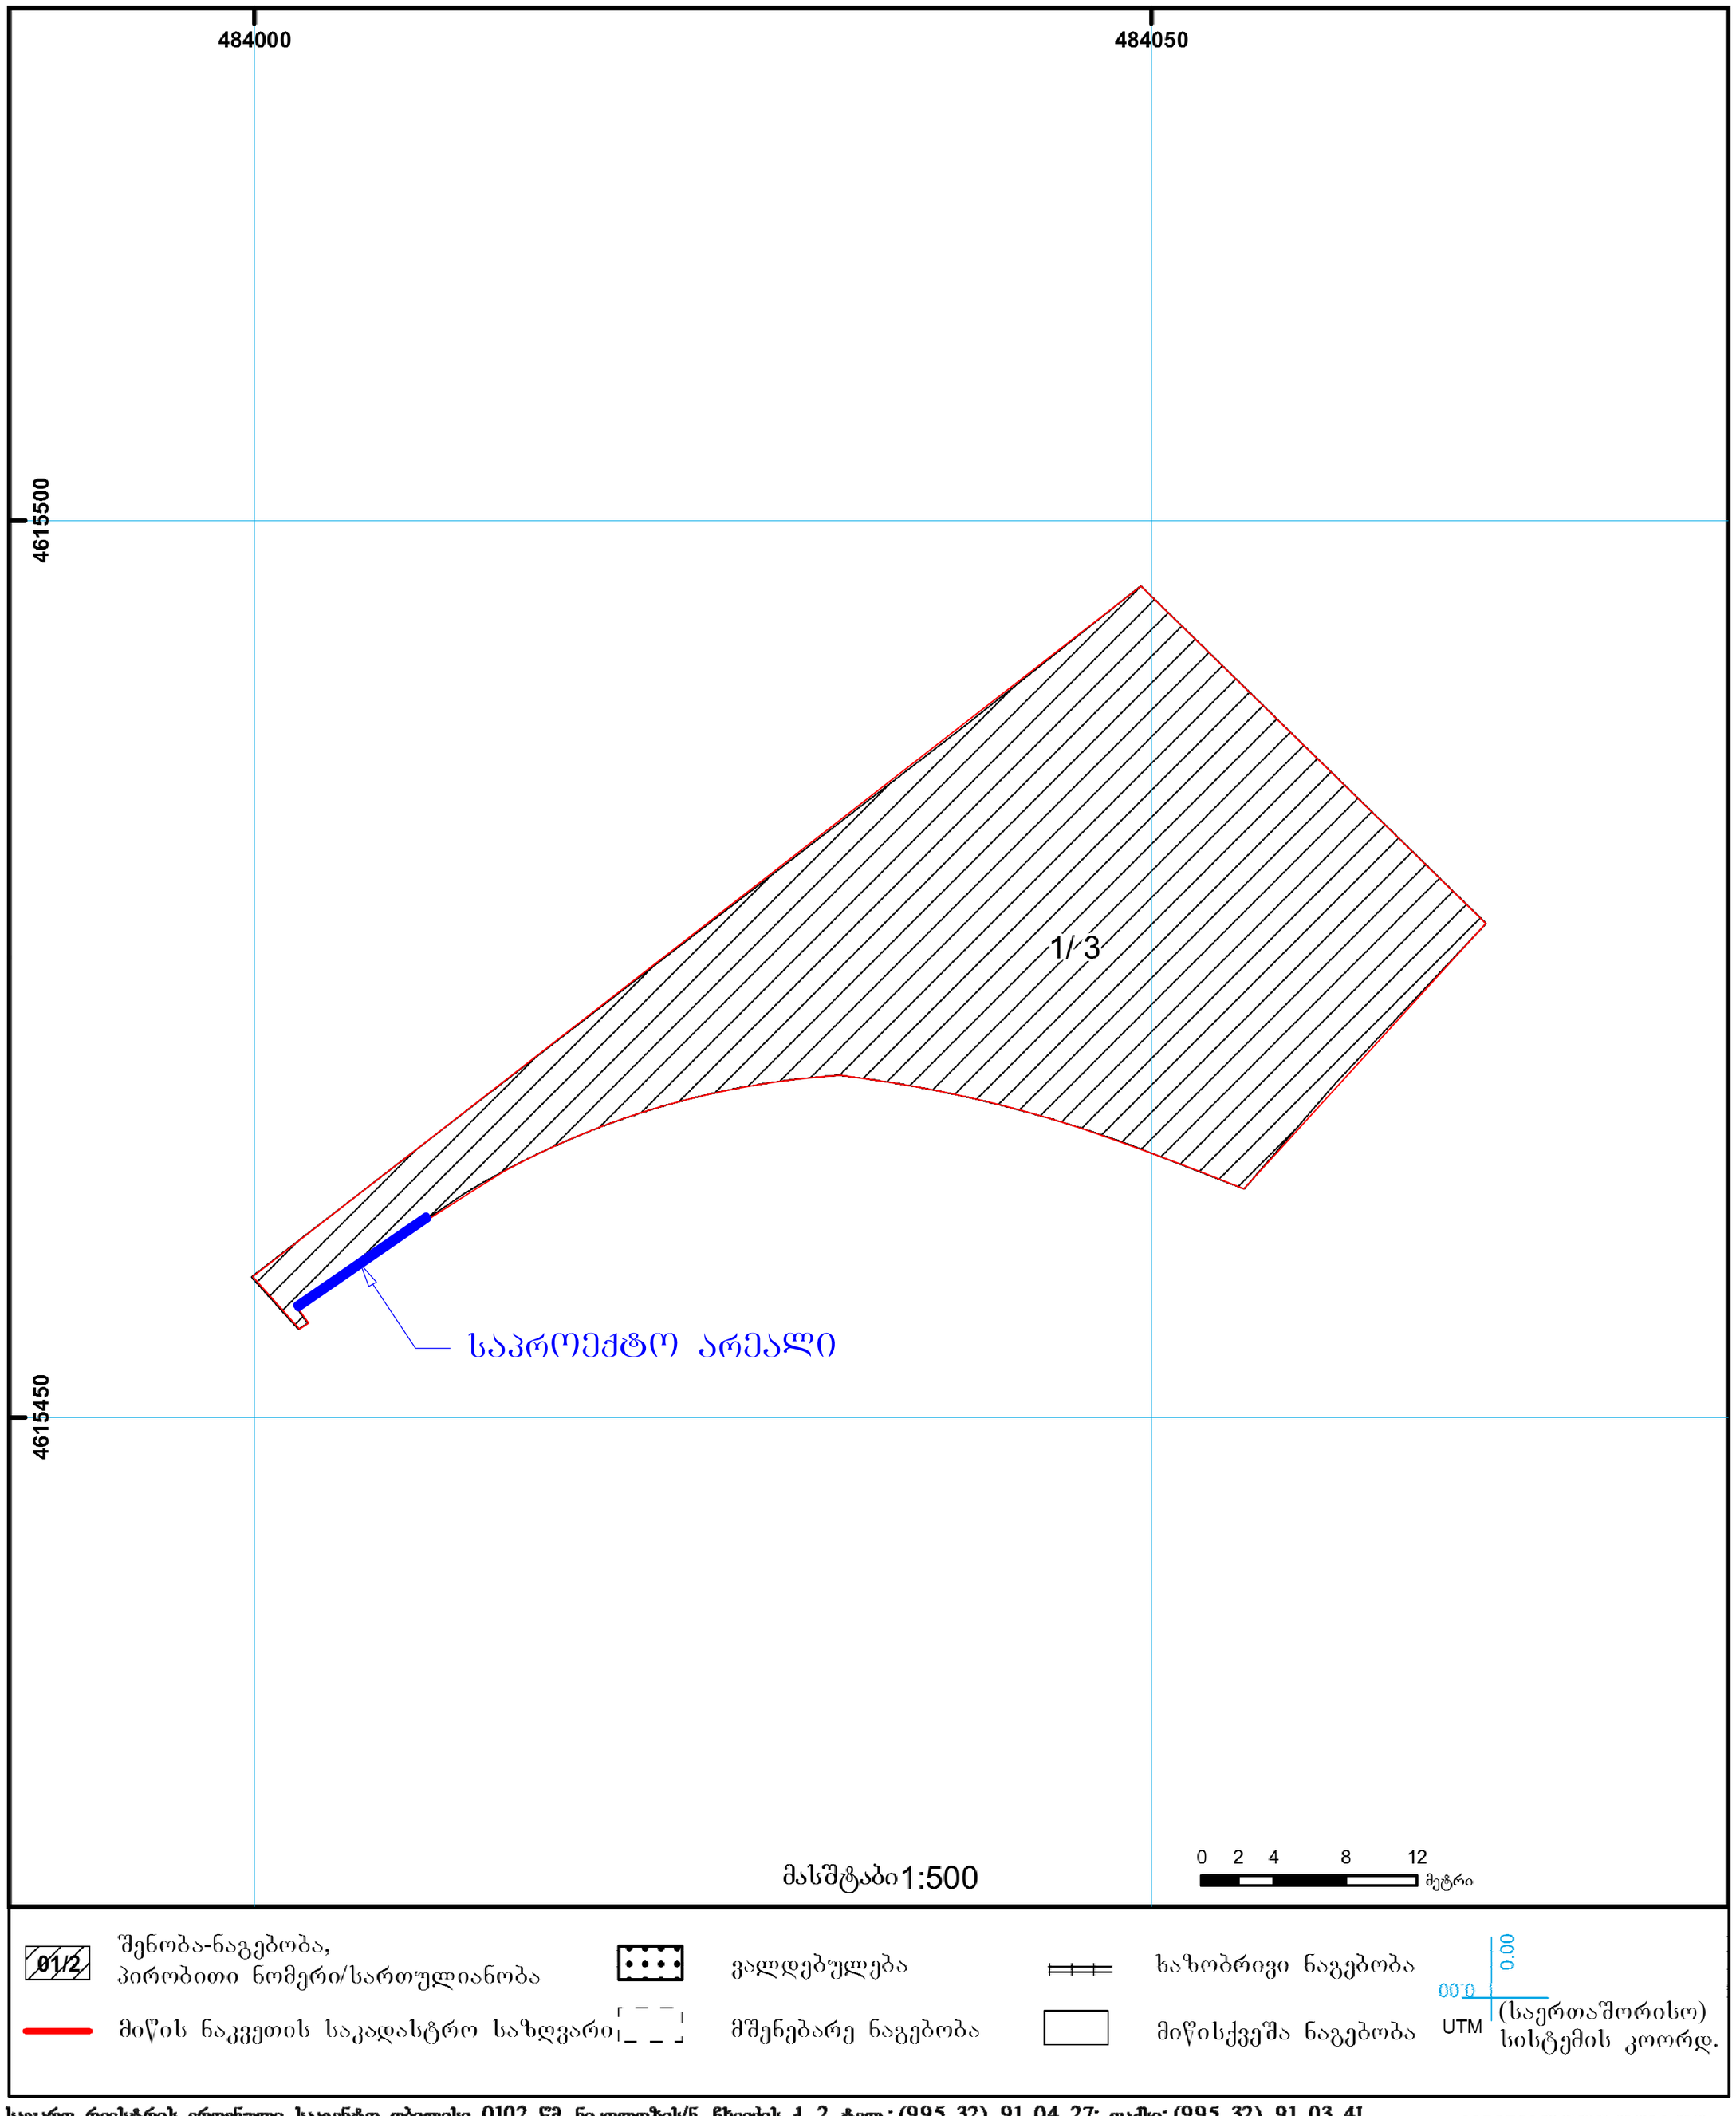

მასშტაბი 1:500


0 2 4 8 12 მეტრი

01/2 შენობა-ნაგებობა, პირობითი ნომერი/სართულიანობა		ვალდებულება		ხაზობრივი ნაგებობა	0.00 0.00 UTM (საერთაშორისო) სისტემის კოორდ.
მიწის ნაკვეთის საკადასტრო საზღვარი		მშენებარე ნაგებობა		მიწისქვეშა ნაგებობა	

საჯარო რეესტრის ეროვნული სააგენტო თბილისი 0102 წმ. ნიკოლოზის/ნ. ჩხეიძის ქ. 2 ტელ.: (995 32) 91 04 27; ფაქსი: (995 32) 91 03 41
საჯარო რეესტრის ეროვნული სააგენტო თბილისი დ. აღმაშენებლის გამზ. 89/24 ტელ: (995 32) 94 13 65
www.napr.gov.ge

სარდაფის იატაკის ჩვენება

მ. 1:30

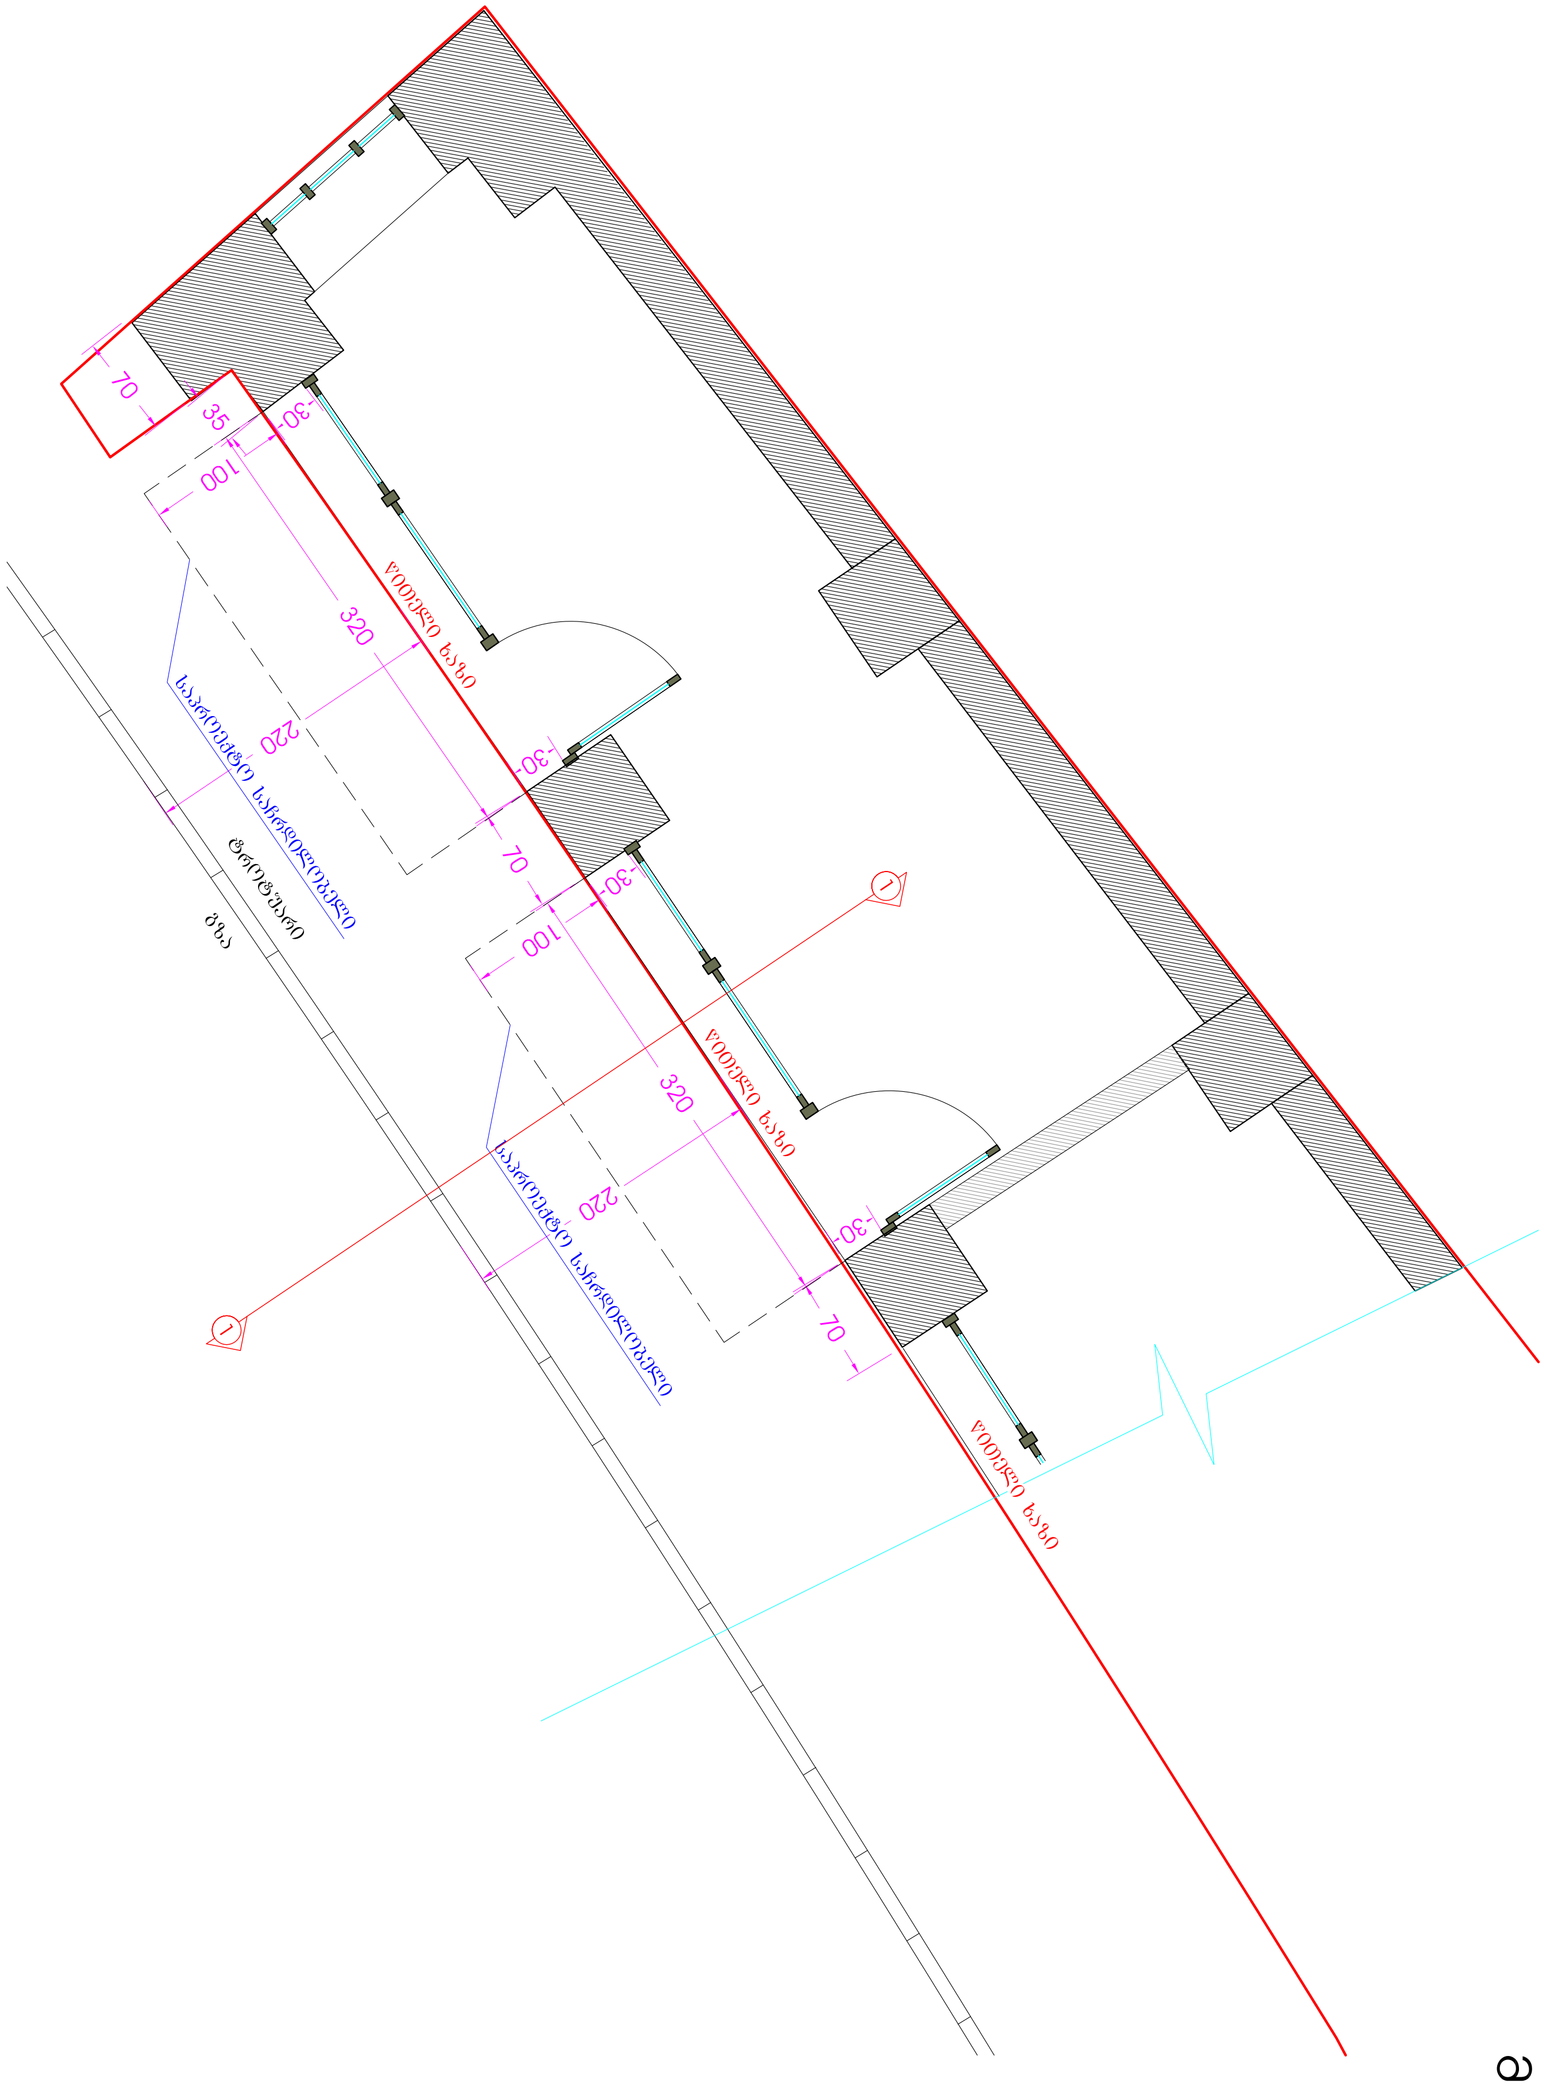

მთ.არქიტექტორი	ნ.გილაშვილი	
დაამუშავა	ნ.გილაშვილი	

არსებული ფასადი

მ. 1:30



დ.ვეფხვაძე		დ.ვეფხვაძე
მთ.არქიტექტორი		დავითი

საპროექტო ფასადი


მ. 1:30




ნ.გიორგაძე		ნ.გიორგაძე
მთ.არქიტექტორი		დასახელება

არსებული და საპროექტო ჭრილი

მ. 1:30

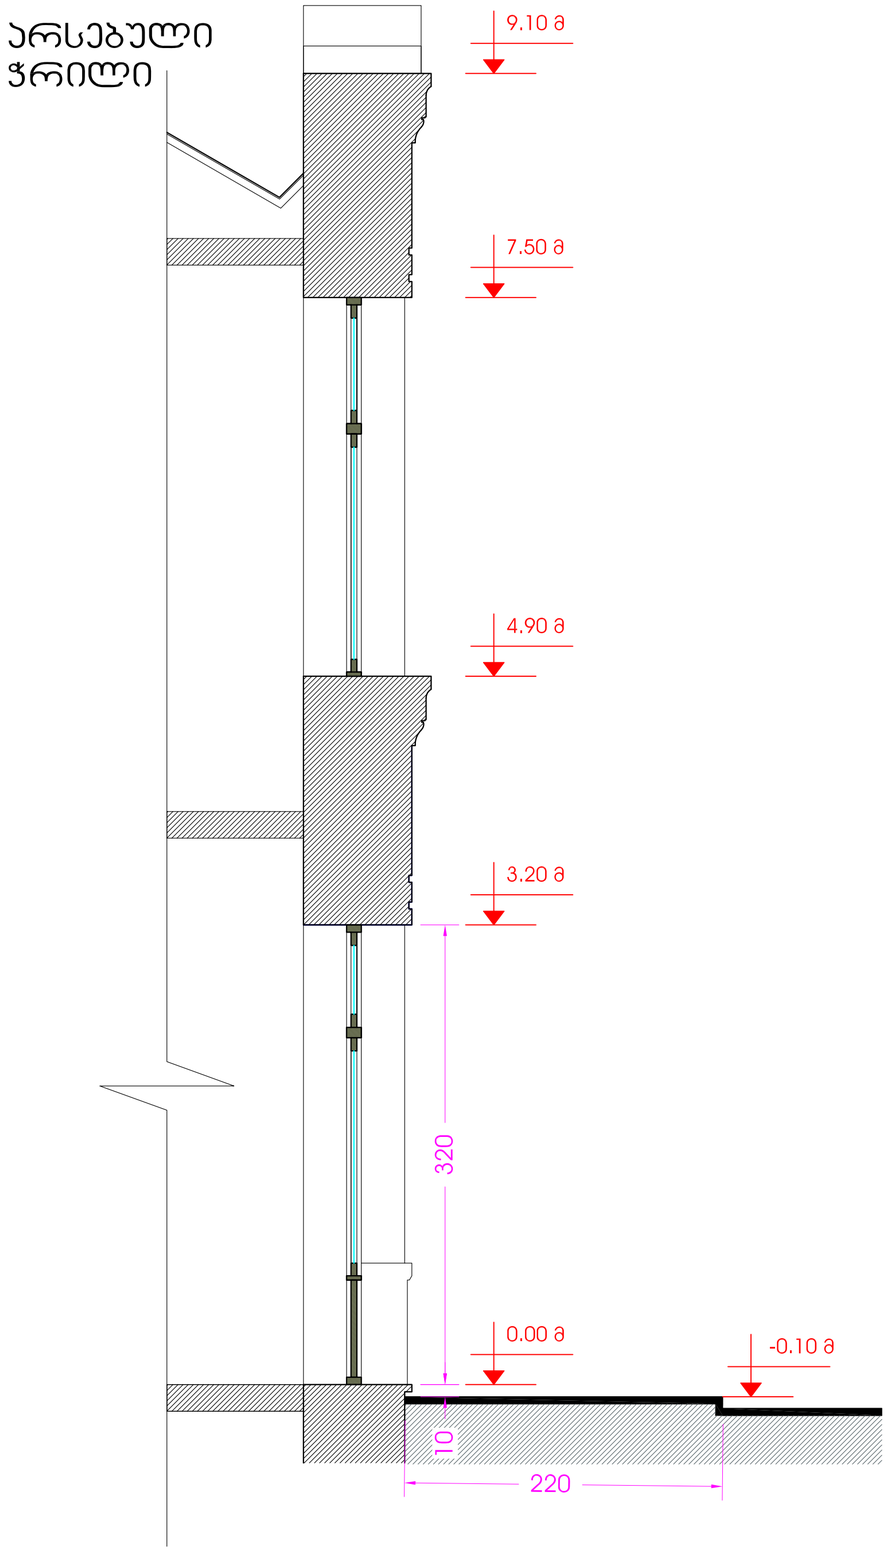

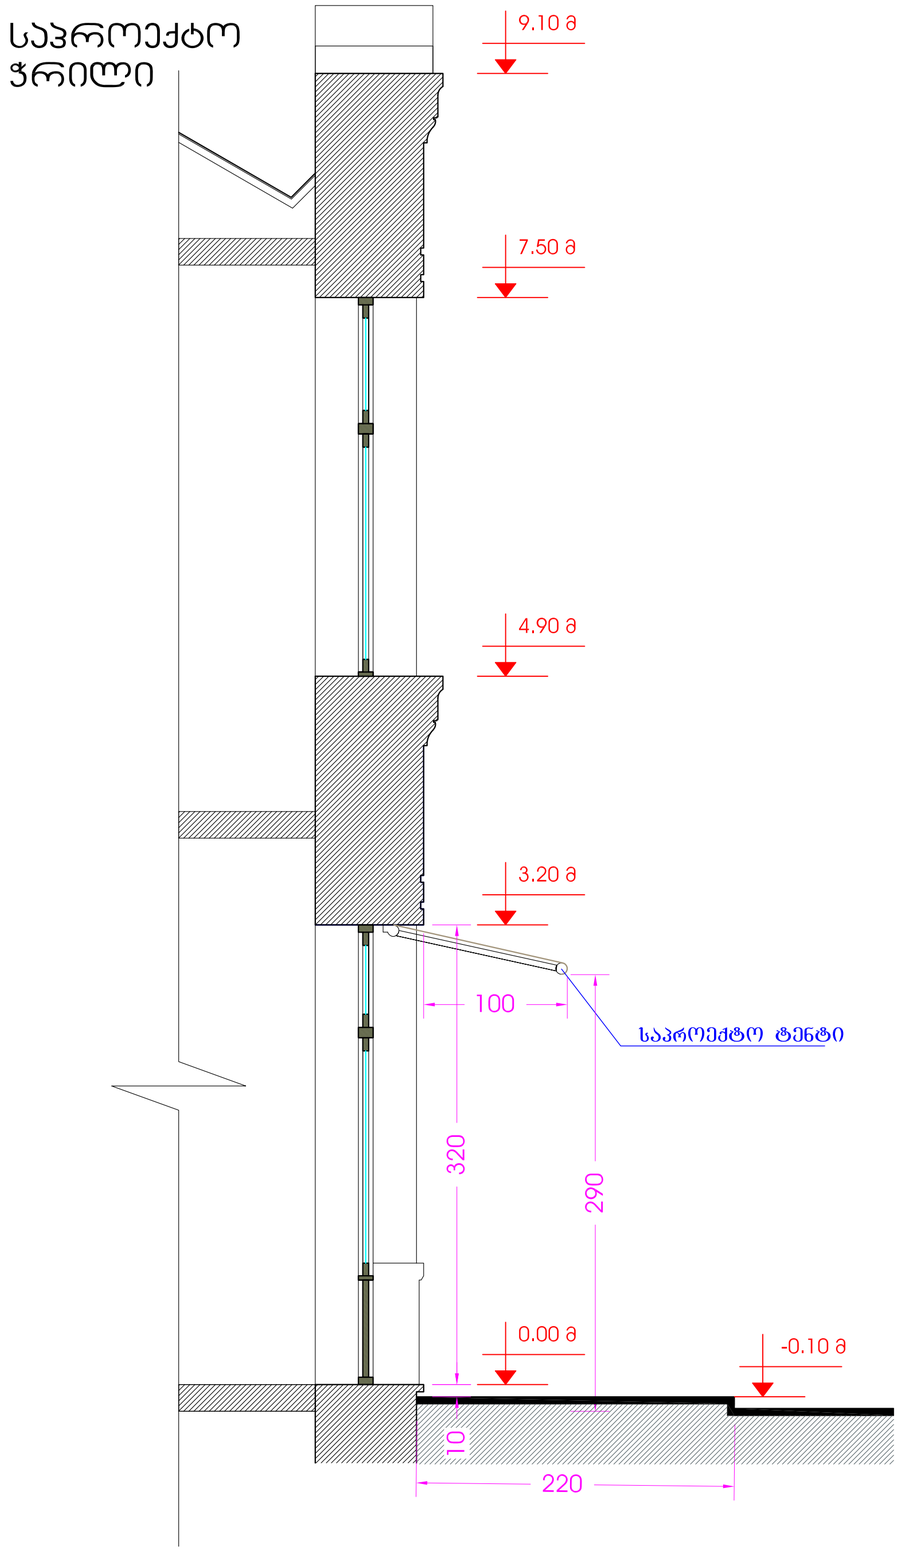

ნ.გიორგობიანი		ნ.გიორგობიანი
მთ.არქიტექტორი		დასტური