განმარტებითი ბარათი

წინამდებარე პროექტი გულისხმობს ქ. თბილისში, ბამბის რიგი №7/ზვიად გამსახურდიას სანაპირო, №6 -ში მდებარე შენობის ფასადის ერთ-ერთ ვიტრაჟზე საჩრდილობლის, ასაჯეცი ტენტის მოწყობას.

ამ სამუშაოებით არ ხდება სხვის საკუთრებაში არსებულ ფართთან შეხება და არ ირღვევა საზოგადოებრივ სივრცეში შეჭრის ნორმები.

დამატებით გაცნობებთ, რომ ვიტრაჟი, რომელთანაც დაგეგმილია საჩრდილობლის, ასაჯეცი ტენტის მოწყობა, მდებარეობს შენობის სამხრეთ ფასადზე, რის გამოც ხდება შიდა სივრცის მზის სხივებით დაცხუნება. ვინაიდან ფართში განთავსებულია მალაზია, რომლის ინტერიერიც უნდა ჩანდეს ქუჩიდან, ფარდების, ან ფარდა-ჟალუზების მოწყობა ვერ ხერხდება, ამდენად საჭიროა ტენტის მოწყობა.

რადგან მეზობელ ფართებზე უკვე მოწყობილია ტენტები, შენობის იერსახის ერთგვაროვნების შენარჩუნების მიზნით, პროექტი ითვალისწინებს ანალოგიური საჩრდილობლი, ასაჯეცი ტენტის მოწყობას.

არქიტექტორი: _____ ნ. გილაშვილი

მთ.არქიტექტორი	ნ.გილაშვილი	
დაამუშავა	ნ.გილაშვილი	

საპროექტო არეალი


მ. 1:250

საქართველოს იუსტიციის სამინისტრო
საჯარო რეესტრის ეროვნული სააგენტო

საჯარო რეესტრის ეროვნული სააგენტო

საკადასტრო გეგმა

მიწის ნაკვეთის საკადასტრო კოდი: *01.18.03.046.002*
განცხადების რეგისტრაციის ნომერი: *882014416946*
მიწის ნაკვეთის ფართობი: *954* კვ.მ.
დანიშნულება: *არასასოფლო-სამეურნეო*
მომზადების თარიღი 07.08.14

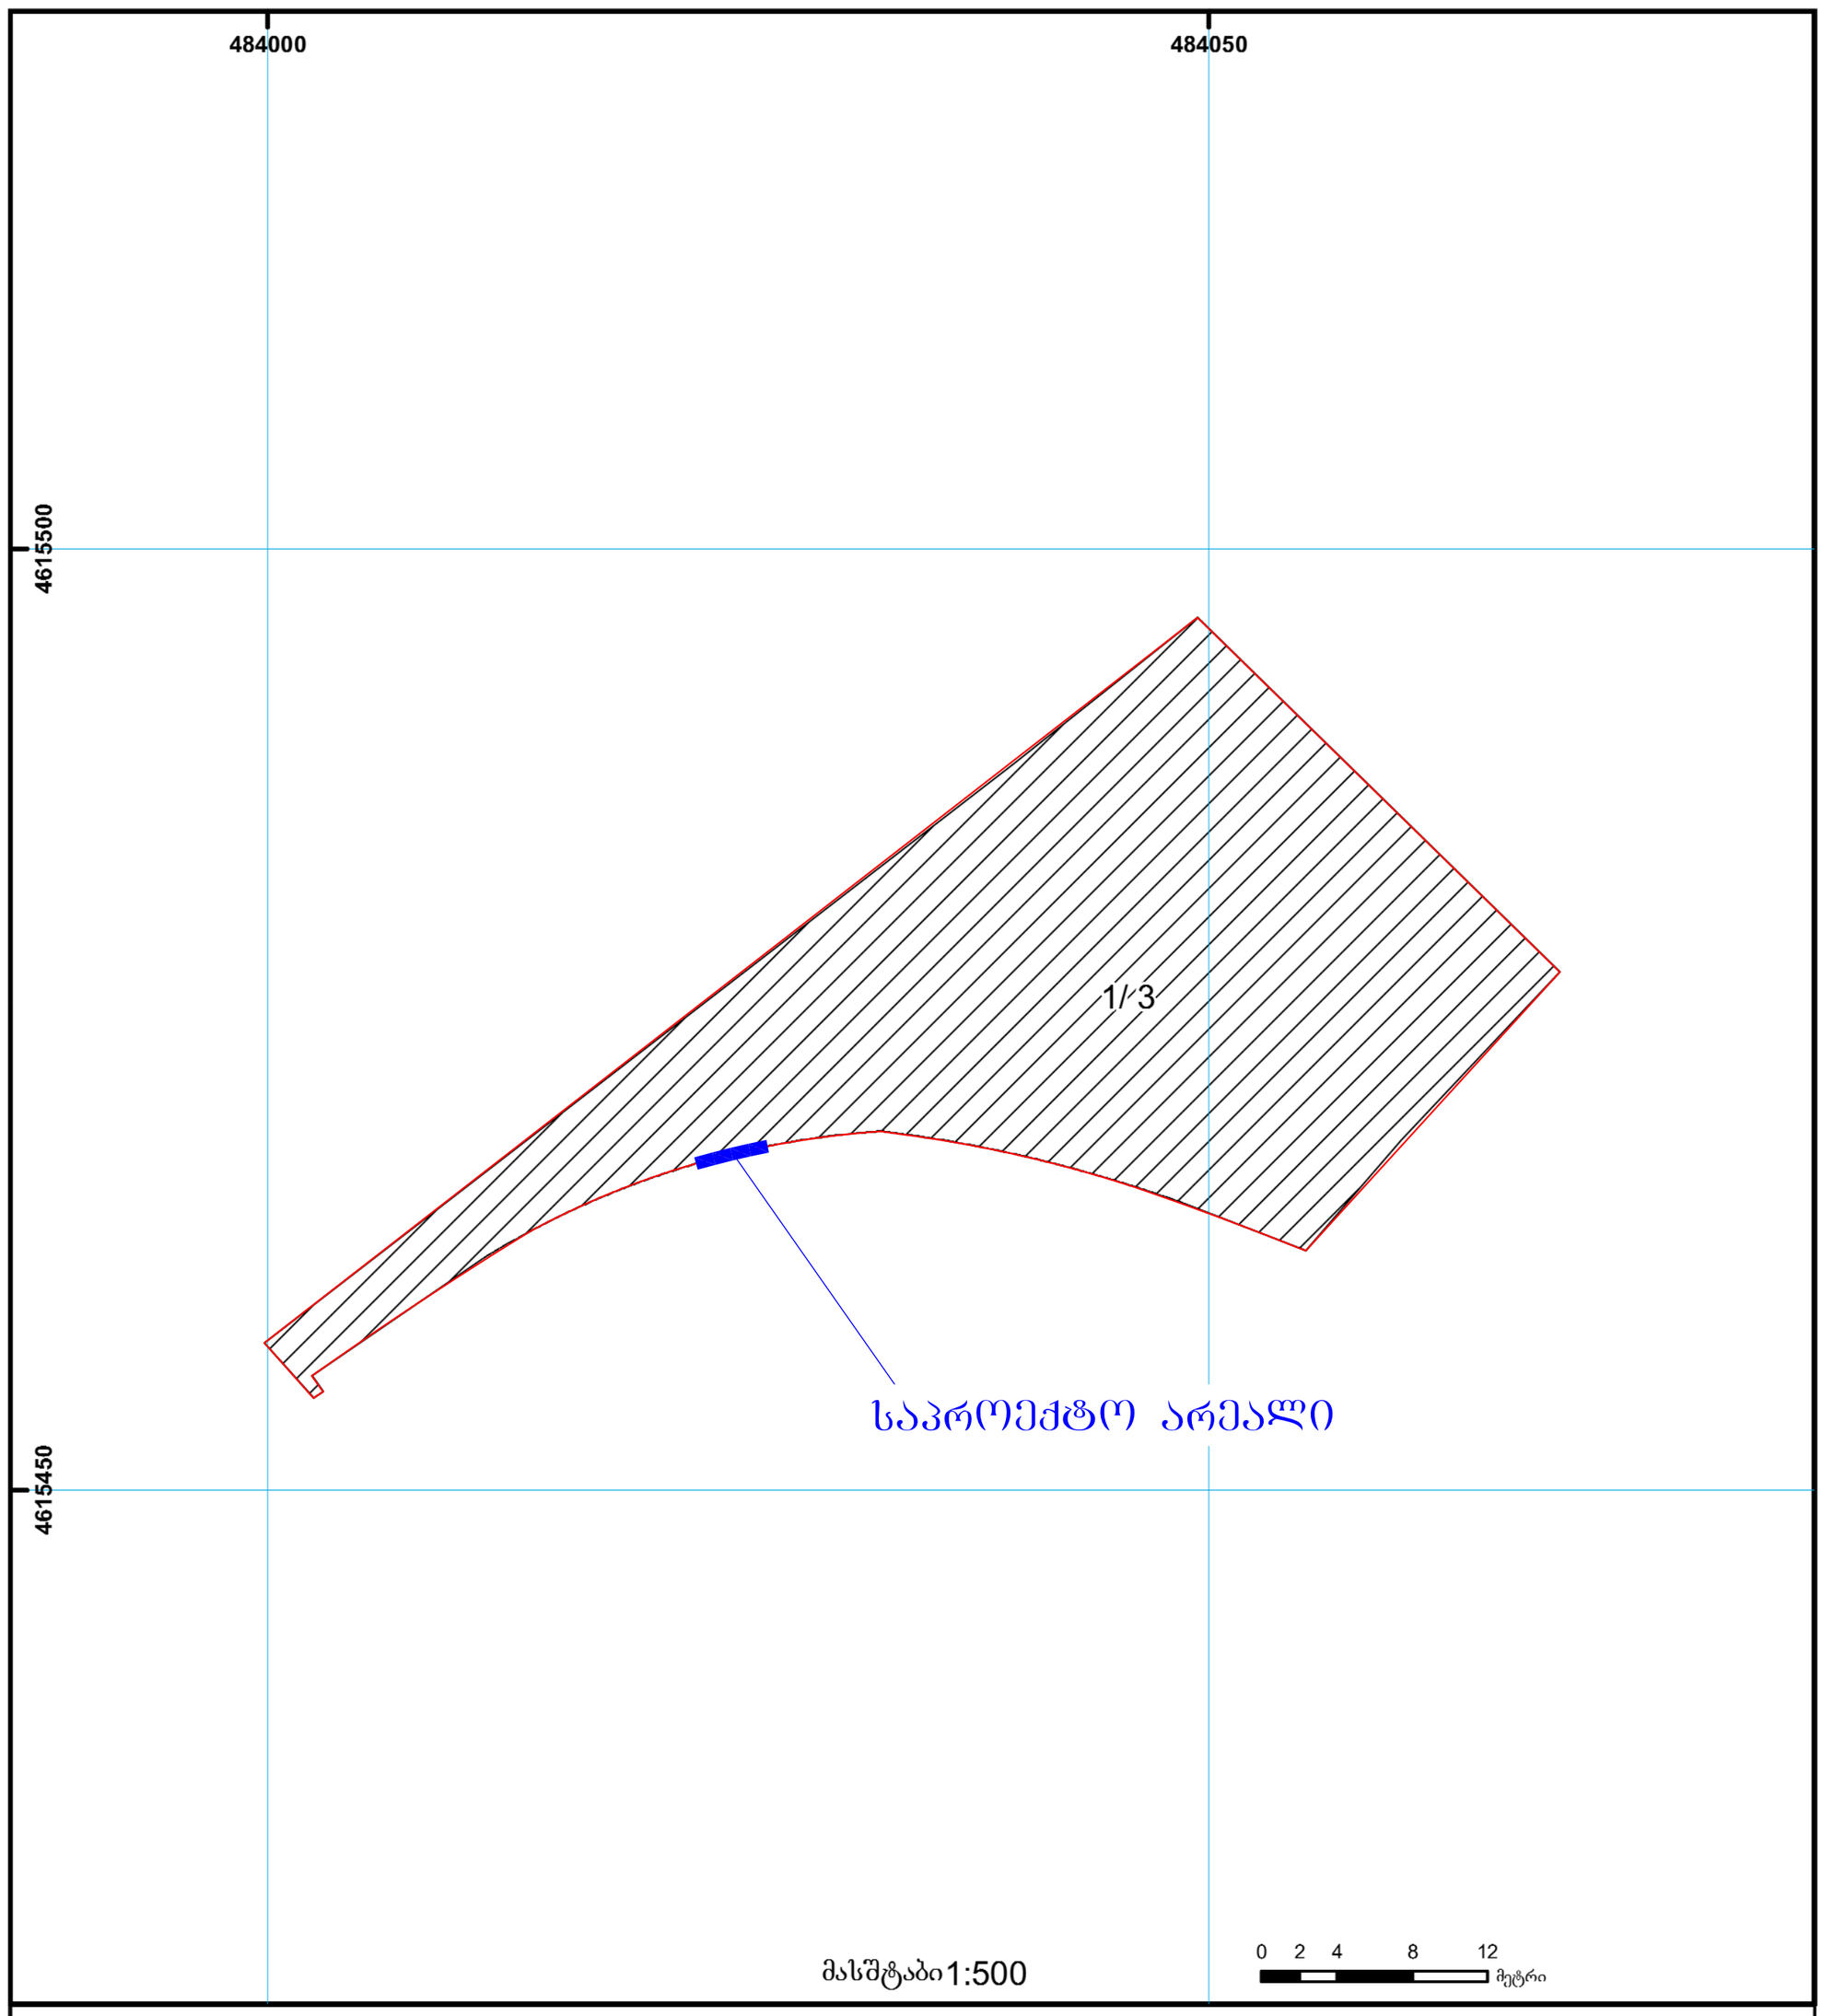


01/2	შენობა-ნაგებობა, პირობითი ნომერი/სართულიანობა	
	ვალდებულება	
	ხაზობრივი ნაგებობა	
	მიწის ნაკვეთის საკადასტრო საზღვარი	
	მშენებარე ნაგებობა	
	მიწისქვეშა ნაგებობა	

0.00
0.00
UTM (საერთაშორისო) სისტემის კოორდ.

საჯარო რეესტრის ეროვნული სააგენტო თბილისი 0102 წმ. ნიკოლოზის/ნ. ჩხეიძის ქ. 2 ტელ.: (995 32) 91 04 27; ფაქსი: (995 32) 91 03 41
საჯარო რეესტრის ეროვნული სააგენტო თბილისი დ. აღმაშენებლის გამზ. 89/24 ტელ: (995 32) 94 13 65
www.napr.gov.ge

მთ.არქიტექტორი	ნ.გილაშვილი	
დაამუშავა	ნ.გილაშვილი	

არსებული გეგმა საპროექტო
საჩრდილობლების ჩვენებით
მ. 1:25

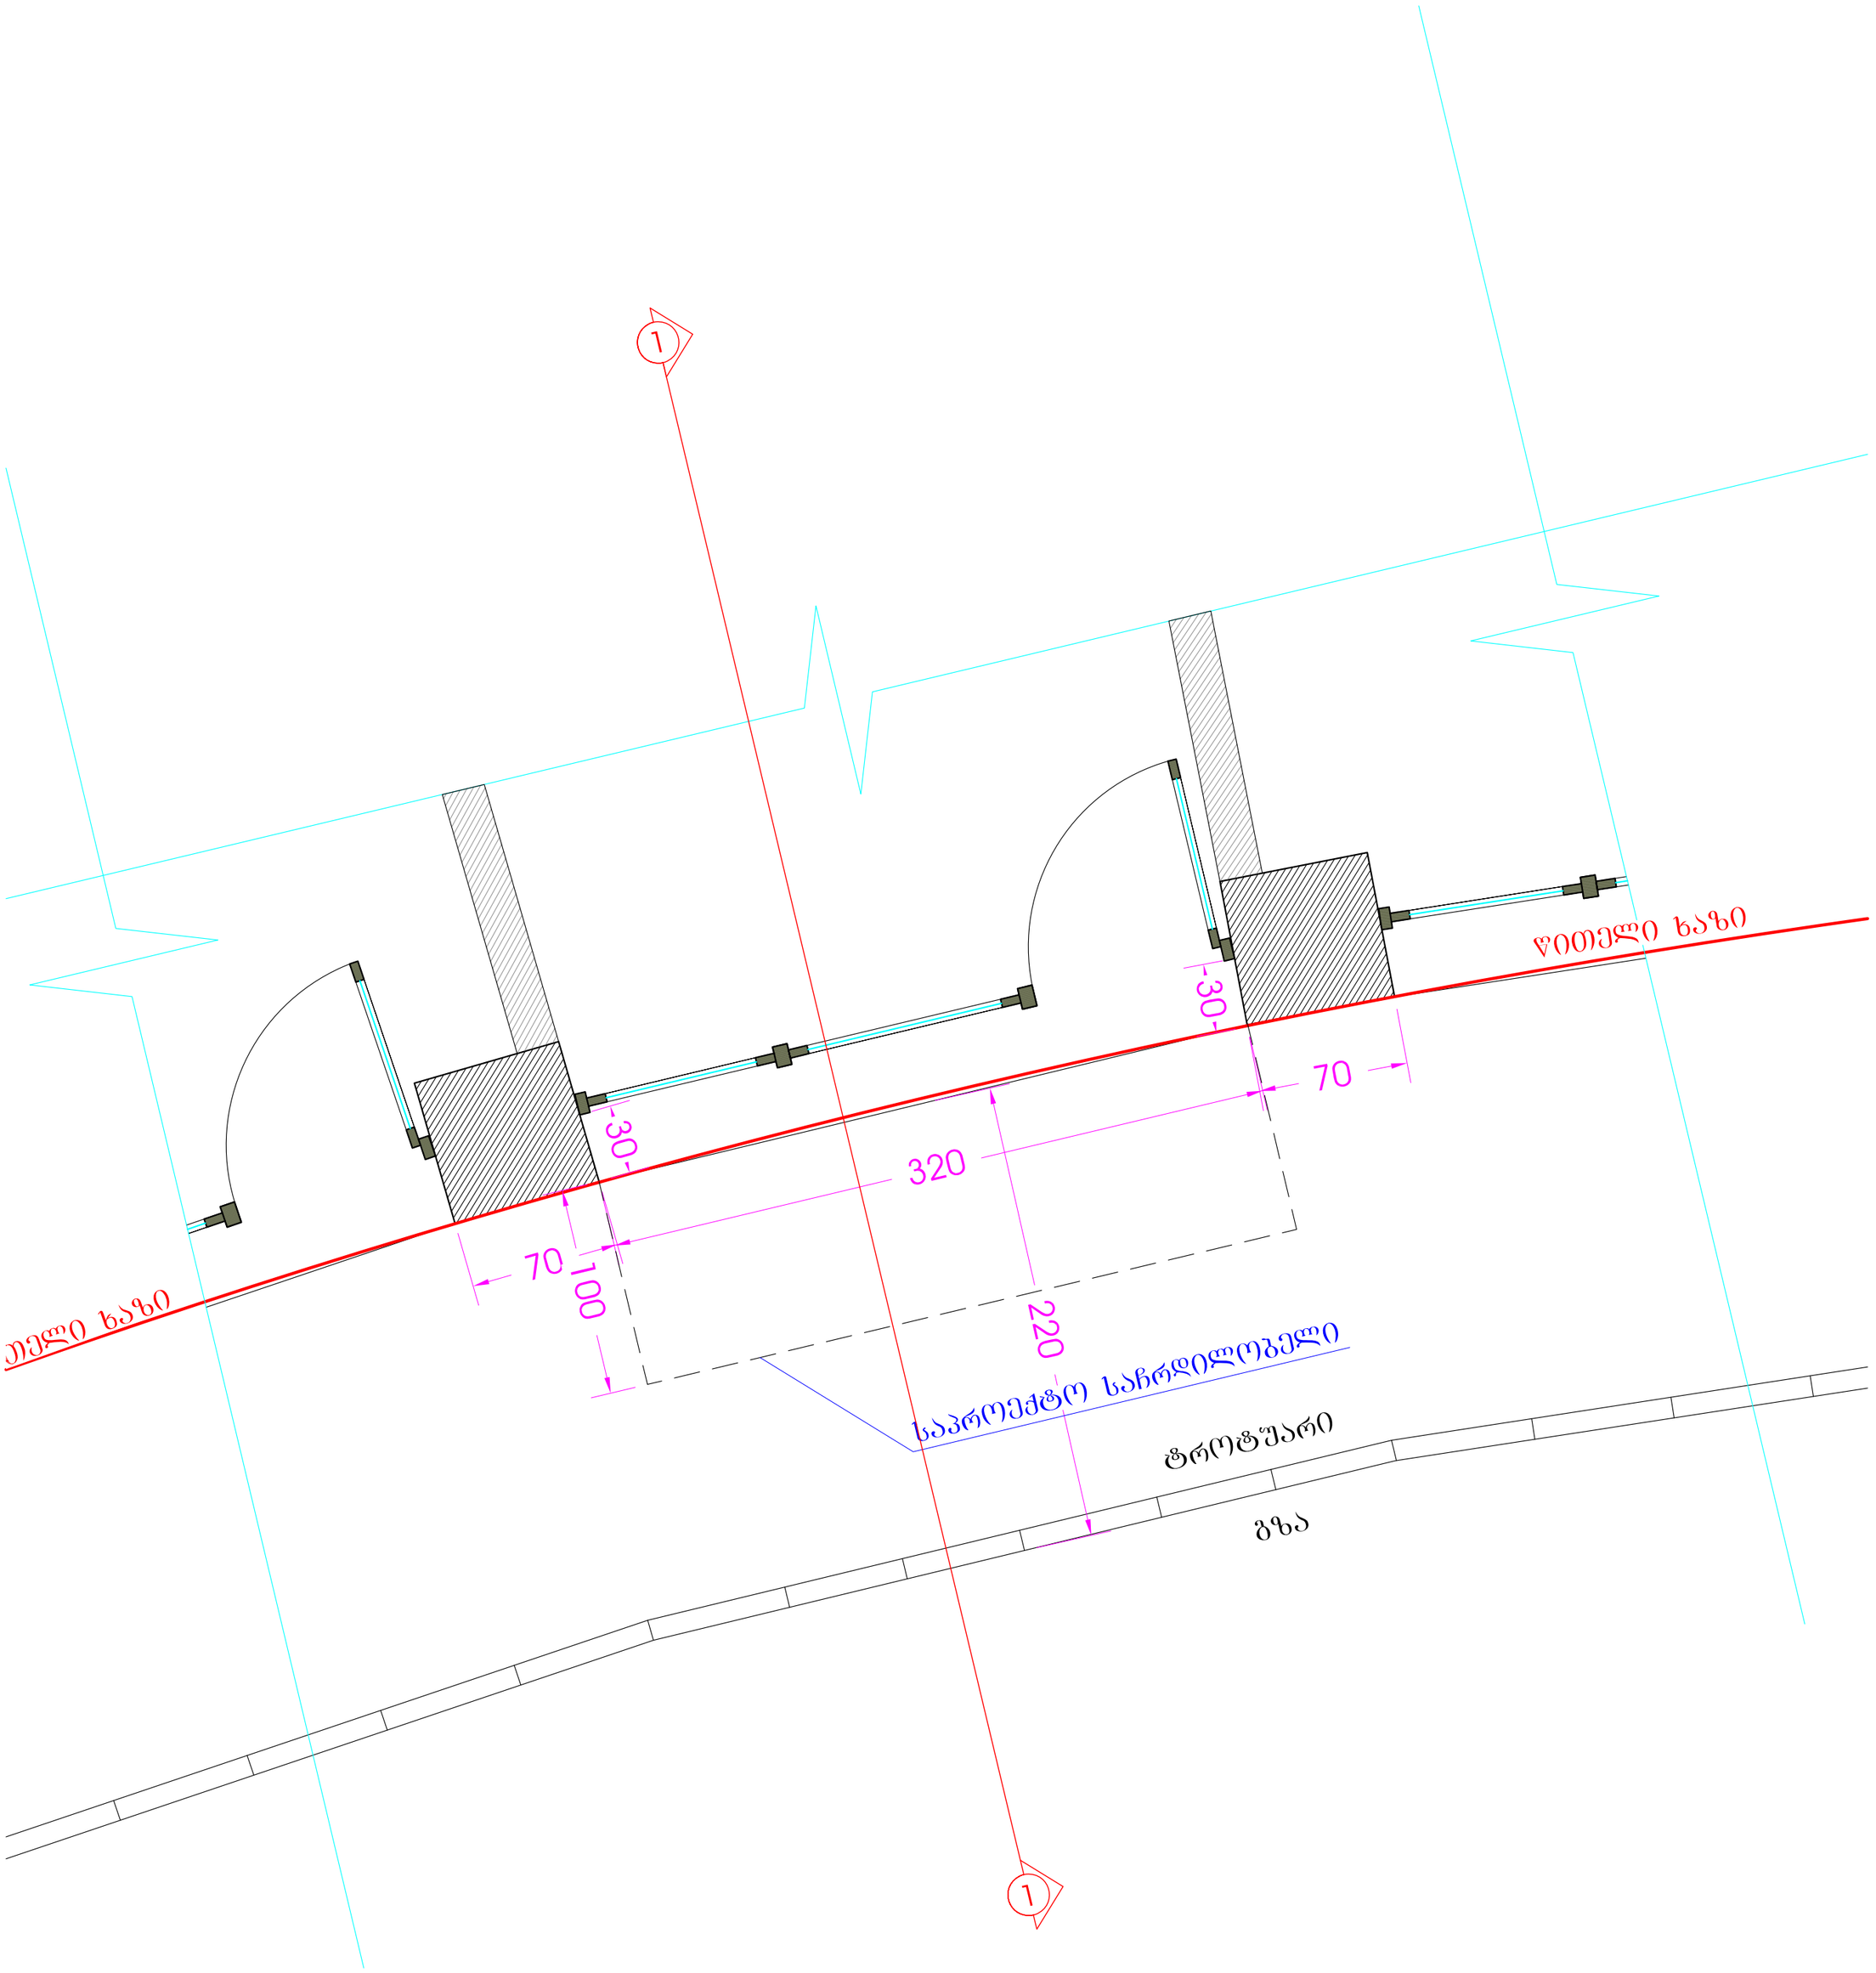

მთ.არქიტექტორი	ნ.გილაშვილი	
დაამუშავა	ნ.გილაშვილი	

არსებული ფასადი

მ. 1:25



მთ.არქიტექტორი	ნ.გილაშვილი	
დაამუშავა	ნ.გილაშვილი	

საპროექტო ფასადი


მ. 1:25



მთ.არქიტექტორი	ნ.გილაშვილი	
დაამუშავა	ნ.გილაშვილი	

არსებული ჭრილი


მ. 1:25

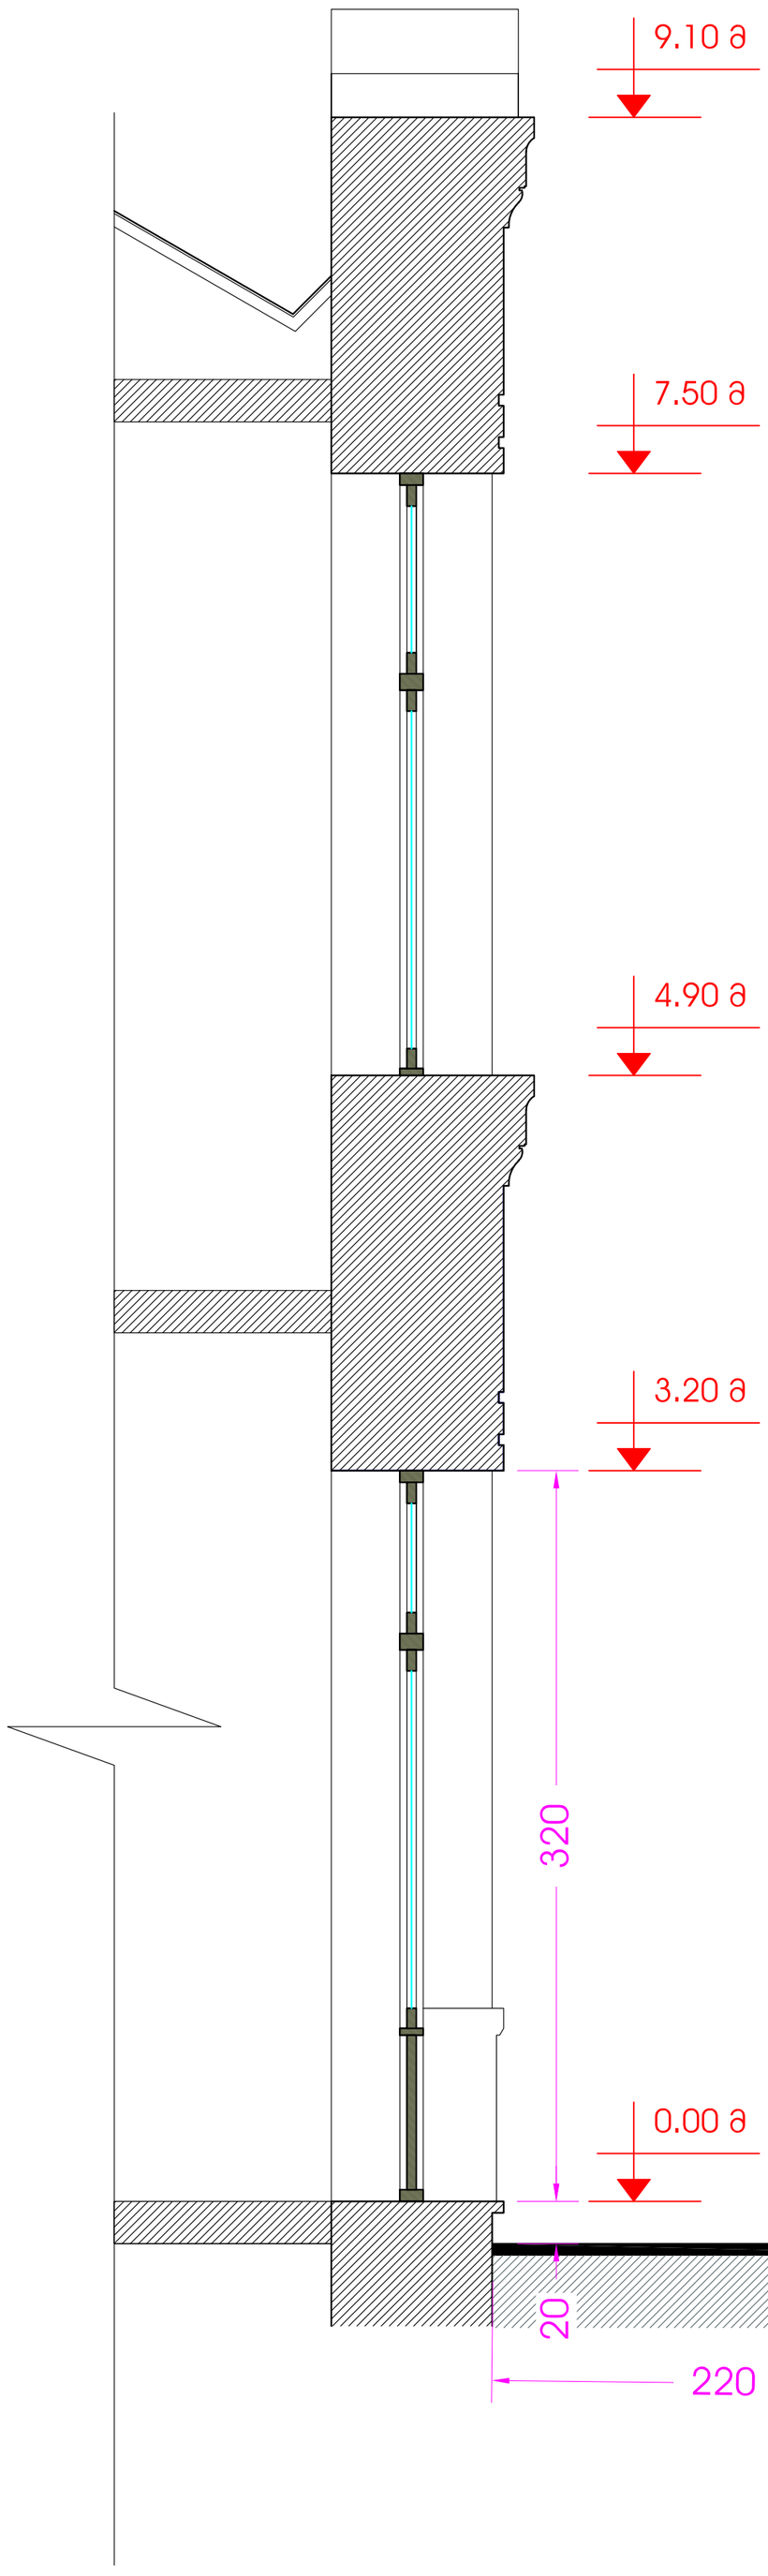

მთ.არქიტექტორი	ნ.გილაშვილი	
დაამუშავა	ნ.გილაშვილი	

სპროექტო ჭრილი

მ. 1:25

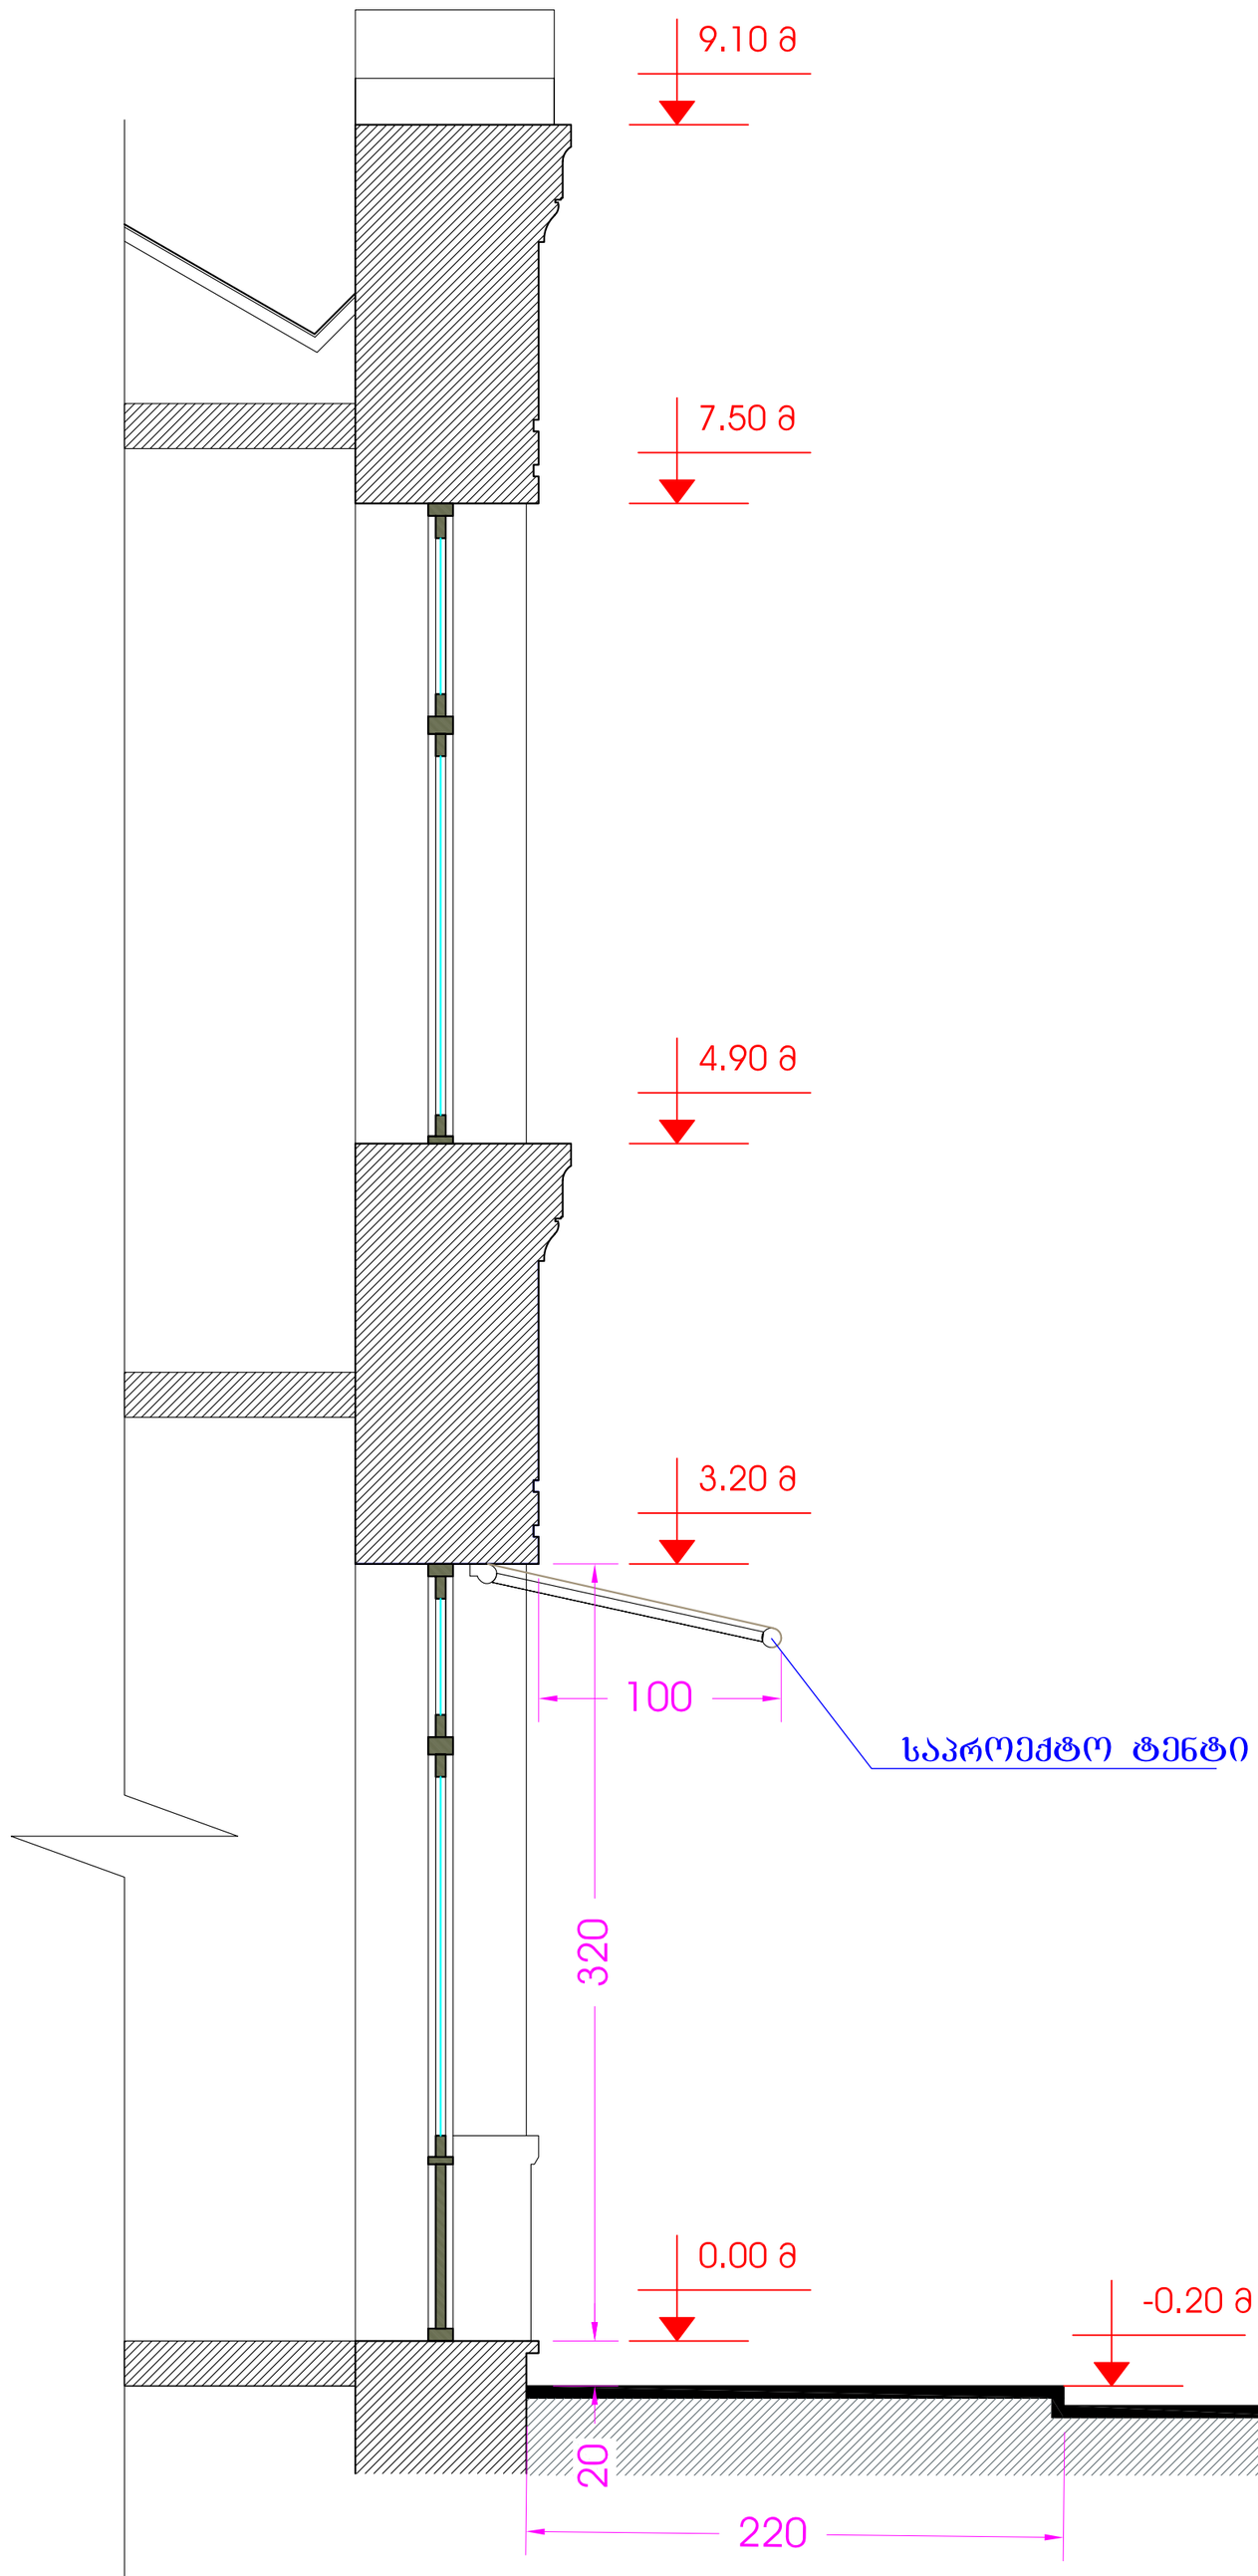

მთ.არქიტექტორი	ნ.გილაშვილი	
დაამუშავა	ნ.გილაშვილი	