ფასადი 1-4 ღერძებს შორის

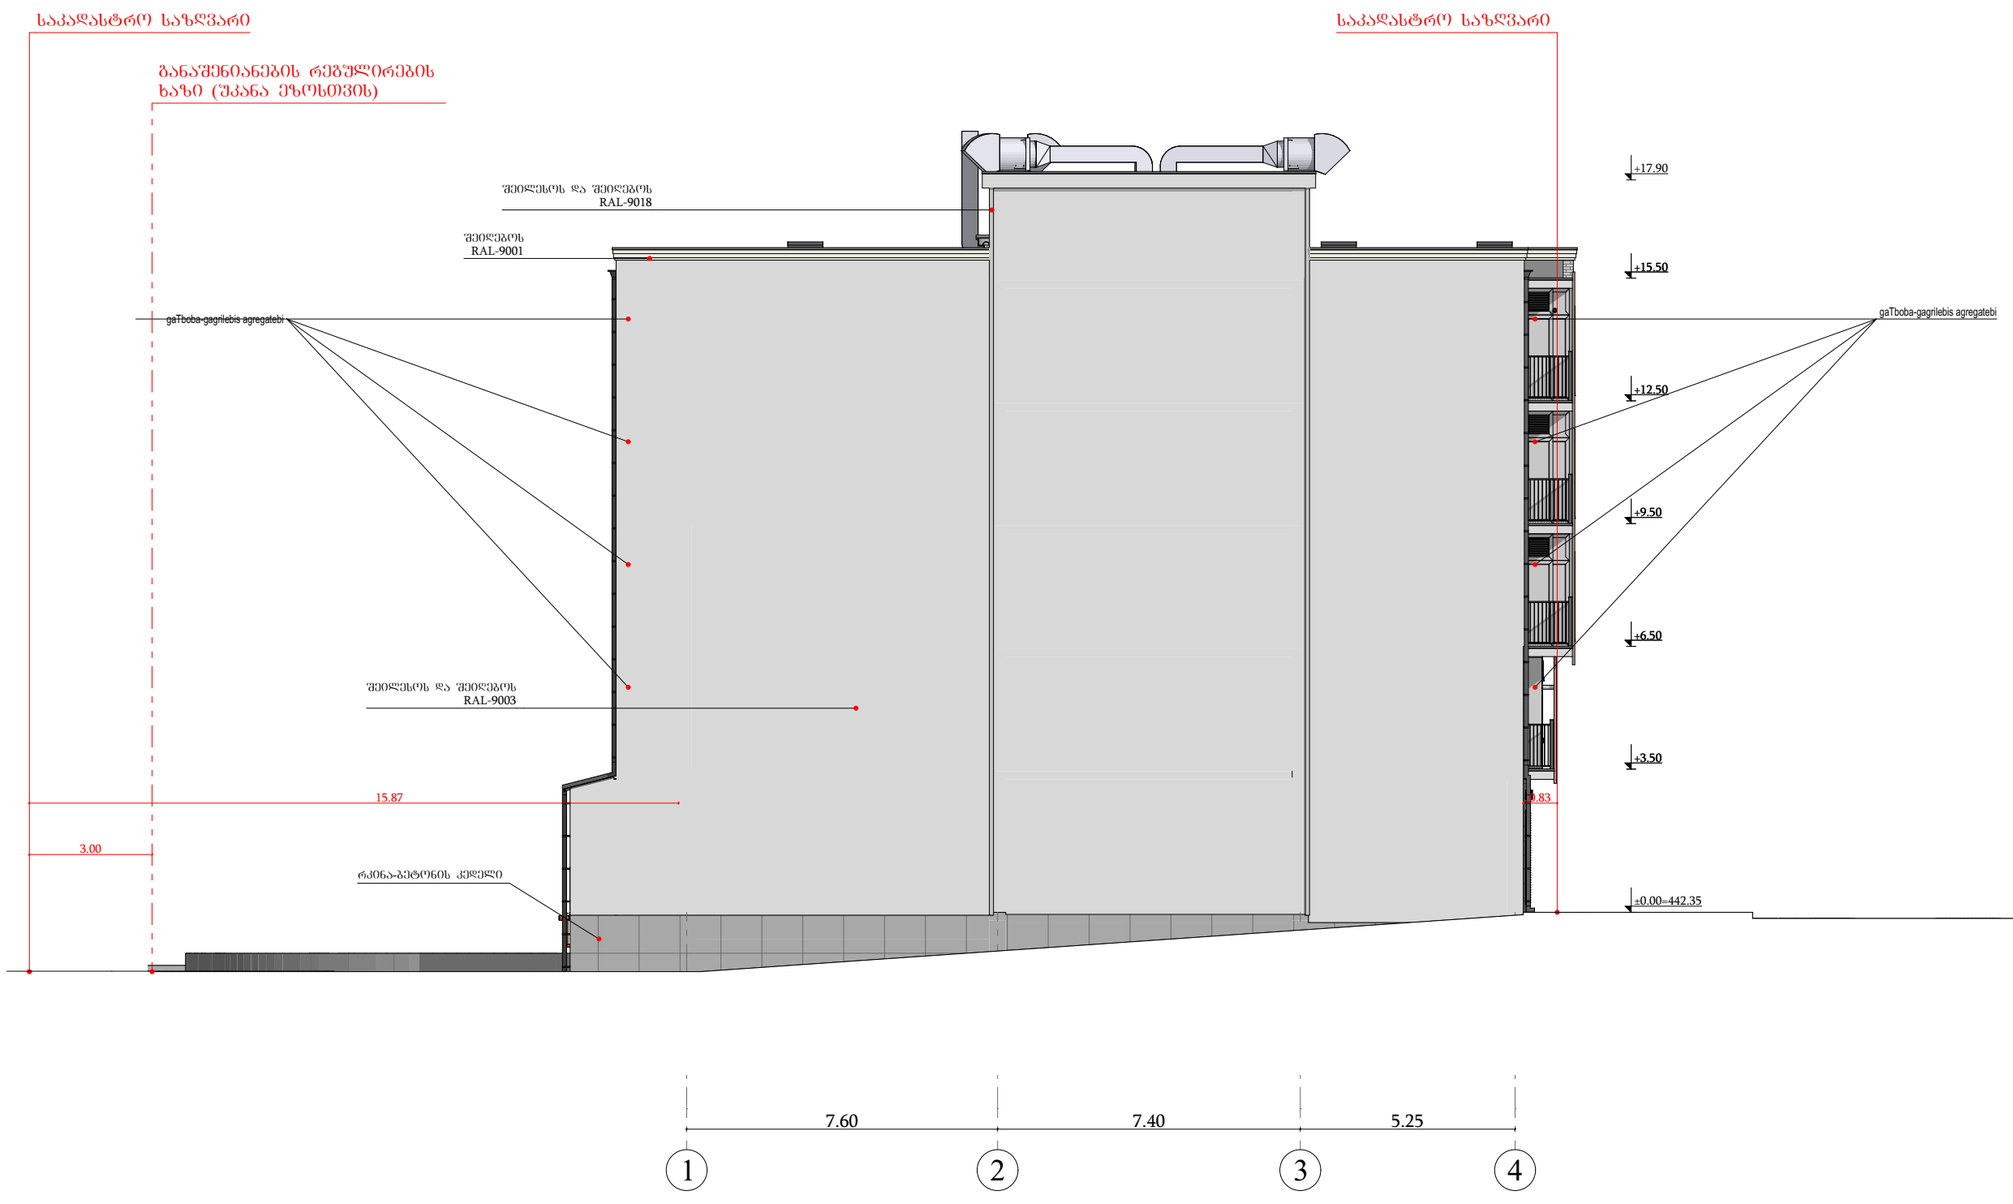

ფორმატი	საპროექტო ორგანიზაცია		დირექტორი	მაკა აბხაზავა		პროექტის სახელწოდება	ნახაზის სახელწოდება	
A3	შ.პ.ს. "ვერტექს" ს/კ 405404977		მთ. არქიტექტორი	გიორგი ბარამიძე		მრავალბინიანი საცხოვრებელი სახლი	ფასადი 1-4 ღერძებს შორის	
			პრ. ავტორი	გიორგი ბარამიძე შ. პაიჩაძვილი				
	მისამართი		კონსტრუქტორი	ნინო ბარისაშვილი		მისამართი	თარიღი	მასშტაბი	ფურცელი	ფურცლები
	საქართველო, ქ. თბილისი, ი. ხვიჩიას №36/40		დამკვეთი	ზვიადი ბეჭა ბაბუა		ქ. თბილისი, ბ. ჭყონდიდელის ქ. №46ა; ს/კ 01.12.12.024.057	19/11/2023	1:150		

ფასადი 4-1 ღერძებს შორის



ფორმატი	საპროექტო ორგანიზაცია	დირექტორი	მაკა აბხაზავა		პროექტის სახელწოდება	ნახაზის სახელწოდება	
A3	შ.პ.ს. "ვერტექს" ს/კ 405404977	მთ. არქიტექტორი	ბიორგი ბარამიძე		მრავალბინიანი საცხოვრებელი სახლი	ფასადი 4-1 ღერძებს შორის	
		პრ. ავტორი	ბიორგი ბარამიძე შ. აკინაშვილი				
	მისამართი	კონსტრუქტორი	ნინო ბარისაშვილი		მისამართი	თარიღი	მასშტაბი	ფურცელი	ფურცლები
	საქართველო, ქ. თბილისი, ი. ხვიჩიას №36/40	დამკვეთი	ზვიადი ბეძა ბაბუა		ქ. თბილისი, ბ. ჭყონდიდელის ქ. №46ა; ს/კ 01.12.12.024.057	19/11/2023	1:150		

ფასადი ა-გ ღერძებს შორის



ფორმატი	საპროექტო ორგანიზაცია	დირექტორი	მაკა აბხაზავა		პროექტის სახელწოდება	ნახაზის სახელწოდება	
A3	შ.პ.ს. "ვერტექს" ს/კ 405404977	მთ. არქიტექტორი	ბიორგი ბარამიძე		მრავალბინიანი საცხოვრებელი სახლი	ფასადი ა-გ ღერძებს შორის	
		პრ. ავტორი	ბიორგი ბარამიძე შ. აბაინაშვილი				
	მისამართი	კონსტრუქტორი	ნინო ბარისაშვილი		მისამართი	თარიღი	მასშტაბი	ფურცელი	ფურცლები
	საქართველო, ქ. თბილისი, ი. ხვიჩიას №36/40	დამკვეთი	ზვიადი ბეძა ბაბუა		ქ. თბილისი, ბ. ჭყონდიდელის ქ. №46ა; ს/კ 01.12.12.024.057	19/11/2023	1:150		

ფასადი გ-ა ღერძებს შორის



ფორმატი	საპროექტო ორგანიზაცია		დირექტორი	მაკა აბხაზავა		პროექტის სახელწოდება	ნახაზის სახელწოდება
A3	შ.პ.ს. "ვერტექს" ს/კ 405404977		მთ. არქიტექტორი	გიორგი ბარამიძე		მრავალბინიანი საცხოვრებელი სახლი	ფასადი გ-ა ღერძებს შორის
	მისამართი		პრ. ავტორი	გიორგი ბარამიძე შ. პაინაშვილი		მისამართი	თარიღი / მასშტაბი / ფურცელი / ფურცლები
	საქართველო, ქ. თბილისი, ი. ხვიჩიას №36/40		კონსტრუქტორი	ნინო ბარისაშვილი		ქ. თბილისი, გ. ჭყონდიდელის ქ. №46ა; ს/კ 01.12.12.024.057	19/11/2023 / 1:150
			დამკვეთი	ზვიადი ბეჭა ბაბუა			

მიწისპირა სართულის დადგენა
მიწისზედა ფართი = 63.9 კვ.მ.
პერიმეტრი = 72.09 მეტრი
63.9/72.09 = 0.88

P=72.08

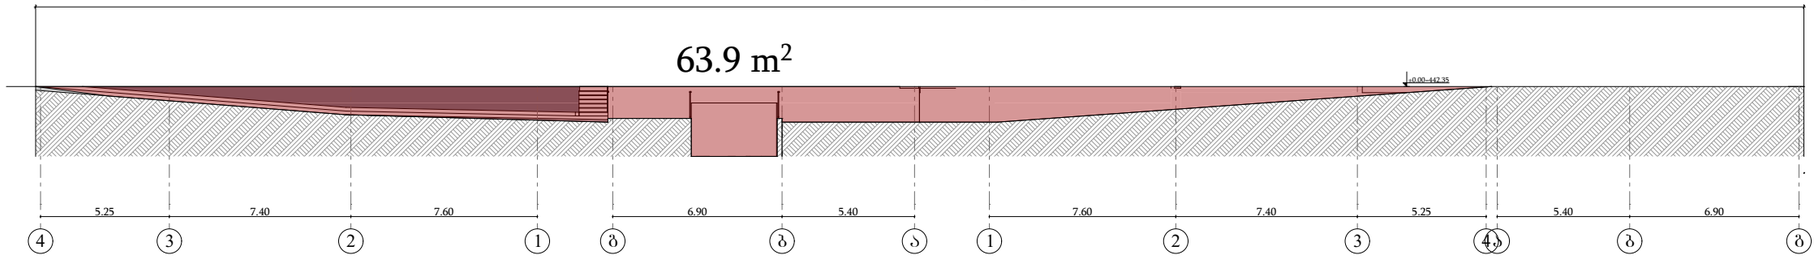

ფორმატი	საპროექტო ორგანიზაცია	დირექტორი	მაკა აბხაზავა		პროექტის სახელწოდება	ნახაზის სახელწოდება	
A3	შ.პ.ს. "ვერტექს" ს/კ 405404977	მთ. არქიტექტორი	გიორგი ბარამიძე		მრავალბინიანი საცხოვრებელი სახლი		
	მისამართი	პრ. ავტორი	გიორგი ბარამიძე შ. პაპინაშვილი		მისამართი	თარიღი	მასშტაბი	ფურცელი	ფურცლები
	საქართველო, ქ. თბილისი, ი. ხვიჩიას №36/40	კონსტრუქტორი	ნინო ბარისაშვილი		ქ. თბილისი, ბ. ჭყონდიდელის ქ. №46ა; ს/კ 01.12.12.024.057	19/11/2023	1:250		
		დამკვეთი	ზვიადი ბეძა ბაბუა						

კარ-ფანჯრების სპეციფიკაცია

ვ-1
რაოდენობა 5

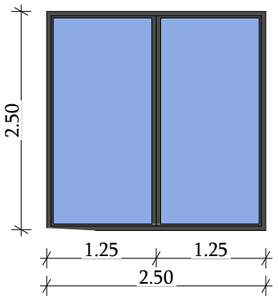

ვ-2
რაოდენობა 1

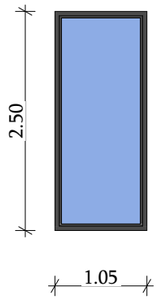

კ-1
რაოდენობა 2

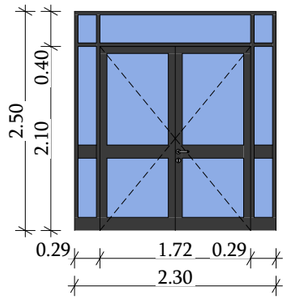

კ-2
რაოდენობა 3

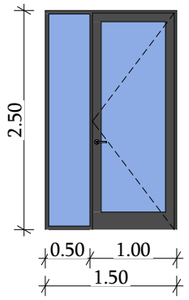

კ-3
რაოდენობა 16

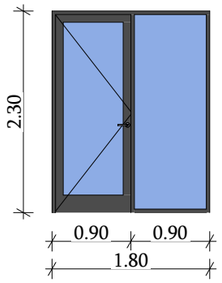

კ-4
რაოდენობა 8

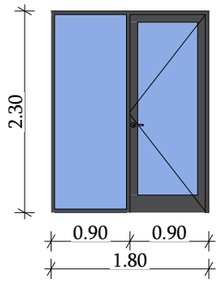

კ-5
რაოდენობა 11

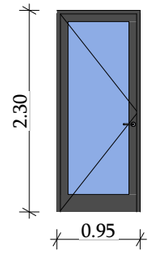

ფ-1
რაოდენობა 2

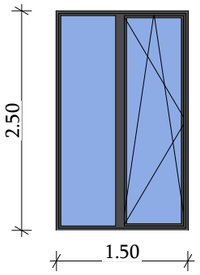

ფ-2
რაოდენობა 24

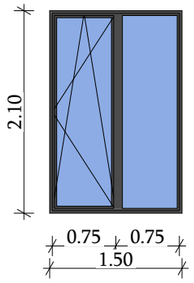

ფ-3
რაოდენობა 4

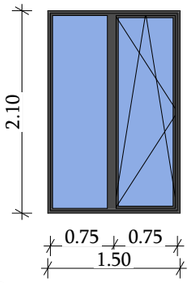

ფ-4
რაოდენობა 4

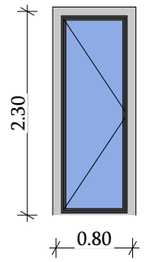

კ-1
რაოდენობა 7

კარი ზედაპირის
გარეშე მოძრაობით

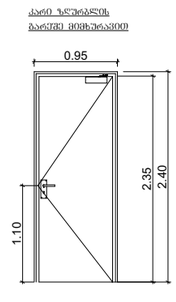

კ-2
რაოდენობა 16

კარი ზედაპირით
მოძრაობის გარეშე

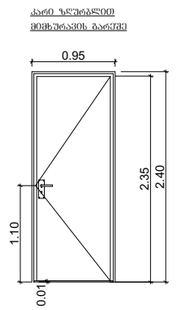

კ-3
რაოდენობა 2

კარი ზედაპირის და
მოძრაობის გარეშე

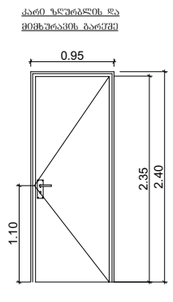

ფორმატი	საპროექტო ორგანიზაცია		დირექტორი	მაკა აბხაზავა		პროექტის სახელწოდება		ნახაზის სახელწოდება	
A3	შ.პ.ს. "ვერტექს" ს/კ 405404977		მთ. არქიტექტორი	გიორგი ბარამიძე		მრავალბინიანი საცხოვრებელი სახლი			
			პრ. ავტორი	გიორგი ბარამიძე შ. პაპინაშვილი					
	მისამართი		კონსტრუქტორი	ნინო ბარისაშვილი		მისამართი	თარიღი	მასშტაბი	ფურცელი	ფურცლები
	ქ. თბილისი, ი. ხვიჩიას №36/40		დამკვეთი	ზვიადი ბეძა ბაბუა		ქ. თბილისი, ბ. ჭყონდიდელის ქ. №46ა; ს/კ 01.12.12.024.057	19/11/2023	1:50		

detalebi

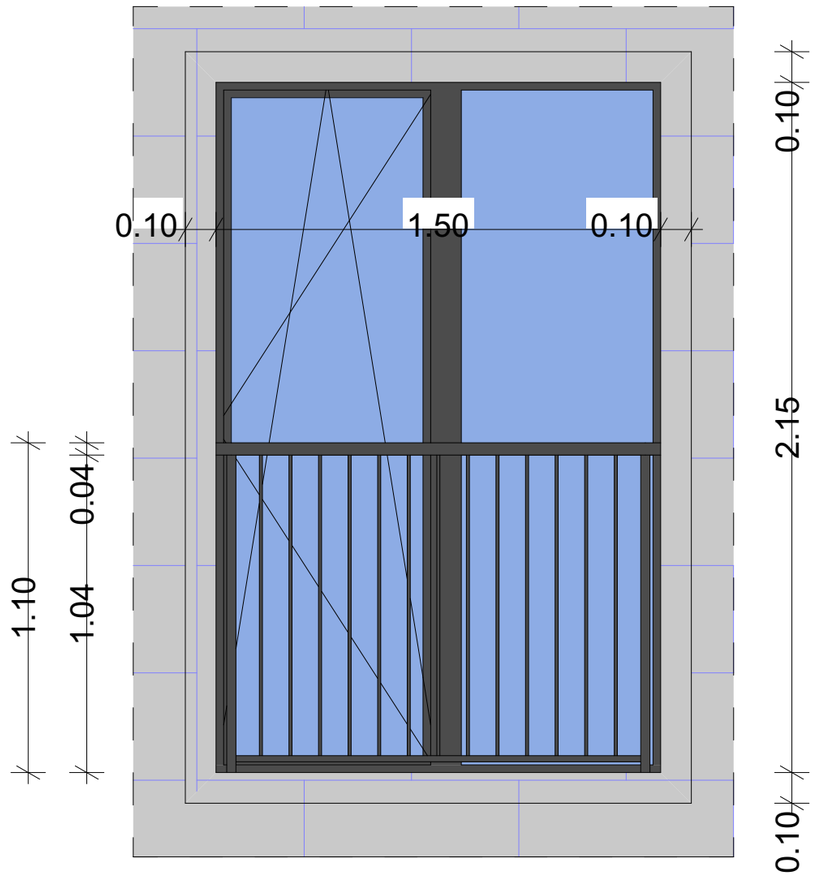

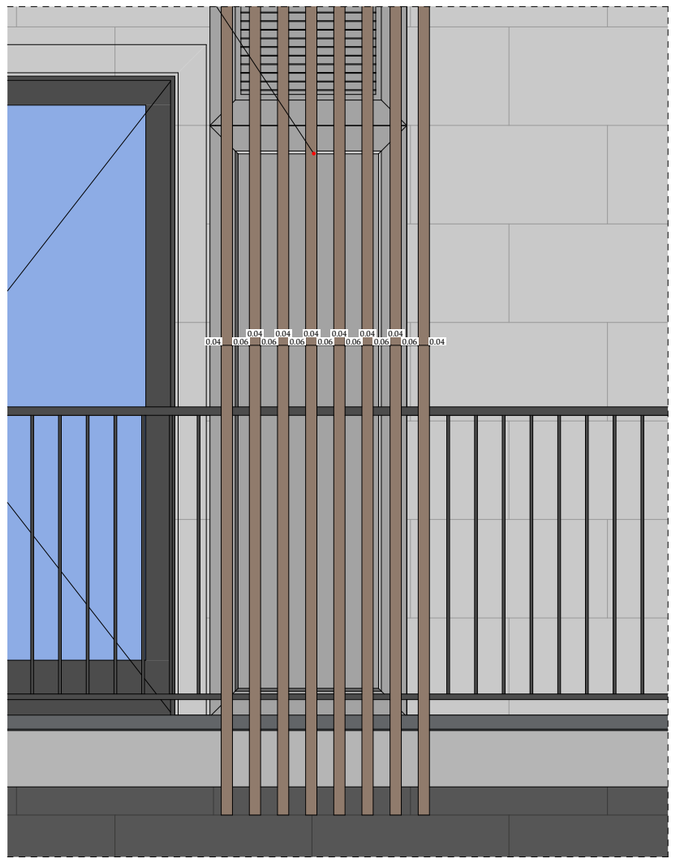

ფორმატი	საპროექტო ორგანიზაცია		დირექტორი	მაკა აბხაზავა		პროექტის სახელწოდება	ნახაზის სახელწოდება
A3	შ.პ.ს. "ვერტექს" ს/კ 405404977		მთ. არქიტექტორი	გიორგი ბარამიძე		მრავალბინიანი საცხოვრებელი სახლი	
	მისამართი		არ. ავტორი	გიორგი ბარამიძე შ. პაიჭაშვილი		მისამართი	თარიღი / მასშტაბი / ფურცელი / ფურცლები
	საქართველო, ქ. თბილისი, ი. ხვიჩიას №36/40		კონსტრუქტორი	ნინო ბარისაშვილი		ქ. თბილისი, ბ. ჭყონდიდელის ქ. №46ა; ს/კ 01.12.12.024.057	19/11/2023 / 1:20
			დამკვეთი	ზვიადი ბეჭა ბაბუა			

დეტალები

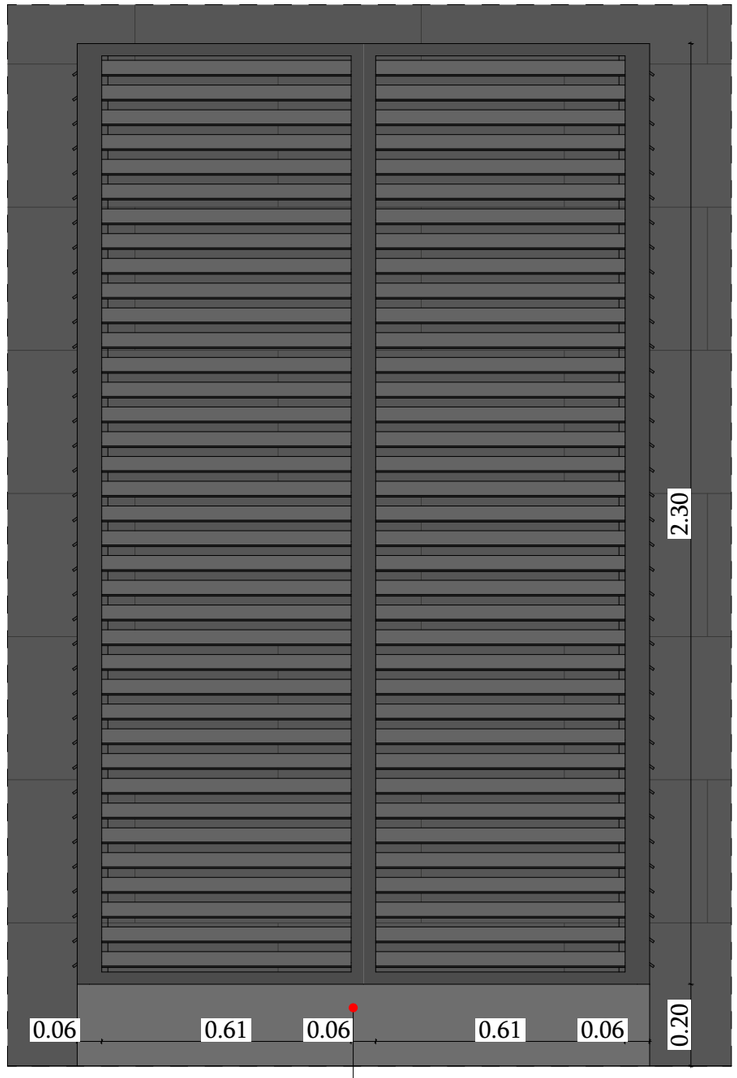

გაზის მრიცხველების ცხაური
RAL-9004

ფორმატი	საპროექტო ორგანიზაცია		დირექტორი	მაკა აბხაზავა		პროექტის სახელწოდება		ნახაზის სახელწოდება	
A3	შ.პ.ს. "ვერტექს" ს/კ 405404977		მთ. არქიტექტორი	გიორგი ბარამიძე		მრავალბინიანი საცხოვრებელი სახლი			
	მისამართი		არ. ავტორი	გიორგი ბარამიძე შ. კაპინაშვილი		მისამართი	თარიღი	მასშტაბი	ფურცელი	ფურცლები
	საქართველო, ქ. თბილისი, ი. ხვიჩიას №36/40		კონსტრუქტორი	ნინო ბარისაშვილი		ქ. თბილისი, ბ. ჭყონდიდელის ქ. №46ა; ს/კ 01.12.12.024.057	19/11/2023			
			დამკვეთი	ზვიადი ბეჭა ბაბუა					



travertinis bunebrivi qva



aguriT mopirkeTeba



bazaltis qviT mopirkeTeba

ფორმატი	საპროექტო ორგანიზაცია		დირექტორი	მაკა აბხაზავა		პროექტის სახელწოდება		ნახაზის სახელწოდება	
A3	შ.პ.ს. "ვერტექს" ს/კ 405404977		მთ. არქიტექტორი	გიორგი ბარამიძე		მრავალბინიანი საცხოვრებელი სახლი			
			არ. ავტორი	გიორგი ბარამიძე შ. პაპინაშვილი					
	მისამართი		კონსტრუქტორი	ნინო ბარისაშვილი		მისამართი	თარიღი	მასშტაბი	ფურცელი	ფურცლები
	საქართველო, ქ. თბილისი, ი. ხვიჩიას №36/40		დამკვეთი	ზვიადი ბეჭა ბაგუა		ქ. თბილისი, ბ. ჭყონდიდელის ქ. №46ა; ს/კ 01.12.12.024.057	19/11/2023		