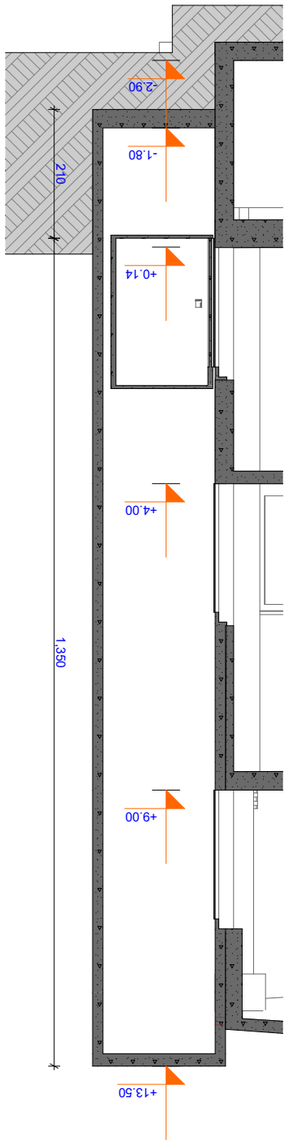

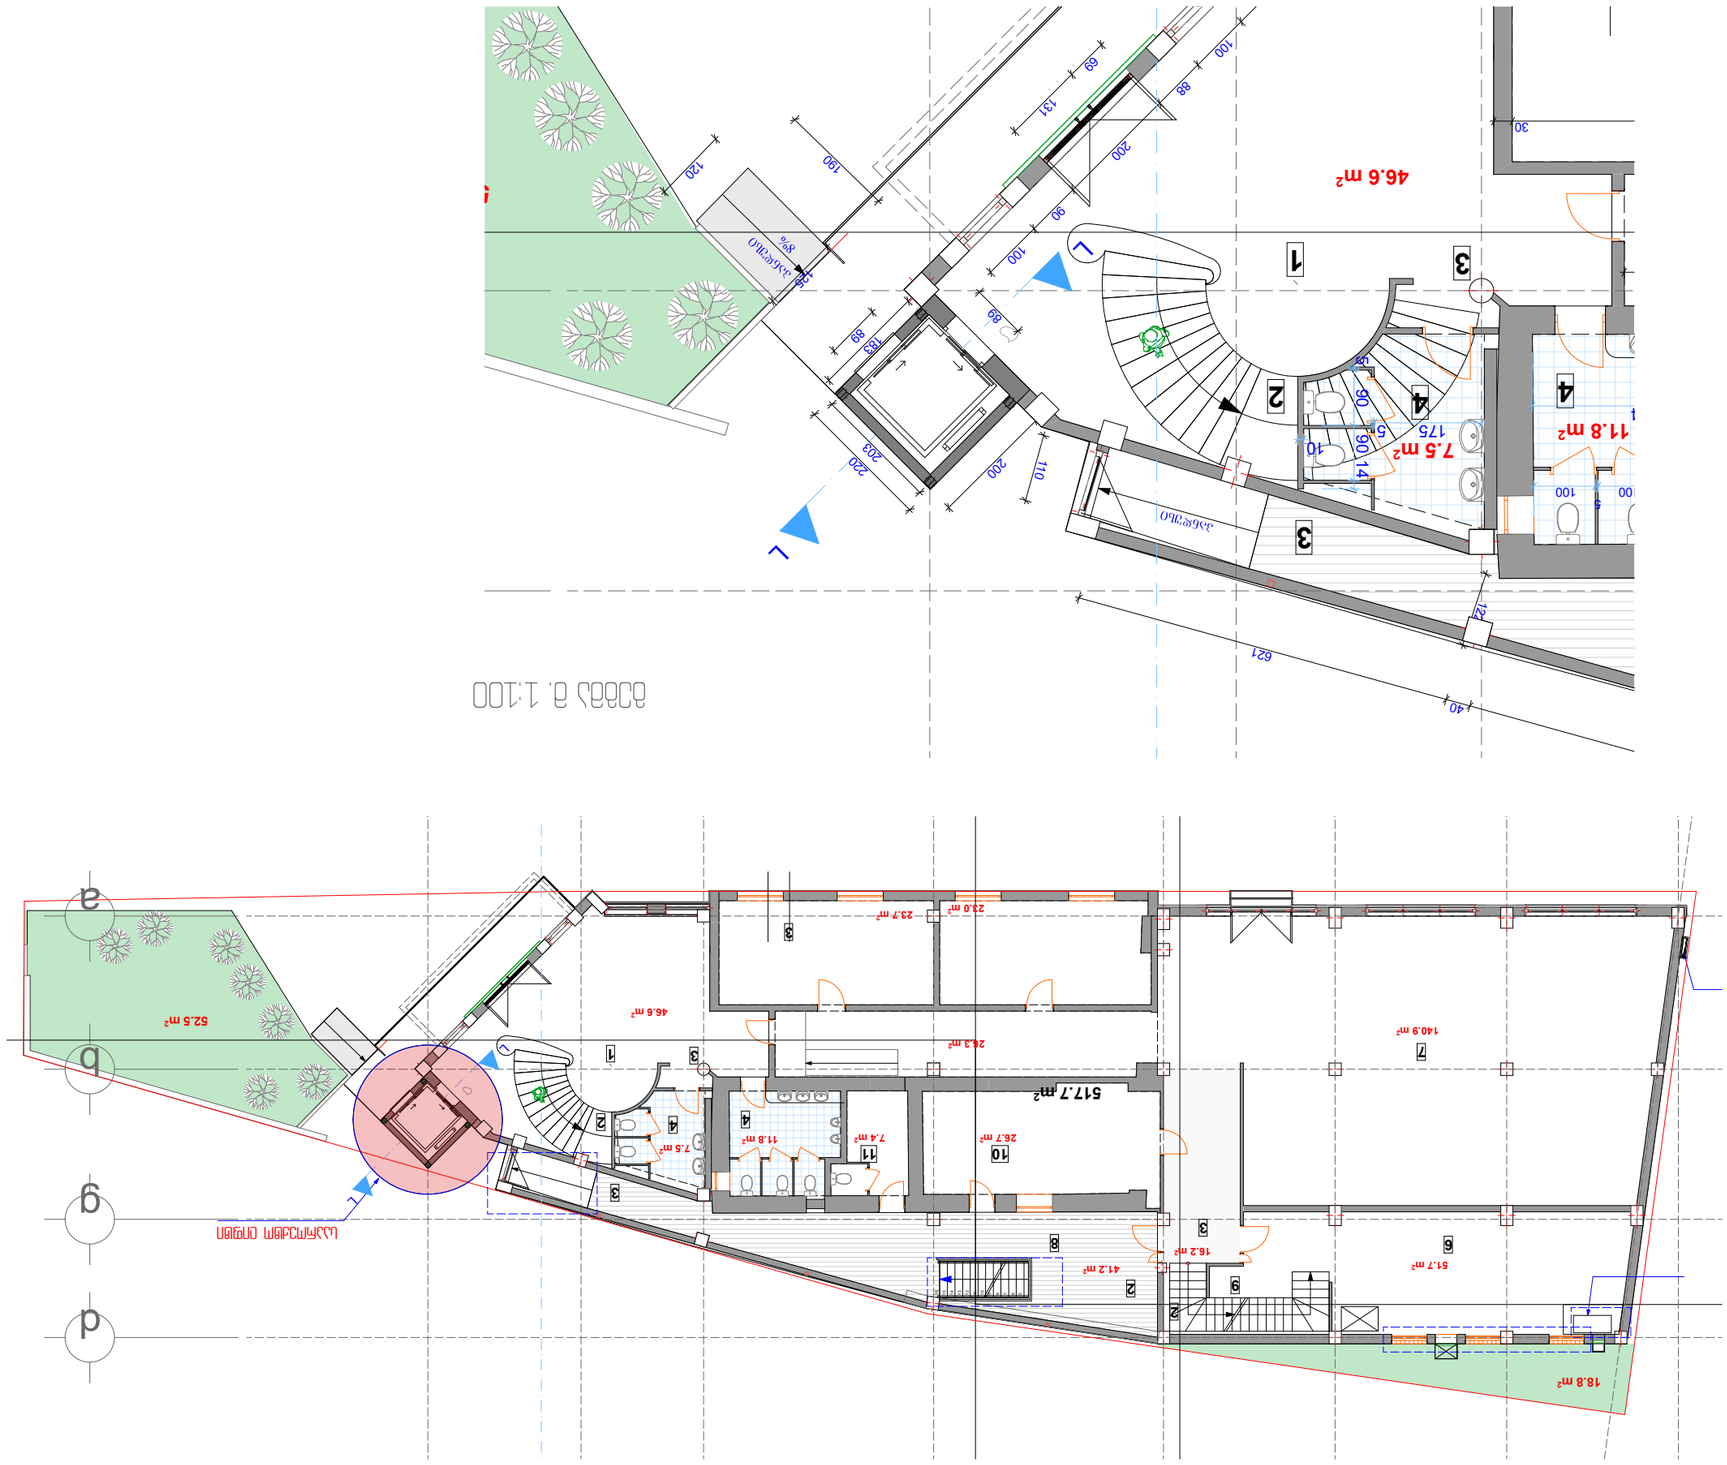

41.2 m2 L

L

26.7 m2 7.4 m2 11.8 m2 51.7 m2

7.5 m2

46.6 m2

16.2 m2

140.9 m2

23.7 m2

26.3 m2

23.0 m2

18.8 m2

52.5 m2

517.7 m2

a

b

g

d

1

2

3

4

4

7

6
3

8

3

10 11

3

2

2

9 5

6

7

8
9 10111213141516

saproeqto lifti 1,350 210

-2.90

- 1.80

+0.14

+4.00

+9.00

+13.50

L

L

364 12

100

5
100

10 5 90 90 14

100

88

200

90

100

1 0

175 5 12

1

0

90

40

621

69

131

125

220 200

89
89

183

203
11.8 m2

7.5 m2

46.6 m2 52.5 m

1

2

3

4

4

3

30

ლიფტის განლაგების სქემა მ. 1:200 ჭრილი მ. 1:100

გეგმა მ. 1:100

200

220 1,350

ლიფტის კონსტრუქცია ლითონის კვადრატებით
და სხვა პროფილებით დაიფაროს ბეტოპანით
და მოპიტკეთდეს აგურის ფილებით.