


S - 3

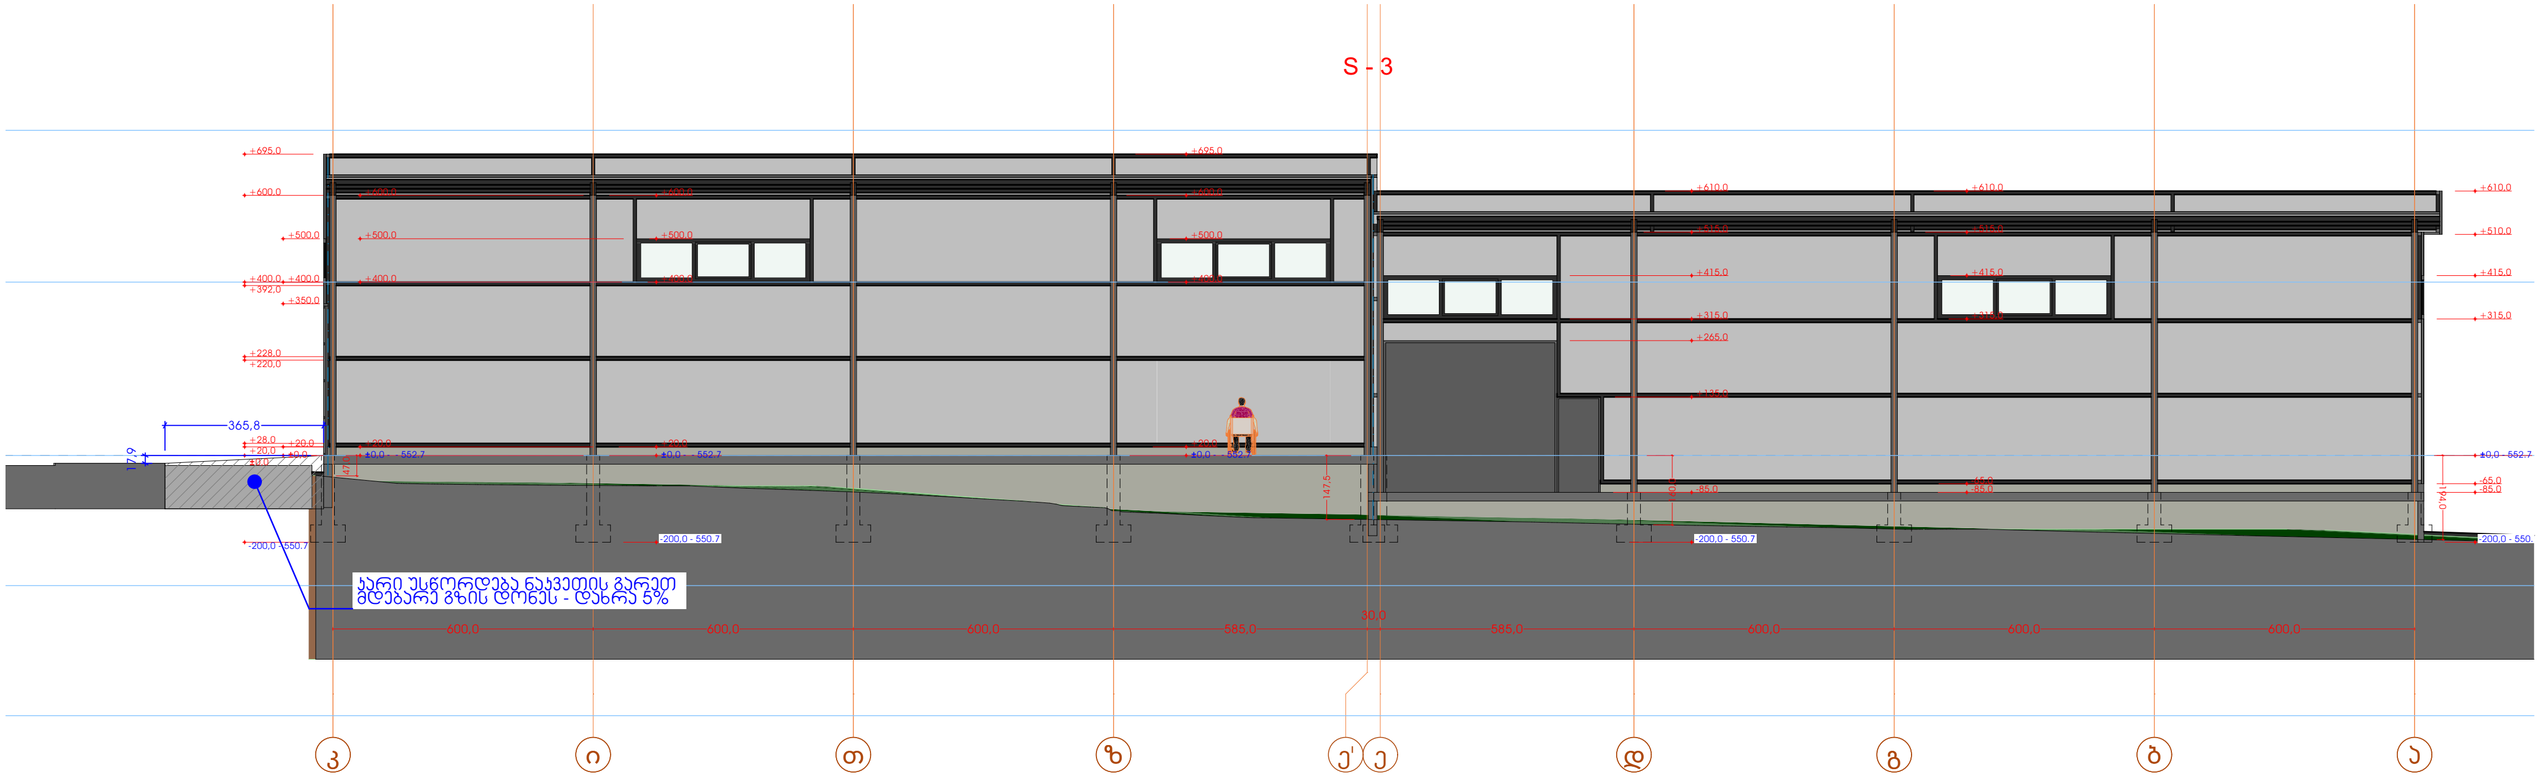

S - 1

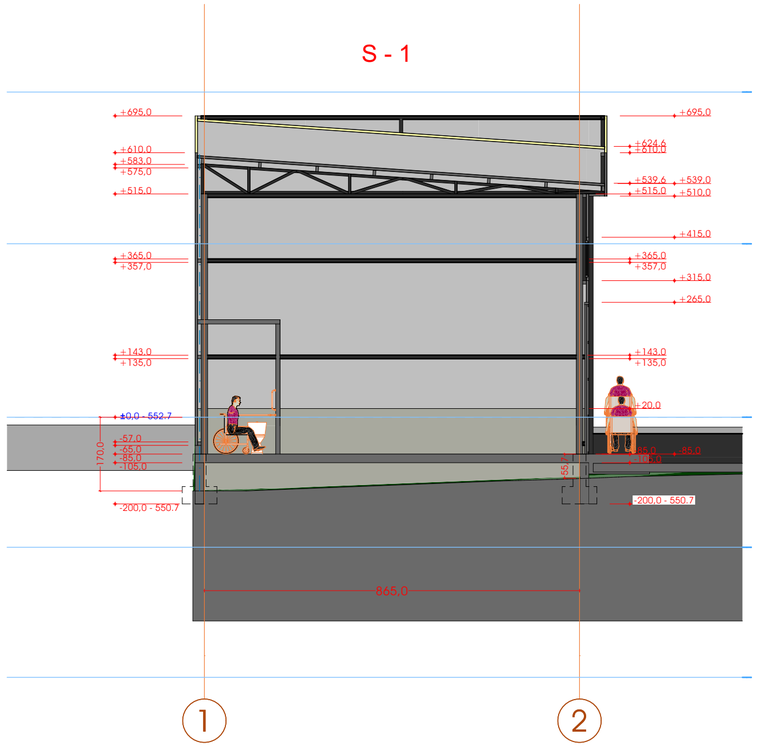

S - 2

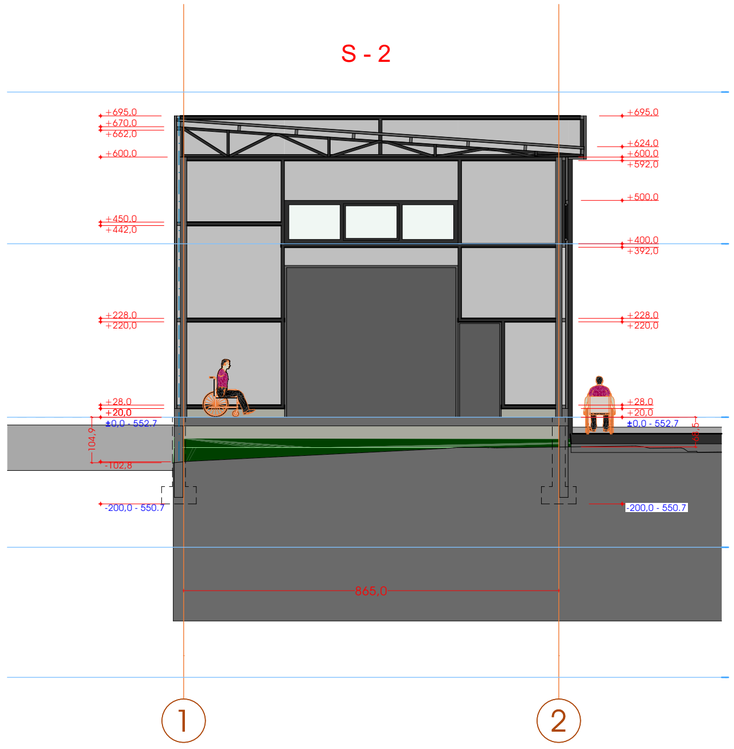

დამკვეთი

შპს "ილიებს"

პროექტის მდებარეობა / მისამართი

ქალაქი თბილისი, დიდი ლილო, სოფელი დიდი ლილო

საკადასტრო კოდი	81.08.16.848

პროექტის სახელწოდება

საწყობი

პირობითი აღნიშვნები

I-I	საკადასტრო საზღვარი
1	ფრილის ხაზი
	ღერძის ხაზი
0.00	სიმაღლის ნიშნული

#	მიწა ფერმეპის კატეგორია	მ²
1.		
2.		
3.		
4.		
5.		
6.		
7.		
8.		
9.		
10.		
11.		
12.		
13.		
	სულ ფარდი	

საპროექტო ორგანიზაცია

თბილისი, ჯორჯიაშვილის ქ. №4 I სართული ტელ: 2 96 34 43 2 45 19 00	
პროფესიონალ კონსტრუქციები ჯგუფი	
საპროექტო ჯგუფი	ხელმოწერა
დირექტორი	
ბ. ჩანტლაძე	
არქიტექტორი	
თ. ბანგაძილი	

ნახაზის / მოცემულობის დასახელება

ჭრილები

მასშტაბი	1:100
ფერცელი	
ფორმატი	
თარიღი	2025
სტადია	პროექტის შეთანხმება