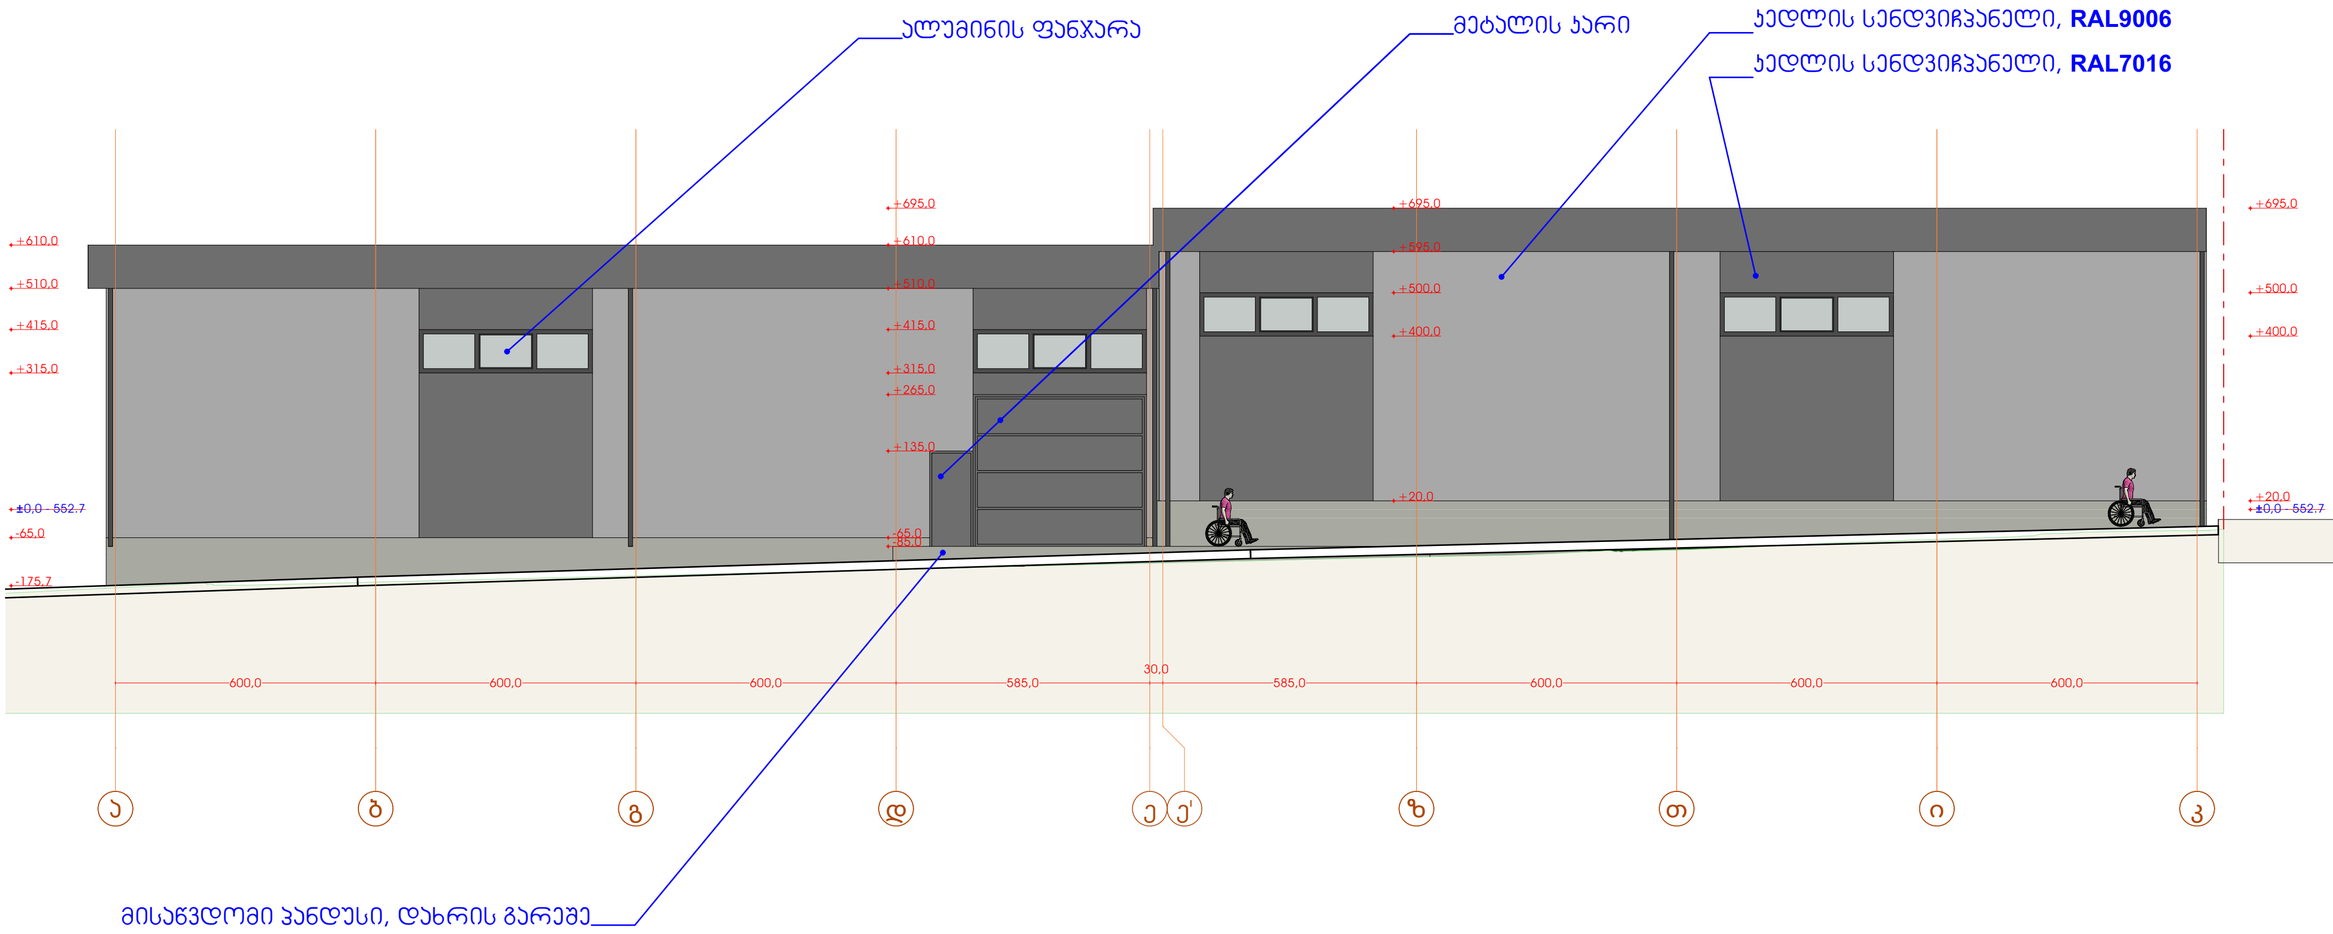


| | |
|---|---|
| დამკვეთი | |
| შპს "ილიტეკ" | |
| პროექტის მდებარეობა / მისამართი | |
| ქალაქი თბილისი, დიდი ლილო, სოფელი დიდი ლილო | |
| საკადასტრო კოდი | 81.08.16.848 |
| პროექტის სახელწოდება | |
| სანყობი | |
| პირობითი აღნიშვნები | |
| 1-1 | საკადასტრო სახღვარი |
| | ჭრილის ხაზი |
| 1 | ღერძის ხაზი |
| 0.00 | სიმაღლის ნიშნული |

| # | მიდა ფართების ეკსპლიკაცია | მ² |
|---|---|---|
| 1. | | |
| 2. | | |
| | სულ ფართი | |

| | |
|---|---|
| საპროექტო ორგანიზაცია | |
| თბილისი, მარჯანიშვილის ქ. №4<br>II სართული<br>ტელ: 2 96 34 43<br>2 45 19 00<br>პროფესიონალ ჯოზეფლიტანი<br>ჯგუფი | |
| საპროექტო ჯგუფი | ხელმოწერა |
| დირექტორი | |
| ბ. ჩანტლაძე | |
| არქიტექტორი | |
| თ. ბენაშვილი | |
| | |
| | |
| ნახაზის / მოცემულობის დასახელება | |

# ფასადი ა-ჯ ღერძებს შორის

| | |
|---|---|
| მასშტაბი | 1:100 |
| ფერცელი | |
| ფორმატი | |
| თარიღი | 2025 |
| სტადია | პროექტის შეთანხმება |

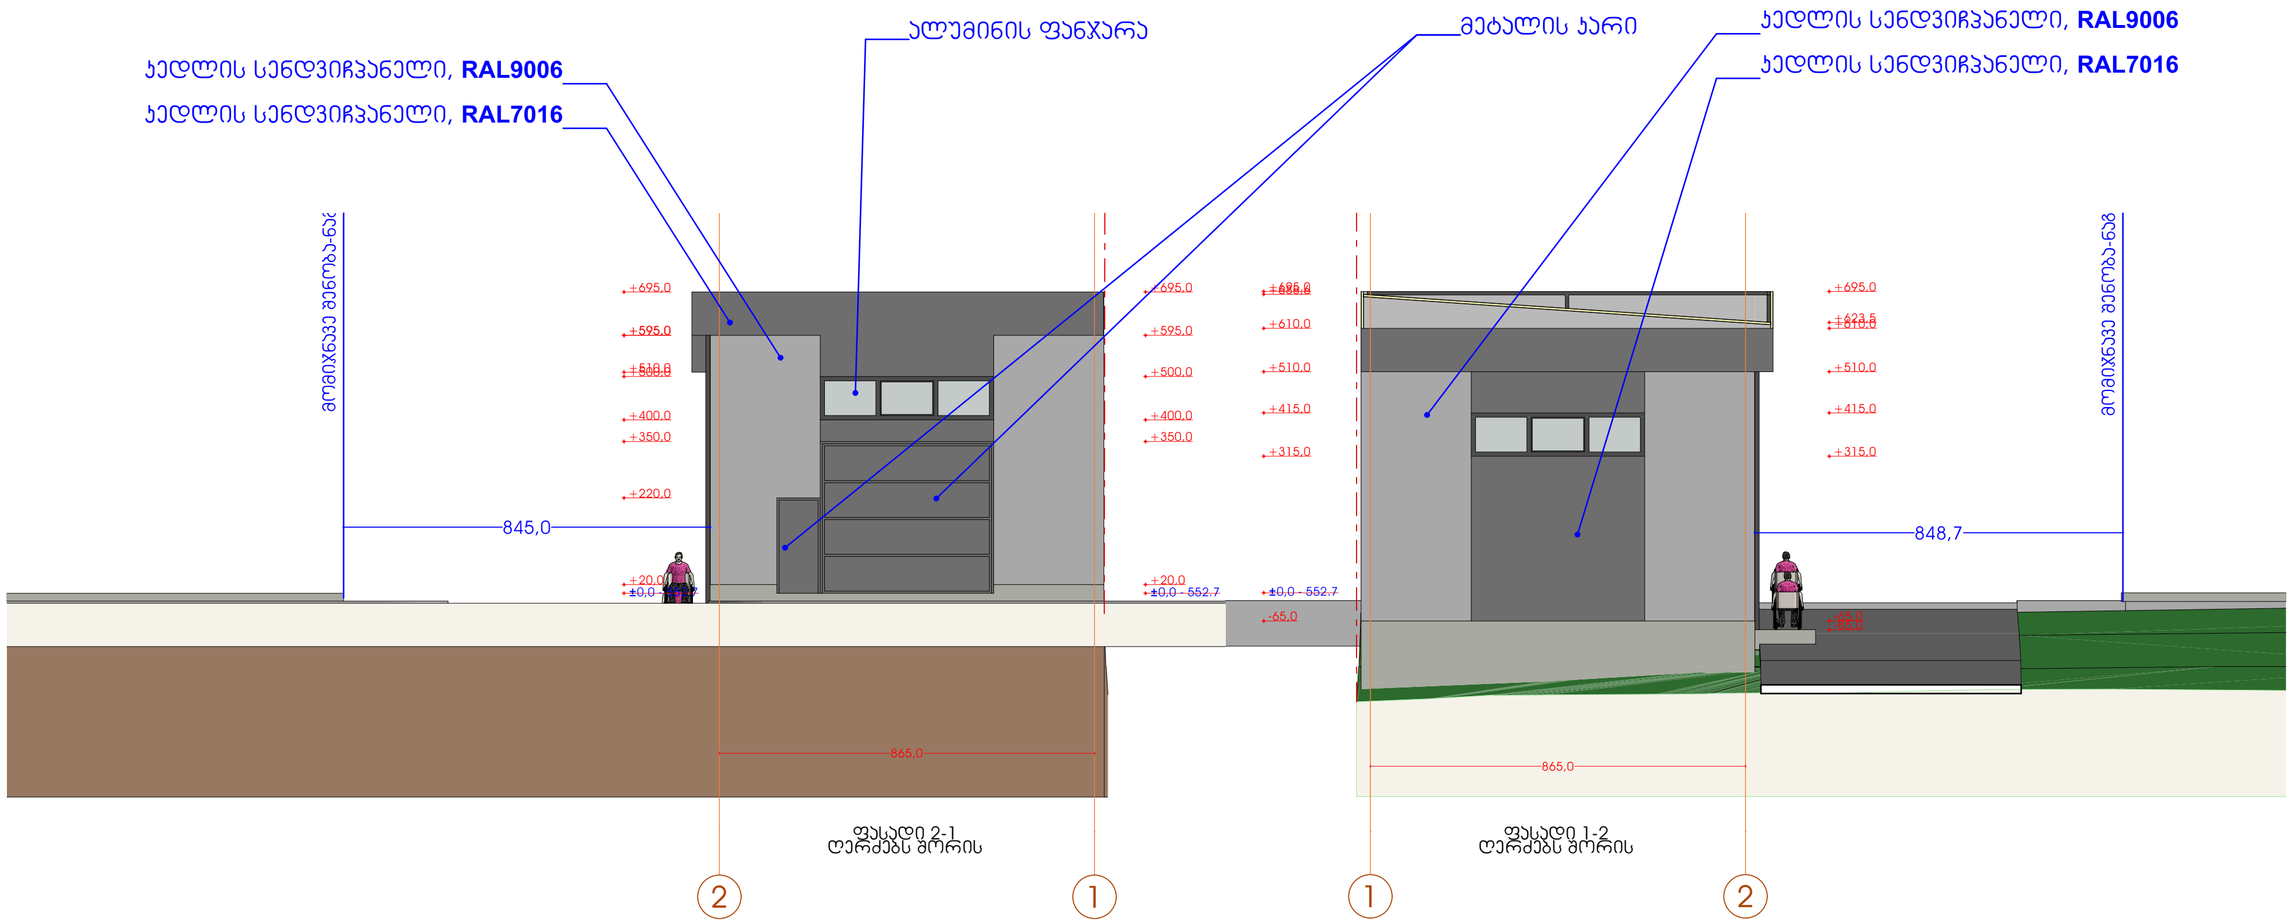


| | |
|---|---|
| დამკვეთი | |
| შპს "ილიტეკ" | |
| პროექტის მდებარეობა / მისამართი | |
| ქალაქი თბილისი, დიდი ლილო, სოფელი დიდი ლილო | |
| საკადასტრო კოდი | 81.08.16.848 |
| პროექტის სახელწოდება | |
| სანყობი | |
| პირობითი ალნიშვნები | |
| 1-1 | საკადასტრო სახღვარი |
| | ჭრილის ხაზი |
| 1 | ღერძის ხაზი |
| 0.00 | სიმაღლის ნიშნული |

| # | მიდა ფართების ეჩსპლიკაცია | მ² |
|---|---|---|
| 1. | | |
| 2. | | |
| | სულ ფართი | |

| | |
|---|---|
| საპროექტო ორგანიზაცია | |
| თბილისი, მარჯანიშვილის ქ. №4 I სართული ტელ: 2 96 34 43 2 45 19 00 | |
| პროფესიონალ კონსულტანტთა ჯგუფი | |
| საპროექტო ჯგუფი | ხელმოწერა |
| დირექტორი | |
| ბ. ჩანლაკე | |
| არქიტექტორი | |
| თ. ბენაშვილი | |
| | |
| | |
| ნახაზის / მოცემულობის დასახელება | |

# ფასადები

| | |
|---|---|
| მასშტაბი | 1:100 |
| ფერცელი | |
| ფორმატი | |
| თარიღი | 2025 |
| სტადია | პროექტის შეთანხმება |

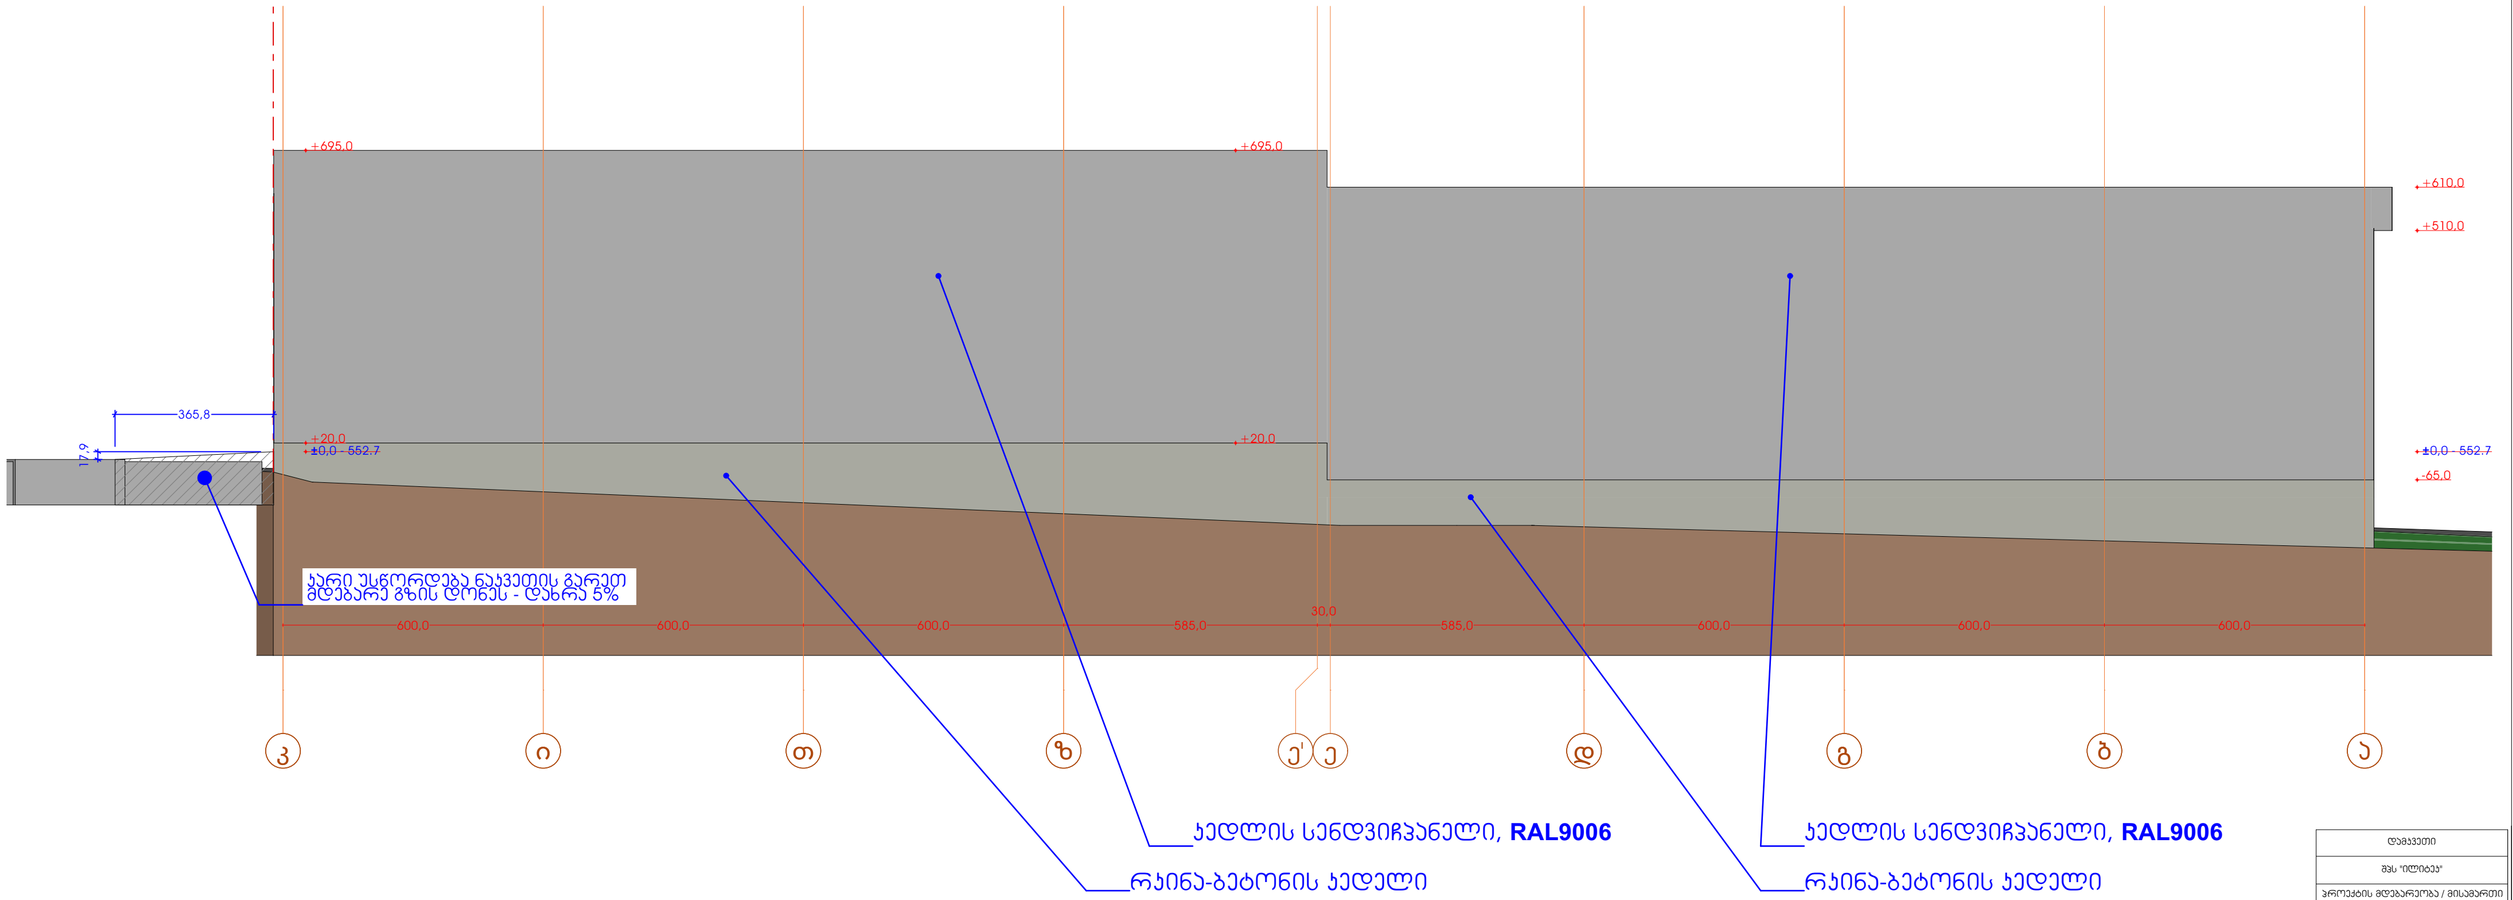


| | |
|---|---|
| დამკვეთი | |
| შპს "ილიტეკ" | |
| პროექტის მდებარეობა / მისამართი | |
| ქალაქი თბილისი, დიდი ლილო, სოფელი დიდი ლილო | |
| საკადასტრო კოდი | 81.08.16.848 |
| პროექტის სახელწოდება | |
| სანყობი | |
| პირობითი აღნიშვნები | |
| 1-1 | საკადასტრო საზღვარი |
| 1 | ჭრილის ხაზი |
| | ღერძის ხაზი |
| 0.00 | სიმაღლის ნიშნული |

| # | მიდა ფართების ეჯსპლიკაცია | მ² |
|---|---|---|
| 1. | | |
| 2. | | |
| | სულ ფართი | |

საპროექტო ორგანიზაცია

თბილისი, მარჯანიშვილის ქ. №4
I სართული
ტელ: 2 96 34 43
2 45 19 00
პროფესიონალ ჯოჯოლიანი
ჯეფი

| | |
|---|---|
| საპროექტო ჯგუფი | ხელმოწერა |
| დირექტორი | |
| ბ. ჩანტლაძე | |
| არქიტექტორი | |
| თ. ბენაშვილი | |
| | |
| | |

ნახაზის / მოცემულობის დასახელება

ფასადი ჯ-ა
ღერძებს მორის

| | |
|---|---|
| მასშტაბი | 1:100 |
| ფერცელი | |
| ფორმაბი | |
| თარიღი | 2025 |
| სტადია | პროექტის შეთანხმება |

# სენდვიჩპანელის კვანძები, ღიობის მონტაჟი

კედლის პანელების გარე კუთხის მოწყობის დეტალი

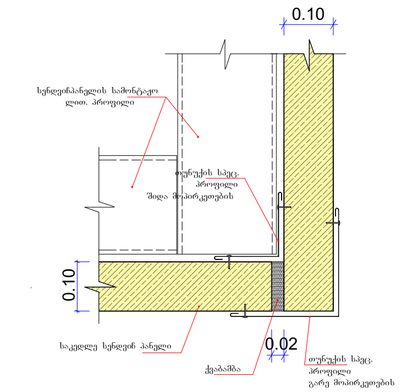


კედლის პანელში ფანჯრების მონტაჟის დეტალი

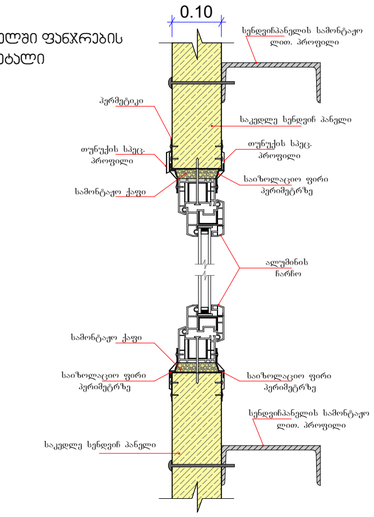


კედლების პანელებს შორის დეფორმაციული ნაკერის მოწყობის დეტალი

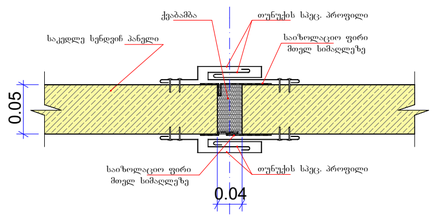


## კედლის სენდვიჩპანელი ფერები
**RAL9006; RAL7017**



## სახურავის სენდვიჩპანელი
**RAL9006**

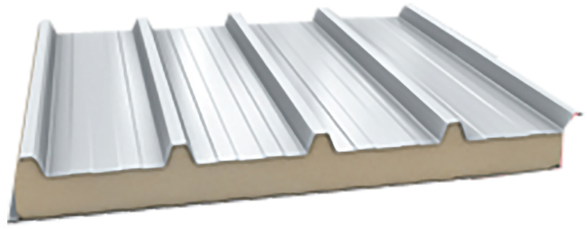

## კარი ხის მასალის 2-ცალი
**RAL7016**

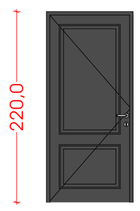


## კარი მეტალის 2-ცალი
**RAL7016**

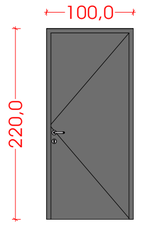


## კარი ასაწევი მეტალის 2-ცალი
**RAL7016**

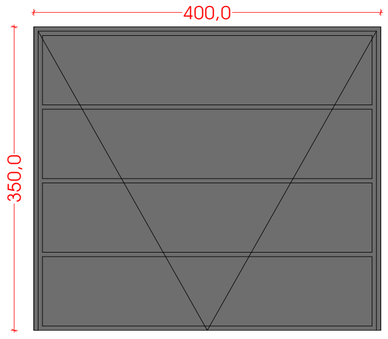


## ფანჯარა ალუმინის 6-ცალი
**RAL7016**

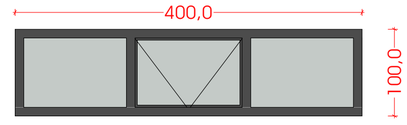


| | |
|---|---|
| დამკვეთი | |
| შპს "ილიბეჯ" | |
| პროექტის მდებარეობა / მისამართი | |
| ქალაქი თბილისი, დიდი ლილო, სოფელი დიდი ლილო | |
| საკადასტრო კოდი | 81.08.16.848 |
| პროექტის სახელწოდება | |
| საწყობი | |
| პირველადი ანდერძები | |
| I-I | საკადასტრო საზღვარი |
| 1 | ჭრილის ხაზი |
| 0.00 | ღერძის ხაზი |
| | სიმაღლის ნიშნული |

| # | შიდა ფარდების ჯამსალიკაცია | მ² |
|---|---|---|
| 1. | | |
| 2. | | |
| | სულ ფარდი | |

| | |
|---|---|
| საპროექტო ორგანიზაცია | |
| თბილისი, ვაჟა-ფშაველას პრ. №4 I სართული ტელ: 2 96 34 43 2 45 19 00 | |
| პროფესიონალ ენერგოლაბორატორია 99790 | |
| საპროექტო ჯგუფი | ხელმოწერა |
| დირექტორი | |
| ბ. ჩუბინიძე | |
| არქიტექტორი | |
| თ. ბანგიშილი | |
| | |
| | |
| ნახაზის / მოცემულობის დასახელება | |
| მასალათა დეტალიზაცია | |
| მასშტაბი | 1:100 |
| ფურცელი | |
| ფორმატი | |
| თარიღი | 2025 |
| სტადია | პროექტის შეთანხმება |