საწყობის პროექტი

2025 წელი

გარე წყალსადენის ქსელის მოწყობის გეგმა

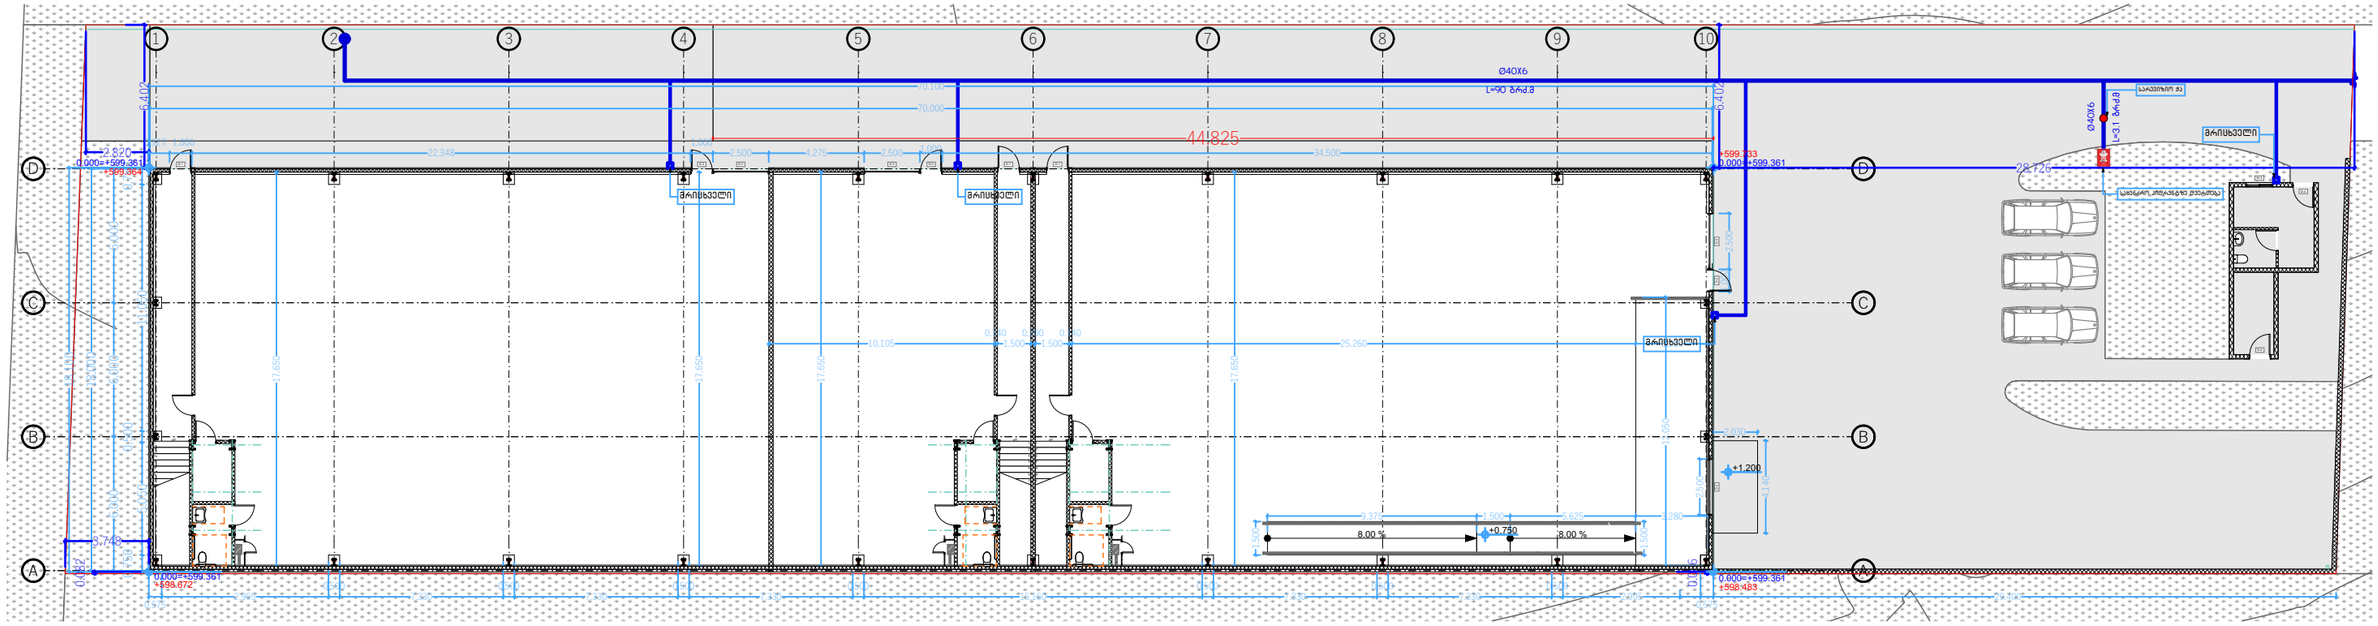

+0.000 ნიშნულზე შიდა წყალსადენის მოწყობის გეგმა

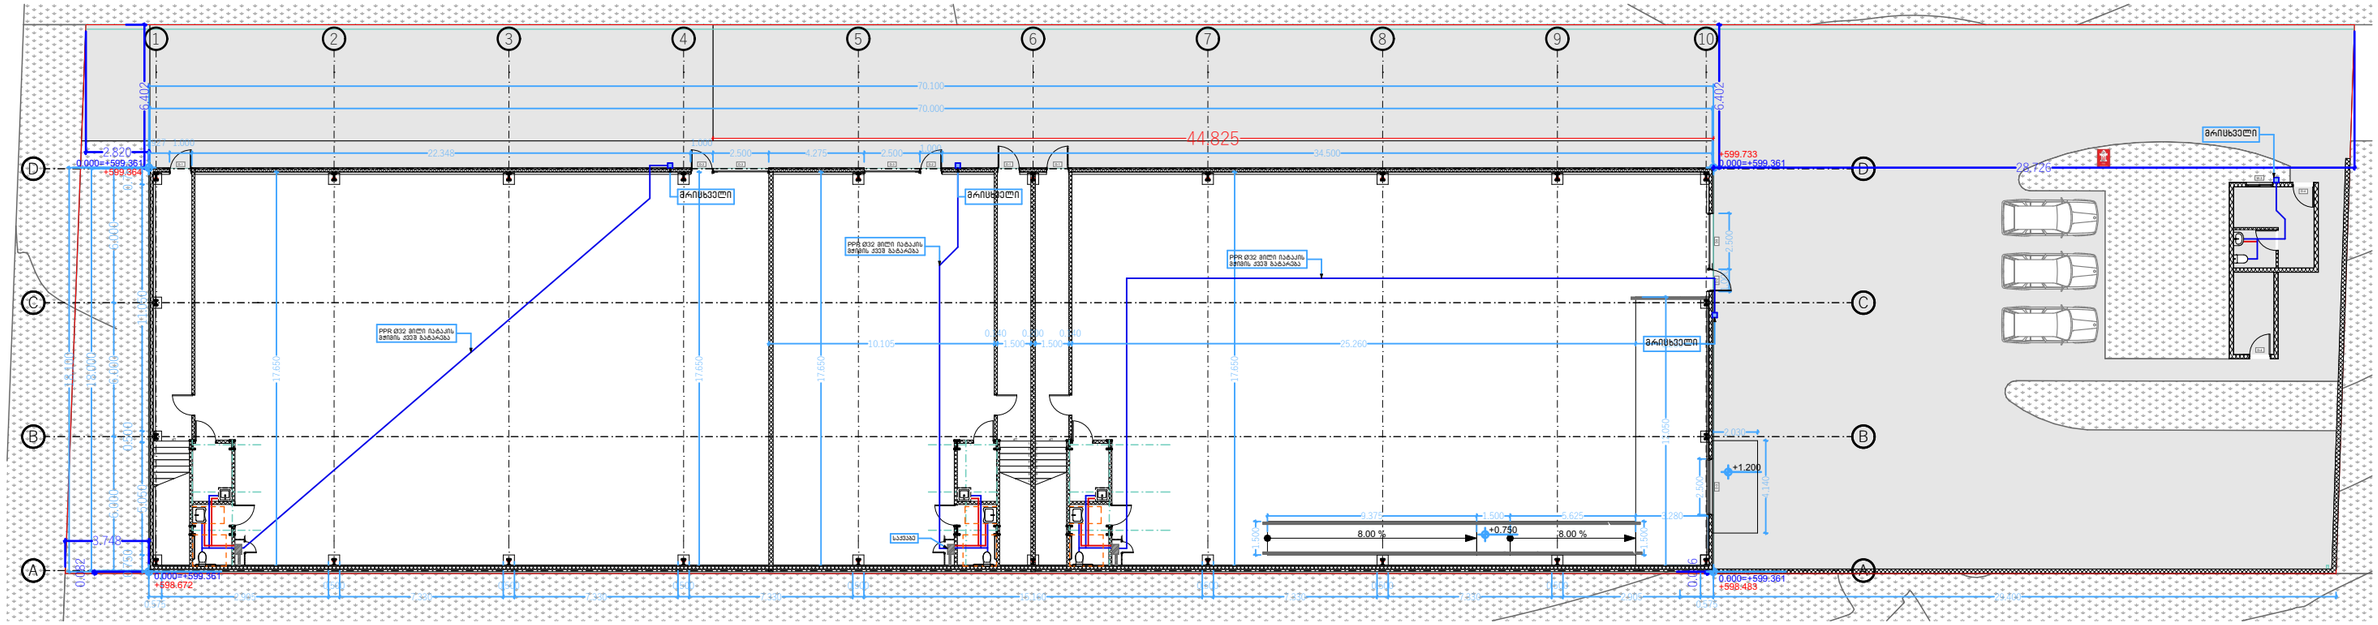

ფორმატი ა-3	ნახაზის დასახელება
პროექტის სახელწოდება	წყალ-მომარაგების ნაწილი
სასაწყობე შენობა	
მისამართი	თბილისი
ქალაქ თბილისში, ლილოს ბაზრობის მიმდებარედ, ს.კ. 01.19.13.003.057	16.06.2025

გარე კანალიზაციის ქსელის მოწყობის გეგმა

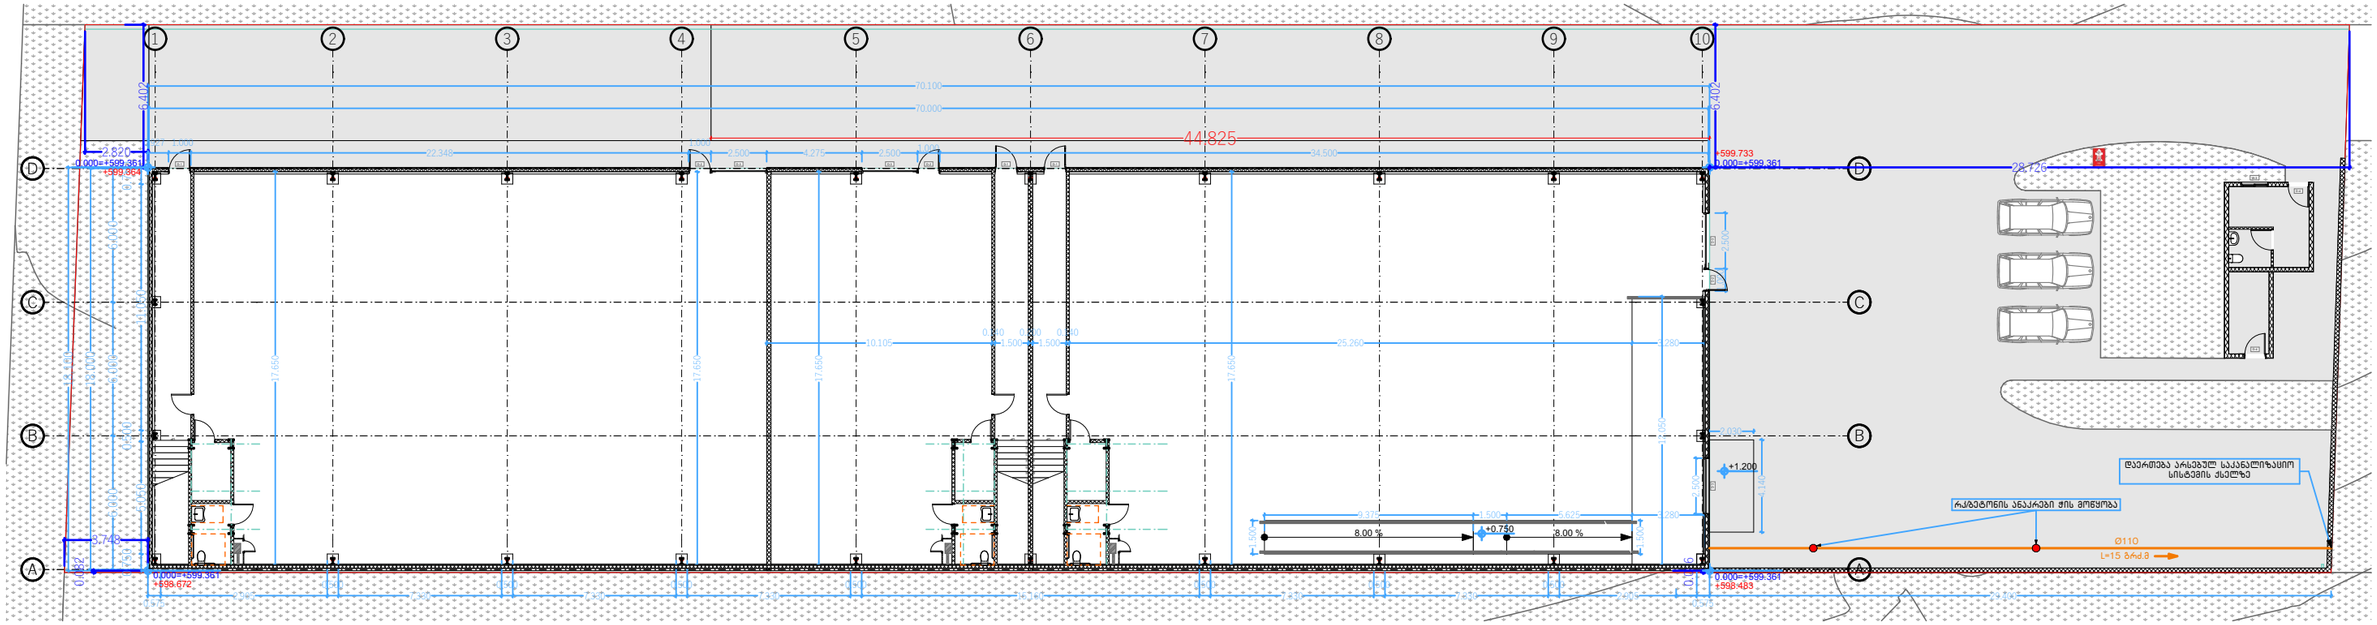

+0.000 მიშნულზე შიდა კანალიზაციის მოწყობის გეგმა

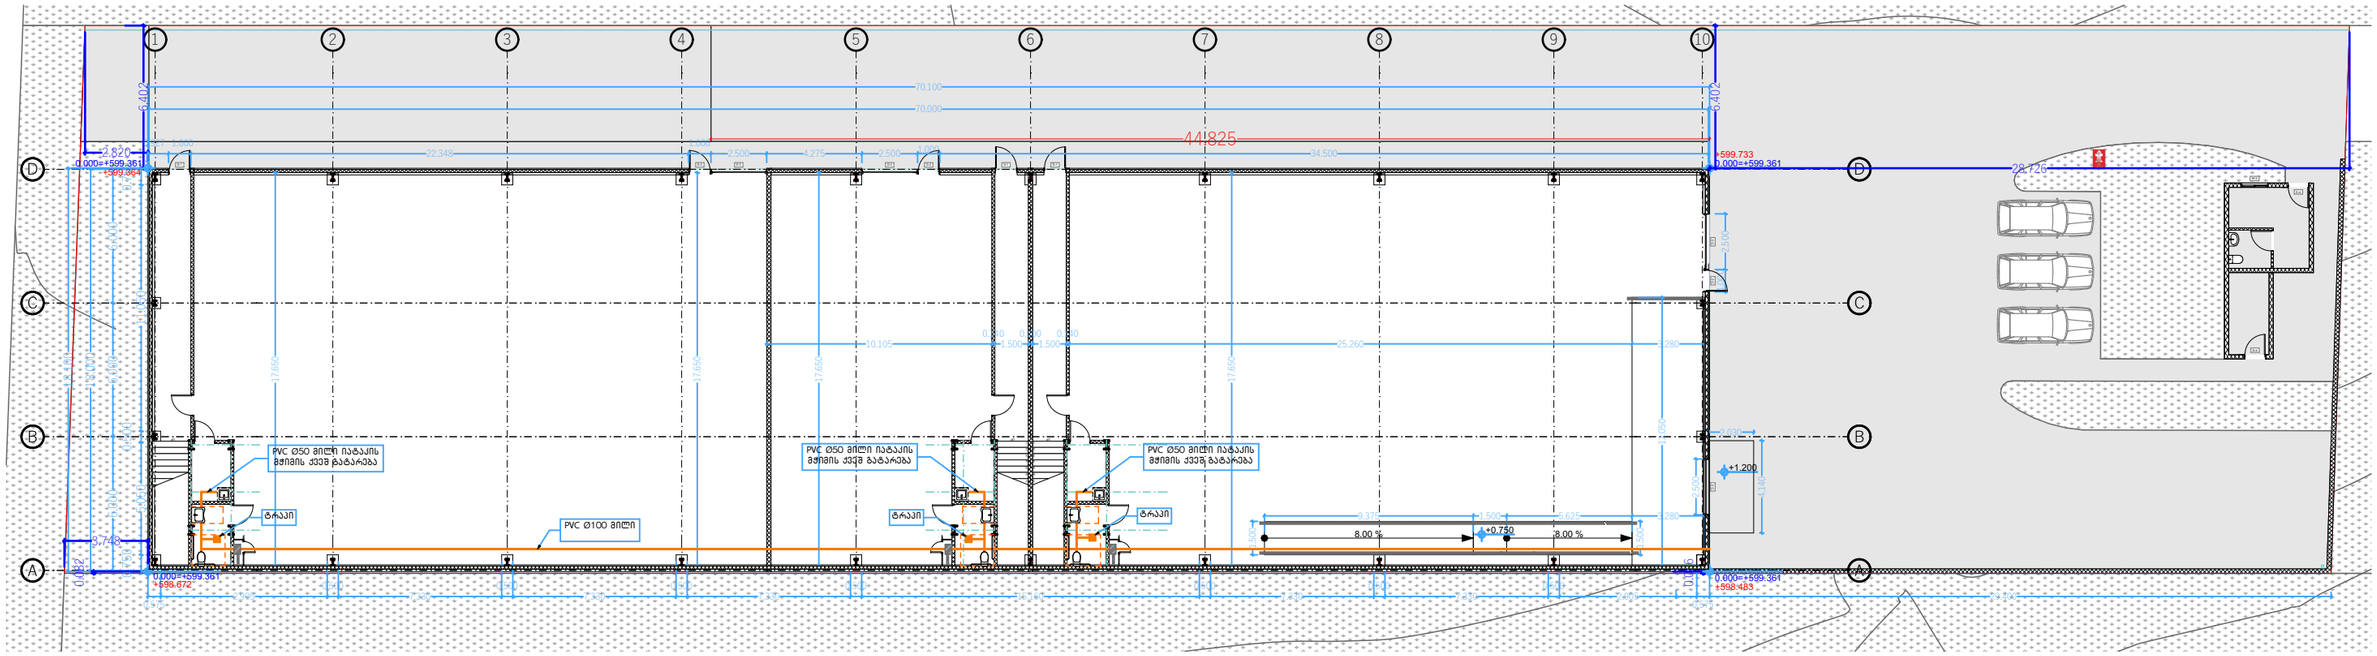

ფორმატი ა-3	ნახაზის დასახელება
პროექტის სახელწოდება	წყალ-კანალიზაციის ნაწილი
სასაწყობე შენობა	
მისამართი	თბილისი 16.06.2025
ქალაქ თბილისში, ლილოს ბაზრობის მიმდებარედ, ს.კ. 01.19.13.003.057	

+0.000 ნიშნულზე გაზმომარაგების ქსელის მოწყობის გეგმა

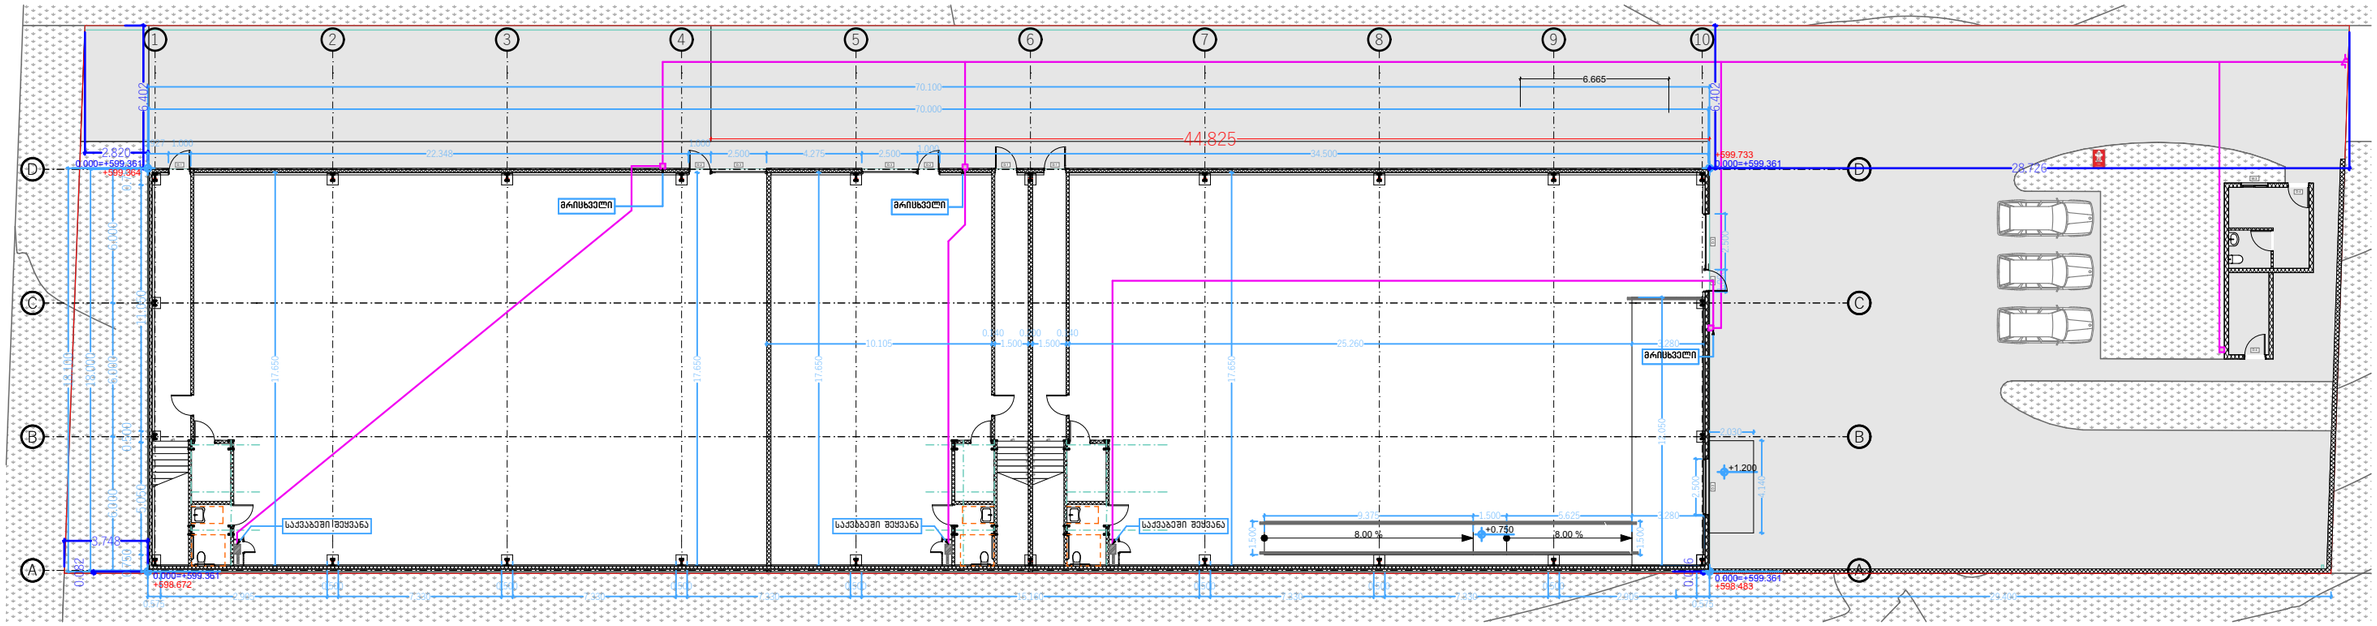

+3.000 მიშნულზე გაგრილების სისტემის მოწყობის გეგმა

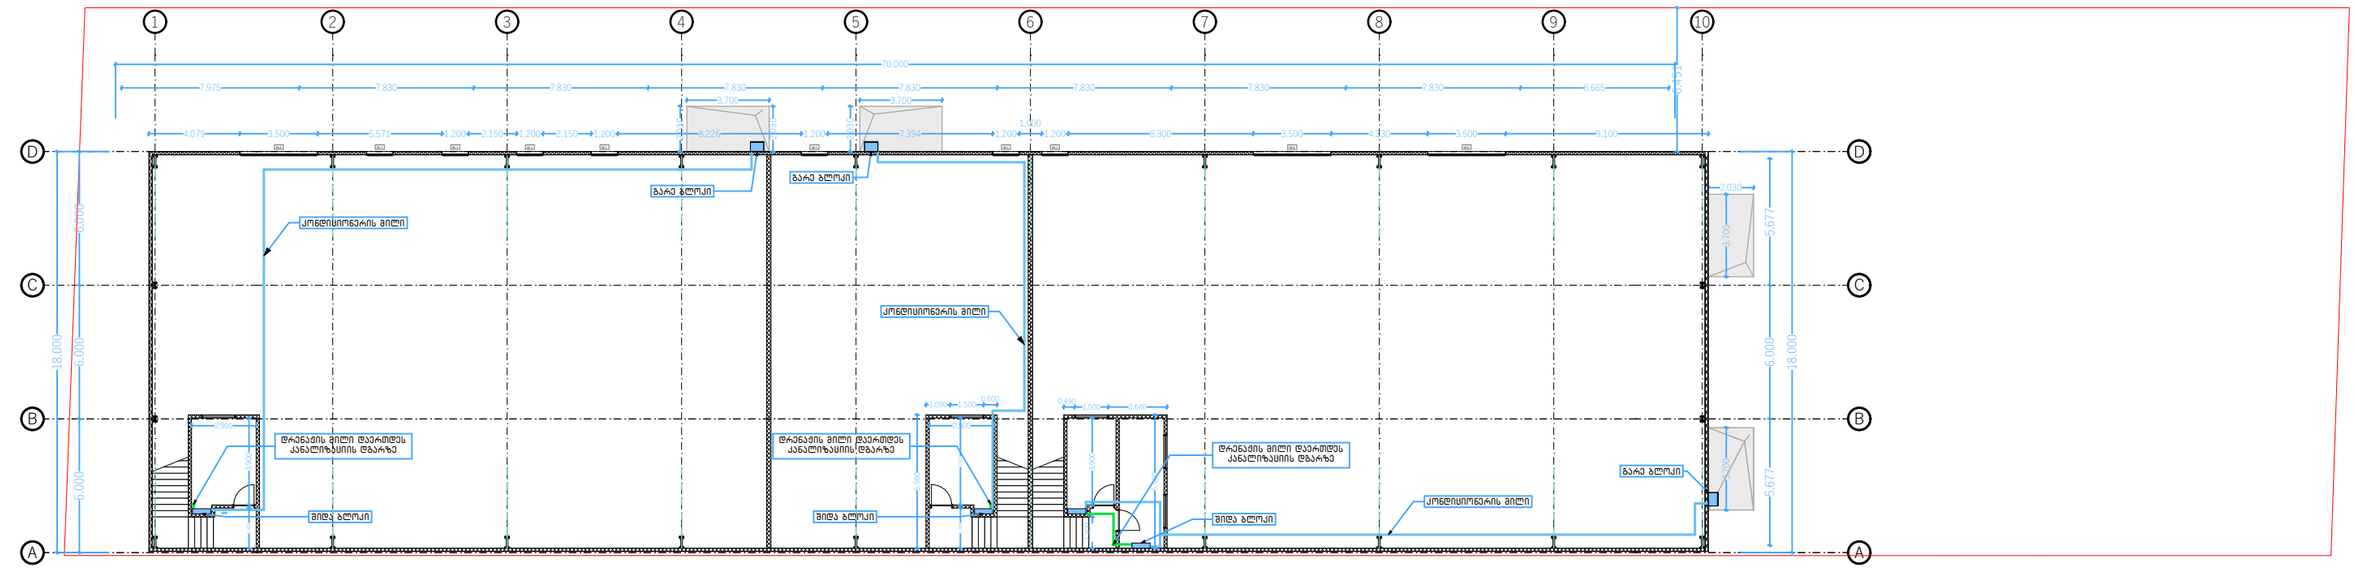

ფორმატი ა-3	ნახაზის დასახელება
პროექტის სახელწოდება	გათბობა-გაგრილების ნაწილი
სასანყობო შენობა	
მისამართი	თბილისი
ქალაქ თბილისში, ლილოს ბაზრობის მიმდებარედ, ს.კ. 01.19.13.003.057	16.06.2025

+0.000 ნიშნულზე ელ. მომარაგების ქსელის მოწყობის გეგმა
(სანათების განაწილების ძირითადი სქემა)

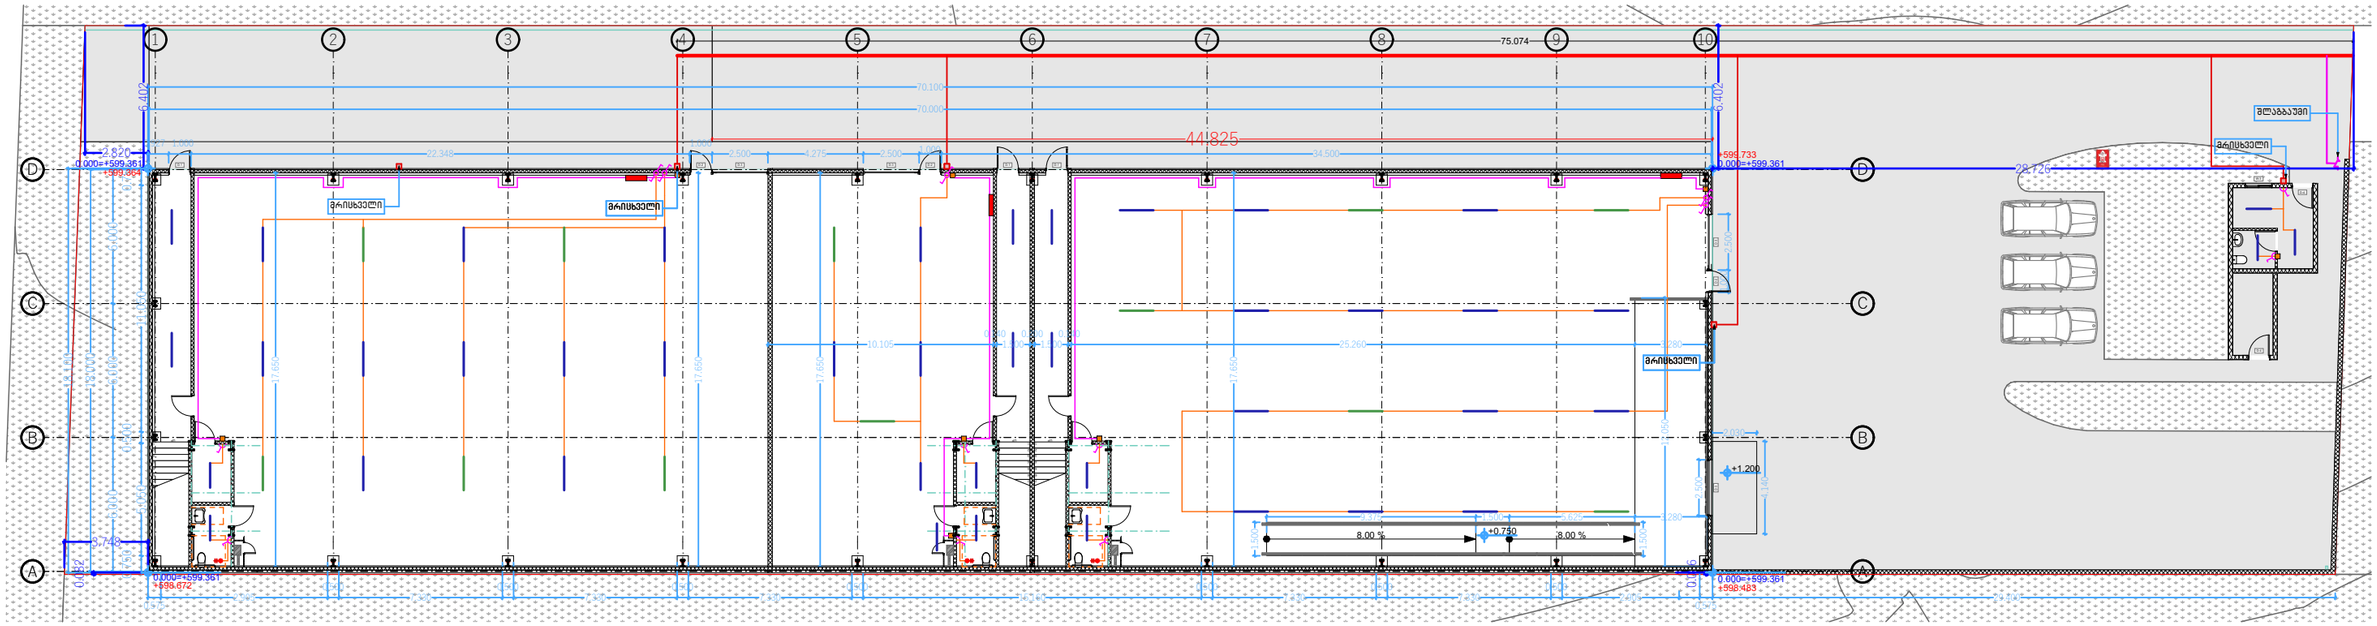

+3.000 მნიშნულზე ელ. მომარაგების ქსელის მოწყობის გეგმა
(სანათების განაწილების ძირითადი სქემა)

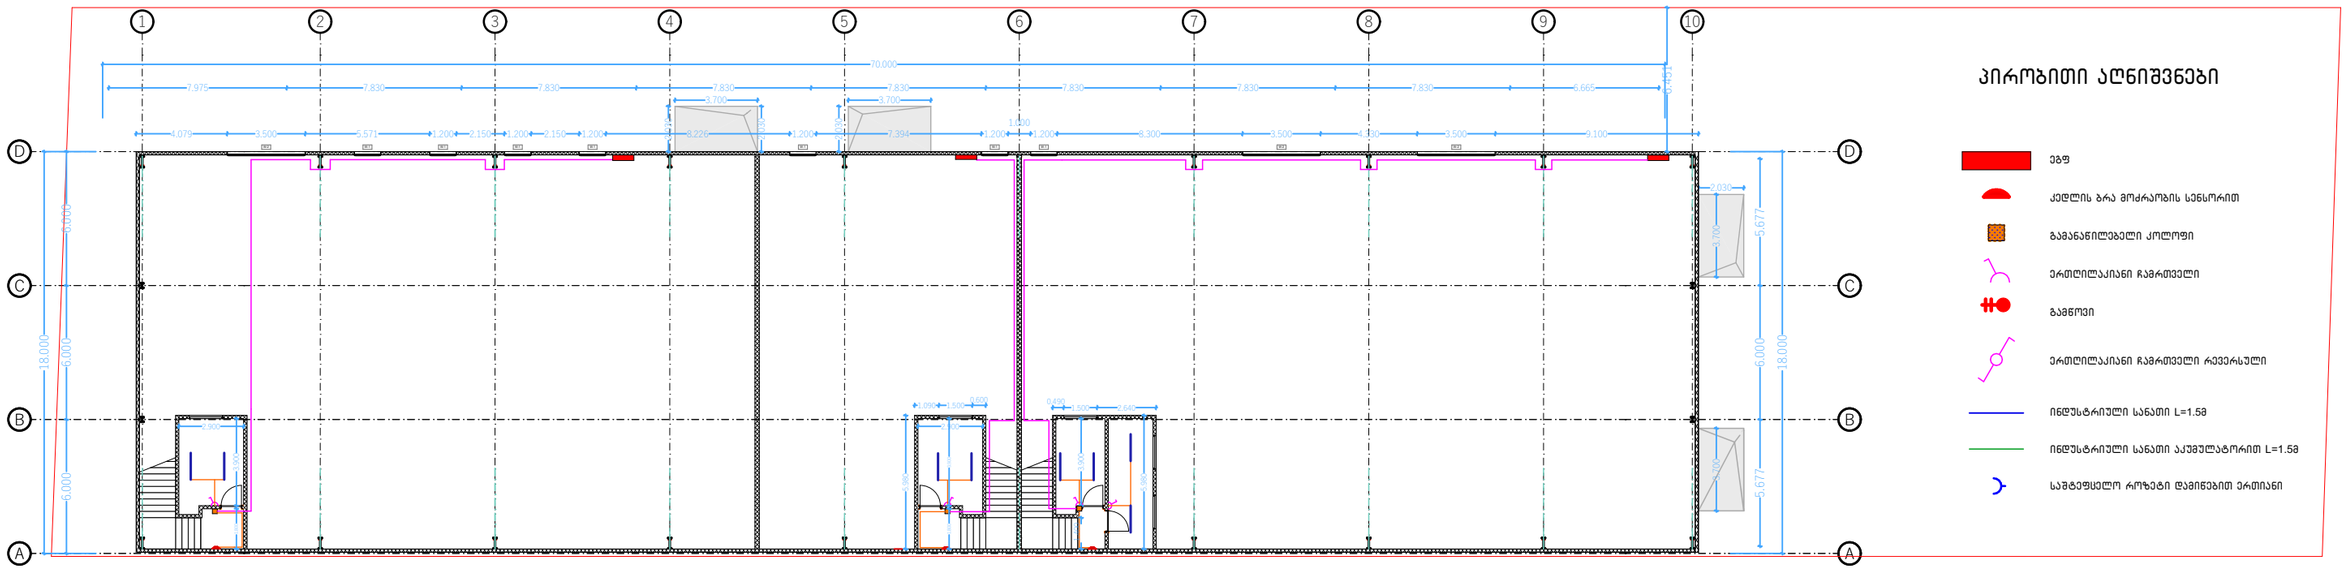

ფორმატი A-3	ნახაზის დასახელება
პროექტის სახელწოდება	ელექტროზის ნაწილი
სასაწყობე შენობა	
მისამართი	თბილისი 16.06.2025
ქალაქ თბილისში, ლილოს ბაზრობის მიმდებარედ, ს.კ. 01.19.13.003.057	

+0.000 ნიშნულზე ელ. მომარაგების ქსელის მოწყობის გეგმა
(საშტეფსელო როზეტების განაწილების ძირითადი სქემა)

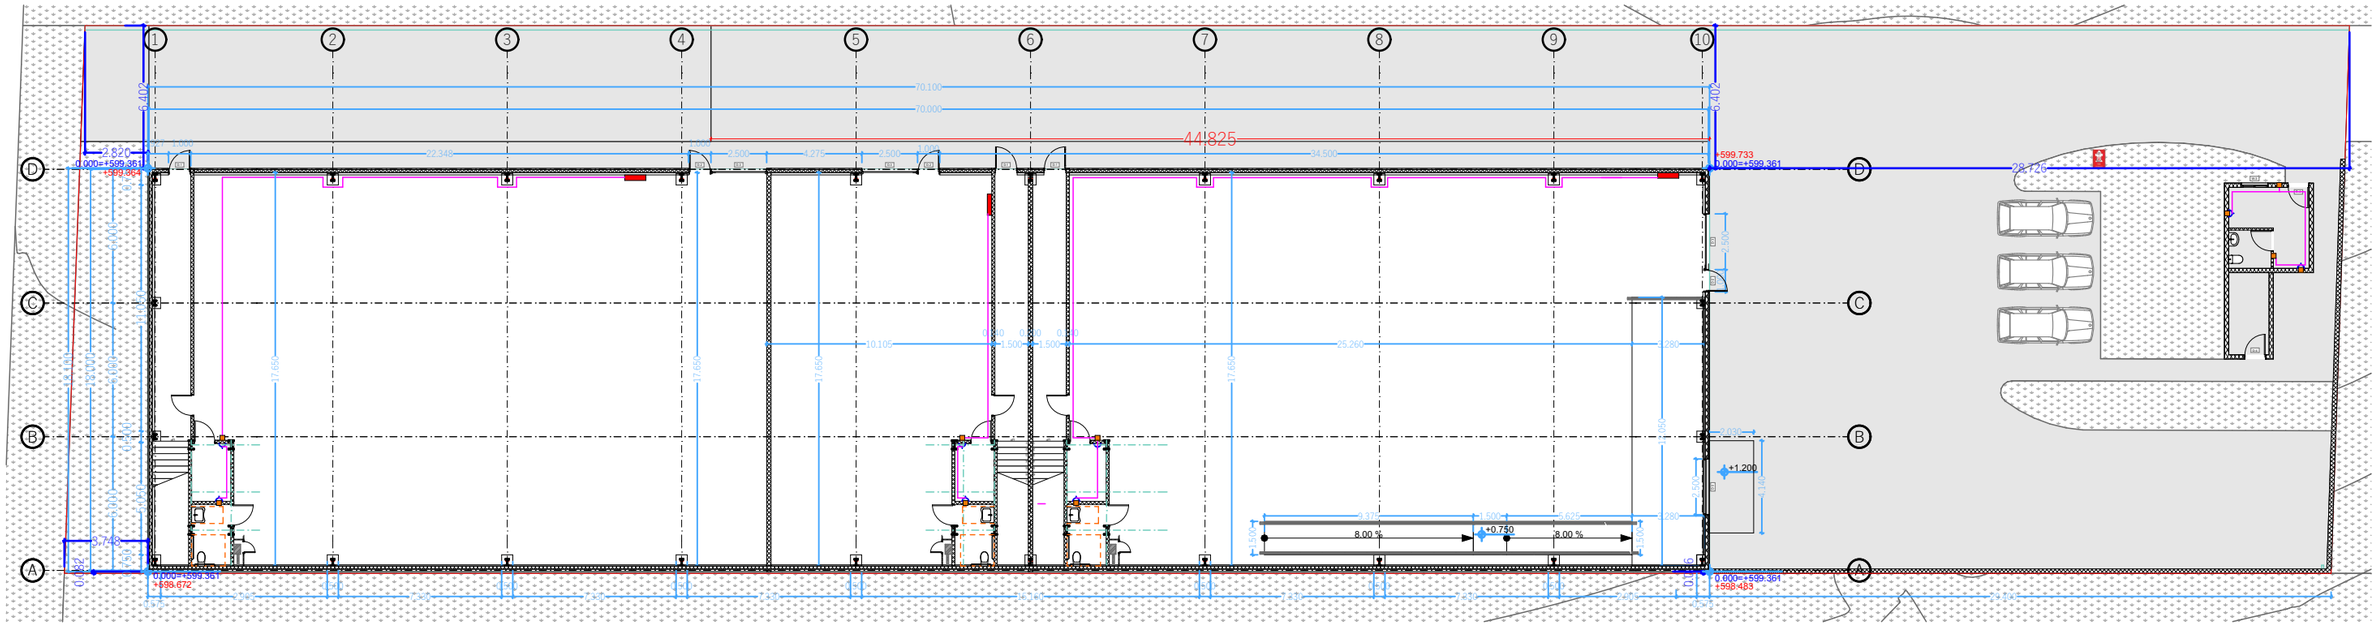

+3.000 მნიშნულზე ელ. მომარაგების ქსელის მოწყობის გეგმა
(საშტეფსელო როზეტების განაწილების ძირითადი სქემა)

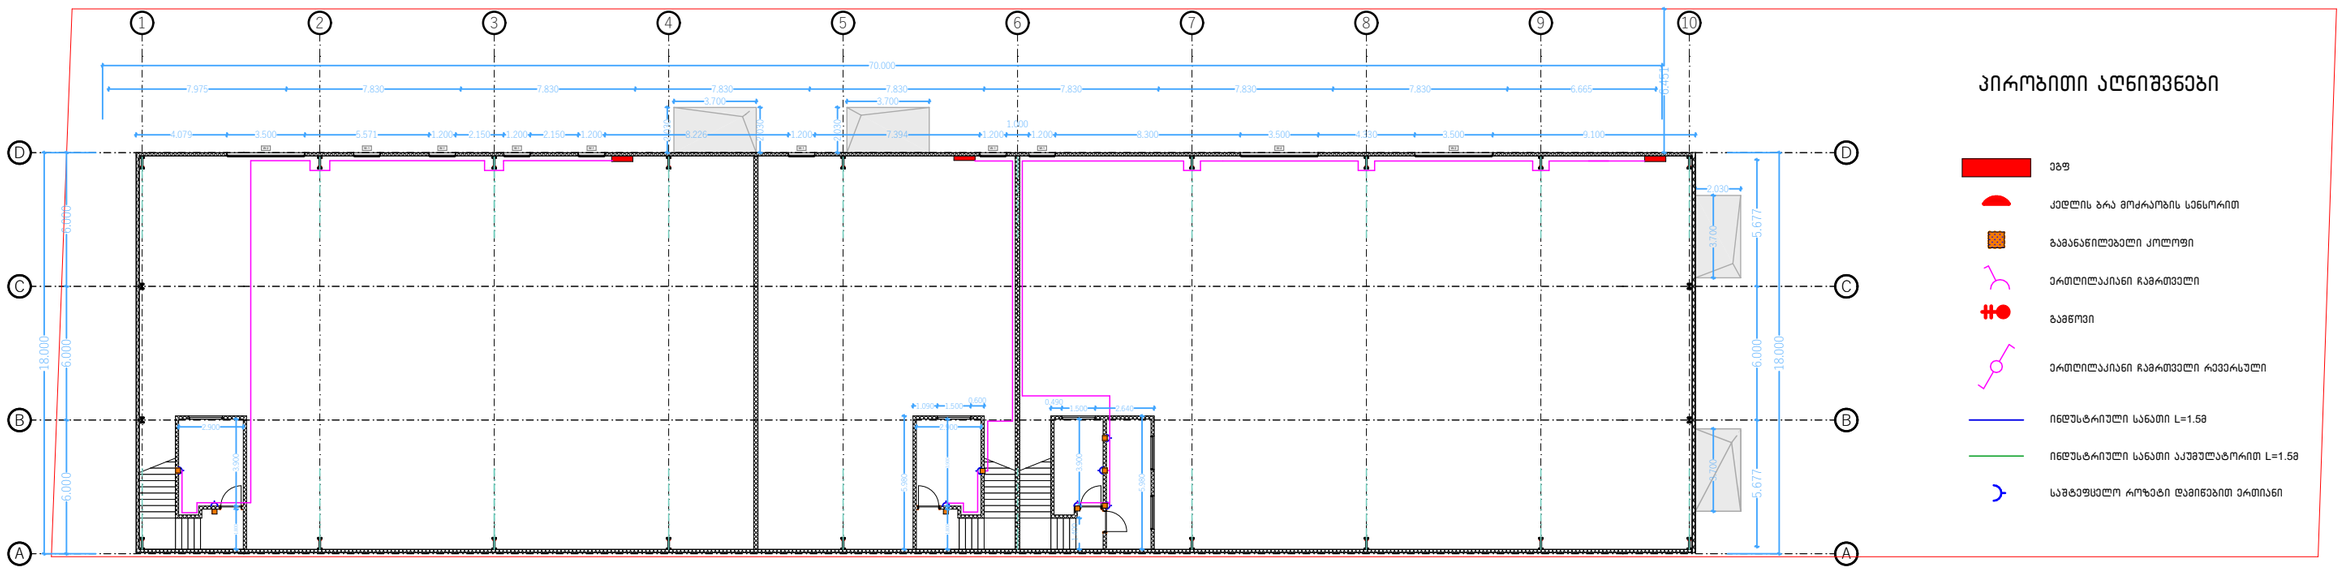

ფორმატი A-3	ნახაზის დასახელება
პროექტის სახელწოდება	ელექტროზის ნაწილი
სასაწყობე შენობა	
მისამართი: ქალაქ თბილისში, ლილოს ბაზრობის მიმდებარედ, ს.კ. 01.19.13.003.057	თბილისი 16.06.2025