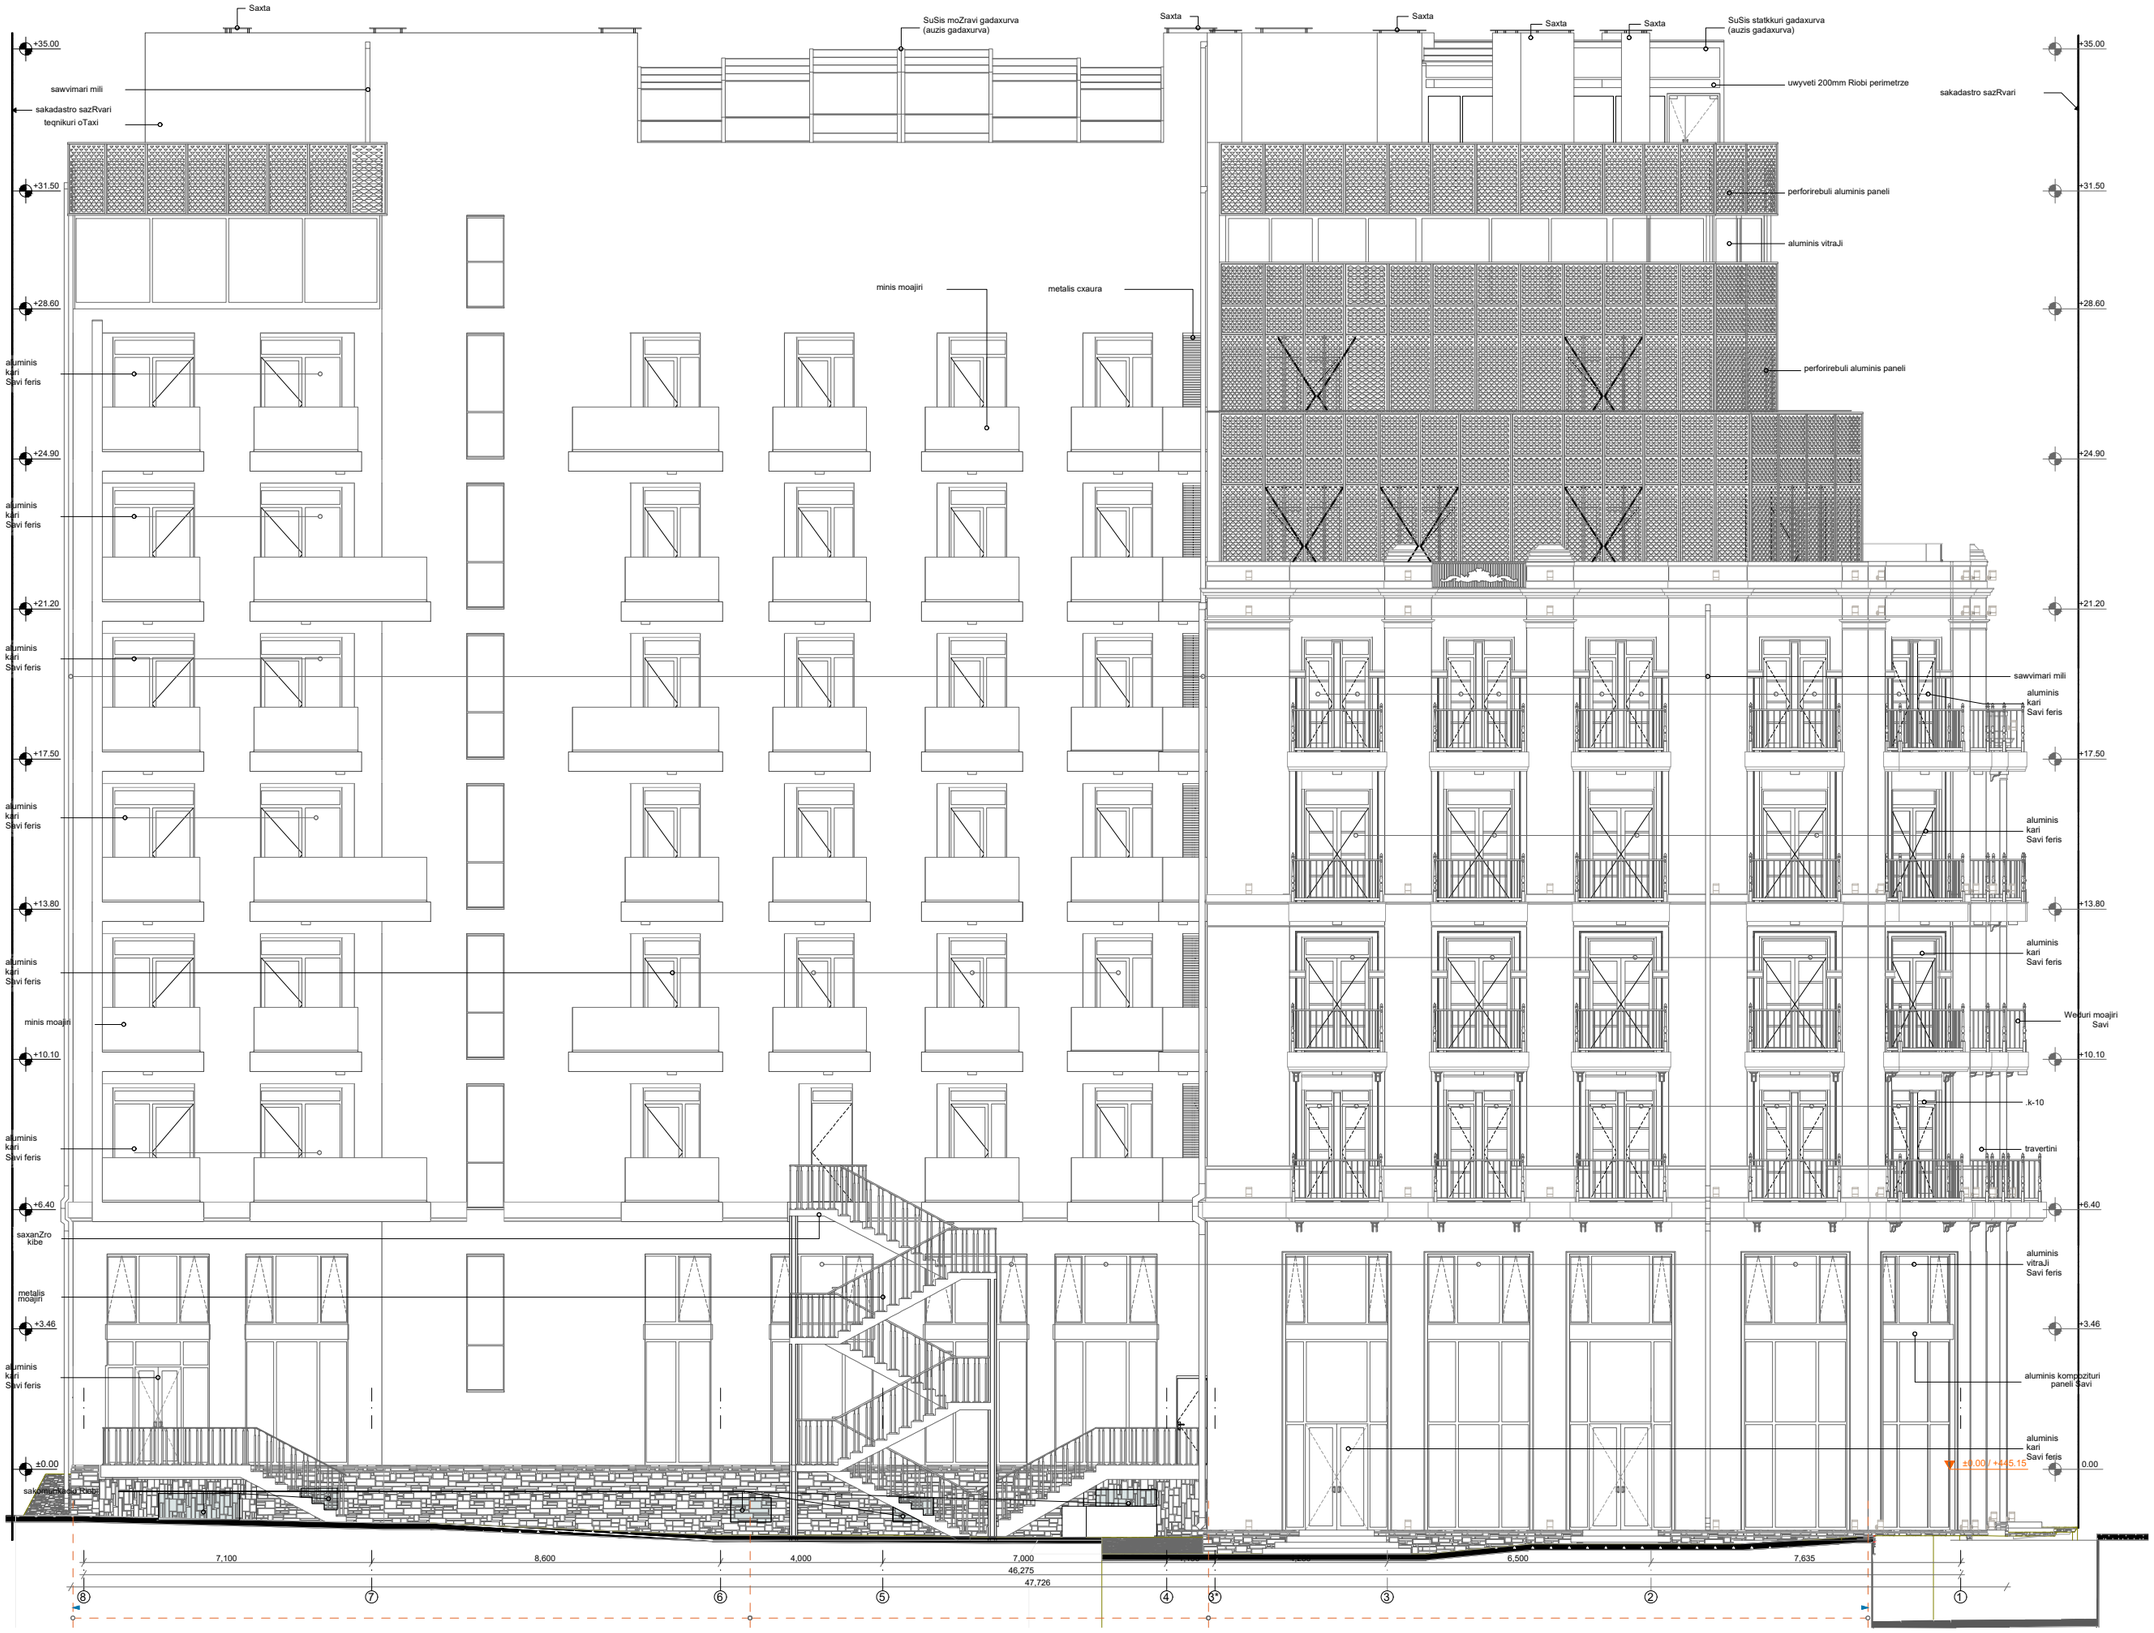

Saxta
SuSis moZravi gadaxurva
(auzis gadaxurva)
Saxta
Saxta
Saxta
Saxta
SuSis statkkuri gadaxurva
(auzis gadaxurva)
+35.00
sawvimari mili
sakadastro sazRvari
teqnikuri oTaxi
uwyveti 200mm Riobi perimetrze
sakadastro sazRvari
+31.50
perforirebuli aluminis paneli
aluminis vitraJi
minis moajiri
metalis cxaura
+28.60
aluminis
kari
Savi feris
perforirebuli aluminis paneli
+24.90
aluminis
kari
Savi feris
+21.20
aluminis
kari
Savi feris
sawvimari mili
aluminis
kari
Savi feris
+17.50
aluminis
kari
Savi feris
aluminis
kari
Savi feris
+13.80
aluminis
kari
Savi feris
aluminis
kari
Savi feris
minis moajiri
Weduri moajiri
Savi
+10.10
.k-10
aluminis
kari
Savi feris
travertini
+6.40
saxanZro
kibe
aluminis
vitraJi
Savi feris
metalis
moajiri
+3.46
aluminis
kari
Savi feris
aluminis kompozituri
paneli Savi
aluminis
kari
Savi feris
±0.00
0.00
7,100
8,600
4,000
7,000
6,500
7,635
46,275
47,726
8
7
6
5
4
3*
3
2
1

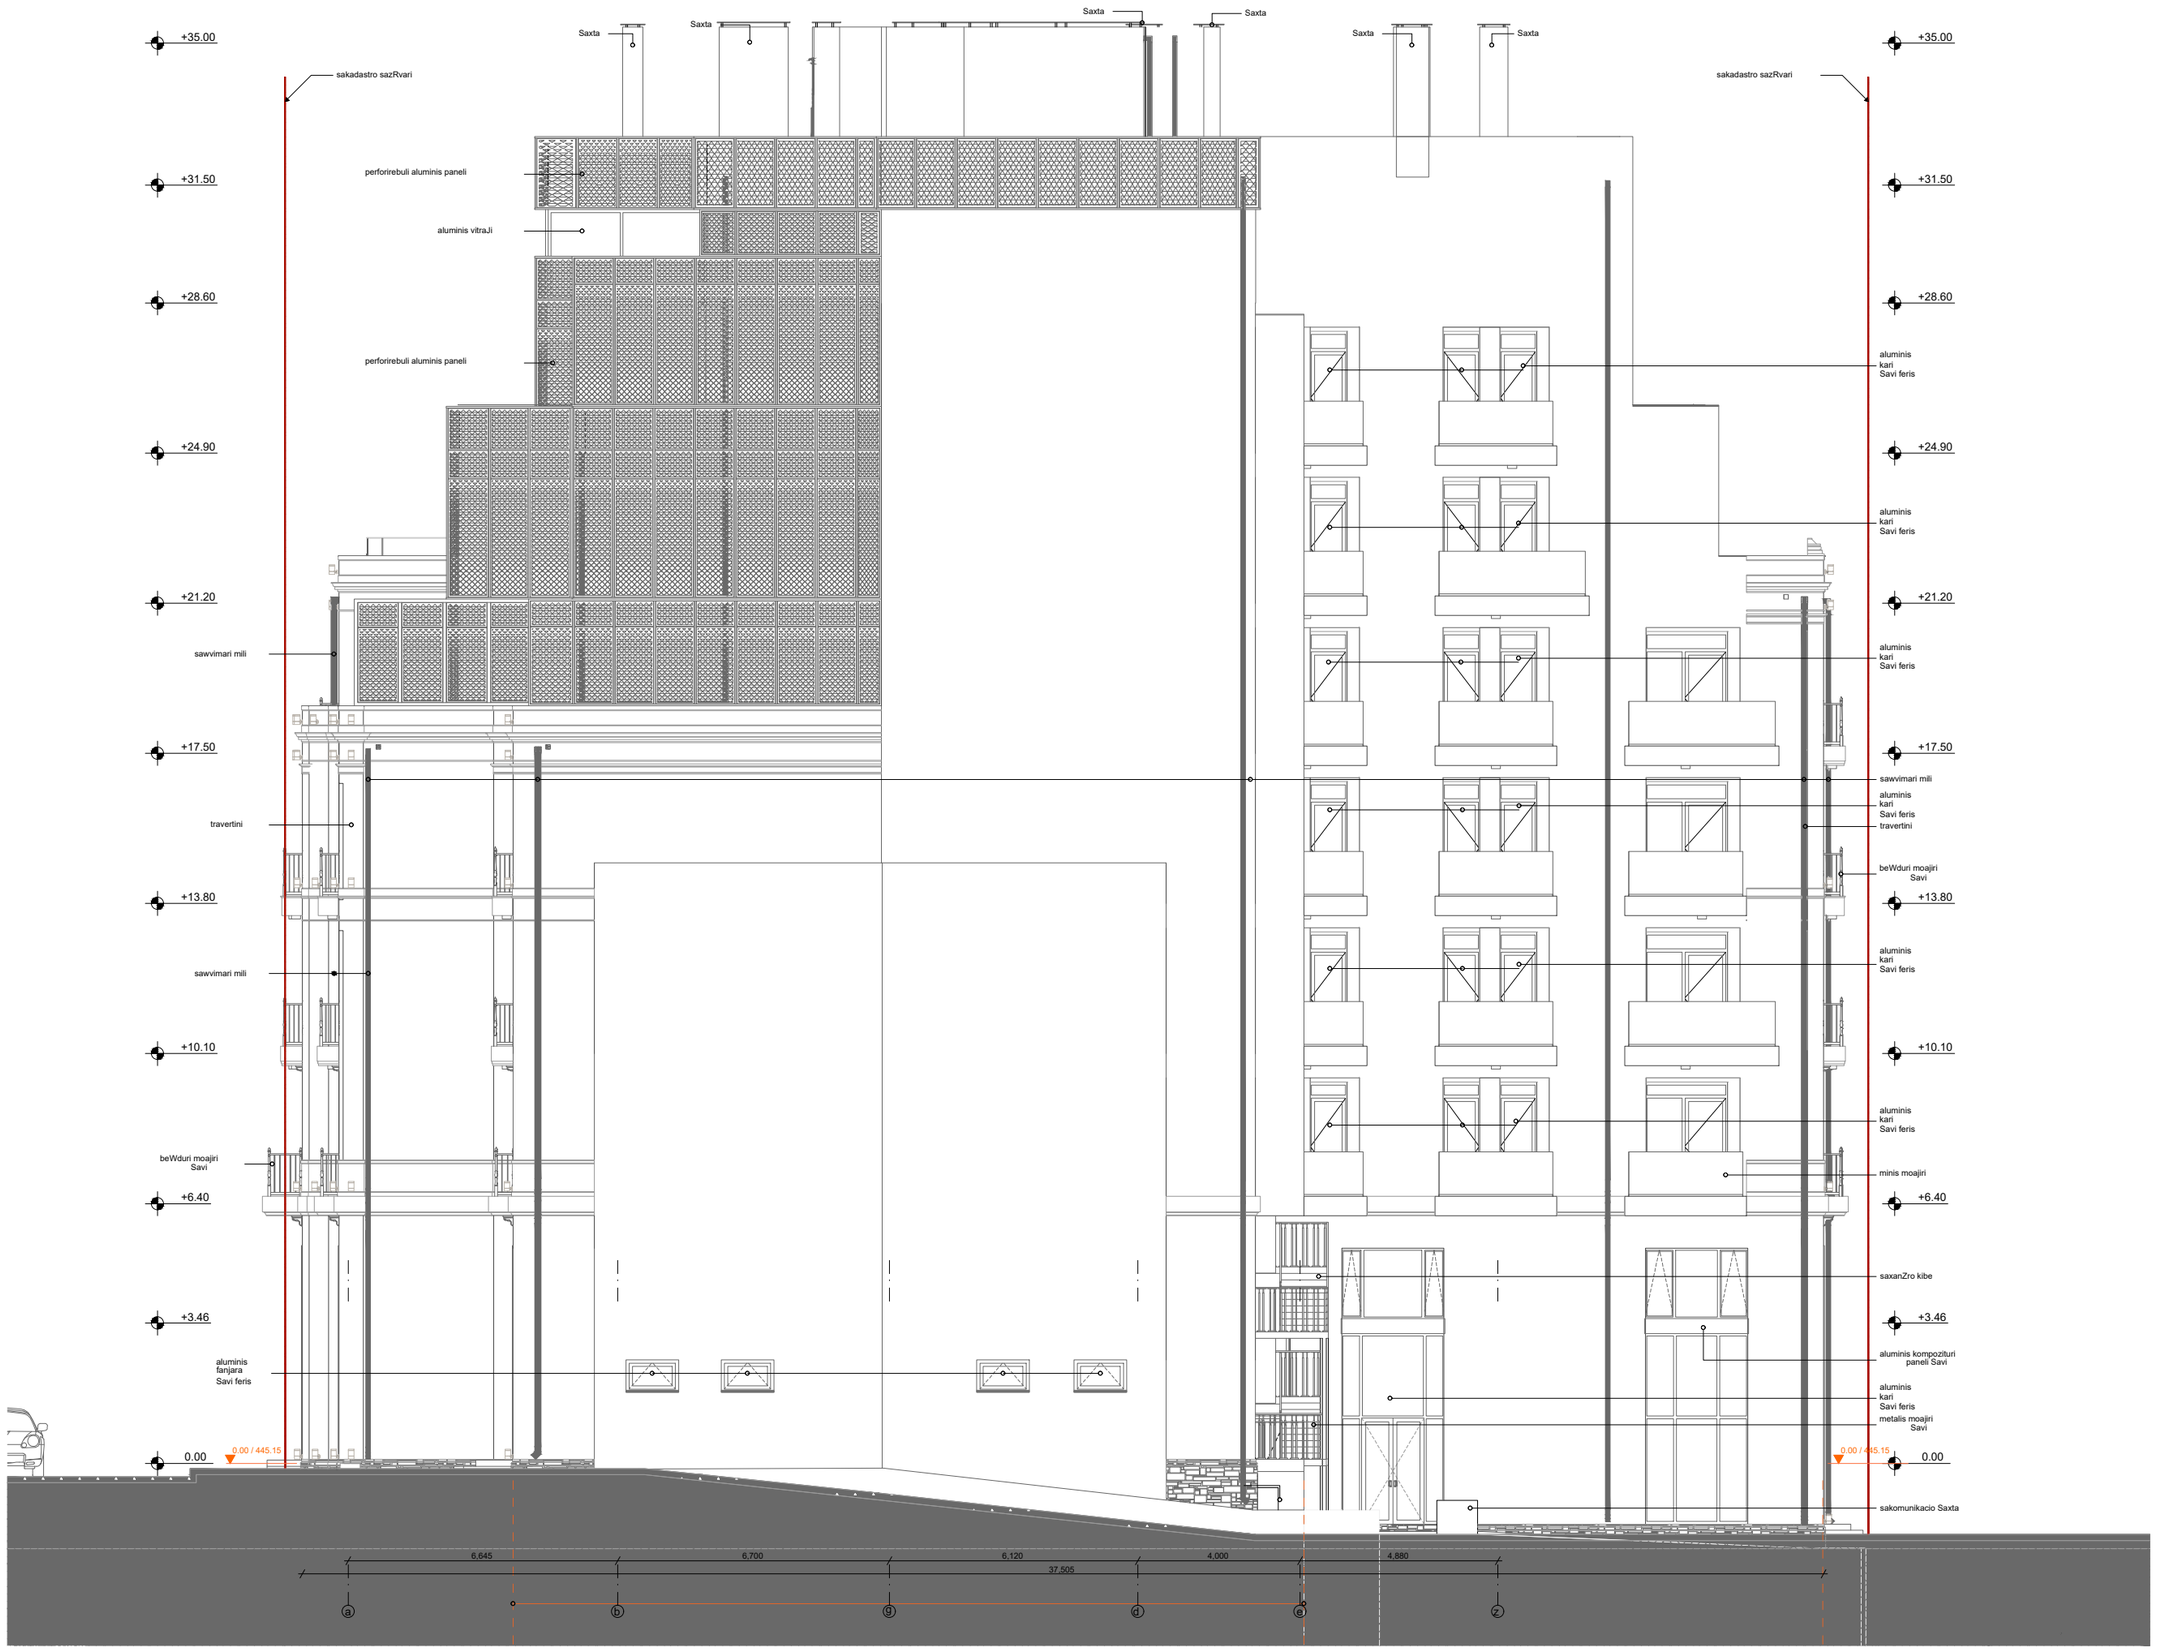

+35.00
+31.50
+28.60
+24.90
+21.20
+17.50
+13.80
+10.10
+6.40
+3.46
0.00
0.00 / 445.15
Saxta
sakadastro sazRvari
perforirebuli aluminis paneli
aluminis vitraJi
sawvimari mili
travertini
beWduri moajiri Savi
aluminis fanjara Savi feris
aluminis kari Savi feris
minis moajiri
saxanZro kibe
aluminis kompozituri paneli Savi
metalis moajiri Savi
sakomunikacio Saxta
6,645
6,700
6,120
4,000
4,880
37,505
a
b
g
d
e
z



SuSis statikuri gadaxurva
(auzis gadaxurva)
Saxta
200 mm Riobi SuSis gadaxurvis perimetrze
200
SuSis moZravi gadaxurva
(auzis gadaxurva)
teqnikuri oTaxi
metalis kari
+35.40
+35.00
+31.50
+28.60
+24.90
+21.20
+17.50
+13.80
+10.10
+6.40
+3.46
±0.00
HOTEL
aluminis
vitraJi
Savi feris
sawvimari
mili
aluminis
kari
Savi feris
travertini
aluminis
kompozituri
panli Savi
feri
±0.00 / 445.15
7,635
6,500
4,250
1,190
7,000
4,000
8,600
7,100
1
2
3
3*
4
5
6
7
8

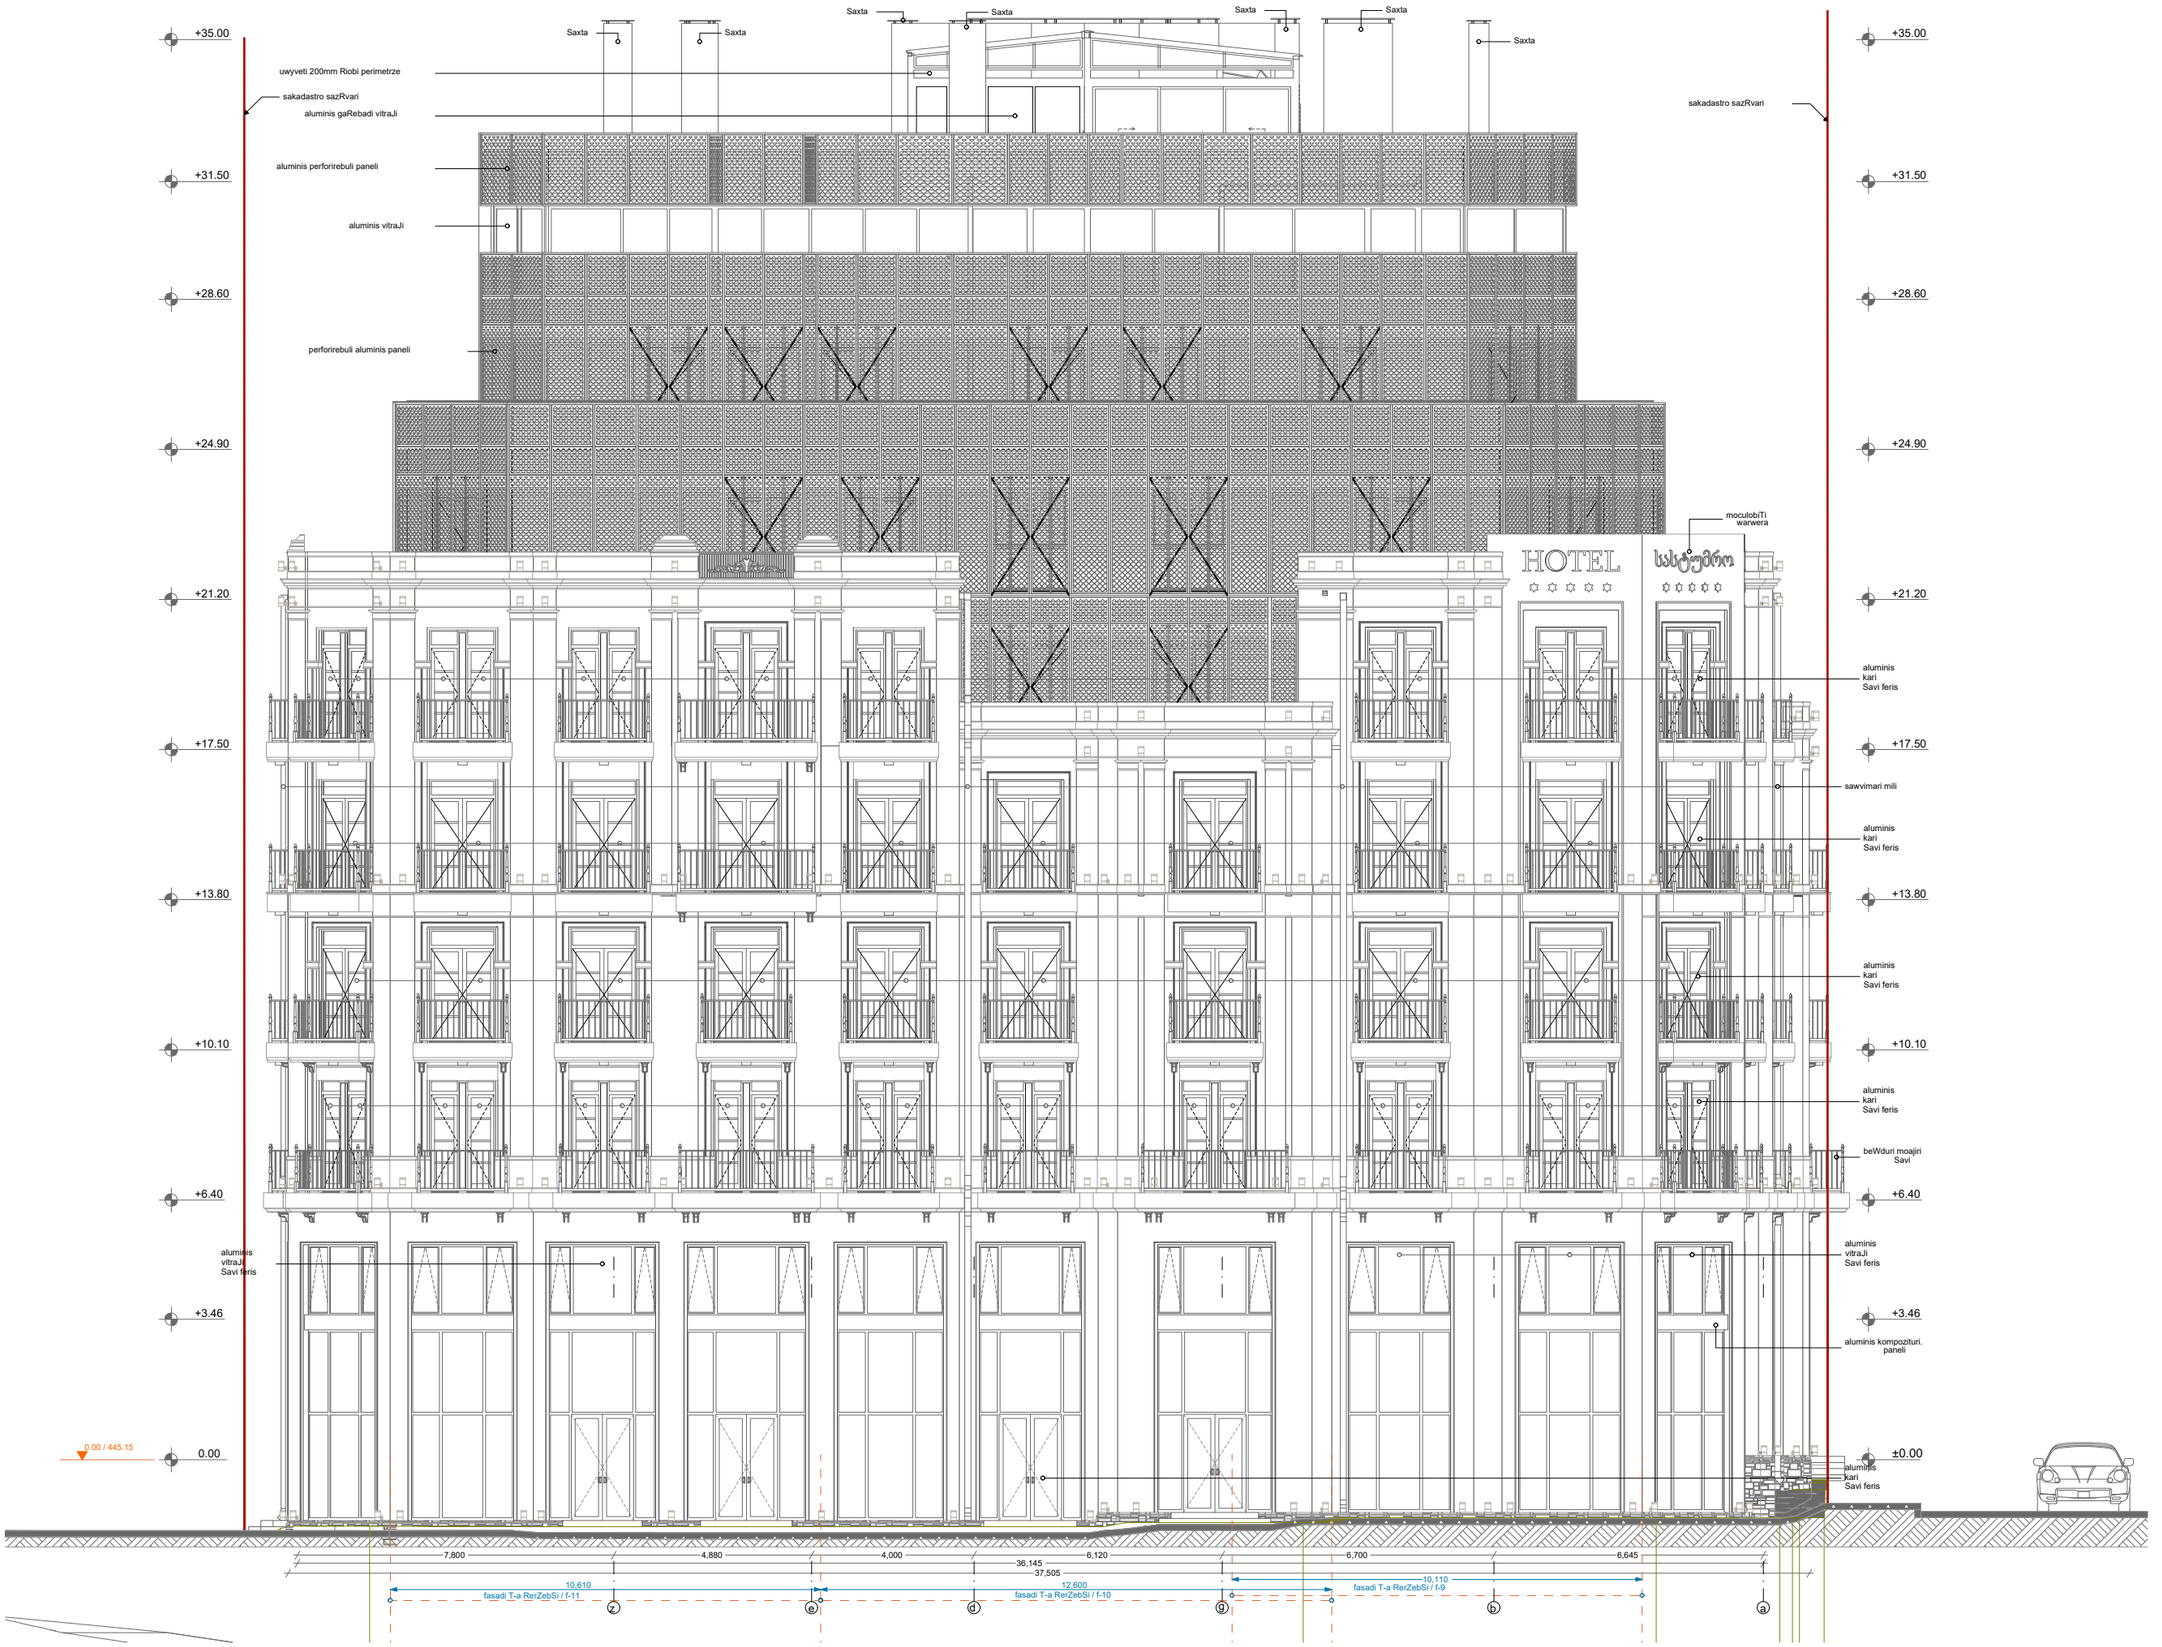
+35.00
+31.50
+28.60
+24.90
+21.20
+17.50
+13.80
+10.10
+6.40
+3.46
0.00
0.00 / 445.15
Saxta
uwyveti 200mm Riobi perimetrze
sakadastro sazRvari
aluminis gaRebadi vitraJi
aluminis perforirebuli paneli
aluminis vitraJi
perforirebuli aluminis paneli
HOTEL
moculobiTi warwera
aluminis kari Savi feris
sawvimari mili
beWduri moajiri Savi
aluminis vitraJi Savi feris
aluminis kompoziturl. paneli
±0.00
7,800
4,880
4,000
36,145
37,505
6,120
6,700
6,645
10,610
fasadi T-a RerZebSi / f-11
12,600
fasadi T-a RerZebSi / f-10
10,110
fasadi T-a RerZebSi / f-9
z
e
d
g
b
a