ფასადი 5-1 ღერძებში (არსებული). მ.1:100



მეტრი	**შ.პ.ს. "მეტრი"** ქ. თბილისი, ქიუქი შარტავას ქ.№14 (+995) 599 35-00-31 metriinfo@gmail.com WWW.METRI.GE	**ფორმატი** A-2 **თბილისი** 2025 წ.	**ექსპლიკაცია**

პირობითი ნიშნები

- საკადასტრო საზღვარი
- შუნქციურ ზონებს შორის საზღვარი
- რეგულირების წითელი ხაზი
- რეგულირების ხაზი უკანა ეზოსთვის
- სარვიაჟები
- არქიტექტურული ნიშნული (მეგმაზე)
- არქიტექტურული/კონსტრუქციული ნიშნული (ძირულზე/შასაზე)
- ძირული
- შასადი

EXIT	გასასვლელი
	ალმაძრი
Fire Cabinet	სახანძრო სტენდი
	სასიგნალო ღილაკი
	ამოსაშენებელი კედელი

შენიშვნები

პროექტში ზომები მითითებულია სანტიმეტრებში.

მშენებლობის პროცესში პროექტში ნებისმიერი სახის ცვლილება შეთანხმებულ იქნას ავტორთან.

შუნქცია: სკოლა

დამკვეთი: მარინე პარპარული; პ/ნ.: 20001008980


მისამართი: ქ. თბილისი, დასახლება გლდანი; მრ-ს: ნაკვეთი 17/107. ს/კ.: 01.11.12.017.107

პოზიცია	გვარი	ხელმოწერა
ხელმძღვანელი	ლ. ავაზოვი	
პ. ავტორი	ზ. ნინიკურაშვილი	

ფასადი 5-1 ღერძებში (არსებული)

სტადია	მასშტაბი	თარიღი	შეტანილი
პროექტი	1:100	02.02.2025	22/37

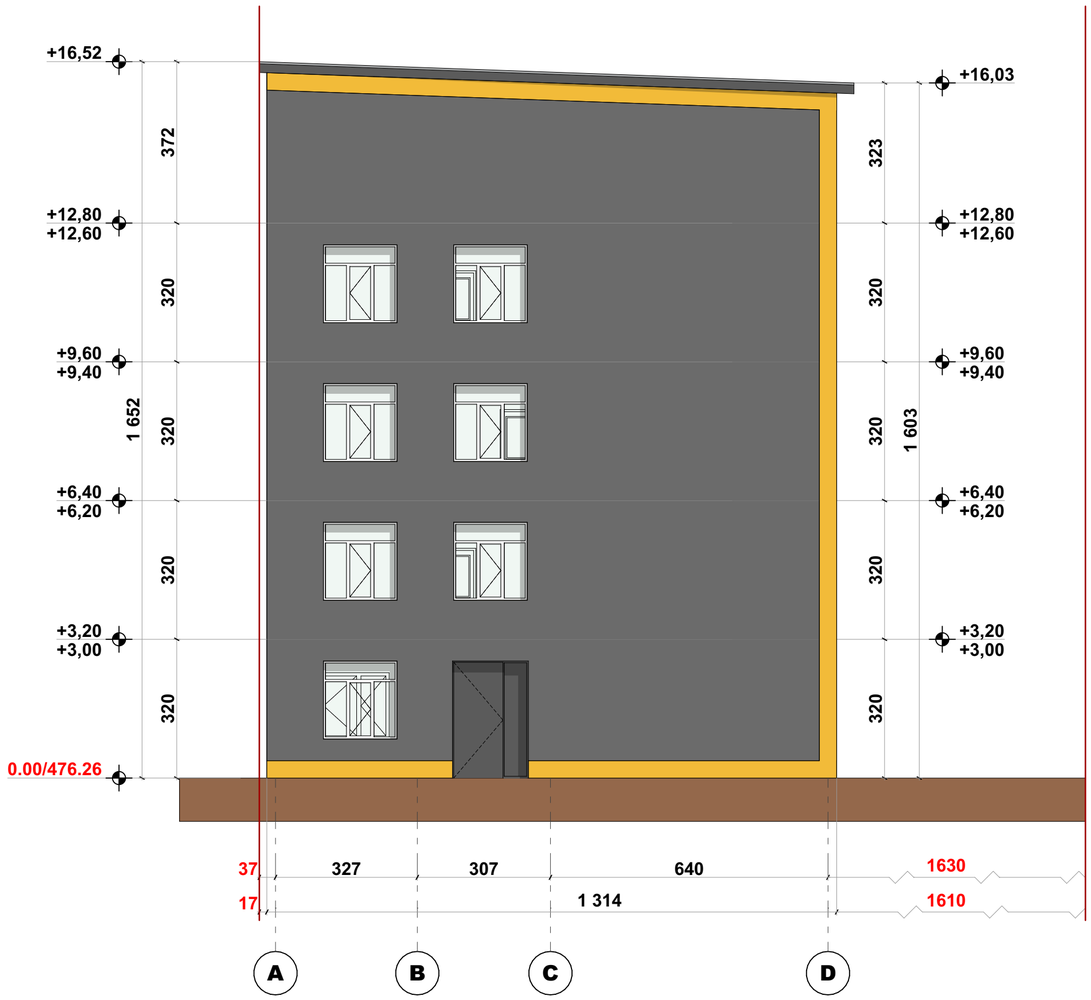ფასადი ა-დ ღერძებში (არსებული). მ.1:100



შ.პ.ს. "მეტრი"	ფორმატი A-2	ექსპლიკაცია	პირობითი ნიშნები
ქ. თბილისი, ჟიული შარტავას ქ.№14	თბილისი 2025 წ.		საკადასტრო საზღვარი
(+995) 599 35-00-31			შენაცვლებული საზღვარი
metriinfo@gmail.com			რეგულირების წითელი ხაზი
WWW.METRI.GE			რეგულირების ხაზი უკანა ეზოსთვის
			სარვიბები
			არქიტექტურული ნიშნული (მეზობელზე)
			არქიტექტურული/კონსტრუქციული ნიშნული (ძირითან/ფასადზე)
			ძირითან
			ფასადი

EXIT	გასასვლელი
	ალმასძრი
Fire Cabinet	სახანძრო სტენდი
	სასიგნალო ღილაკი
	ამოსაშენებელი კედელი

შენიშვნები

არსებული ზომები მითითებულია სანგრევებში.

მშენებლობის პროცესში პროექტში ნებისმიერი სახის ცვლილება შეთანხმებულ იქნას ავტორთან.


შენობა:
სკოლა
ღია კვეთი:
მარინე პარაბელი; ან.: 20001008980
მისამართი:
ქ. თბილისი, ღასახლება გლდანი; მრ-ა; ნაკვეთი 17/107. სკ.: 01.11.12.017.107

პოზიცია	გვარი	ხელმოწერა
ხელმძღვანელი	ლ. აკოფიშვილი	
ა. ავტორი	ზ. ნინიკურაშვილი	

ფასადი ა-დ ღერძებში (არსებული)

სტადია	მასშტაბი	თარიღი	ფურცელი
პროექტი	1:100	02.02.2025	23/37

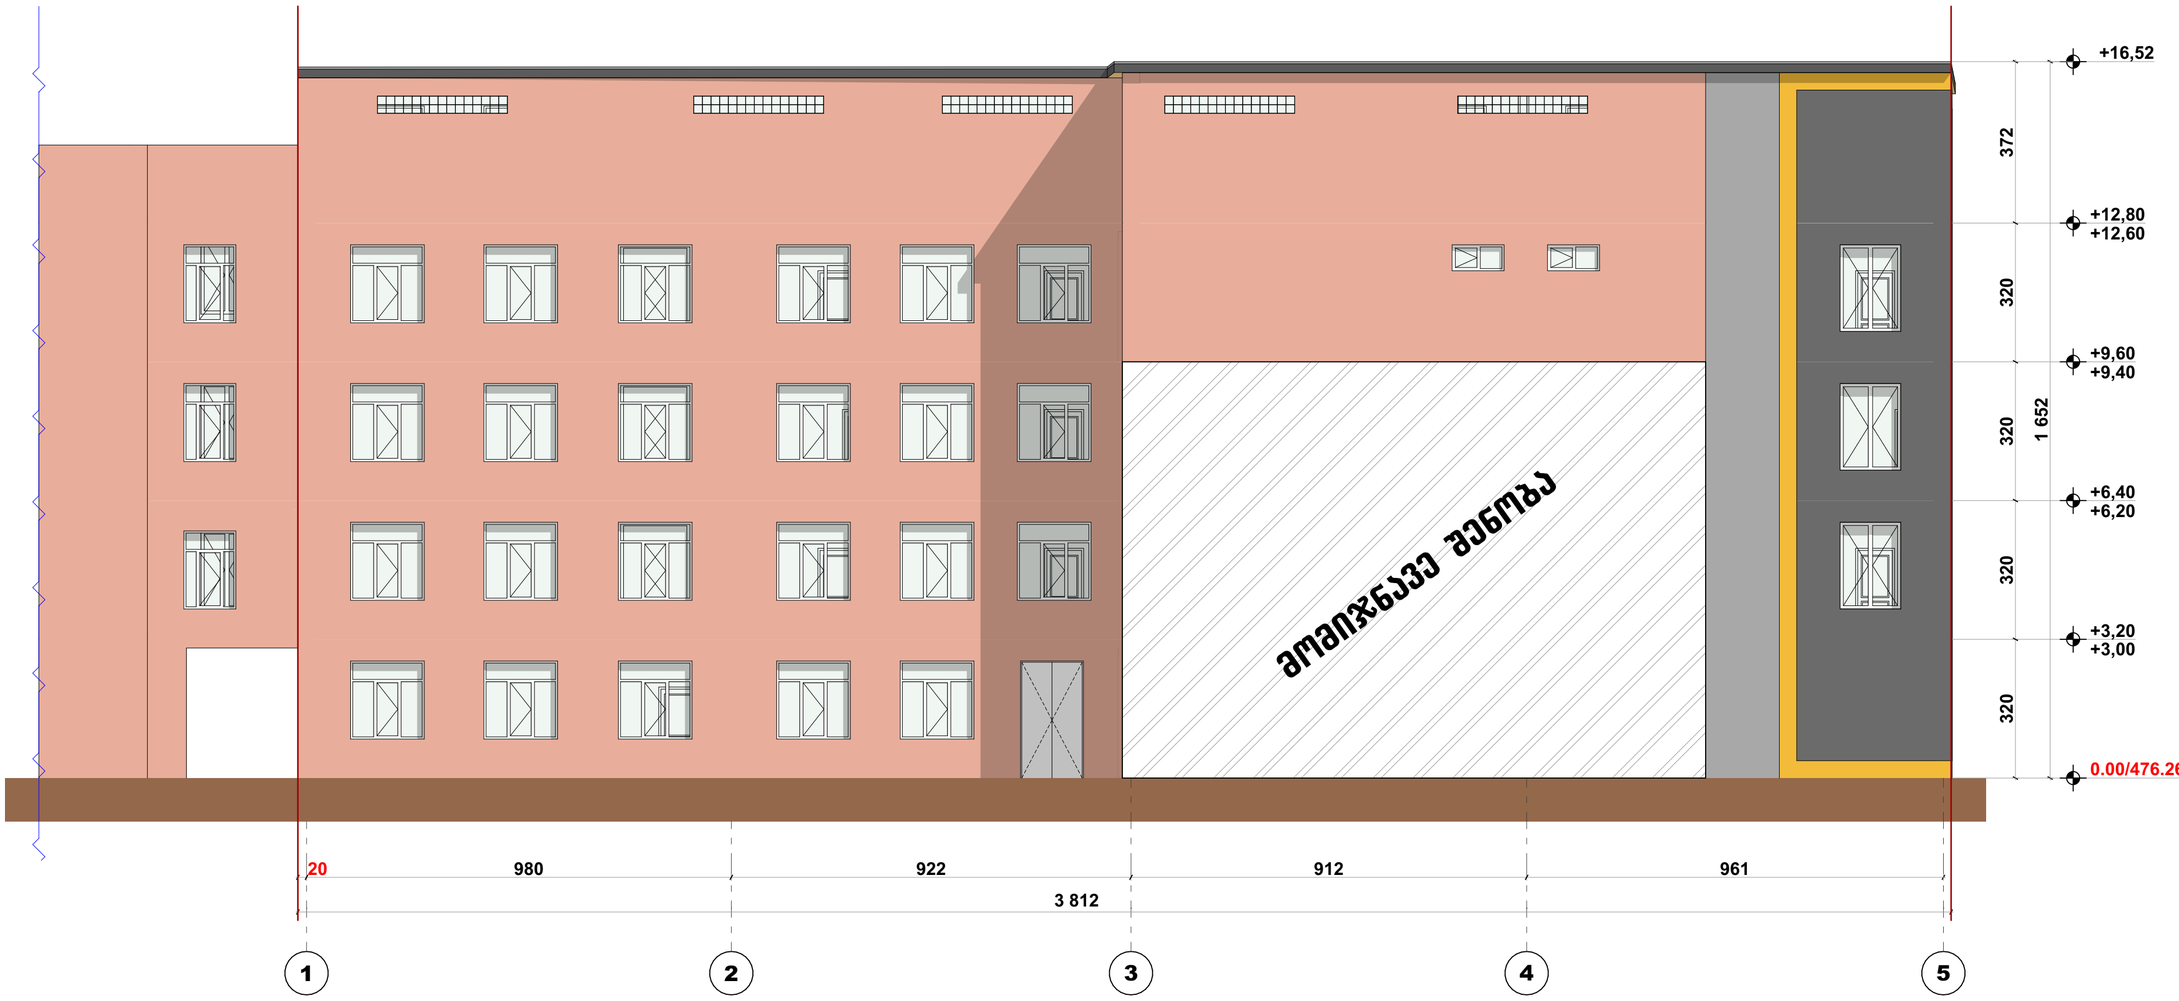ფასადი 1-5 ღერძებში (არსებული). მ.1:100



შ.პ.ს. "მეტრი"	ფორმატი A-2	ექსპლიკაცია	
ქ. თბილისი, ჟიული შარტავას ქ.№14	თბილისი 2025 წ.		
(+995) 599 35-00-31			
metriinfo@gmail.com			
WWW.METRI.GE			

პირობითი ნიშნები

- საკადასტრო საზღვარი
- შენაგებულ ზონებს შორის საზღვარი
- რეგულირების ნითელი ხაზი
- რეგულირების ხაზი უკანა ეზოსთვის
- სერვიტუტი
- არქიტექტურული ნიშნული (მეზობელზე)
- არქიტექტურული/კონსტრუქციული ნიშნული (ძირითად/ფასადზე)
- ძირითადი
- ფასადი

EXIT	გასასვლელი
	ალმაძირი
Fire Cabinet	სახანძრო სატენდი
	სასიგნალო ღილაკი
	ამოსაშენებელი კედელი

შენიშვნები

პროექტში ზემეული მითითებულია სანიმეტრებში.

მშენებლობის პროცესში პროექტში ნებისმიერი სახის ცვლილება შეთანხმებულ იქნას ავტორთან.

ფუნქცია: სკოლა

დამკვეთი: მარინე არაბული; პ/ნ.: 200010088980


მისამართი: ქ. თბილისი, დასახლება გლდანი; მრ-ნ; ნაკვეთი 17/107. ს/კ.: 01.11.12.017.107

პოზიცია	მეტრი	ხელმოწერა
ხელმძღვანელი	ლ. ასათიანი	
პ. ავტორი	ზ. ჩიქოიძე	

ფასადი 1-5 ღერძებში (არსებული)

სტადია	მასშტაბი	თარიღი	ფურცელი
პროექტი	1:100	02.02.2025	24/37

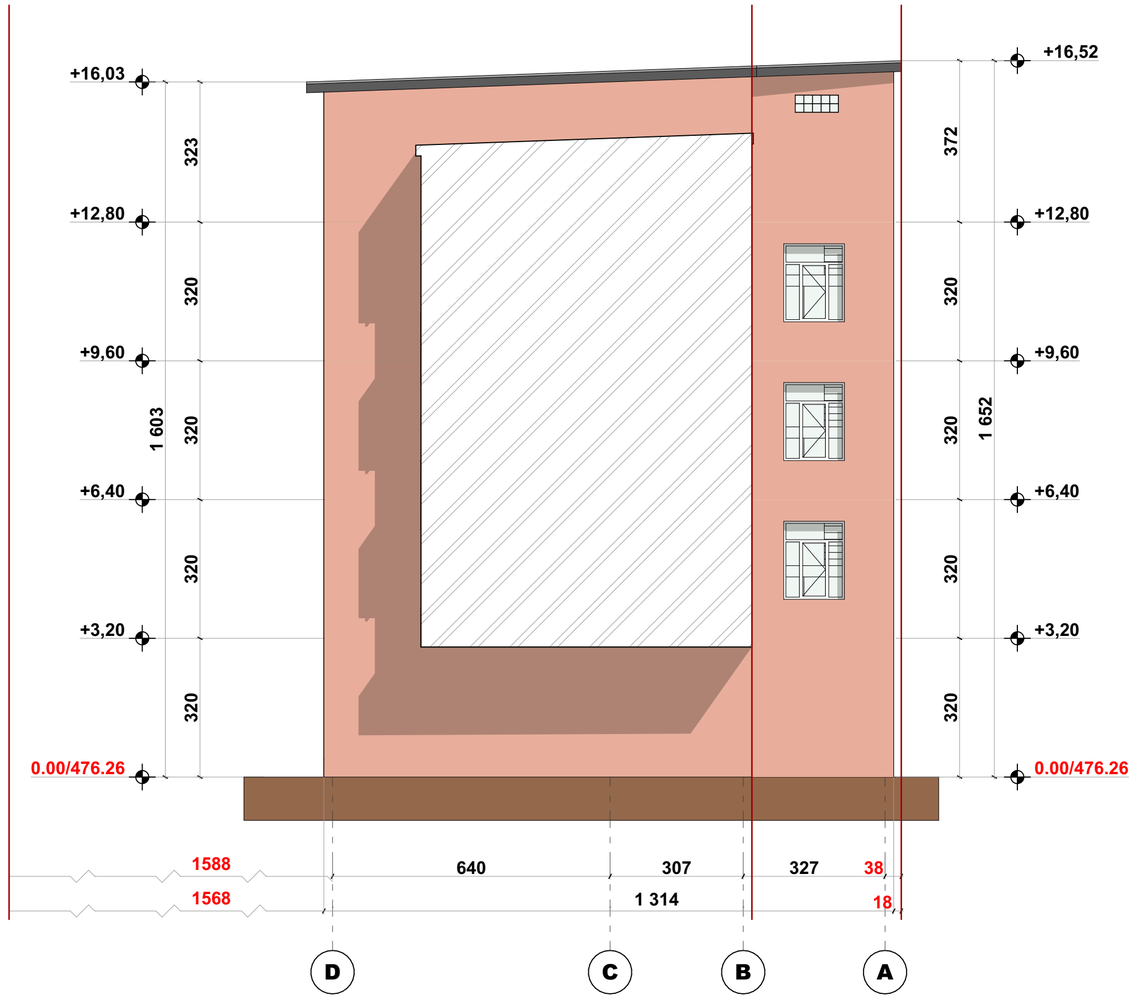ფასადი დ-ა ღერძებში (არსებული). მ.1:100



შ.პ.ს. "მეტრი"	ფორმატი A-2	ექსპლიკაცია	
ქ. თბილისი, ჟიული შარტავას ქ.№14	თბილისი 2025 წ.		
(+995) 599 35-00-31			
metriinfo@gmail.com			
WWW.METRI.GE			

პირობითი ნიშნები

- საკადასტრო საზღვარი
- შენაგებიერ ზონებს შორის საზღვარი
- რეგულირების წითელი ხაზი
- რეგულირების ხაზი უკანა ეზოსთვის
- სარემონტო
- არქიტექტურული ნიშნული (მეგმაზე)
- არქიტექტურული/კონსტრუქციული ნიშნული (ძირულზე/ფასადზე)
- ძირული
- ფასადი

EXIT	გასასვლელი
	ალმასძრი
Fire Cabinet	სახანძრო სტენდი
	სასიგნალო ღილაკი
	ამოსაშენებელი კედელი

შენიშვნები

პროექტში ზომები მითითებულია სანტიმეტრებში.

მშენებლობის პროცესში პროექტში ნებისმიერი სახის ცვლილება შეთანხმებულ იქნას ავტორთან.

ფუნქცია: სკოლა

დამკვეთი: მარინე პარაბელი; პ/ნ.: 20001008980


მისამართი: ქ. თბილისი, დასახლება გლდანი; მრ-ს: ნაკვეთი 17/107. ს.კ.: 01.11.12.017.107

პოზიცია	გვარი	ხელმოწერა
ხელმძღვანელი	ლ. პაპიაშვილი	
პ. ავტორი	ზ. ნინიკურაშვილი	

ფასადი დ-ა ღერძებში (არსებული)

სტადია	მასშტაბი	თარიღი	ფურცელი
პროექტი	1:100	02.02.2025	25/37

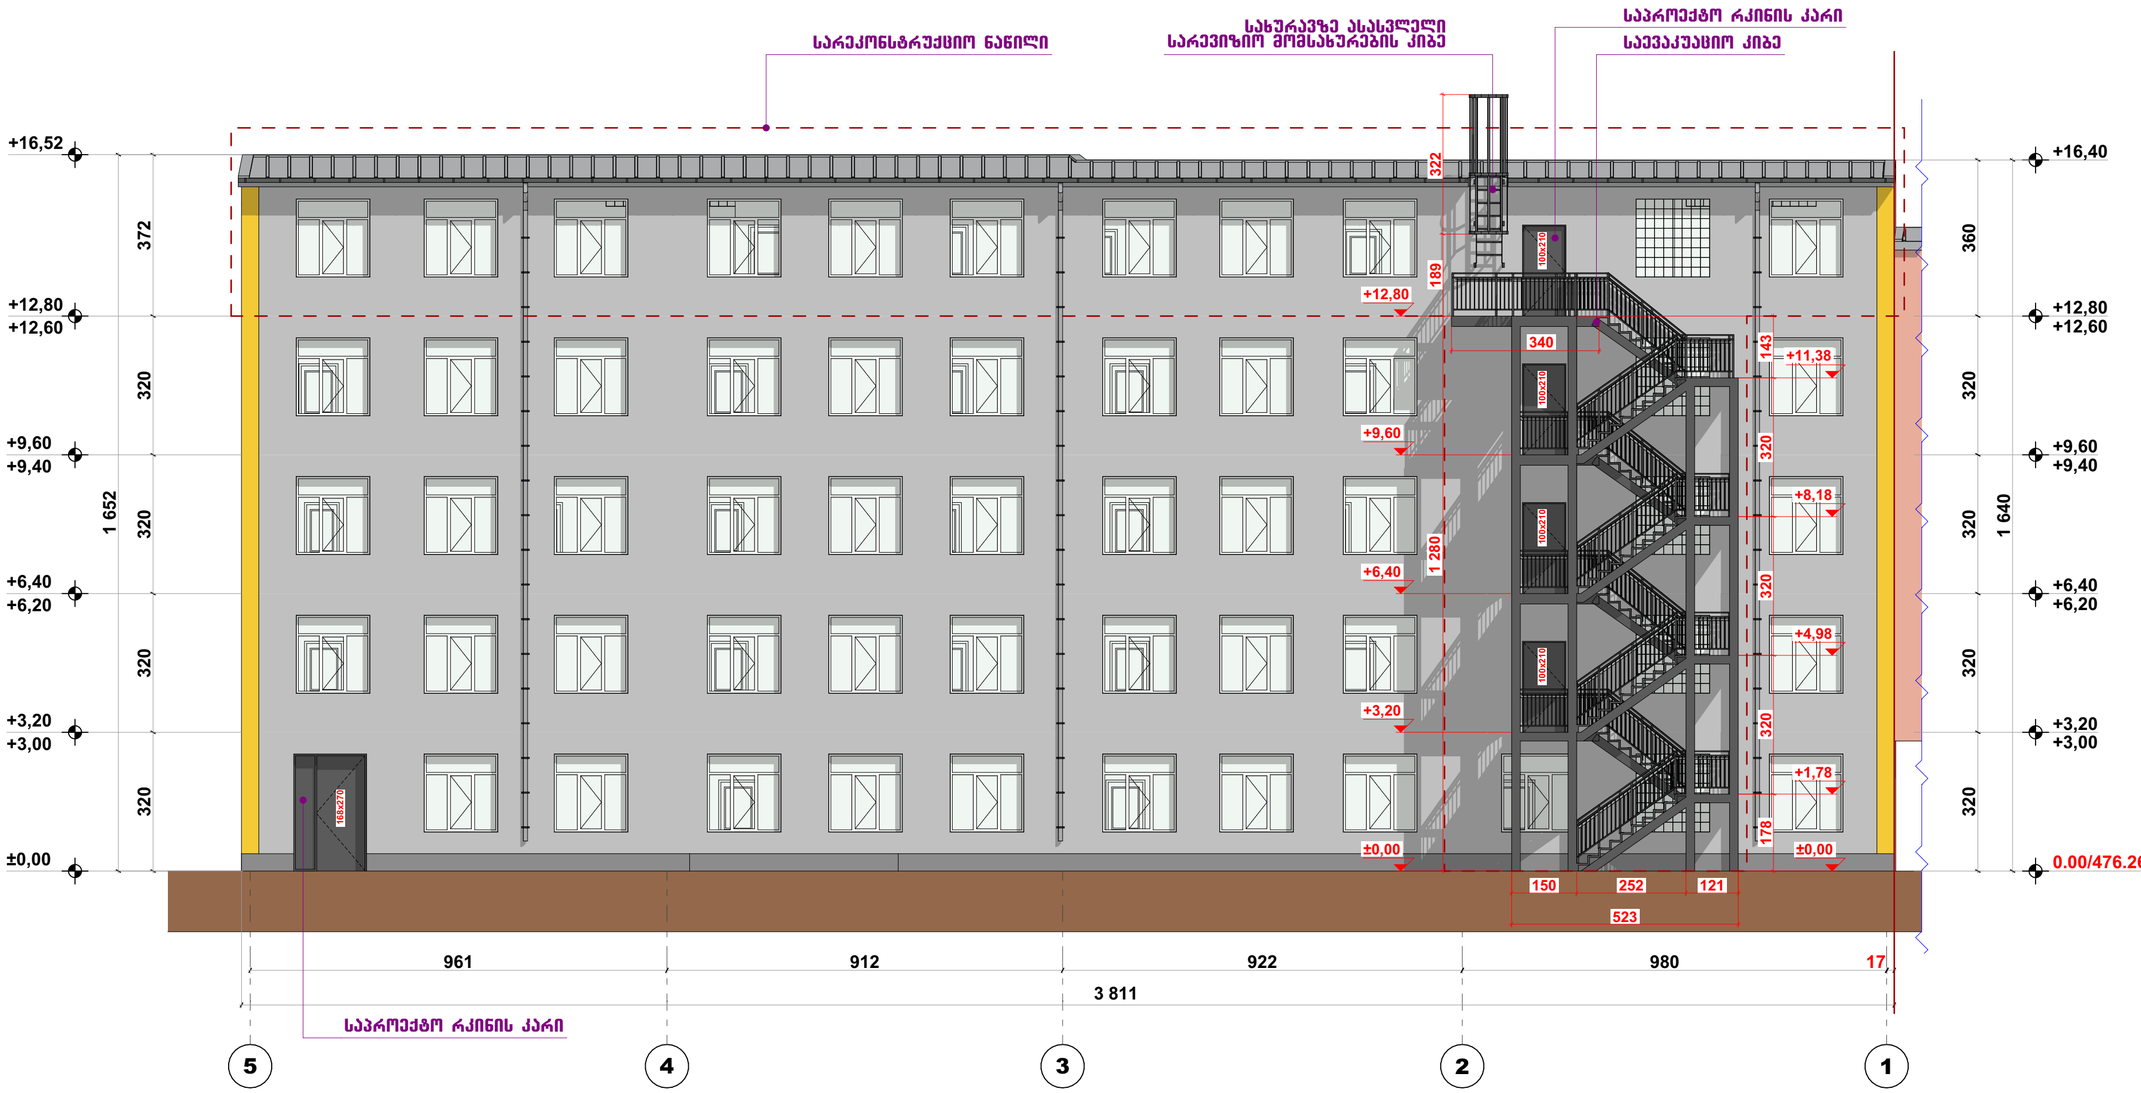ფასადი 5-1 ღერძებში (რეკონსტრუქცია). მ.1:100



მეტრი	შ.პ.ს. "მეტრი"	ფორმატი A-2	ექსპლიკაცია
	ქ. თბილისი, ჟიული შარტავას ქ.№14 (+995) 599 35-00-31 metriinfo@gmail.com WWW.METRI.GE	თბილისი 2025 წ.	

პირობითი ნიშნები

- საპროექტო საზღვარი
- შუნქციურ ზონებს შორის საზღვარი
- რეგულირების ნიშული ხაზი
- რეგულირების ხაზი უკანა ეზოსთვის
- სერვიტუტები
- არქიტექტურული ნიშული (გეგმაზე)
- არქიტექტურული/კონსტრუქციული ნიშული (ქვრილზე/ფასადზე)
- ქვრილი
- ფასადი

EXIT	გასასვლელი
	ალმაქარი
Fire Cabinet	სახანძრო სატენდი
	სასიგნალო ღილაკი
	ამოსაშენებელი კედელი

შენიშვნები

პროექტში ზომები მითითებულია სანტიმეტრებში.

მშენებლობის პროცესში პროექტში ნებისმიერი სახის ცვლილება შეთანხმებულ იქნას ავტორთან.

ფუნქცია:
სკოლა

დამკვეთი:
მარინე ჩრაბული; პ/ნ: 20001008980


მისამართი:
ქ. თბილისი, დასახლება გლდანი; მრ-ნ; ნაკვეთი 17/107. სკ.: 01.11.12.017.107

პოზიცია	გვარი	ხელმოწერა
ხელმძღვანელი	ლ. ავალიანელი	
პ. ავტორი	ზ. ჩიქოიძე	

ფასადი 5-1 ღერძებში (რეკონსტრუქცია)

სტადია	მასშტაბი	თარიღი	შტრიხი
პროექტი	1:100	02.02.2025	26/37

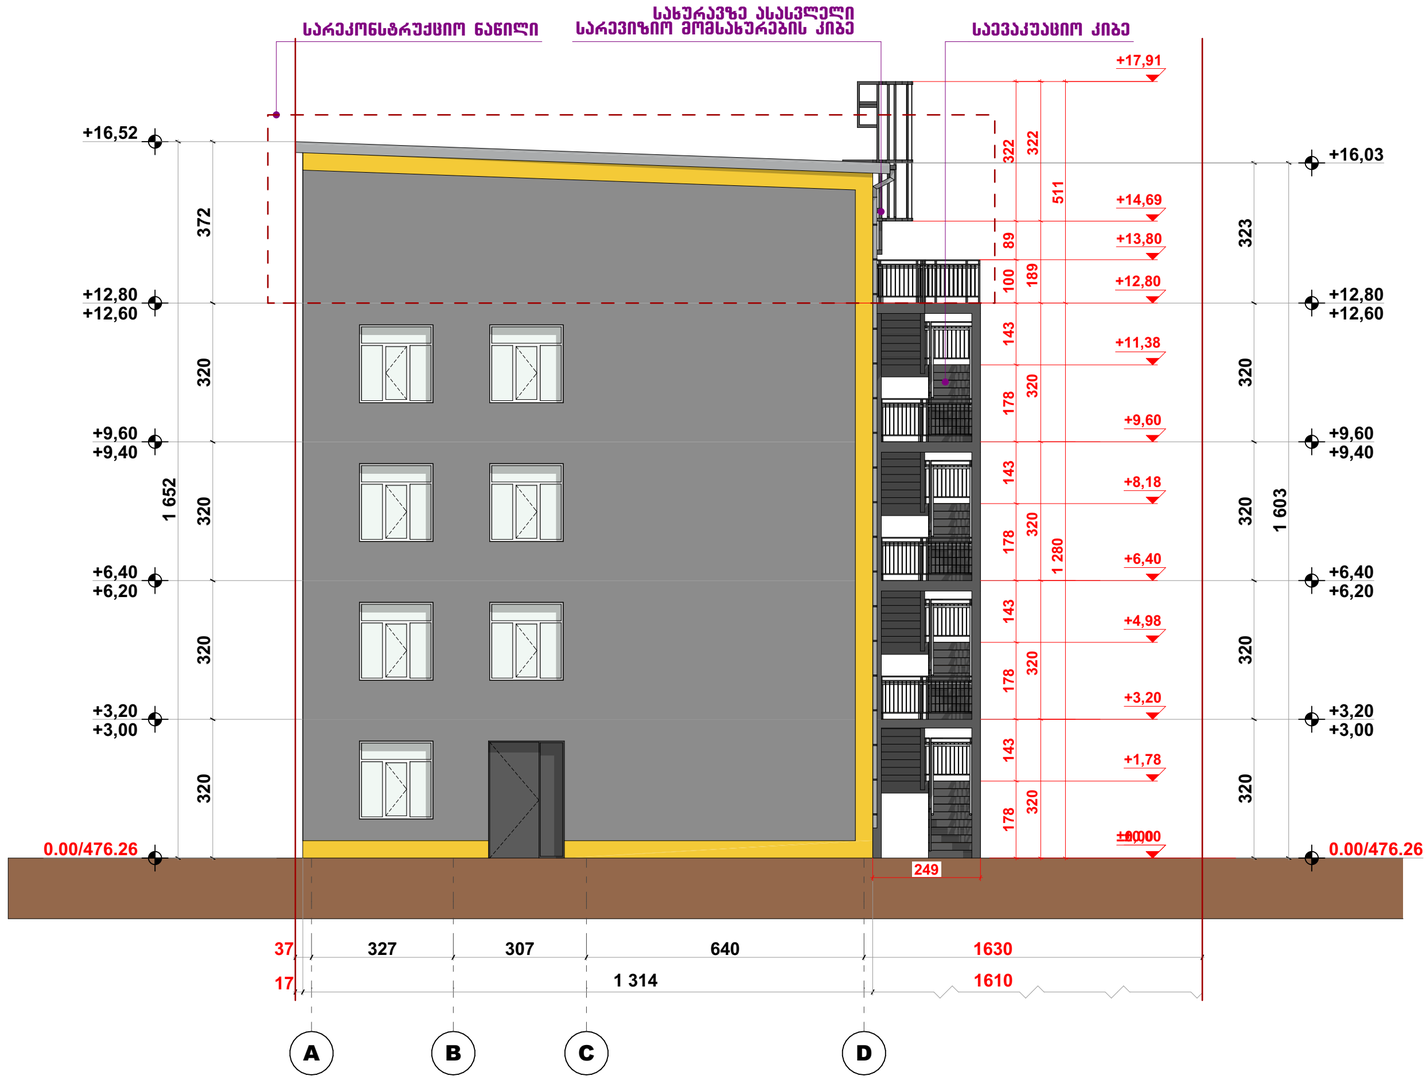ფასადი ა-დ ღერძებში (რეკონსტრუქცია). მ.1:100



შ.პ.ს. "მეტრი"	ფორმატი A-2	ექსპლიკაცია	პირობითი ნიშნები
ქ. თბილისი, ქიუილი შარტავას ქ.№14	თბილისი 2025 წ.		საკადასტრო საზღვარი
(+995) 599 35-00-31			შუნაცემიერ ზონებს შორის საზღვარი
metriinfo@gmail.com			რეგულირების ნიშელი ხაზი
WWW.METRI.GE			რეგულირების ხაზი უკანა ეზოსთვის
			სერვიტუტი
			არქიტექტურული ნიშნული (გეგმაზე)
			არქიტექტურული/კონსტრუქციული ნიშნული (ჭრილზე/ფასადზე)
			ჭრილი
			ფასადი

EXIT	გასასვლელი
	ალმაქრი
Fire Cabinet	სახანძრო სატენდი
	სასიგნალო ღილაკი
	ამოსაშენებელი კედელი

შენიშვნები

არქიტექტურ ზონებში მითითებულია სანტიმეტრებში.

მშენებლობის პროცესში არქიტექტურ ნაწილში საჭირო სახის ცვლილება შეთანხმებულ იქნას ავტორთან.


ფუნქცია:	
სკოლა	
დამკვეთი:	
მარინე პრაბული;	პ/ნ: 20001008980
მისამართი:	
ქ. თბილისი, დასახლება გლდანი; მრ-ა; ნაკვეთი 17/107.	ს/კ: 01.11.12.017.107

პოზიცია	გვარი	ხელმოწერა
ხელმძღვანელი	ლ. ავალიანი	
პ. ავტორი	ზ. ჯანიკაშვილი	

ფასადი ა-დ ღერძებში (რეკონსტრუქცია)

სტადია	მასშტაბი	თარიღი	შეტანელი
პროექტი	1:100	02.02.2025	27/37

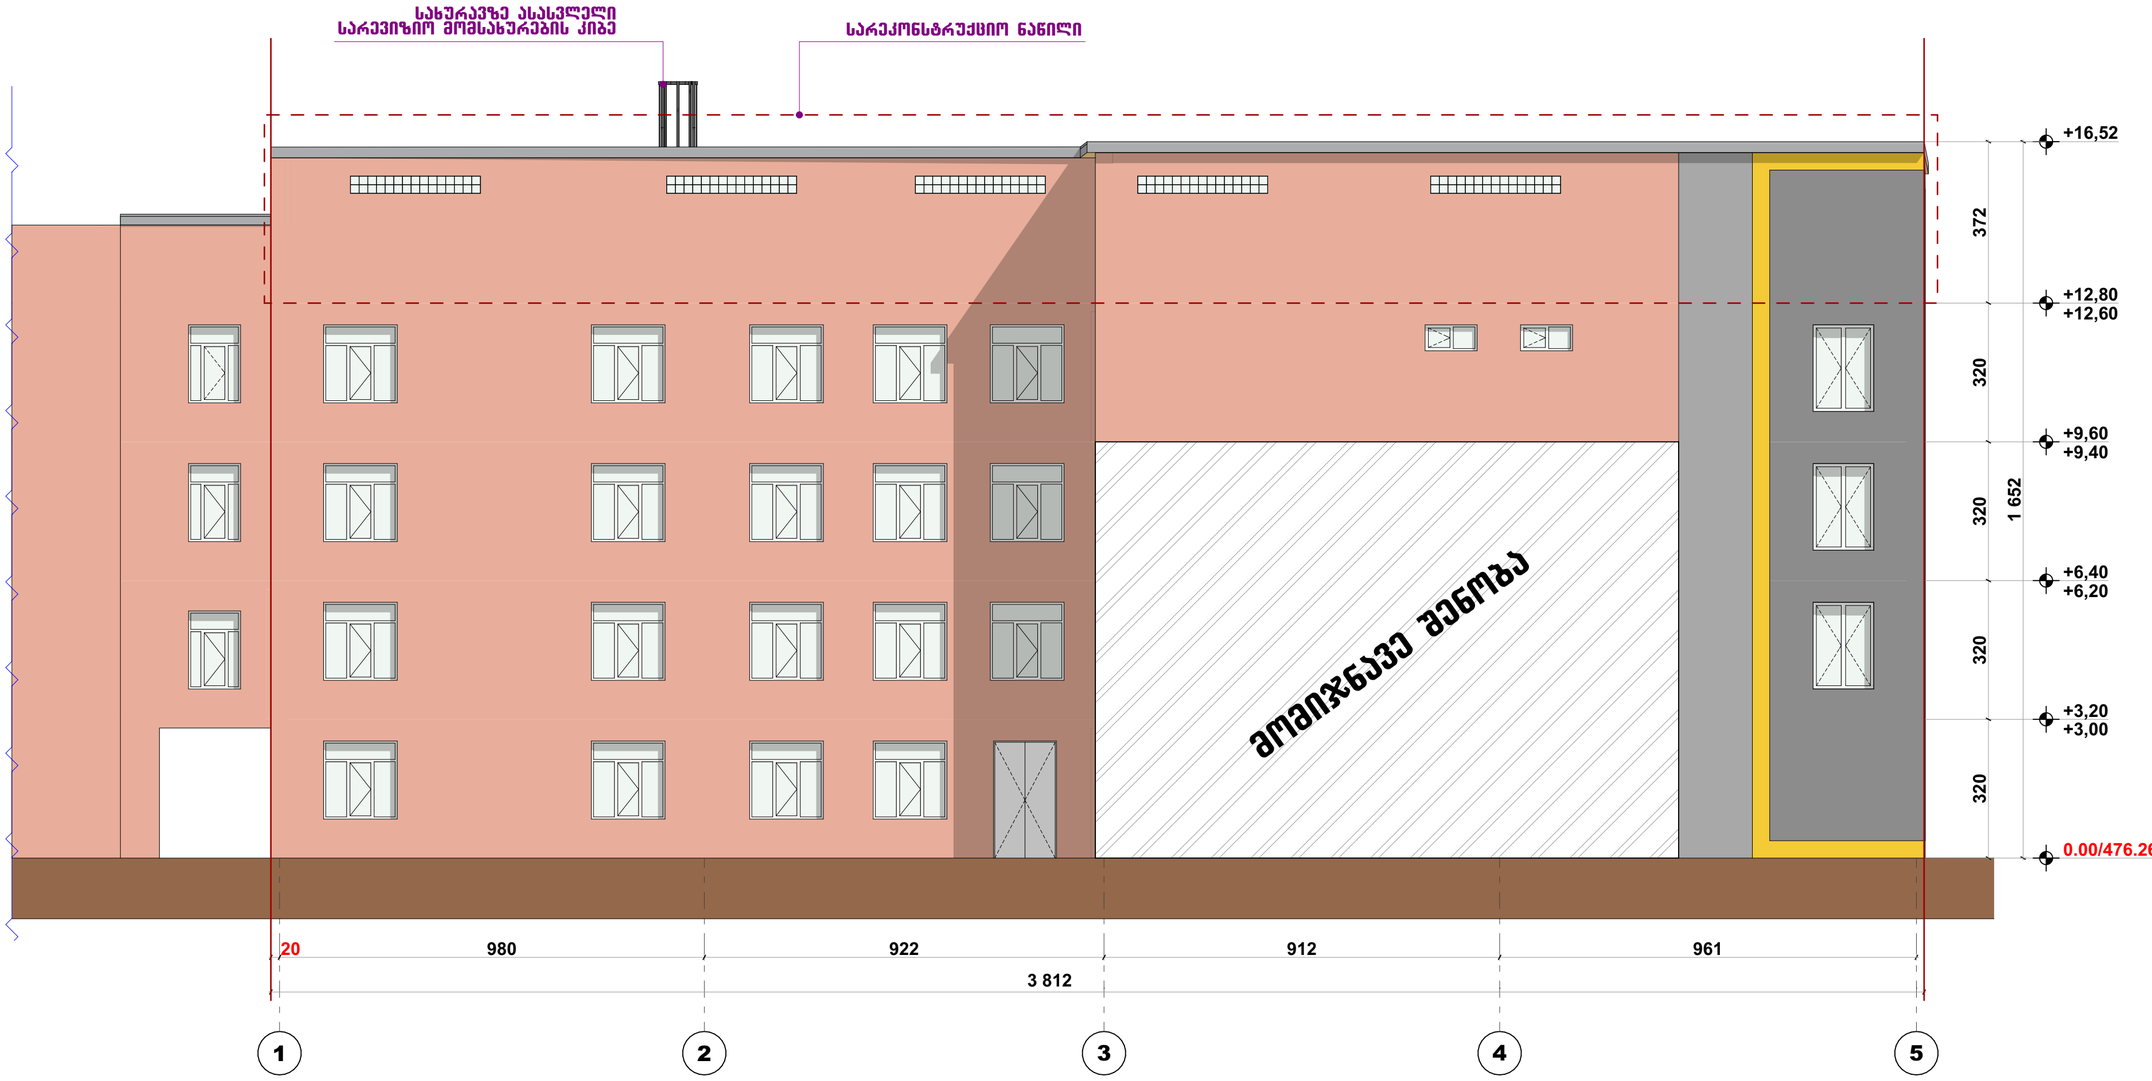ფასადი 1-5 ღერძებში (რეკონსტრუქცია). მ.1:100



შ.პ.ს. "მეტრი"

ქ. თბილისი, ჟიული შარტავას ქ.№14

(+995) 599 35-00-31

metriinfo@gmail.com

WWW.METRI.GE

ფორმატი
A-2

თბილისი
2025 წ.

ექსპლიკაცია

საკადასტრო საზღვარი
შუნქციურ ზონებს შორის საზღვარი
რეგულირების ნიშნული ხაზი
რეგულირების ხაზი უკანა ეზოსთვის
სერვიტუტი
არქიტექტურული ნიშნული (მეზობელზე)
არქიტექტურული/კონსტრუქციული ნიშნული (ძირზე/ფასადზე)
ძირითი
ფასადი

EXIT	გასასვლელი
	ალმაქარი
Fire Cabinet	სახანძრო სტენდი
	სასიგნალო ღილაკი
	ამოსაშენებელი კედელი

შენიშვნები

პროექტში ზონები მითითებულია სანიმუშოდ.

მშენებლობის პროცესში პროექტში ნებისმიერი სახის ცვლილება შეთანხმებულ იქნას ავტორთან.

ფუნქცია:
სკოლა

დამკვეთი:
მარინე არაბული; პ/ნ.: 200010088980


მისამართი:
ქ. თბილისი, დასახლება გლდანი; მრ-ა; ნაკვეთი 17/107. ს/კ.: 01.11.12.017.107

პოზიცია	მეტრი	ხელმოწერა
ხელმძღვანელი	ლ. კვანტალიანი	
პ. ავტორი	ზ. ციქოლავილი	

ფასადი 1-5 ღერძებში (რეკონსტრუქცია)

სტადია	მასშტაბი	თარიღი	ფურცელი
პროექტი	1:100	02.02.2025	28/37

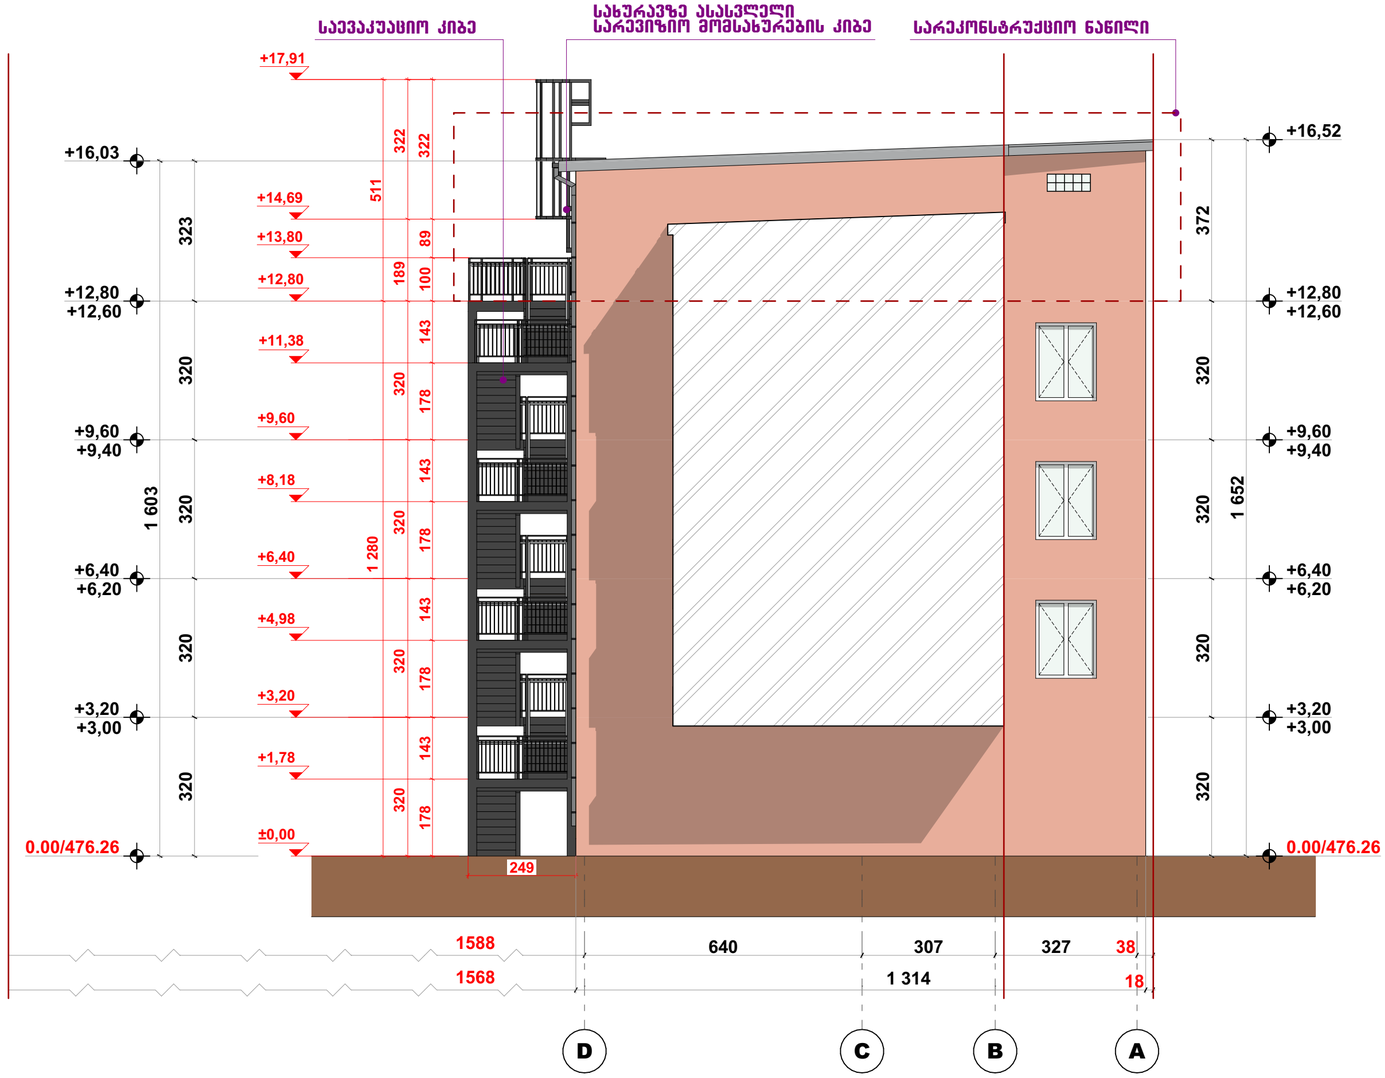ფასადი დ-ა ღერძებში (რეკონსტრუქცია). მ.1:100



შ.პ.ს. "მეტრი"

ქ. თბილისი, ქიუღი შარტავას ქ.№14

(+995) 599 35-00-31

metriinfo@gmail.com

WWW.METRI.GE

ფორმატი
A-2

თბილისი
2025 წ.

ექსპლიკაცია

პირობითი ნიშნები

- საკადასტრო საზღვარი
- შენაგებული ზონებს შორის საზღვარი
- რეგულირების ნითელი ხაზი
- რეგულირების ხაზი უკანა ეზოსთვის
- სერვიტუტი
- არქიტექტურული ნიშნული (მეგმაზე)
- არქიტექტურული/კონსტრუქციული ნიშნული (ძირლზე/შასადზე)
- ძირილი
- შასადი

EXIT	გასასვლელი
	ალმაქრი
Fire Cabinet	სახანძრო სტენდი
	სასიგნალო ღილაკი
	ამოსაშენებელი კედელი

შენიშვნები

არქიტექტში ზომები მითითებულია სანტიმეტრებში.

მშენებლობის პროცესში არქიტექტი ნებისმიერი სახის ცვლილება შეთანხმებულ იქნას ავტორთან.

შუნძია:
სკოლა

დამკვეთი:
მარინე პრაბული; პ/ნ.: 20001008980

მისამართი:
ქ. თბილისი, დასახლება გლდანი; მრ-ა; ნაკვეთი 17/107. სკ.: 01.11.12.017.107












პოზიცია	გვარი	ხელმოწერა
ხელმძღვანელი	ლ. ავალიანი	
პ. ავტორი	ზ. ჯანიკაშვილი	

ფასადი დ-ა ღერძებში (რეკონსტრუქცია)







სტადია	მასშტაბი	თარიღი	შეტანელი
პროექტი	1:100	02.02.2025	29/37

ღიობების სპეციფიკაცია. მ.1:100

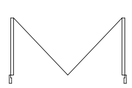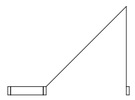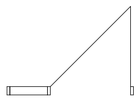 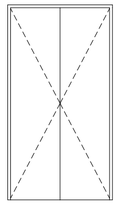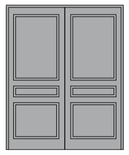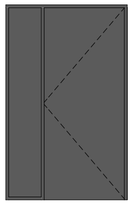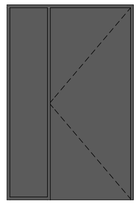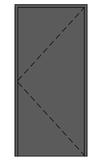 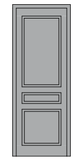Door List

Quantity	1	1	1	1	1	1	2	3	4	4	21
W x H Size	145×258	145×270	162×200	168×270	175×270	84×200	86×200	145×240	100×210	146×262	80×210
2D Symbol											
3D Back View											

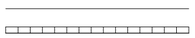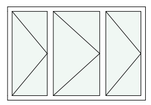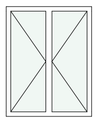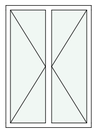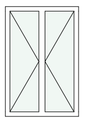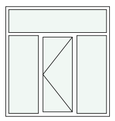Window List

Quantity	1	1	2	3	3	5	6	81
W x H Size	100×40	226×153	120×60	140×180	140×200	300×40	120×180	170×180
2D Symbol								
3D Back View								



შ.პ.ს. "მეტრი"

ქ. თბილისი, ჟიული შარტავას ქ.№14

(+995) 599 35-00-31

metriinfo@gmail.com

WWW.METRI.GE

ფორმატი
A-2

თბილისი
2025 წ.

ექსპლიკაცია

პირობითი ნიშნები

- საკადასტრო საზღვარი
- შუნქციურ ზონებს შორის საზღვარი
- რეგულირების ნიშნული ხაზი
- რეგულირების ხაზი უკანა ეზოსთვის
- სარემონტო
- არქიტექტურული ნიშნული (მეზობელზე)
- არქიტექტურული/კონსტრუქციული ნიშნული (ძირითადი/შესაღებ)
- ძირითადი
- შესაღები

EXIT	გასასვლელი
	ალმაძრი
Fire Cabinet	სახანძრო სატენდი
	სასიგნალო ღილაკი
	ამოსაშენებელი კედელი

შენიშვნები

პროექტში ზოგადი მითითებულია სანიმეტრებში.

მშენებლობის პროცესში პროექტში ნებისმიერი სახის ცვლილება შეთანხმებულ იქნას ავტორთან.

ფუნქცია:
სკოლა

დამკვეთი:
მპარინე პარაბული; პნ.: 20001008980

მისამართი:
ქ. თბილისი, დასახლება გლდანი; მრ-ა: ნაკვეთი 17/107. სპ.: 01.11.12.017.107

პოზიცია	მენეჯერი	ხელმოწერა
ხელმძღვანელი	ლ. პეტრიაშვილი	
პ. ავტორი	ზ. ნინოშვილი	

ღიობების სპეციფიკაცია

სტადია	მასშტაბი	თარიღი	ფურცელი
პროექტი	1:100	02.02.2025	30/37

