სახლი #1

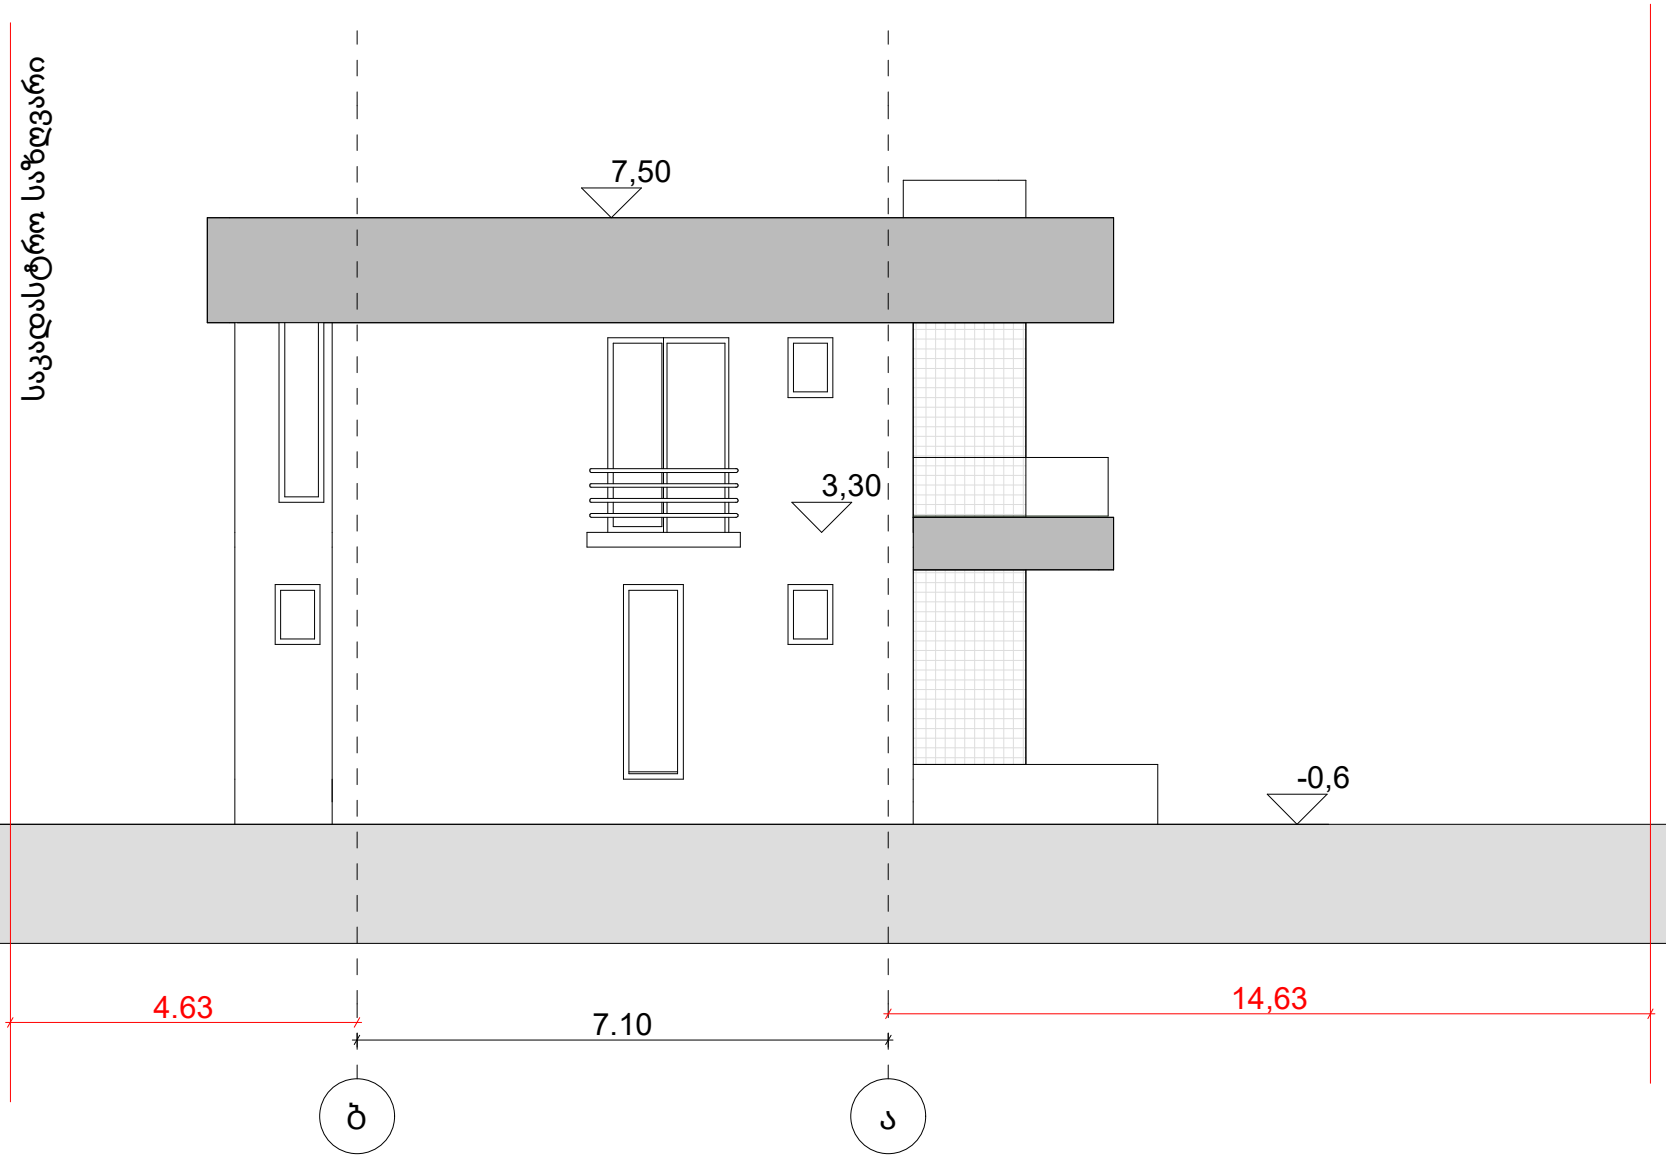

მიუნხენის ლსვა. ღია კრემისფრად ფერად შეღებილი

მიუნხენის ლსვა. მუქ სერ ფერად დ ფერად შეღებილი

აგურით მოპირკეთებული

ფასადი

შპს"G-STUDIO"
s/k 400084868

G STUDIO

პროექტის ავტორი ნ.გაბუნია

საპროექტო დავალება
ინდივიდუალური
საცხოვრებელი
სახლი

დამკვეთი
გ. ცხვედაძე

მცხეთა, სოფელი მისაქციელი

ს/კ 72.03.21.050

შემსრულებელი ნ.გაბუნია

არქიტექტურული ნაწილი

2025

სახლი #1

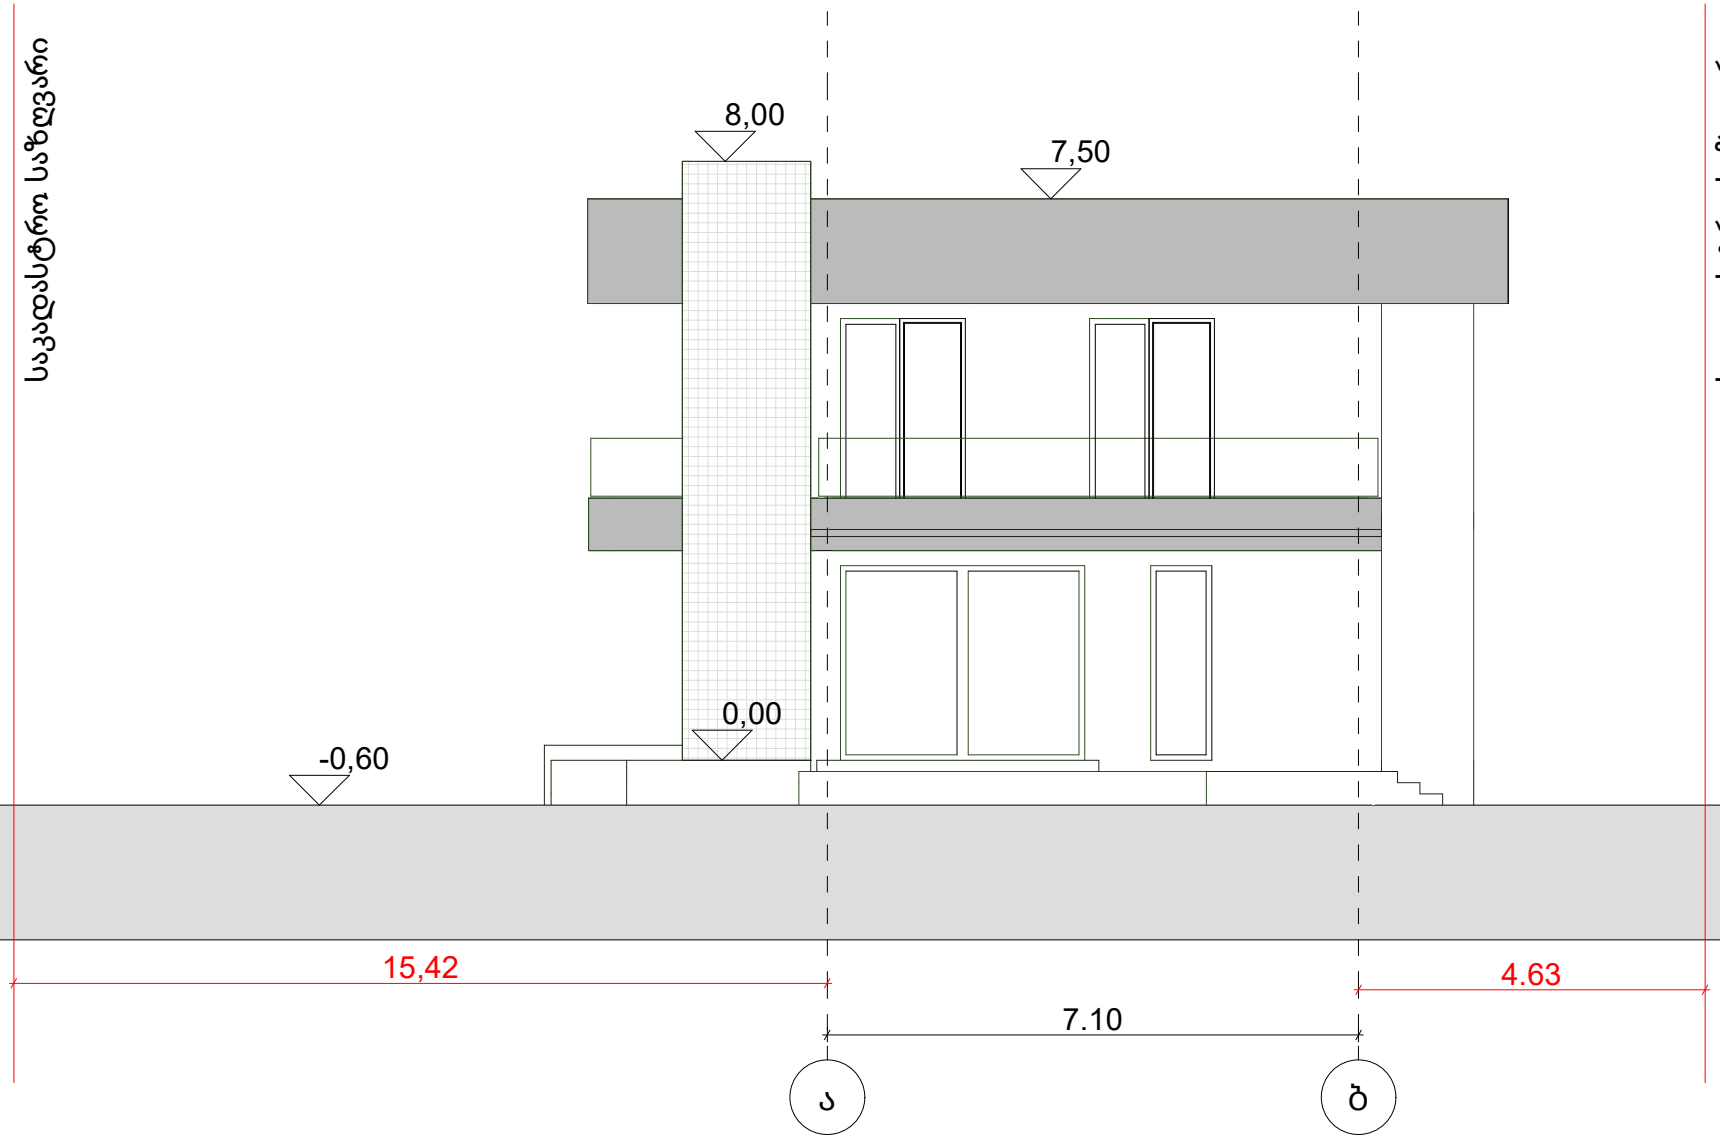

მიუნხენის ლსვა. ღია კრემისფრად ფერად შეღებილი

მიუნხენის ლსვა. მუქ სერ ფერად დ ფერად შეღებილი

აგურით მოპირკეთებული

ფასადი

შპს"G-STUDIO"
s/k 400084868

G STUDIO

პროექტის ავტორი ნ.გაბუნია

საპროექტო დავალება
ინდივიდუალური საცხოვრებელი სახლი

დამკვეთი
გ. ცხვედაძე

მცხეთა, სოფელი მისაქციელი

ს/კ 72.03.21.050

შემსრულებელი ნ.გაბუნია

არქიტექტურული ნაწილი

2025

სახლი #1

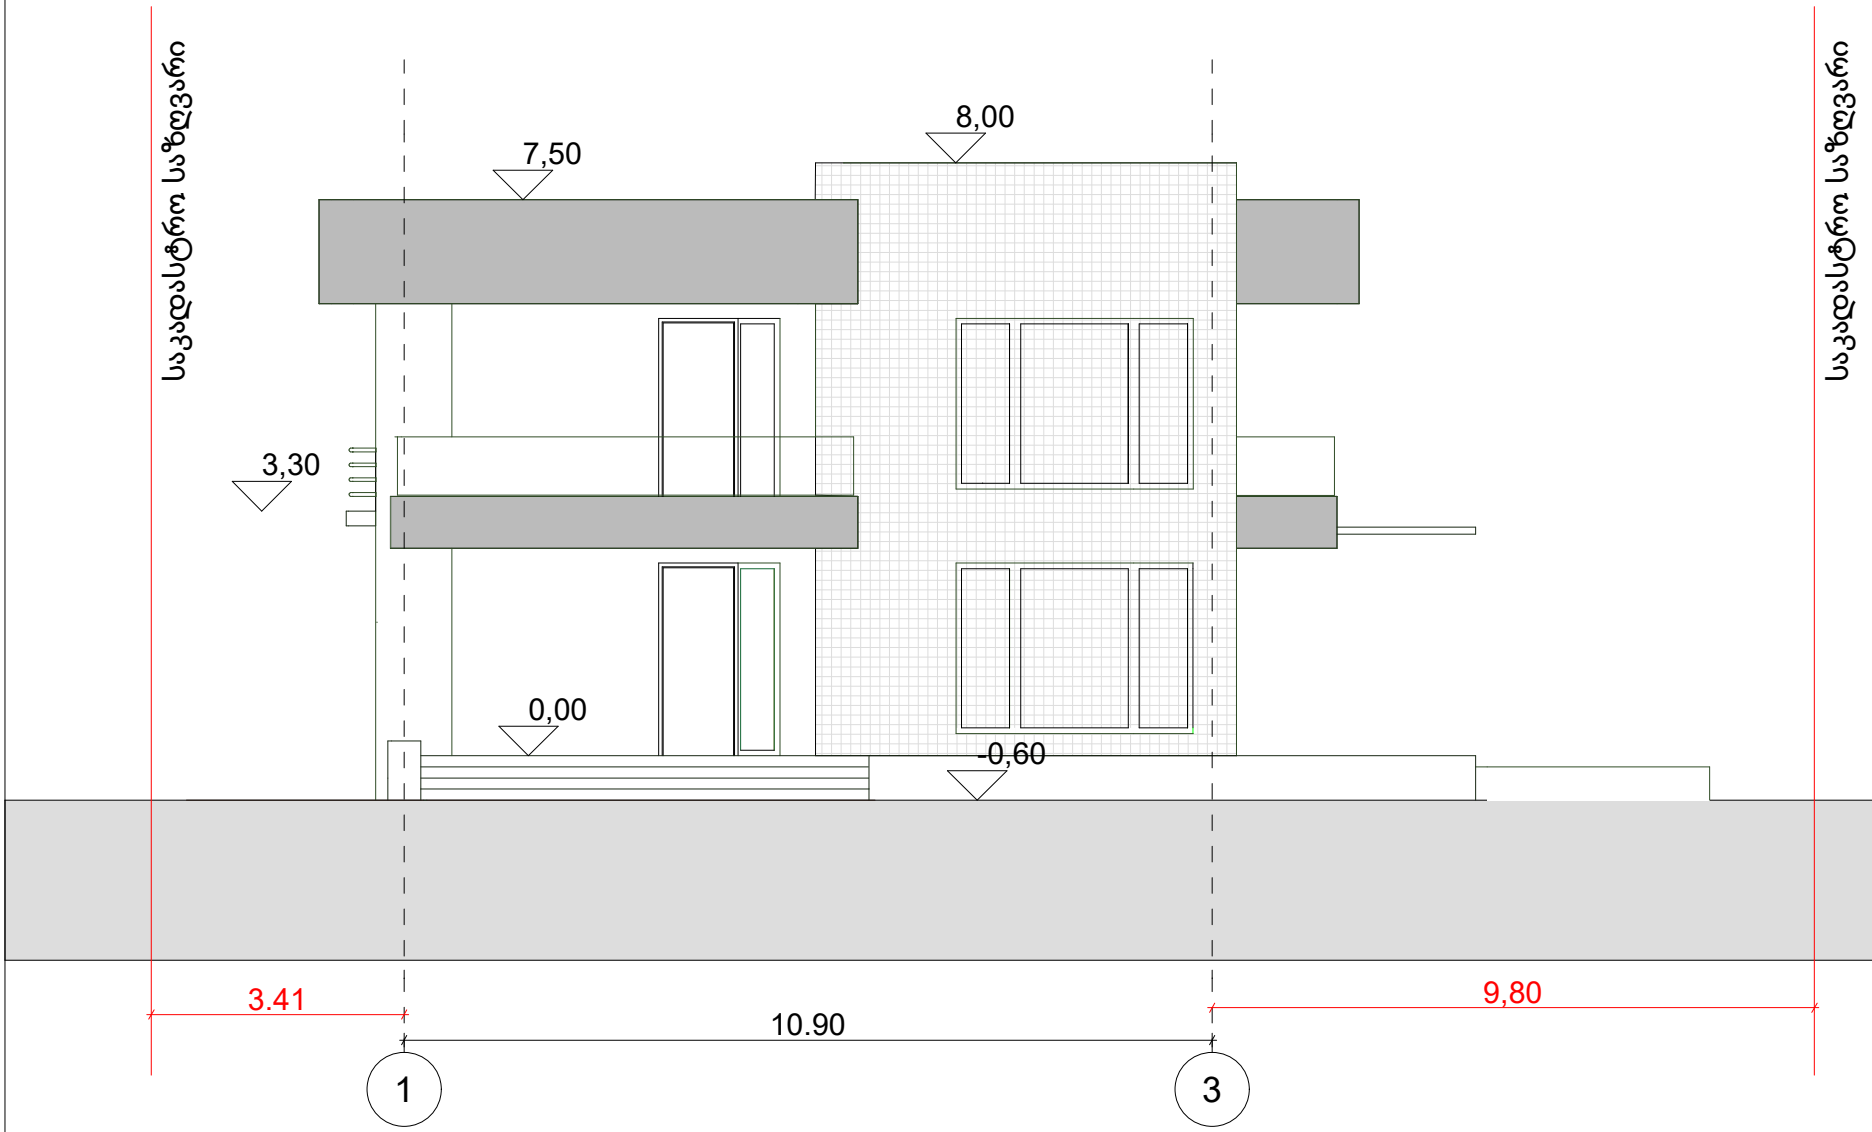

მიუნხენის ლსვა. ღია კრემისფრად ფერად შეღებილი

მიუნხენის ლსვა. მუქ სერ ფერად დ ფერად შეღებილი

აგურით მოპირკეთებული

ფასადი

შპს"G-STUDIO"
s/k 400084868

G STUDIO

პროექტის ავტორი ნ.გაბუნია

საპროექტო დავალება
ინდივიდუალური საცხოვრებელი სახლი

დამკვეთი
გ. ცხვედაძე

მცხეთა, სოფელი მისაქციელი

ს/კ 72.03.21.050

შემსრულებელი ნ.გაბუნია

არქიტექტურული ნაწილი

2025

სახლი #1

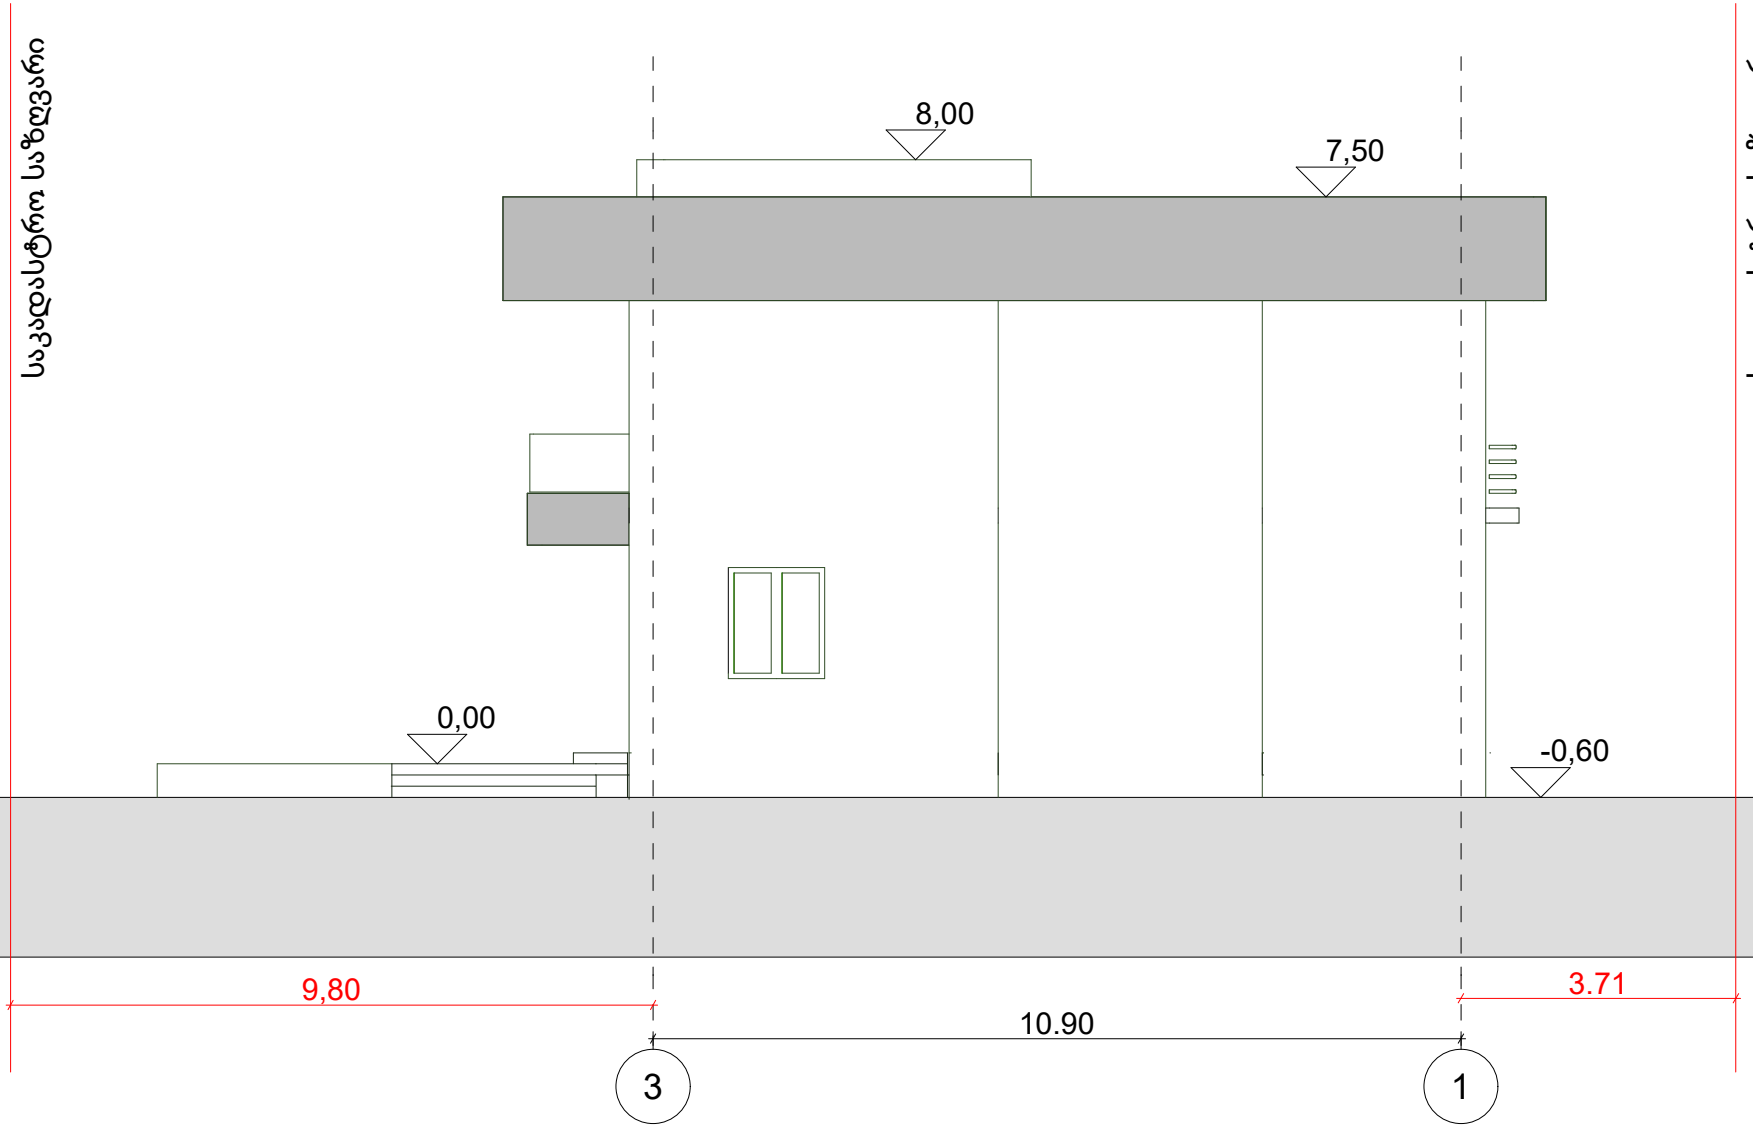

მიუნხენის ლსვა. ღია კრემისფრად ფერად შეღებილი

მიუნხენის ლსვა. მუქ სერ ფერად დ ფერად შეღებილი

აგურით მოპირკეთებული

ფასადი

შპს"G-STUDIO"
s/k 400084868

G STUDIO

პროექტის ავტორი ნ.გაბუნია

საპროექტო დავალება
ინდივიდუალური საცხოვრებელი სახლი

დამკვეთი
გ. ცხვედაძე

მცხეთა, სოფელი მისაქციელი

ს/კ 72.03.21.050

შემსრულებელი ნ.გაბუნია

აქრიტექტურული ნაწილი

2025

სახლი #2

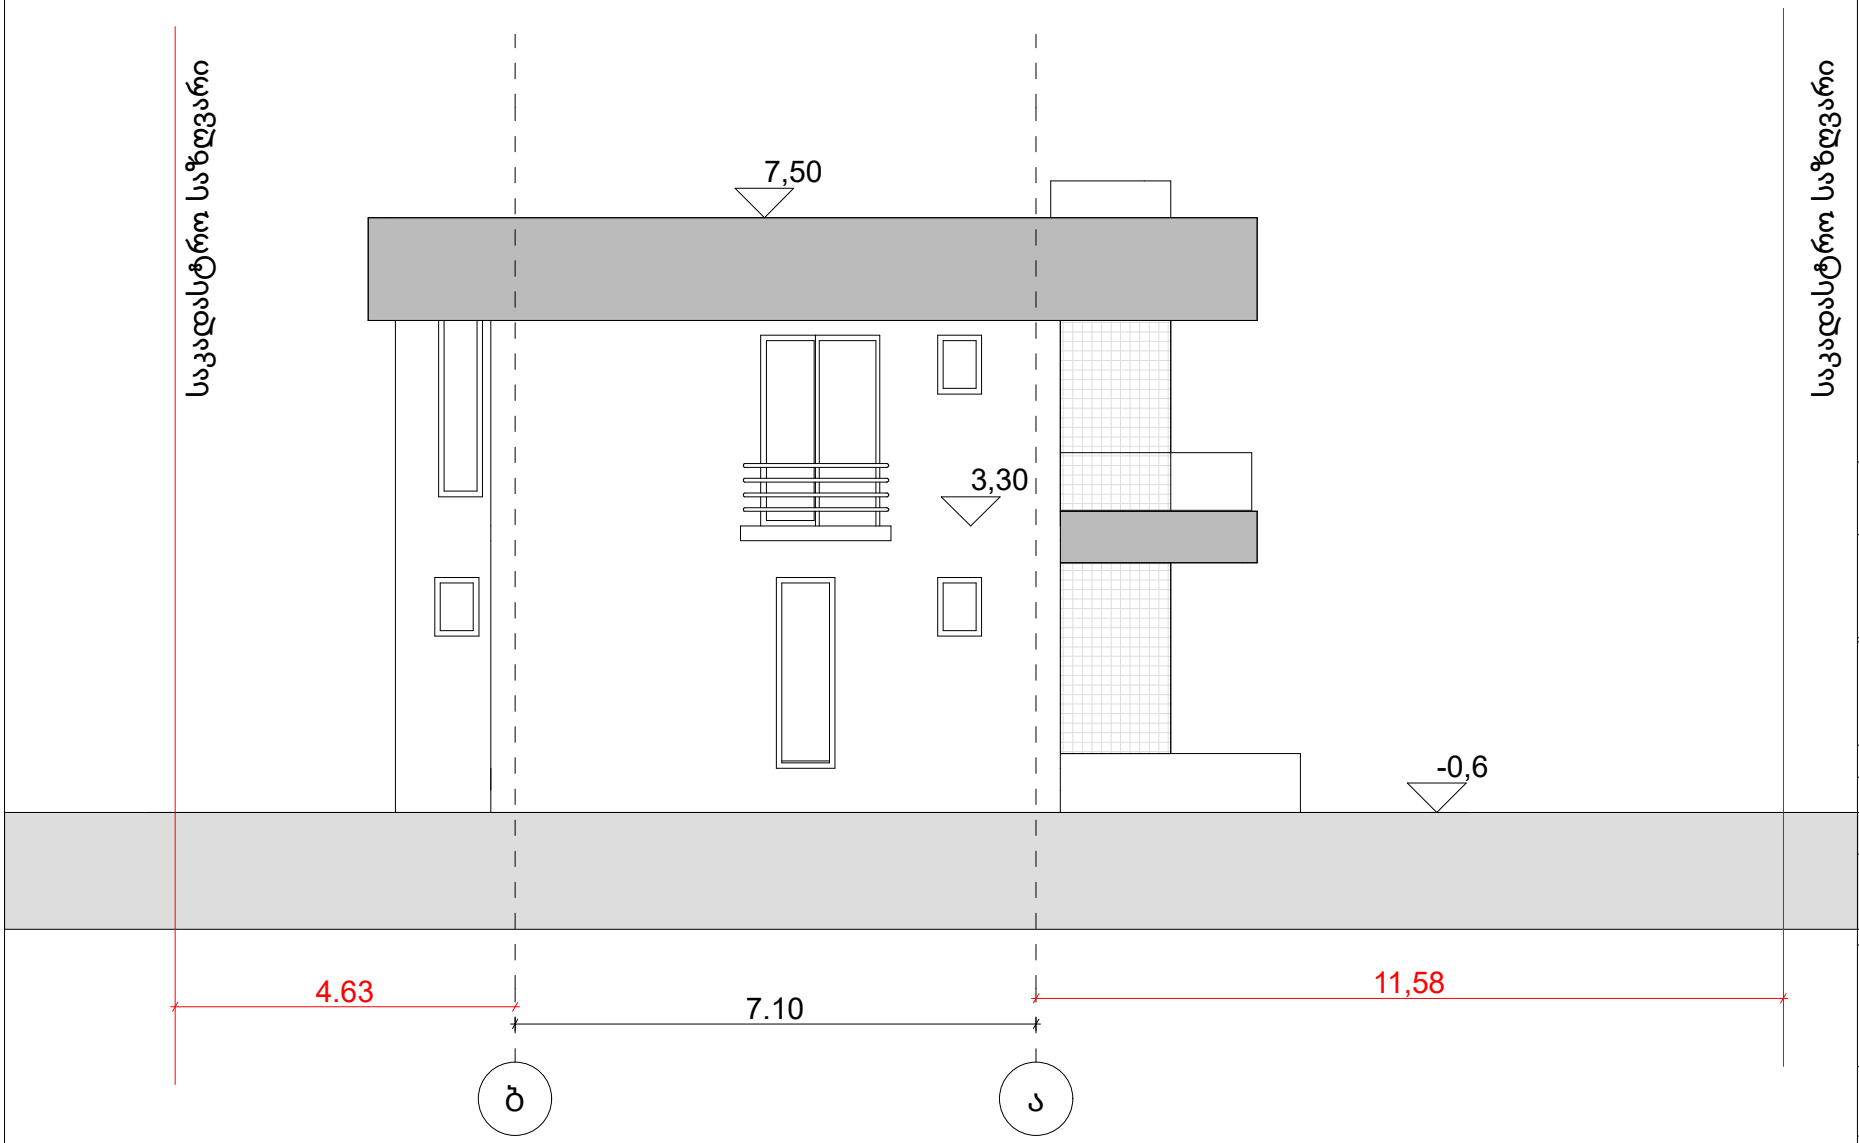

მიუნხენის ლსვა. ღია კრემისფრად ფერად შეღებილი

მიუნხენის ლსვა. მუქ სერ ფერად დ ფერად შეღებილი

აგურით მოპირკეთებული

ფასადი

შპს"G-STUDIO"
s/k 400084868

G STUDIO

პროექტის ავტორი ნ.გაბუნია

საპროექტო დავალება
ინდივიდუალური საცხოვრებელი სახლი

დამკვეთი
გ. ცხვედაძე

მცხეთა, სოფელი მისაქციელი

ს/კ 72.03.21.050

შემსრულებელი ნ.გაბუნია

არქიტექტურული ნაწილი

2025

სახლი #2

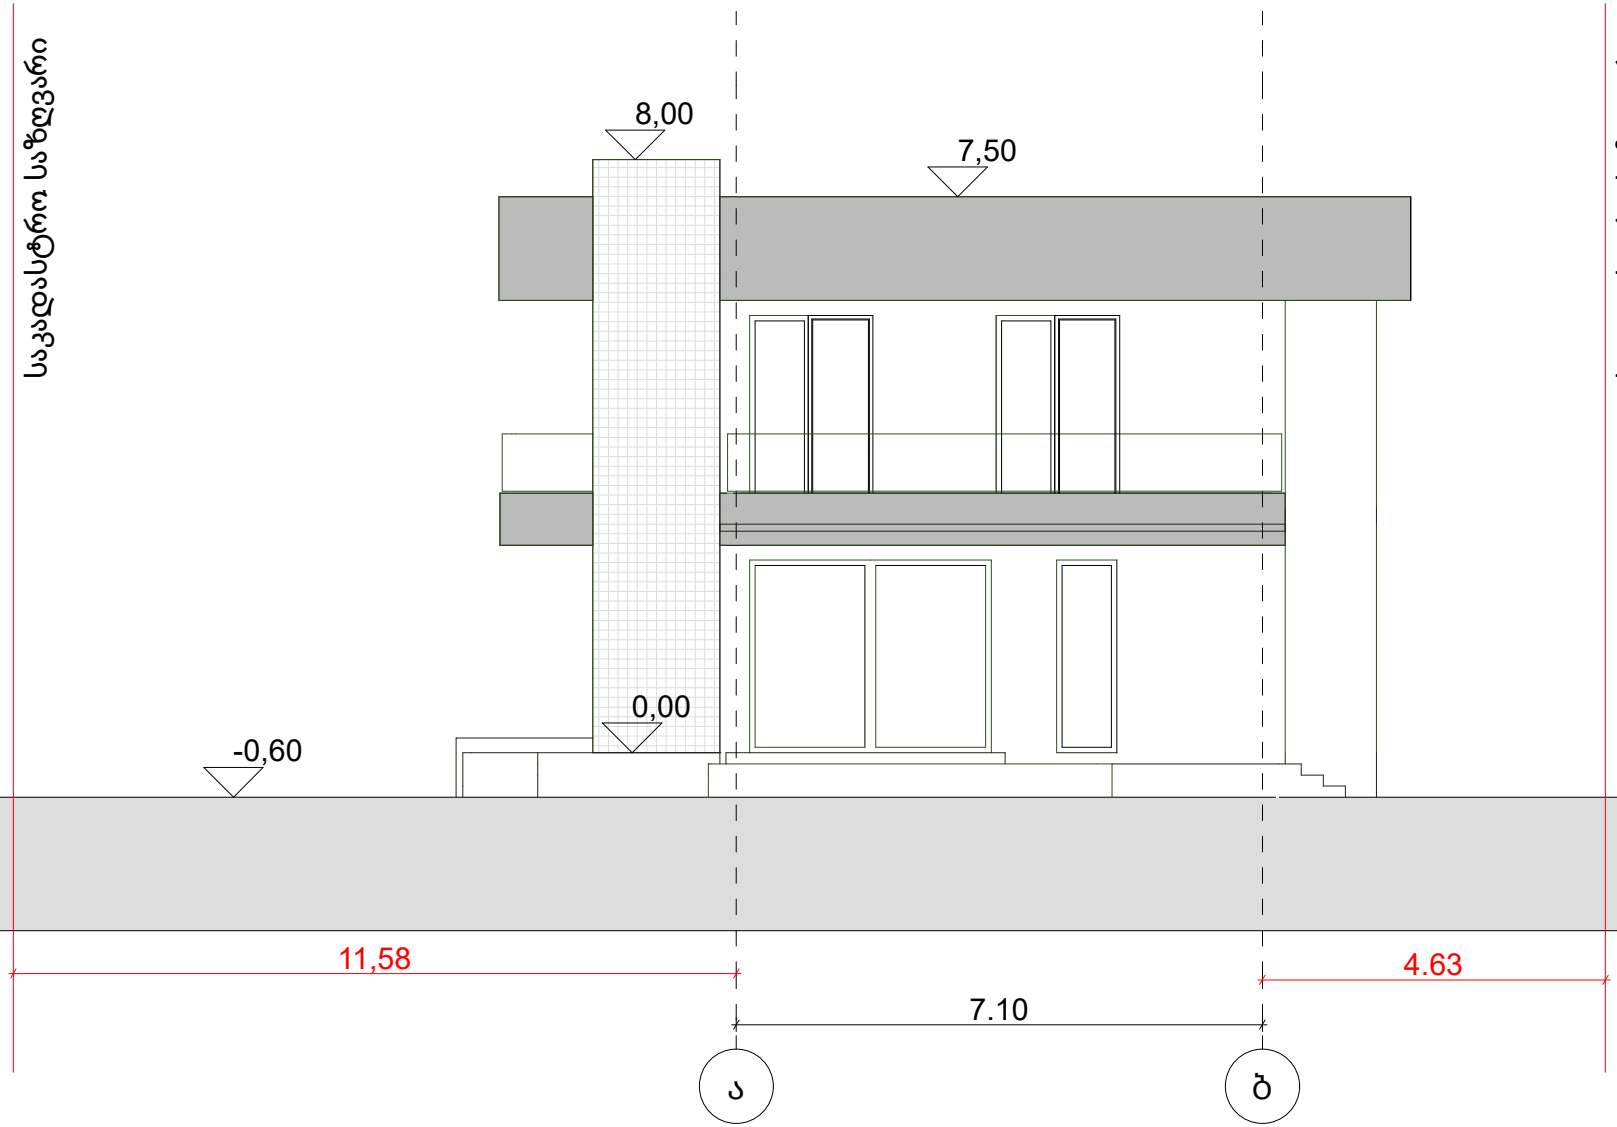

მიუნხენის ლსვა. ღია კრემისფრად ფერად შეღებილი

მიუნხენის ლსვა. მუქ სერ ფერად დ ფერად შეღებილი

აგურით მოპირკეთებული

ფასადი

შპს"G-STUDIO"
s/k 400084868

G STUDIO

პროექტის ავტორი ნ.გაბუნია

საპროექტო დავალება
ინდივიდუალური საცხოვრებელი სახლი

დამკვეთი
გ. ცხვედაძე

მცხეთა, სოფელი მისაქციელი

ს/კ 72.03.21.050

შემსრულებელი ნ.გაბუნია

არქიტექტურული ნაწილი

2025

სახლი #2

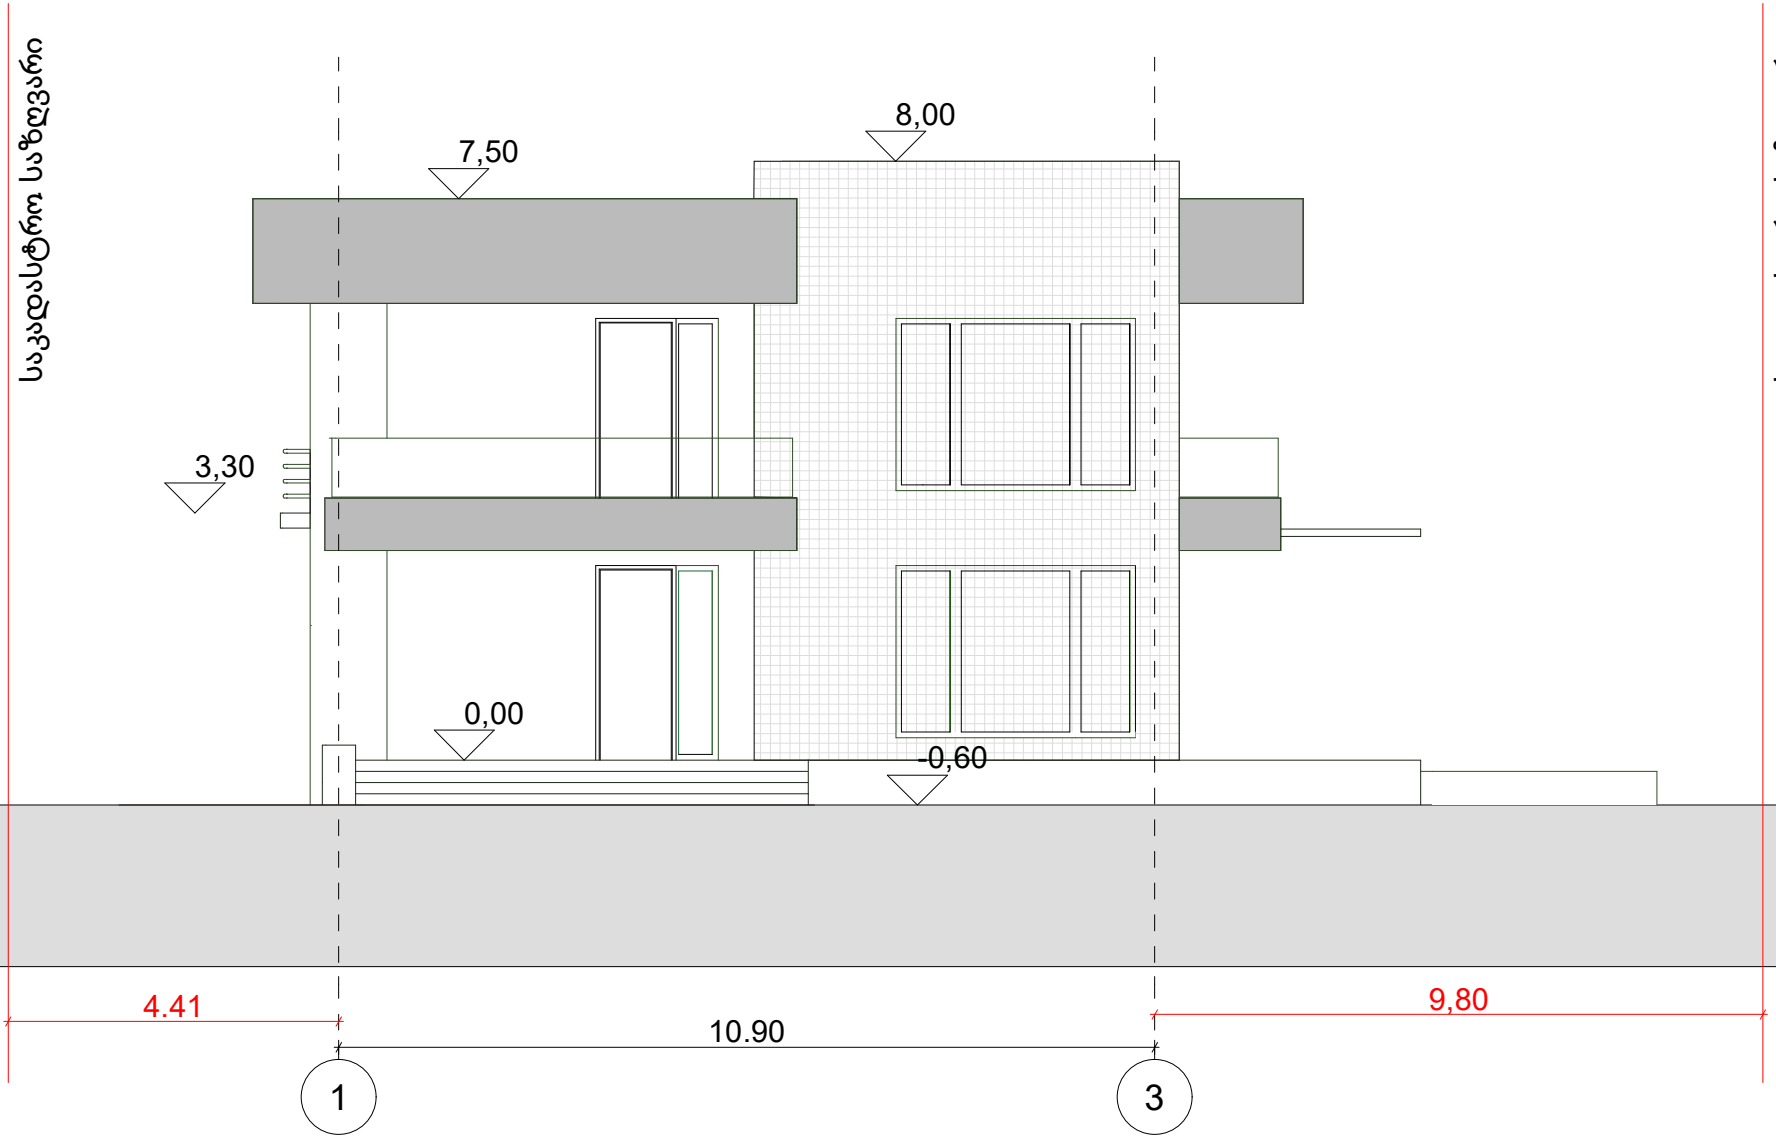

მიუნხენის ლსვა. ღია კრემისფრად ფერად შეღებილი

მიუნხენის ლსვა. მუქ სერ ფერად დ ფერად შეღებილი

აგურით მოპირკეთებული

ფასადი

შპს"G-STUDIO"
s/k 400084868

G STUDIO

პროექტის ავტორი ნ.გაბუნია

საპროექტო დავალება
ინდივიდუალური საცხოვრებელი სახლი

დამკვეთი
გ. ცხვედაძე

მცხეთა, სოფელი მისაქციელი

ს/კ 72.03.21.050

შემსრულებელი ნ.გაბუნია

არქიტექტურული ნაწილი

2025

სახლი #2

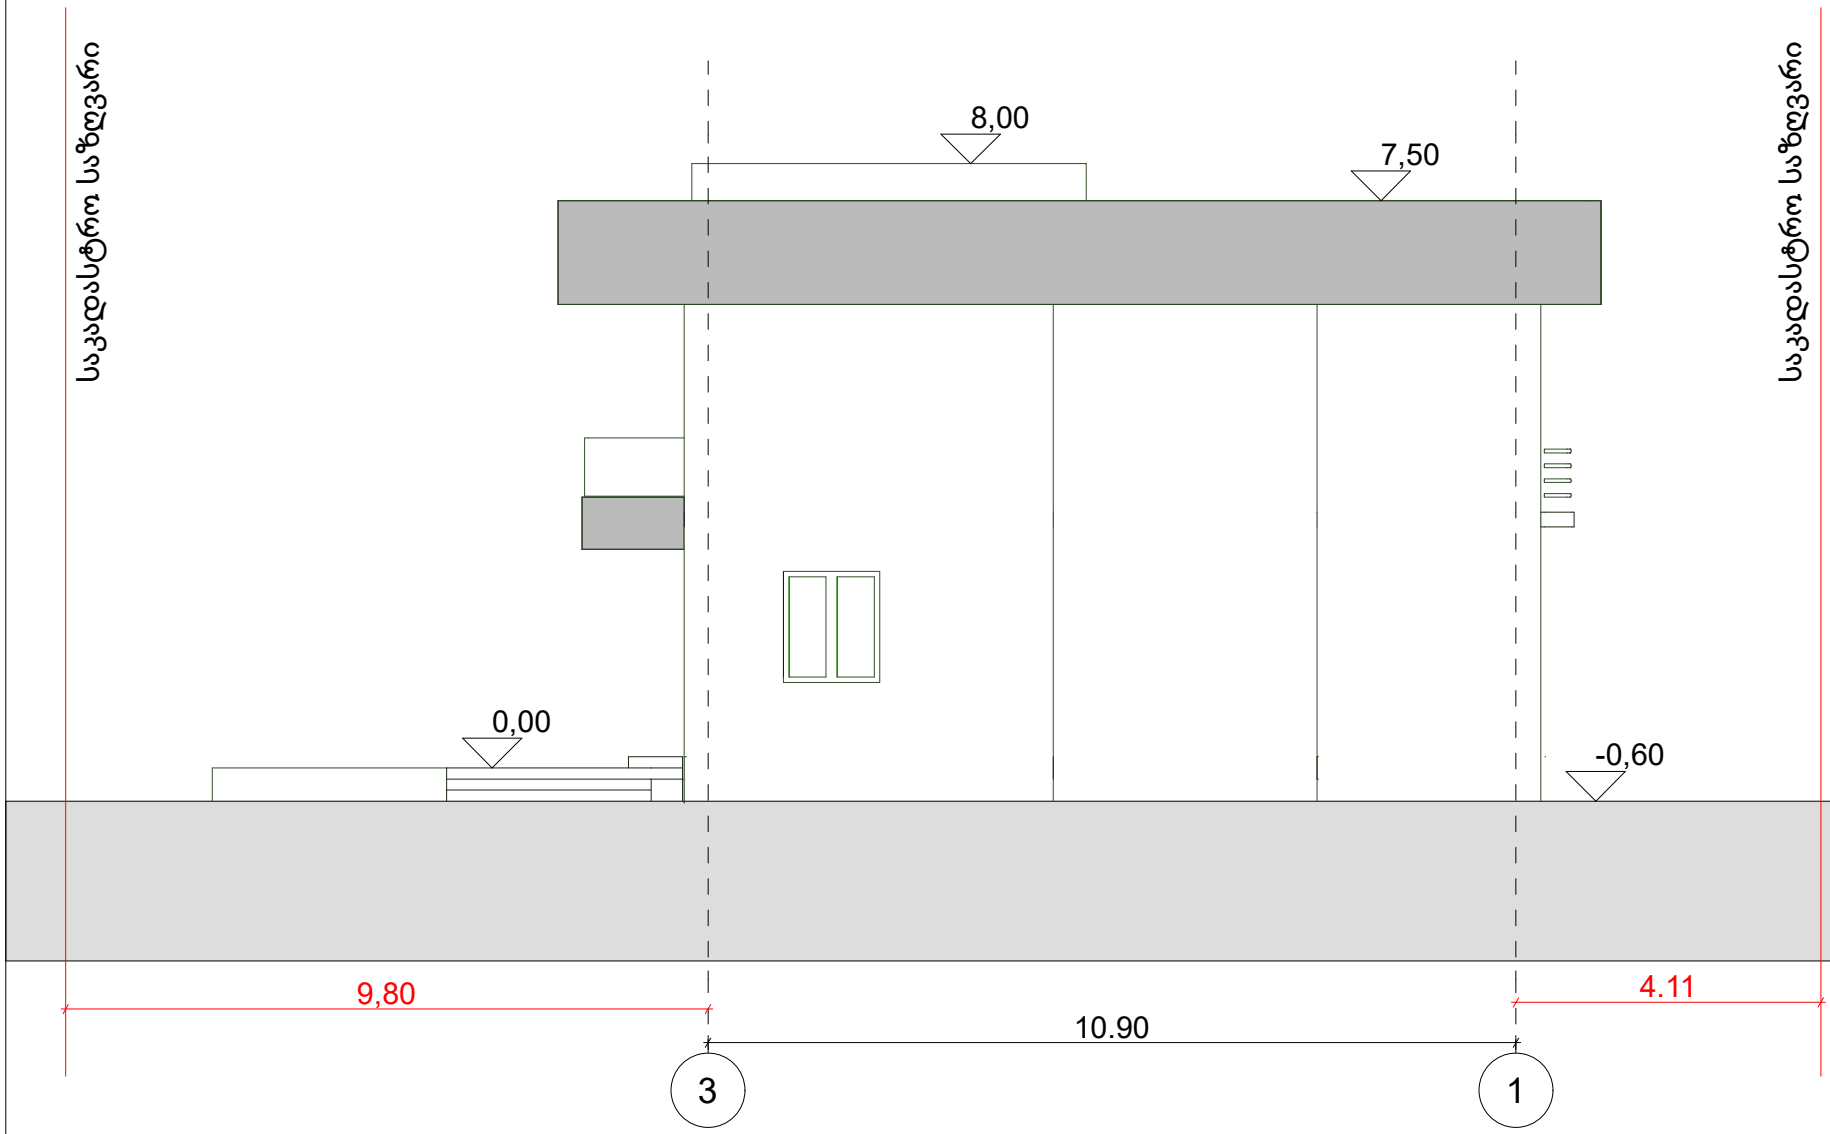

მიუნხენის ლსვა. ღია კრემისფრად ფერად შეღებილი

მიუნხენის ლსვა. მუქ სერ ფერად დ ფერად შეღებილი

აგურით მოპირკეთებული

ფასადი

შპს"G-STUDIO"
s/k 400084868

G STUDIO

პროექტის ავტორი ნ.გაბუნია

საპროექტო დავალება
ინდივიდუალური
საცხოვრებელი
სახლი

დამკვეთი
გ. ცხვედაძე

მცხეთა, სოფელი მისაქციელი

ს/კ 72.03.21.050

შემსრულებელი ნ.გაბუნია

არქიტექტურული ნაწილი

2025