
ჭრილი 1-1
მ1:100

წითელი ხაზი

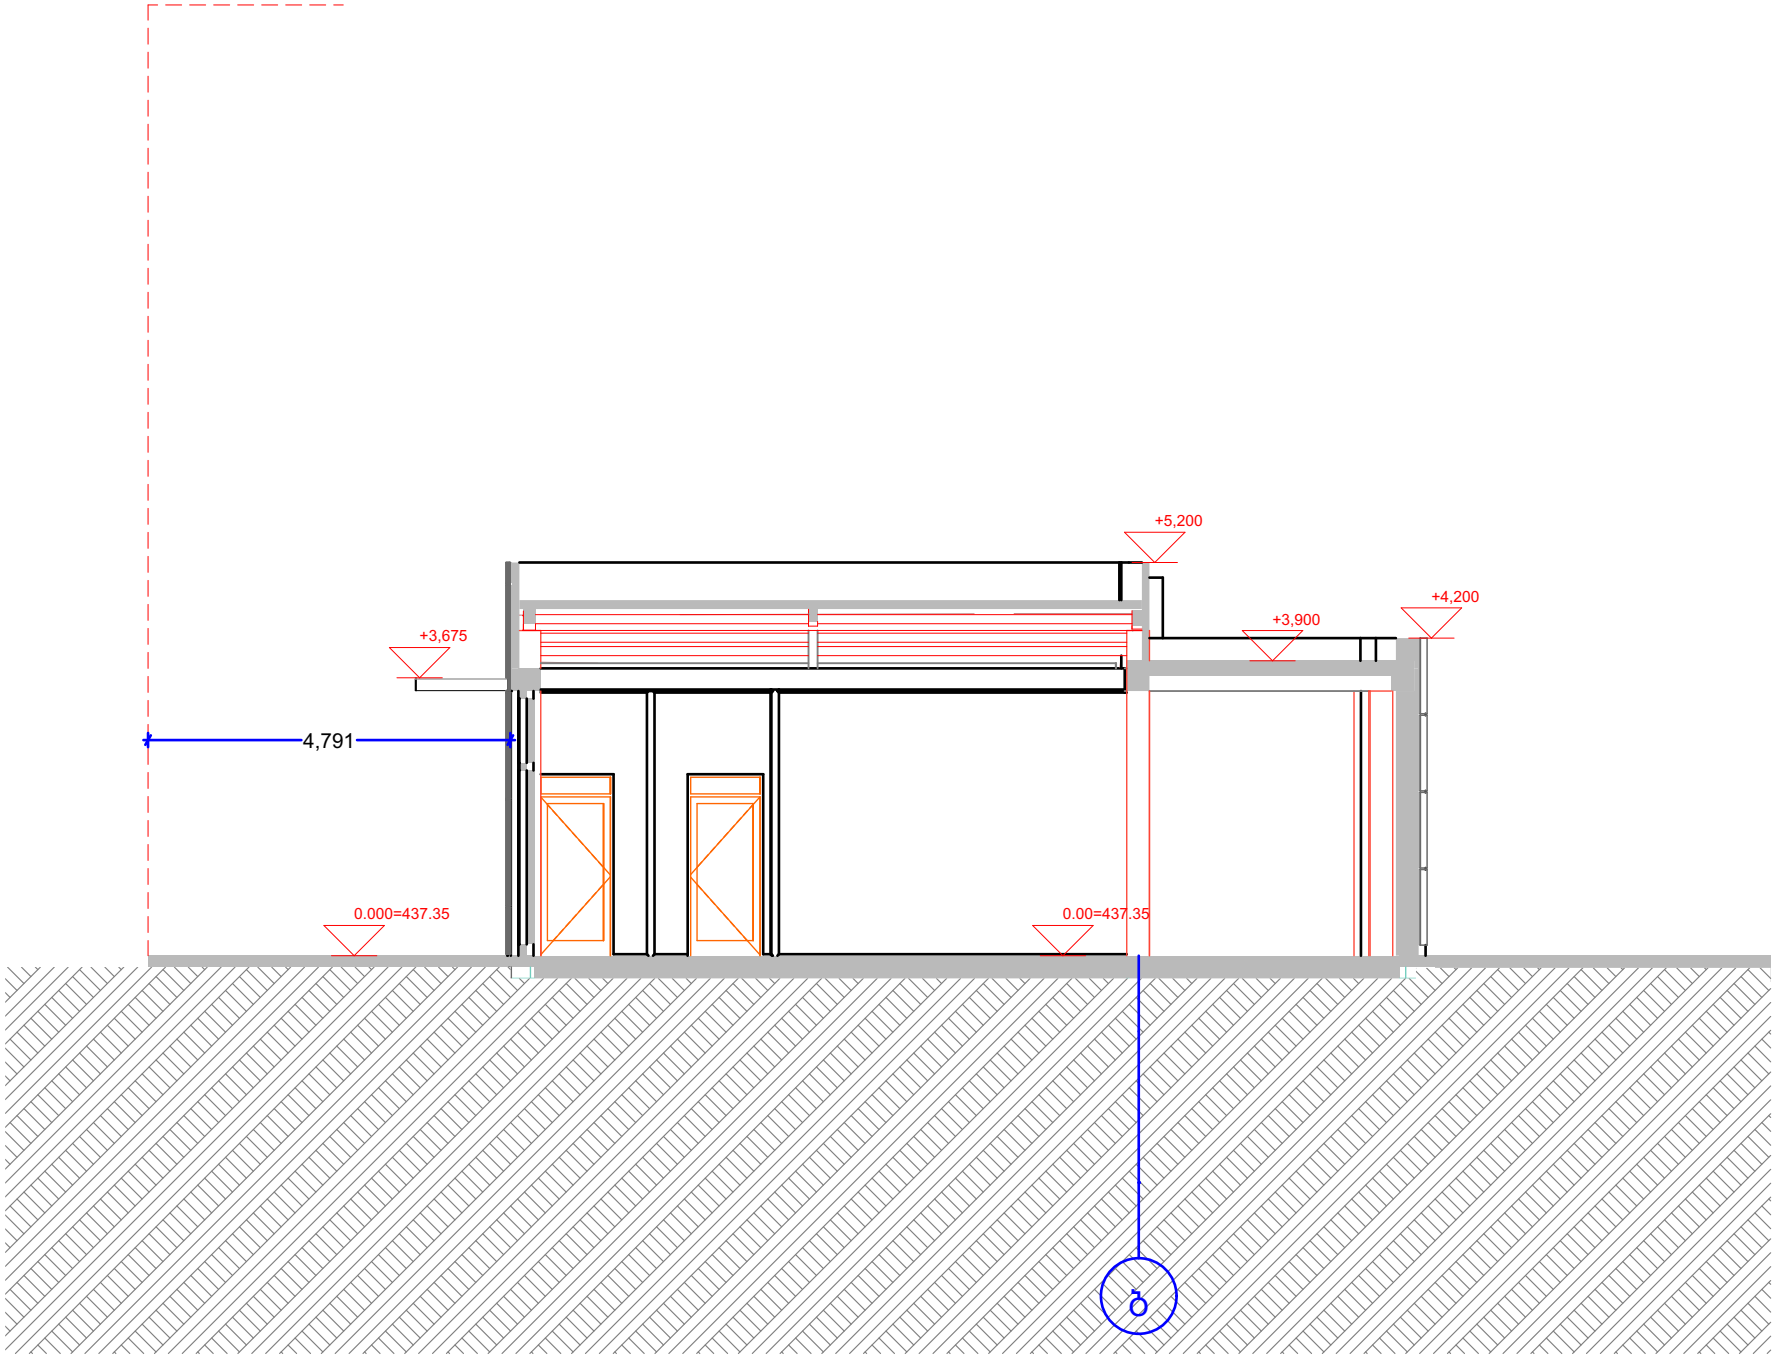

შრომატევადობა	A-2	თებერვალი 2023 წ.

ექსპლიკაცია:

პირობითი ნიშნები

წითელი ხაზი

ღერძის ხაზი

ჭრილის მაჩვენებელი

შენიშვნები:

პროექტში ცვლილებები შეთანხმებული უნდა იქნეს პროექტის ავტორთან და მერიის საქალაქო სამსახურთან.

პროექტის სახელწოდება


მისამართი: ქ.თბილისი, დავით აღმაშენებლის ხეივანი, №118
(01.72.14.034.168)

პავილიონი

შპს "ეი ბი 5"

თანამდებობა	გვარი	ხელმოწერა
დირექტორი	დ. ლოსაბერიძე	
არ. ავტორი	რ. ტქემალაძე	
მასშტაბი	1:100	
თარიღი	19.08.2024	
სტადია	შენობები	შენობელი
პროექტი		

წითელი ხაზი

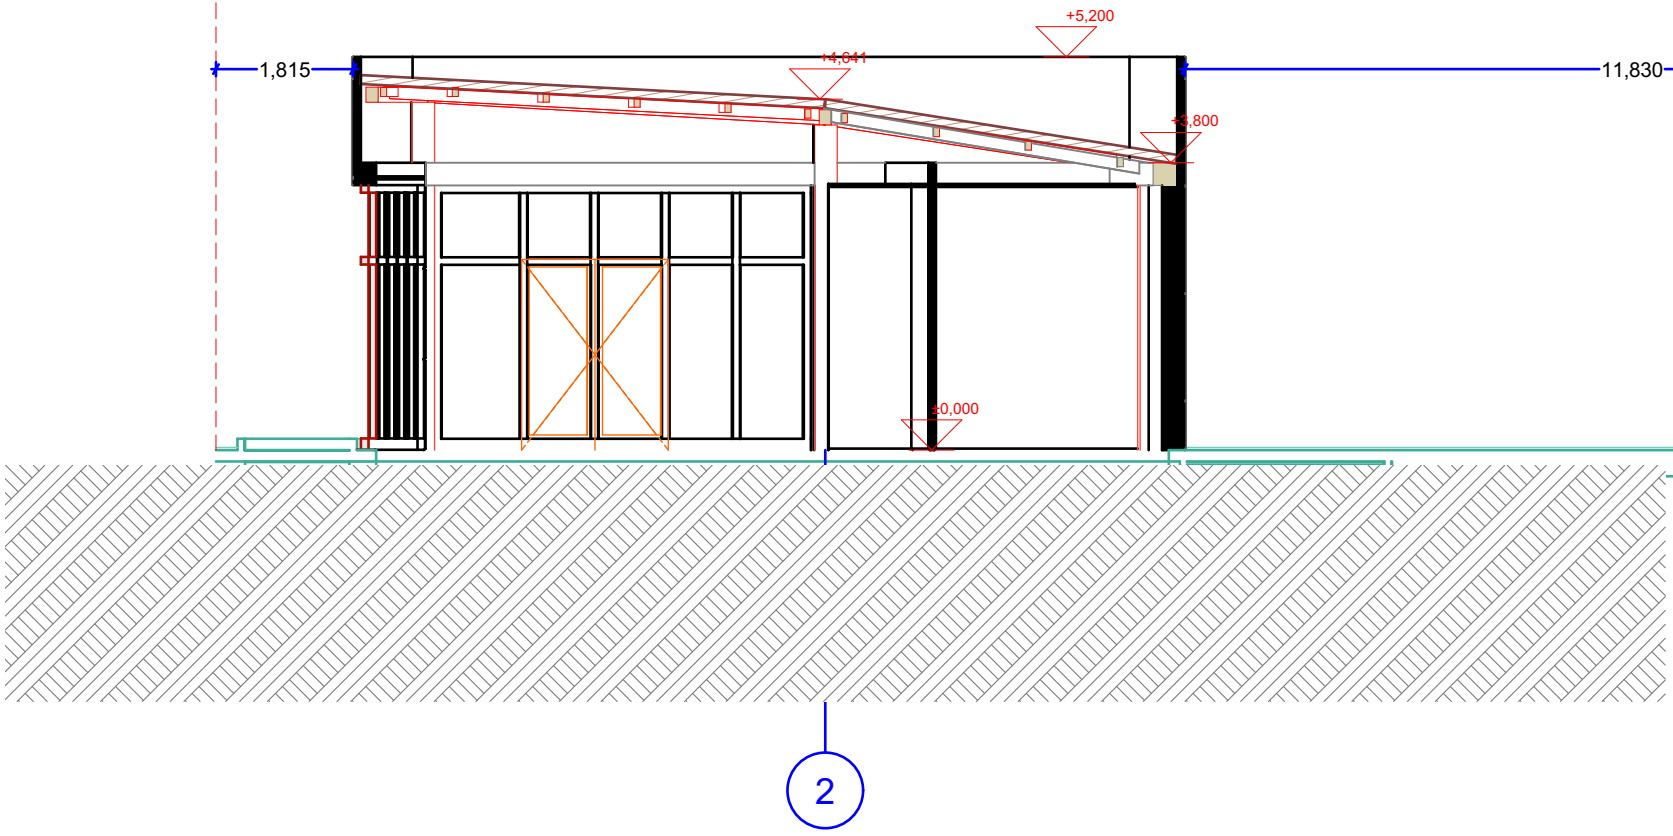

წითელი ხაზი

შორმატი A-2	თბილისი 2023 წ.

ექსპლიკაცია:

პიროგითი ნიშნები

წითელი ხაზი

ღერძის ხაზი

ჭრილის მაჩვენებელი

შენიშვნები:

პროექტში ცვლილებები შეთანხმებული უნდა იქნეს პროექტის ავტორთან და მეროის საქალაქო სამსახურთან.

პროექტის სახელწოდება

მისამართი: ქ.თბილისი, დავით აღმაშენებლის ხეივანი, №118
(01.72.14.024.168)

პავილიონი

შპს "ეი ბი 5"

თანამდებობა	გვარი	ხელმოწერა
დირექტორი	დ. ლოსაბერიძე	
პრ. ავტორი	რ. ტქემალაძე	
მასშტაბი	1:100	
თარიღი	19.08.2024	
სტადია	შუალედი	შუალედი
პროექტი		